

PROGETTO



PER OPERE DI MIGLIORAMENTO STRUTTURALE E SISMICO
AL FABBRICATO AD USO COMMERCIALE E ABITATIVO
SITO IN MARINA DI CARRARA P.ZZA GINO MENCONI 5
ANGOLO VIA GARIBOLDI

APPROVATO

PROP. SIGG.RI
RAGAGLINI RAFFAELLO E FEDERICO
SERGENTI GIUSEPPE, MASSIMO, TIZIANA
PARDINI GIOVANNA
SIMONI PIER LUIGI
RAGAGLINI ANNA
GIANFRANCHI GIANCARLO
GIANFRANCHI MARIA

COMUNE DI CARRARA
ASSETTO DEL TERRITORIO
Approvato dal Consiglio Comunale
in data 10 MAG. 2001
elaborato grafico dal
del Nucleo Valutazione del Progetto
a Responsabilità del Progettista
(Marchio Grafico)

TAV. 1 ESISTENTE

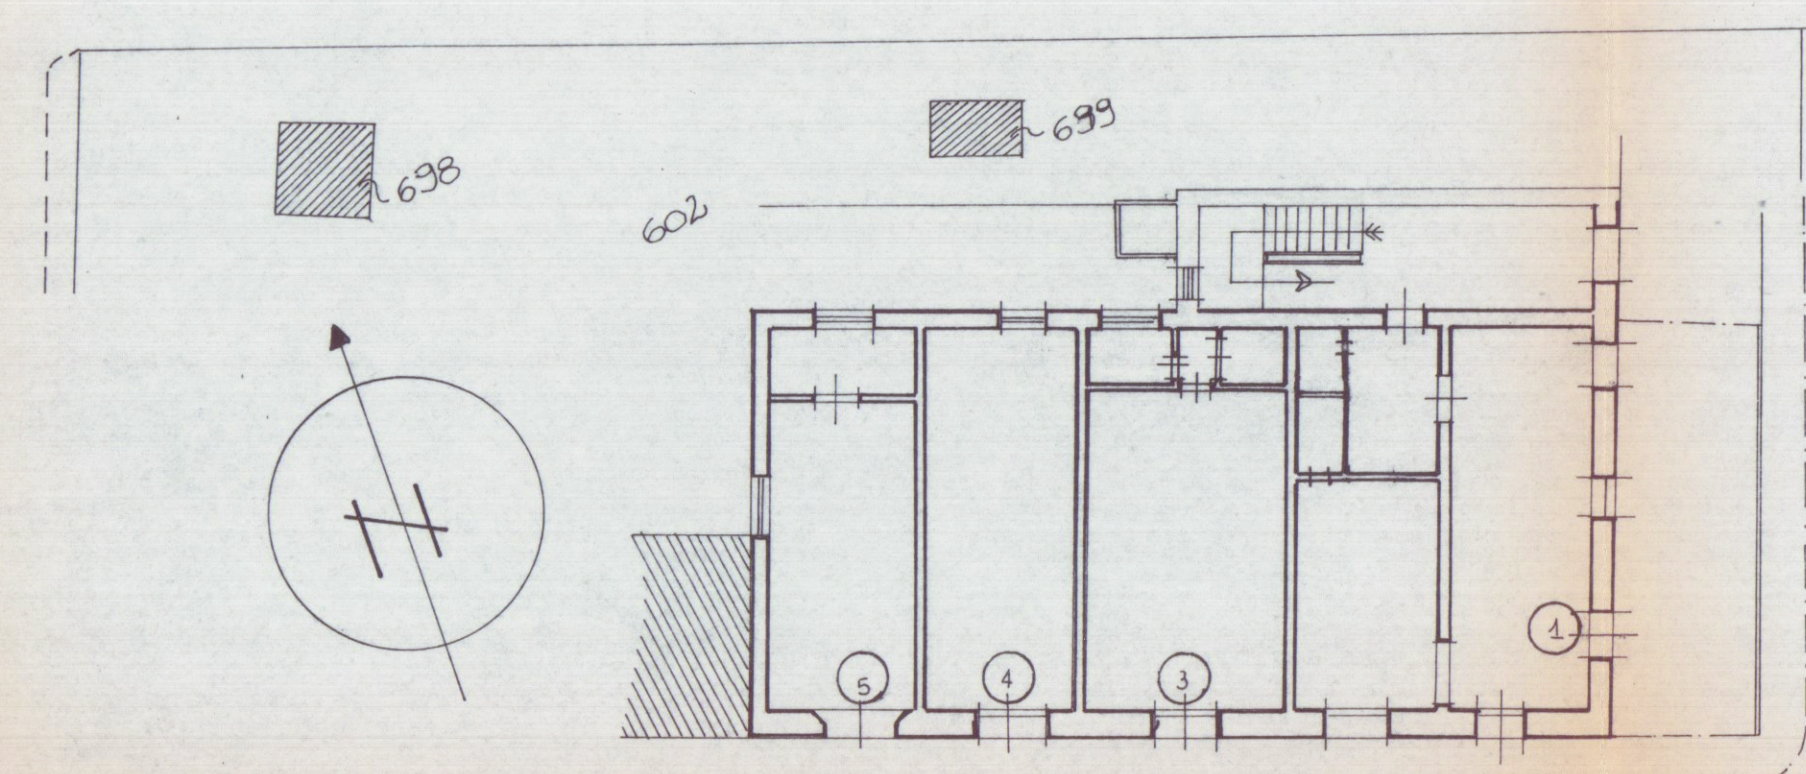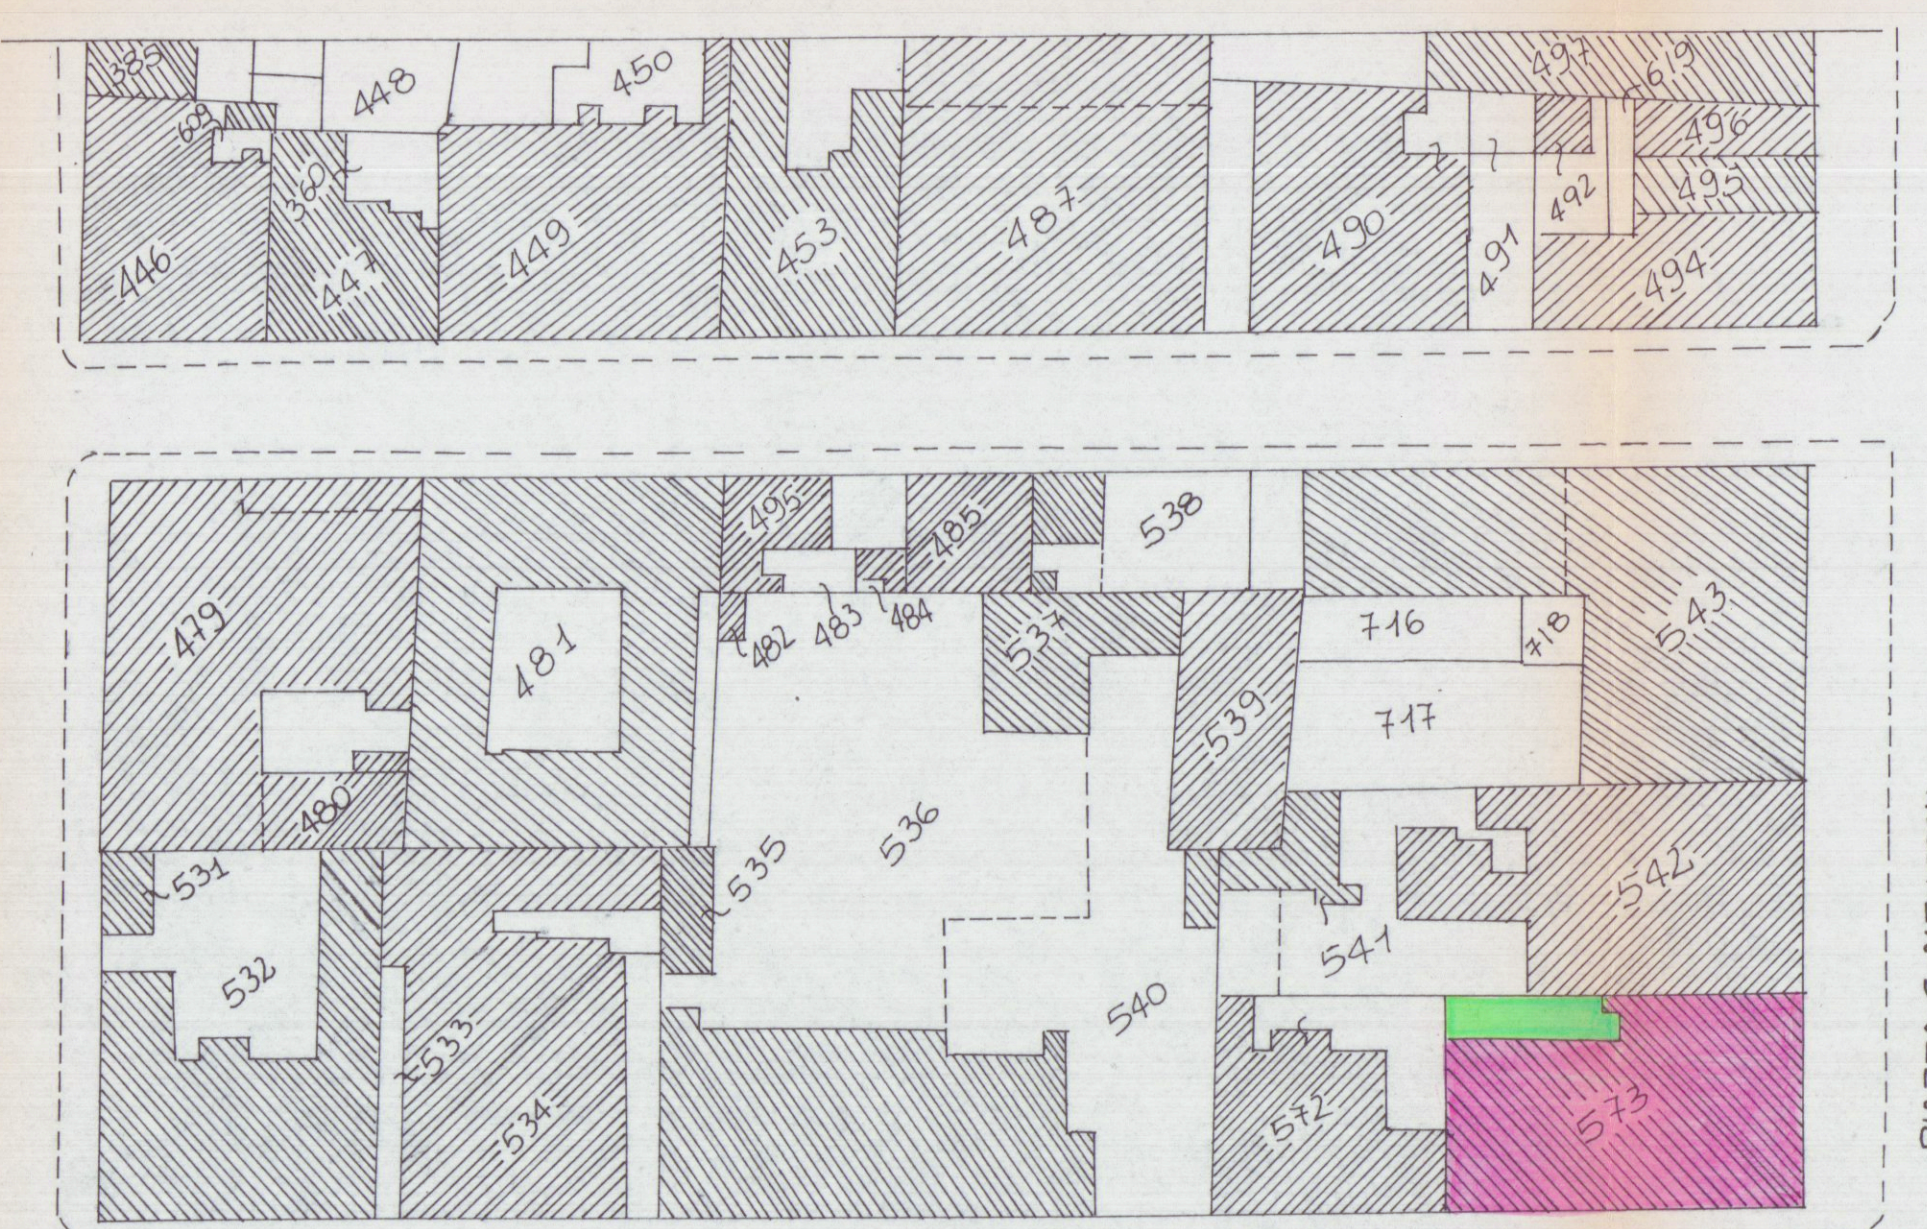

SCHEMA SUPERFICI E VOLUMI

PIANTA PIANO TERRA

513 SUB. 1 mq 85 RAGAGLINI FEDERICO
513 SUB. 3 mq 52
513 SUB. 4 mq 39 RAGAGLINI RAFFAELLO

PIANTA PIANO PRIMO


513 SUB. 5 mq 37
RAGAGLINI RAFFAELLO
RAGAGLINI ANNA
GIANFRANCHI GIANCARLO
GIANFRANCHI MARIA

PIANTA PIANO SECONDO


513 SUB. 6
A/ CL. 6 VINI 11
PARDINI GIOVANNA
SIMONI PIER LUIGI
SERGENTI GIUSEPPE
SERGENTI MASSIMO
SERGENTI TIZIANA

PIANTA PIANO SECONDO


513 SUB. 9
513 SUB. 10
513 SUB. 11
513 SUB. 12
513 SUB. 13
RAGAGLINI RAFFAELLO

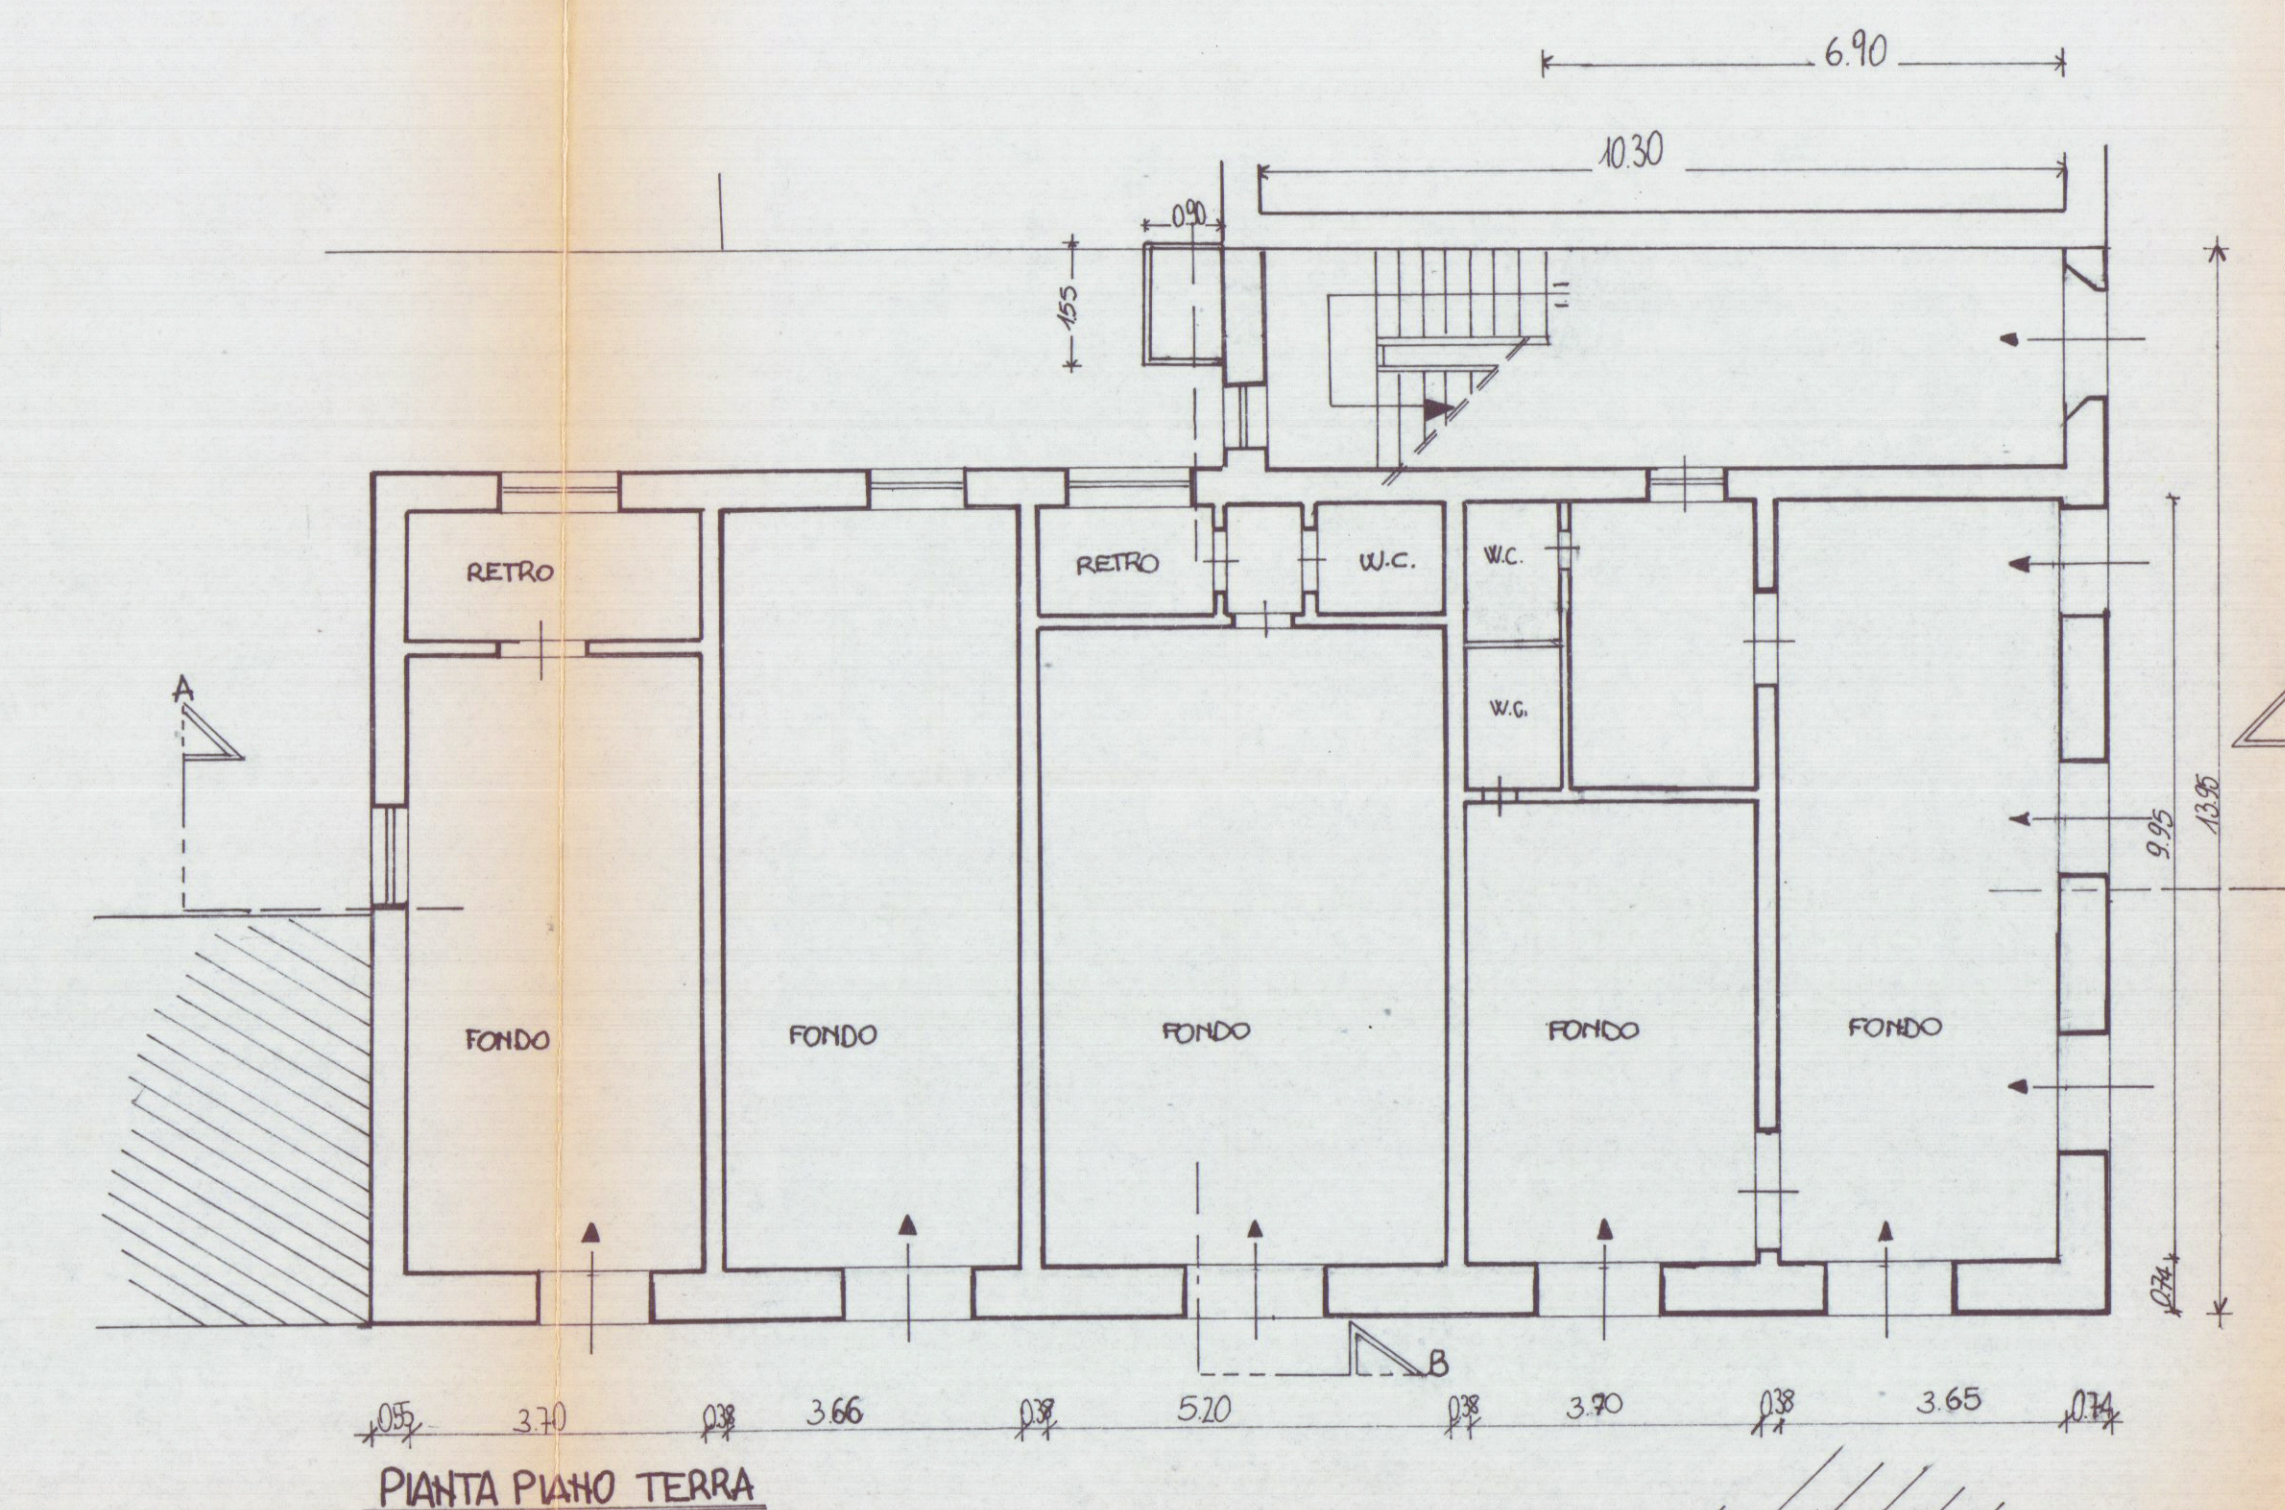


PIANTA PIANO TERRA

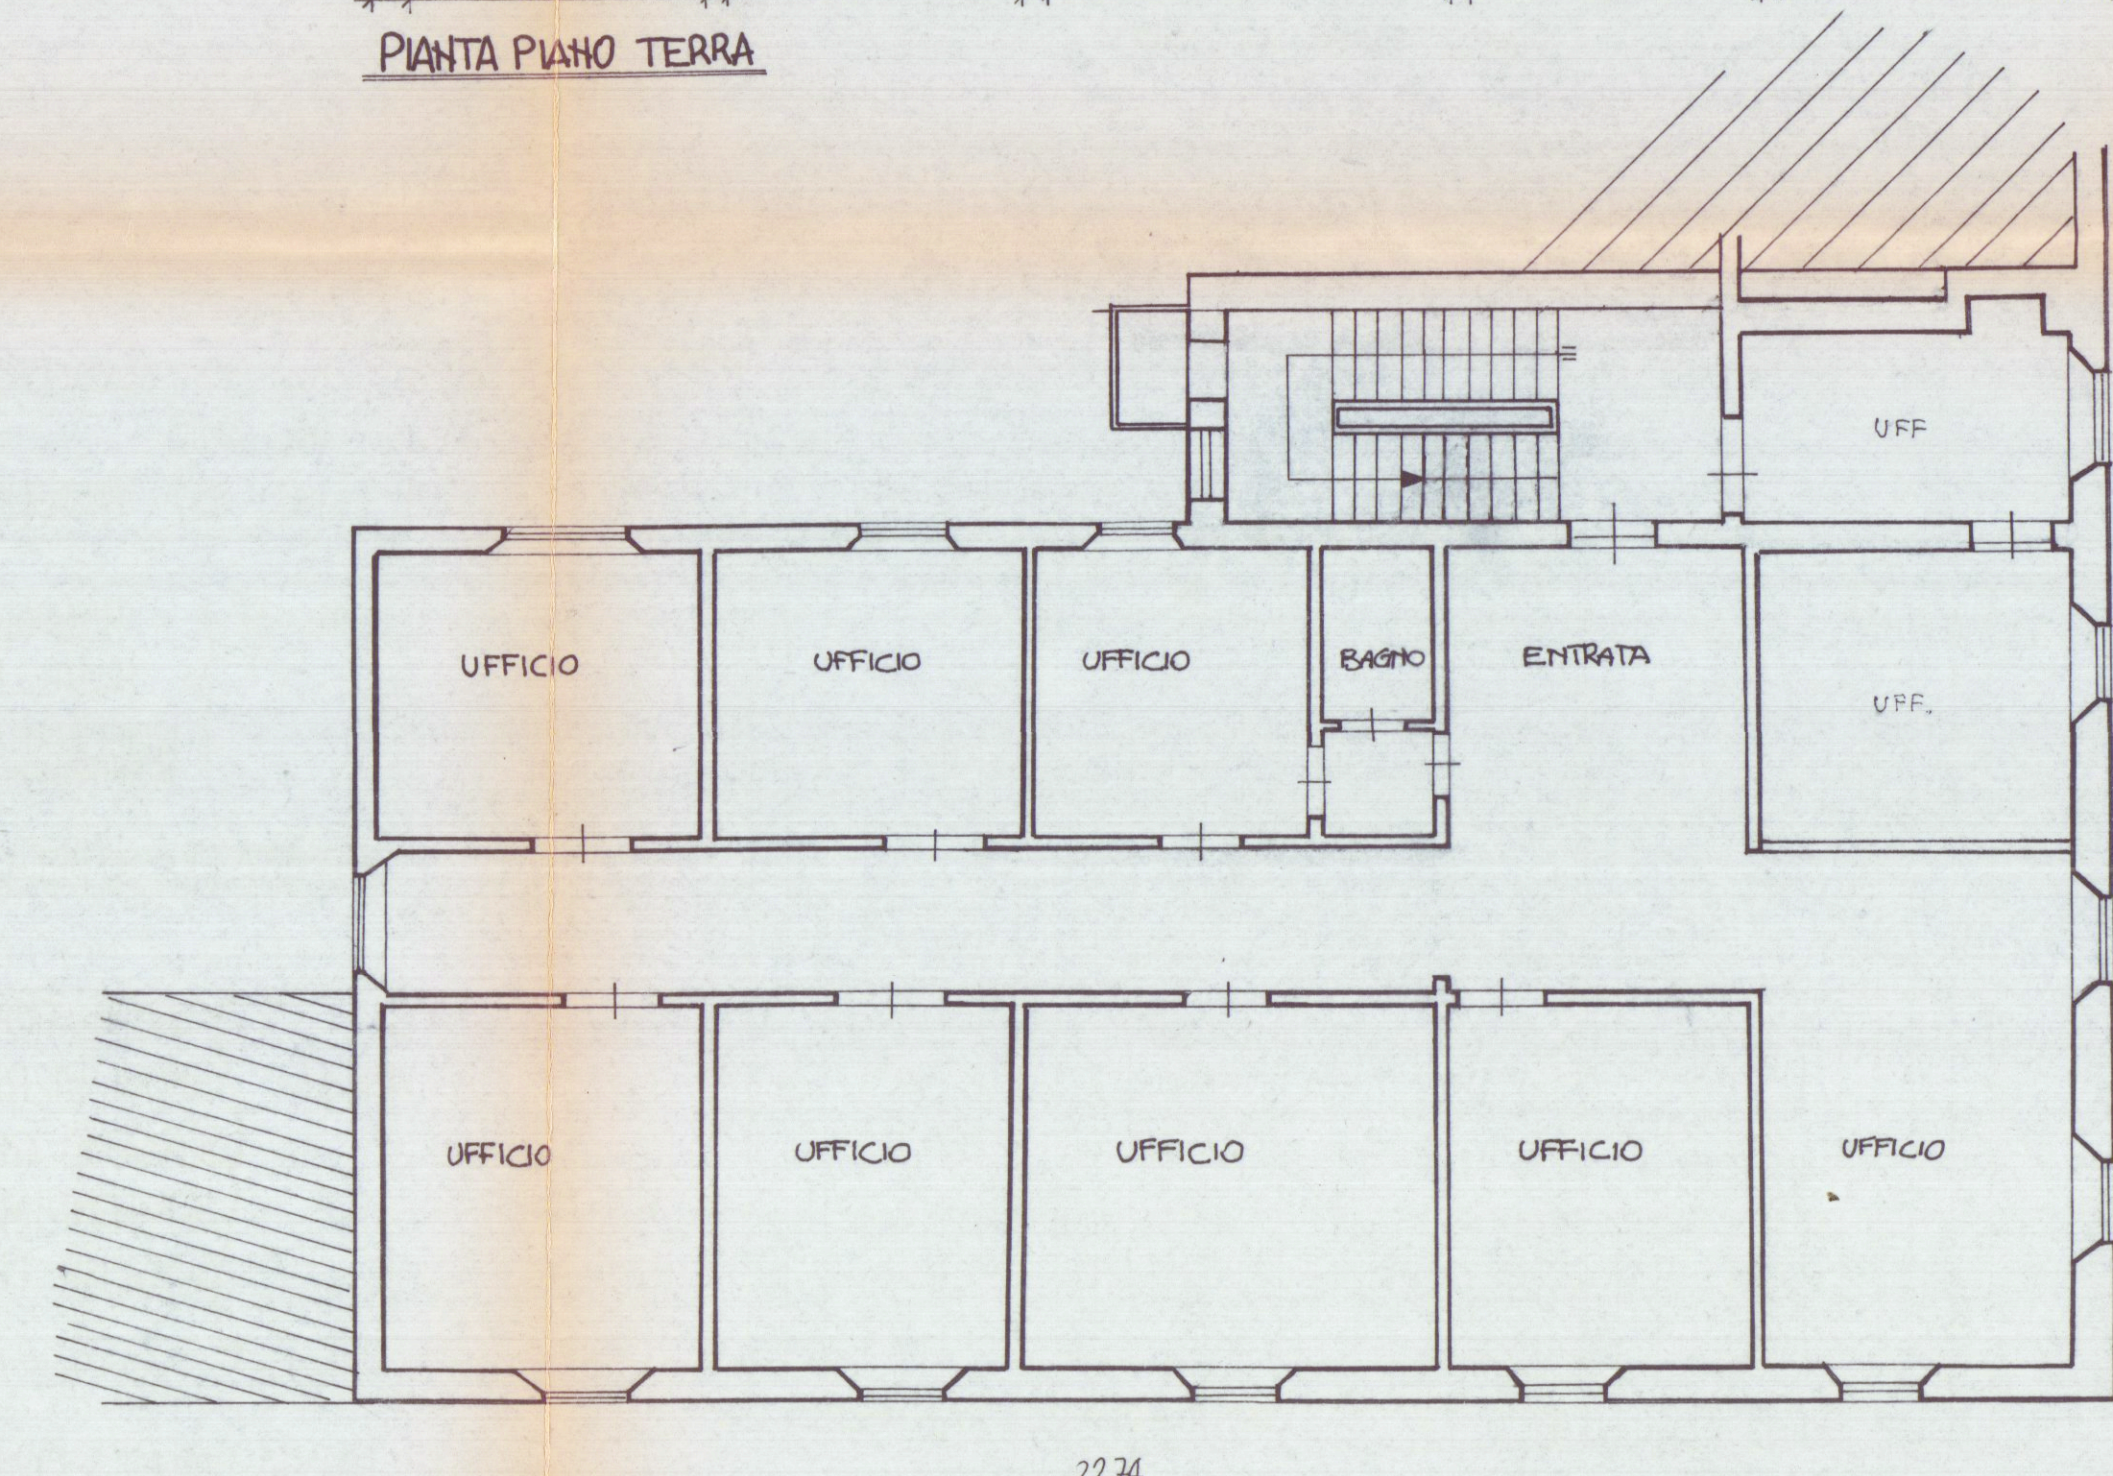



PIANTA PRIMO PIANO

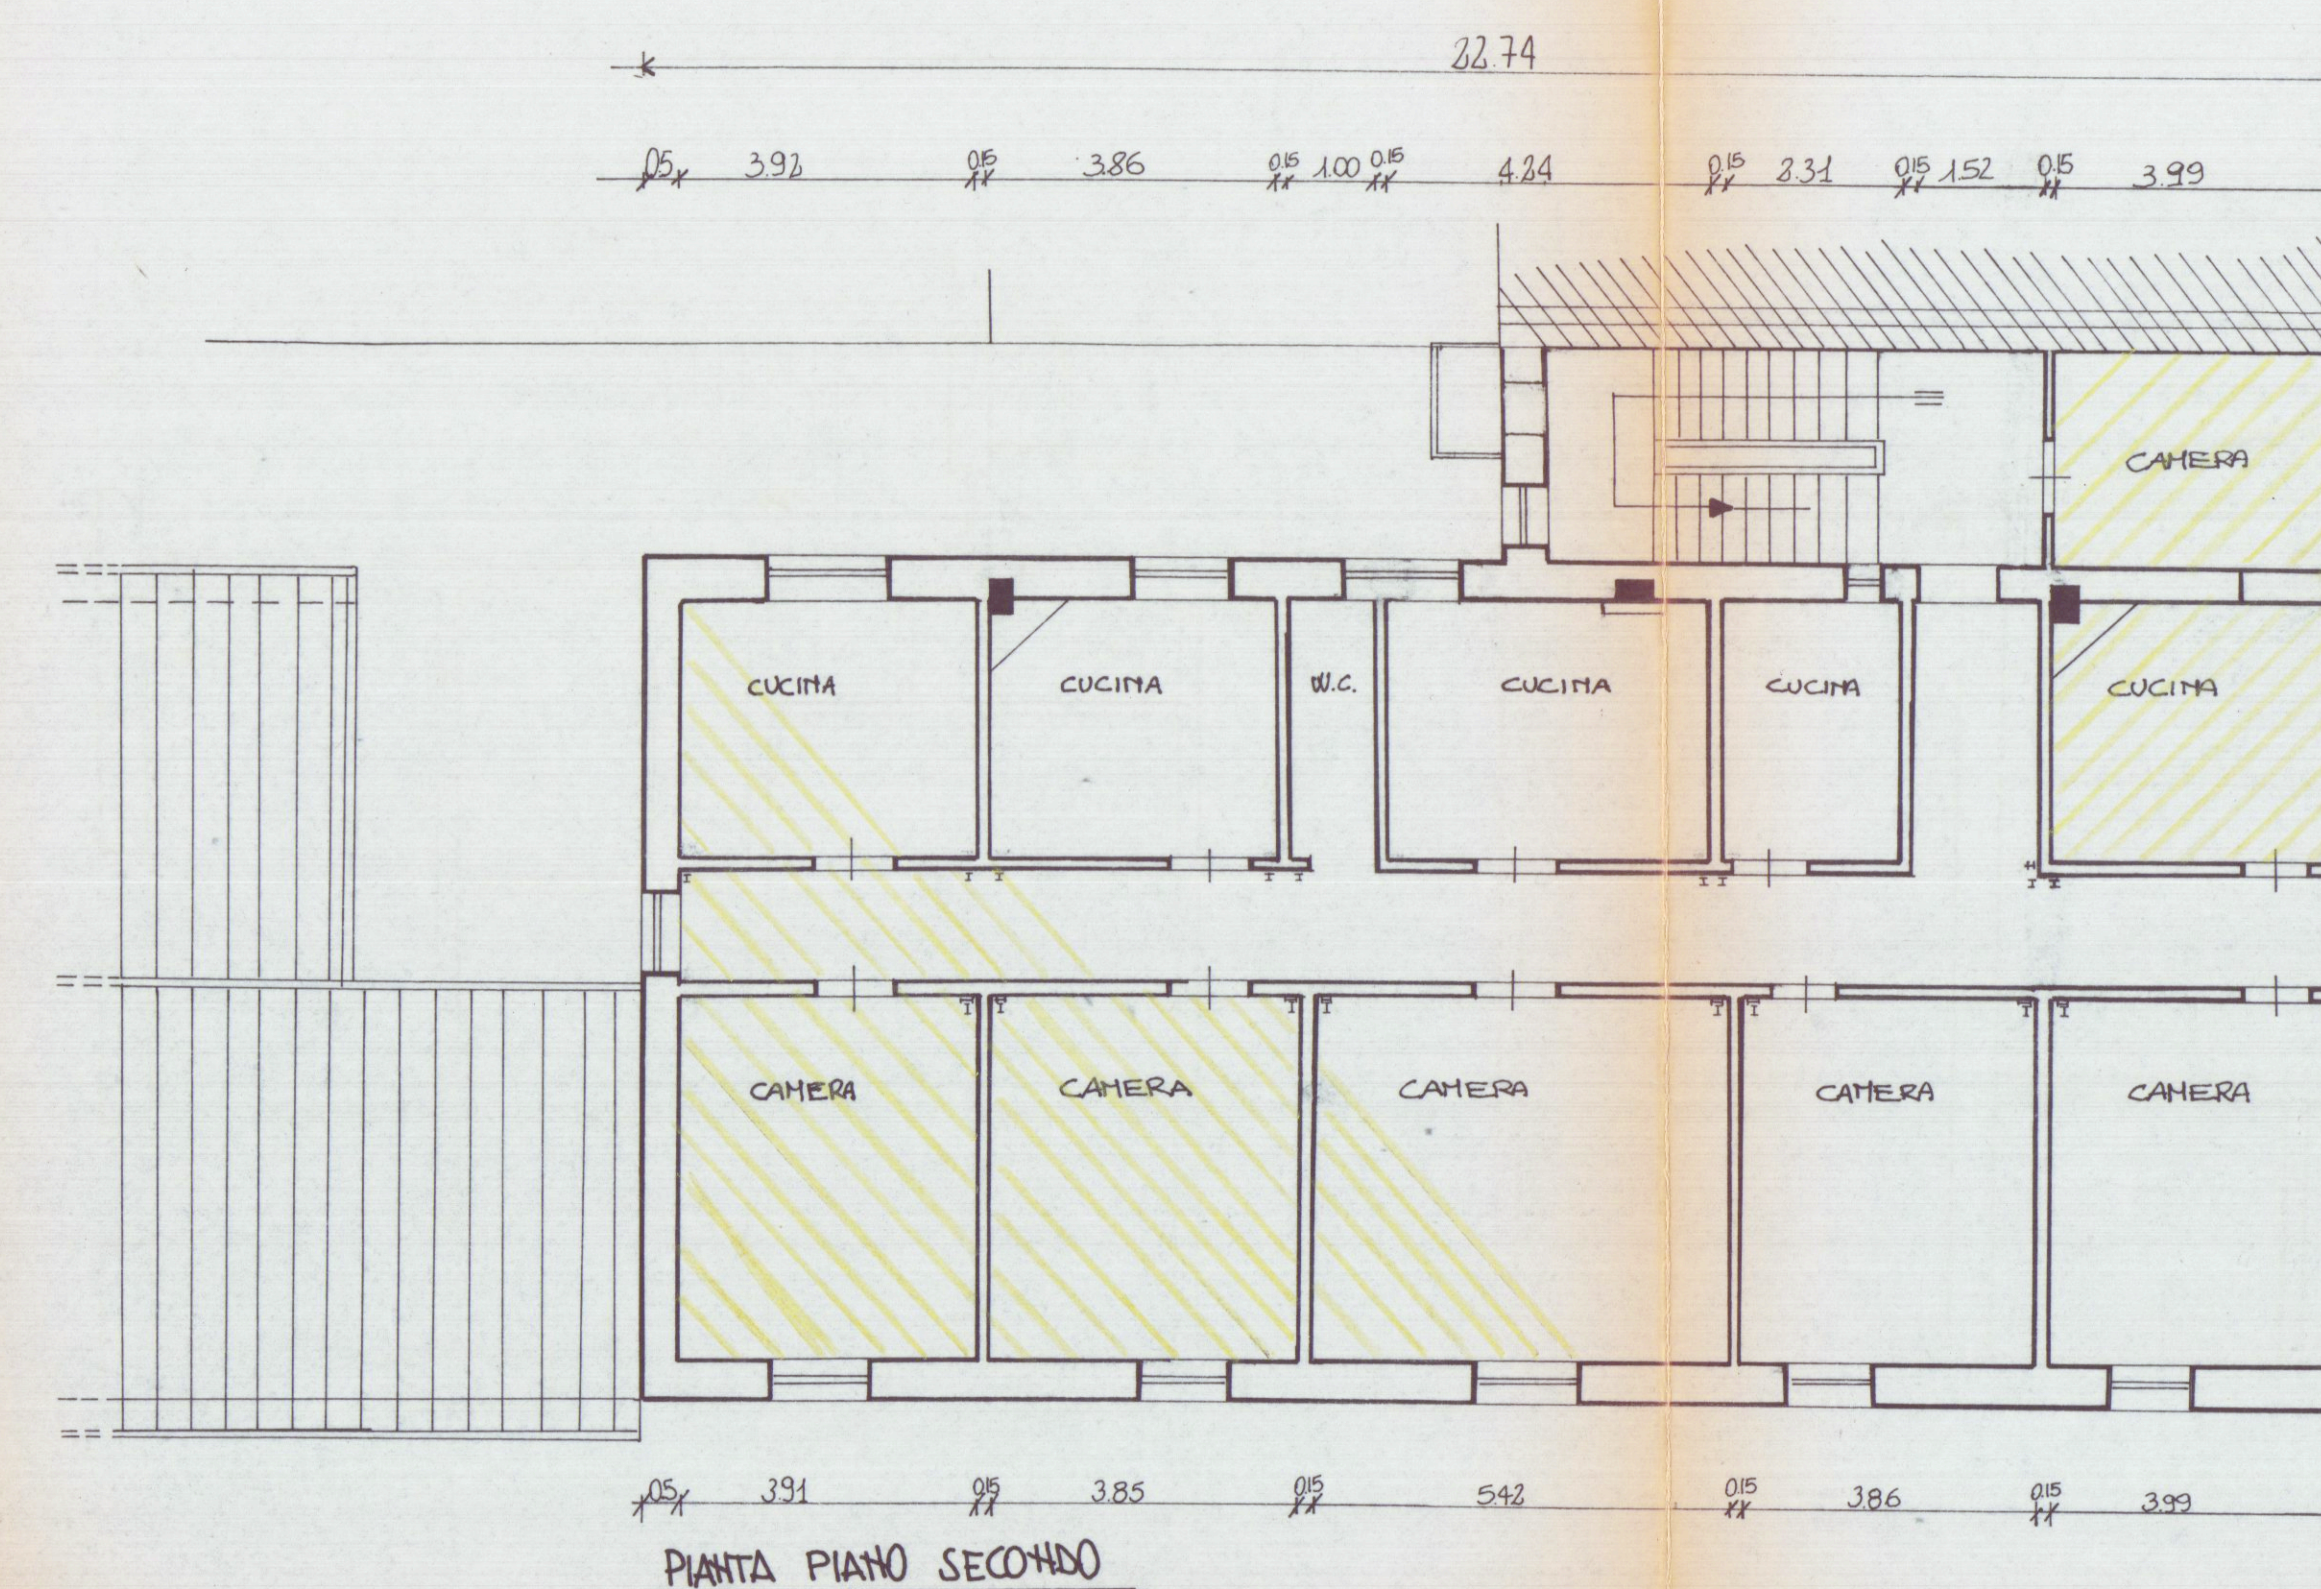


PIANTA PIANO SECONDO

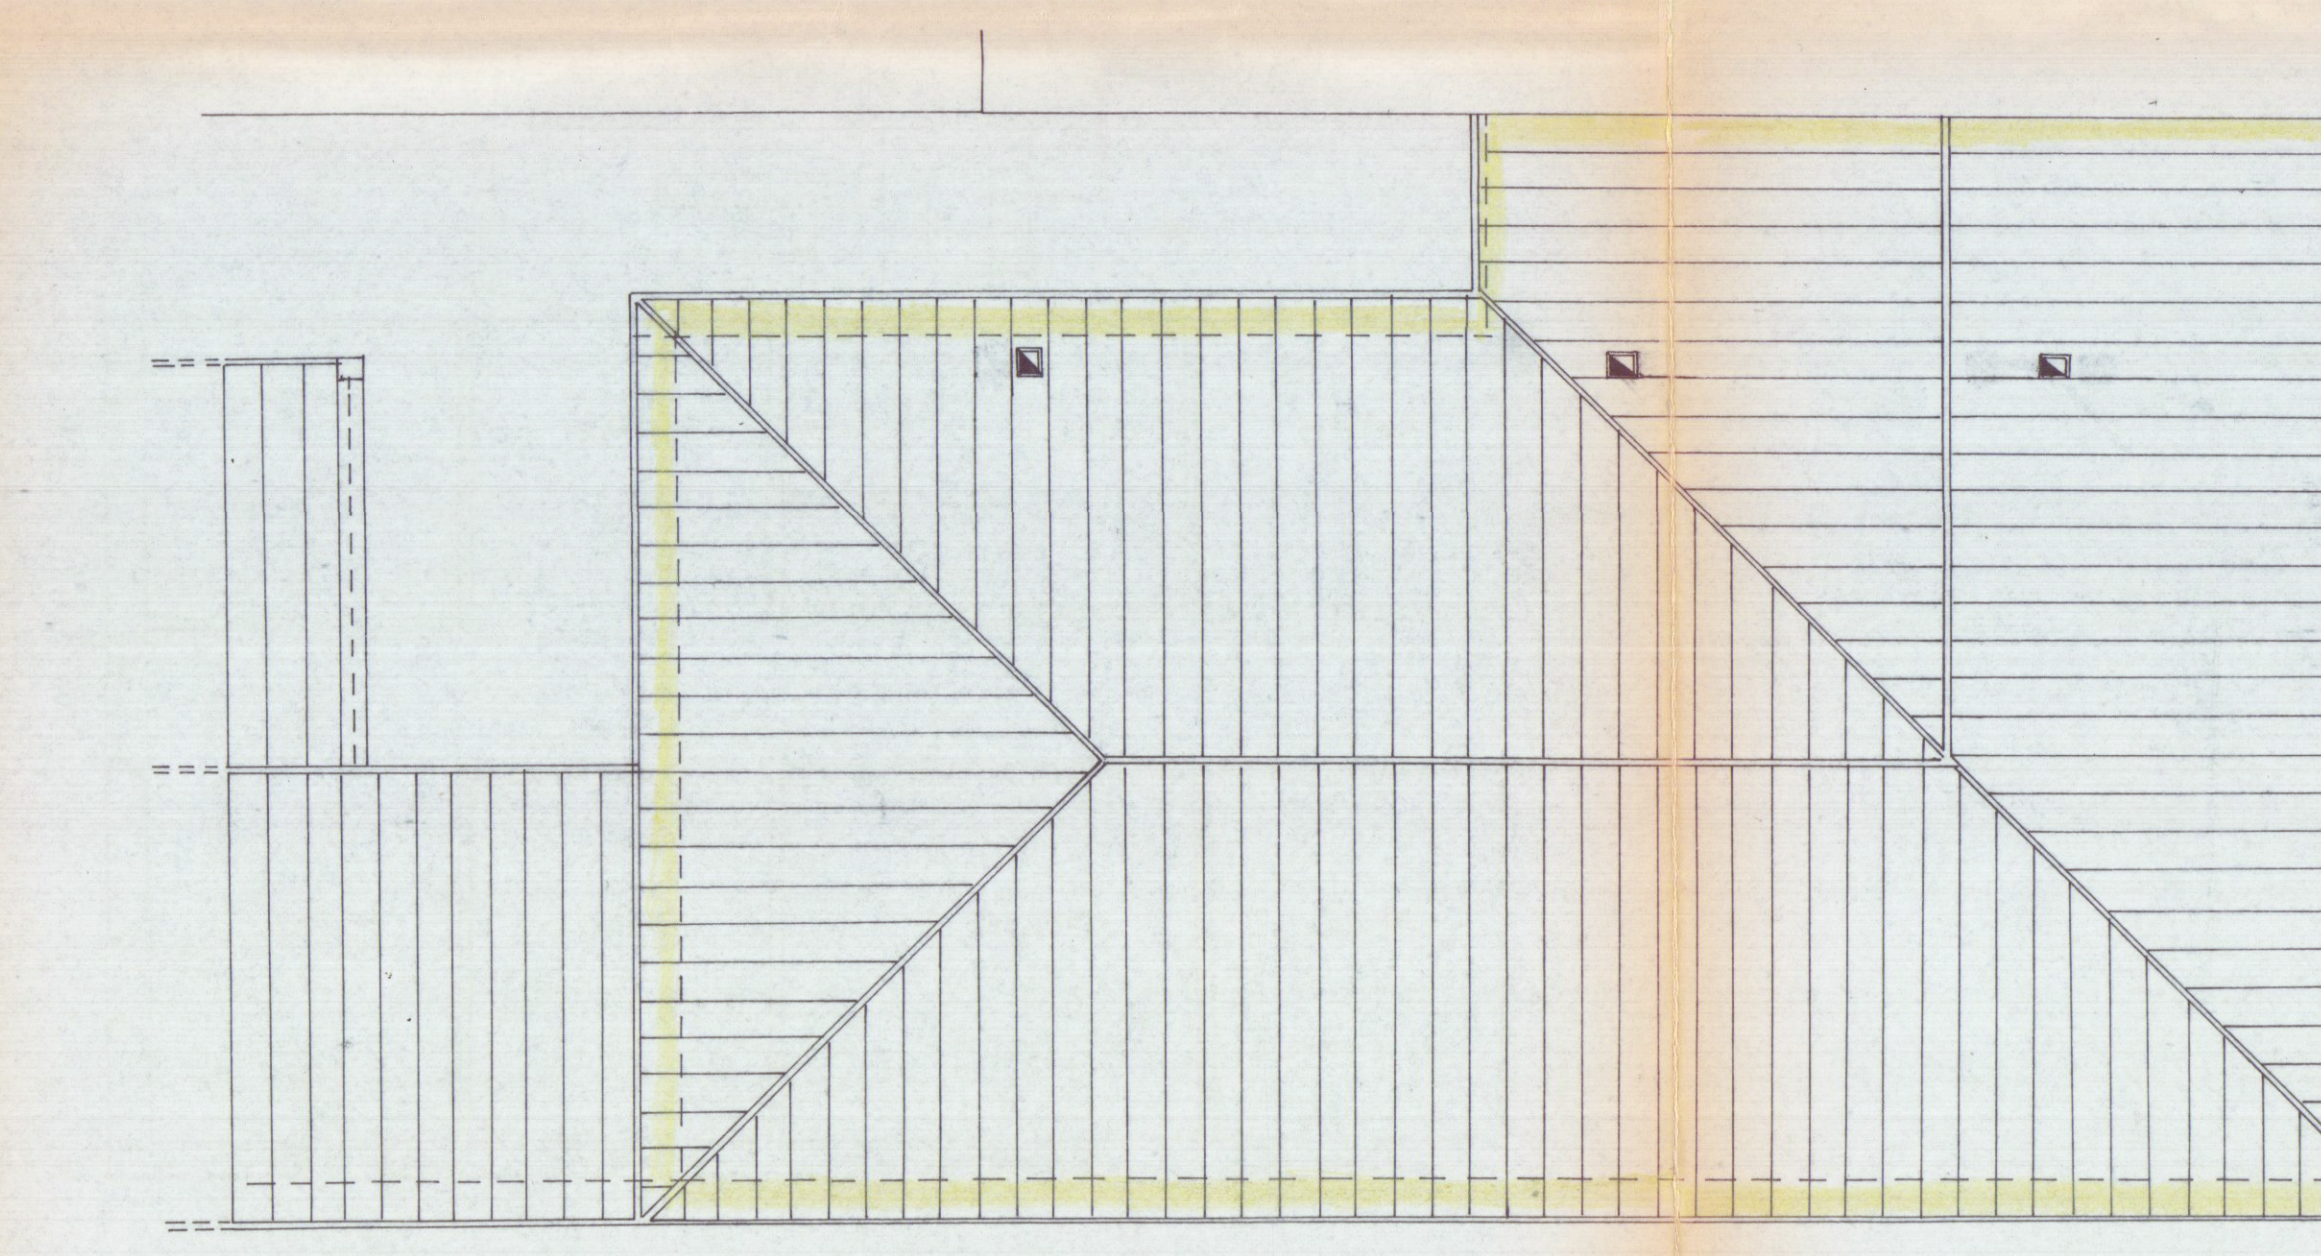

PIANTA DEL TETTO

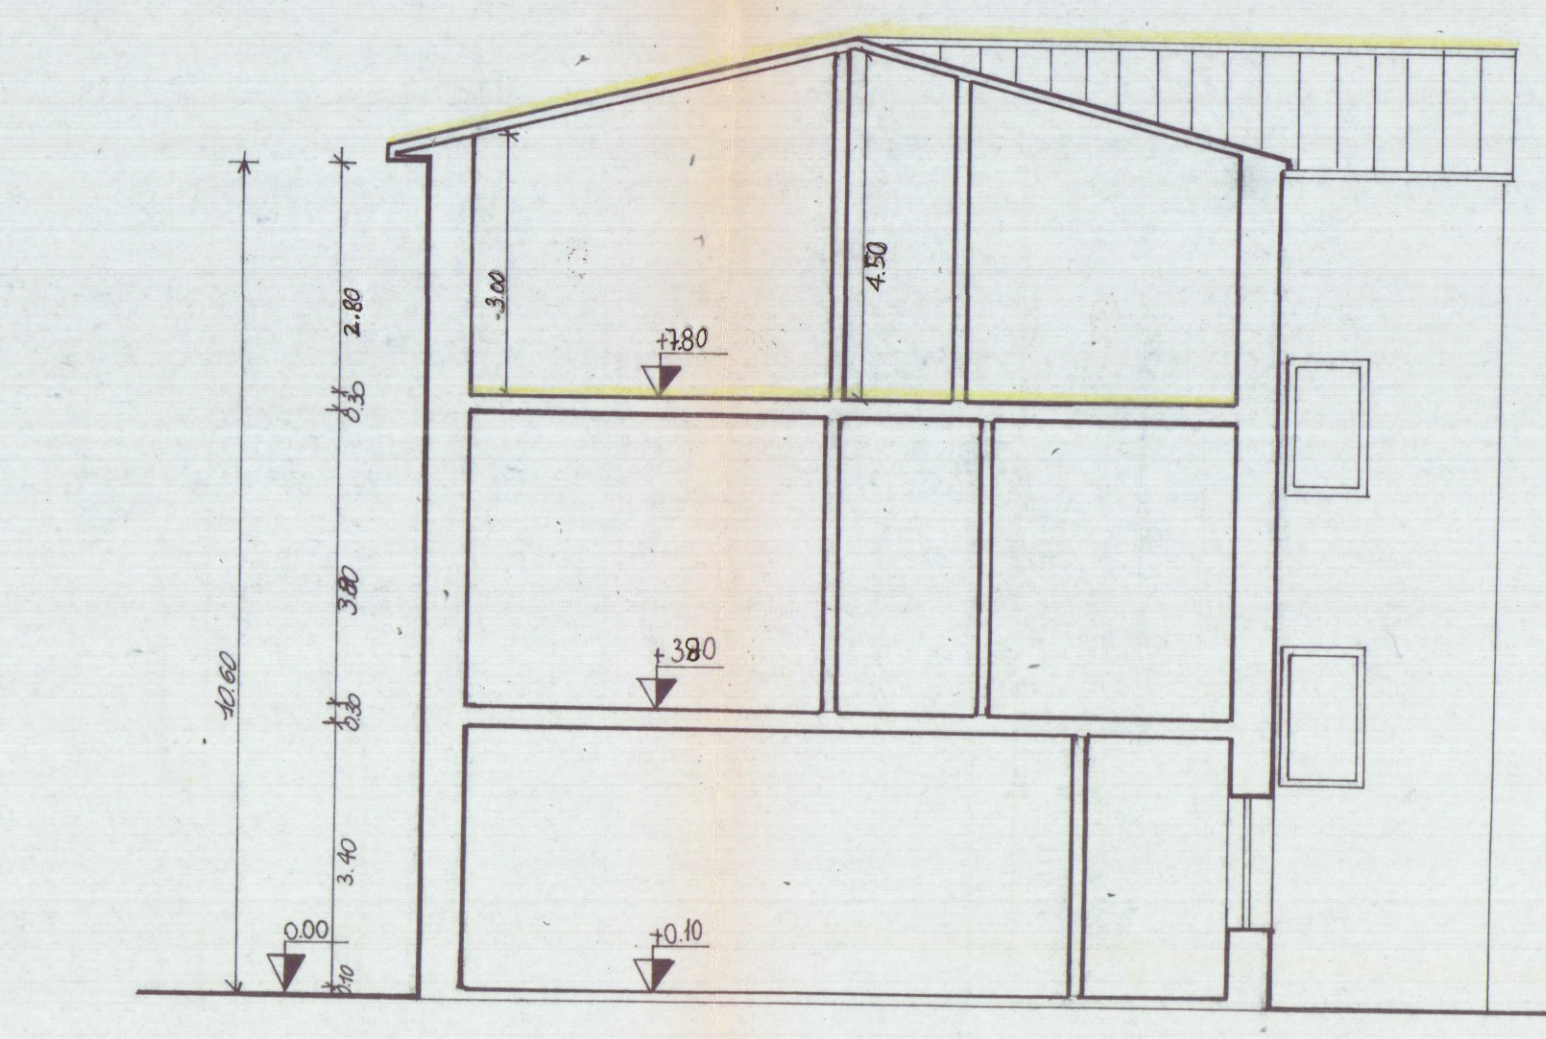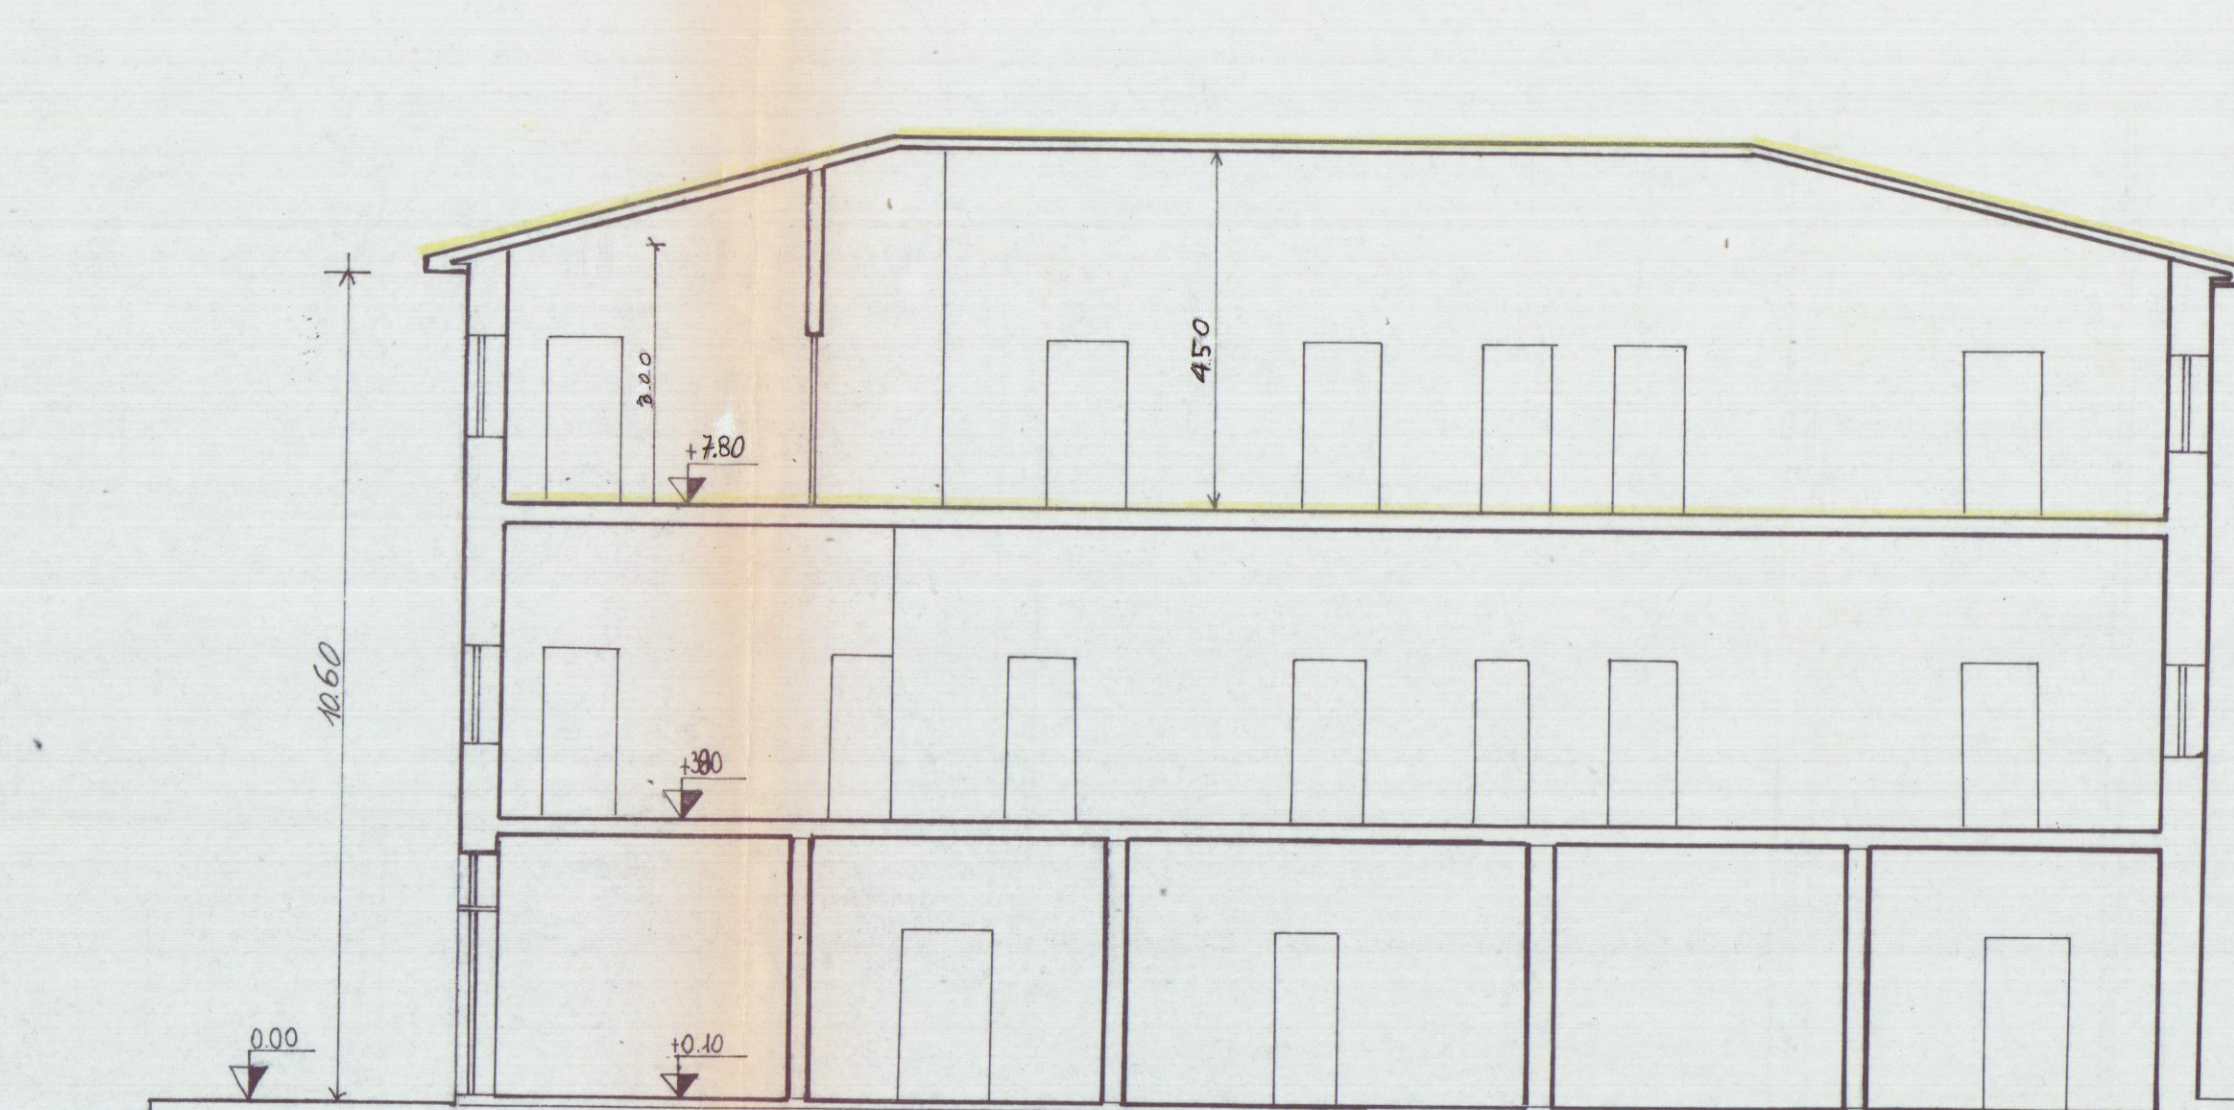

PROSPETTO EST

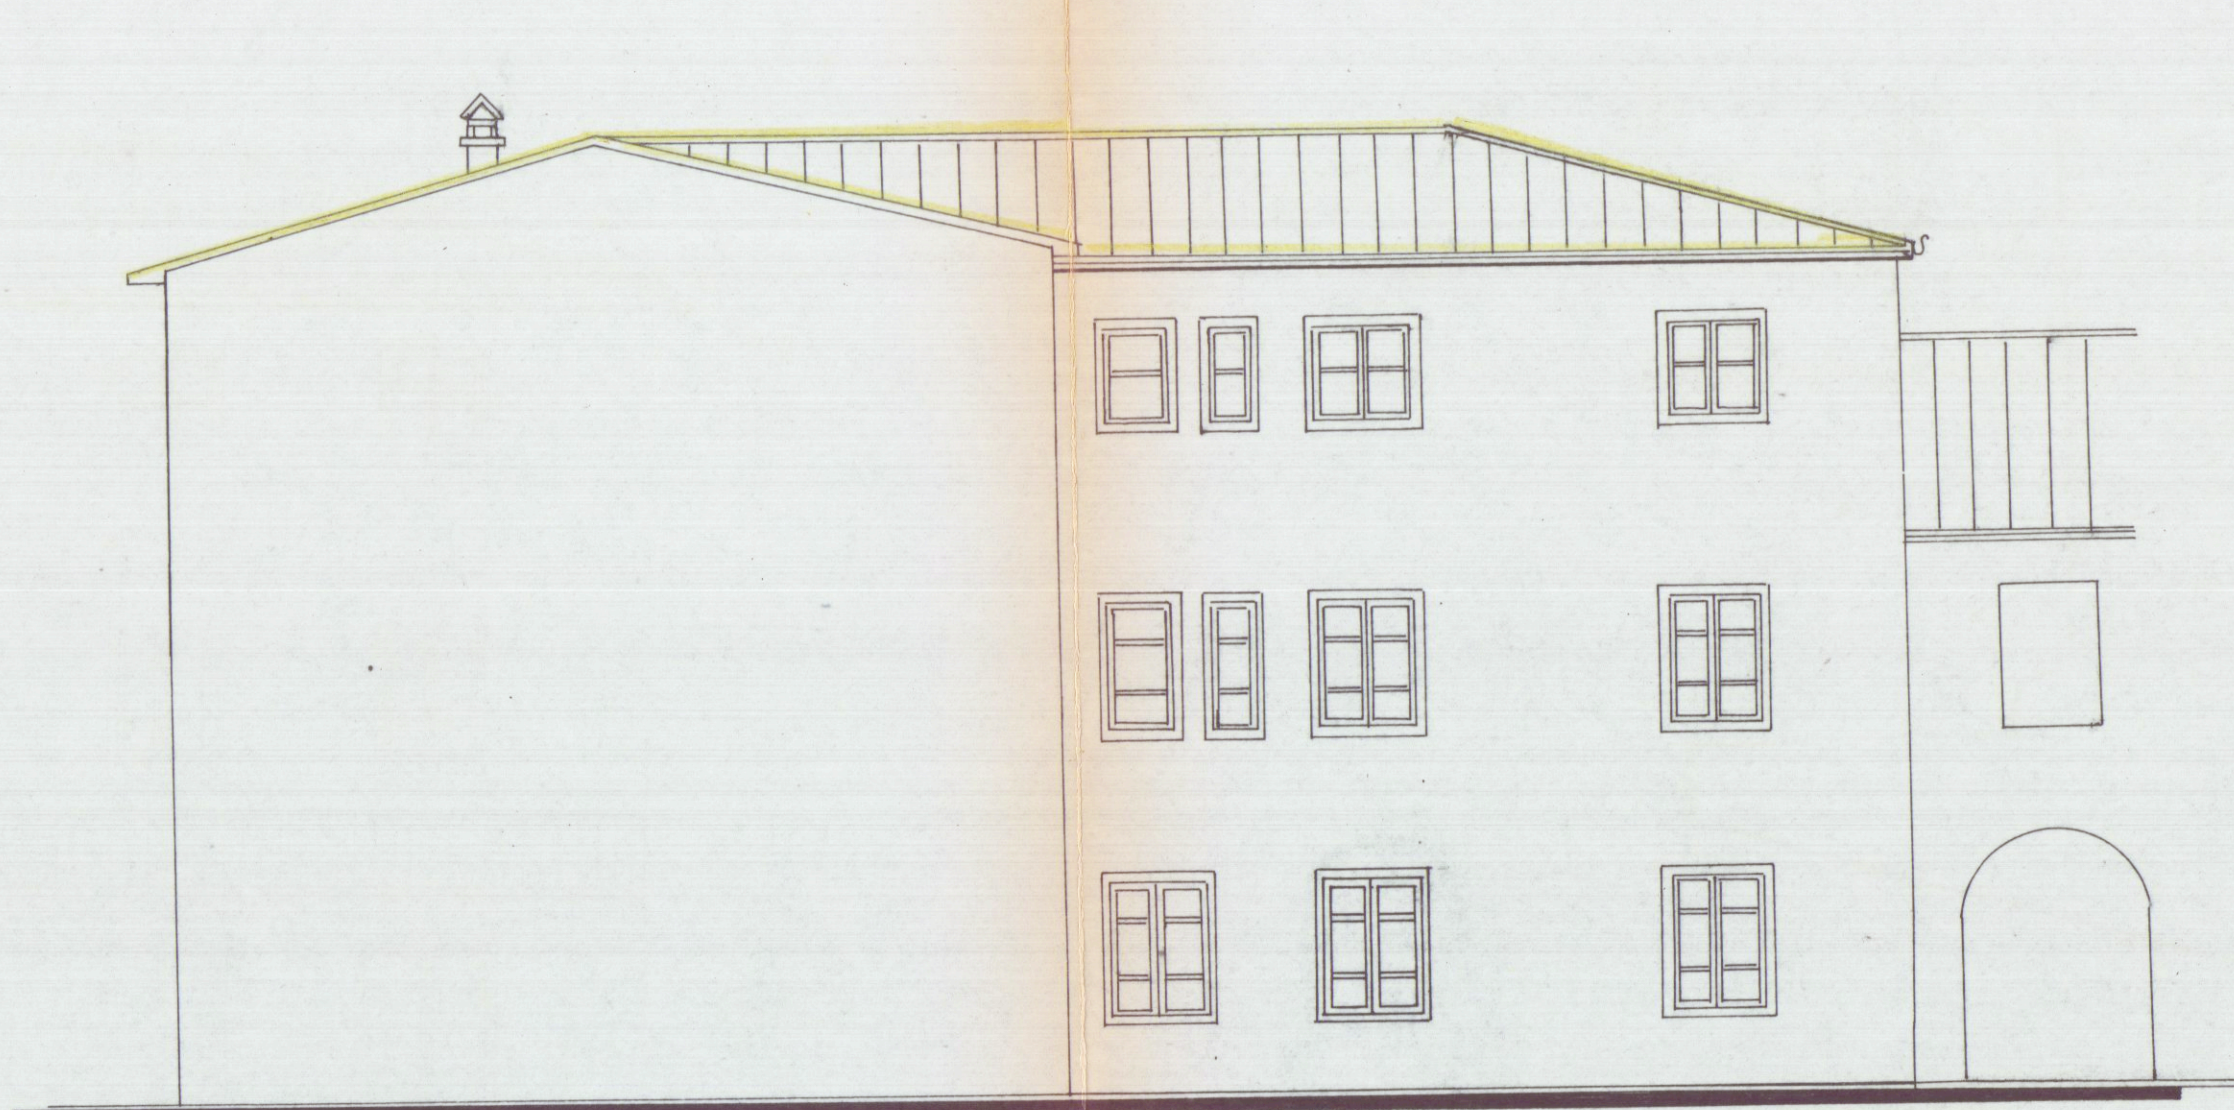

PROSPETTO NORD



PROSPETTO SU VIA GARIBOLDI

PARTICOLARE

