

COMUNE DI CARRARA

COPIA PER IL COMUNE

Variante per miglioramento sismico
 progetto di ristrutturazione ed ampliamento
 fabbricato uso civile abitazione
 (Concessione Edilizia n.296 del 14.11.1995)

Proprietà : Sig.ra Rossi Lida
 Località : Via Alfio Maggiani, Carrara

Rossi Lida


TAVOLA N° 3
 SEZIONI

scala 1:100 REGIONE TOSCANA
 Ufficio del Comune di Carrara


Elaborato allegato alla denuncia presentata
 ai sensi della Legge n. 64/1974 e L.R. n. 88/1982
 Pratica S. n. 656
 Massa, li 8 AGO. 1996

Studio di Architettura
 p.zza 2 Giugno, 14 54033 CARRARA
 Tel. (0585) 75415 - Fax 75551


arch. Claudio Rocca

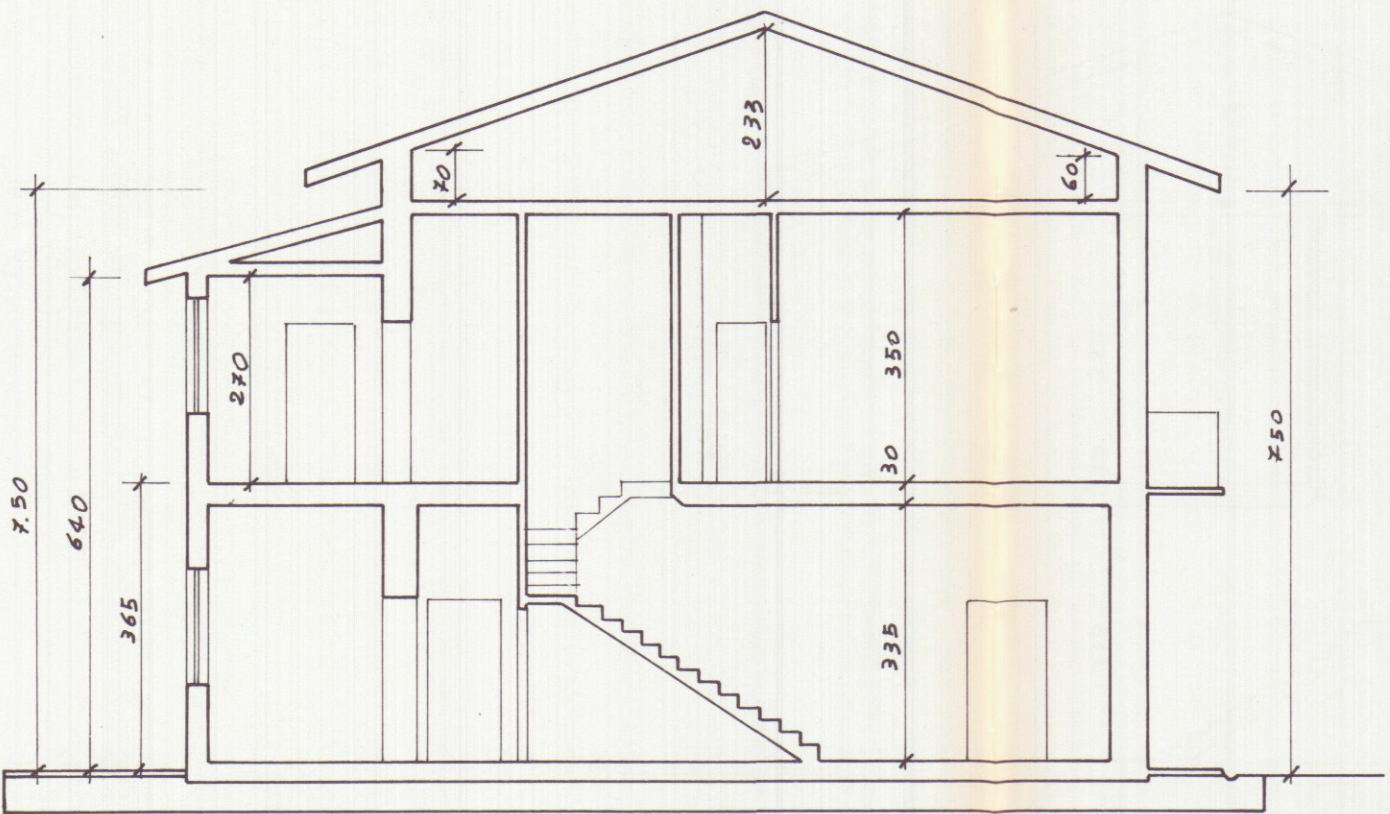

SEZIONE A-A'
 PROGETTO APPROVATO

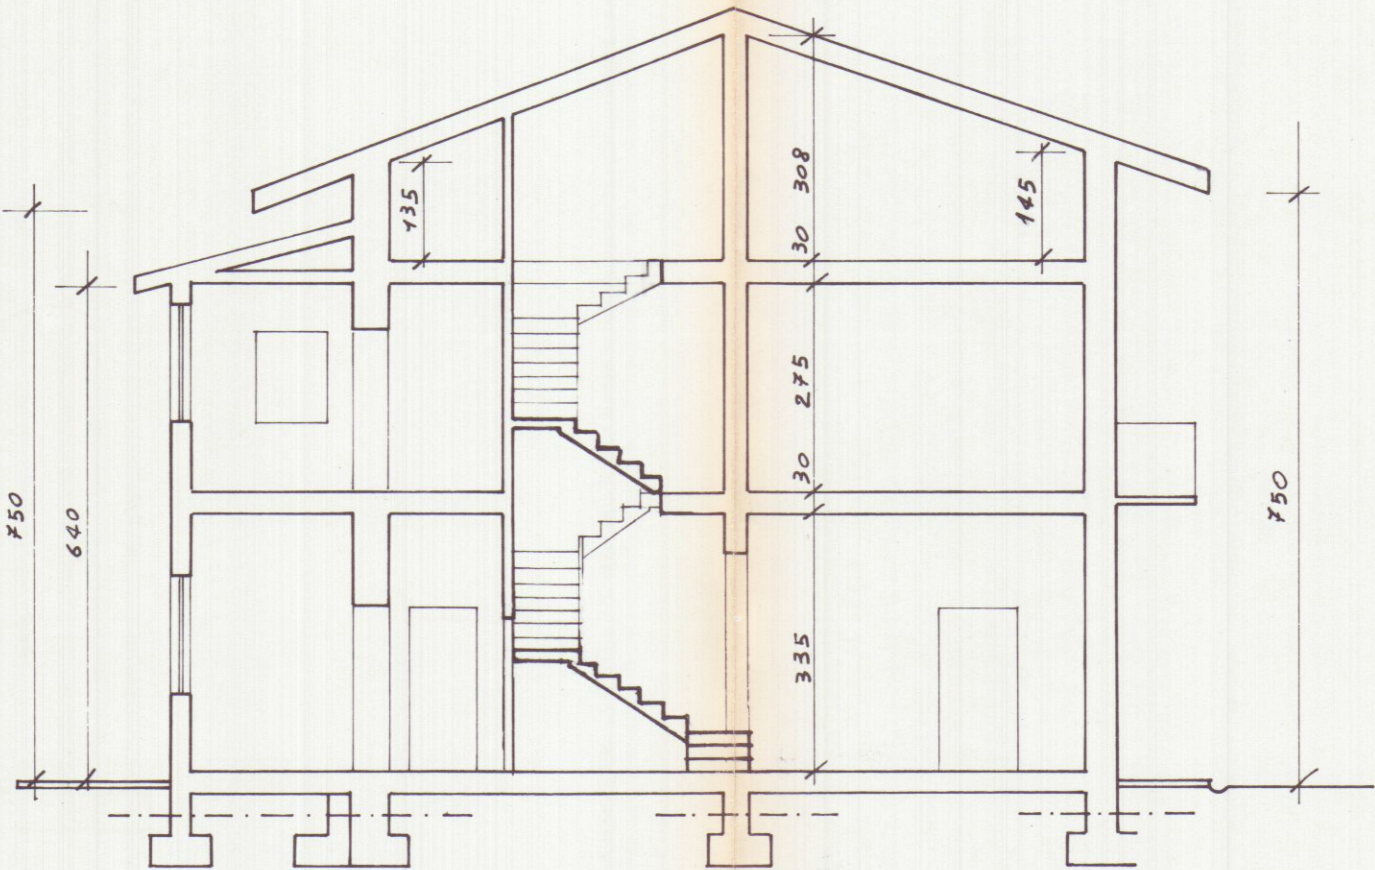

SEZIONE A-A'
 VARIANTE

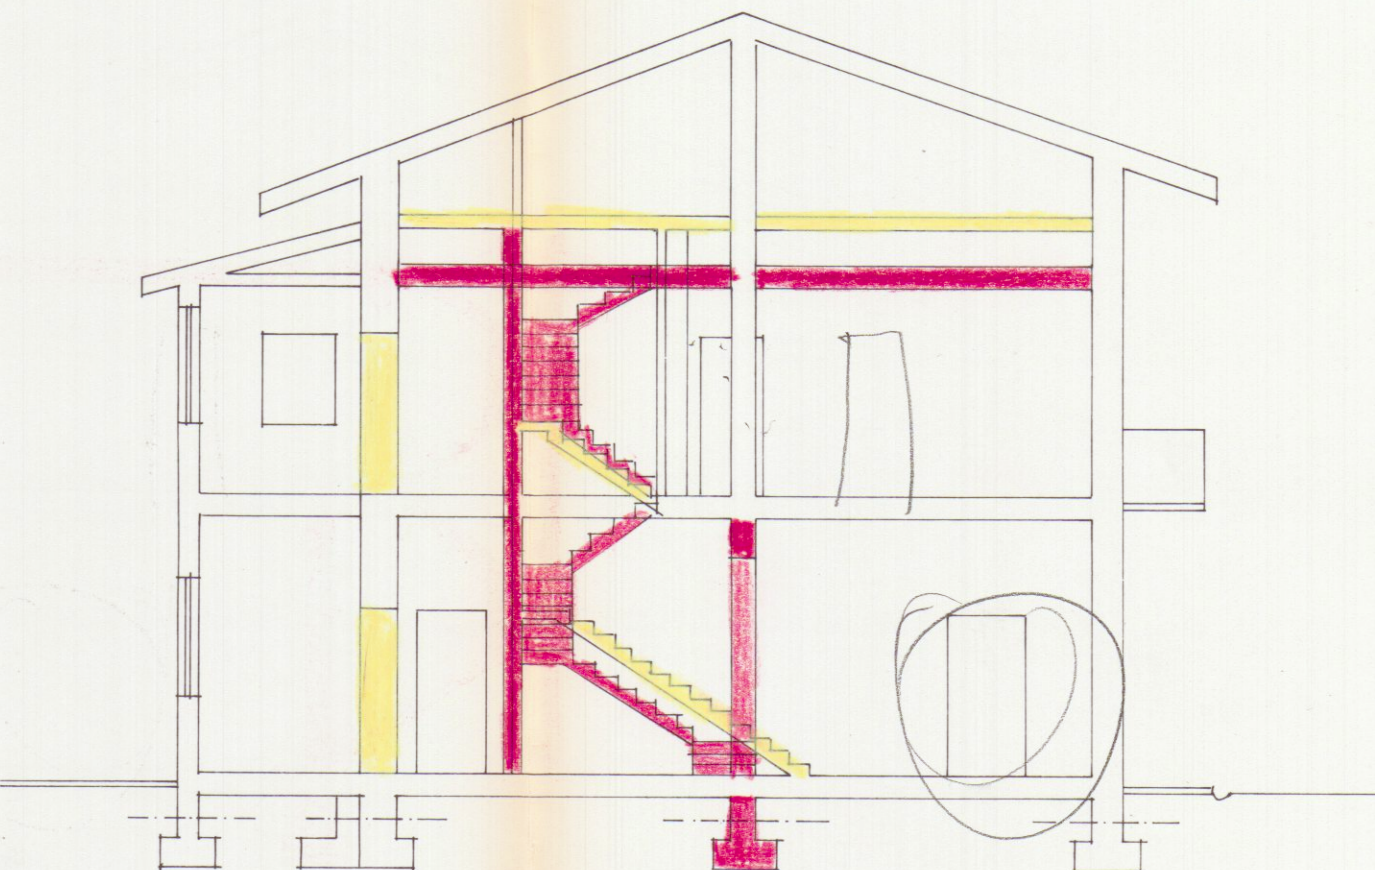

SEZIONE A-A'
 stato sovrapposto