

13 OTT. 1979 ✓
 COMUNE CARRARA COMMITTENTE: CONSORZIO COOPER TOSCANA
 LOCALITA' COVETTA CORSO TINTORI 3 FIRENZE
 LEGGE 5/8/78
 DA 457
 PROPRIETARIA: COOPER - CARRARA VIA EREVAN, 3 54033 CARRARA
 PROGETTO: PER LA COSTRUZIONE DI 18 ALLOGGI DI CIVILE ABITAZIONE
 OGGETTO CALCOLO VOLUME
 N. RIF. UFFICIO TECNICO DELLE COOPERATIVE CORSO C. ROSSELLI, 17 - CARRARA - TEL. 74504
 1/bis SCALA 1/200 PROGETTISTI: Dott. Arch. MONTEPAGANI ENRICO Dott. Arch. ROCCHI MAURO
 DATA COORDINAMENTO: UFFICIO TECNICO DEL CONSORZIO


COOPER - CARRARA
 VIA EREVAN, 3
 54033 CARRARA
 Cons. C. L. L.

ARCHITETTI
 ENRICO
 MONTEPAGANI
 N° 1108



ARCHITETTI
 MAURO
 ROCCHI
 N° 1114

Approvato dal Sindaco alle condizioni indicate al permesso di costruzione del 16/6 GIU. 1980
 L'ING. CAPO
 [Signature]

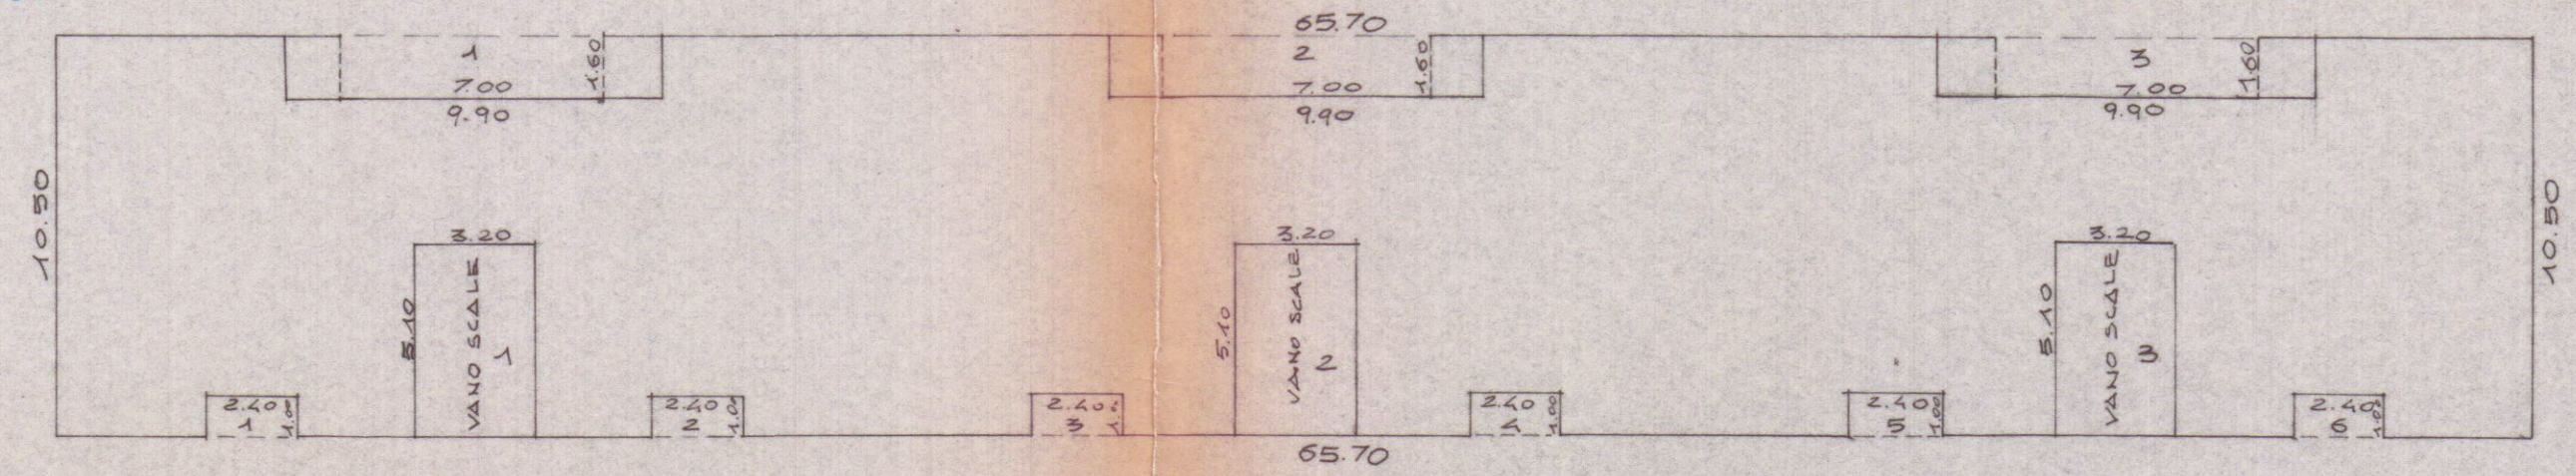

SCHEMA VOLUMETRICO FABBRICATO PEEP AVENZA SCALA 1/200

APPROVATO
 CONTROLLATO
 6 GIU. 1980

CALCOLO DEI VOLUMI		
DA SOMMARE		
1	$65.70 \times 10.50 \times 11.90 =$	mc. 8209
2	$3 \times 5.10 \times 3.20 \times 2.50 =$	mc. 122.4
TOT. mc.		8331.4
DA SOTTRARRE		
3	$3 \times 5.10 \times 3.20 \times 3.10 =$	mc. 152
4	$3 \times 7.00 \times 1.60 \times 3.15 =$	mc. 103.84
5	$3 \times 9.90 \times 1.60 \times 6.00 =$	mc. 285.12
6	$6 \times 2.40 \times 1.00 \times 9.15 =$	mc. 131.7
TOT. mc.		674.6
VOLUME		Mc. 7656.8

CALCOLO DELL'ALTEZZA VIRTUALE K		
$K = \frac{V.T.}{S.U.T.}$		
V.T. =		
P.1°	$627.93 \times 2.95 =$	mc. 1852
P.2°	$627.93 \times 2.95 =$	mc. 1852
P.3°	$641.85 \times 2.95 =$	mc. 1893
TOTALE mc.		5597
S.U.T.		
P.1°	$3 \times 70 + 3 \times 95 =$	mq. 495
P.2°	$3 \times 70 + 3 \times 95 =$	mq. 495
P.3°	$6 \times 85 =$	mq. 510
K = $\frac{5597}{1.500} = 3.73 < 4.50$		TOTALE mq. 1500