

Arch. MARCO ANDREONI

Albo degli Architetti Massa Carrara n° 387
C.so Rosselli, 9 - 54033 CARRARA (MS)
C.F. NDR MRC72D24B8320

Studio architettura

Fornaciari & Brancadoro

Arch. Angelo Dionigi Fornaciari Albo degli Architetti Lucca n° 69
Via Della Foca, 25 - 55049 VIAREGGIO (LU)
C.F. FRN NLD48R13LB33N

COMUNE DI CARRARA

NUMERO DI BUSTA/ANNO

UBICAZIONE:

Via San Martino, Carrara (MS)
Foglio 39 Mapp. 497

PROPRIETA':

Di Ronza Costruzioni S.R.L. - sede: via F. Compagni 44, Marina di Massa (MS)

TITOLO DEL PROGETTO:

D.I.A. L.R. Toscana n° 01/05
Restauro conservativo

TAVOLA

3

TIPO DI ELABORATO

DATA


Stato di fatto:
Catastale (1:1000) - piante, prospetti e sezioni (1:100) -
planimetria (1:250) -

Firma della proprietà:
DI RONZA COSTRUZIONI S.R.L.
Angelo Dionigi Fornaciari
Angelo Brancadoro


Firma del progettista:
Architetto
ANDREONI
Marco

SPAZIO RISERVATO ALL'UFFICIO


Timbro relativo al rilascio del provvedimento

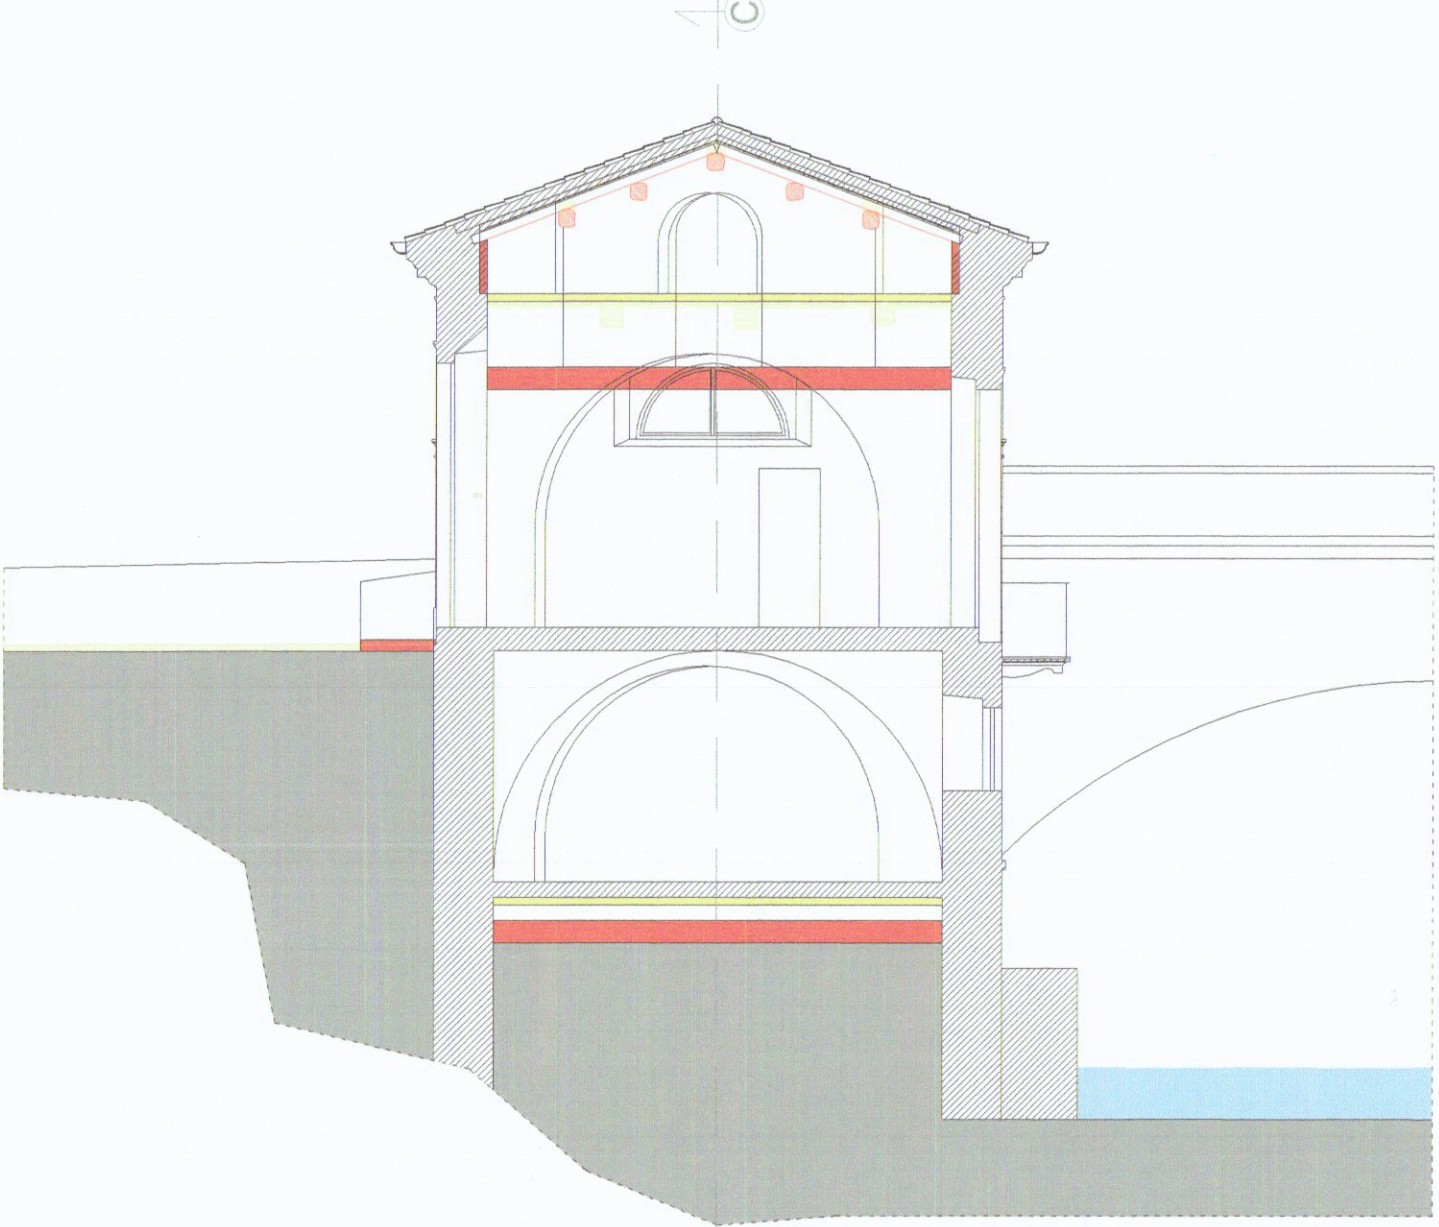


Sezione A-A

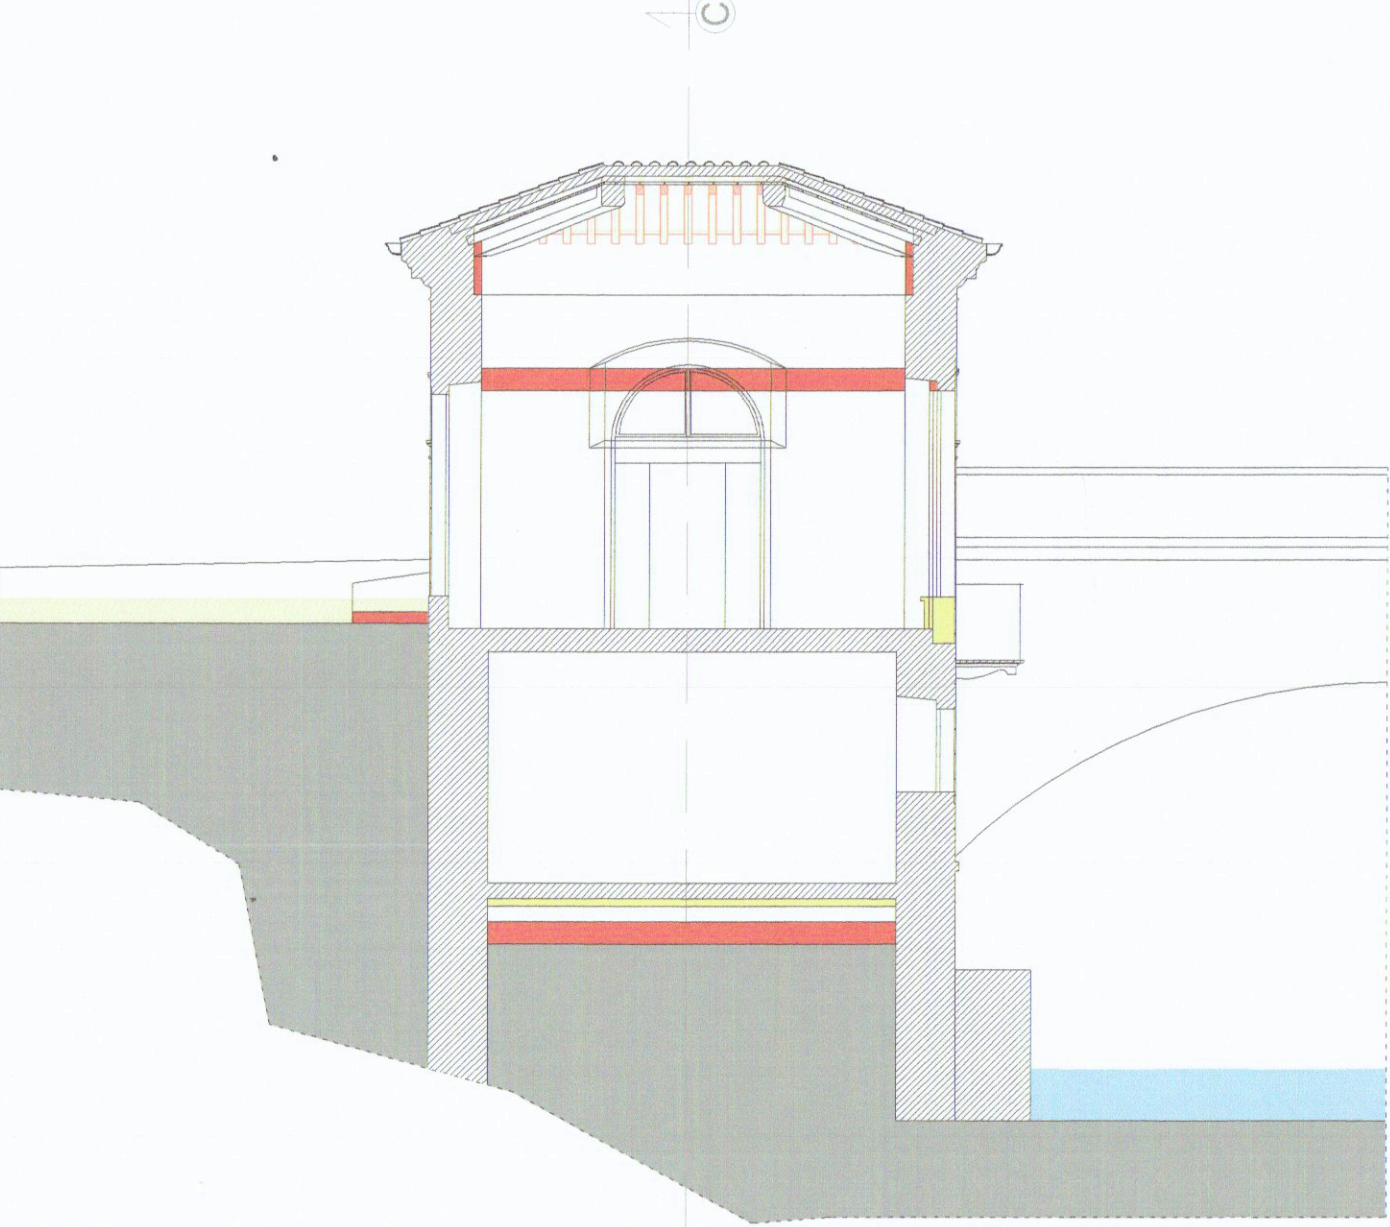


Sezione B-B

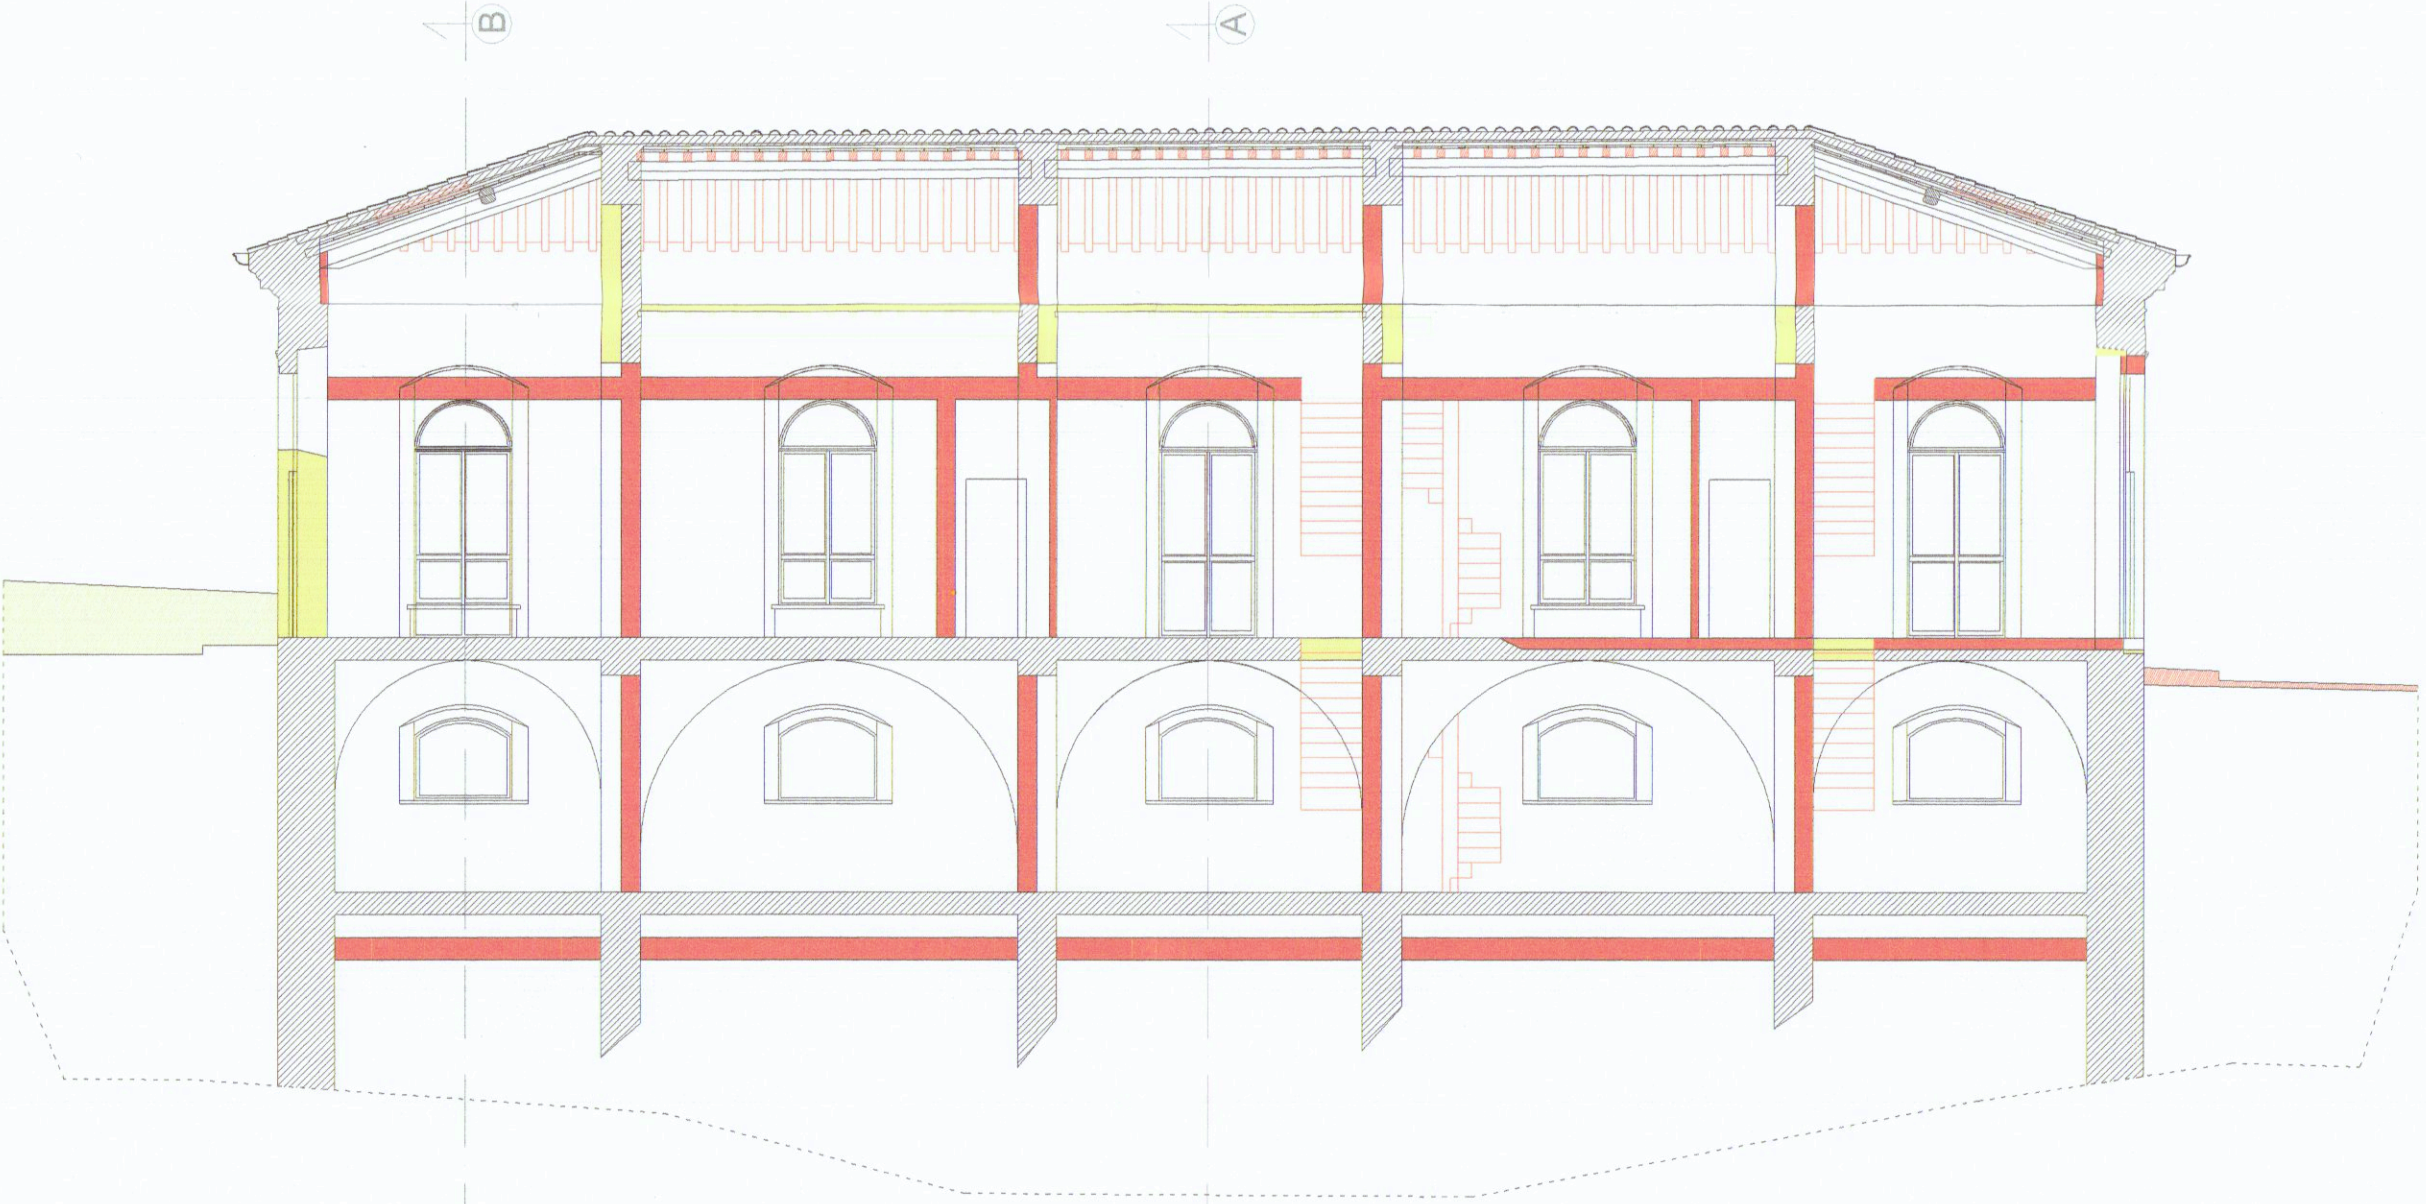


Sezione C-C

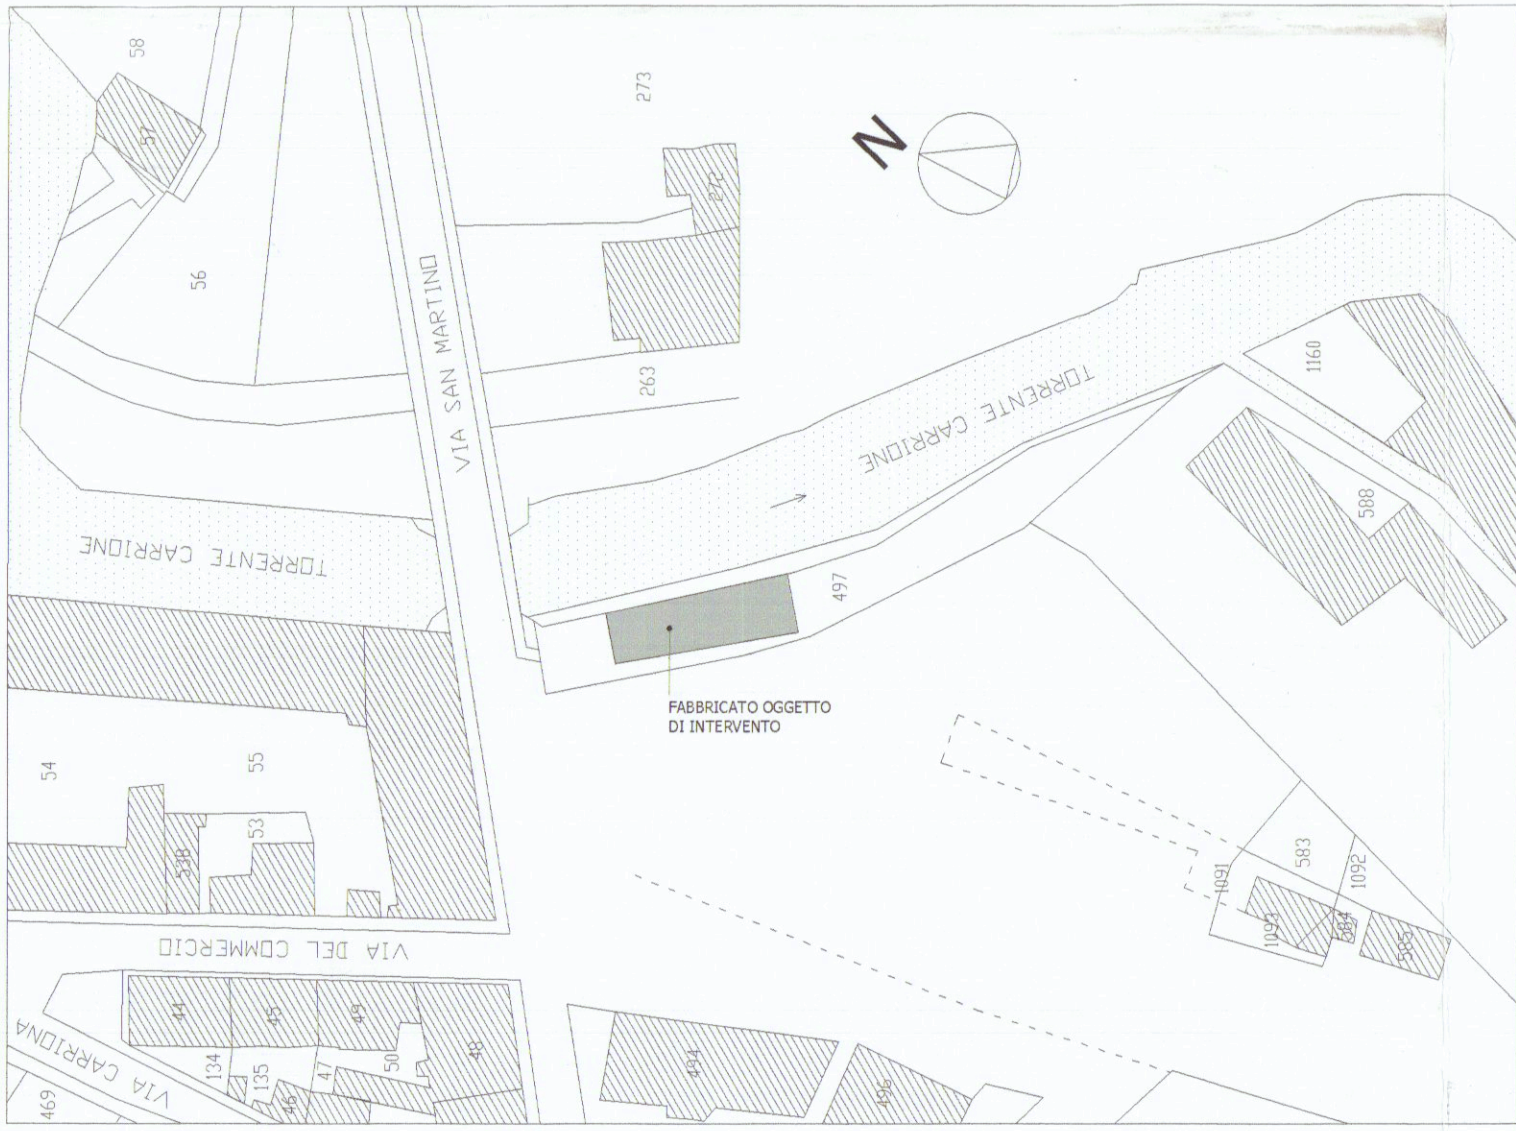

Stralcio catastale - scala 1:1000 -

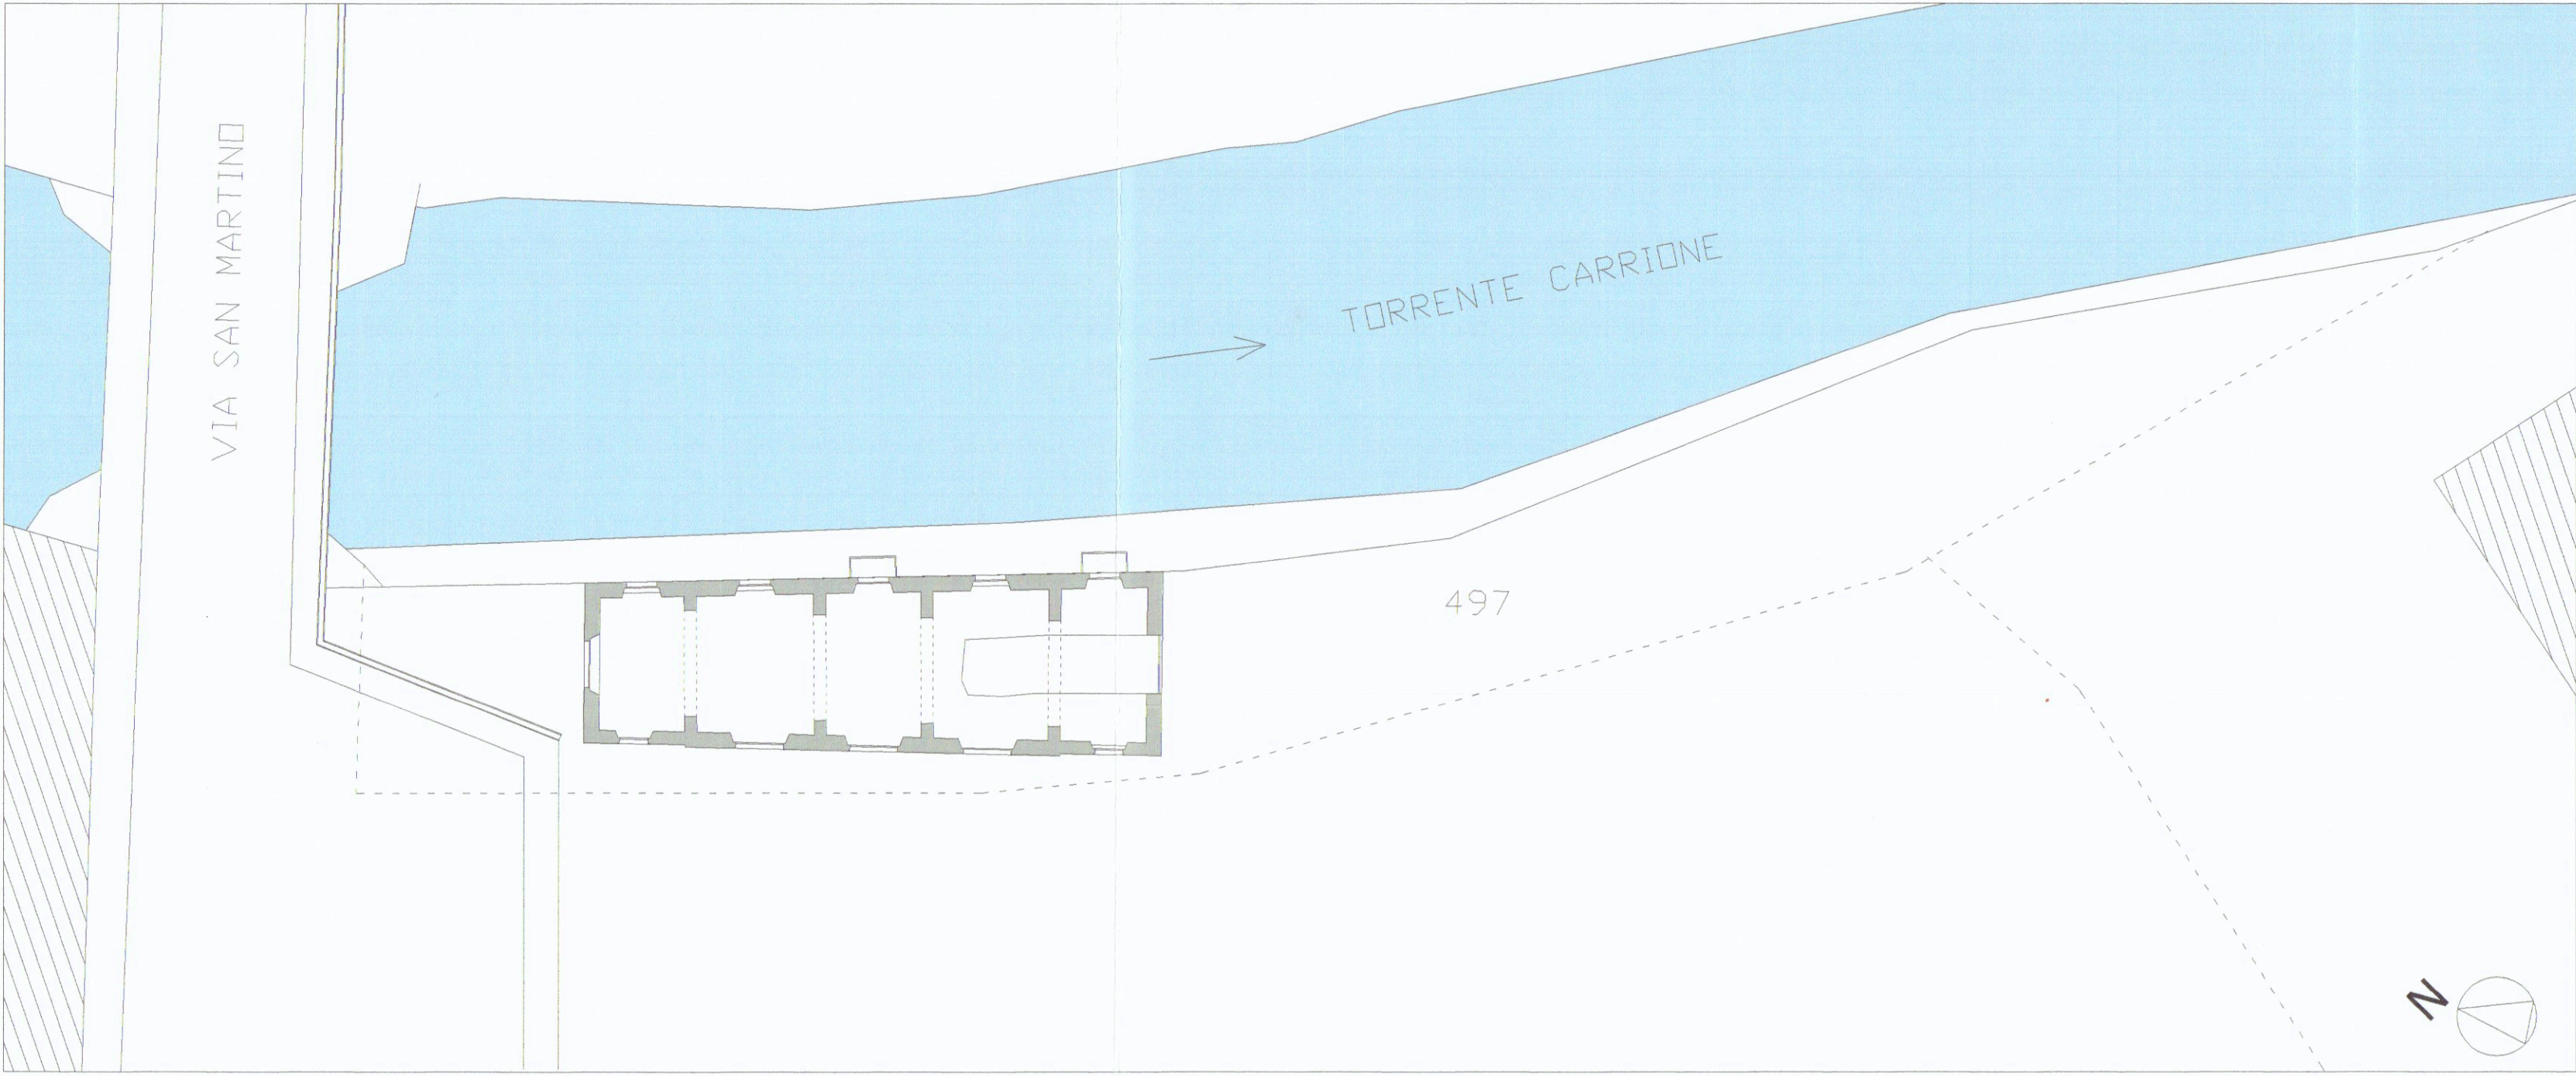


Planimetria - scala 1:250 -

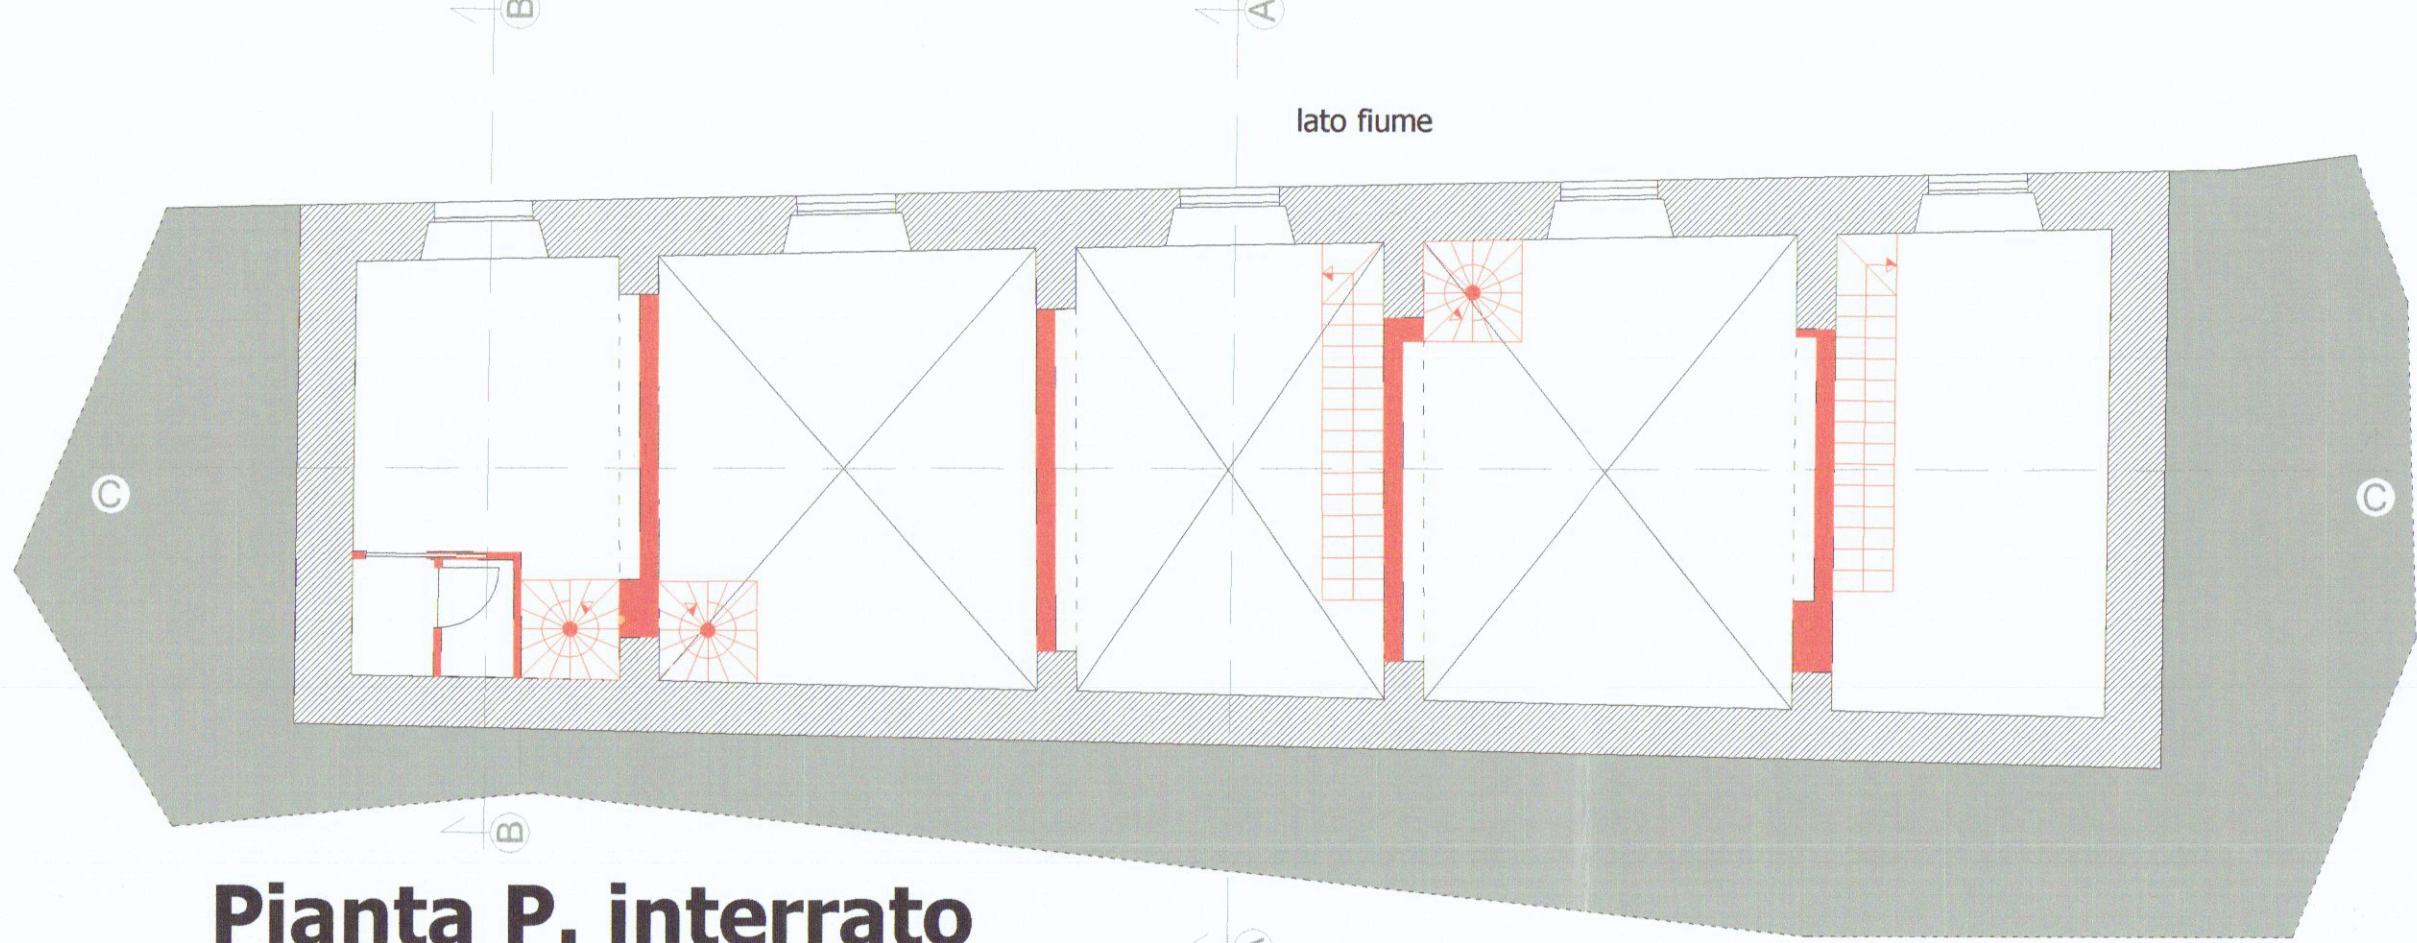


Pianta P. interrato
(q.ta -2.10 ml)




Pianta P. terra
(q.ta +1.00 ml)

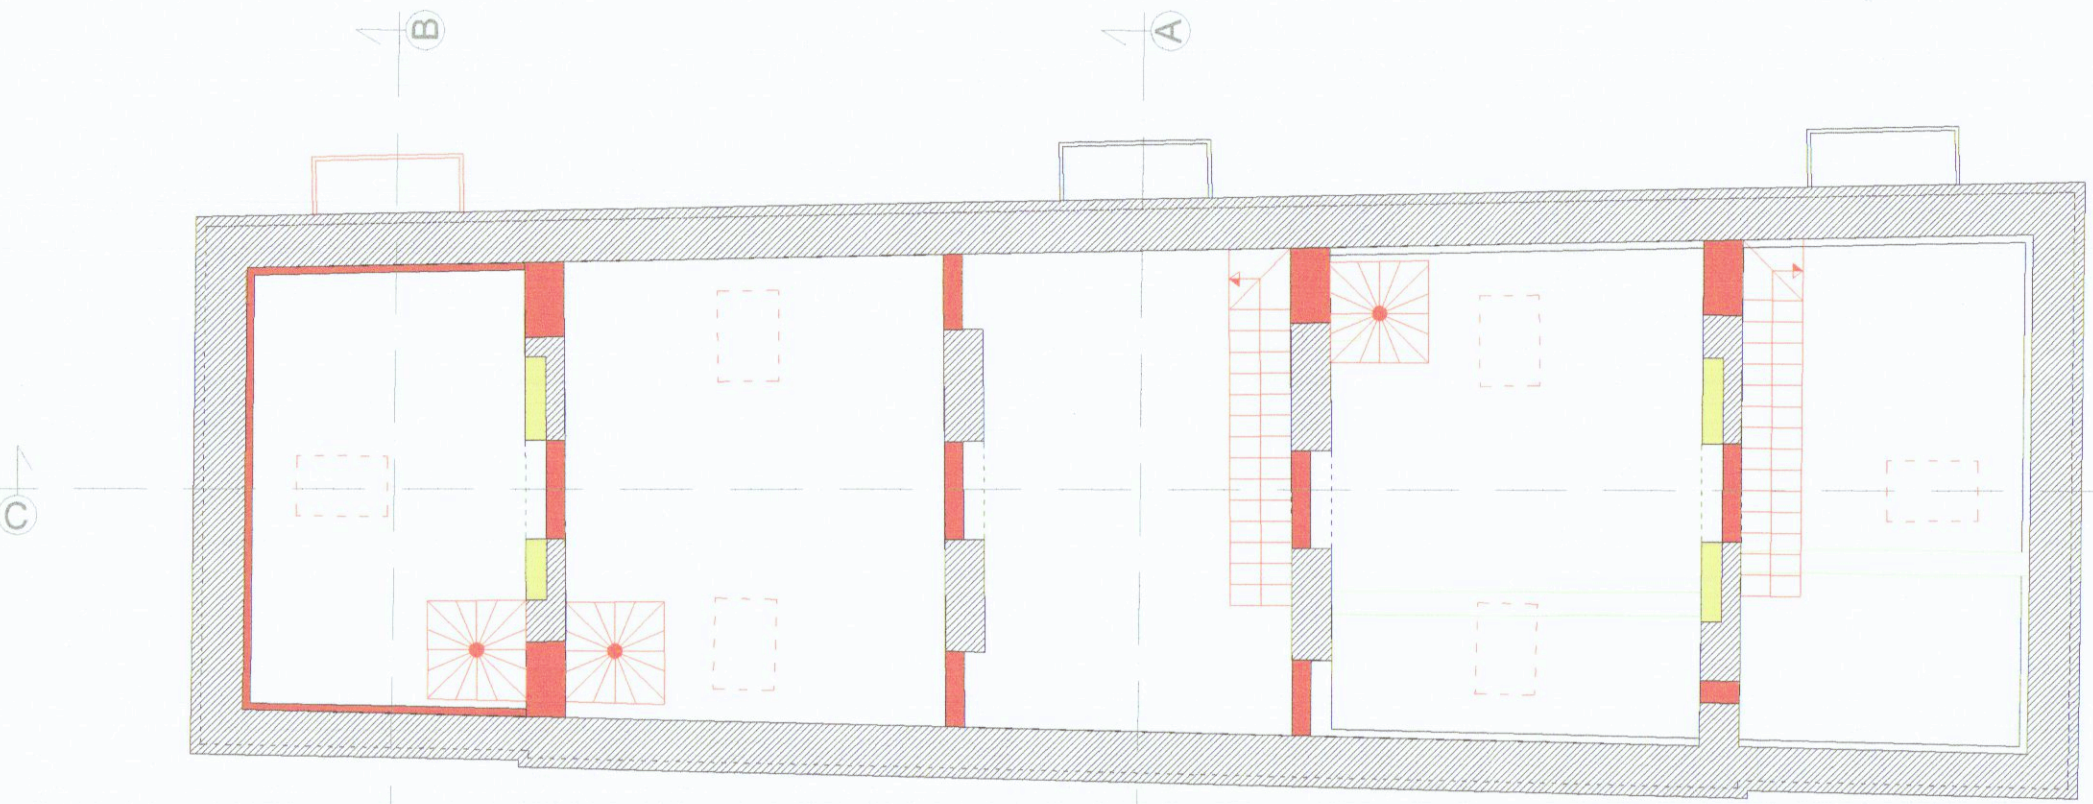


Pianta P. sottotetto
(q.ta +4.64 ml)

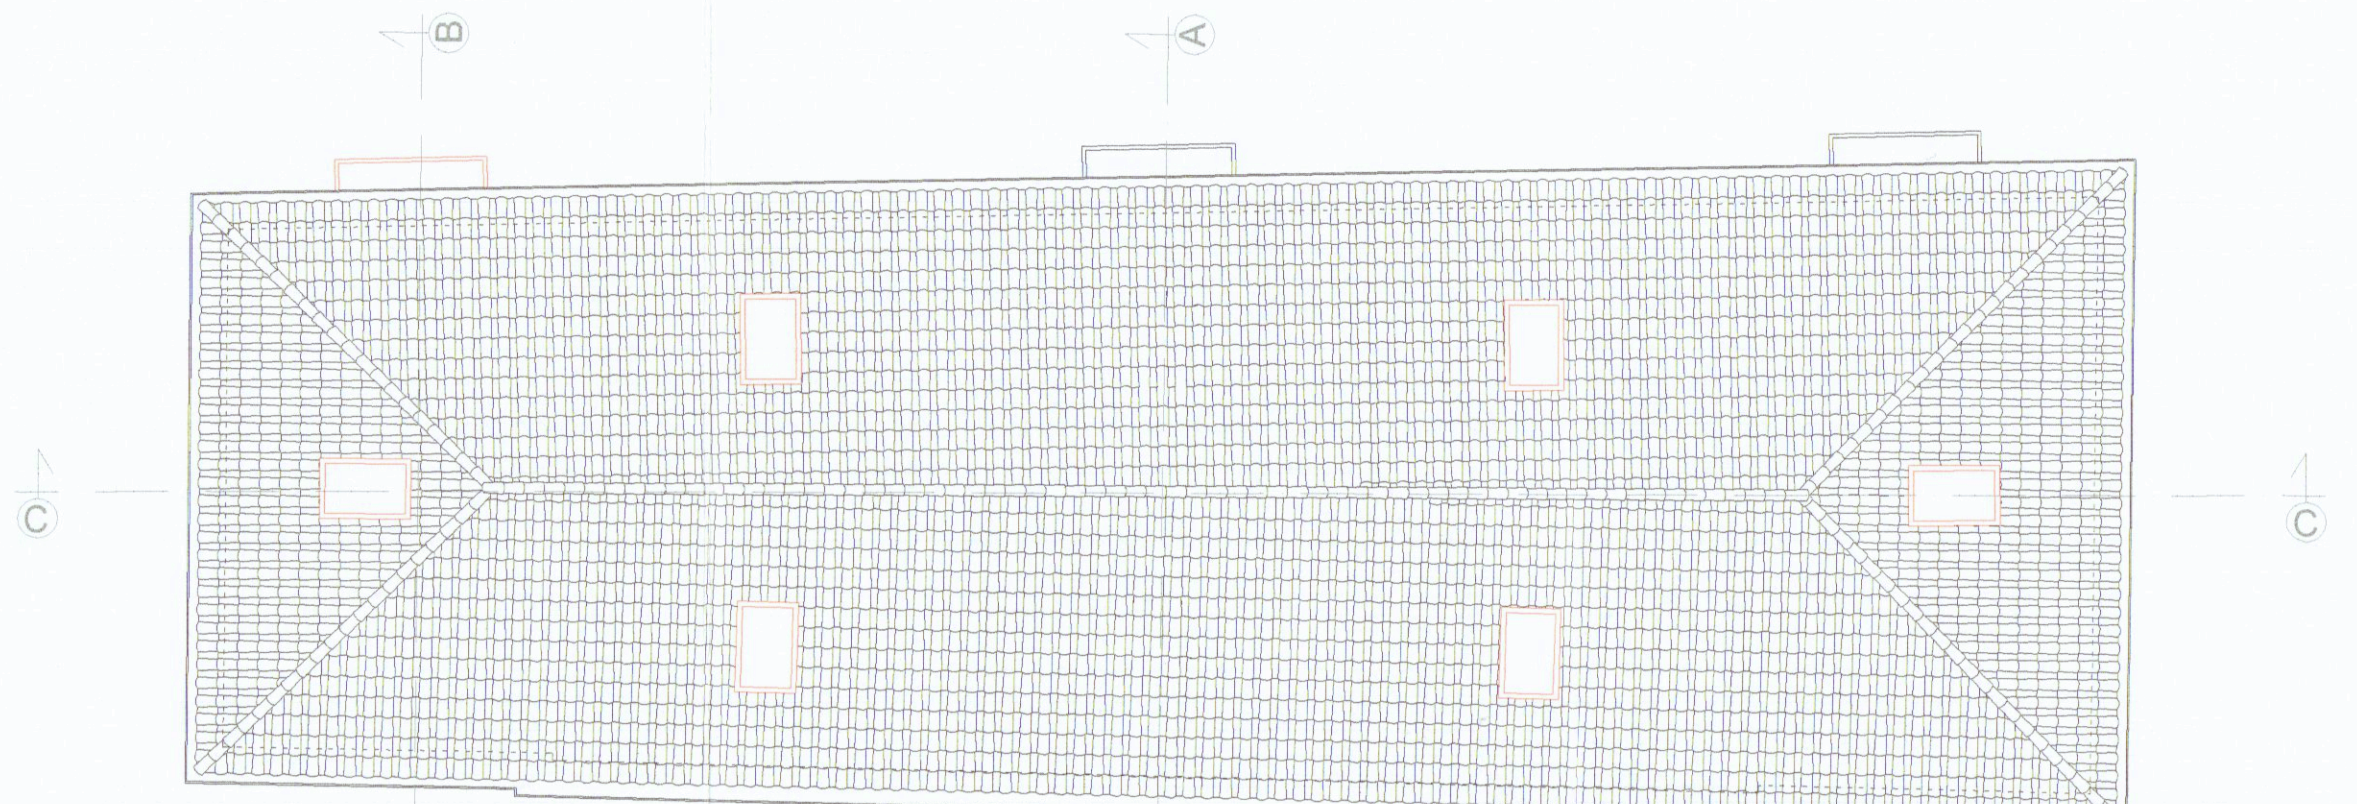


Pianta copertura

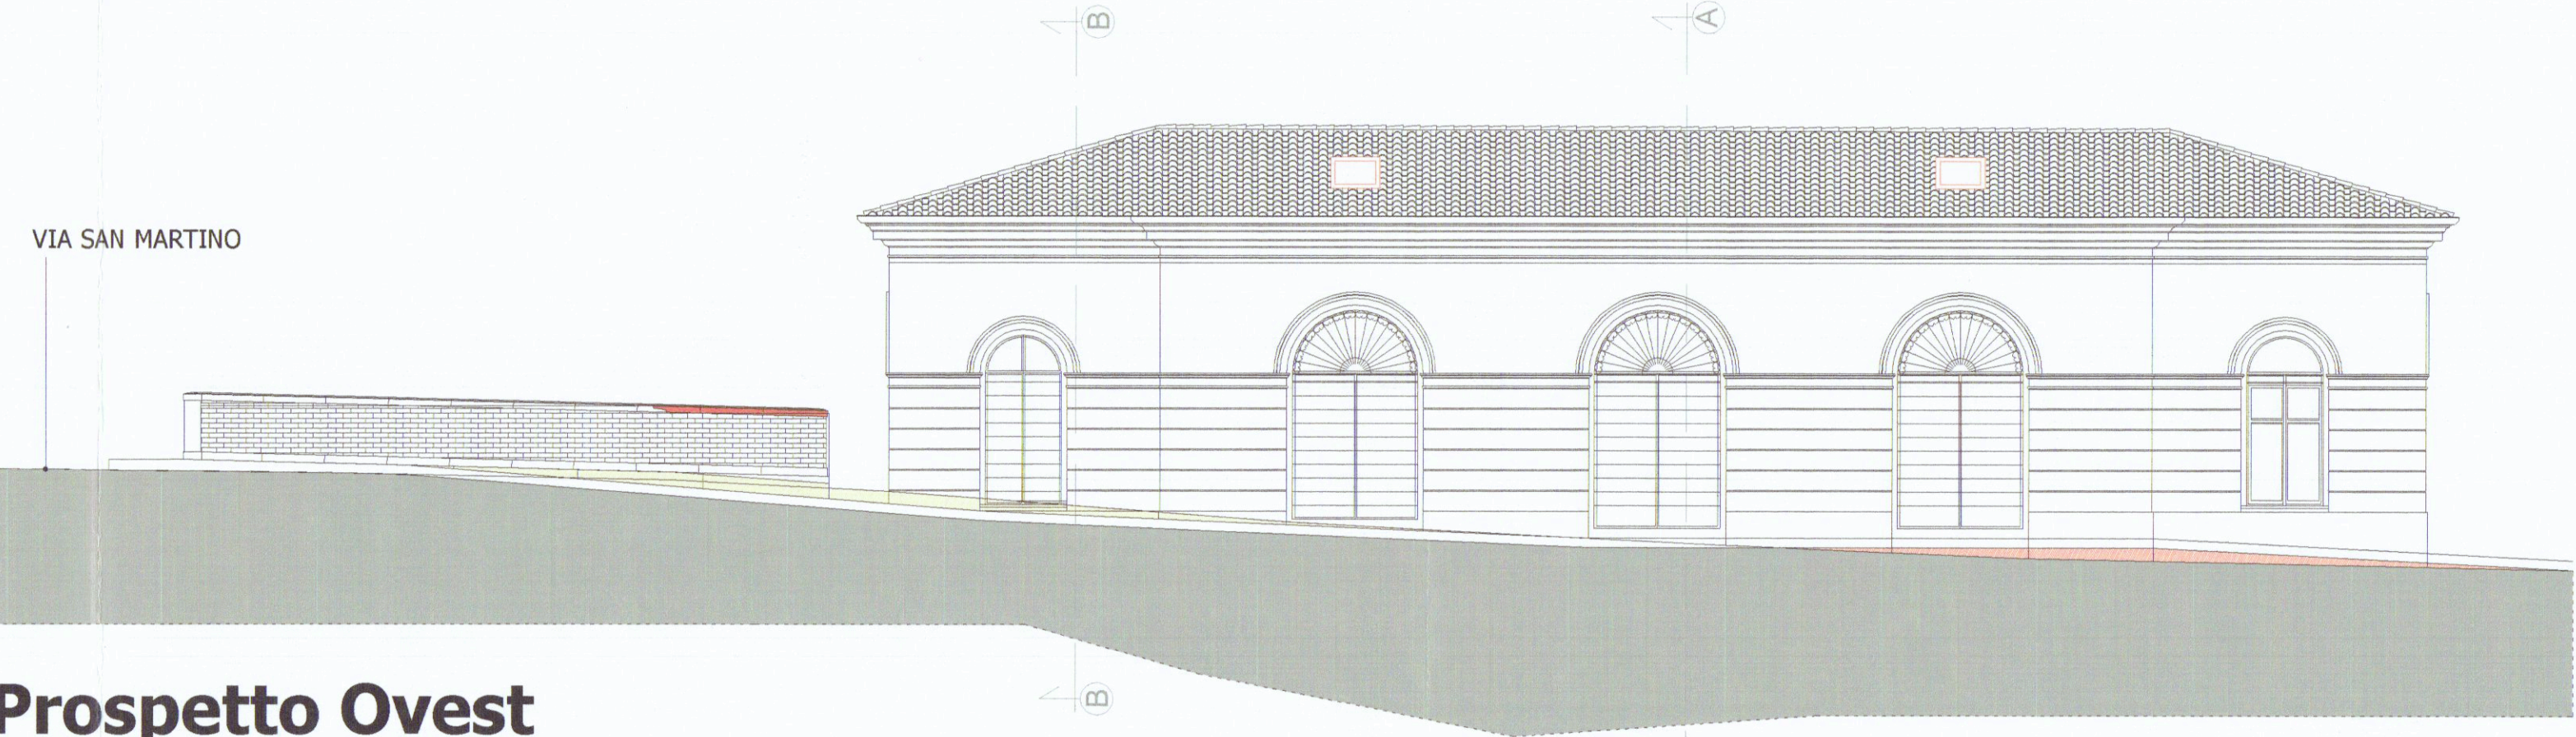


Prospetto Ovest

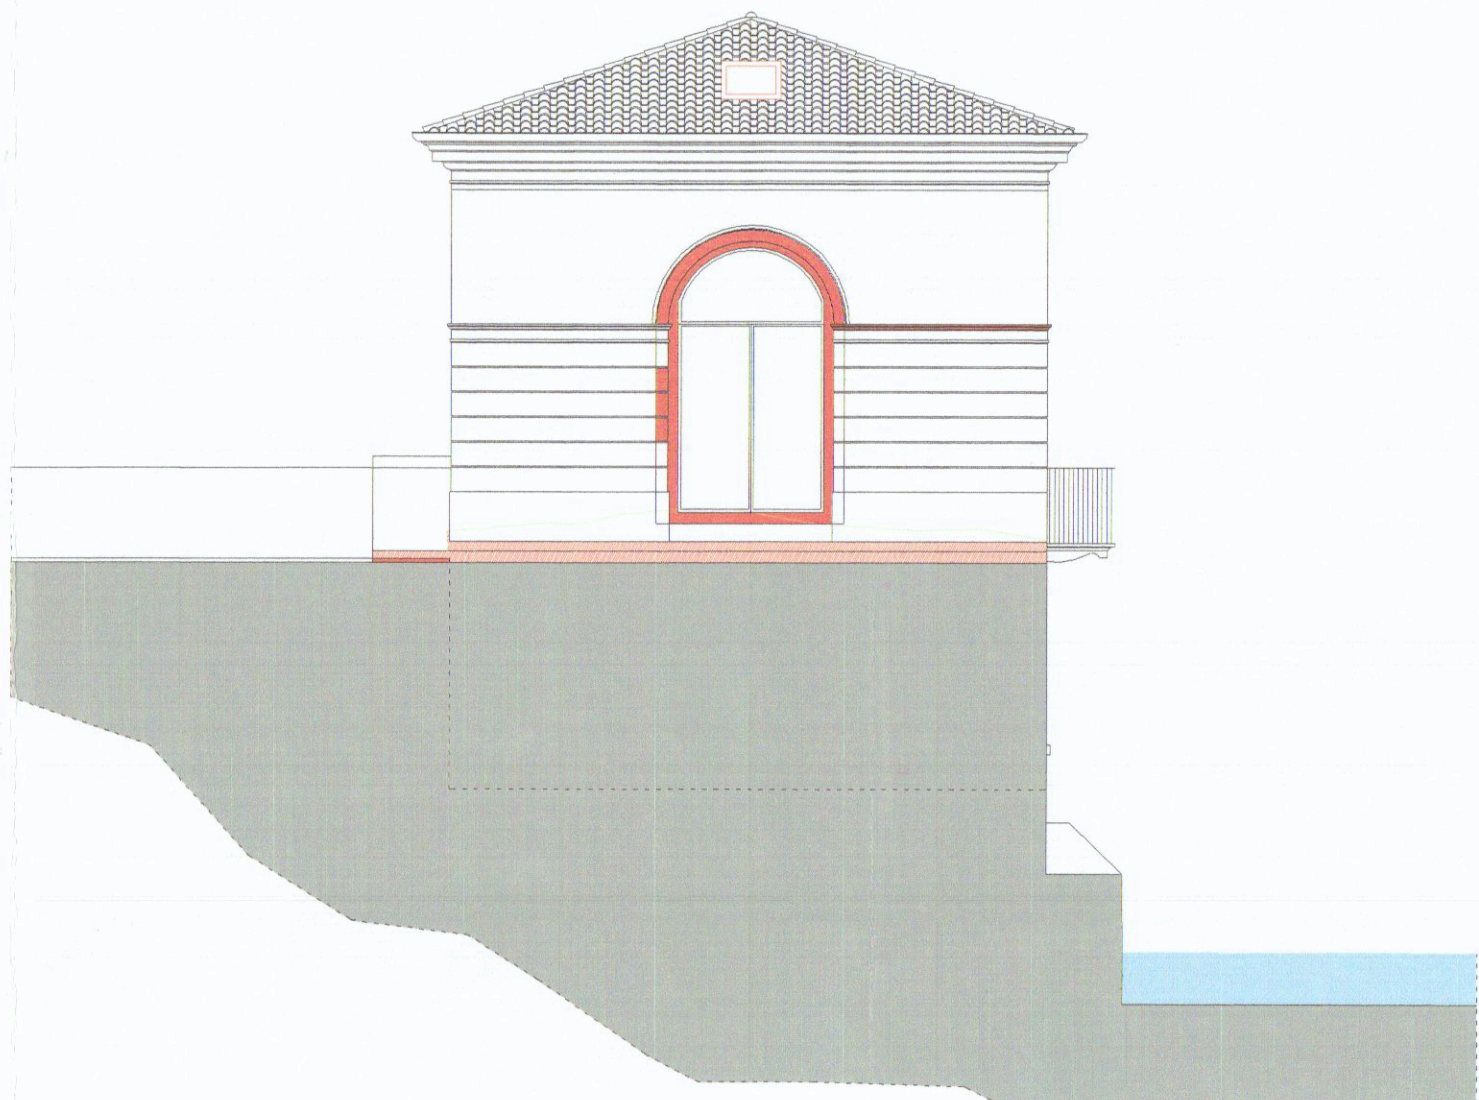

Prospetto Sud

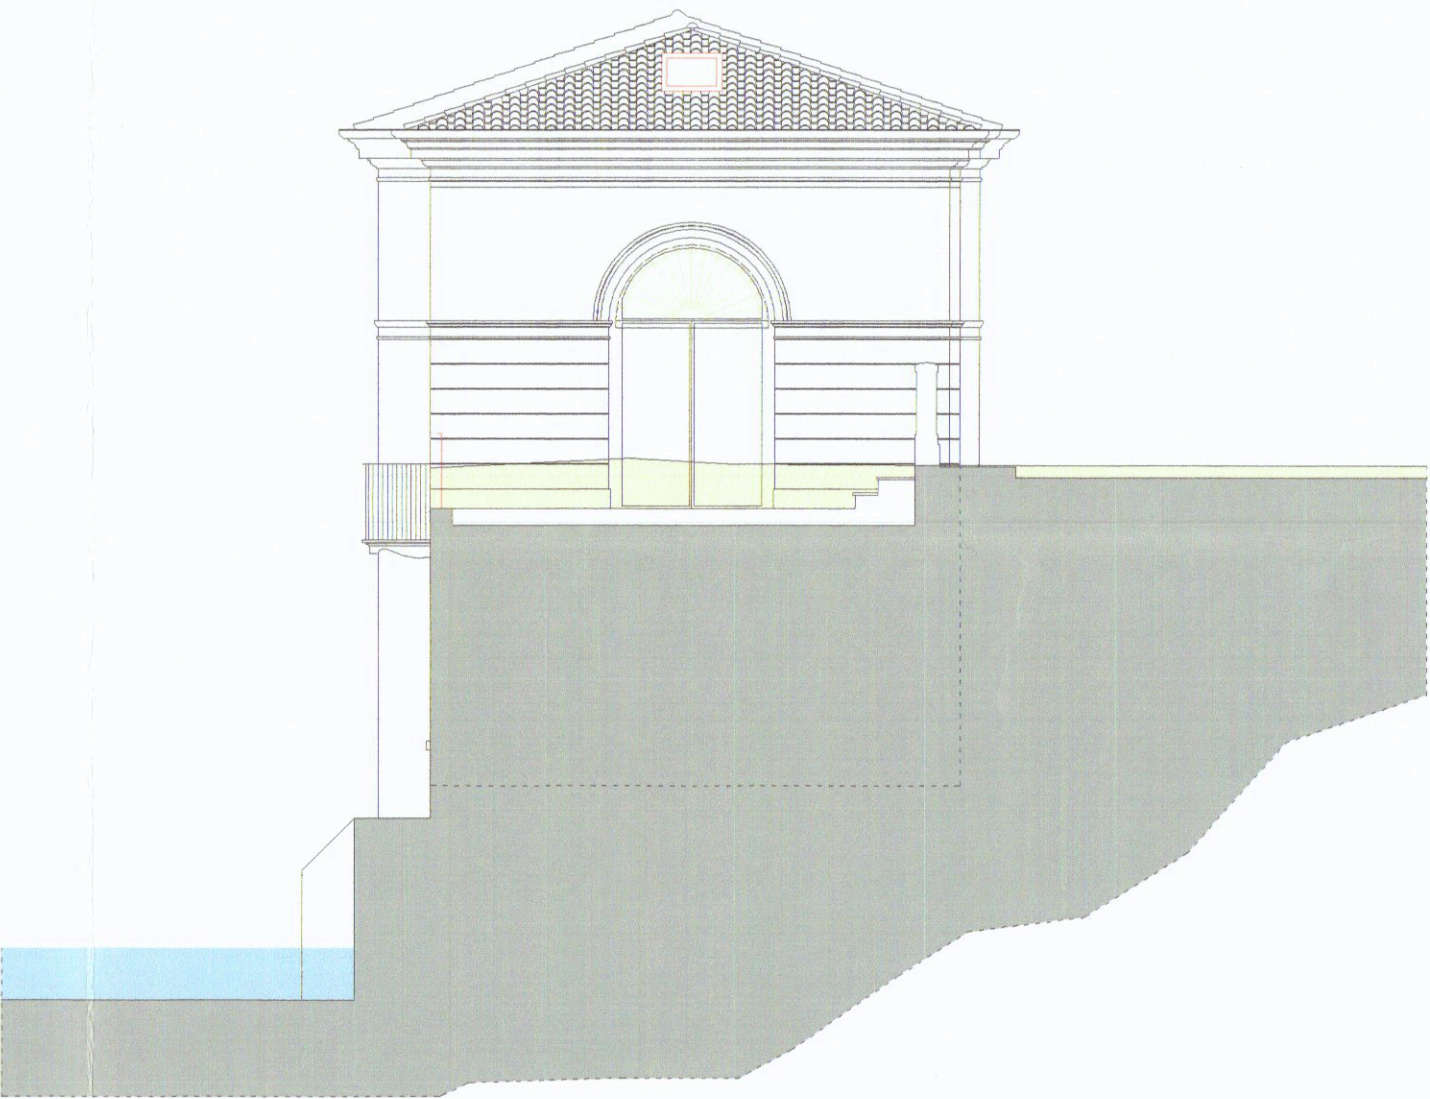

Prospetto Nord

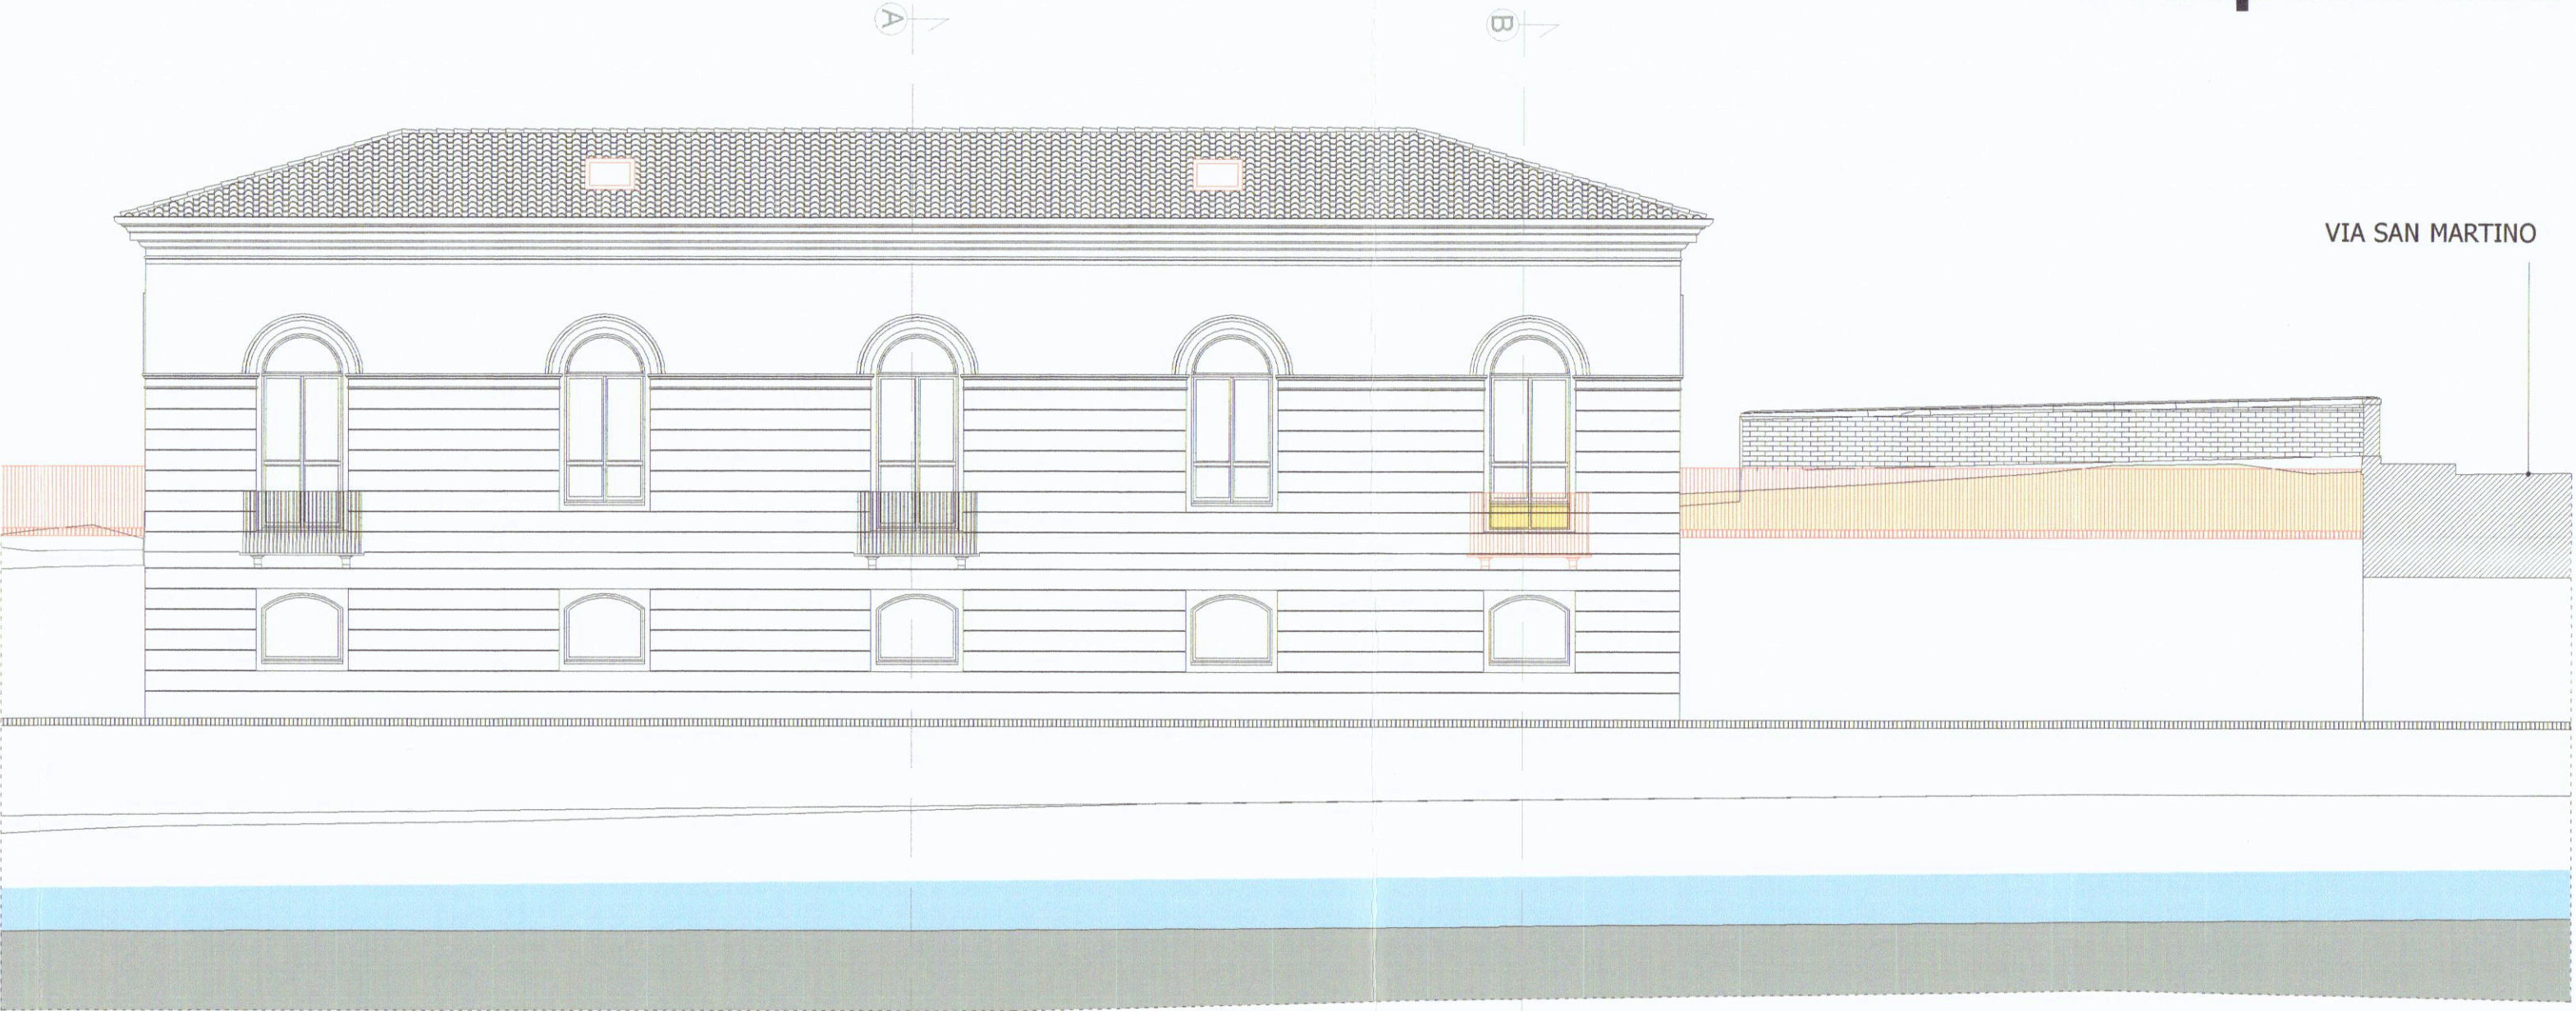

Prospetto Est

Legenda

Ricostruzioni

Demolizioni