
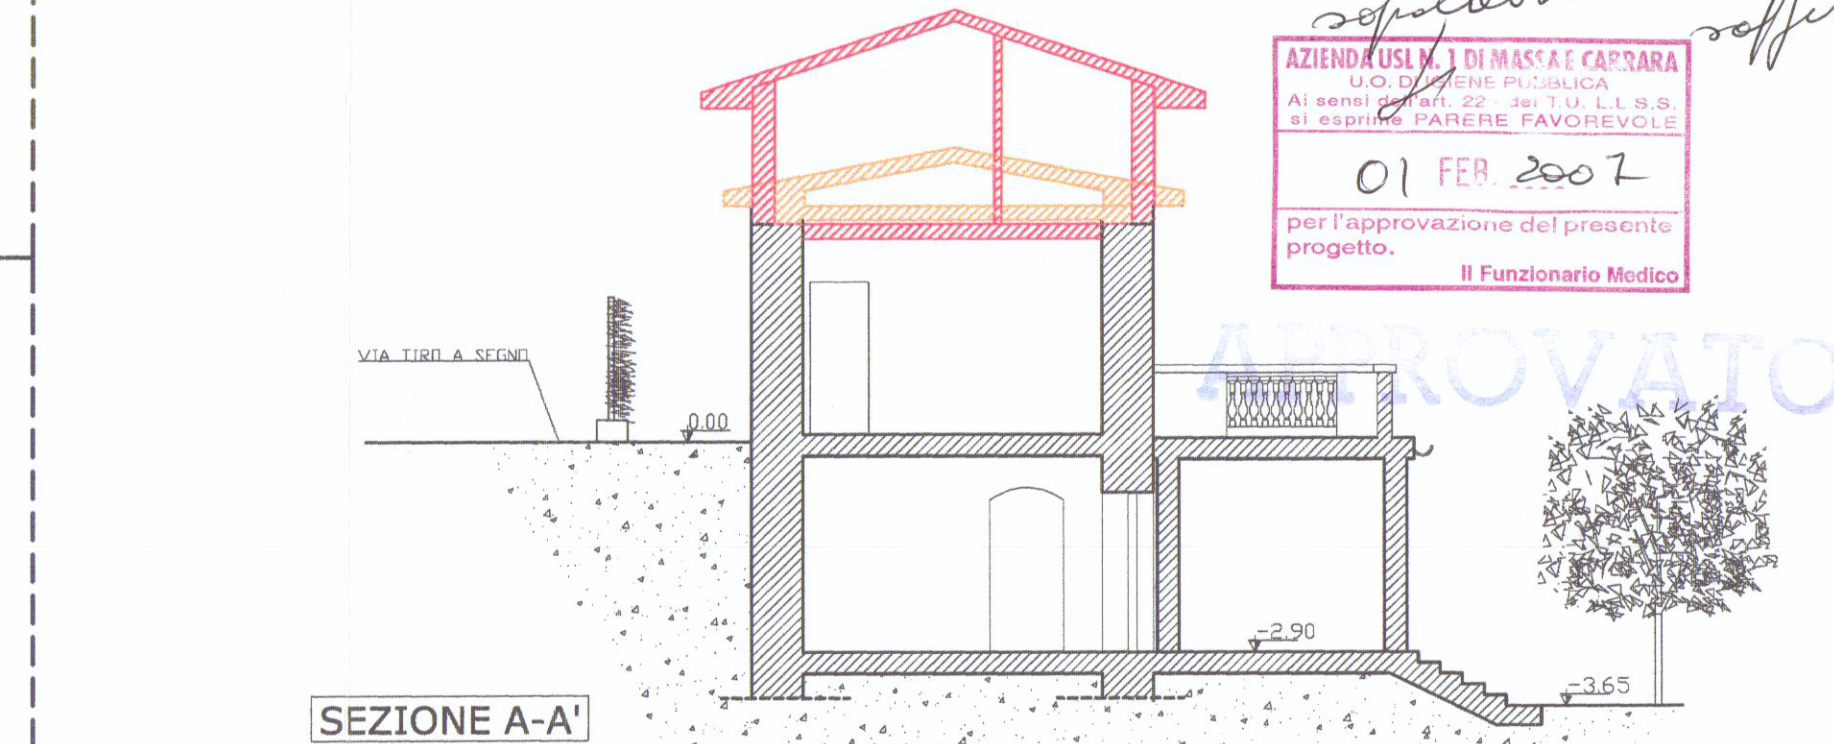
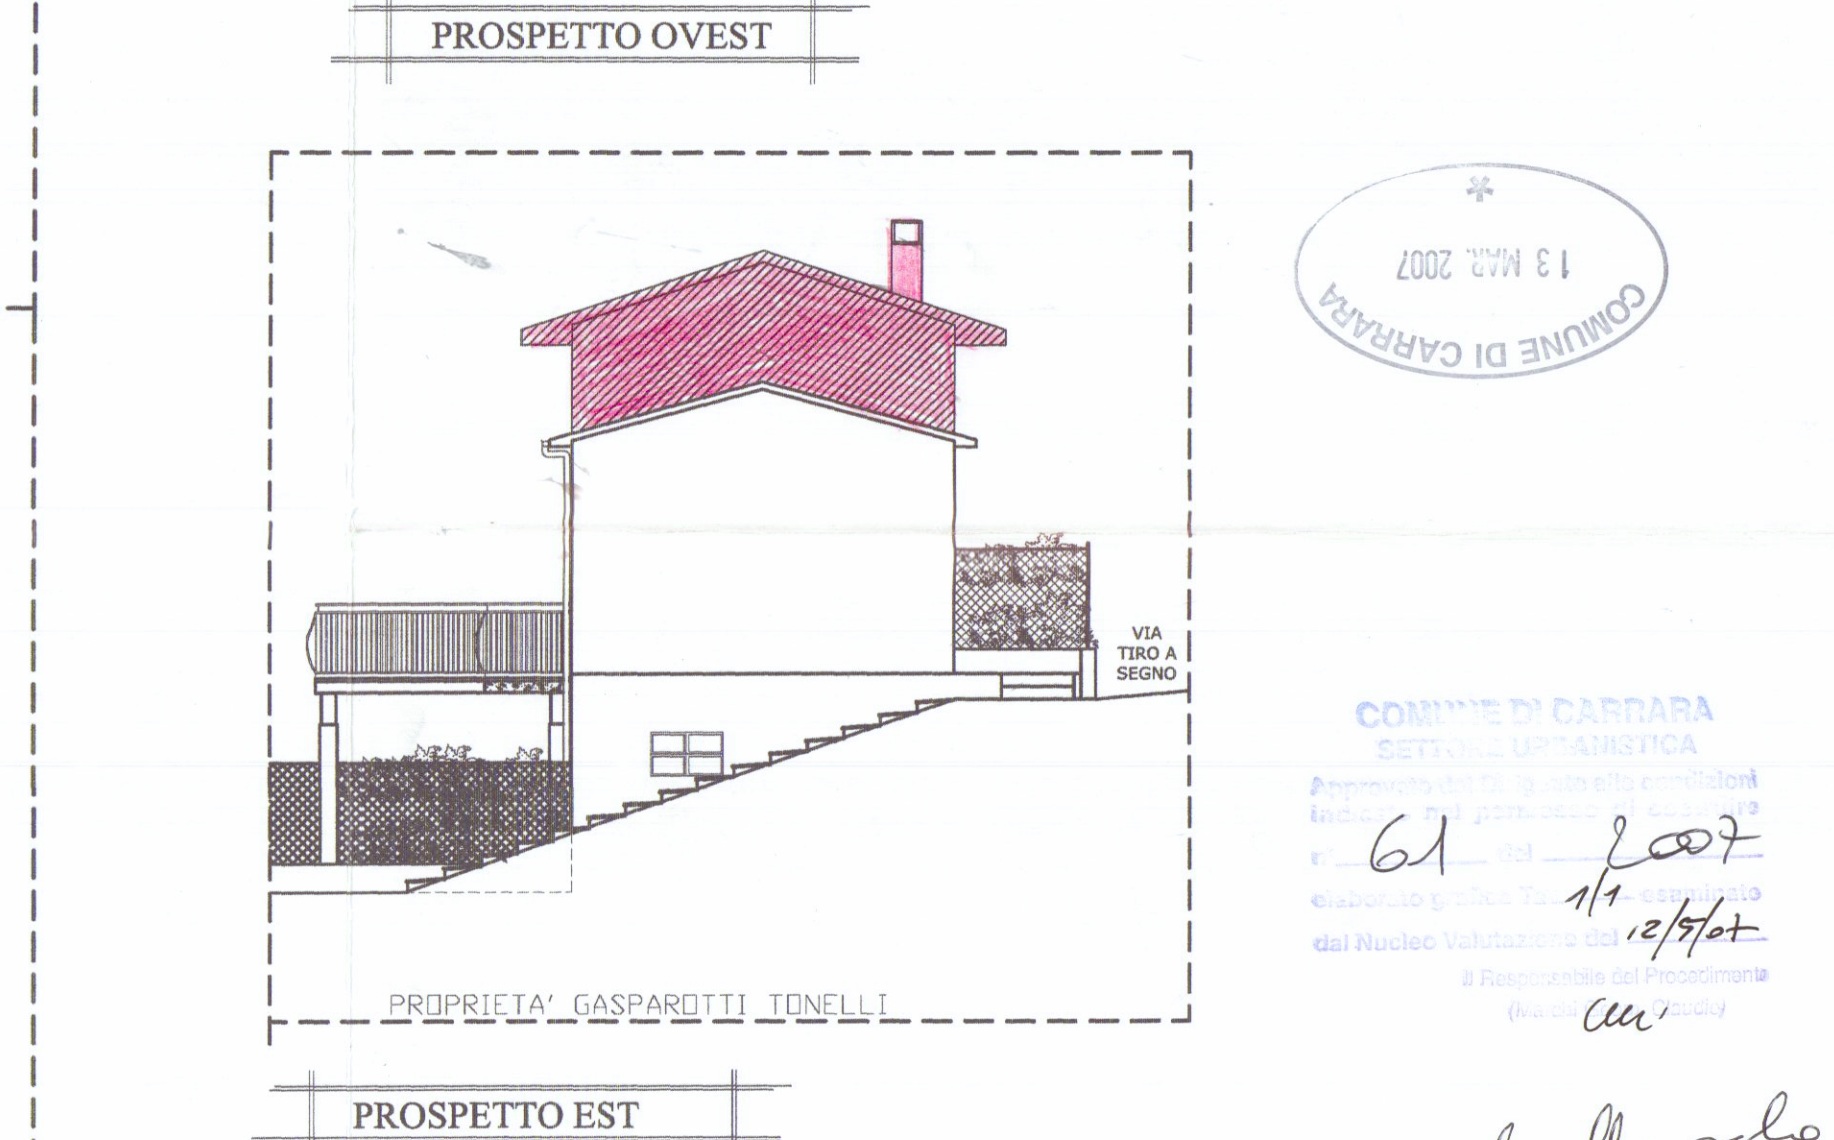
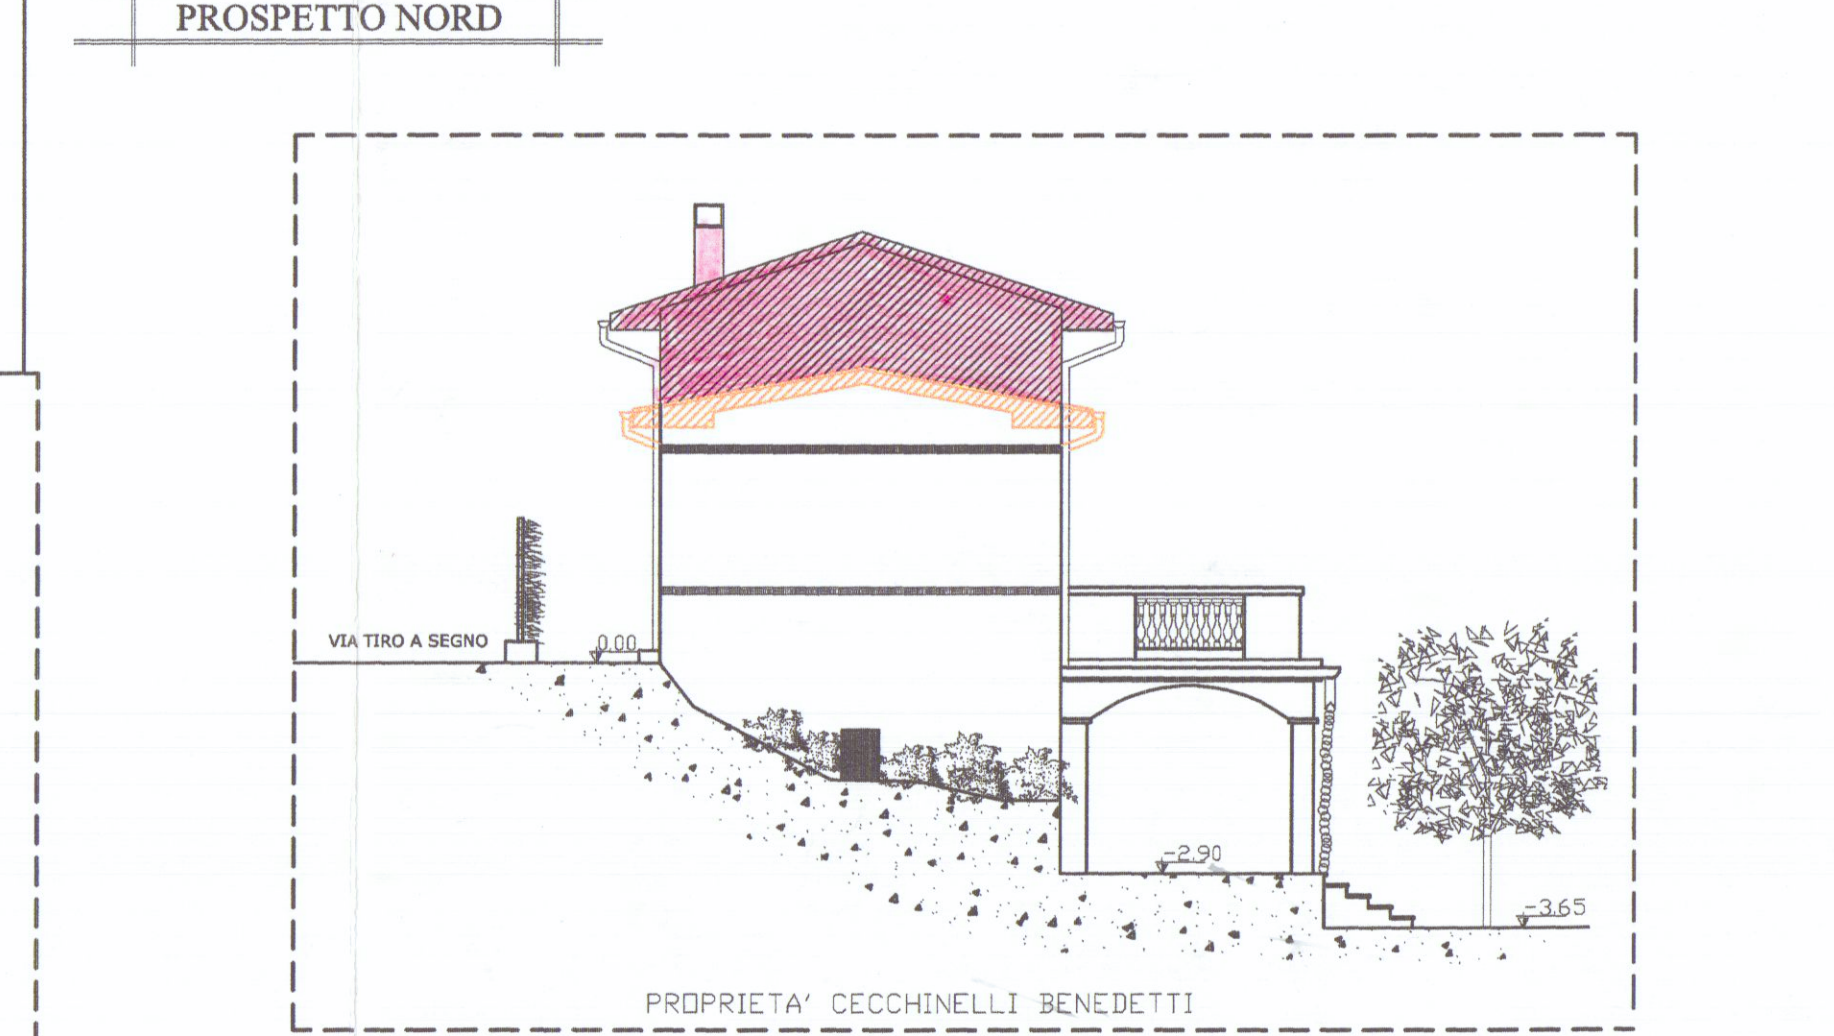
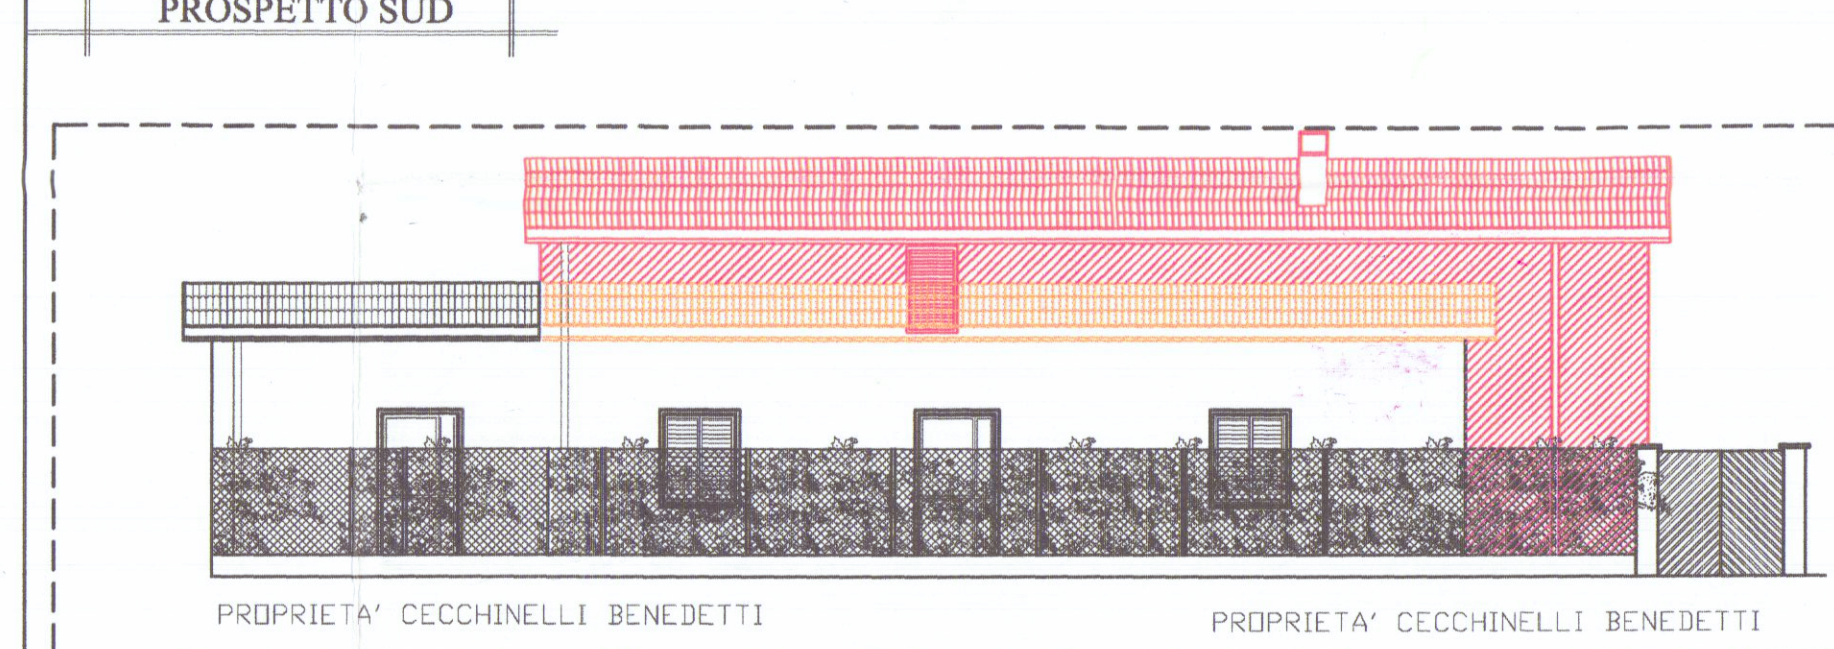
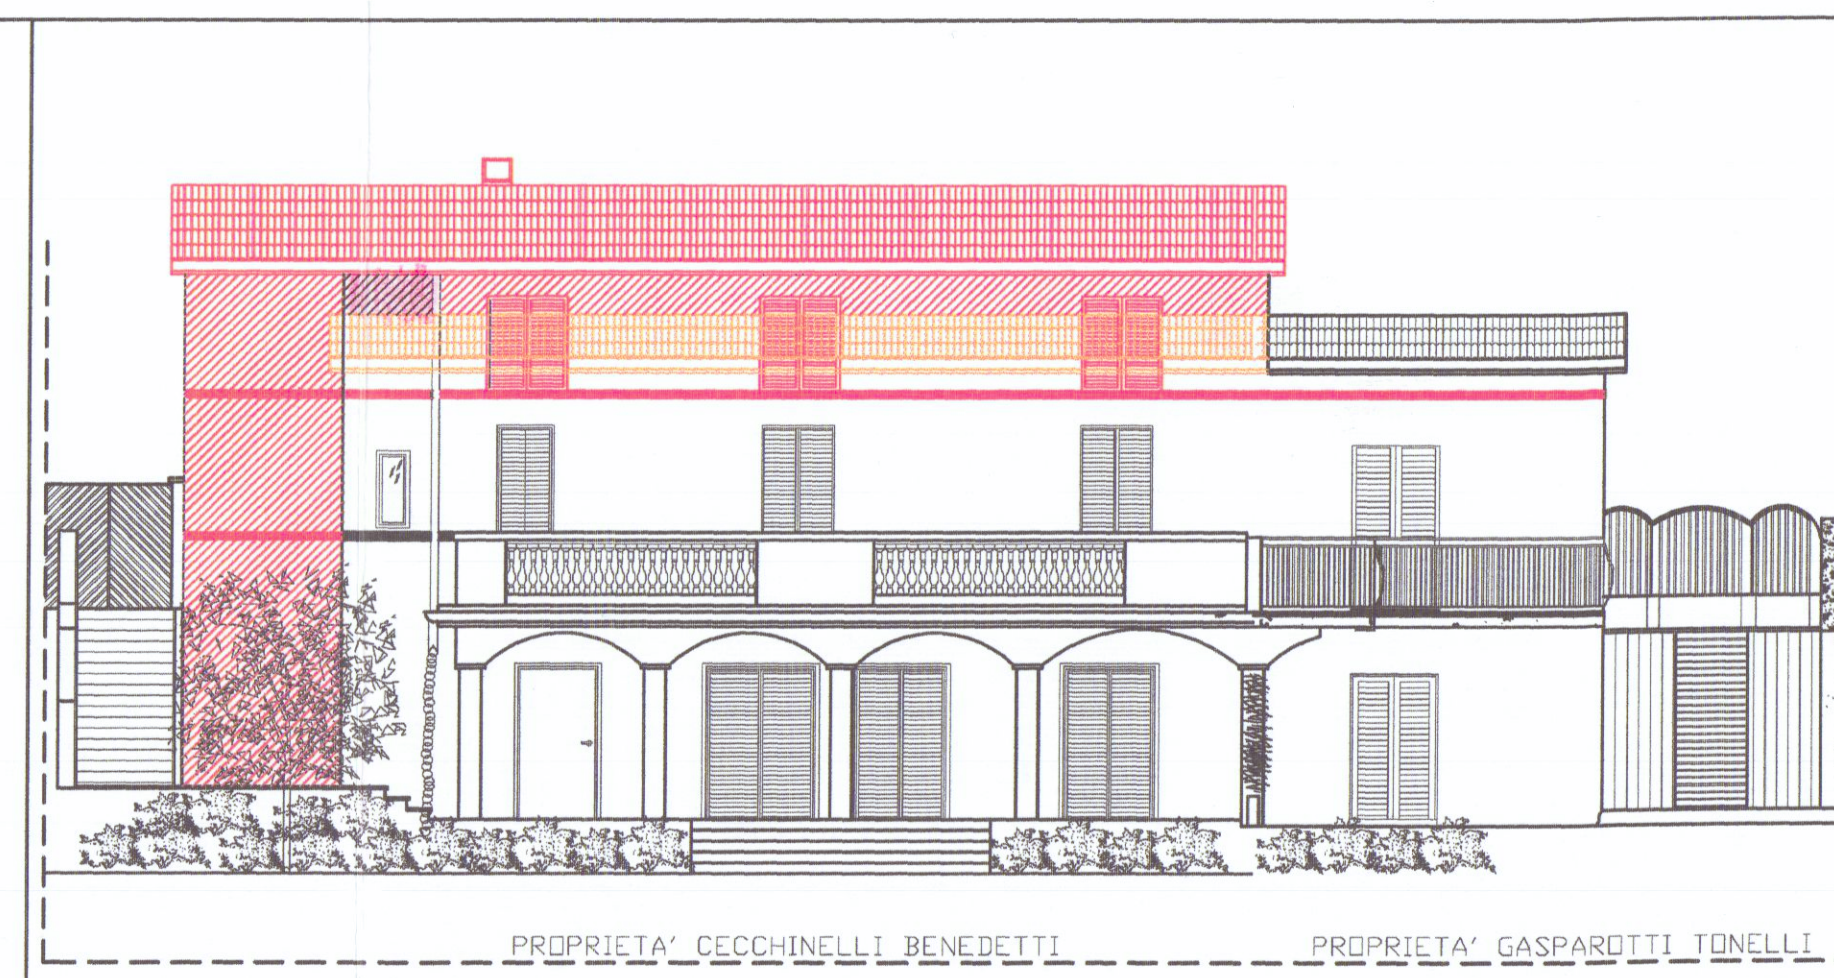
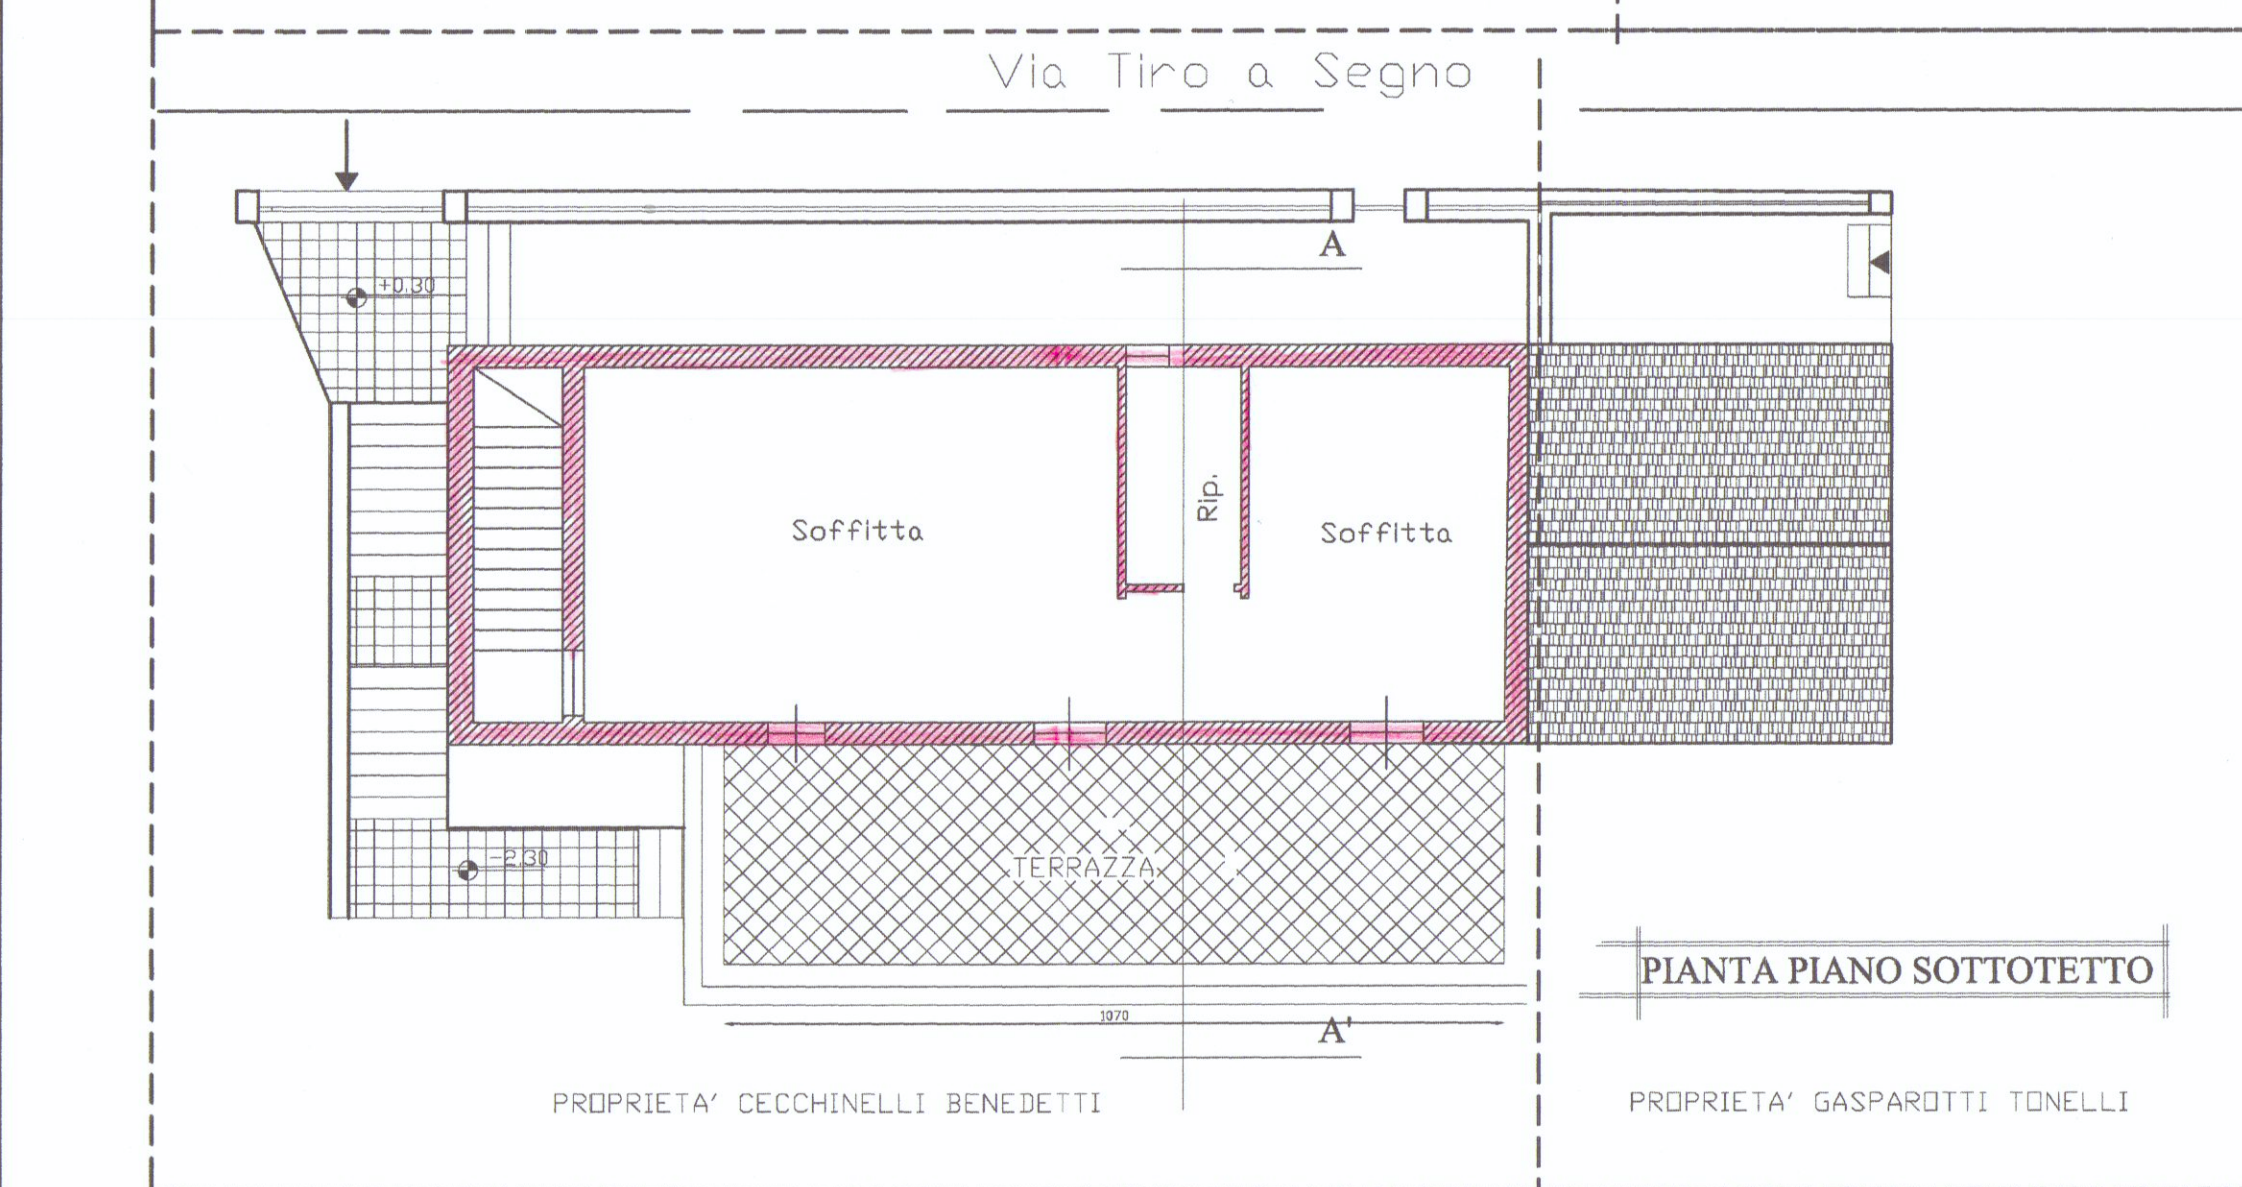
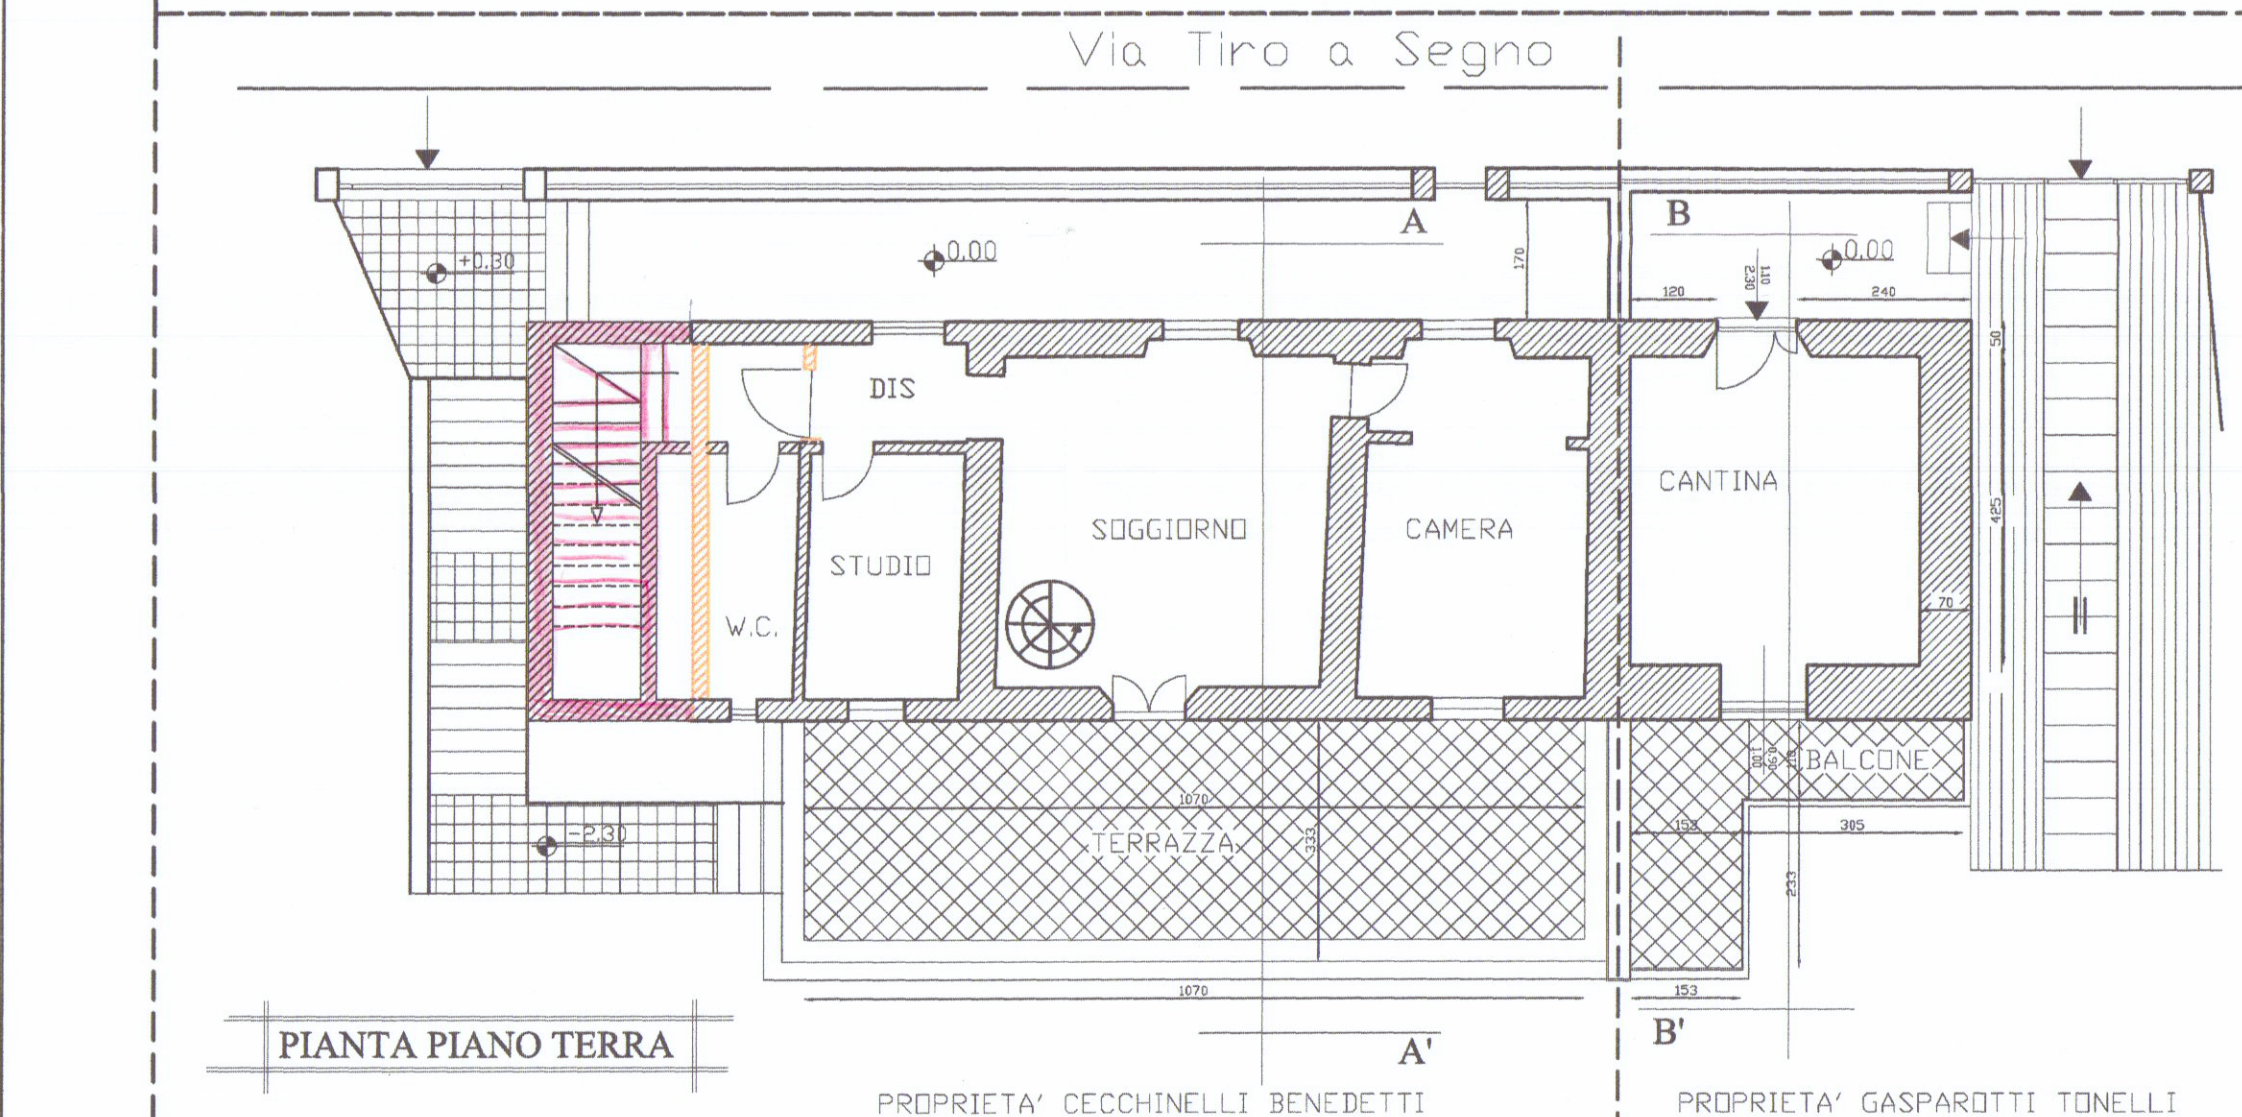
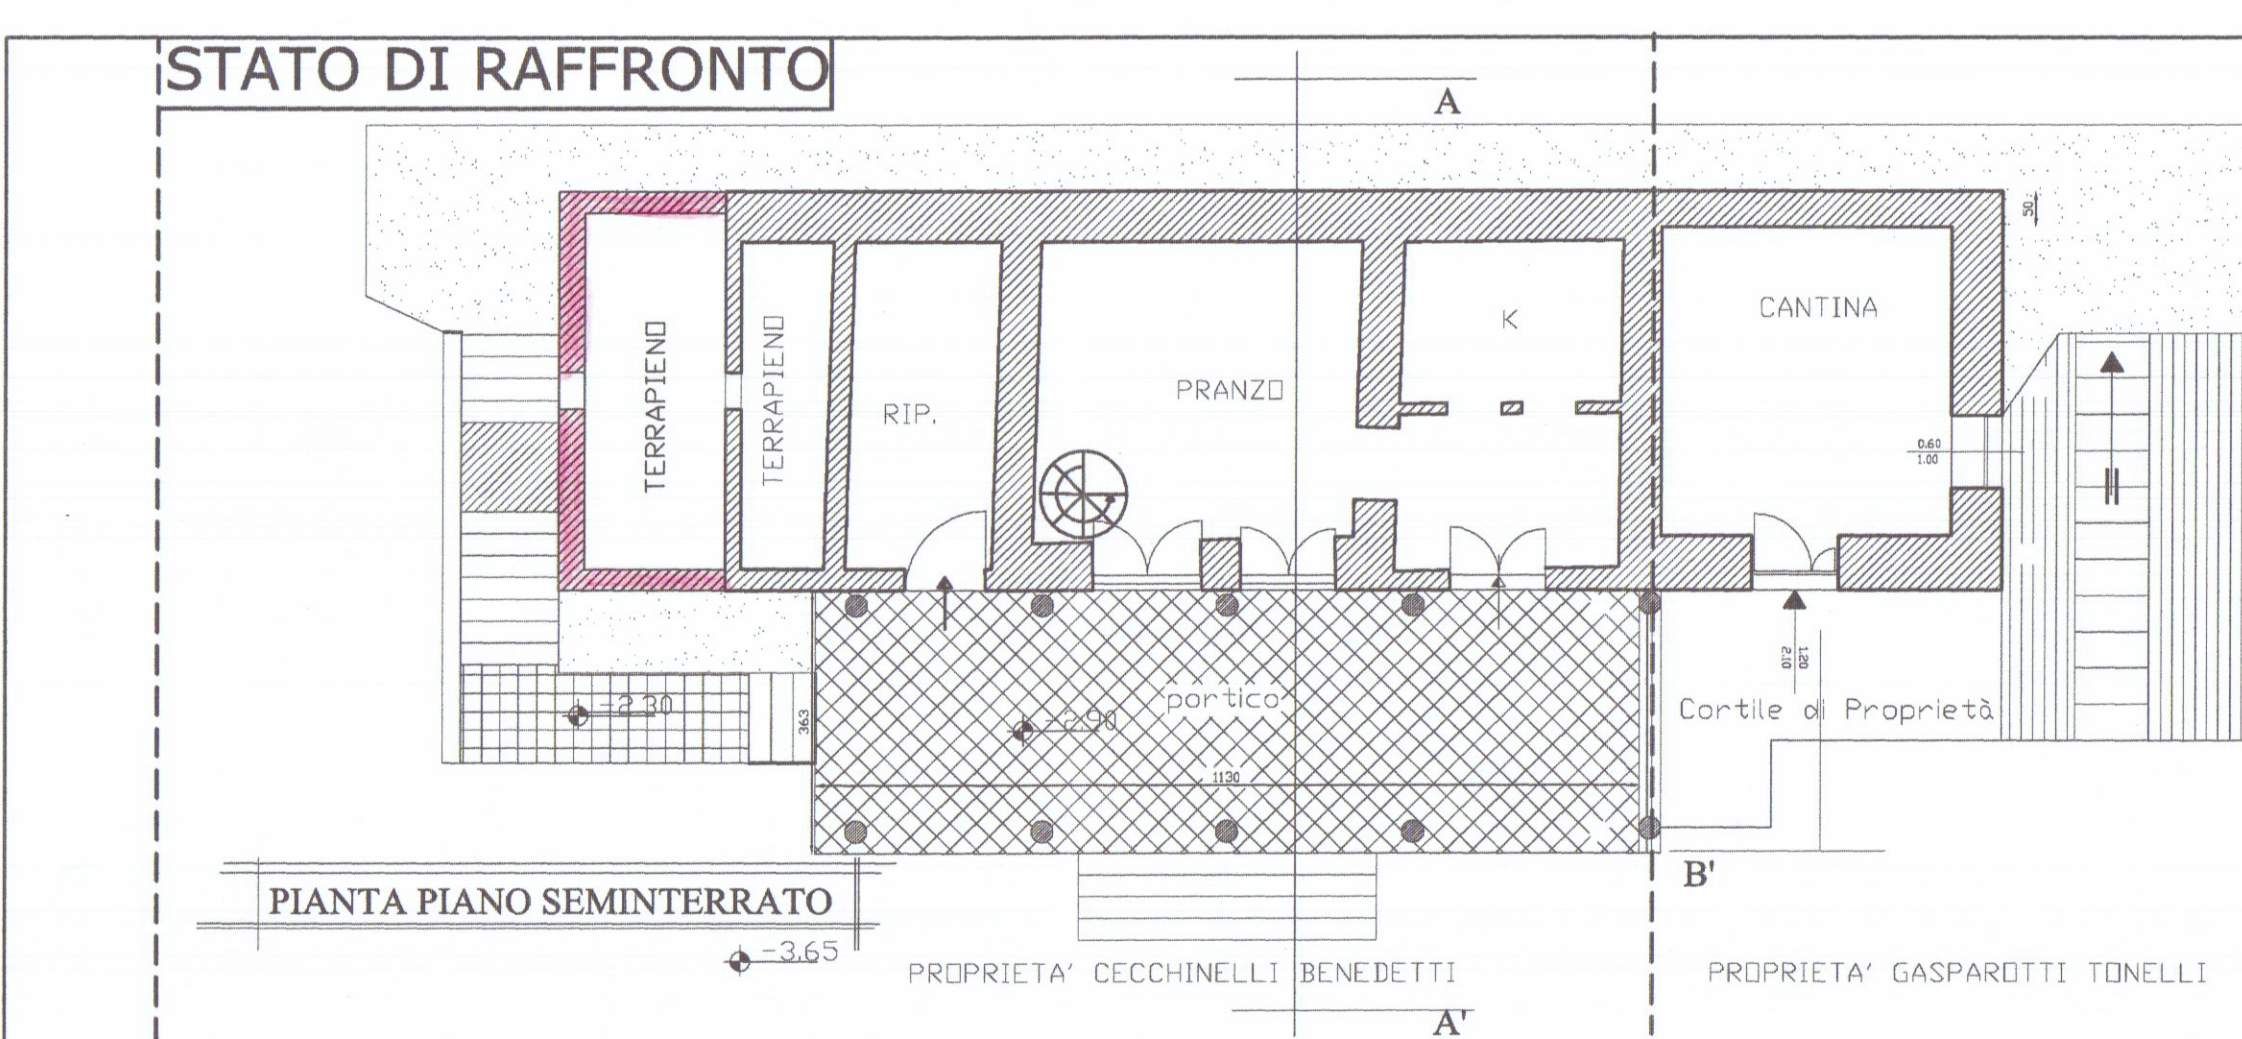
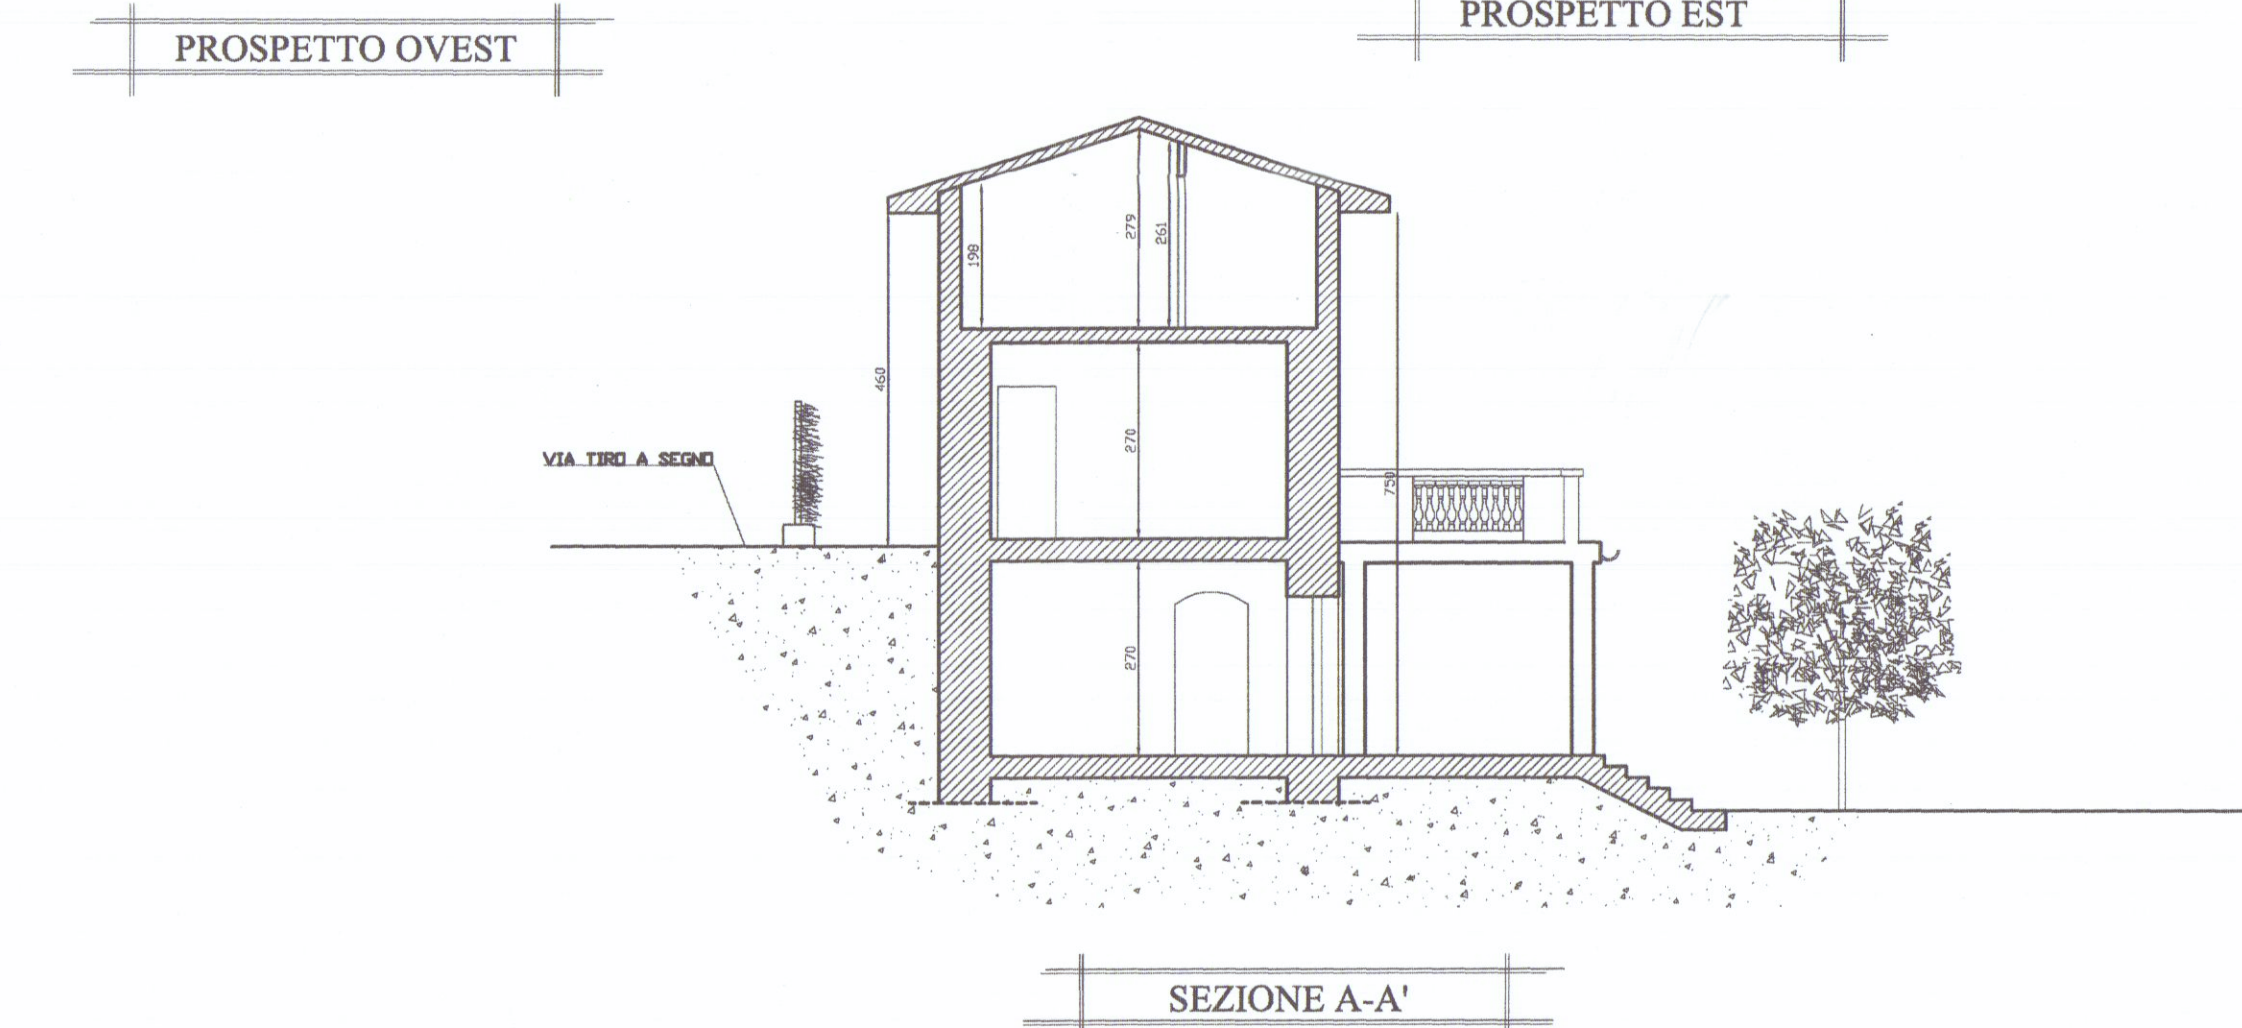
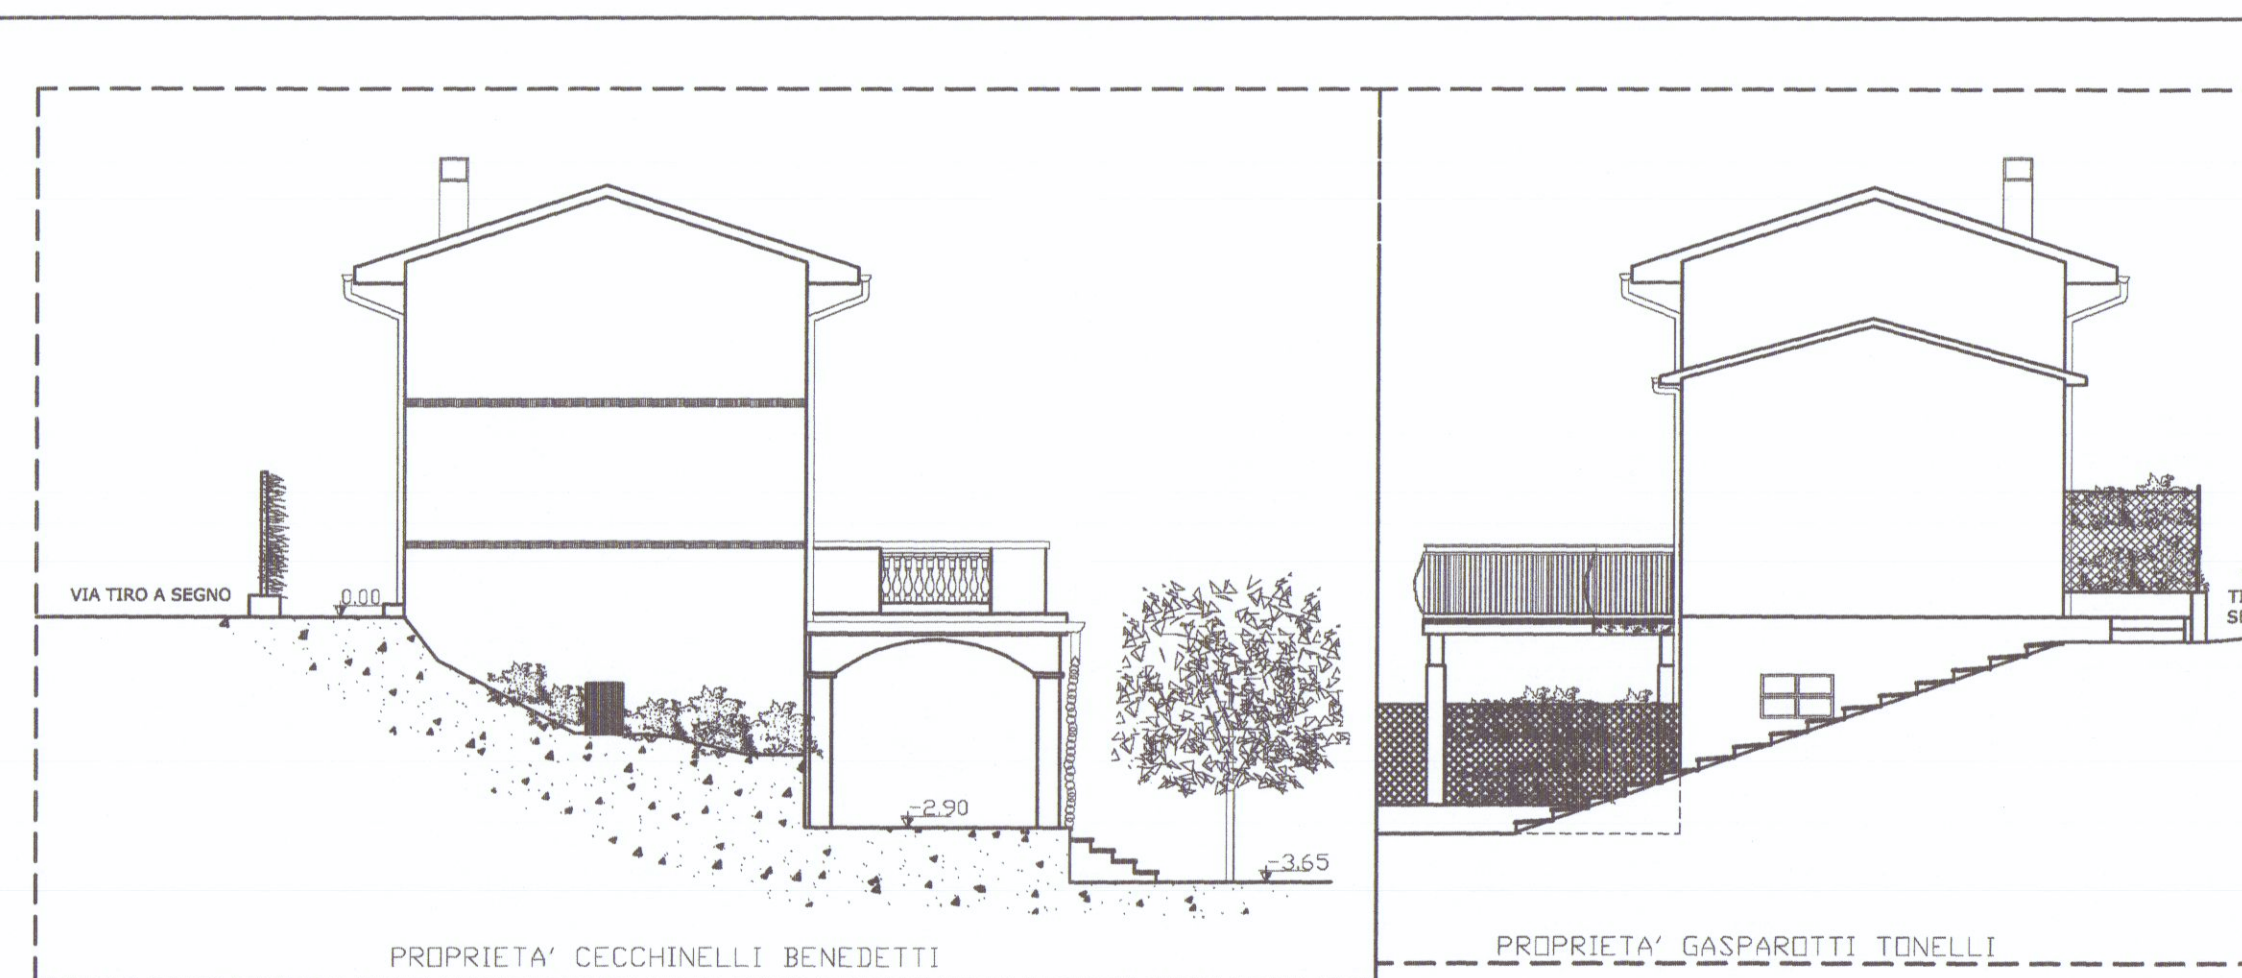
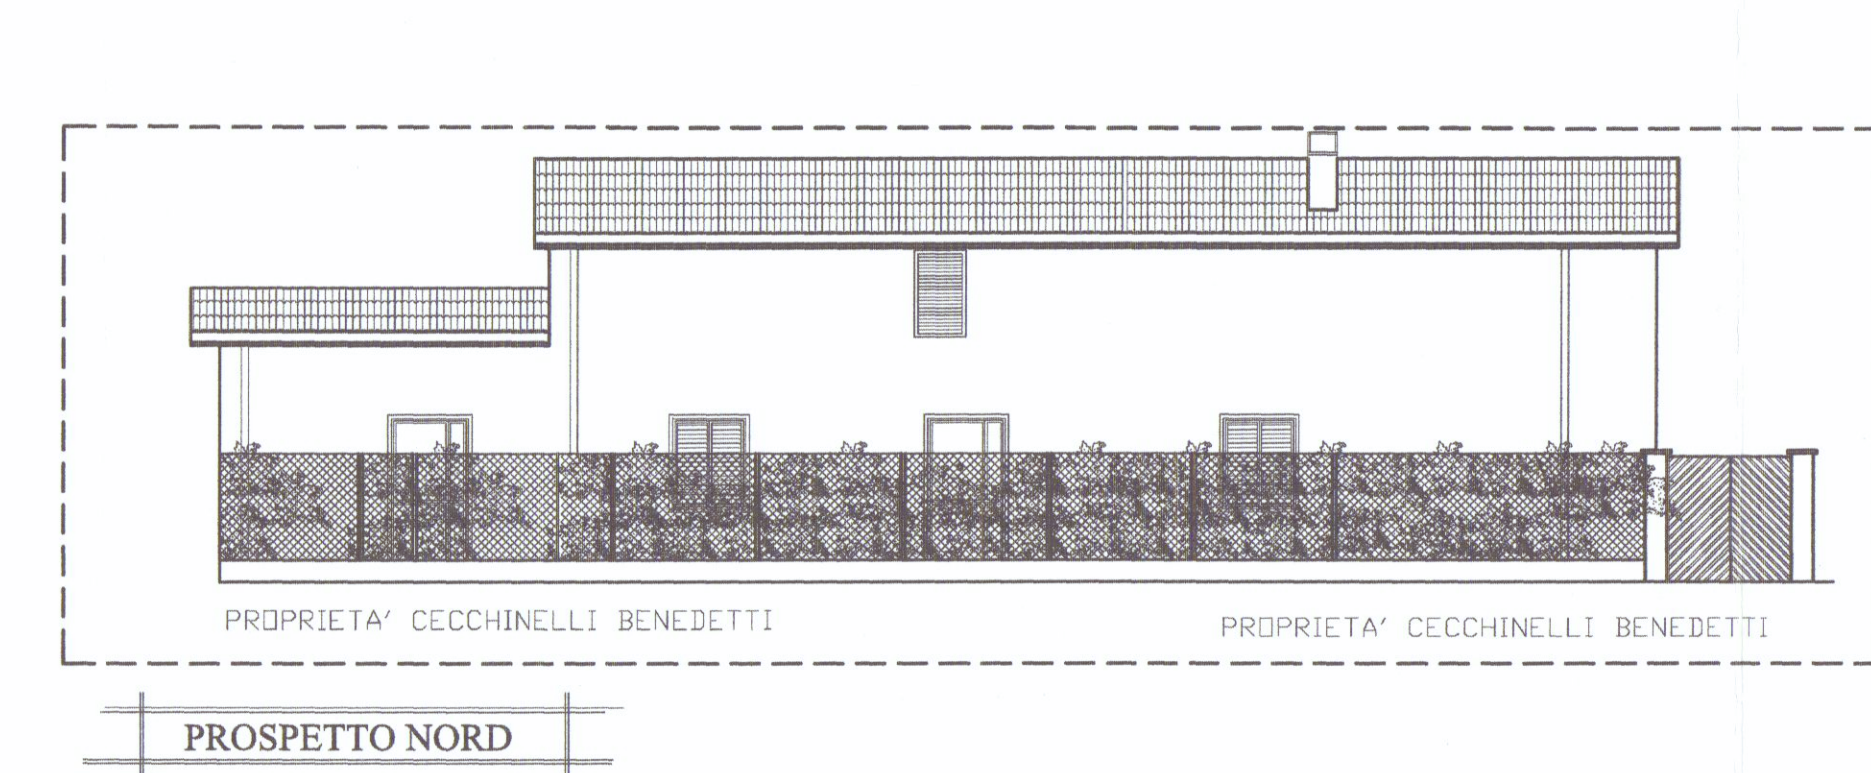
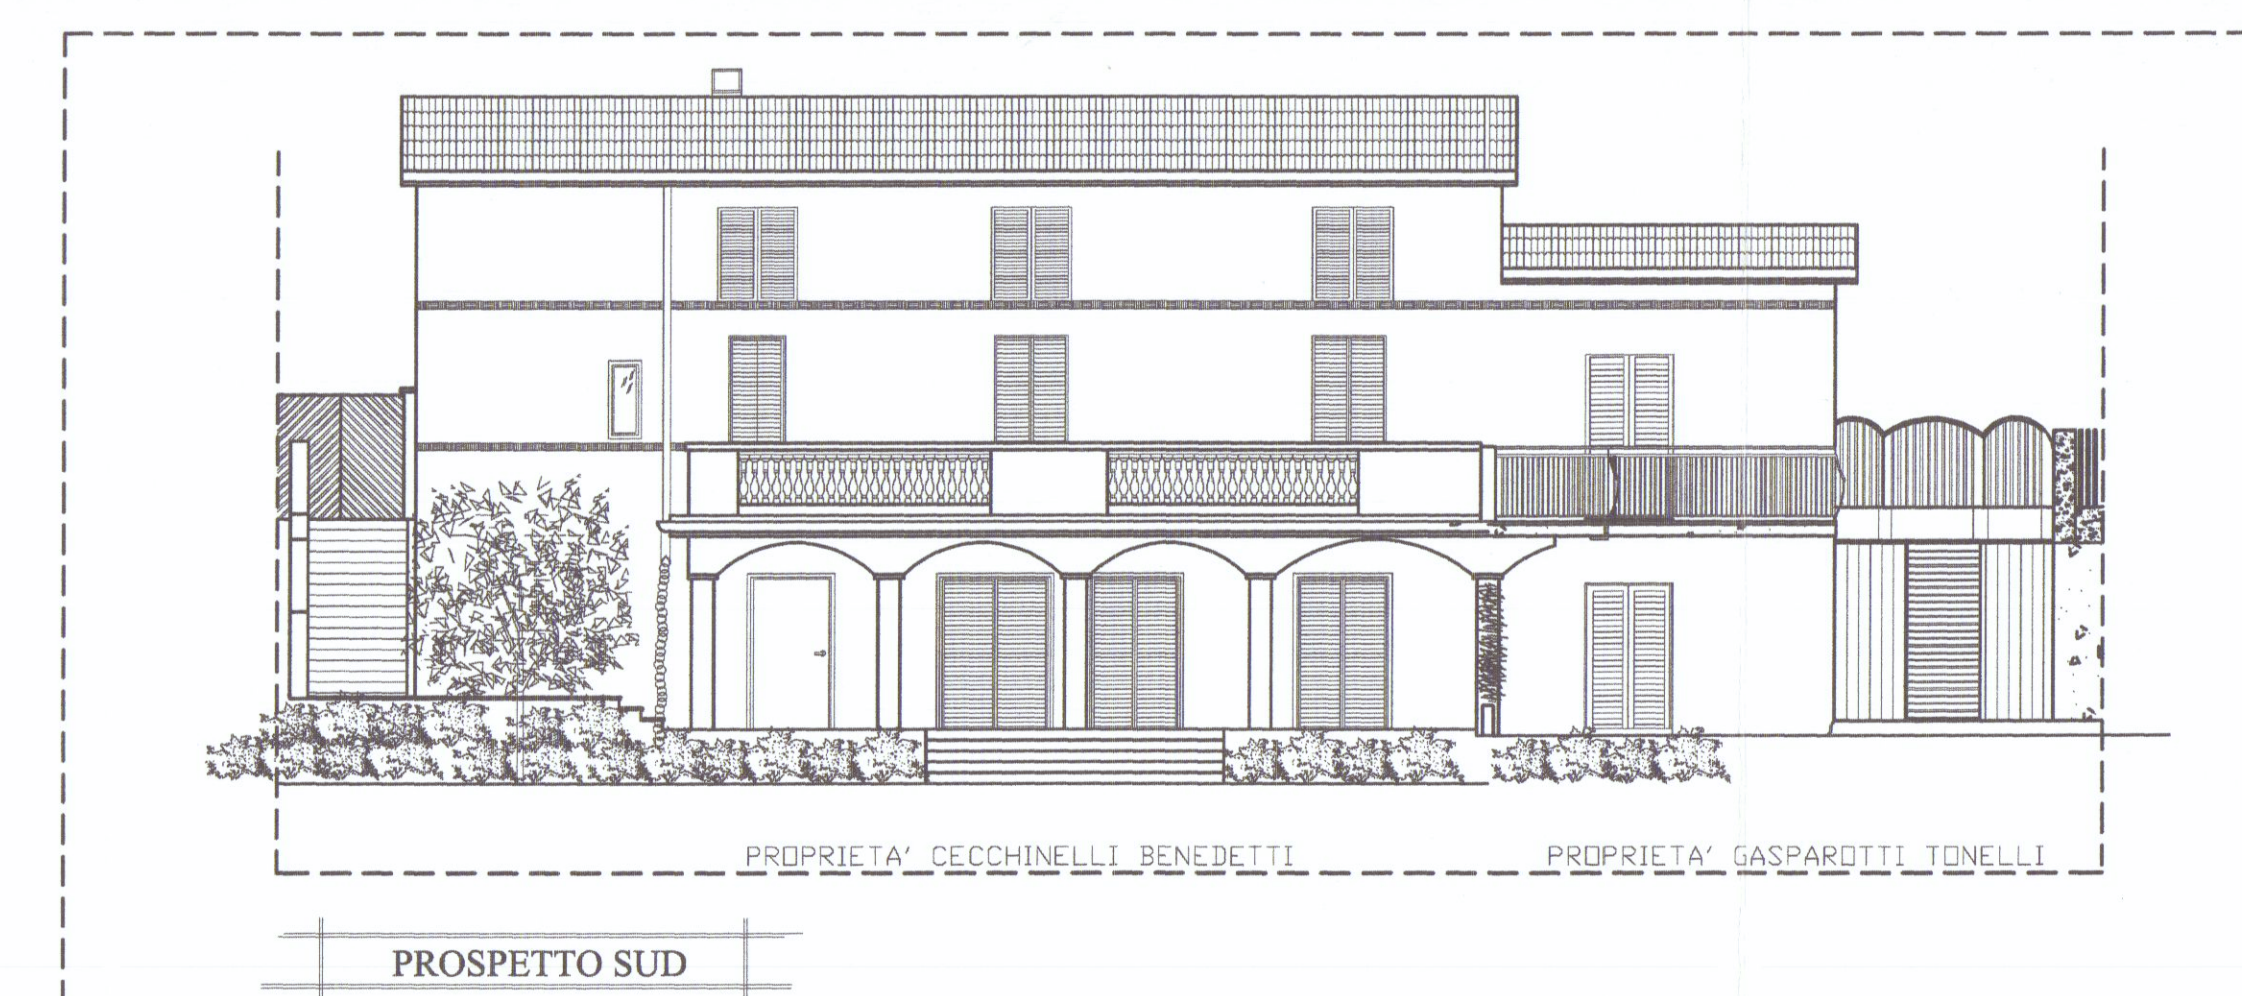
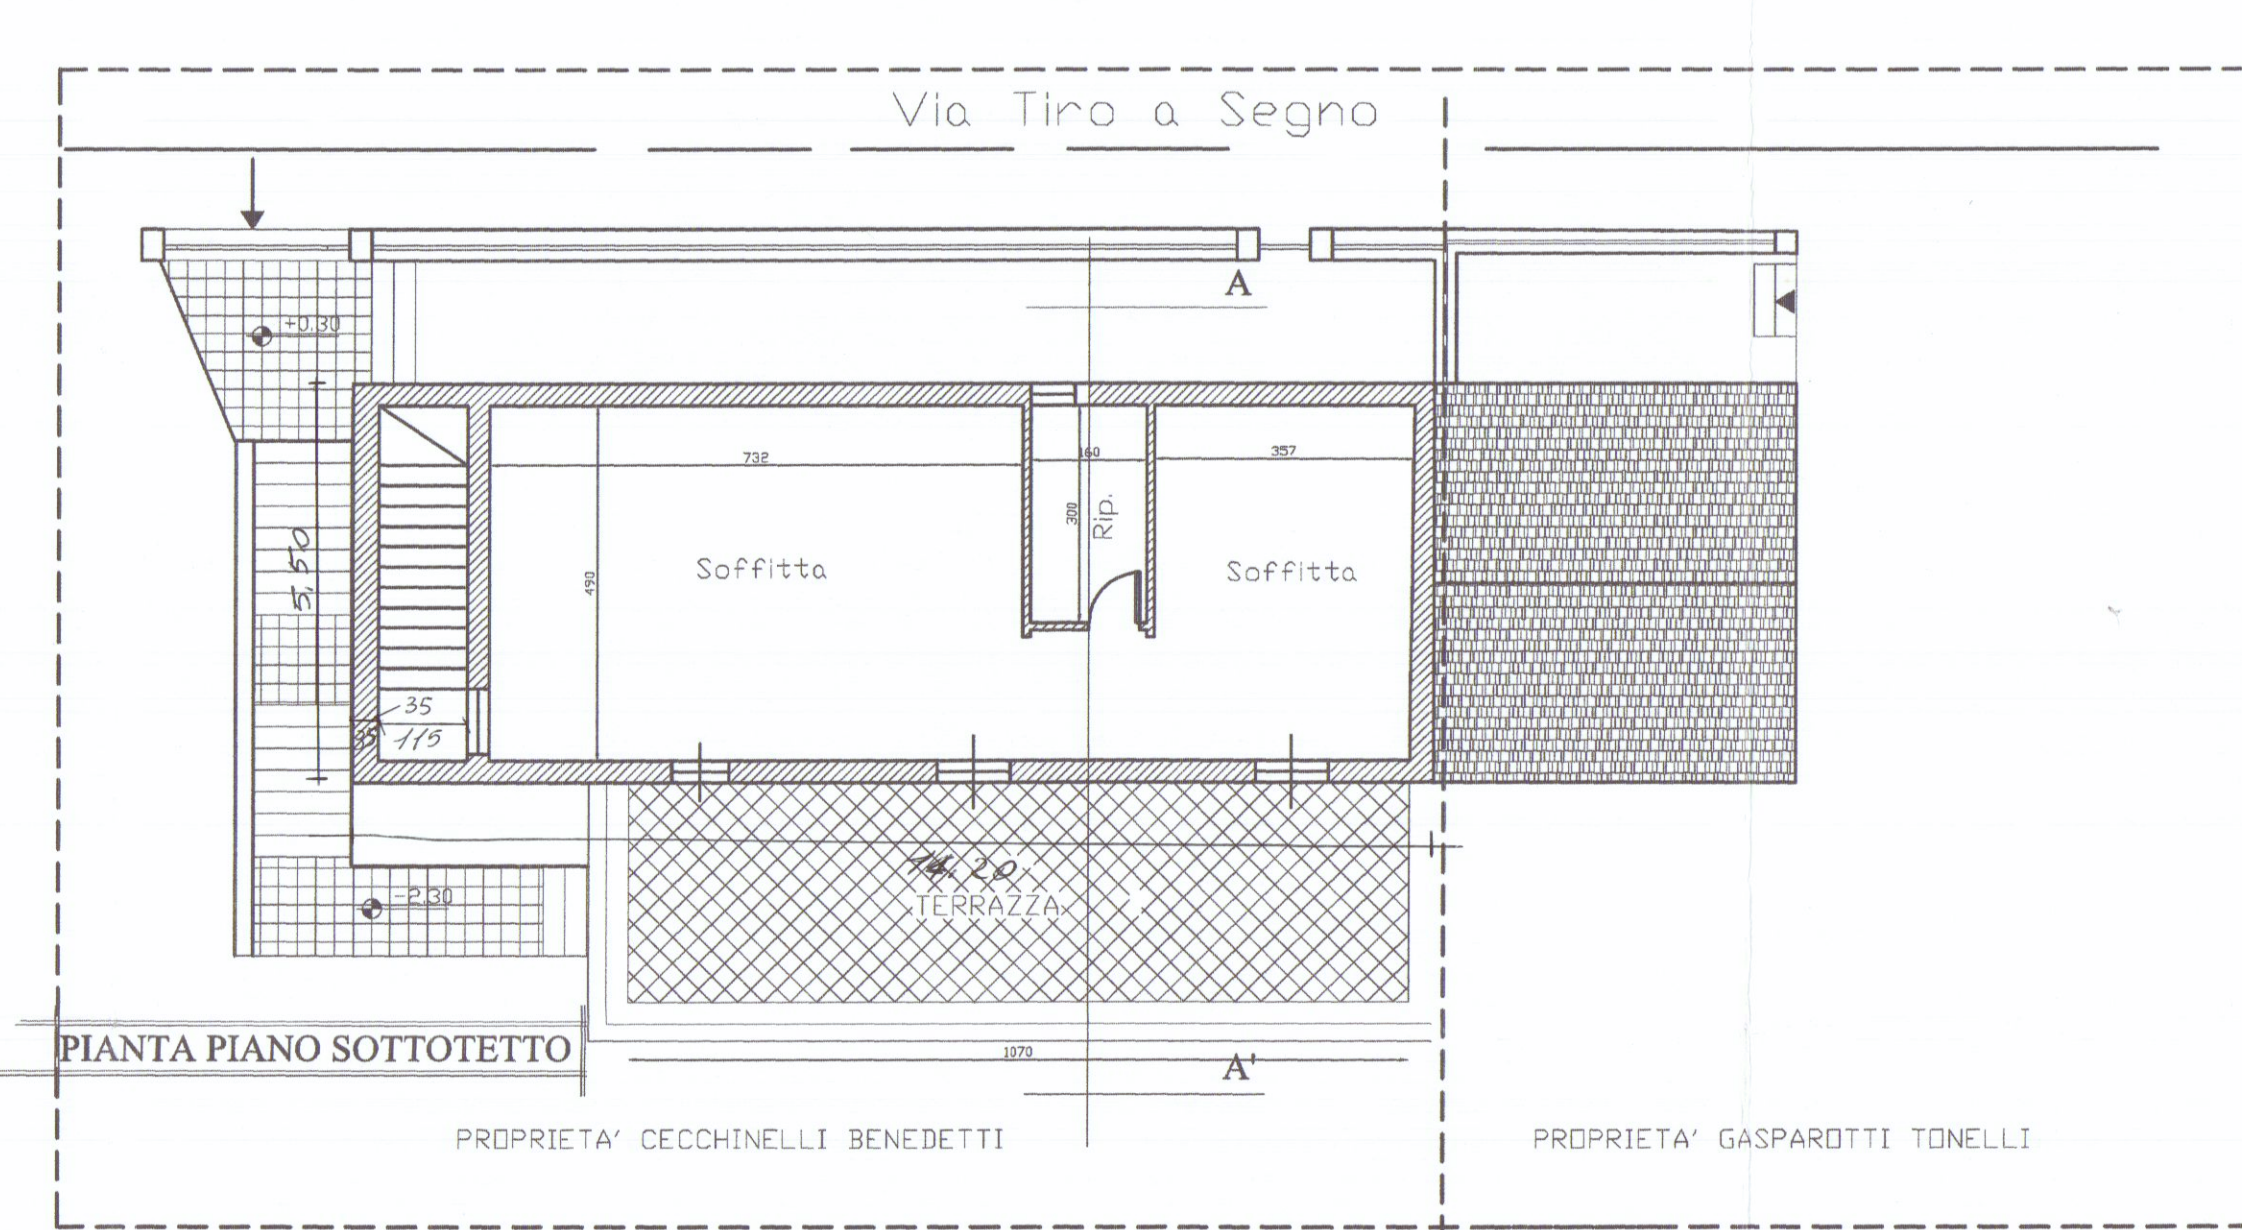
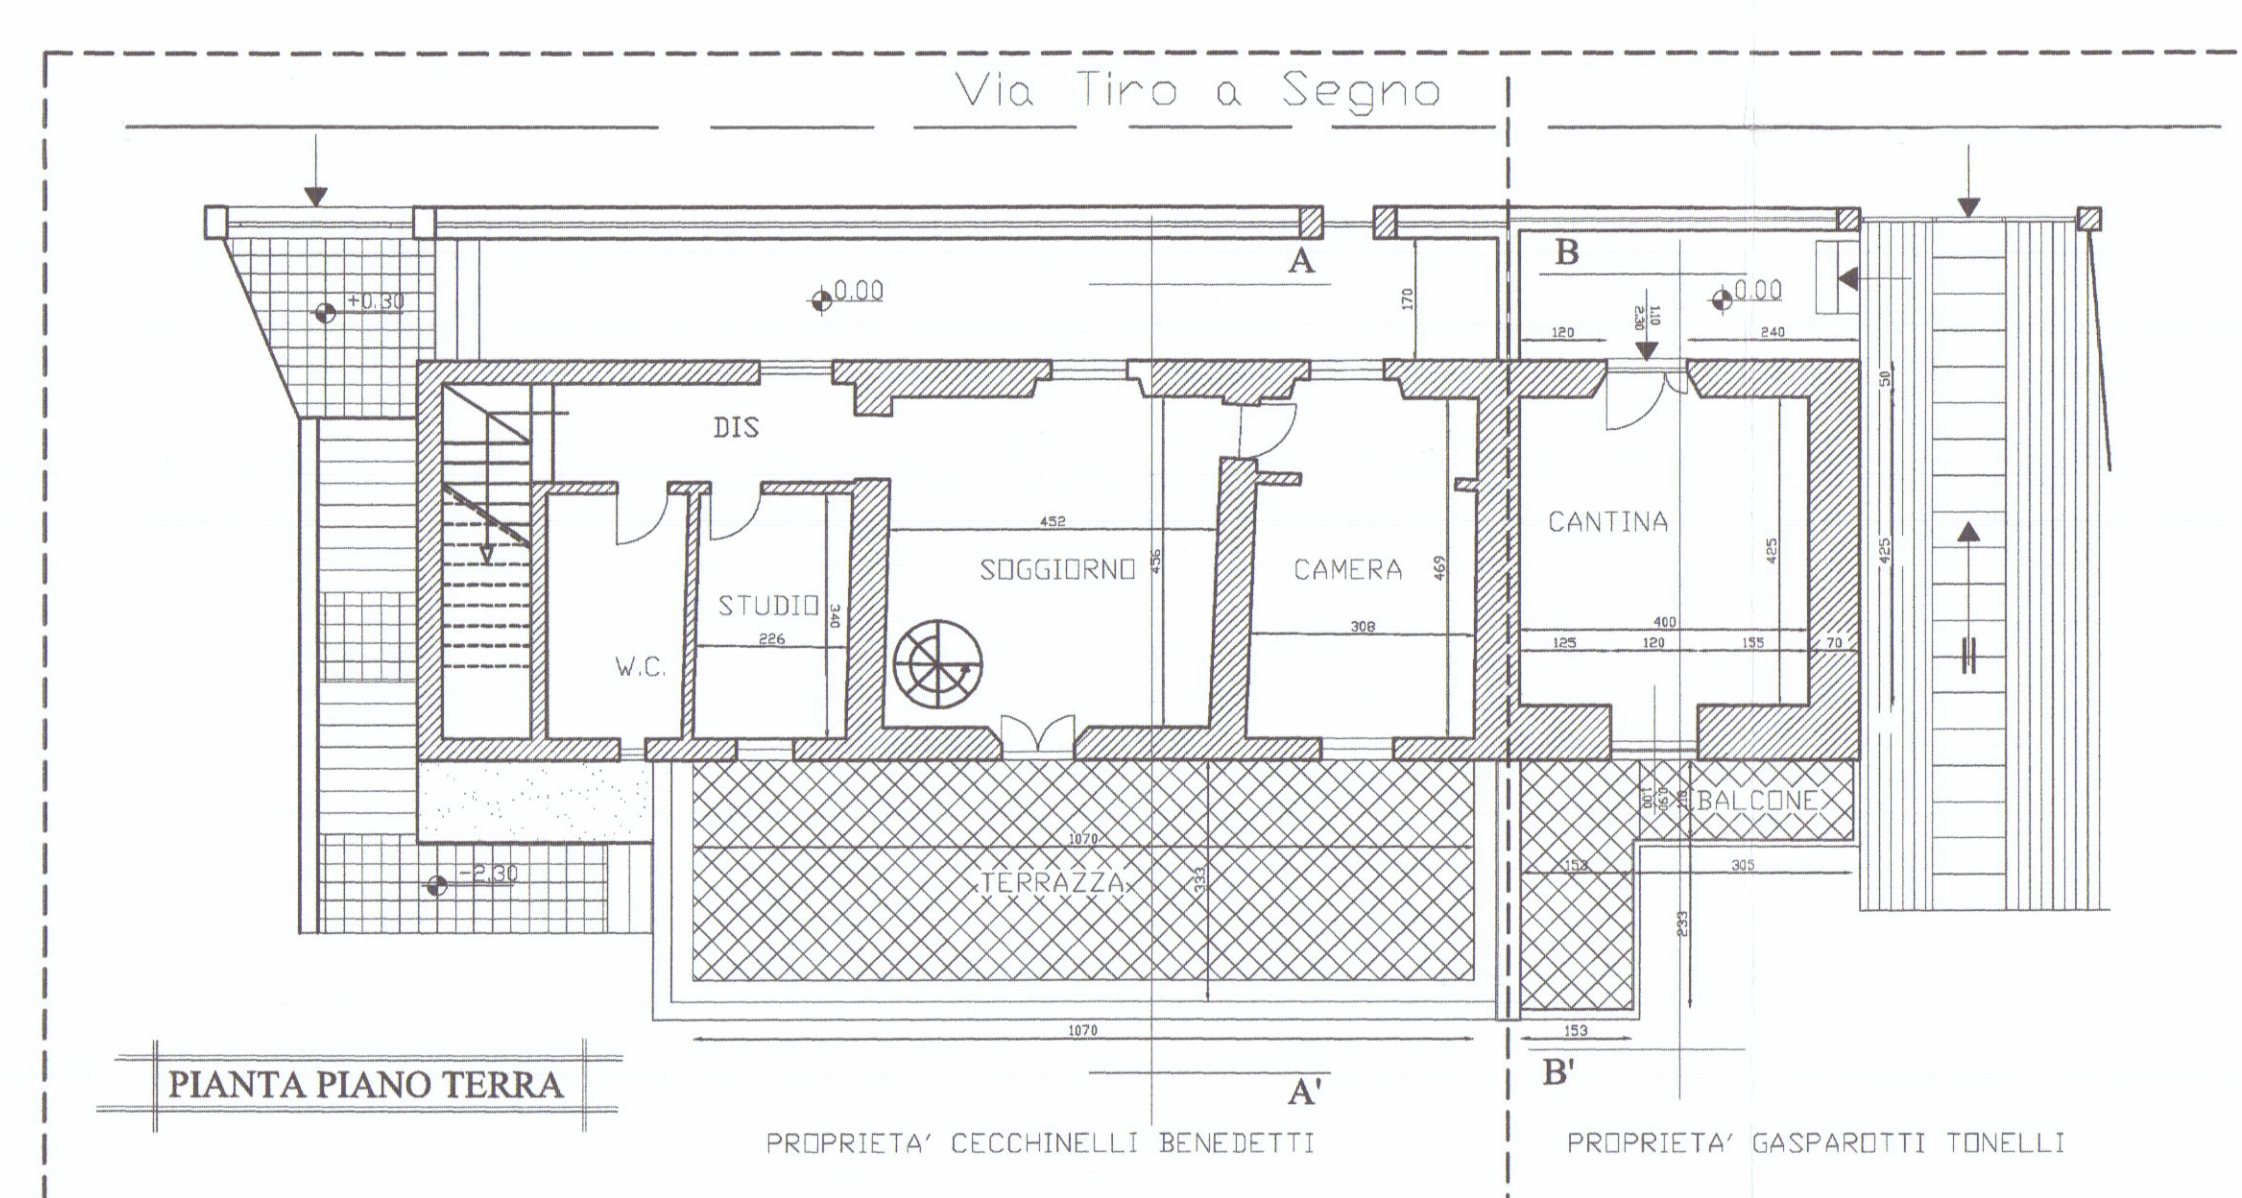
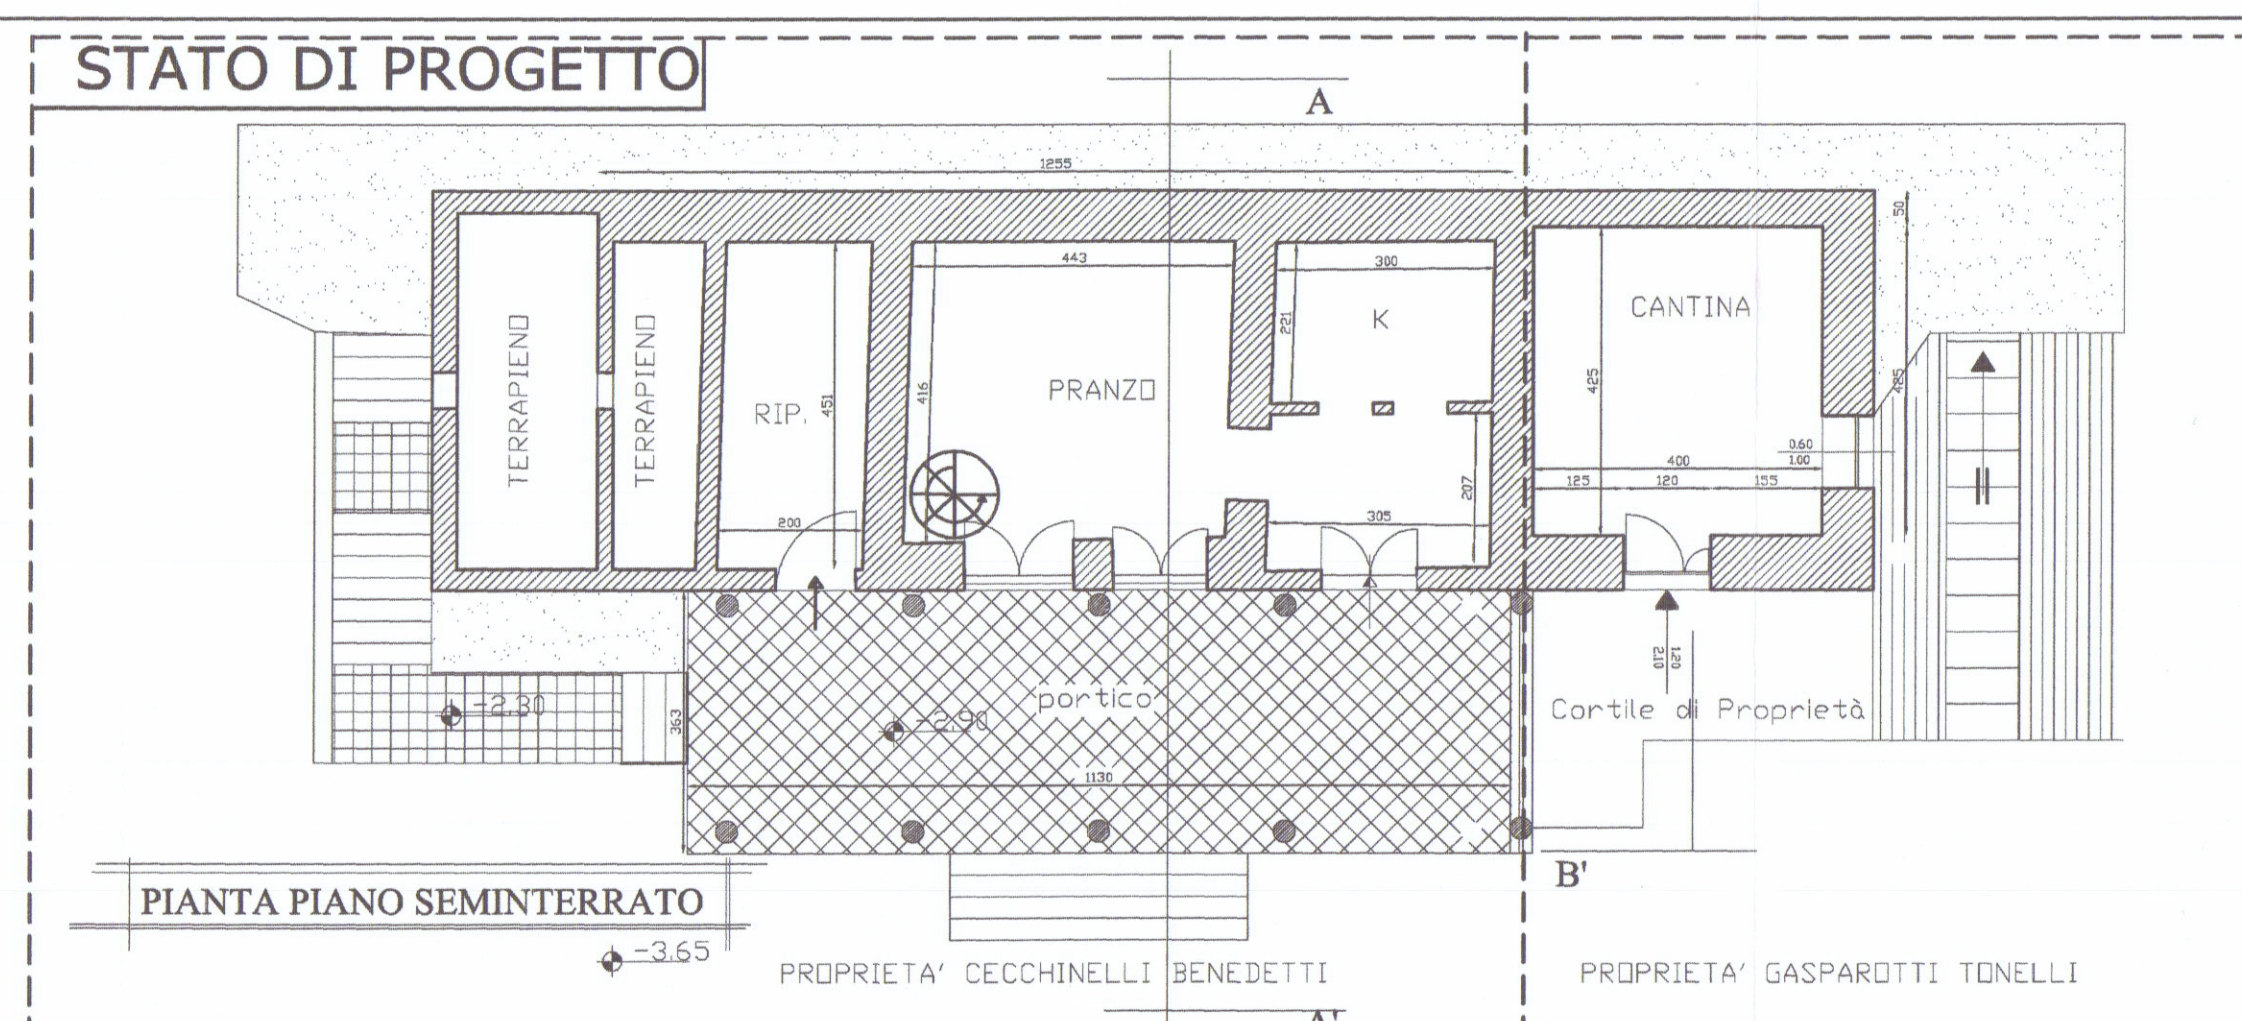
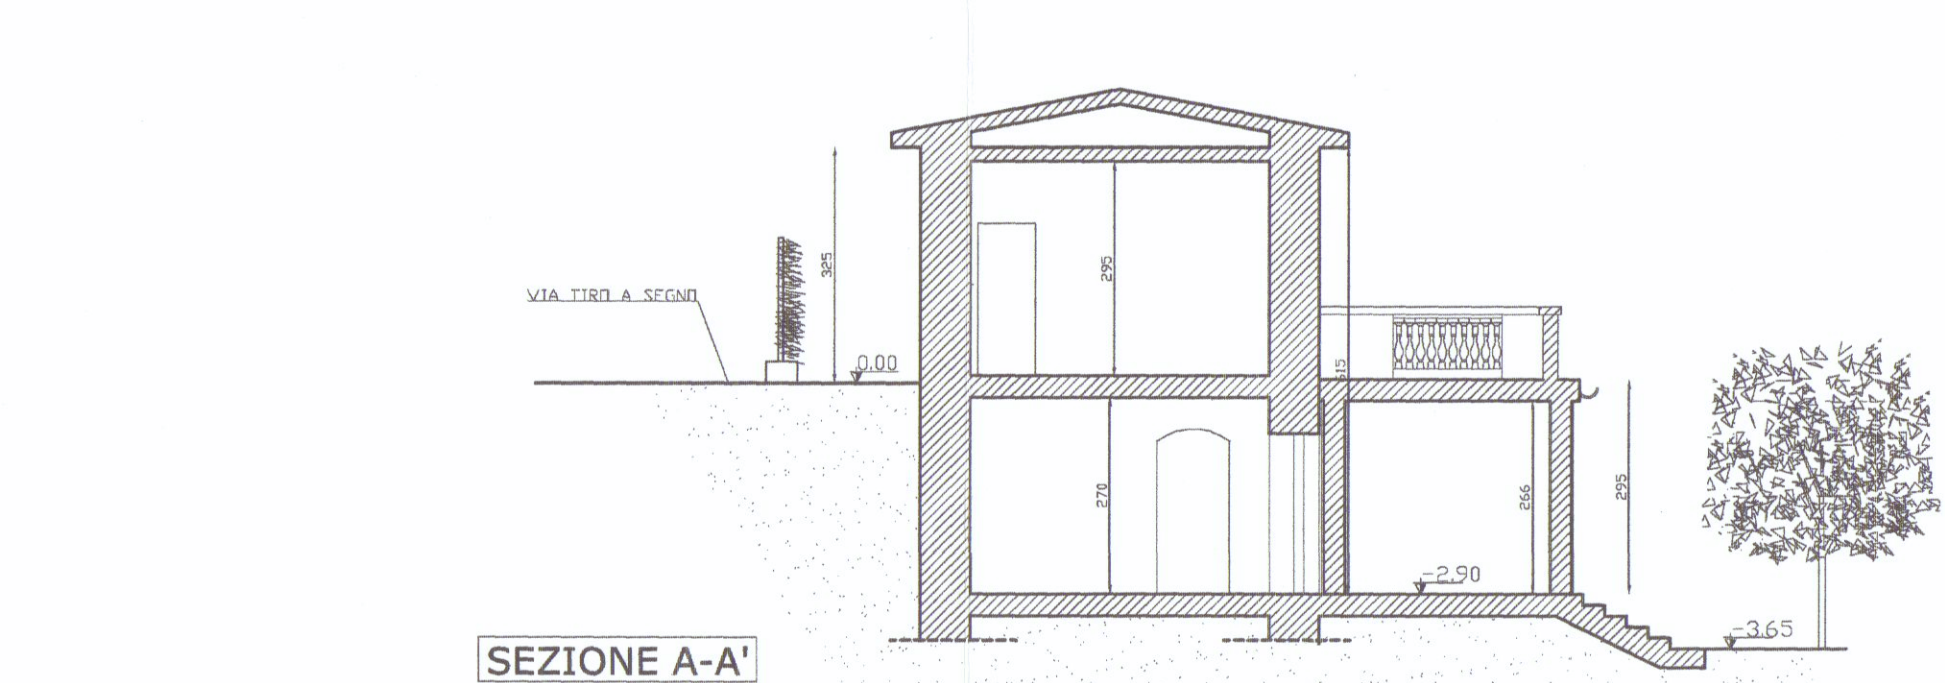
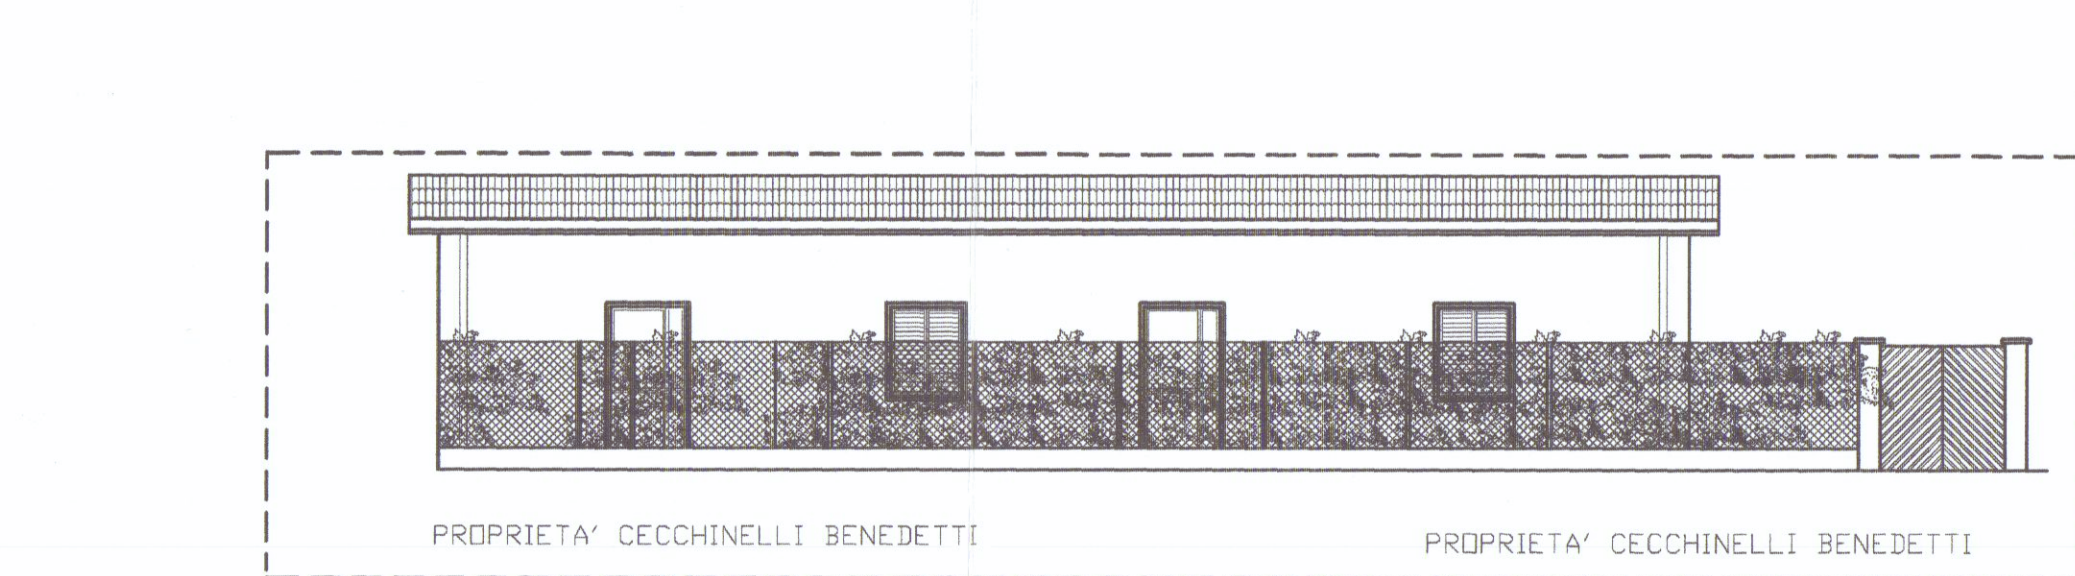
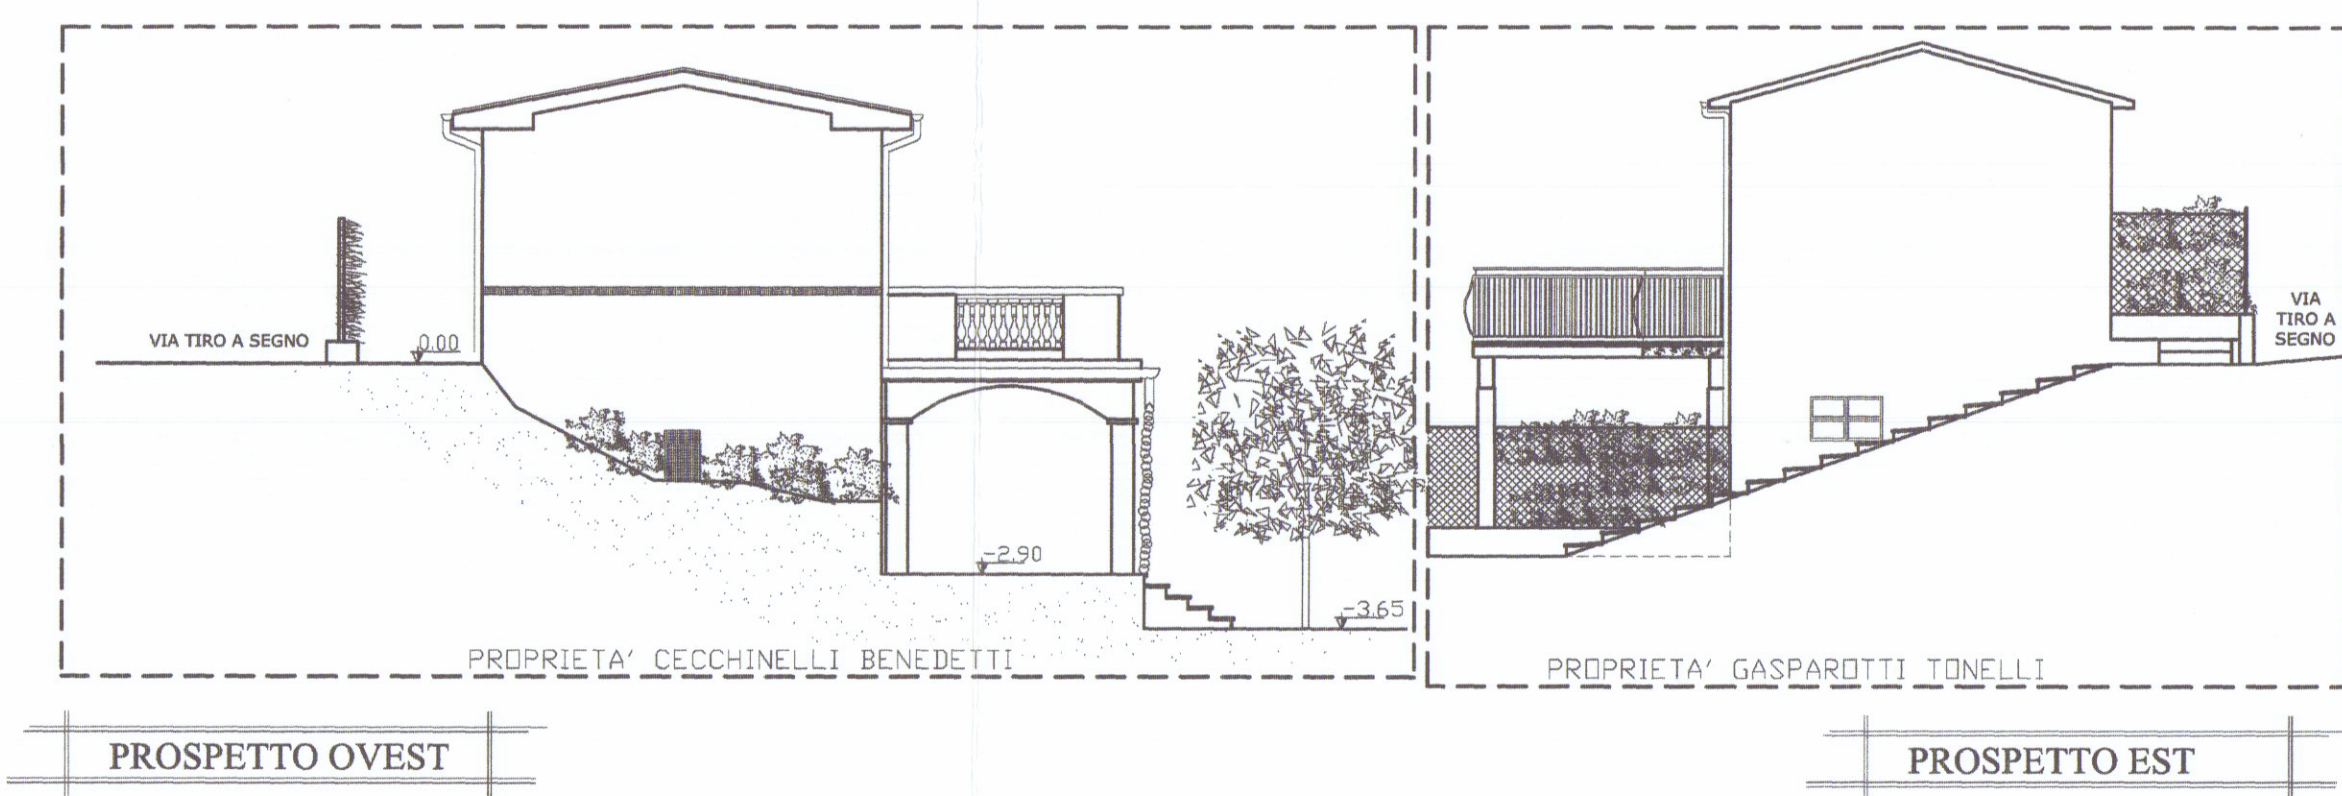
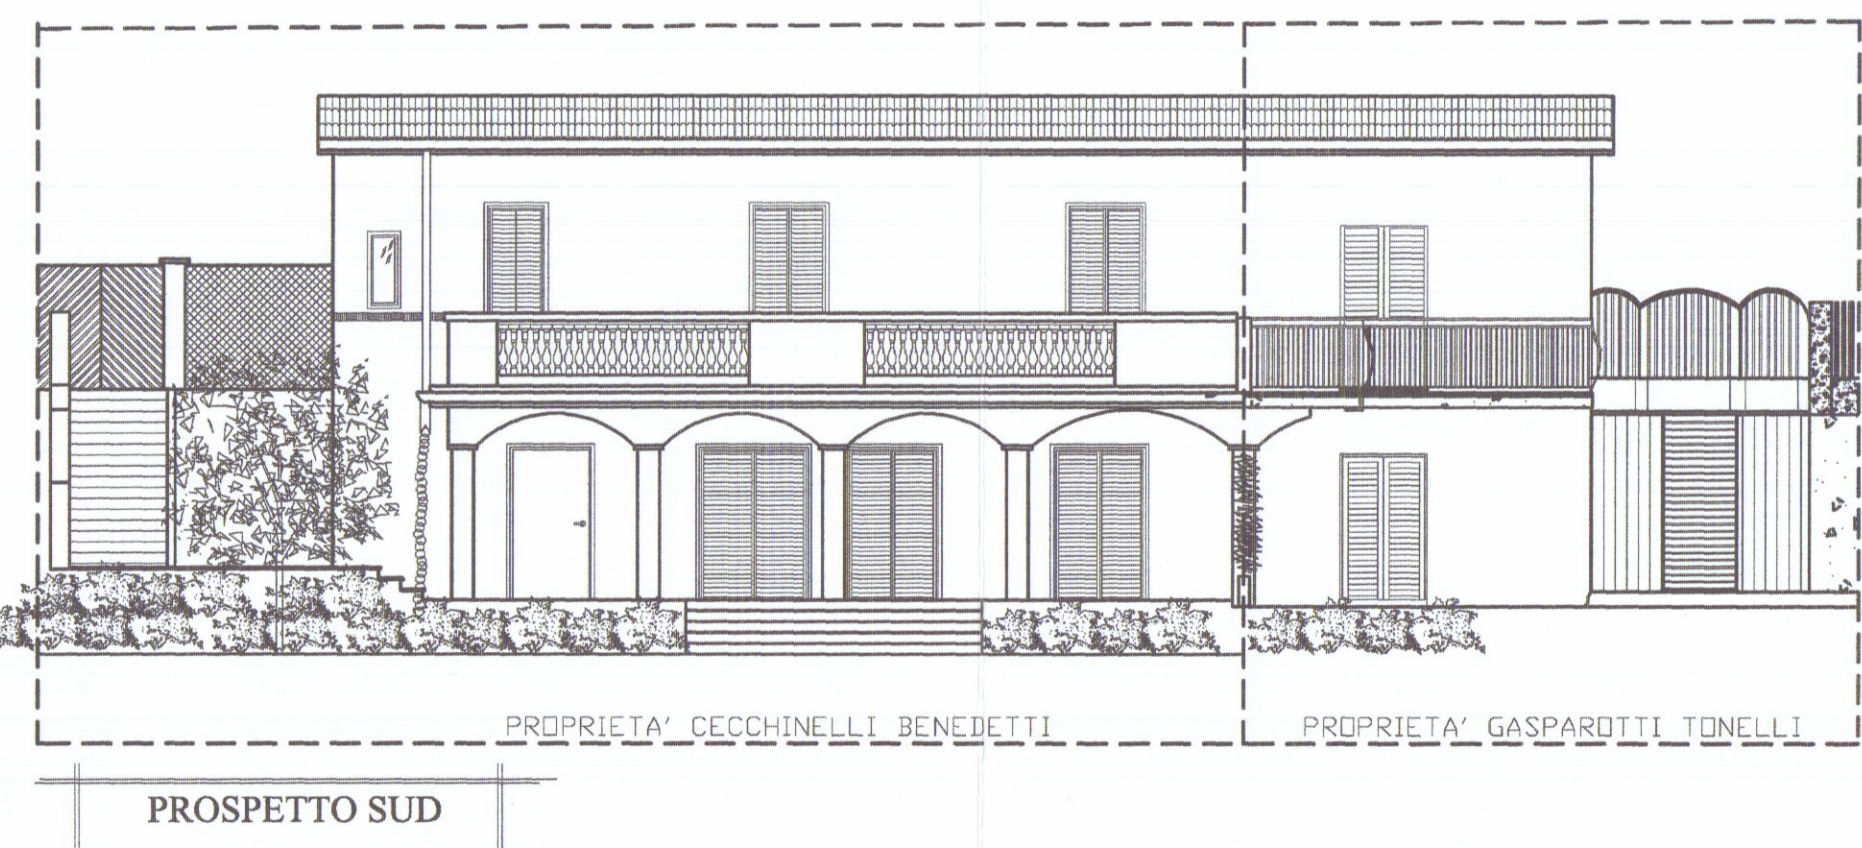
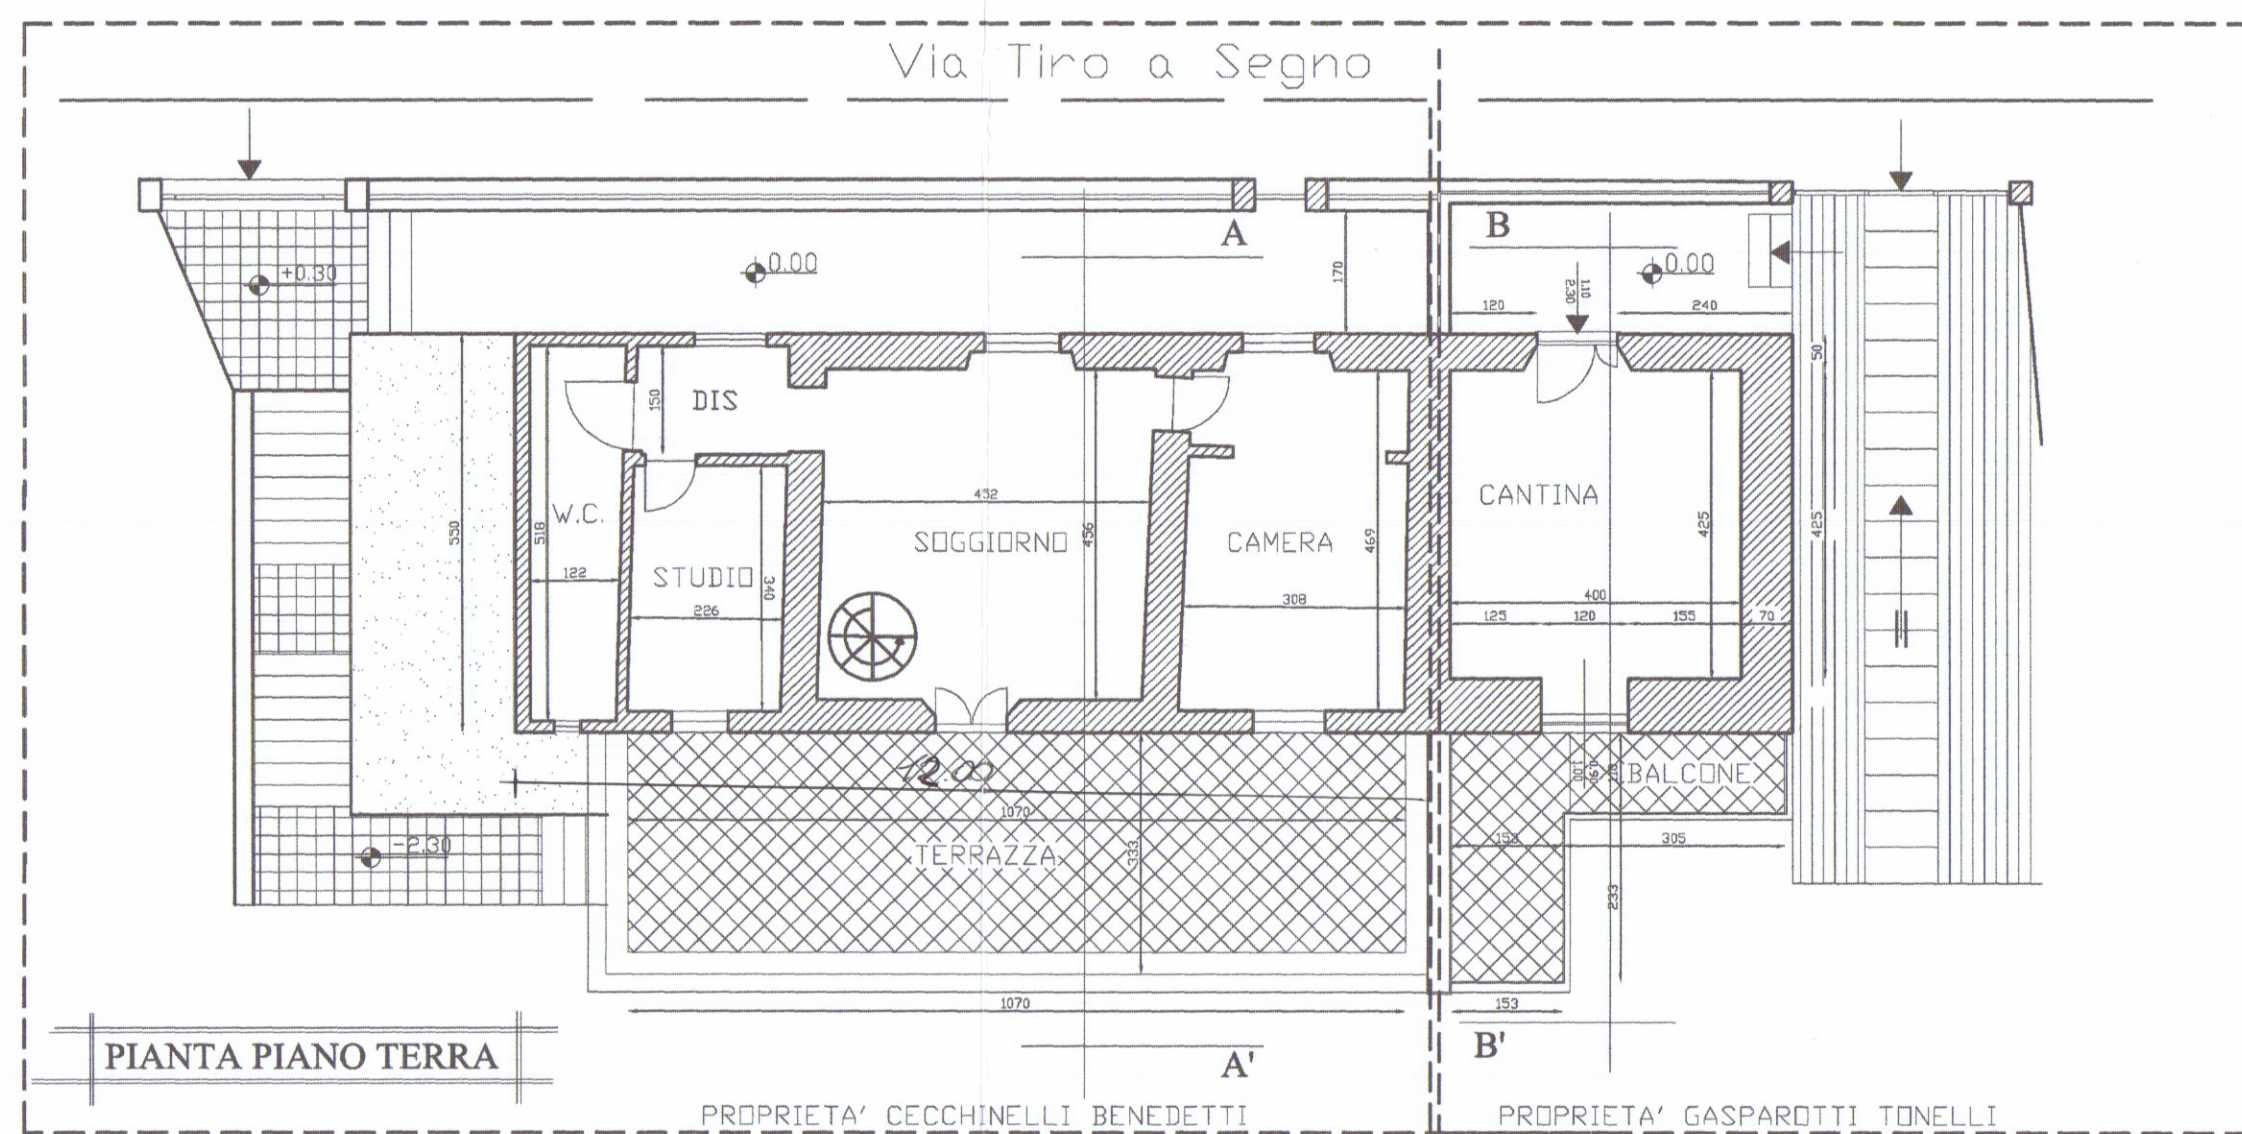


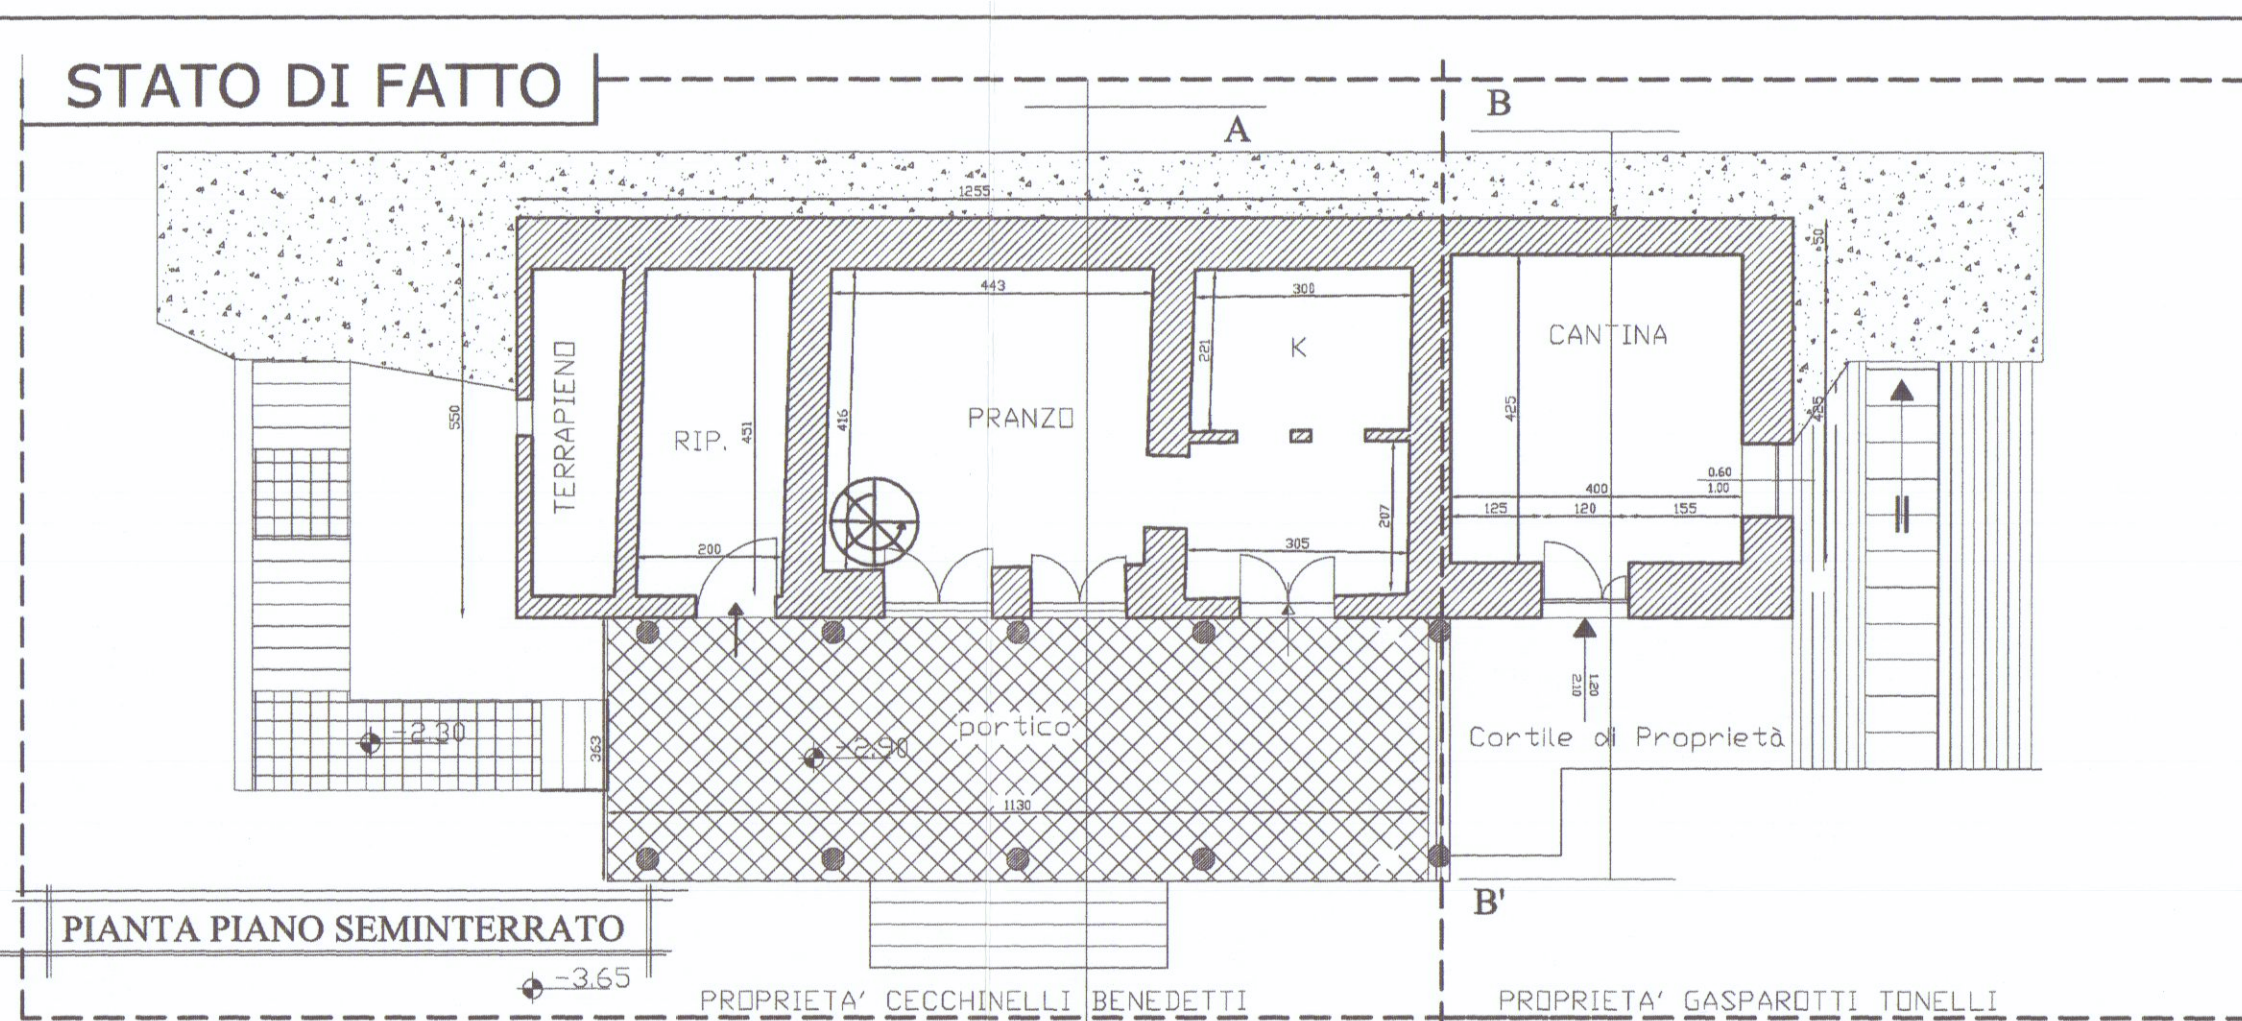

committente	sig. Alde Benedetti-Lucilla Cecchinelli	data	Gennaio 2007
descrizione lavoro	PROGETTO AMPLIAMENTO A CIVILE ABITAZIONE	disegnato	
oggetto	tavola PLANIMETRIA GENERALE - PIANTE - PROSPETTI - SEZIONI	scale	1:100; 1:200
		COMMITTENTE	
		PROGETTISTA	
		TAVOLA n°	1

STUDIO TECNICO
Geom. Daniele Carli
VIA LIVULLI
54033 CARRARA (MS)
Tel. & Fax 0585 779325

APPROVATO

Disegno di nostra proprietà - Riproduzione vietata a norma di legge