




eMMe STUDIO TECNICO GEOMETRA MARCO SAGLIANO Via Roma n°13 54033 CARRARA P.Iva 01167860459 tel. fax 0585-74585 cell. 393-9589870 E-mail marco@emmetudiotecnico.it		TECNICO :geom. Marco Sagliano n. 735 albo dei geometri di MS
COMMITTENTE Sig. ILLIANO BAROLO Sig.ra LAVAGGI DONATELLA Sig. ILLIANO GABRIELE		La sottoscrizione sulla conferma dell'incarico e verifica delle tariffe, conformi al mandato.
IMMOBILE CARRARA Loc. FOSSONE via Roccatagliata	FOGLIO 48	MAPPALI 988-989-990-991
LAVORI di REALIZZAZIONE DI FABBRICATO AD USO ABITAZIONE		TAVOLA N. 1
INTERVENTO PERMESSO DI COSTRUIRE N° 148/06 DEL 22.11.2006	TAVOLA di Variante non sostanziale : art. 142 LR 01/2005	Piante
SCALA di 1 a 100	DATA FILE TAVOLE DIS. D.B.	

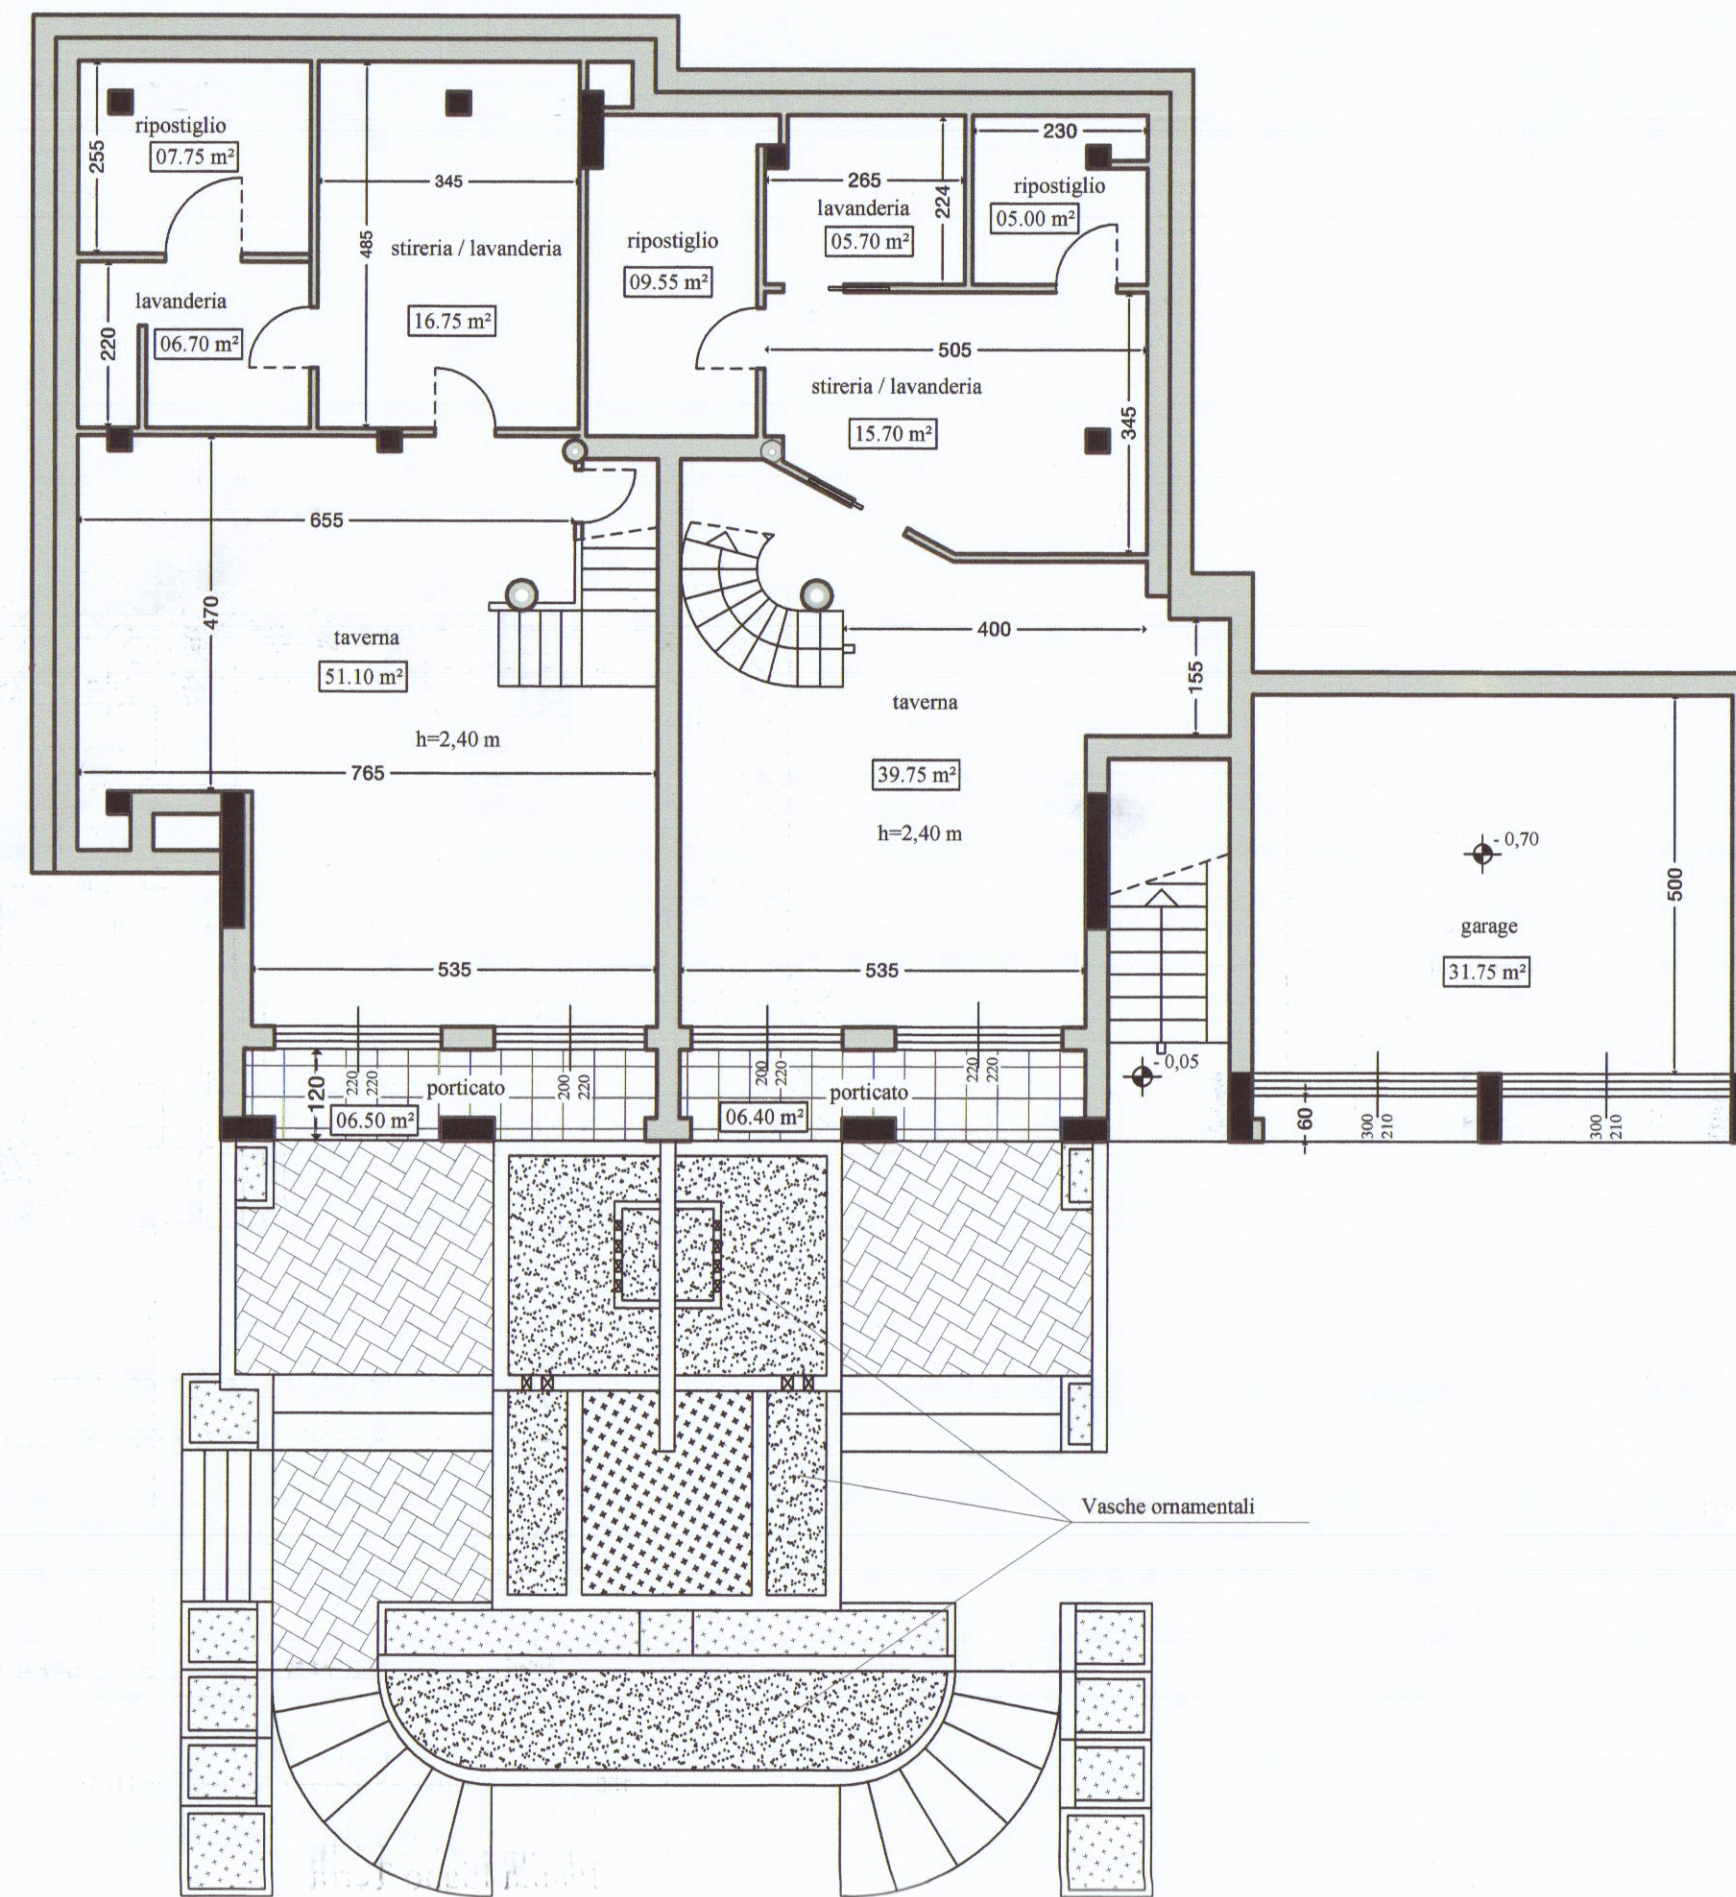


Pianta Piano Seminterrato

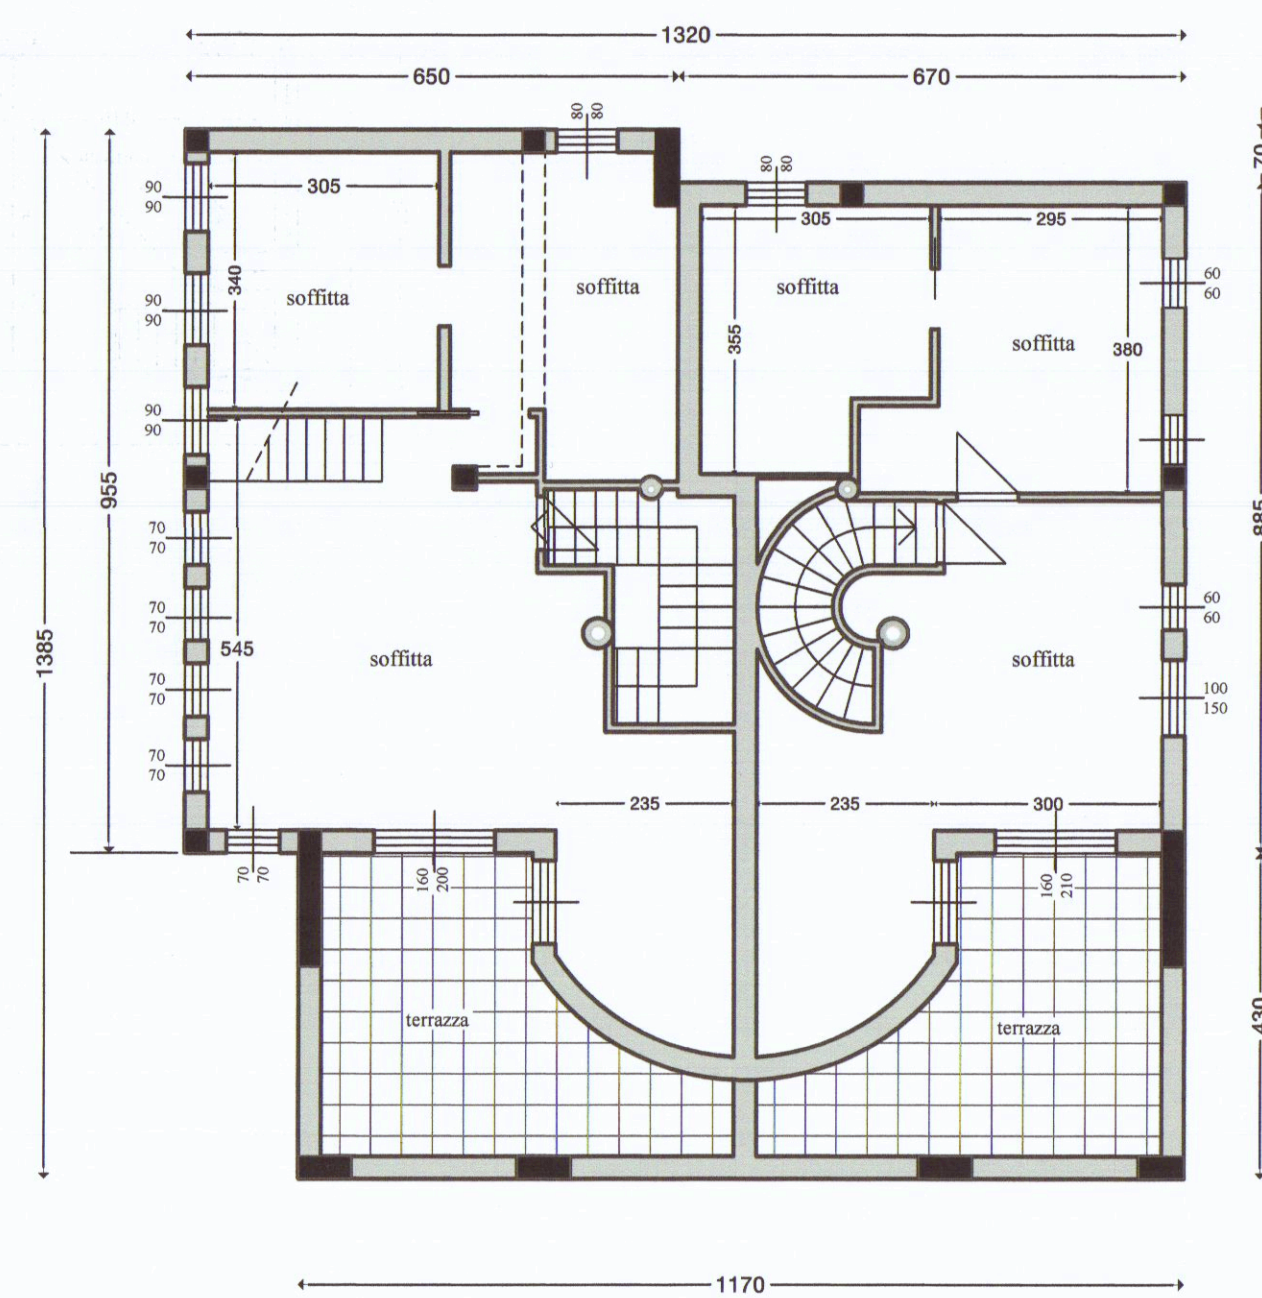

Pianta Piano Sottotetto

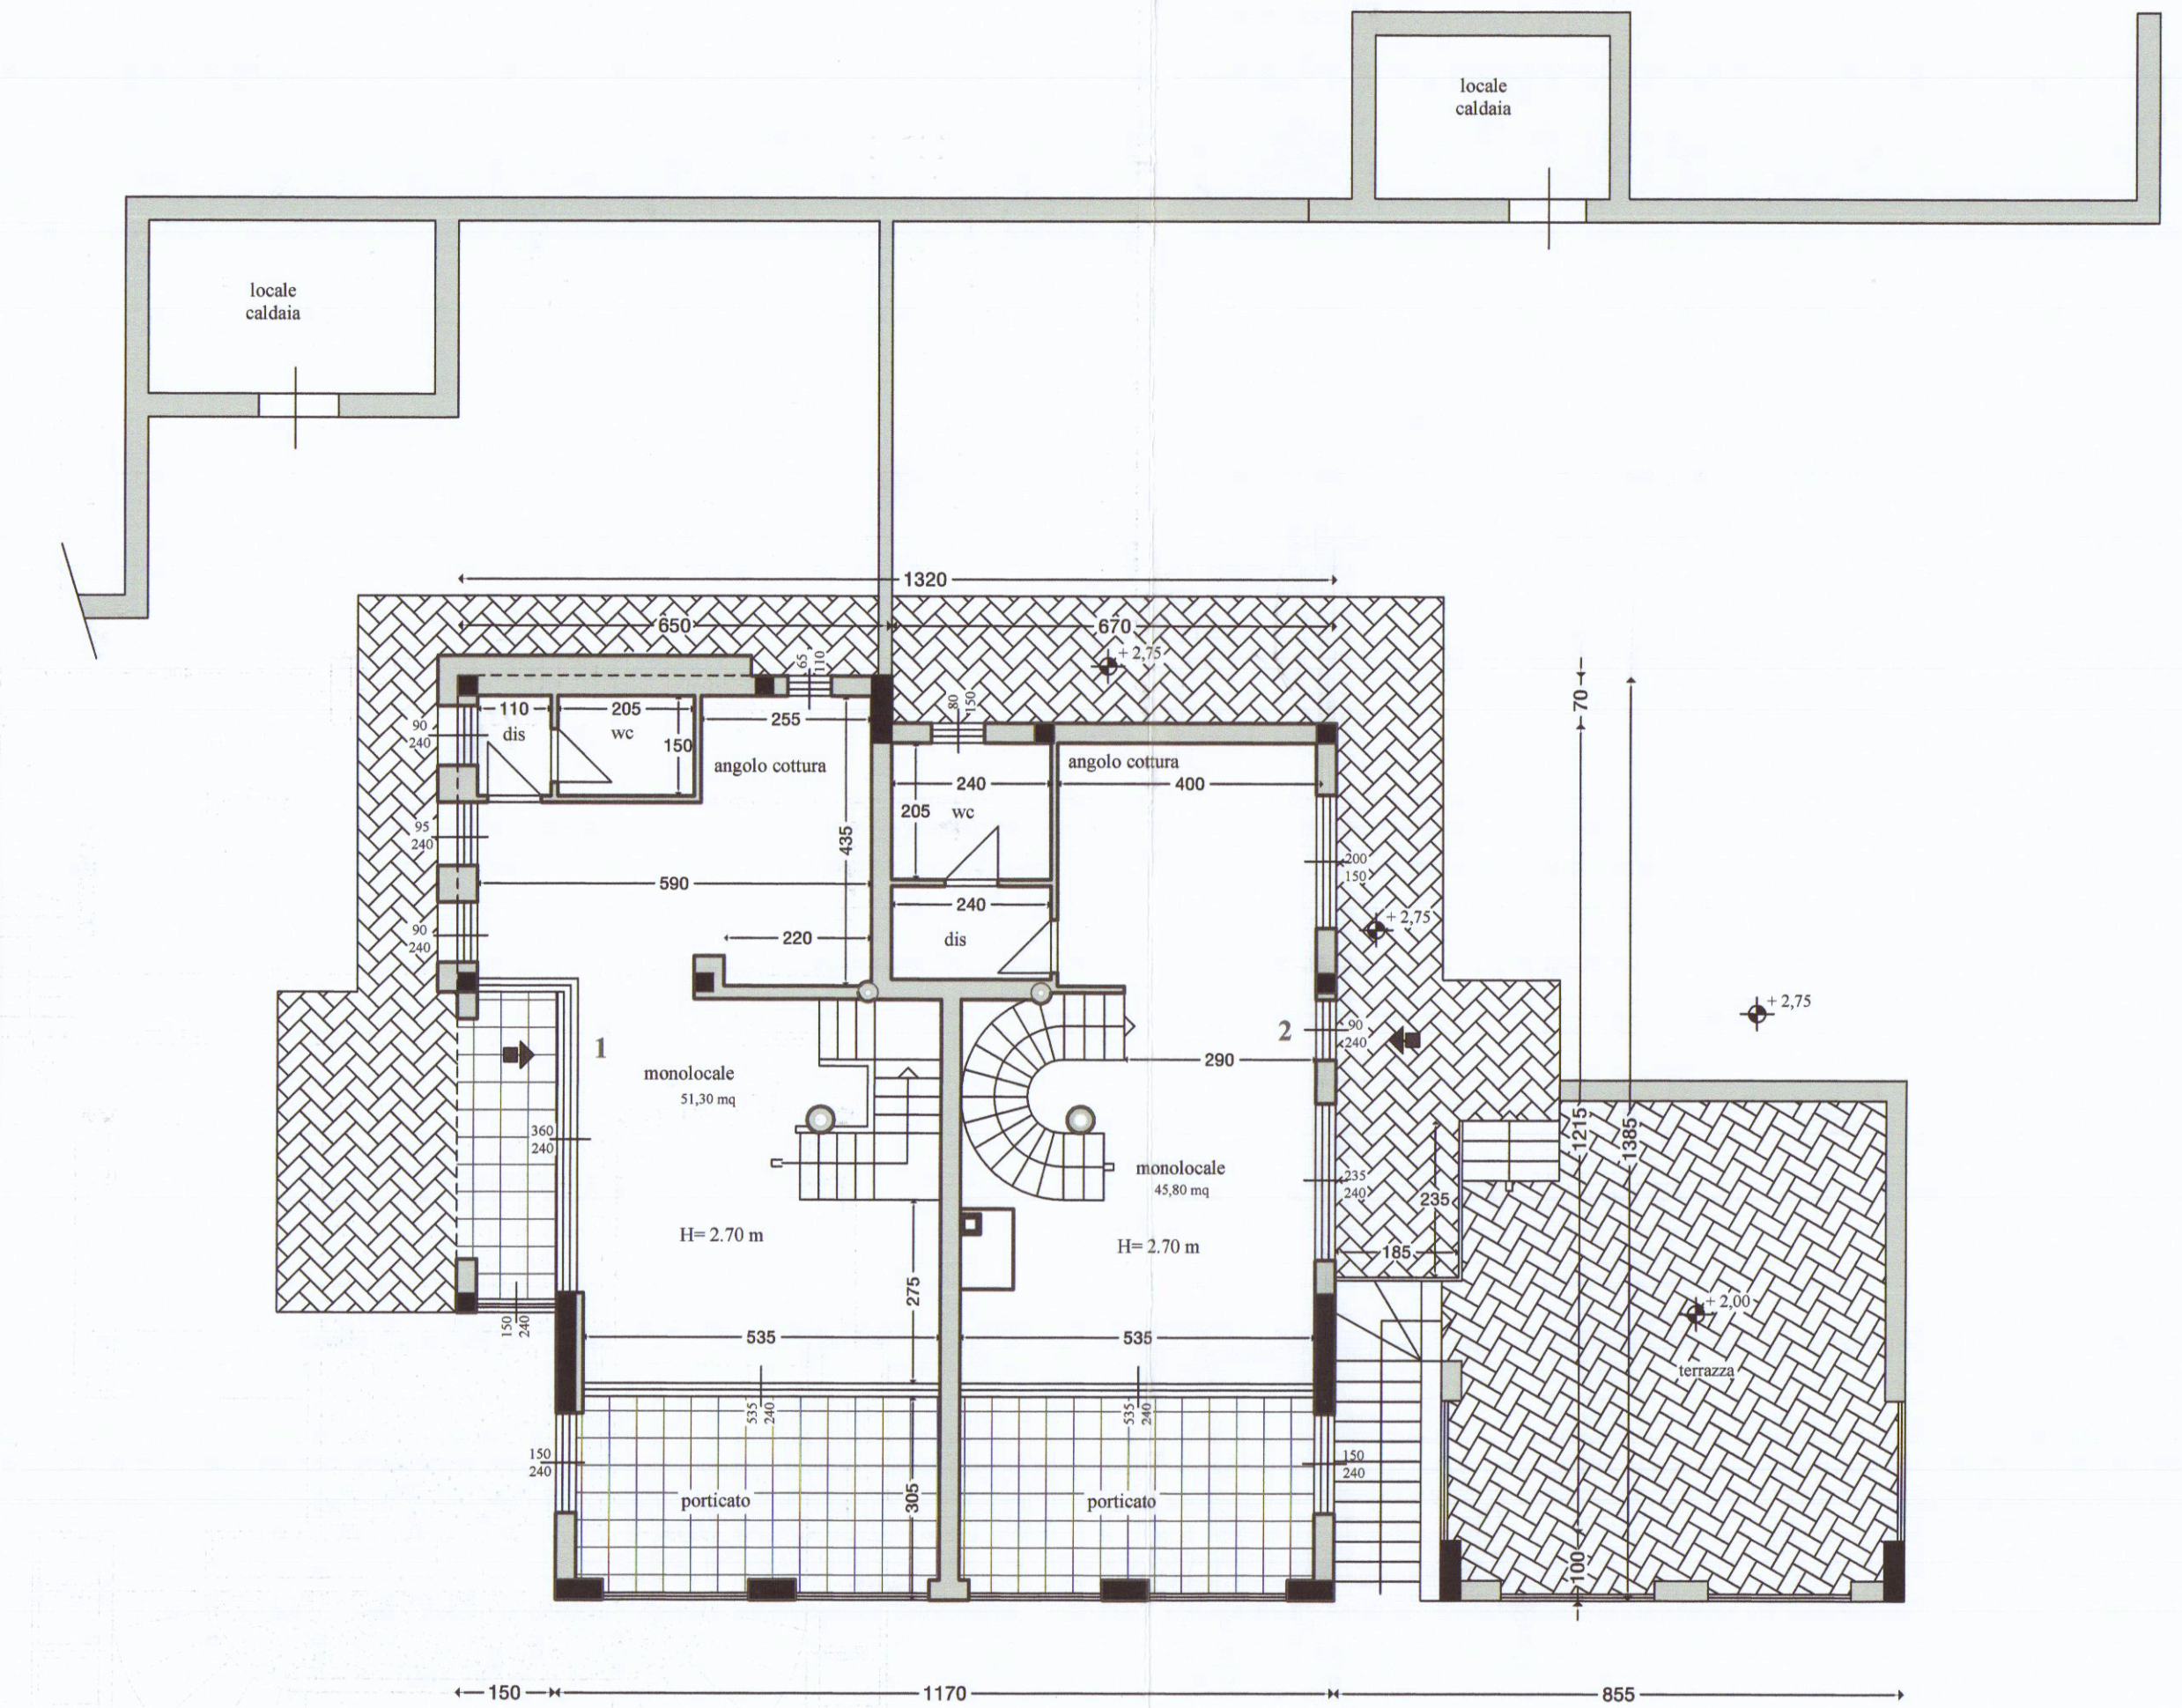

Pianta Piano Terra

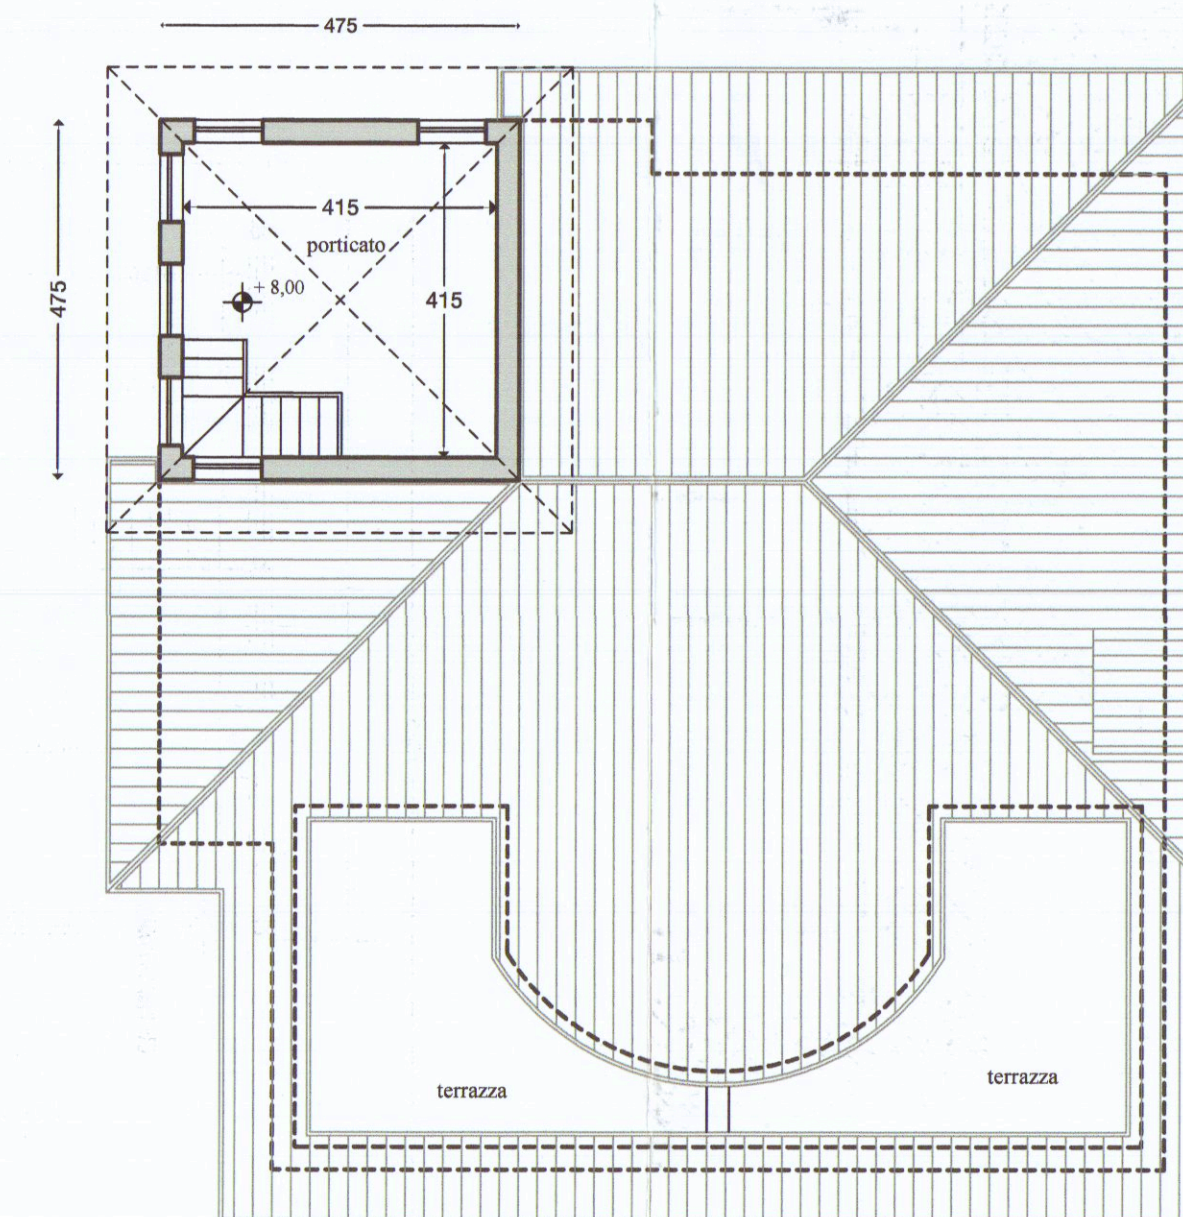

Pianta Piano copertura