

12 FEB. 1976

2 SOLUZIONE

2



Approvato dal Sindaco alle condizioni indicate nel permesso di costruzione N° 66 del 14.10.76

prop. pezzica gianpaolo

APPROVATO


15 APR. 1976

PIANTA PIANO TERRA ESISTENTE

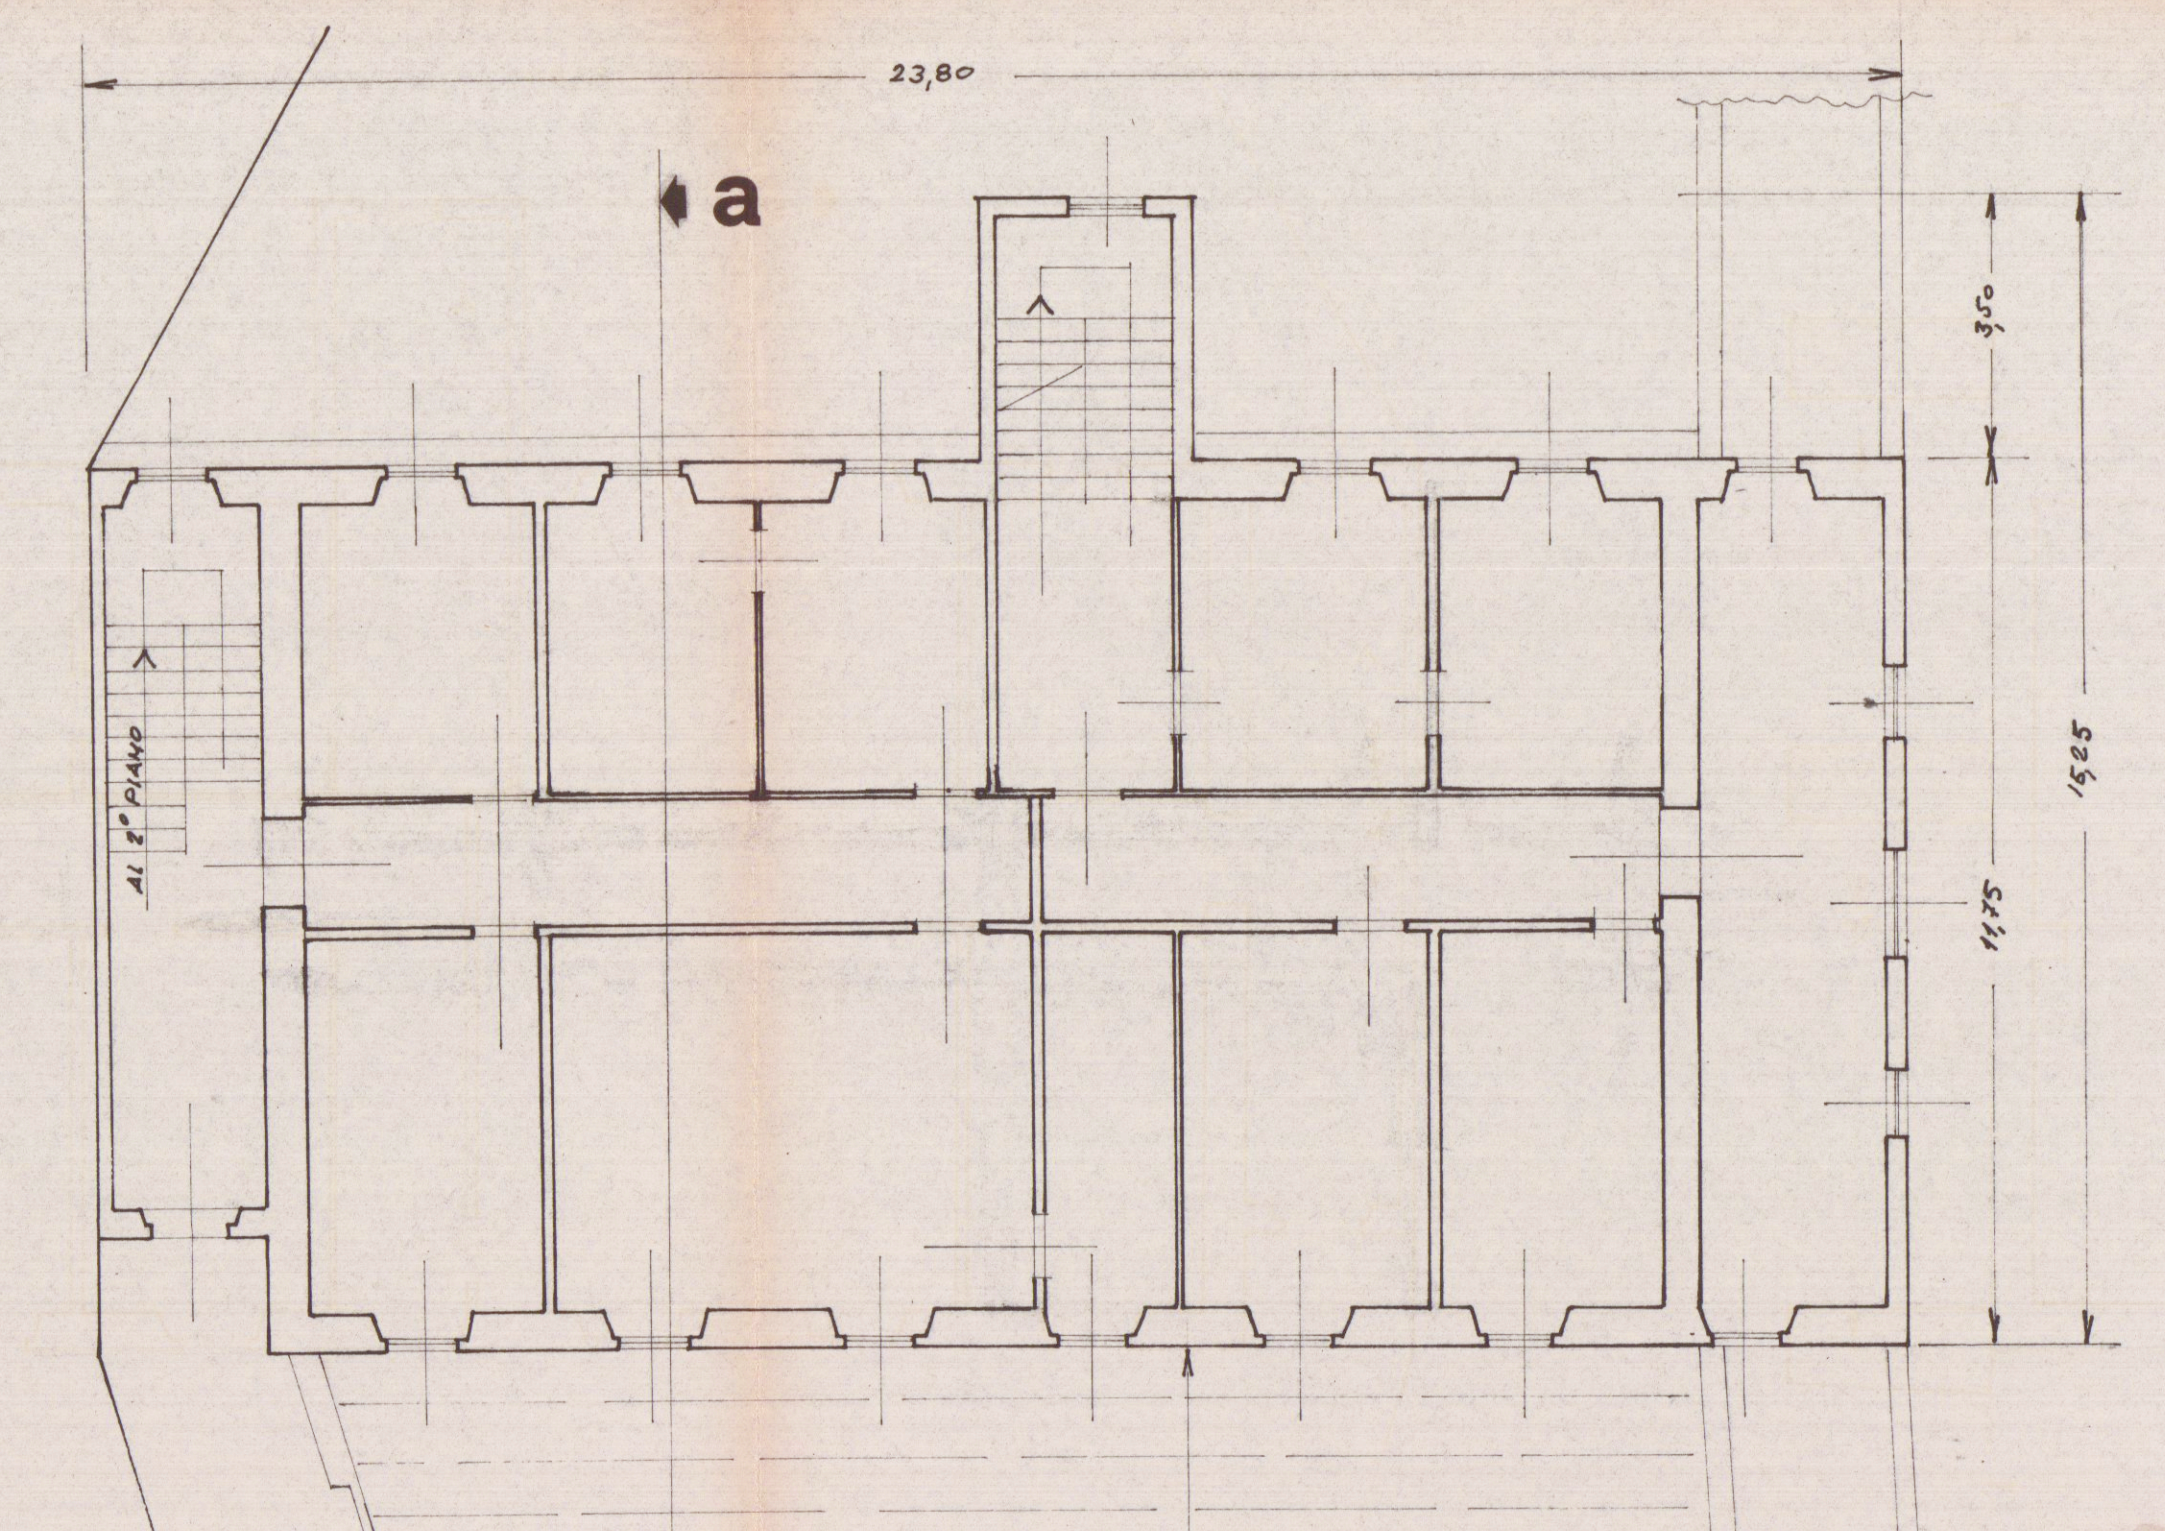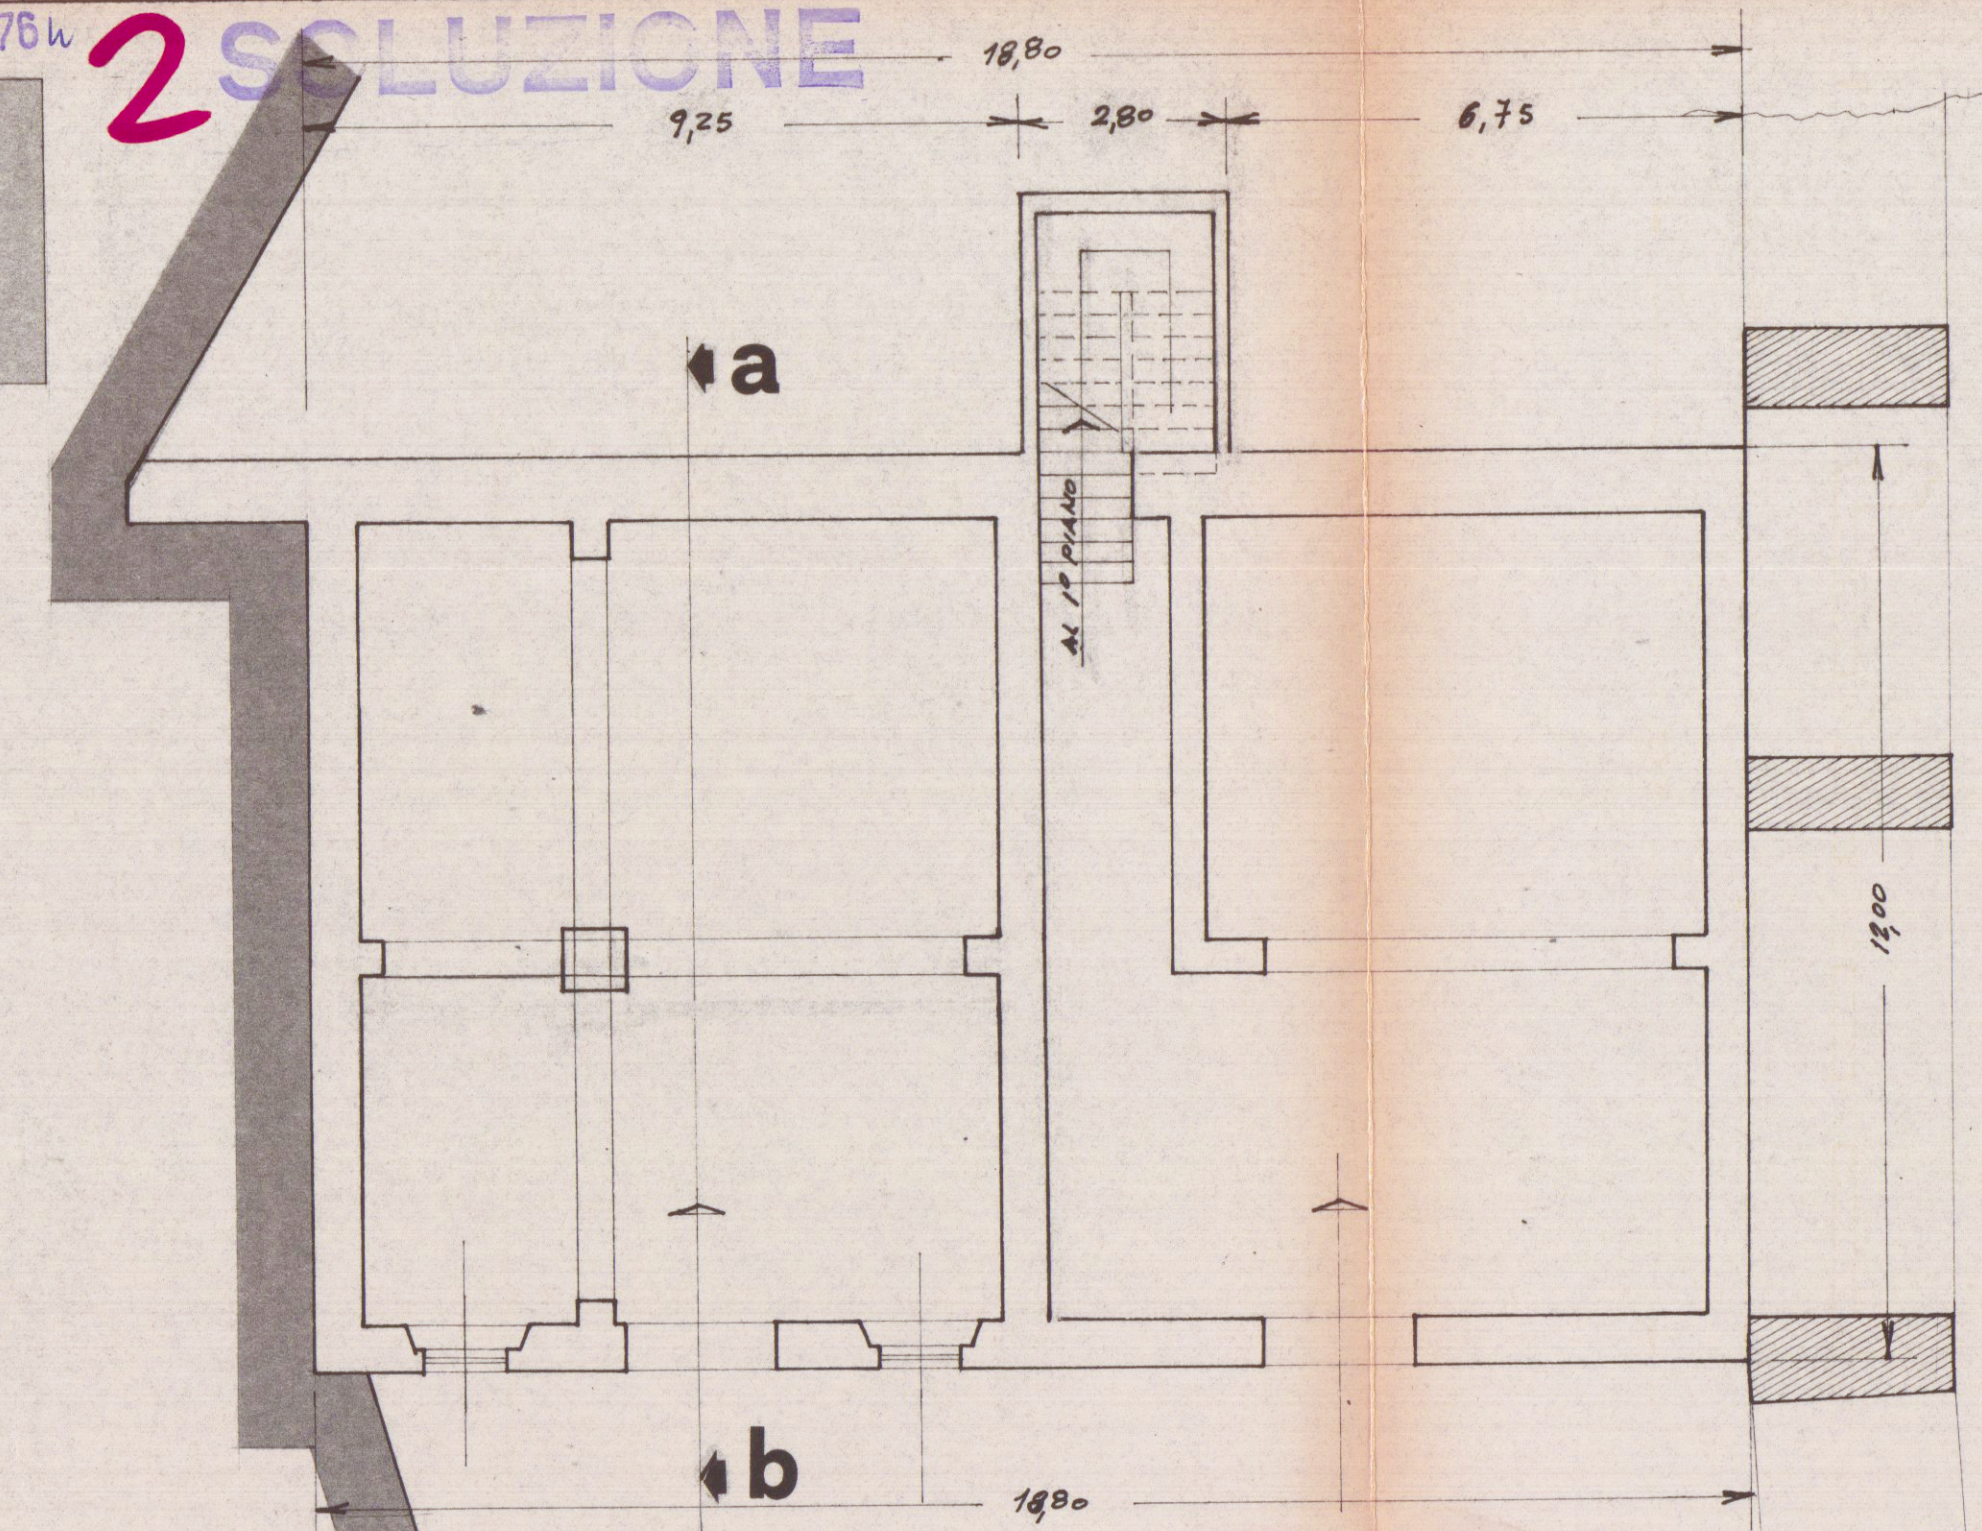


PIANTA PRIMO E SECONDO PIANO ESISTENTI

NB - LO SPESS. DEL MURO AL SECONDO PIANO E' DI CM. 16 RISTRUTTURATO SARA' PORTATO A CM. 30

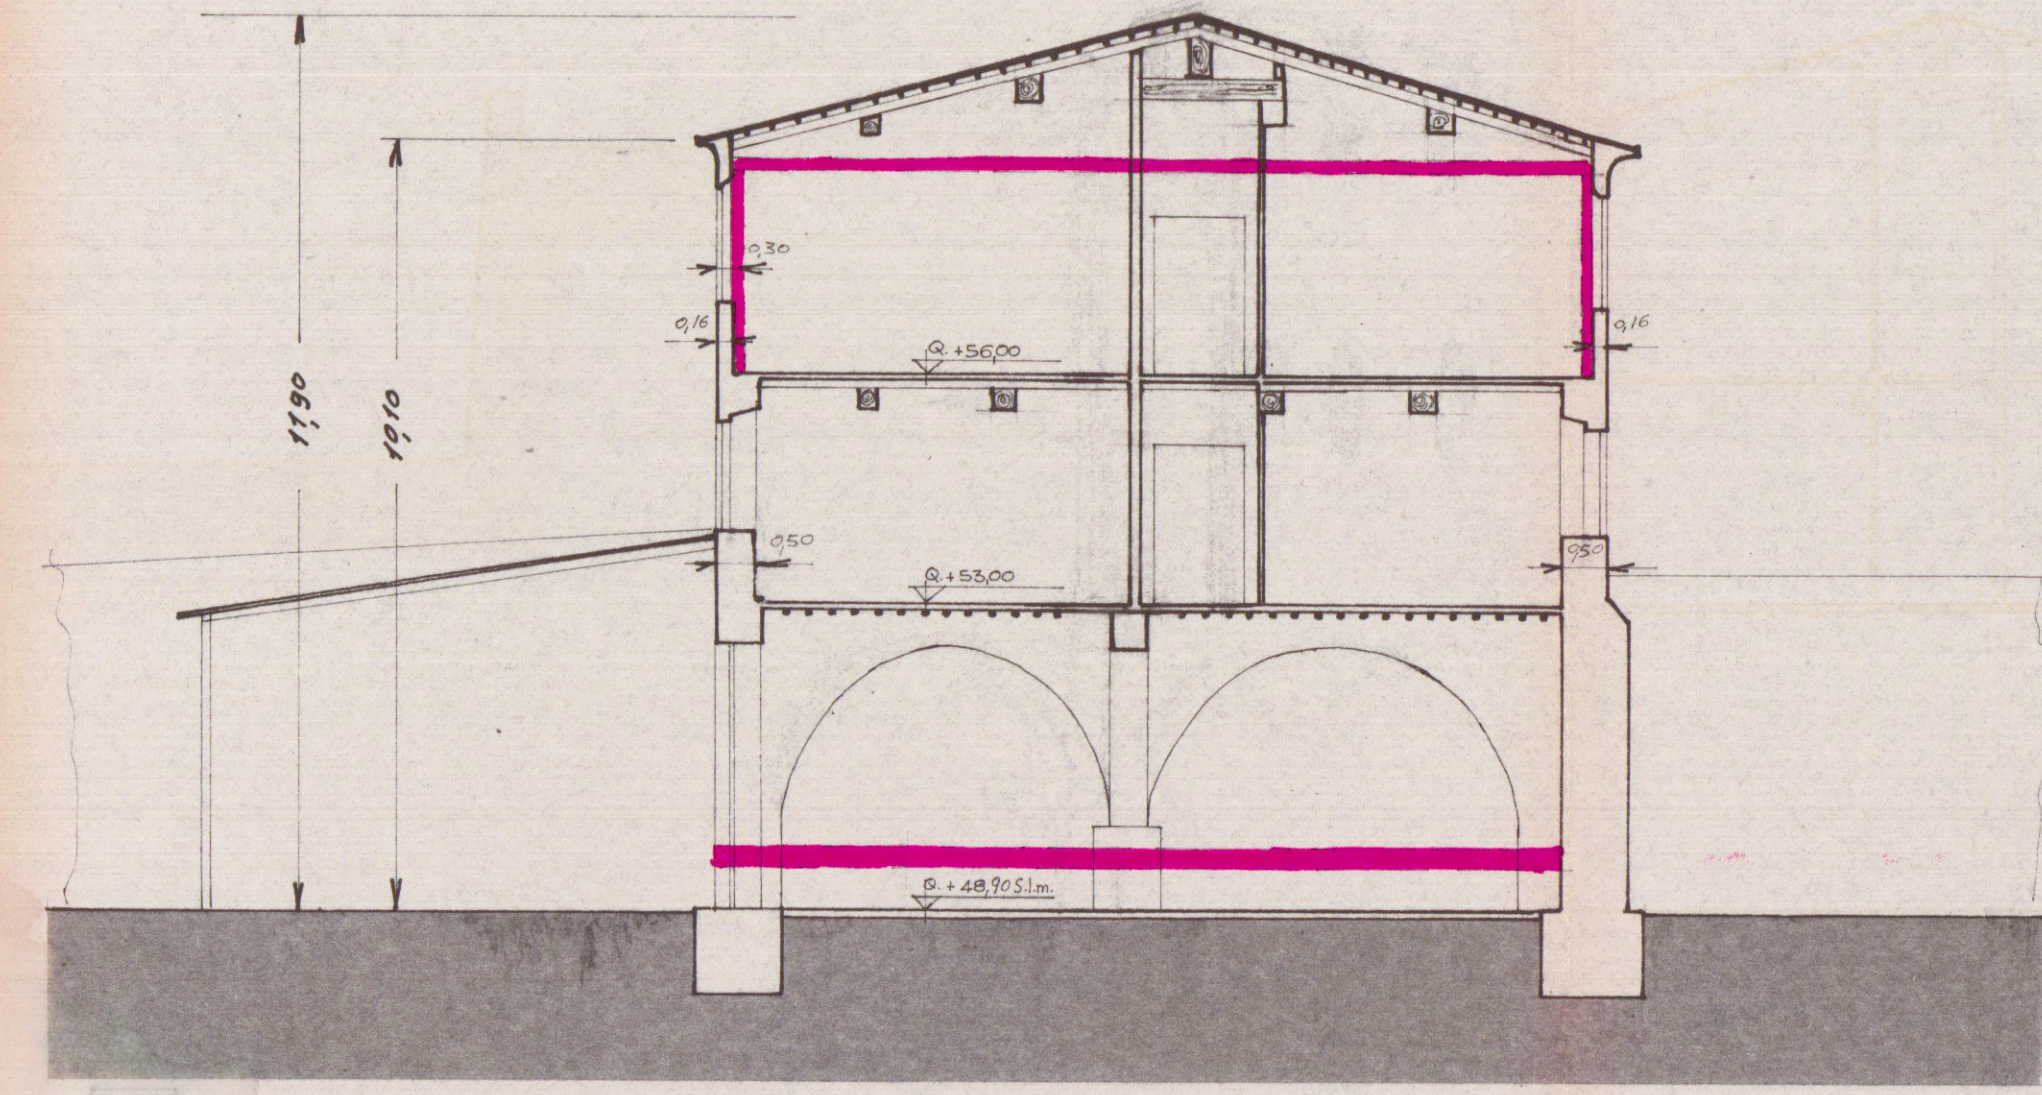


SEZIONE TRASVERSALE ESISTENTE a-b

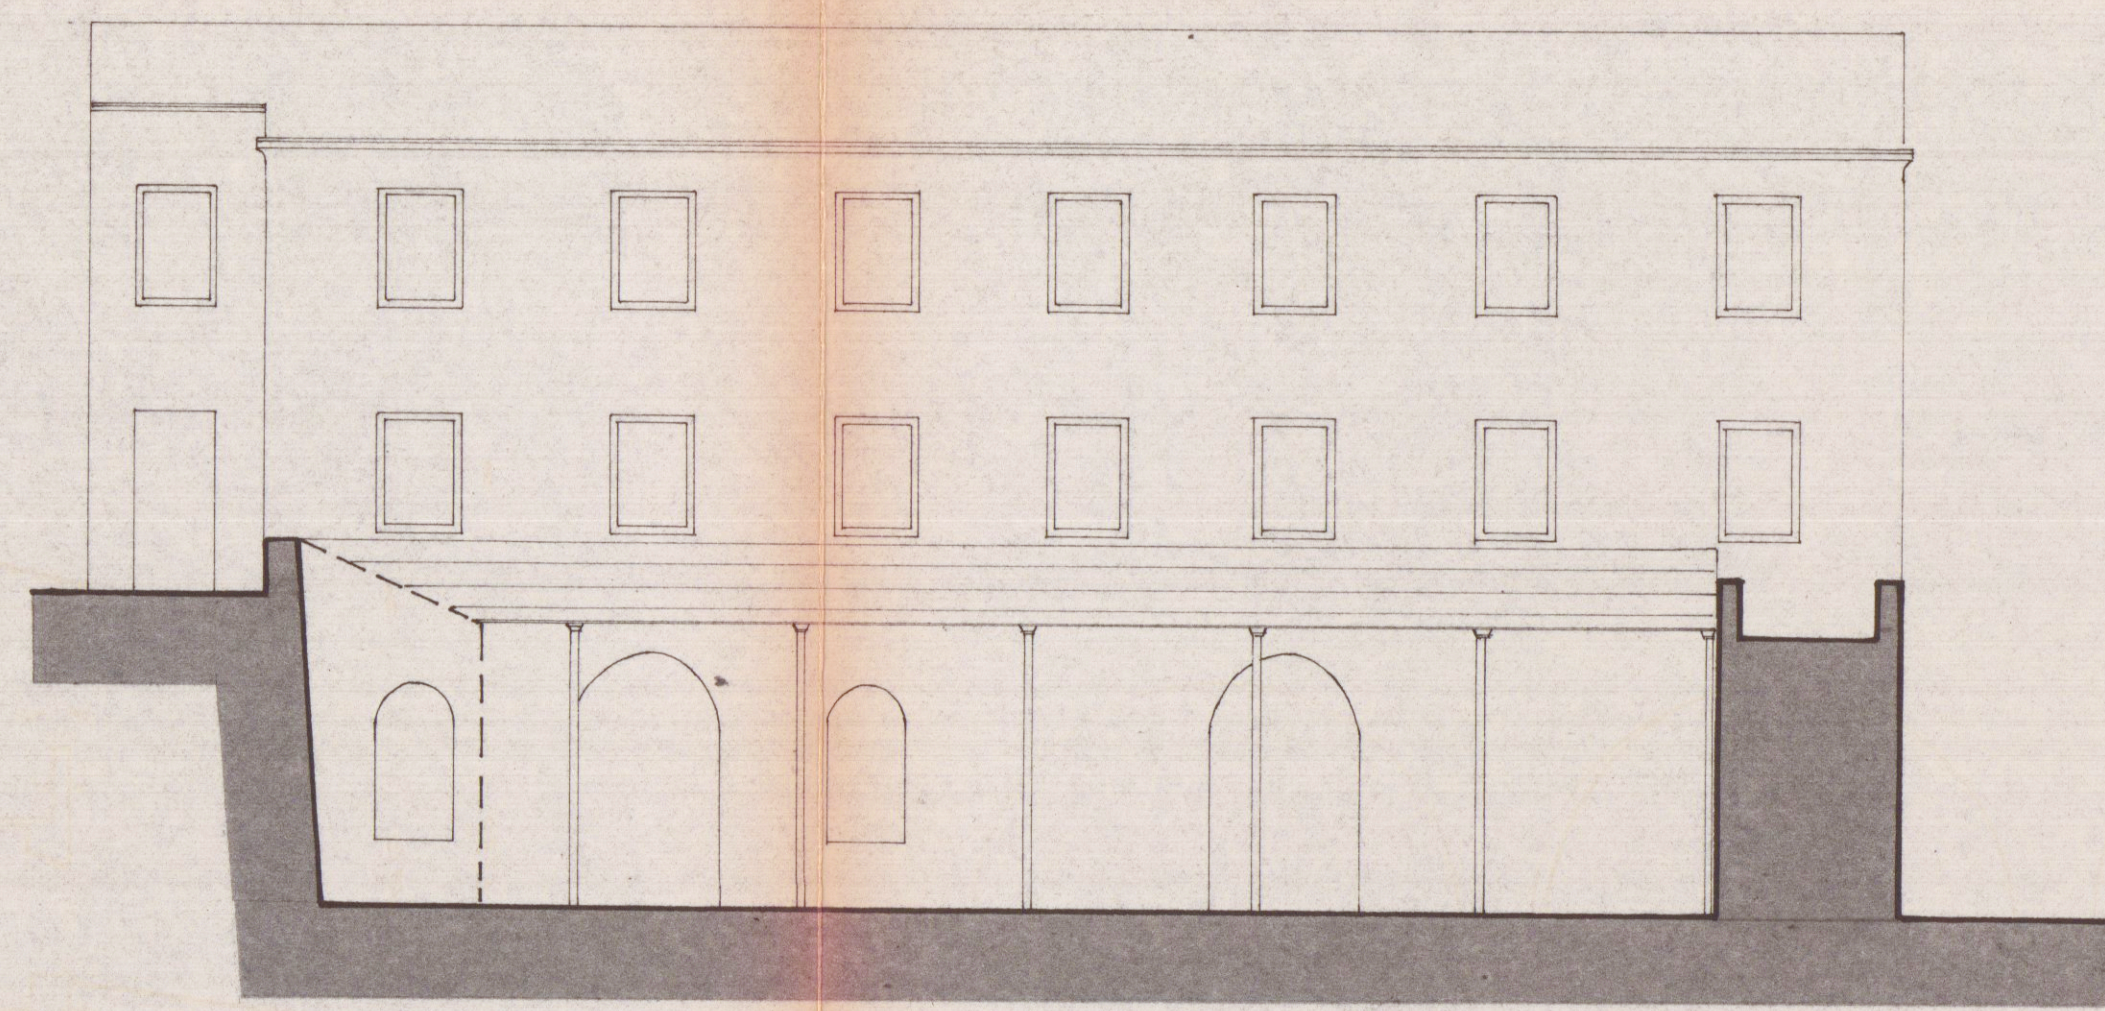

PROSPETTO PRINCIPALE ESISTENTE VERSO SUD



RETRO ESISTENTE VERSO NORD

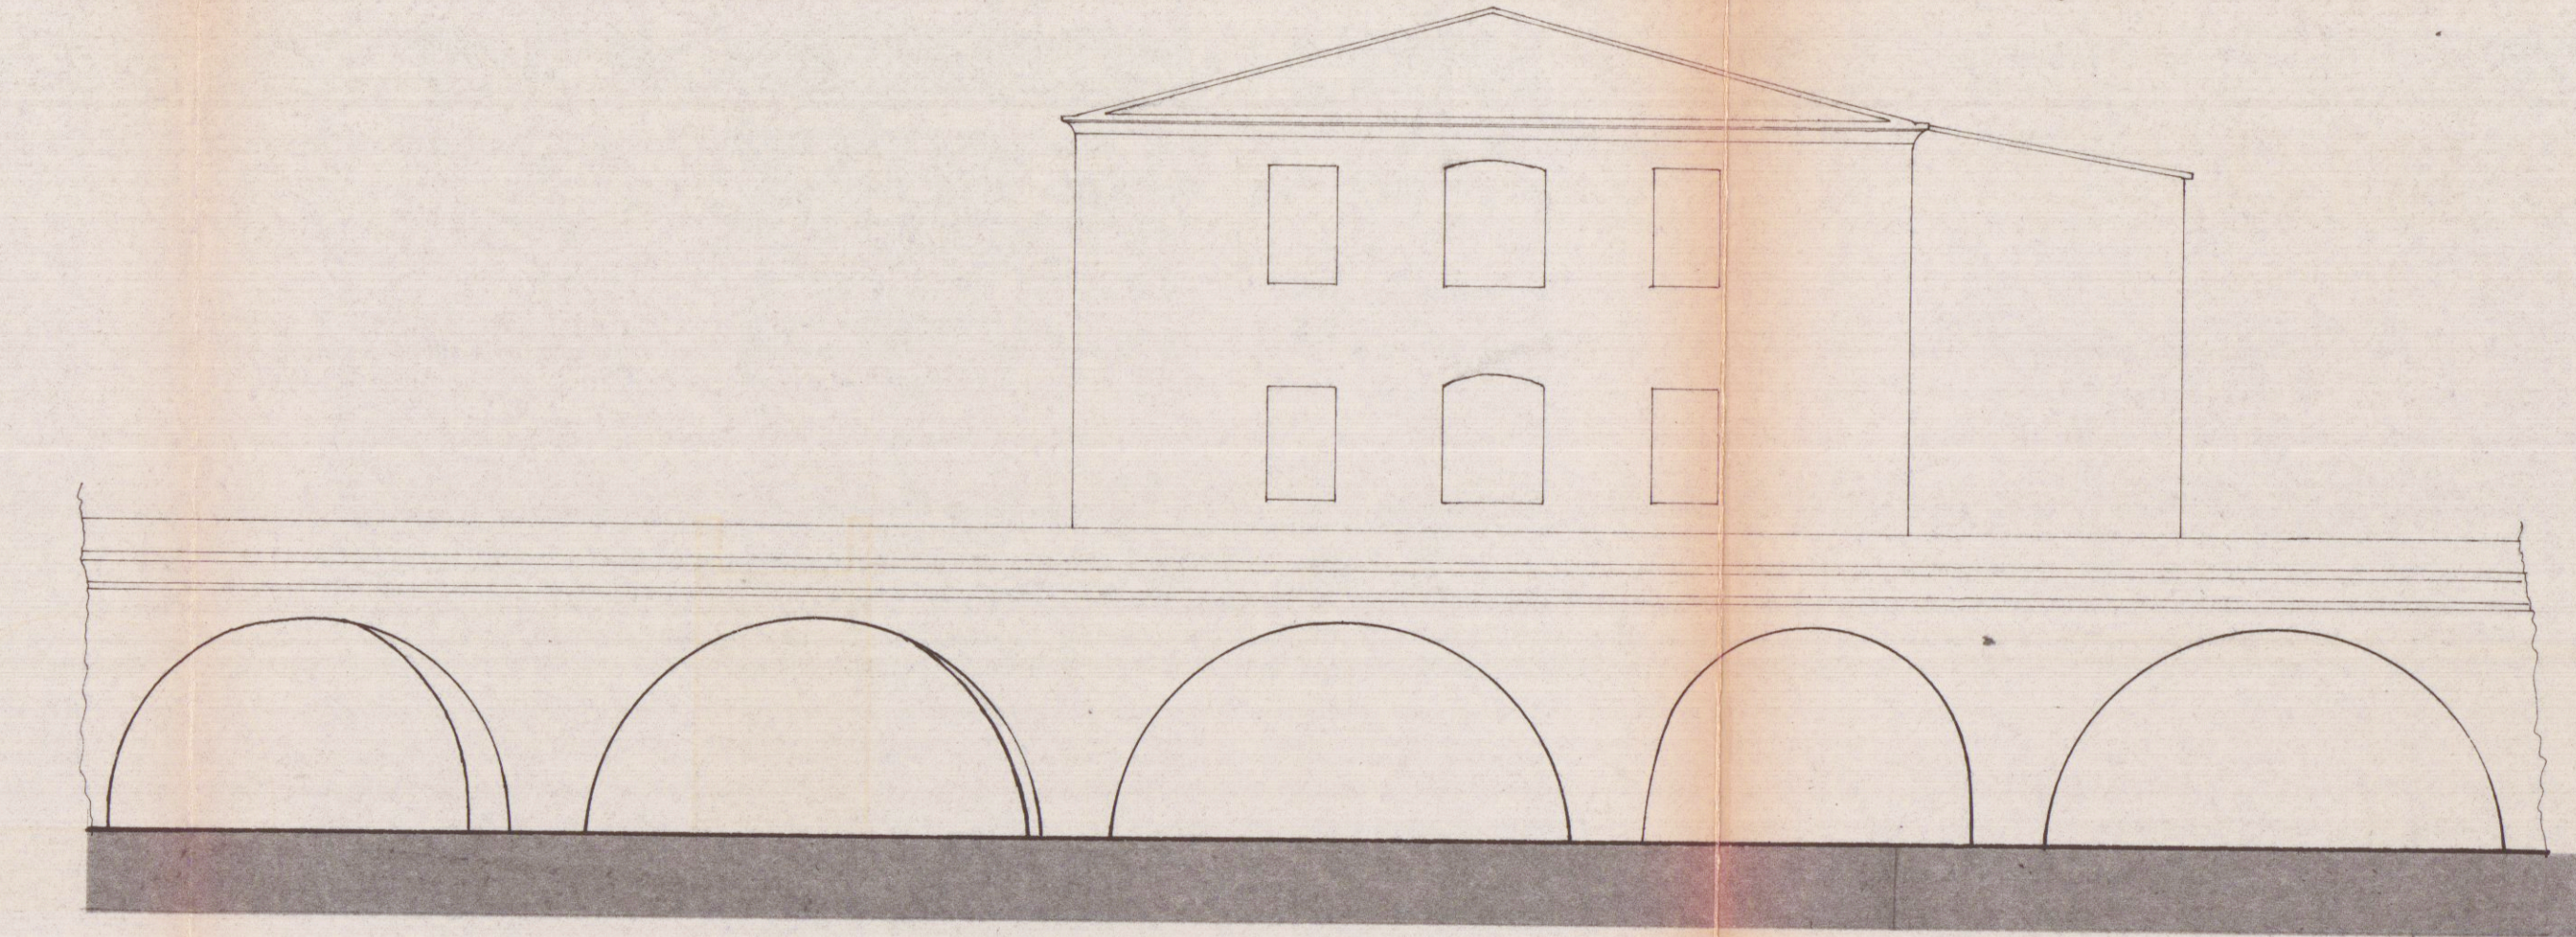

PIANCO VERSO EST ESISTENTE