

COMUNE DI CARRARA
02 FEB. 2006

STUDIO TECNICO:



Geom. Andrea Nicolai
Via Mazzini n.17, 54033 Carrara (MS)
Tel. 0585/70333, email: geom@studio-nicolai.it

Allegato a DIA

del...*19/01/06*...
(n...*0.2*/2006)

DATI CATASTALI:

Fg. 101
Mapp. 774

LAVORO : MODIFICHE INTERNE - MANUTENZIONE STRAORDINARIA

Tav. tot.

COMMITTENTE : CENSOPLANO GIUSEPPE
REGIS STEFANIA

DATA

n.3


OGGETTO : PIANTE - SEZIONE

Elaborati


SCALA 1:100

STATO DI RAFFRONTO


Estratto di mappa Scala 1:1000

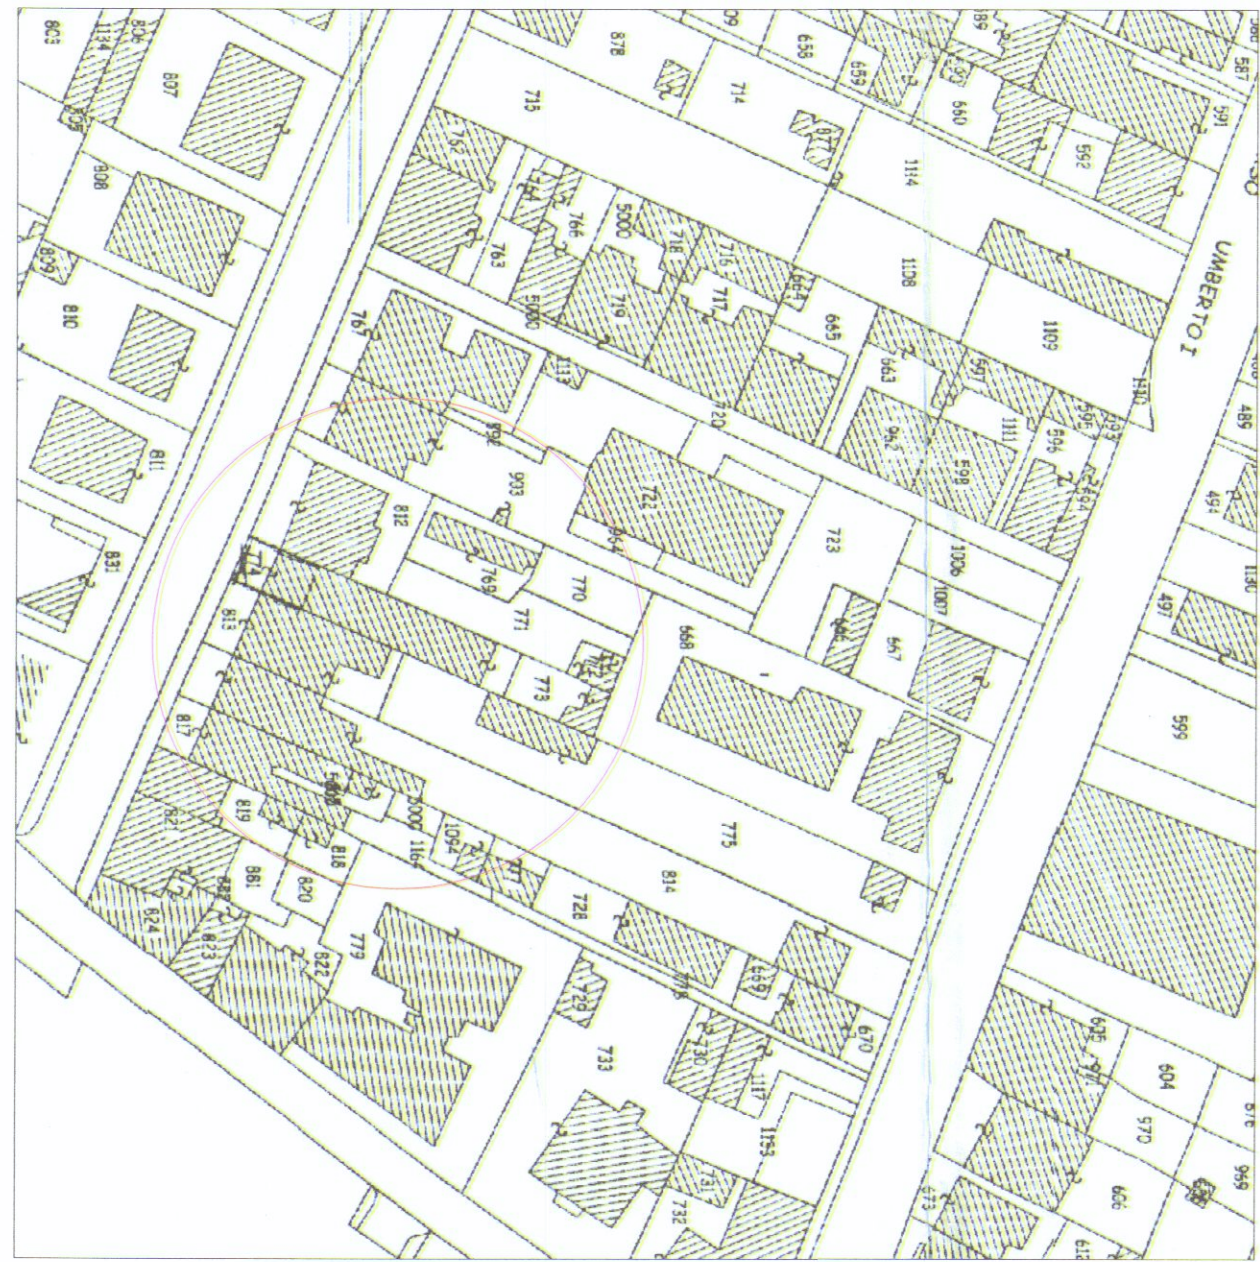


PIANO TERRA

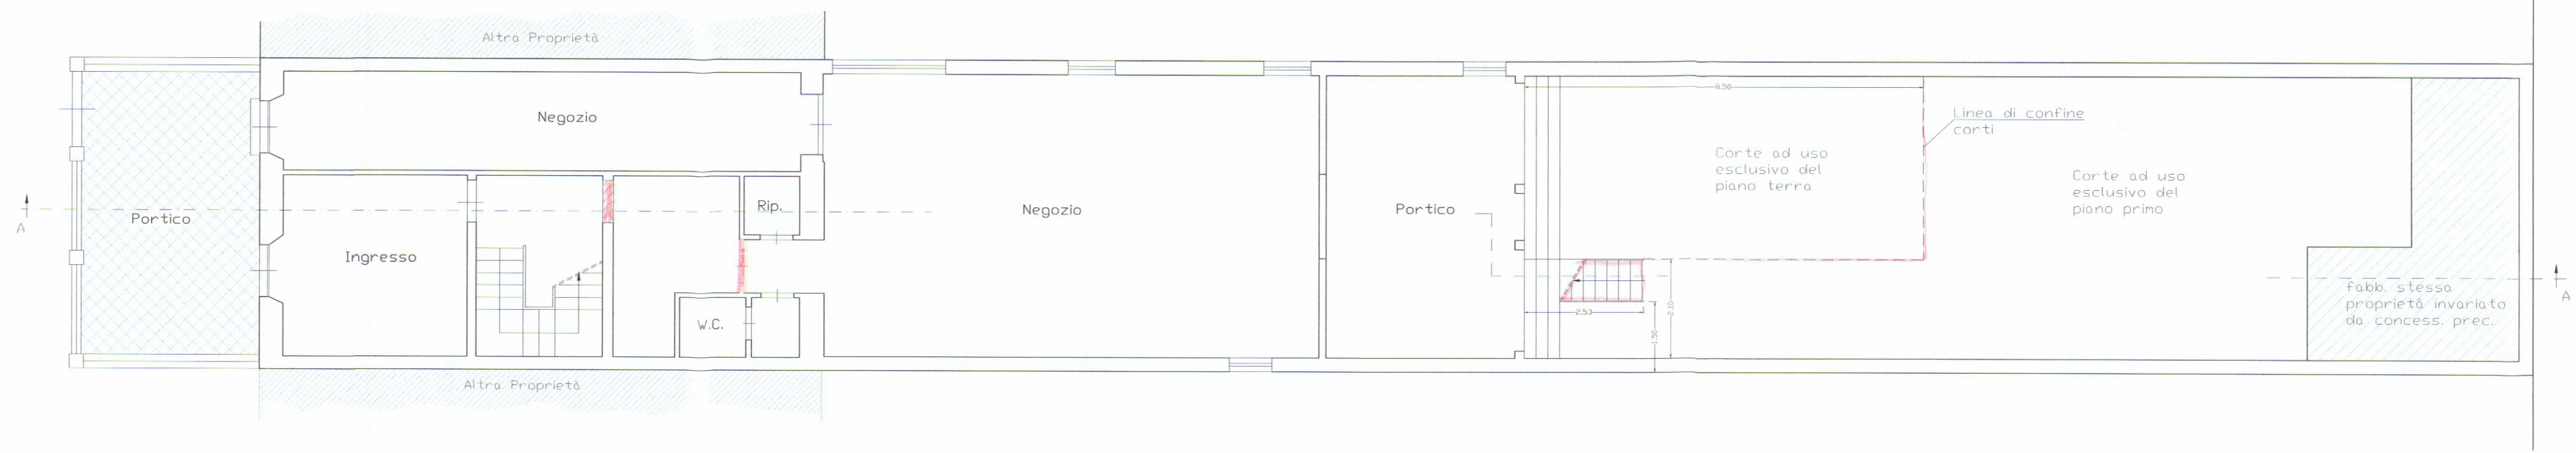

PIANO PRIMO

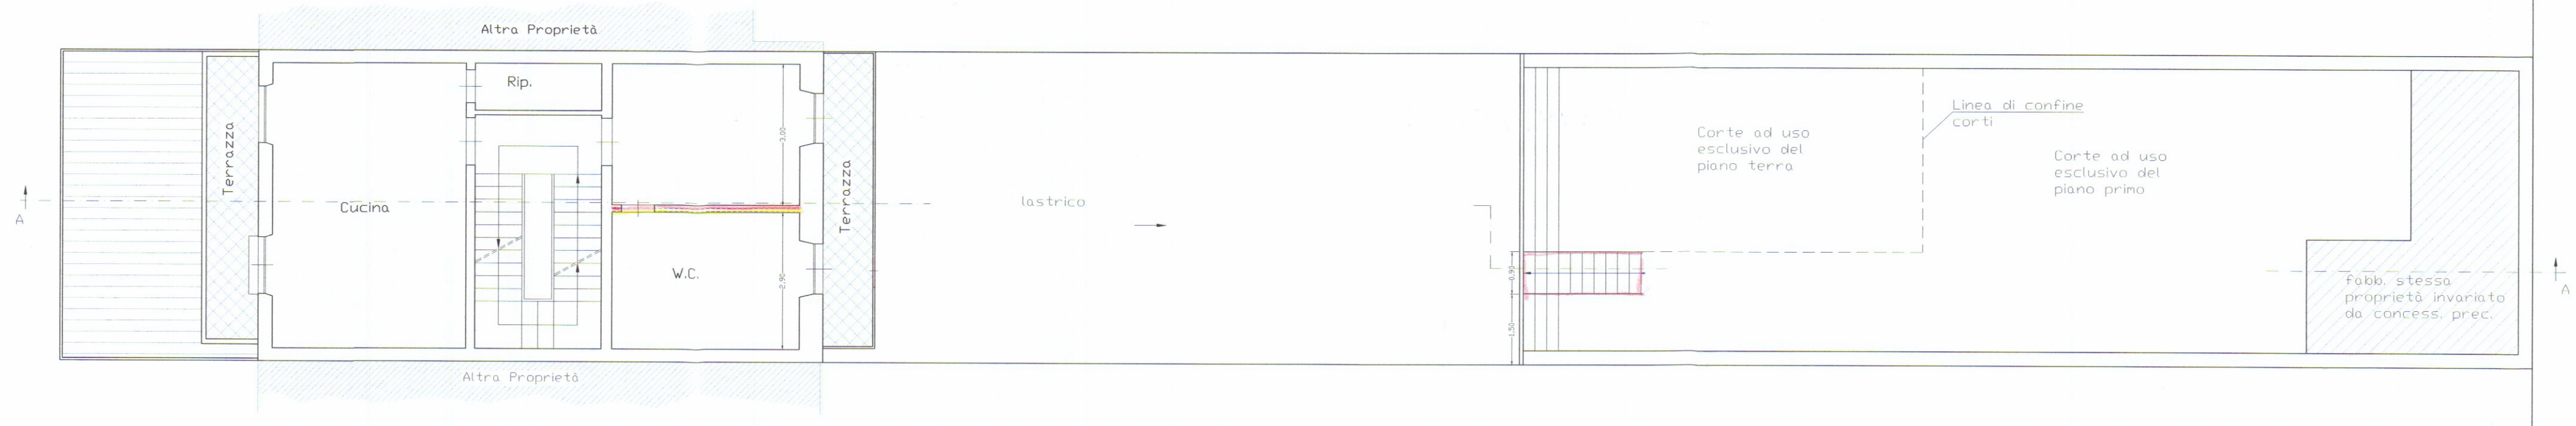

PIANO SECONDO

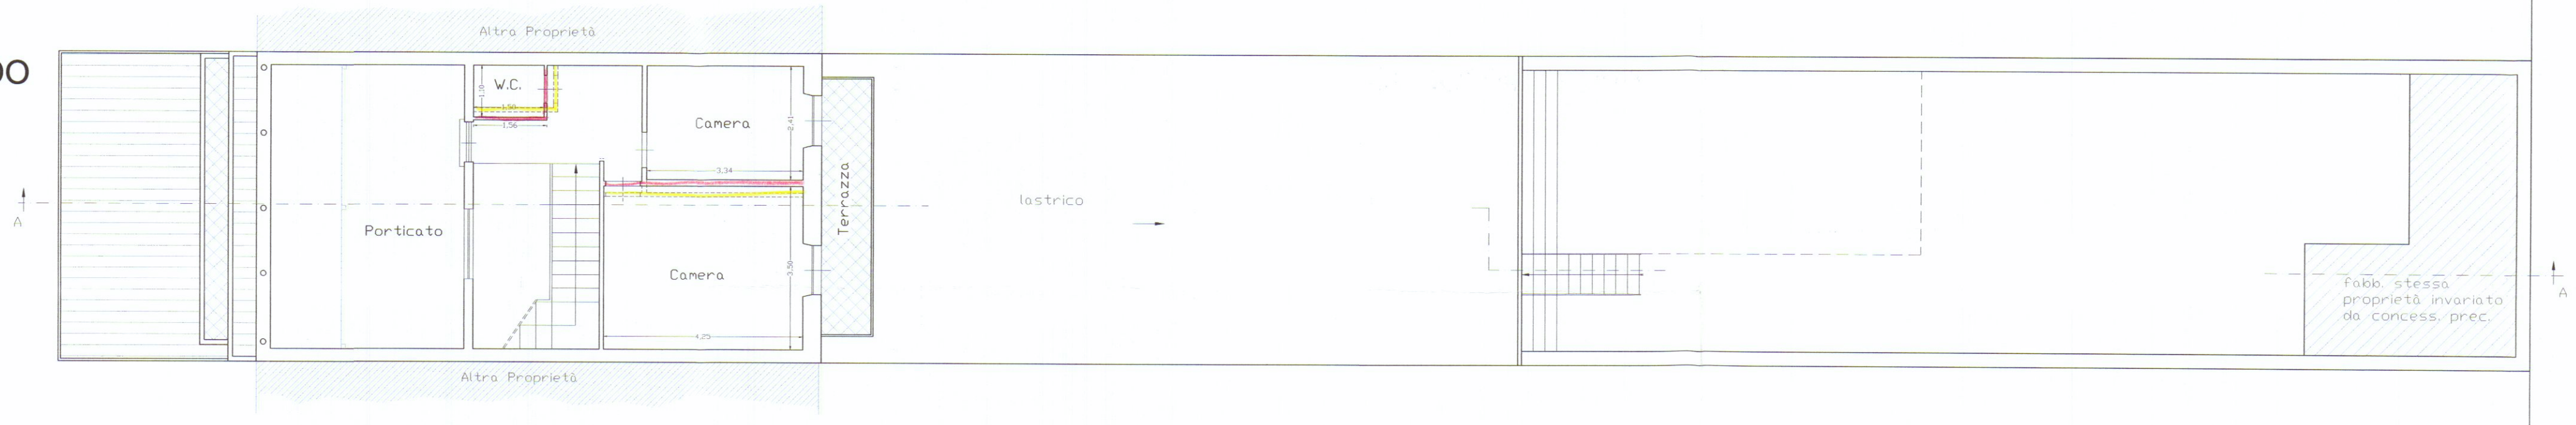

SEZIONE A-A

