





Studio Tecnico		Geom. FIASCHI GUIDO Via Provinciale, 193 - Avenza Carrara P.I. 0029008 0456	
TAV. N.	RECINZIONE	COMM.	
SCALA	1/20 - 1/50 1/200 - 1/2000	SIG. G. BARATTINI OLINTO	
DATA	AGOSTO 95	OGGETTO:	PROGETTO PER SOSTITUZIONE DEL PIANO DI COPERTURA, RISTRUTTURAZIONE, APERTURA DI UNA PORTA E RECINZIONE A FABBRICATO DI CIVILE ADATTAZIONE SITE IN COMUNE DI CARRARA, Loc. "Folle"
DATI U.T.E.	F09.56 MAPP. 373-550		
FIRMA			

APPROVATO

COMUNE DI CARRARA
SETT. URBANISTICA
Approvato dal Sindaco alle condizioni
inoltre, dalla Commissione Urbanistica
n° 18 del 18.3.96
eletto dal Consiglio Comunale n° 3/3
L. 18.3.96
Sig.ra Dianora Ruona

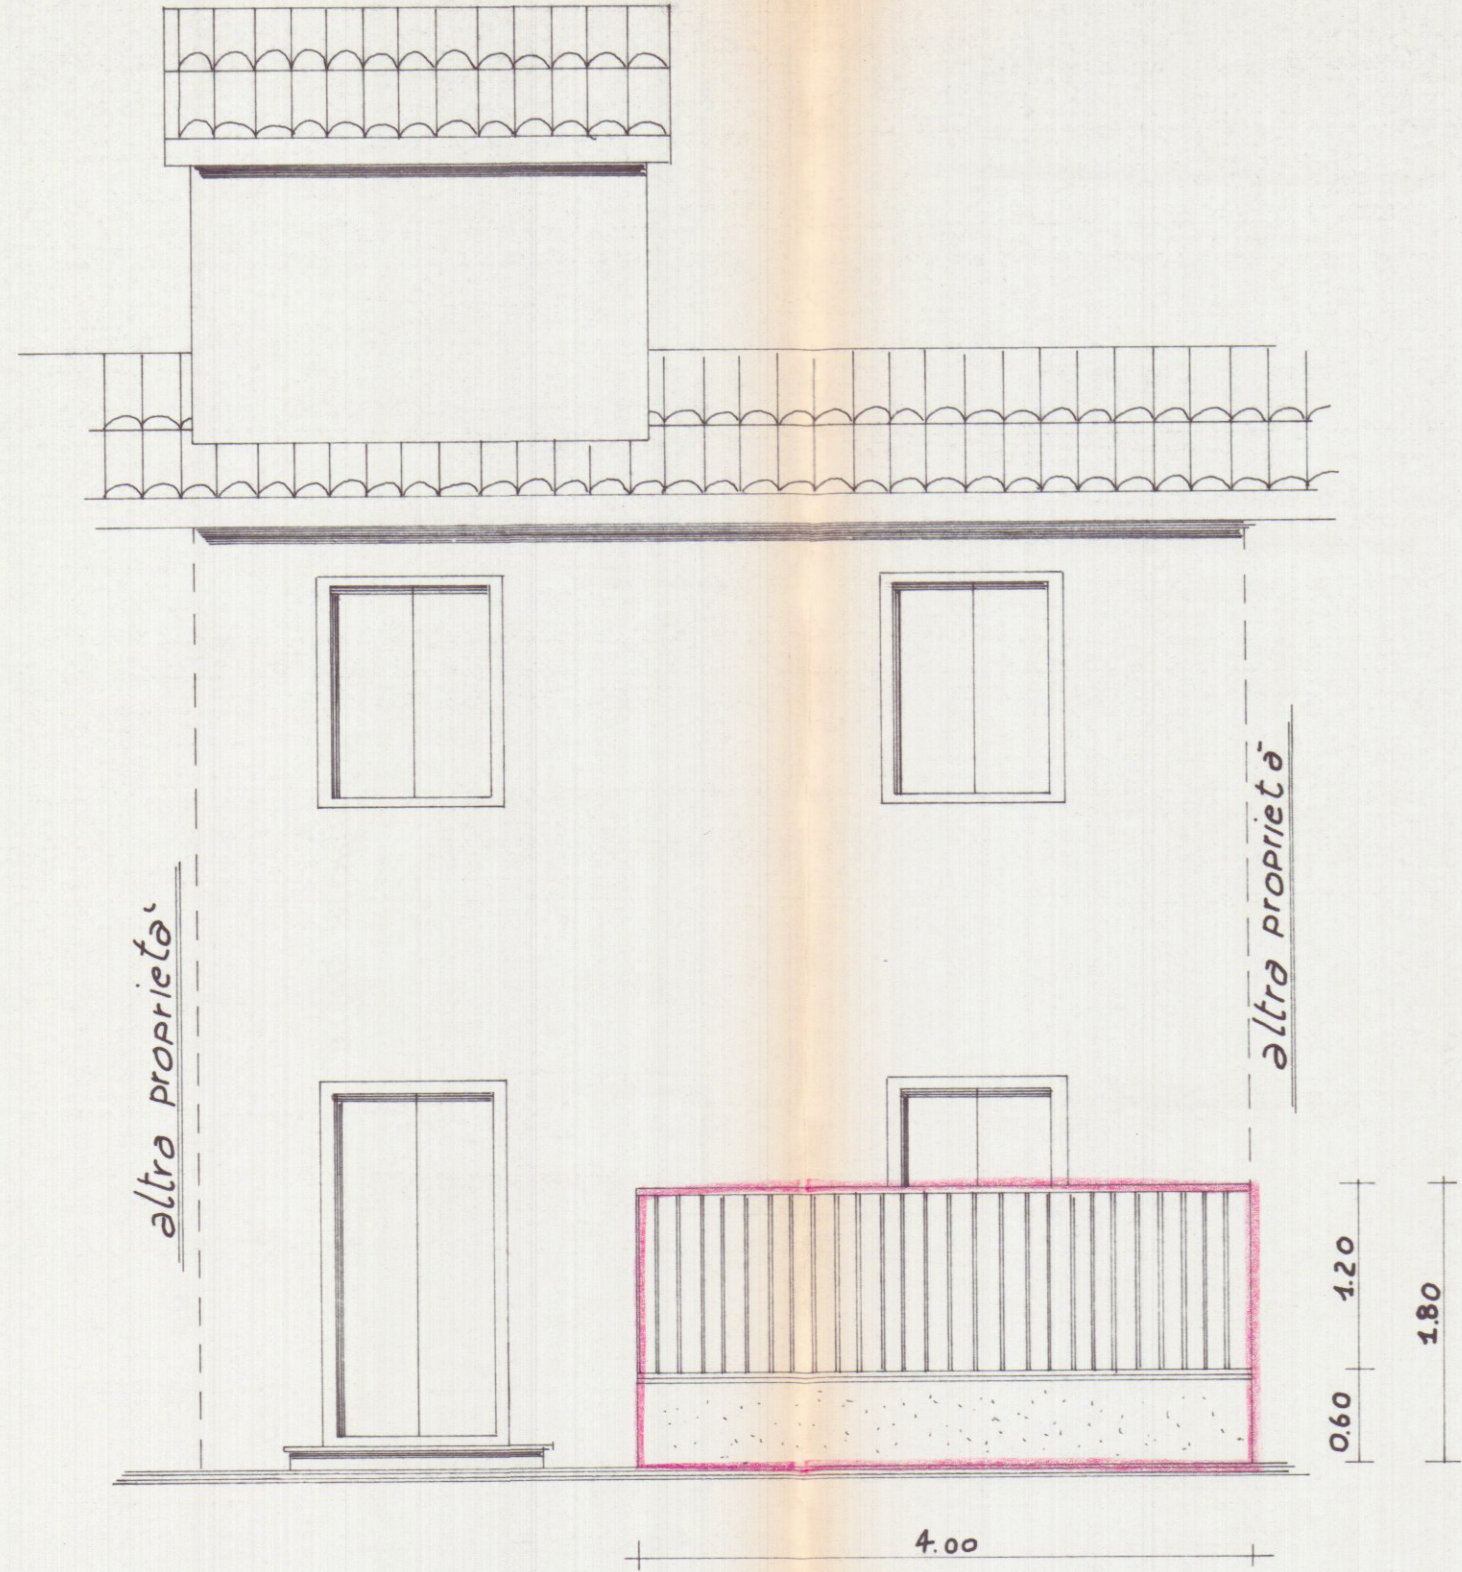

PROSPETTO NORD

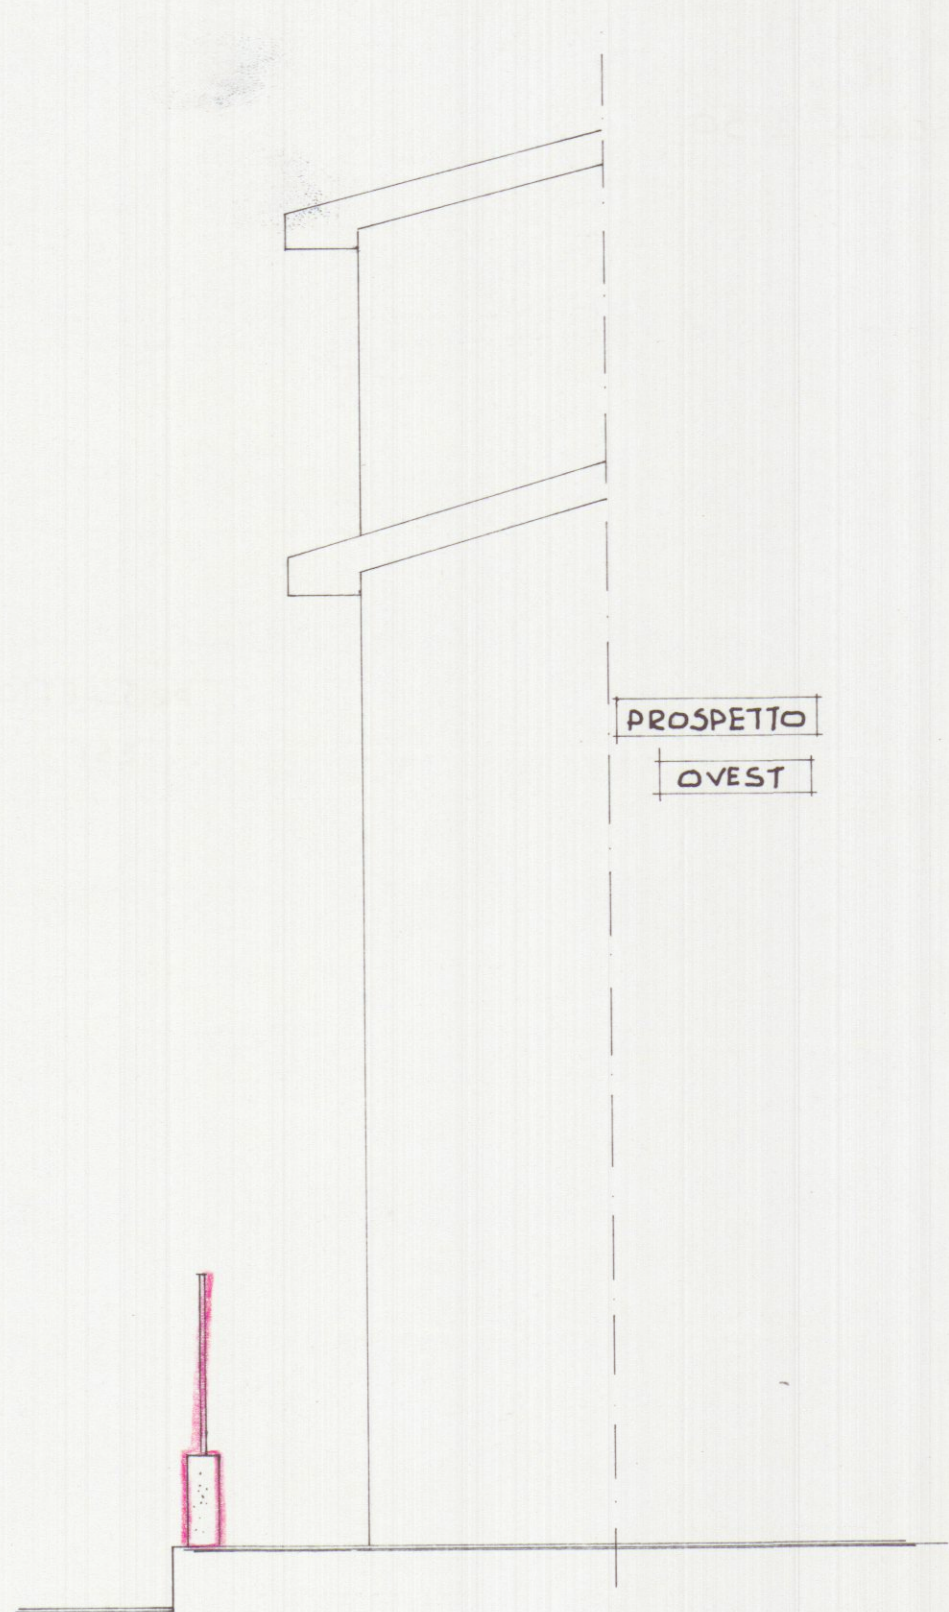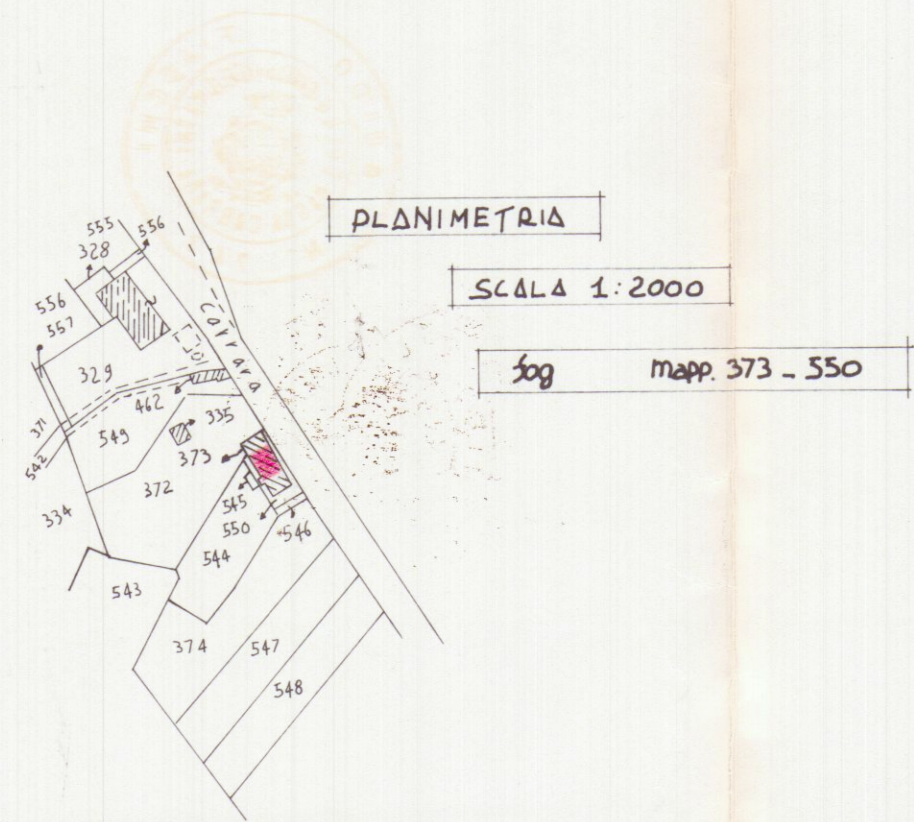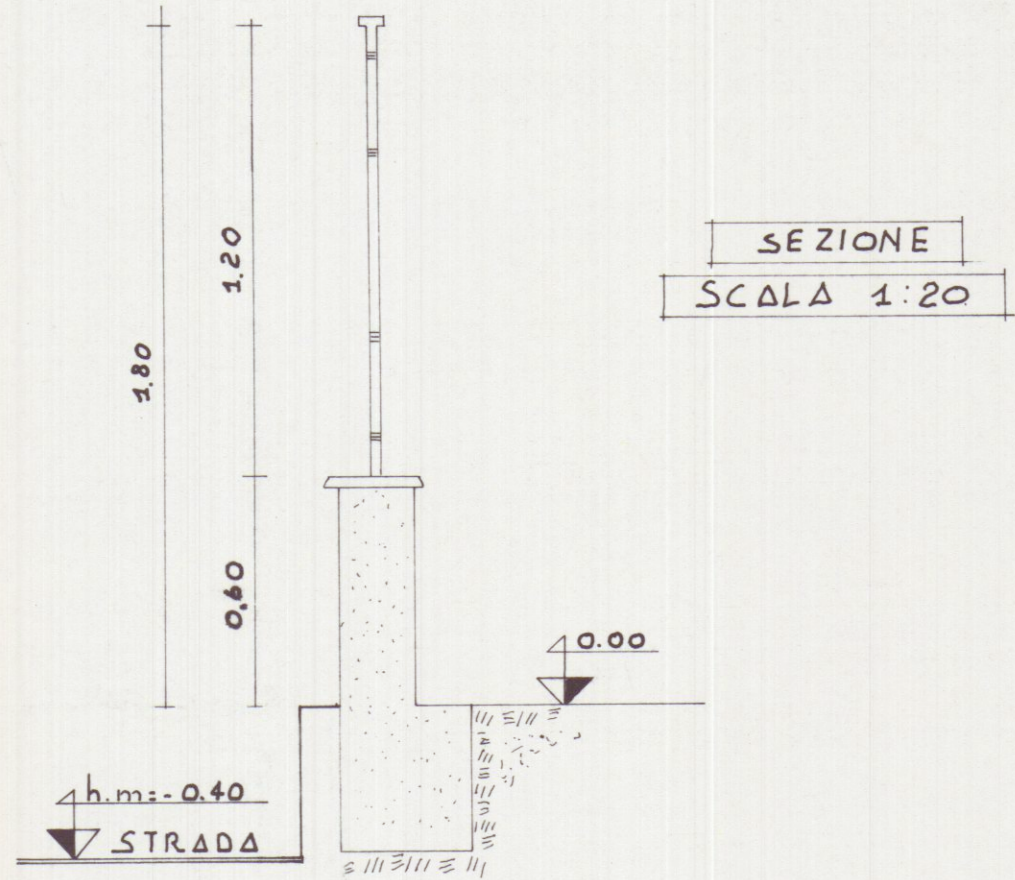

PROSPETTI
IN
SCALA 1:50

