


24 MAR. 1980

APPROVATO

CONTROLLATO
20 AGO. 1980

1 : 2000

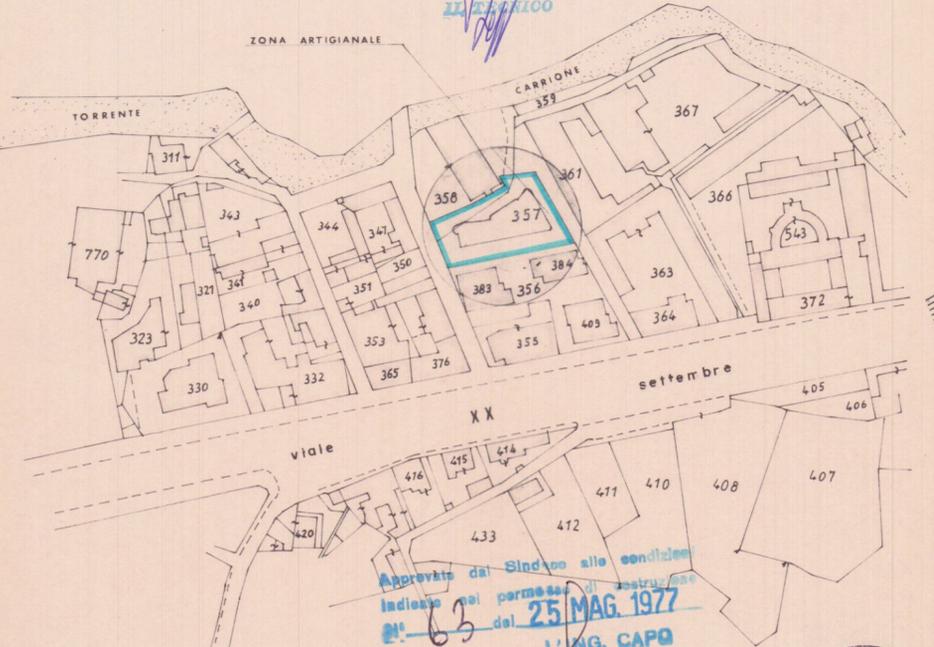

Approvato dal Sindaco alle condizioni indicate nel permesso di costruzione del 25 MAG. 1977
L'ING. CAPO

comune di Carrara

f. 55 m. 357 parte 358 parte

2° VARIANTE

2° VARIANTE A LICENZA N.63 DEL 25-5-1977

STUDIO TECNICO PROFESSIONALE
GEOMETRI F. NARDINI - GP. TONINI

PROPRIETARIO: S.N.C. SOEMA DI PALAGI • SOLDATI


LAVORO: LABORATORIO e UFFICI

TAVOLA: PLANIMETRIE e TABELLE

Scala 1/2000
1/500

1

1 : 500

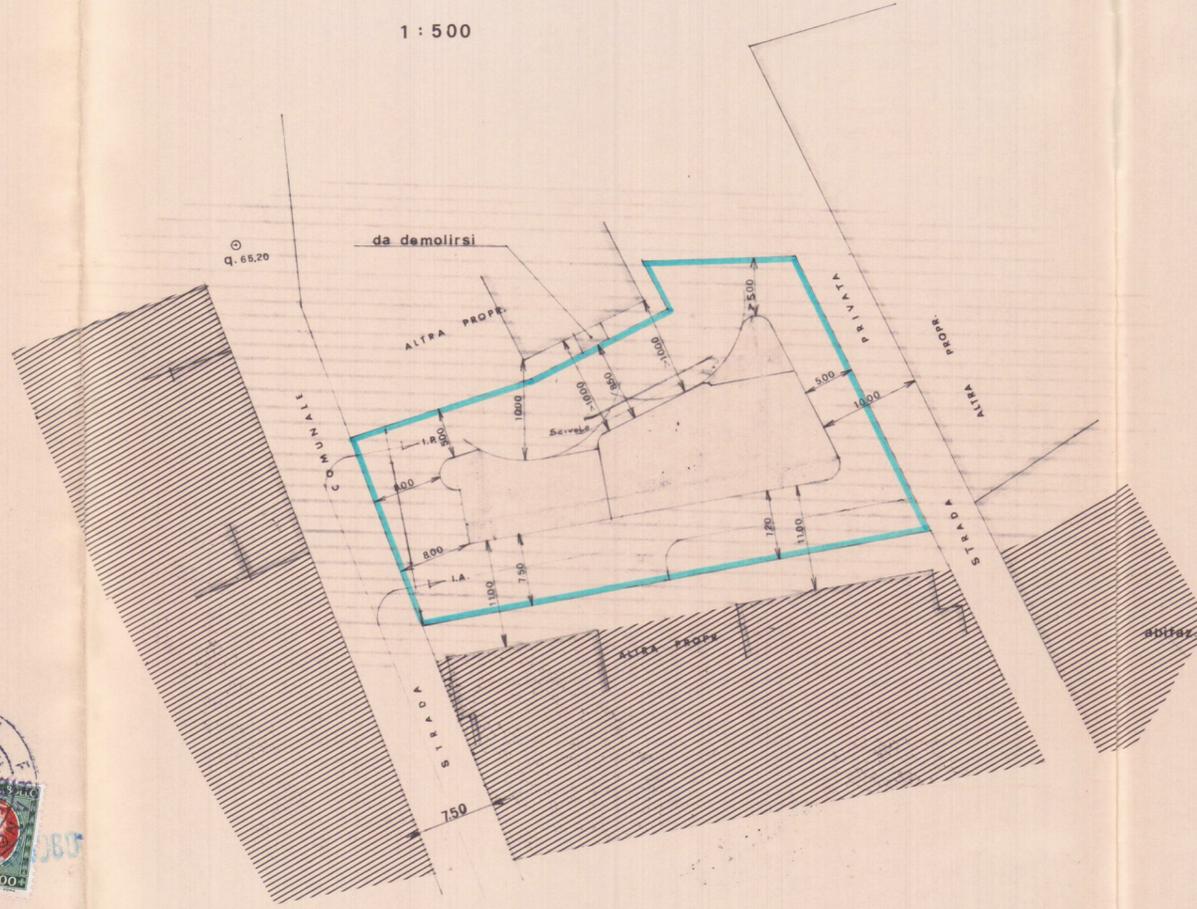


Z. ARTIGIANALE
Z. C1

parti	superfici	h	volumi	superfici	h	volumi
a	160 ² X 3,14 : 2 - 0,3 X 3,2	3,20	9,79	160 ² X 3,14 : 2 - 0,25 X 3,20	3,20	10,20
b	1,85 X 2,10	"	12,43	(1,60 + 2,50) : 2 X 2,10	"	13,18
c	2,10 X 2,95 - 5,00 X 0,3 : 2	"	17,42	1,65 X 3,30 + 0,80 X 2,80 : 2	"	21,01
d	7,20 X 13,70	"	315,64	13,60 X 7,10	"	308,99
			355,28			
e	10,15 X 12,00	4,70	572,46	14,20 X (7,80 + 12,60) : 2	4,70	680,15
f	10,95 X 11,70	"	602,14	12,60 X (6,30 + 10,20) : 2	"	490,05
g	3,00 X 2,80	"	42,00	1,60 X 4,70 - 5,10 X 0,35 : 2	"	30,66
h	1,50 ² X 3,14 : 2	"	17,66	1,60 ² X 3,14 : 2	"	4,02
i	3,95 X 4,80	"	94,80	4,70 X (1,60 + 3,10) : 2	"	51,91
			1336,08			
			1293,99			
m	1,60 ² X 3,14 : 2 - 0,3 X 3,2	3,00	9,18	1,60 ² X 3,14 : 2 - 0,25 X 3,20	3,00	9,66
n	1,85 X 2,10	"	11,66	(1,60 + 2,50) : 2 X 2,10	"	12,92
o	2,10 X 2,95 - 5,00 X 0,3 : 2	"	16,34	1,65 X 3,30 + 0,80 X 2,80 : 2	"	19,10
p	7,20 X 13,70	"	295,92	13,60 X 7,10	"	289,68
			333,10			
q	9,95 X 9,90	"	295,52	(7,80 + 11,35) : 2 X 13,60	3,00	390,66
			295,52			
r	12,95 X 11,10	"	431,24	(11,15 + 14,45) : 2 X 11,00	3,00	422,40
s	0,80 X 2,10	"	5,04	(1,30 + 0,35) : 2 X 2,20	"	5,44
			436,28			
			421,86			
volumi tot. m ³			2756,26	2761,95		

zona di p.r.g.c. - artigianale -
distanza dai confini min. m. 5,00 o da strada min m. 8,00
altezza max m. 8,00

piano terra

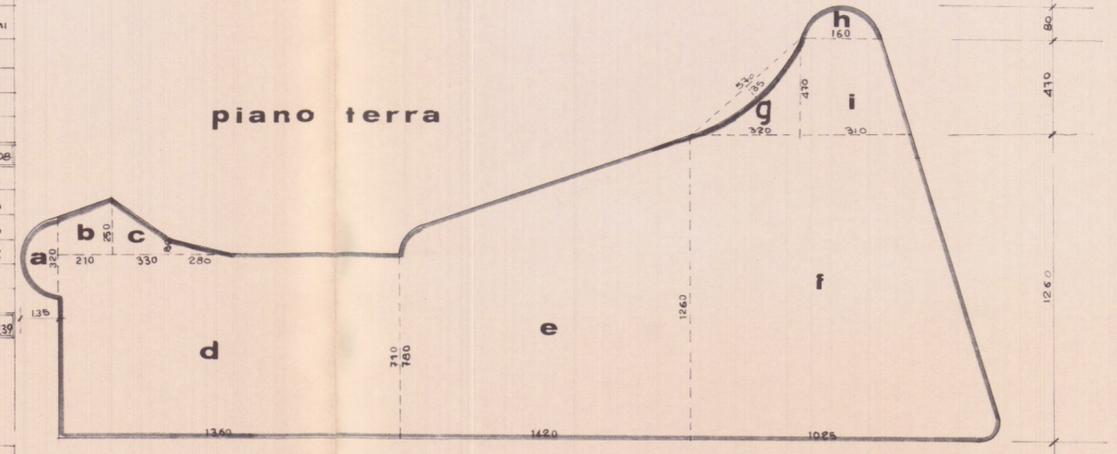

1 : 200

piano primo

