

comune di carrara
marina - loc. fossa maestra

1 SOLUZIONE RESPINTO

30 MAR. 1974 W


progetto di edificio ad uso di civile
abitazione

Proprietà menconi giuseppe


progettista dott. arch. barattini marco

Dott. Arch. Barattini Marco

lavoro PROSPETTI E SEZIONE scala 1:100

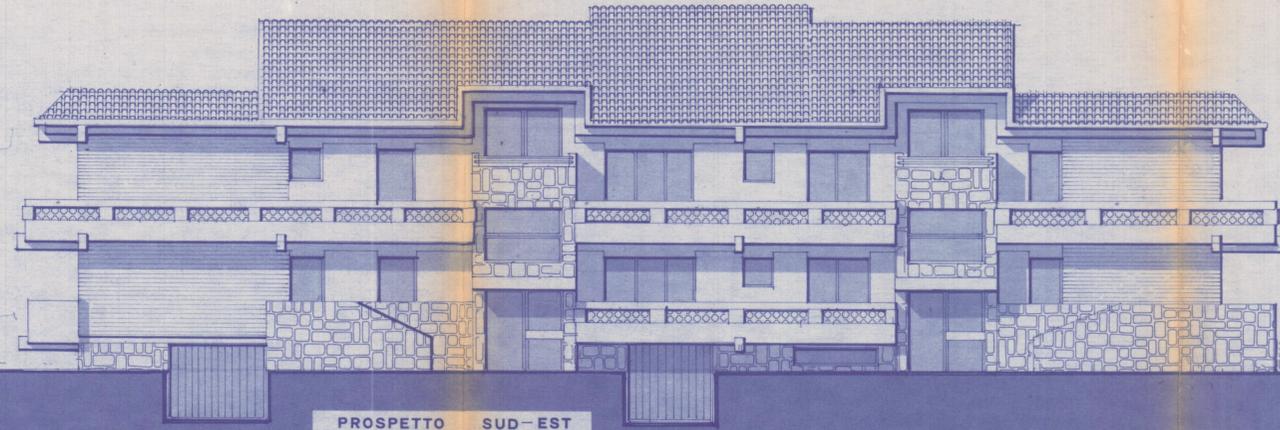


PROSPETTO SUD-EST

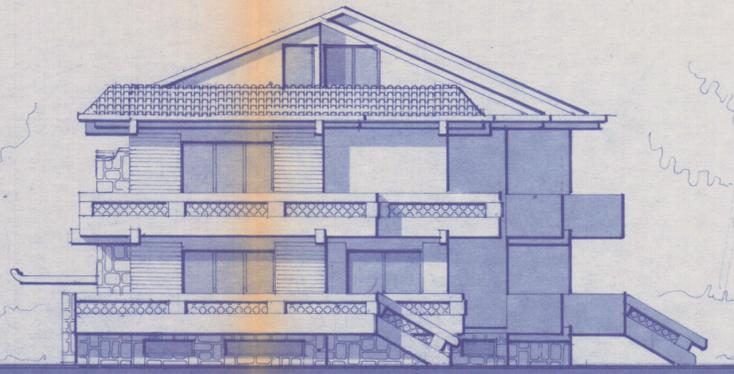


PROSPETTO NORD-EST


lav. 2

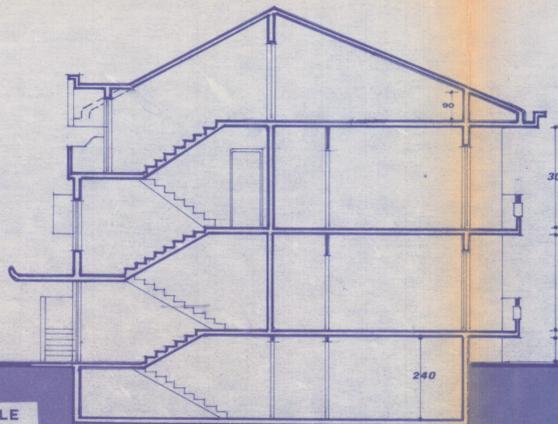

SEZIONE TRASVERSALE

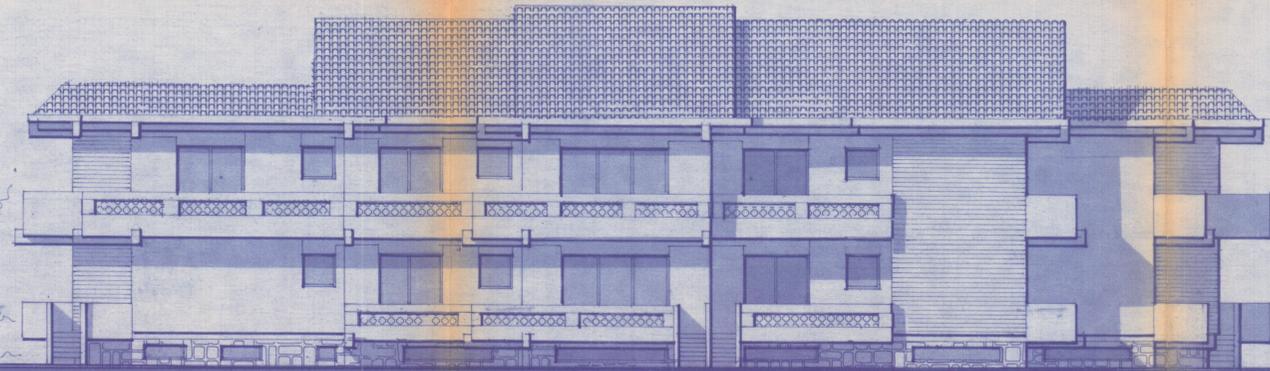

PROSPETTO OVEST-NORD

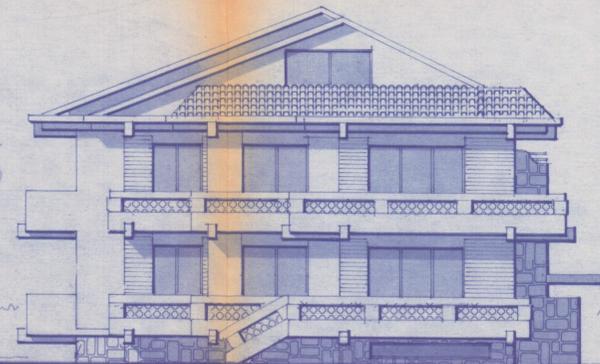

PROSPETTO SUD-OVEST