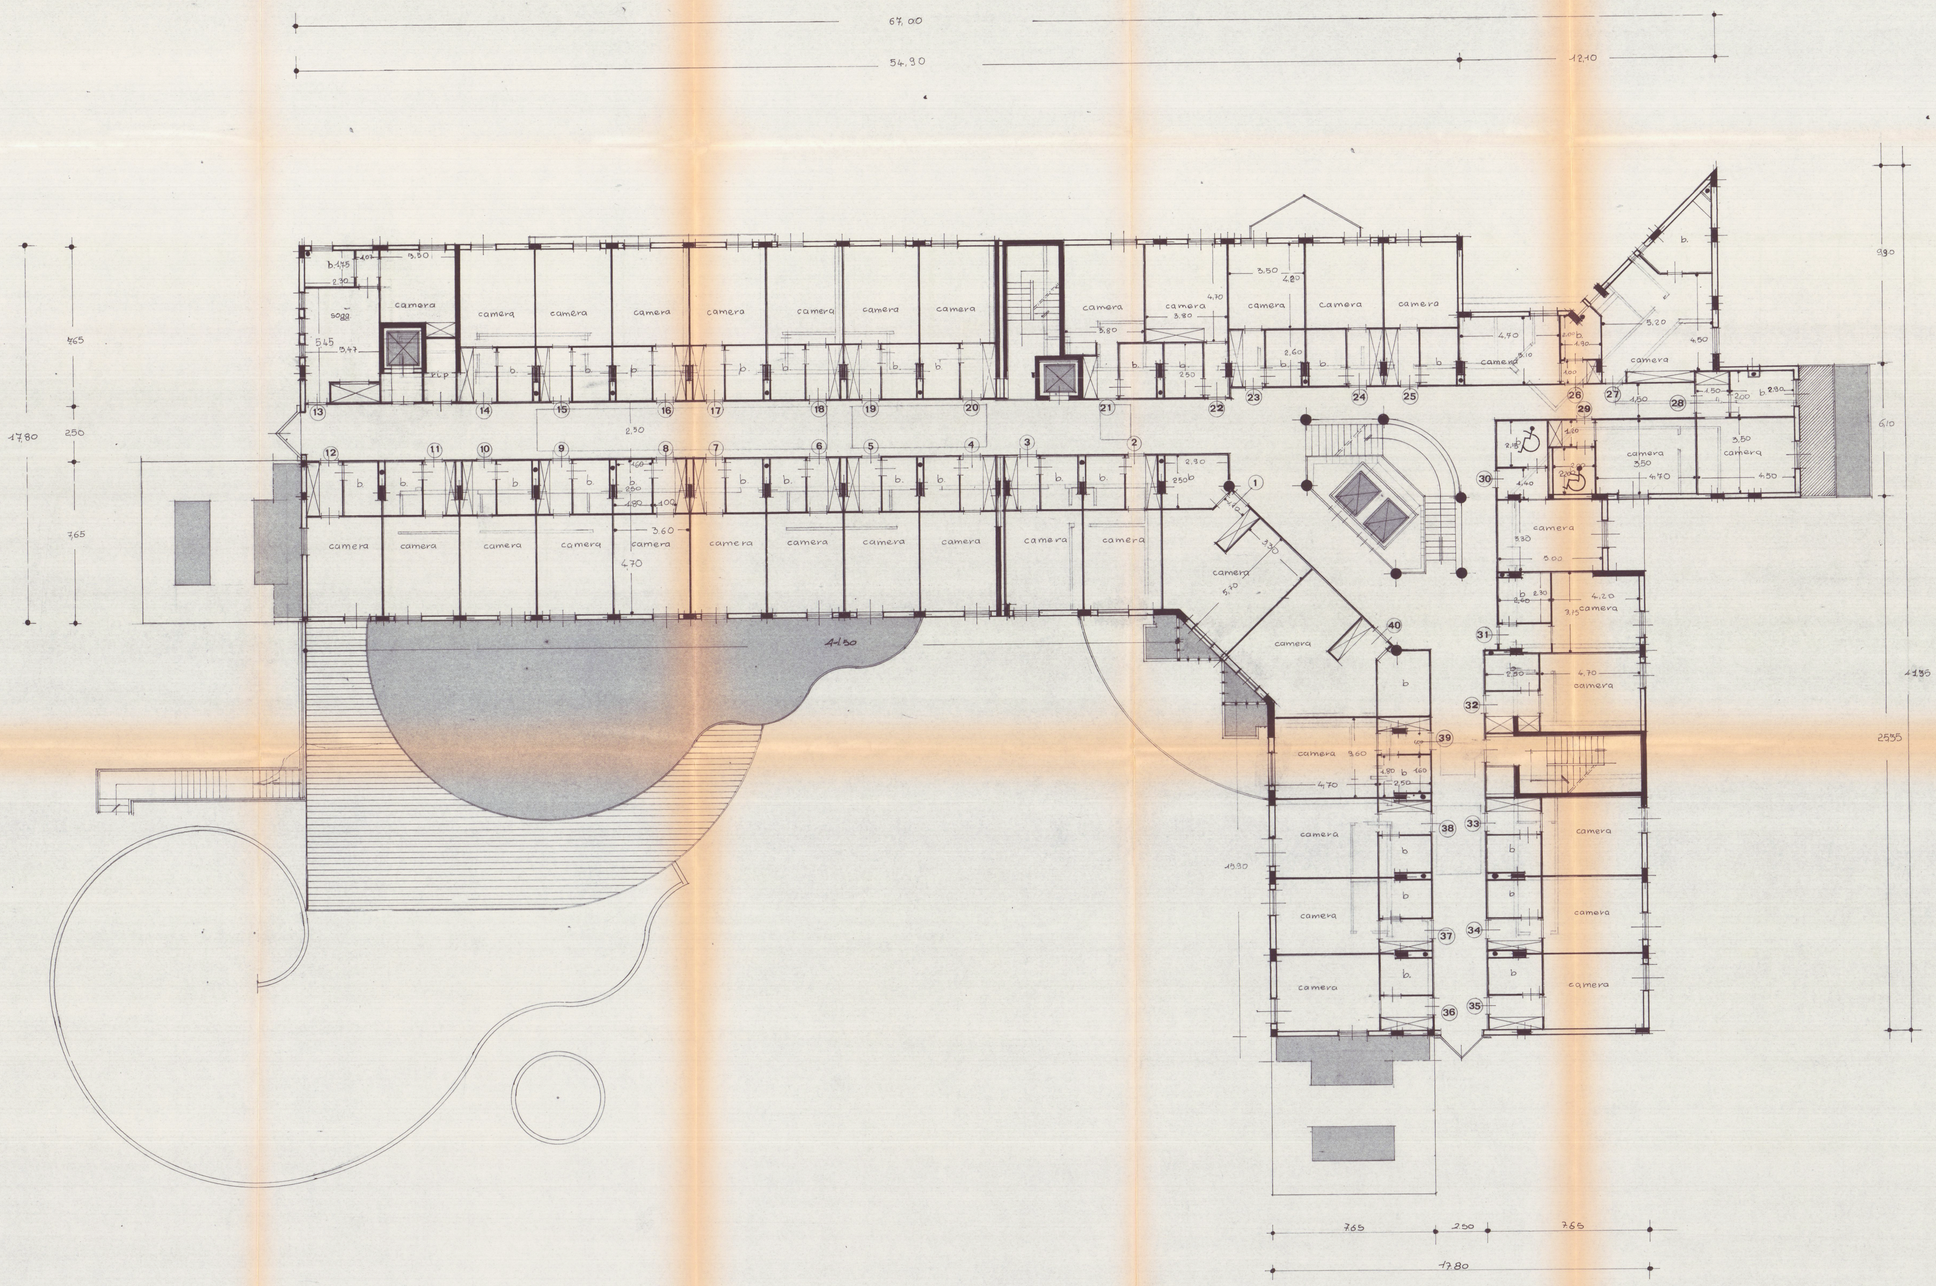

TAV. 5

Allegato alla delibera C.C. n° 40 del 7/6/91

COMUNE DI CARRARA

MASSA - CARRARA

INSEDIAMENTO TURISTICO-ALBERGHIERO

DA REALIZZARSI IN

MARINA DI CARRARA

LEGGE 30-12-1988 N° 556

CONCESSIONARIO: CONSORZIO-

-CARRARA-MARBLE-HOTEL-

VARIANTE

CONC. ED. N°172 DEL 21-2-90

VARIANTE DI POSIZIONE N°2271/6460-90

-DISEGNO- PIANTA PIANO SECONDO

SCALA 1:100

Arch. SILVESTRO TELARA
Ord. Architetti MS n° 98
Studio Via Campo d'Appio 31 - Tel. 50222
AVENZA
Via Castellano 18 - Tel. 55297 - AVENZA
C.F. TLR SVS 44H25 B832N
P. IVA 00133380458

PROGETTISTI:

DR. ARCH. SILVESTRO TELARA

DR. ARCH. LIVIO STURLESE