COMUNE DI CARRARA

PROGETTO DI DEMOLIZIONE DI OPIFICIO AD USO INDUSTRIALE E COSTRUZIONE DI EDIFICIO AD USO ESPOSITIVO-COMMERCIALE

S.A.E.A. ANDREA SRL
3 FEB 2007
N°
COMUNE DI CARRARA
25 GEN. 2007

committente

Marmi ZACC srl
Viale Zaccagna 47
54036 Marina di Carrara

progettista

Dott. Arch. **Sara Venturi**
Architetto VENTURI Sara 445 Sezione A/a

collaboratori

Dott. Arch. **Claudia B. Bienaimè**
Dott. **Daniele Gottardini**

consulenze

progetto impianto elettrico: **Studio Tecnico Periti Industriali di Plaitano R., Spada S.**

geologo: **dott. geol. Borghini Gabriele**

progetto impatto acustico: **Donadel Sando**

progetto rischio idraulico: **dott. geol. Niccoli Luca**

descrizione
tavola di progetto **1:100**

oggetto
pianta-prospetto recinzione

tavola
2P

data: gennaio 2007

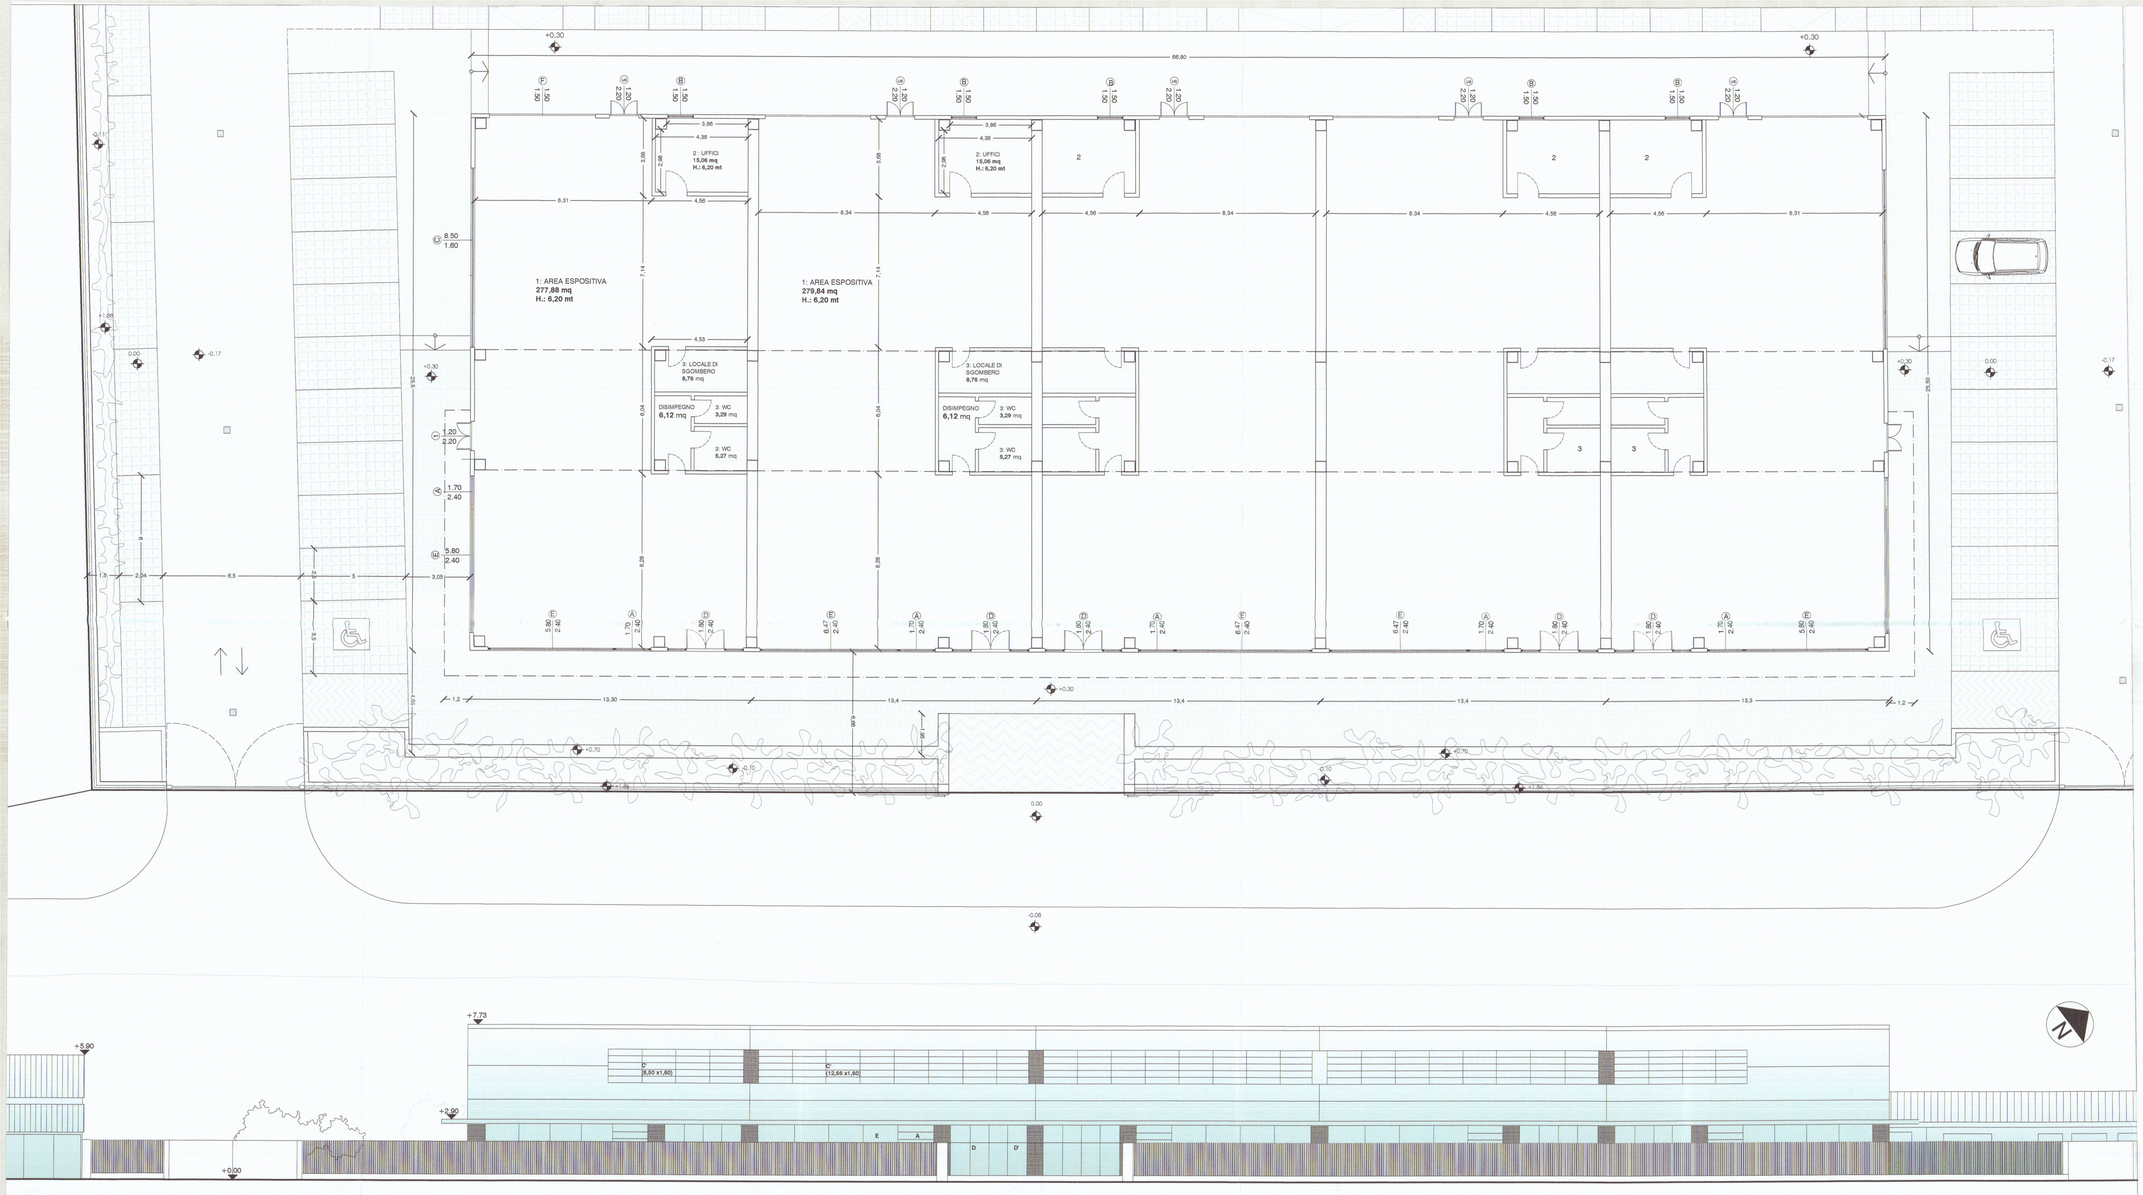

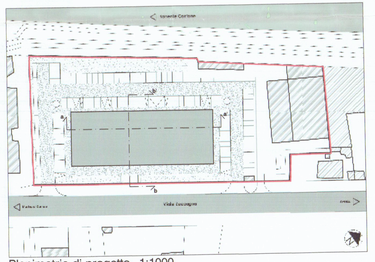

Planimetria di progetto 1:1000

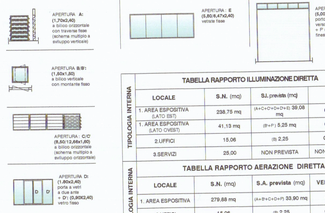

ABACO INFISSI 1:200

TABELLA RAPPORTO ILLUMINAZIONE DIRETTA

	LOCALE	S.N. (mq)	S.I. prevista (mq)	SI/SN
TIPOLOGIA INTERNA	1. AREA ESPOSITIVA (LATO EST)	238.75 mq	(A+C+D+D'+D+E) 39.08 mq	0,16>0,10
	1. AREA ESPOSITIVA (LATO OVEST)	41.13 mq	(B+F) 5,25 mq	0,12>0,10
	2.UFFICI	15.06	(B) 2,25	0,15>0,125
	3.SERVIZI	25.00	NON PREVISTA	NON NECESSARIA

TABELLA RAPPORTO AERAZIONE DIRETTA

	LOCALE	S.N. (mq)	S.A. prevista (mq)	VERIFICA si/sn
TIPOLOGIA INTERNA	1. AREA ESPOSITIVA	279.88 mq	(A+B+C+D+F) 33,90 mq	0,12>0,06
	2.UFFICI	15.06	(B) 2,25	0,15>0,125
	3.SERVIZI	25.00	AREAZIONE FORZATA	AREAZIONE FORZATA

TABELLA RAPPORTI AERO-ILLUMINANTI

	LOCALE	S.N. (mq)	S.I. prevista (mq)	VERIFICA si/sn	S.A. prevista (mq)	VERIFICA si/sn
TIPOLOGIA D'ANGOLO	1. AREA ESPOSITIVA	277.88 mq	(A+B+C+D+D'+E+F) 59.49 mq	0,21>0,10	(A+B+C+D+D'+F) 44,93 mq	0,16>0,06
	2.UFFICI	15.06		0,15>0,10	(B) 2,25	0,15>0,125
	3.SERVIZI	25.00	NON PREVISTA	NON NECESSARIA	AREAZIONE FORZATA	AREAZIONE FORZATA

n.b.: Nel computo delle superfici illuminanti sono state prese in considerazione le aperture A, D, D' ed E, a partire da 80 cm dal pavimento (come indicato negli "Indirizzi tecnici di igiene edilizia per i locali e gli ambienti di lavoro" al capitolo 6/1.5 pag.8).