23 MAG. 1977

2 SOLUZIONE

PROGETTO DI AMPLIAMENTO | IN ELEMENTI PREFABBRICATI
DELL' HOTEL "MAESTRALE" DEI
SIGNORI: FIORANI-VENTURINI - VIALE LITORANEO
FOSSA MAESTRA A MARINA DI CARRARA

TAVOLA N° 3
SEZIONI E
PROSPETTI
SCALA 1:100

Dott. Ing. ENNIO GRASSI

Dott. Ing. ENNIO GRASSI

APPROVATO
CONTROLLATO 27 FEB. 1978
IL TECNICO

MARCA DA BOLLO
LIRE 300

Approvato dal Sindaco alle condizioni
indicate nel permesso di costruzione
N° 21 del 27 FEB. 1978
L'ING. CAPO

COMUNE DI CARRARA
Ufficio Urbanistica

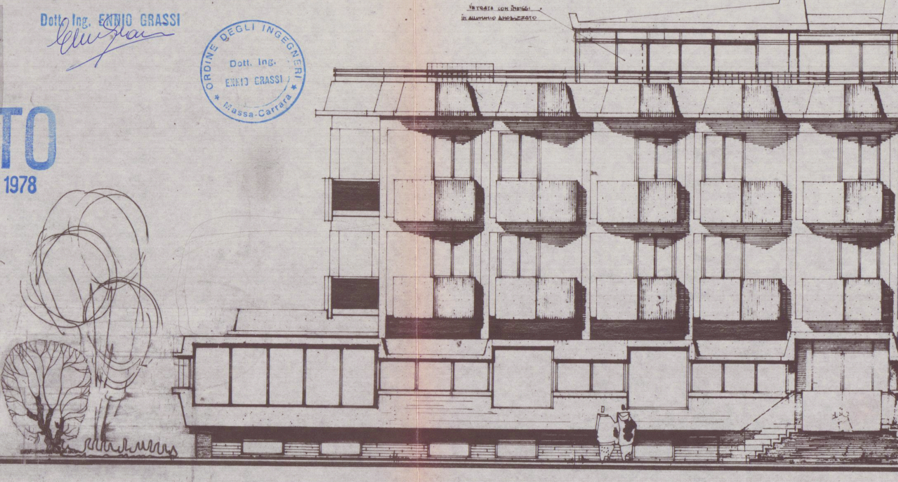
VETRATA CON INFISSI
IN ALLUMINIO ANODIZZATO

PROSPETTO SUD

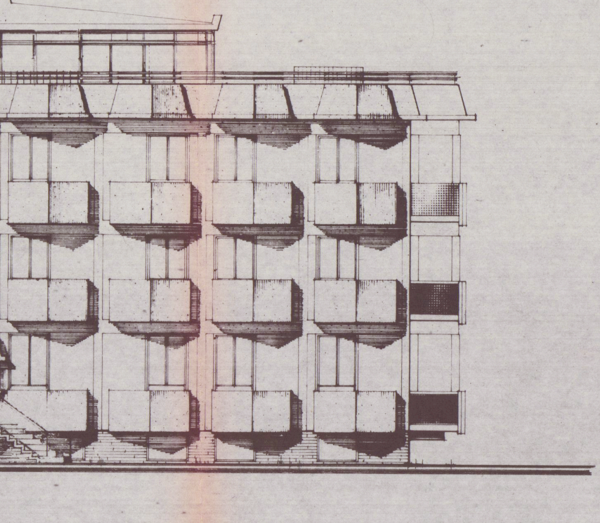

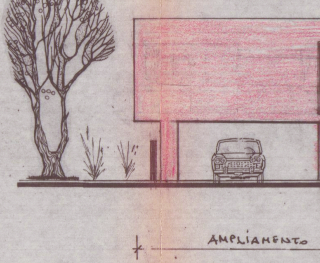
AMPLIAMENTO

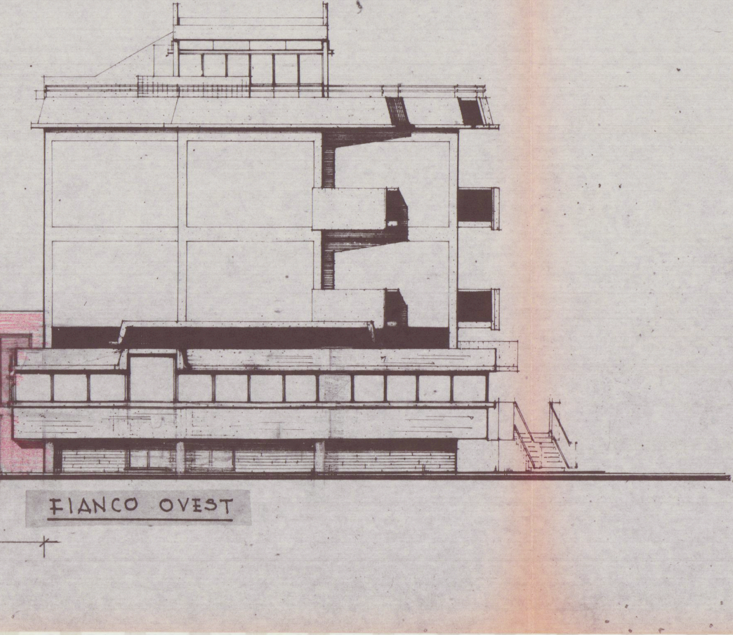

FIANCO OVEST

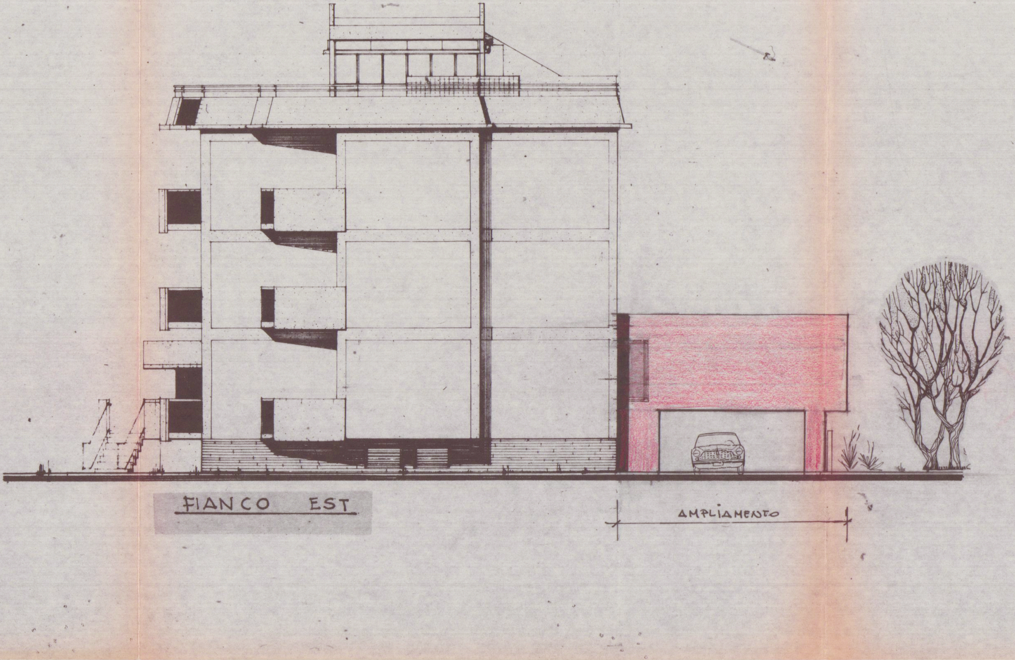
FIANCO EST
AMPLIAMENTO

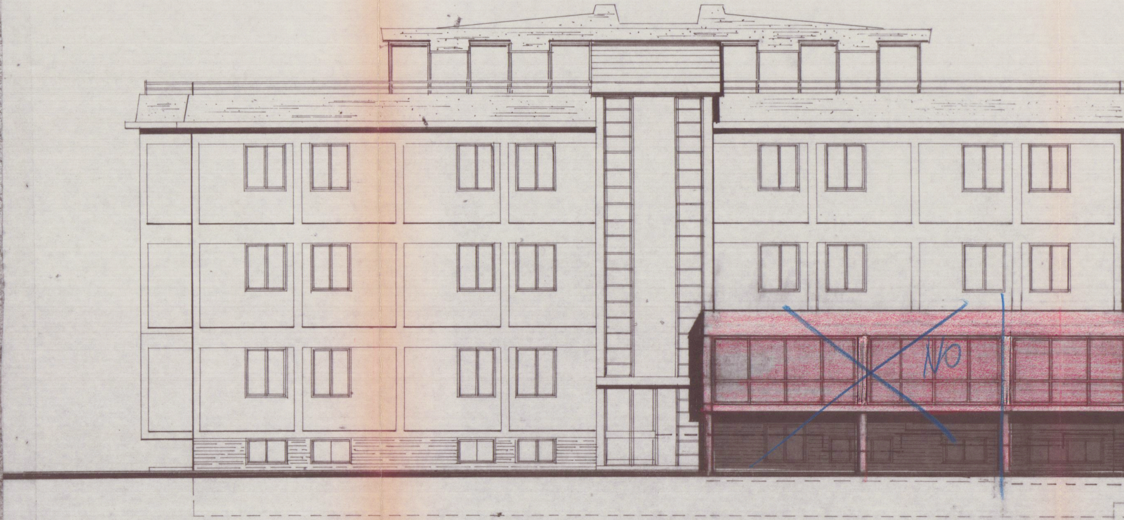

RETROPROSPETT

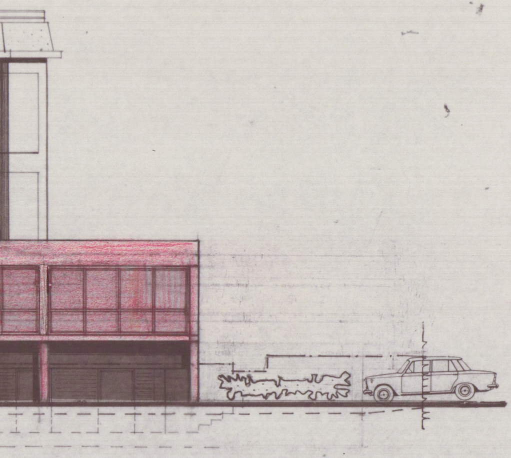

O NORD

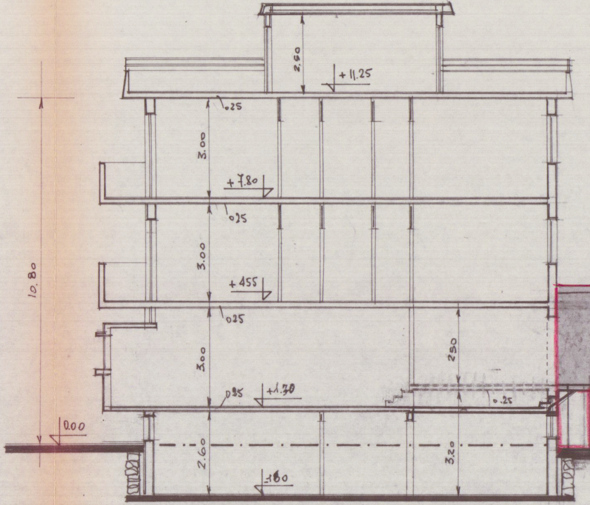
2.50
+ 11.25
.25
3.00
+ 7.80
025
3.00
+ 455
025
10.80
3.00
250
025
+1.70
.25
0.00
2.60
-160
3.20

SEZIONE TRAS

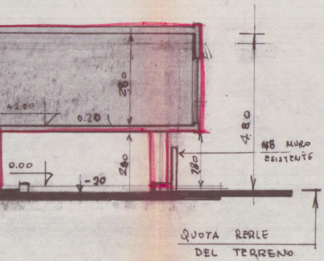
+2.00
0.20
2.80
0.00
-20
2.80
1.80
4.80
NB MURO ESISTENTE
QUOTA REALE DEL TERRENO

VERSALE

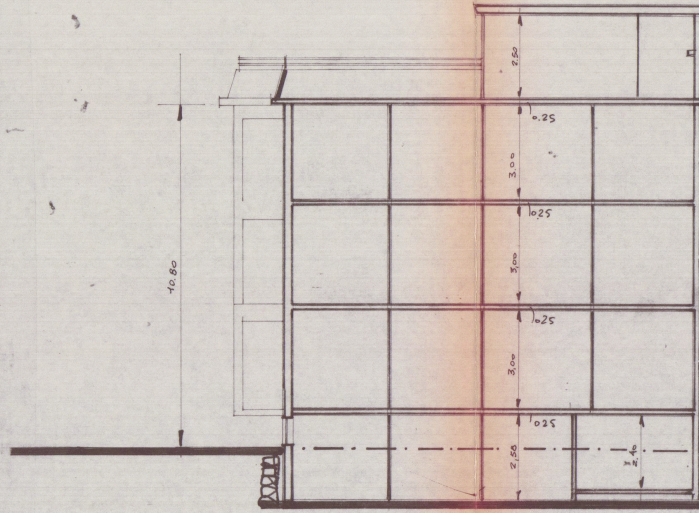
10.80
2.50
0.25
3.00
0,25
3,00
0,25
3,00
0,25
2,50
2.40

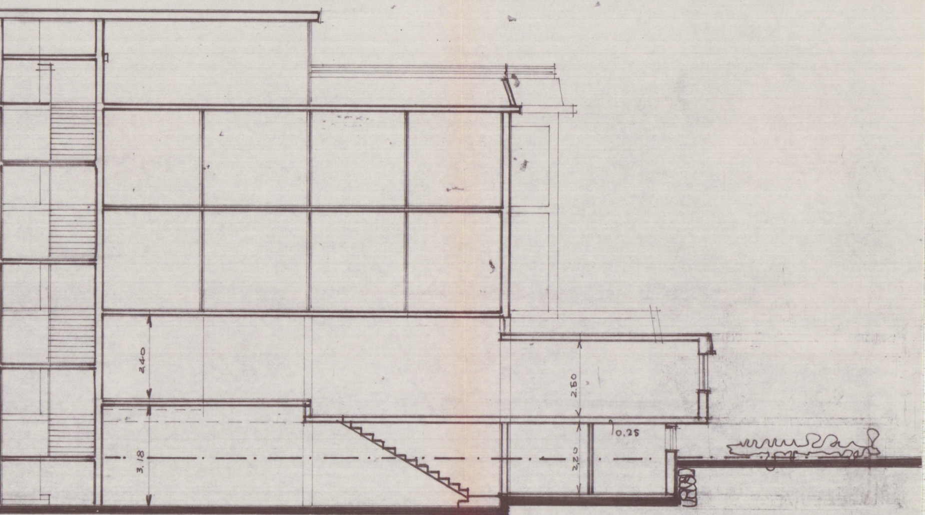
2,40
3,18
2,50
0,25
2,20

SEZIONE LONGITUDINALE