

CONSULENZA IMMOBILIARE E PROGETTAZIONE

STEP Srl
54033 CARRARA (MS)
TEL. 0585 70536/777706
TEL FAX 0585 70551

GIUNTI GEOM. MAURIZIO

Progetto per la realizzazine di fabbricato per civile abitazione,
da costruirsi in localita' San Luca CARRARA in via provinciale.

COMMITTENTE
VOLPI FABRIZIO

OGGETTO
PLANIMETRIA E CONTEGGI


TAV
7
SCALA 1:200

PROGETTISTA


COMMITTENTE

NOTE
A
DATA
01/12/94

SOSPESO

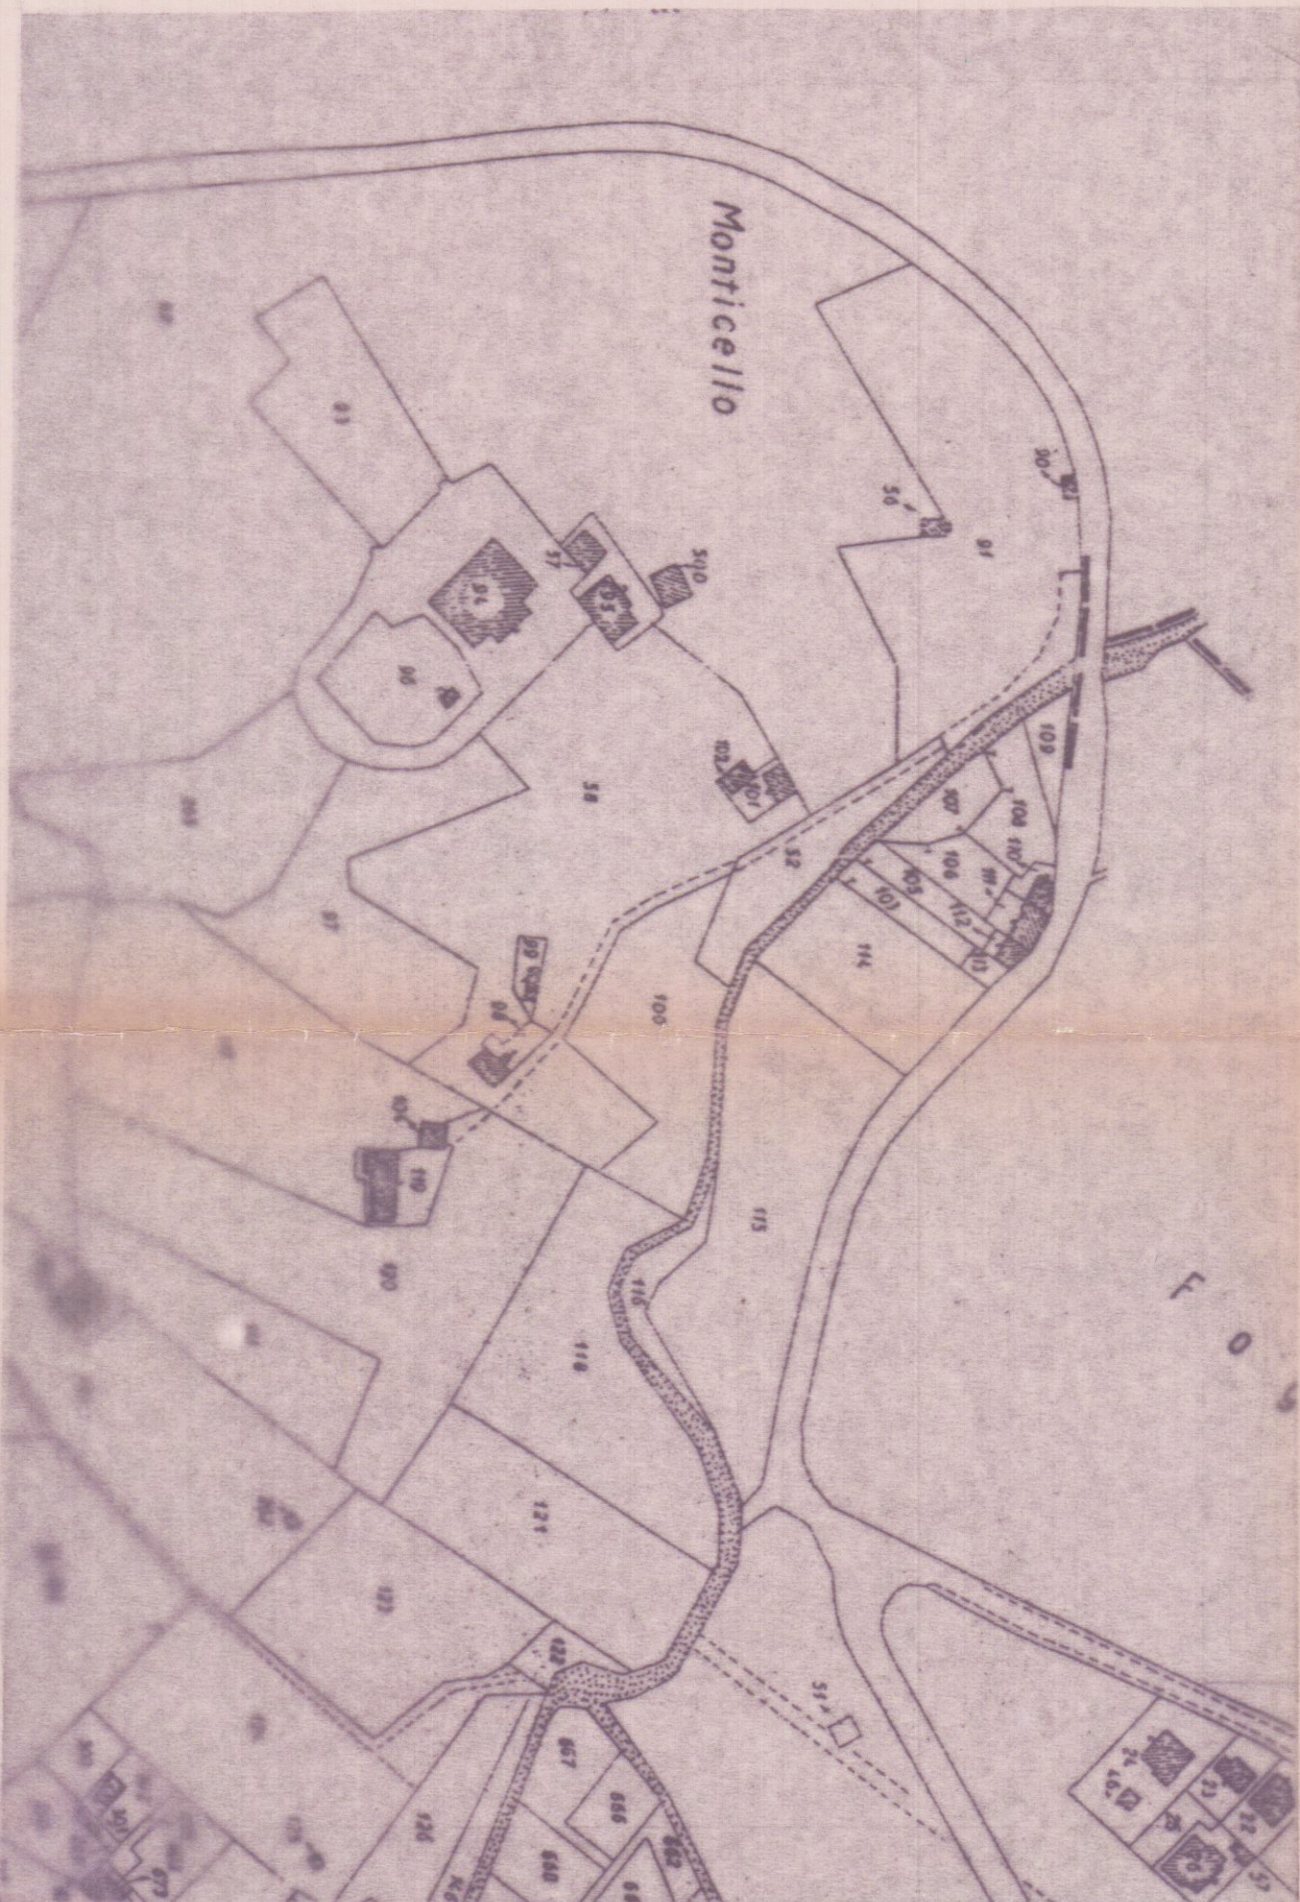

PLANIMETRIA CATASTALE SCALA 1:2000

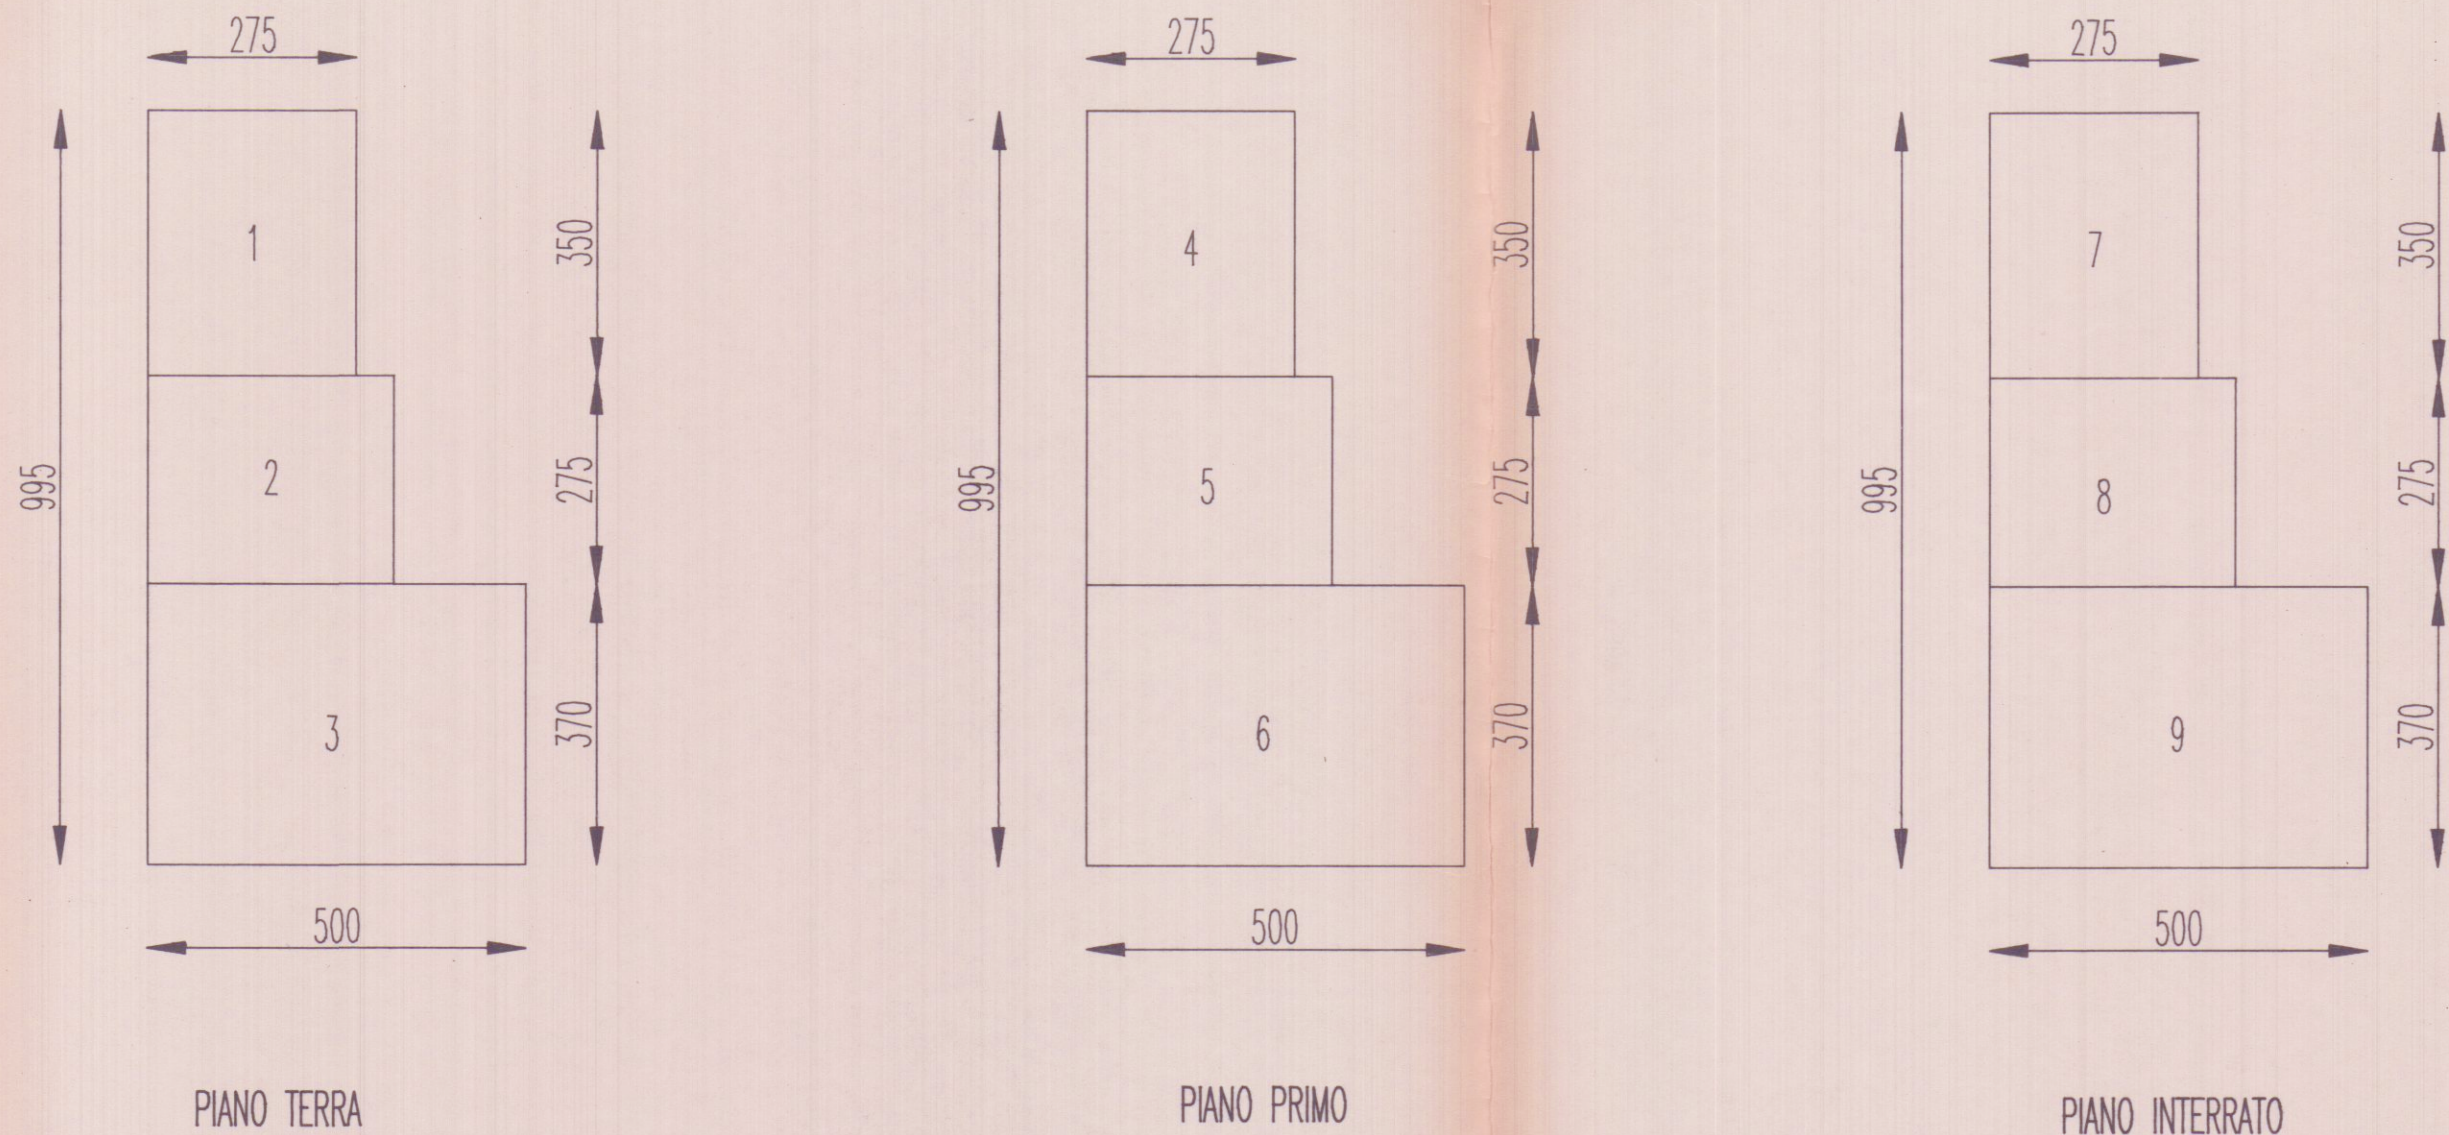

DESCRIZIONE	N.ro	DIMENSIONI	MQ.	H	MC.
PIANO TERRA	1	7.30 X 5.50	40.15	2.70	108.40
	2	5.50 X 6.50	35.75	2.70	96.52
	3	10.00 X 7.40	74.00	2.70	199.80
	TOTALE PIANO TERRA		149.90		404.72
PIANO PRIMO	4	7.30 X 5.50	40.15	2.70	108.40
	5	5.50 X 6.50	35.75	2.70	96.52
	6	10.00 X 7.40	74.00	2.70	199.80
	TOTALE PIANO PRIMO		149.90		404.72
PIANO INTERRATO	7	7.30 X 5.50	40.15	2.50	100.37
	8	5.50 X 6.50	35.75	2.50	89.37
	9	10.00 X 7.40	74.00	2.50	185.00
	TOTALE PIANO INTERRATO		149.90		374.74
VOLUME TOTALE :					1184.18
VOLUME INTERRATO					374.74
VOLUME FUORI TERRA			149.90 x 750		1124.25

VILLETTA 1 PIANO TERRA E PRIMO PIANO			
VANO	SUPERFICIE MQ.	SUPERFICI FINESTRATE MQ.	RAPPORTO ILLUM.
INGR. SCALA	6.80 x 2.40 = 16.32	————	————
SOGGIORNO	6.80 x 4.00 = 27.20	2 x 1.20 x 2.40 = 5.76	0.212
CUCINA	2.80 x 4.20 = 11.76	1.20 x 2.40 = 2.88	0.245
W.C.	$\frac{2.50 \times 1.70}{1.70 \times 1.40} = 5.79$	1.20 x 1.50 = 1.80	0.310
DISIMPEGNO	1.00 x 1.00 = 1.00	————	————
CAMERA 1	2.90 x 4.00 = 11.60	1.20 x 1.50 = 1.80	0.155
CAMERA 2	3.80 x 4.00 = 15.20	1.40 x 1.50 = 2.10	0.138
CAMERA 3	4.20 x 2.80 = 11.76	1.20 x 1.50 = 1.80	0.153
BAGNO	2.80 x 2.50 = 7.00	1.20 x 1.50 = 1.80	0.257
W.C.	$\frac{1.40 \times 1.40}{1.00 \times 0.40} = 2.36$	0.80 x 1.50 = 1.20	0.423
TOTALE MQ.		109.99	

VILLETTA 2 PIANO TERRA E PRIMO PIANO			
VANO	SUPERFICIE MQ.	SUPERFICI FINESTRATE MQ.	RAPPORTO ILLUM.
INGR. SCALA	5.90 x 2.40 = 14.16	————	————
SOGGIORNO	6.90 x 4.90 = 33.81	$\frac{2 \times 1.20 \times 2.40}{1.20 \times 1.50} = 7.56$	0.224
CUCINA	3.90 x 3.00 = 11.70	1.20 x 2.40 = 2.88	0.245
W.C.	$\frac{1.90 \times 1.90}{1.10 \times 0.80} = 4.49$	0.80 x 1.50 = 1.80	0.267
DISIMPEGNO	1.00 x 1.00 = 1.00	————	————
CAMERA 1	3.40 x 3.60 = 12.24	1.20 x 1.50 = 1.80	0.147
CAMERA 2	4.90 x 3.40 = 16.66	1.40 x 1.50 = 2.10	0.126
CAMERA 3	3.80 x 3.00 = 11.40	1.20 x 1.50 = 1.80	0.158
BAGNO	3.00 x 2.00 = 6.00	0.80 x 1.50 = 1.80	0.200
DISIMPEGNO	3.40 x 1.20 = 4.08	1.20 x 1.50 = 1.80	0.441
TOTALE MQ.		115.54	