






SEZIONE 1-1

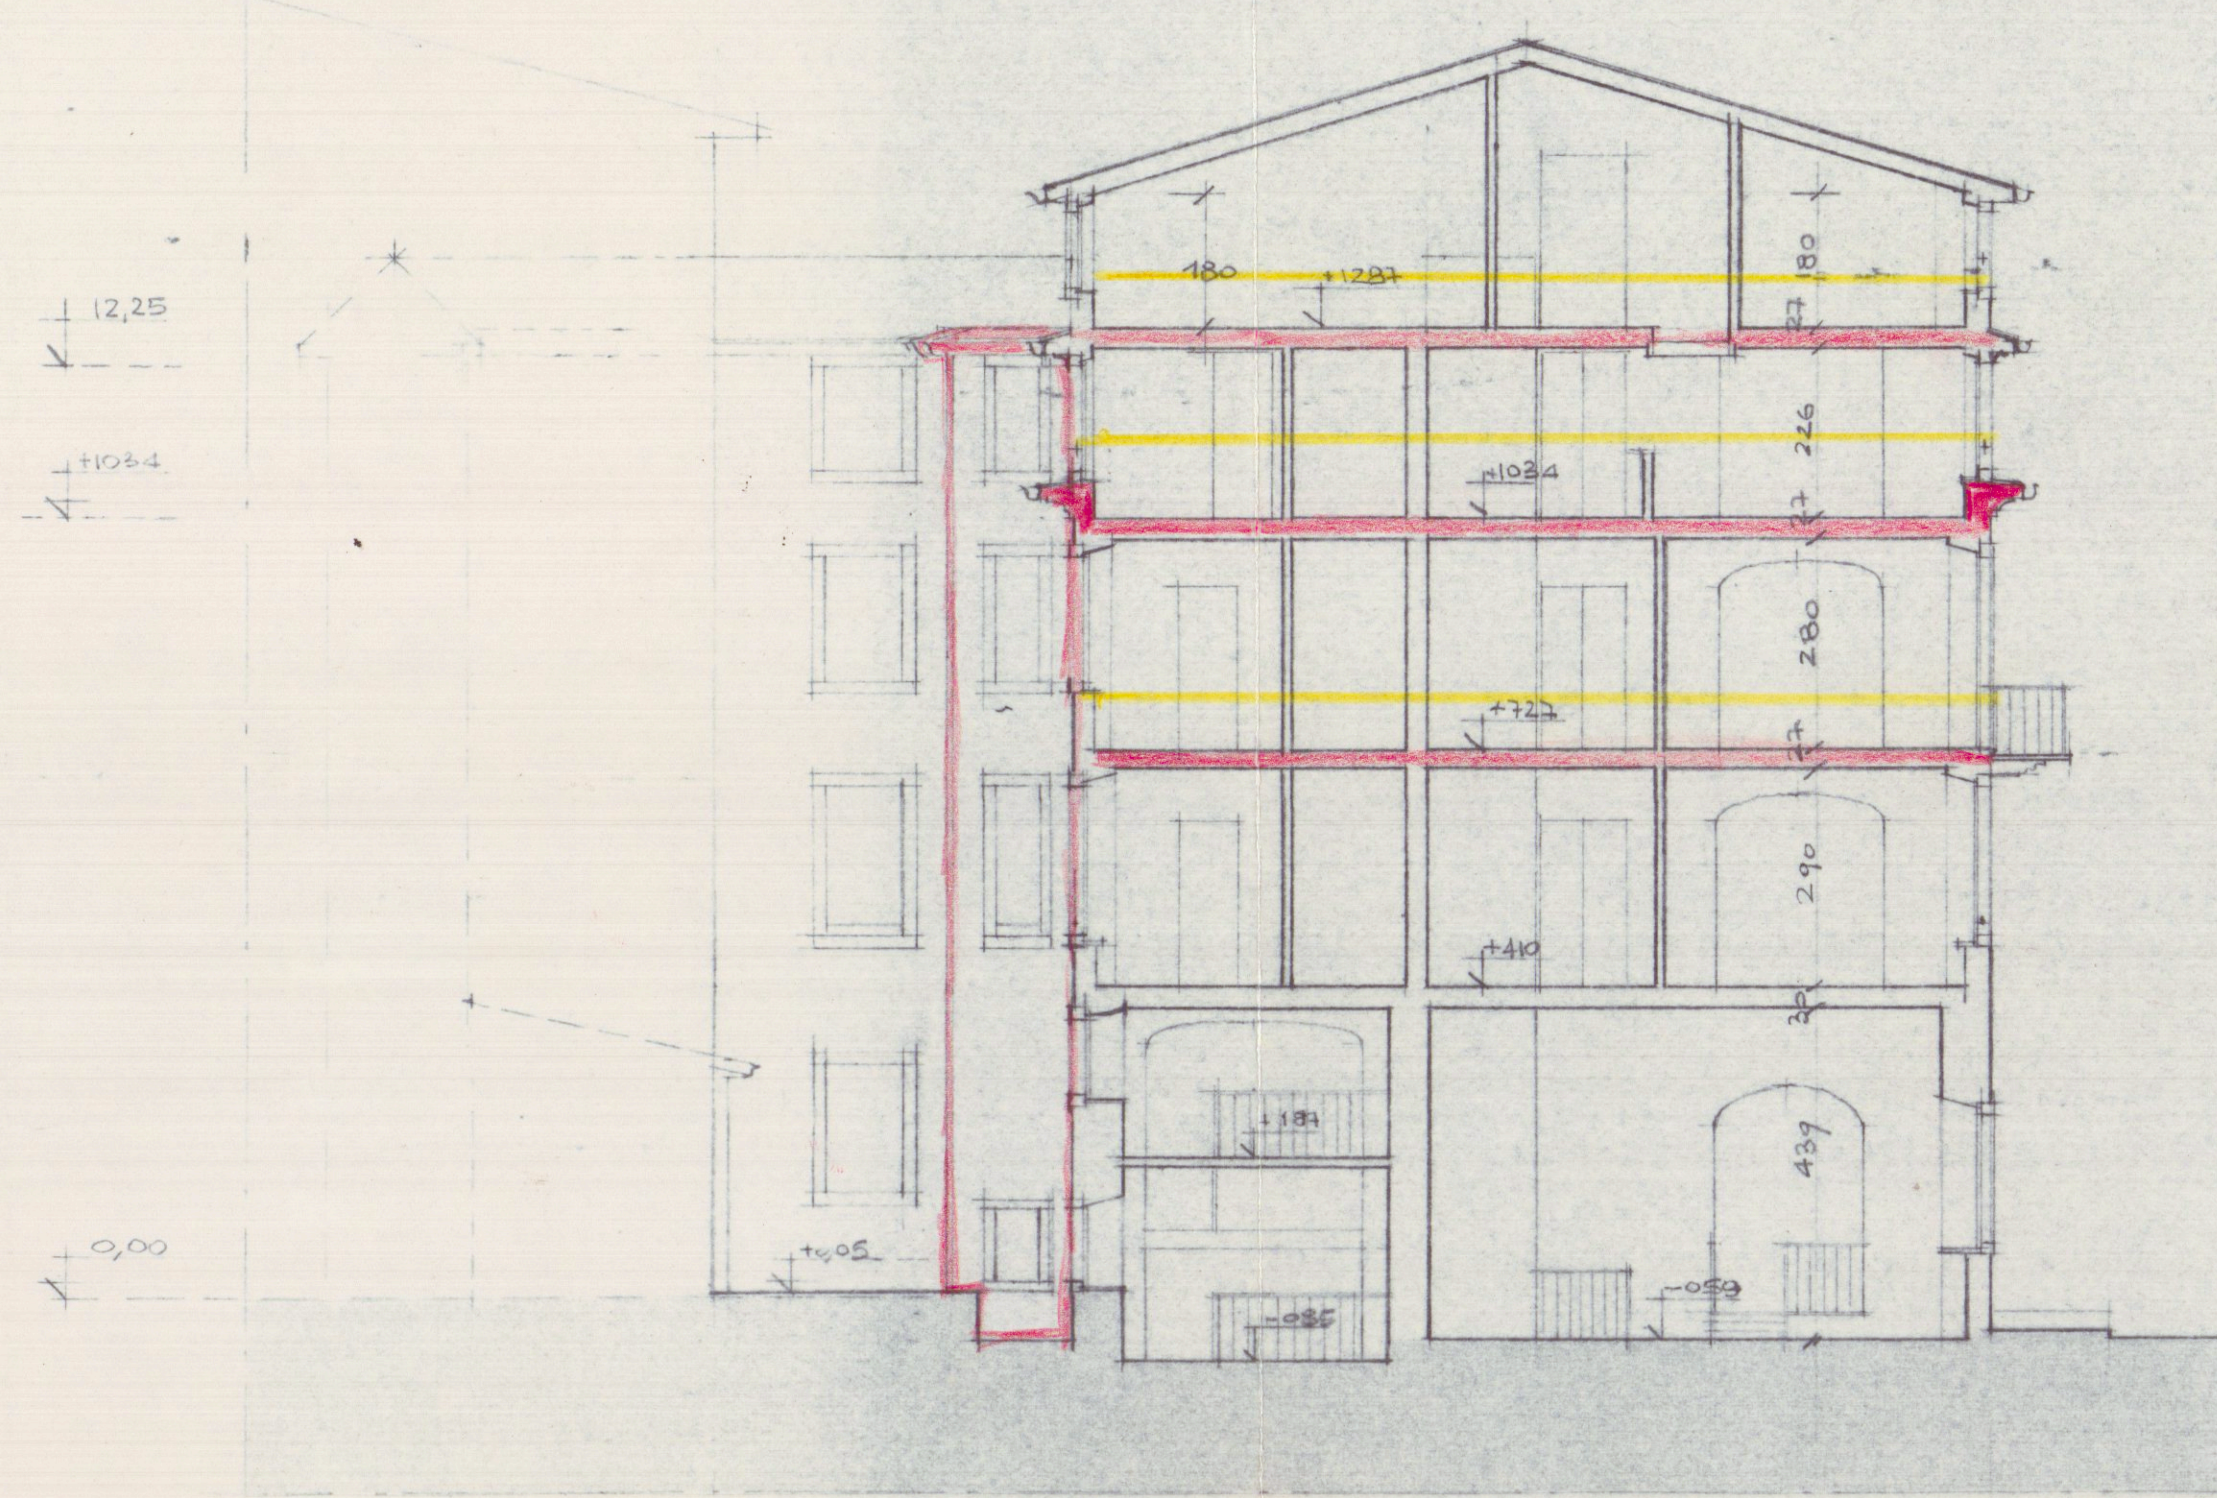


SEZ. PROSPETTO NORD

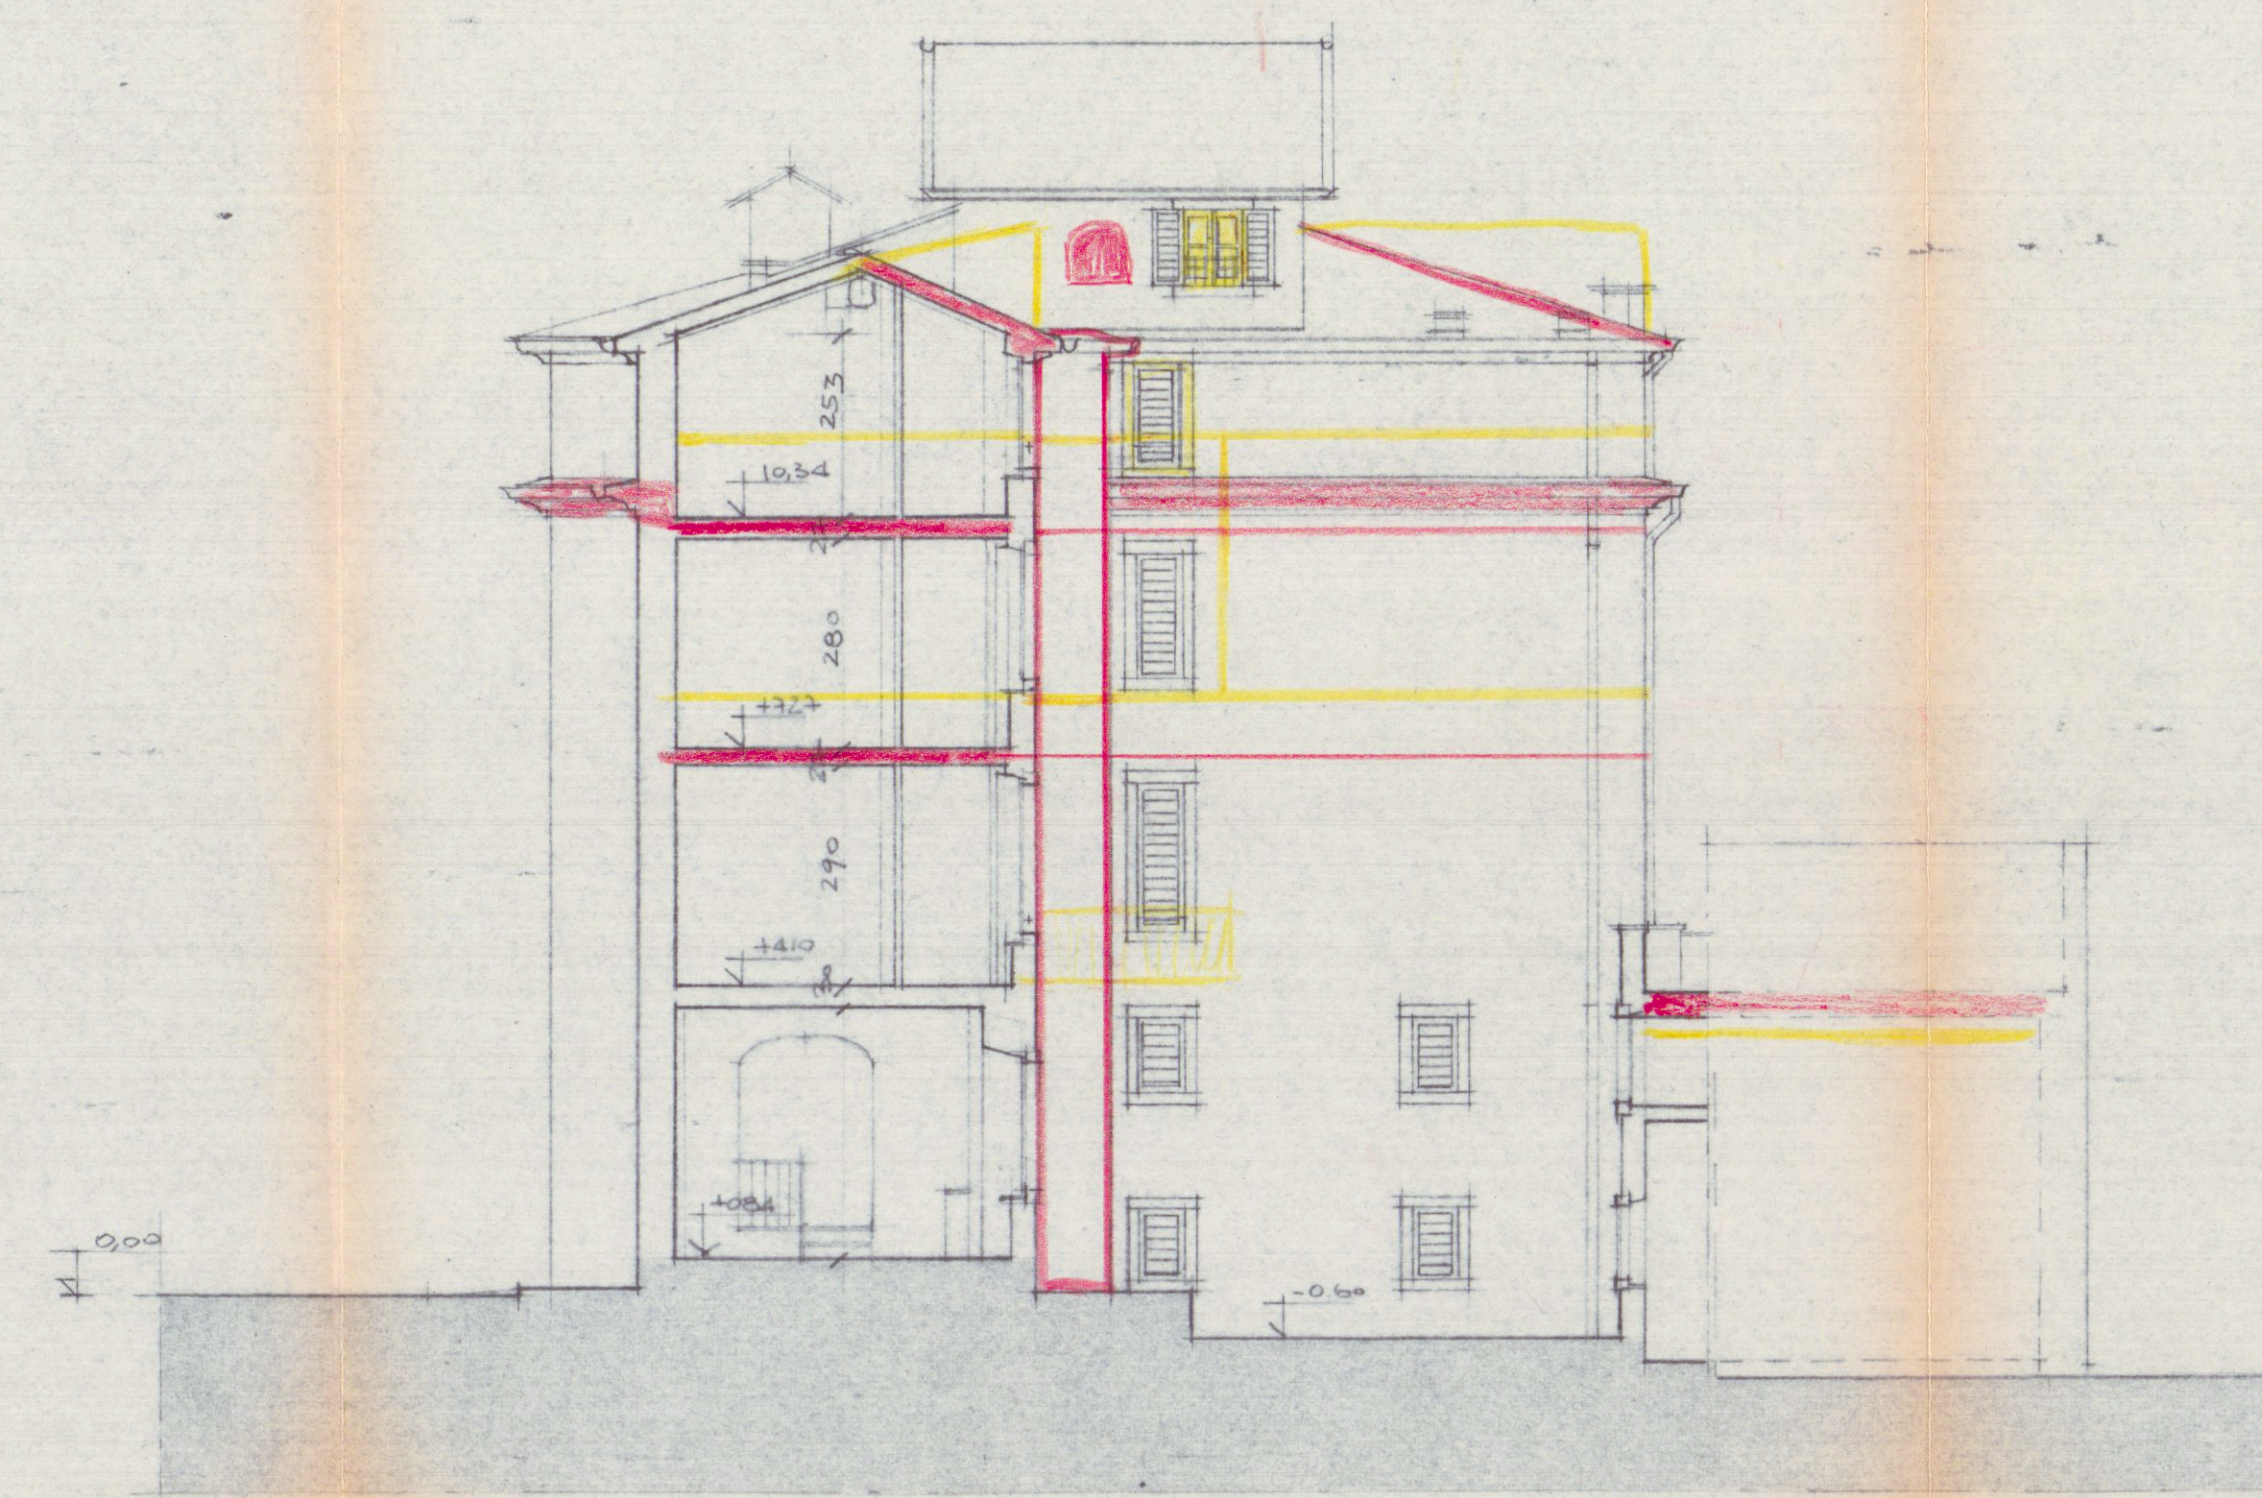

PROSPETTO SUD

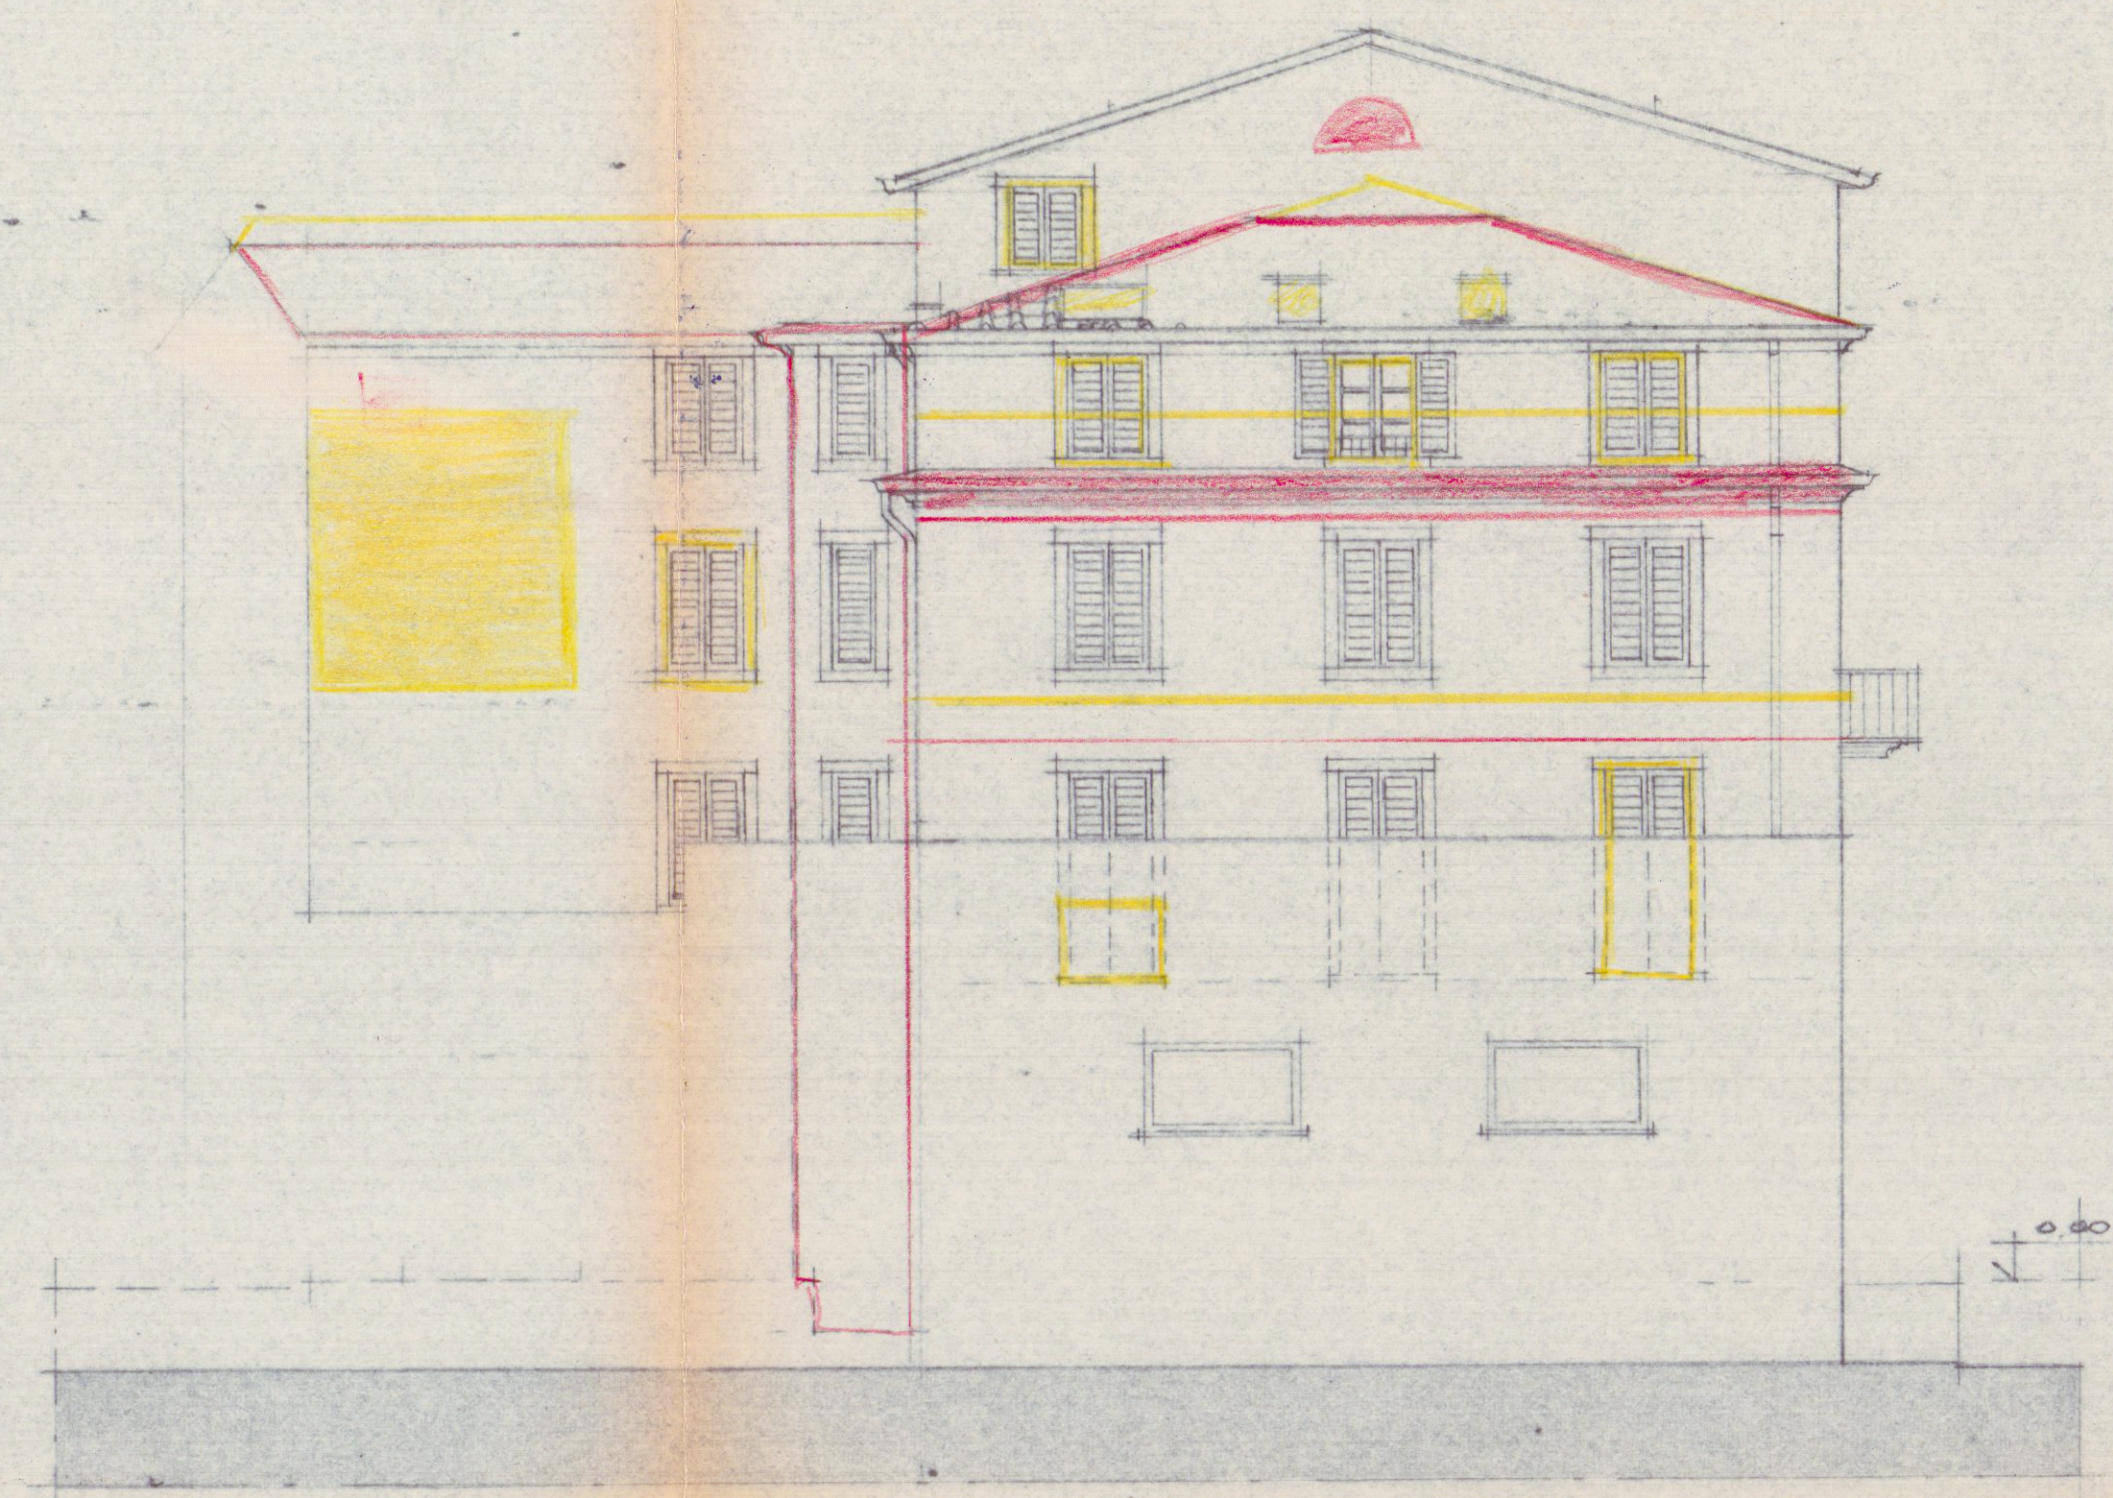

PROSPETTO OVEST

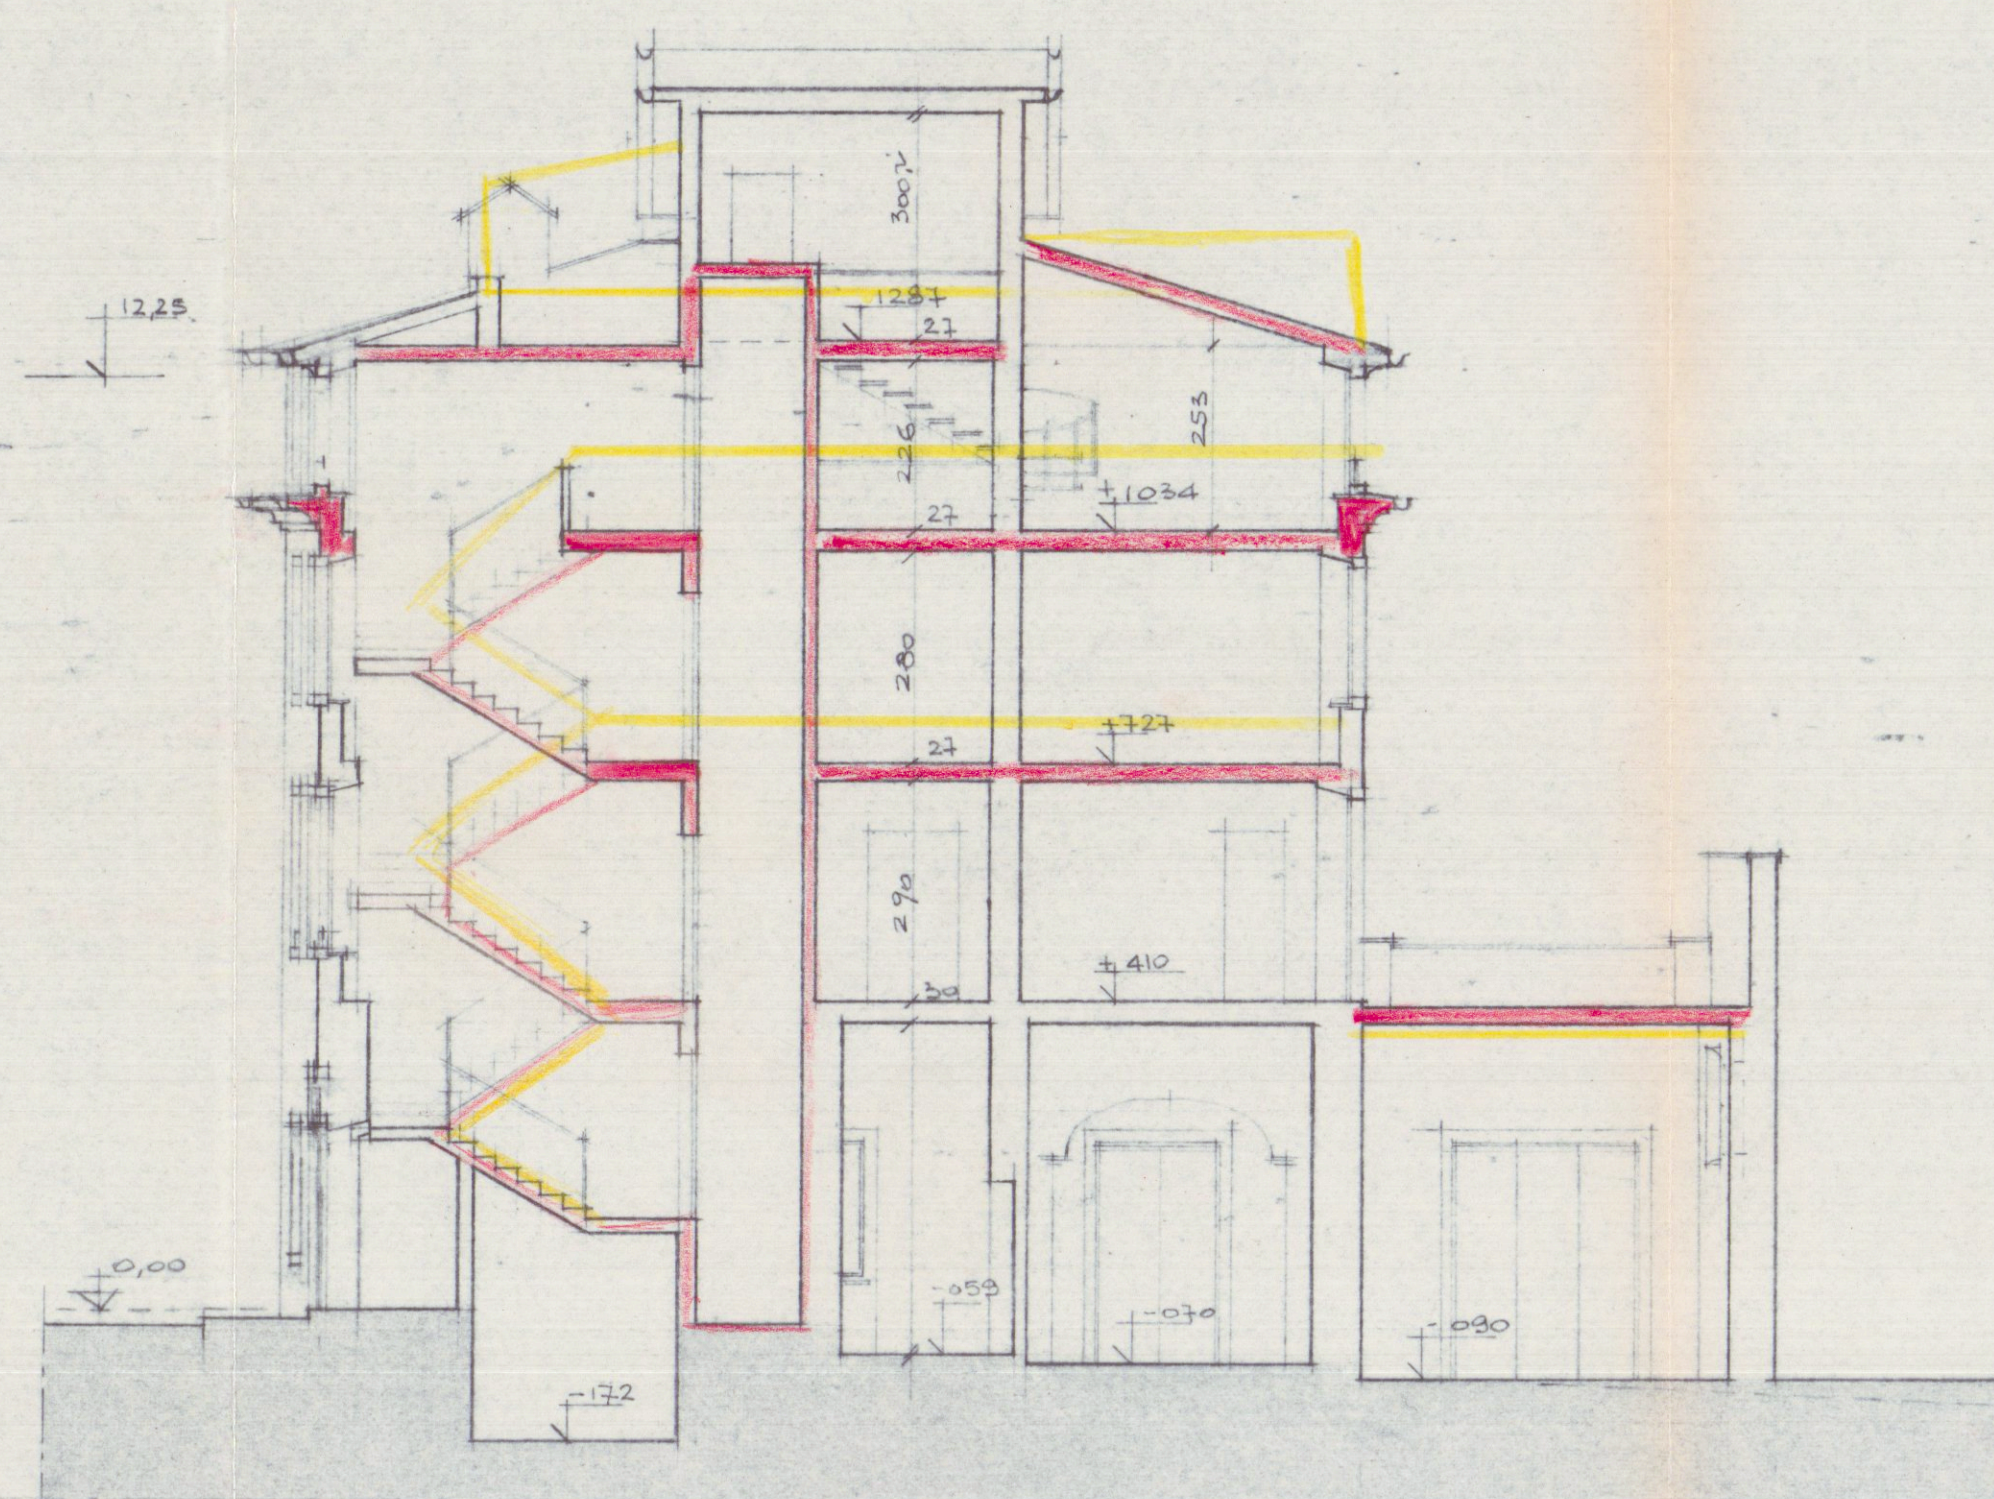

SEZIONE 2-2



PROSPETTO EST

23 LUG 1991

COMUNE DI CARRARA  
 OGGETTO : RISTRUTTURAZIONE DI UN FABBRICATO AD USO COMMERCIO E CIVILE ABITAZIONE.  
 LOCALITA' : CARRARA - Via Ulivi - Via Cavour  
 PROPRIETA' : Sig.ri NARDI Egisto BORDIGNONI Gina  
 VARIANTE IN CORSO D'OPERA  
 TAVOLA DI RAFFRONTO: PROSPETTI E SEZIONI  
 N° 7  
 Scala: 1:100  
 PROGETTISTA : Ing. Pisanelli Riccardo  
 VARIANTE  
 Approvato dal Sindaco alla Conferenza della Commissione Urbanistica N° 212 del 28/7/90  
 CARRARA, IL 28/7/90  
 APPROVATO  
 CONTROLLO TECNICO  
 Ing. Pisanelli Riccardo