

Dott. FILIPPO MENCONI - ARCHITETTO		c.f. MNC FPP 61007 B832V	
M. di CARRARA via C. Colombo 11 tel. 051854		partita I.V.A. 00673350450	
CARRARA via M.D'Azeglio 3 tel. 70535			
Consortio CO.SV.A.P. - CONFARTIGIANATO		proprietario	
Area ex Fibronit Nazzano - Carrara		represso	
Progetto di edificio artigianale - commerciale		oggetto	
Dicembre 2008		data	
		riferimento	
		avviso	


4

EDIFICIO I STATO FINALE


LE PORZIONI TRATTEGGIATE NON SONO INTERESSATE DALLA PRESENTE VARIANTE FINALE




Prospetto monti

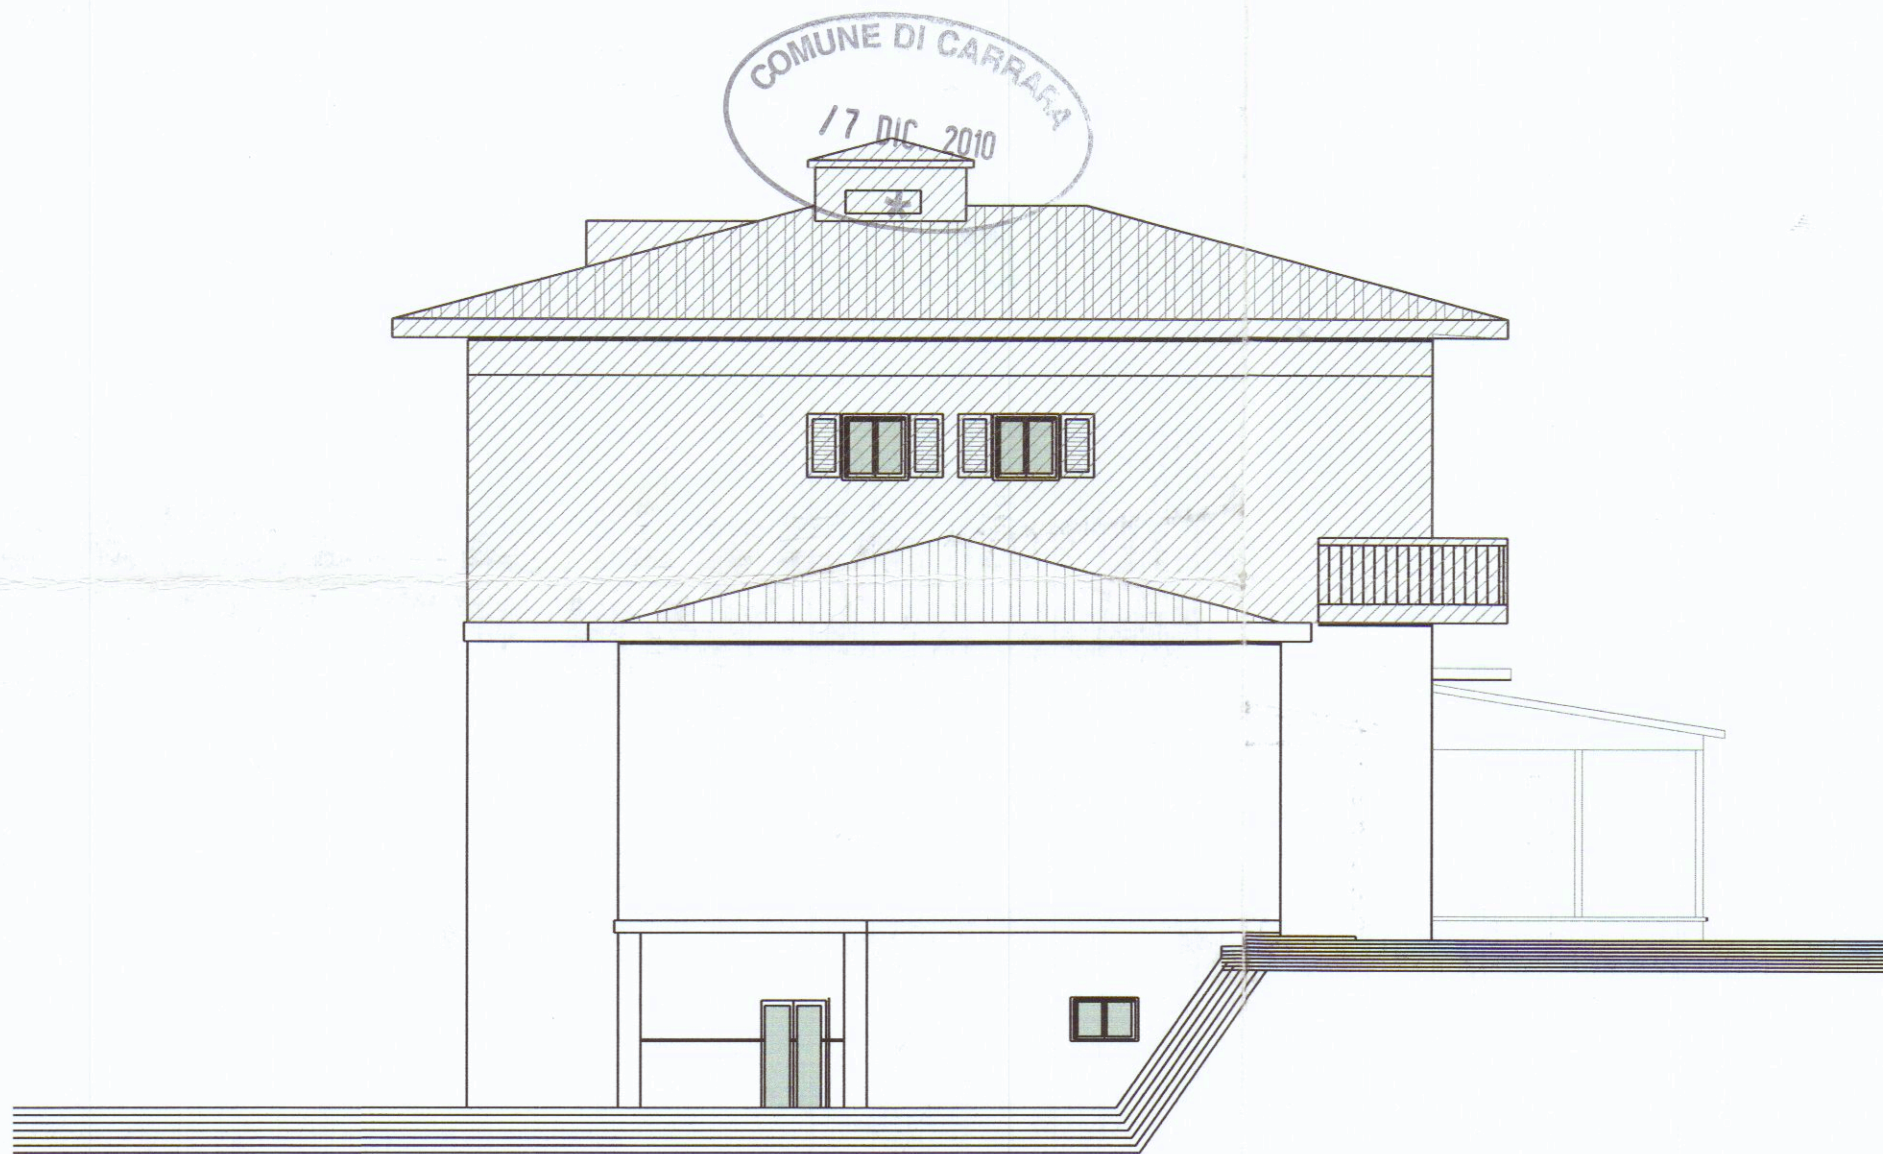

Prospetto lato Massa

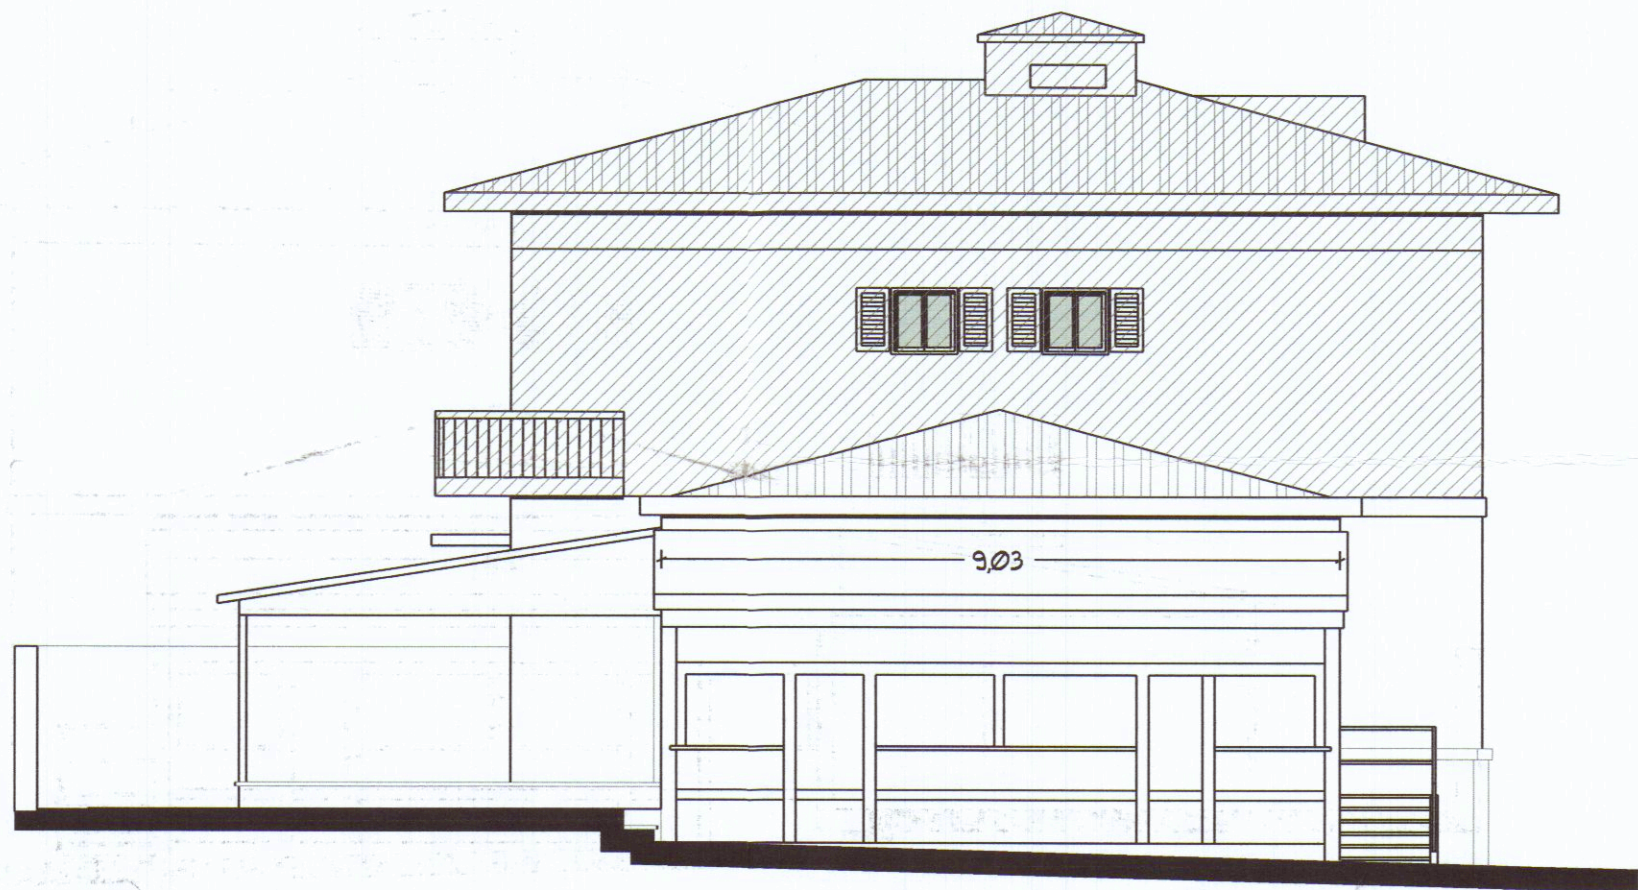

Prospetto lato Carrara

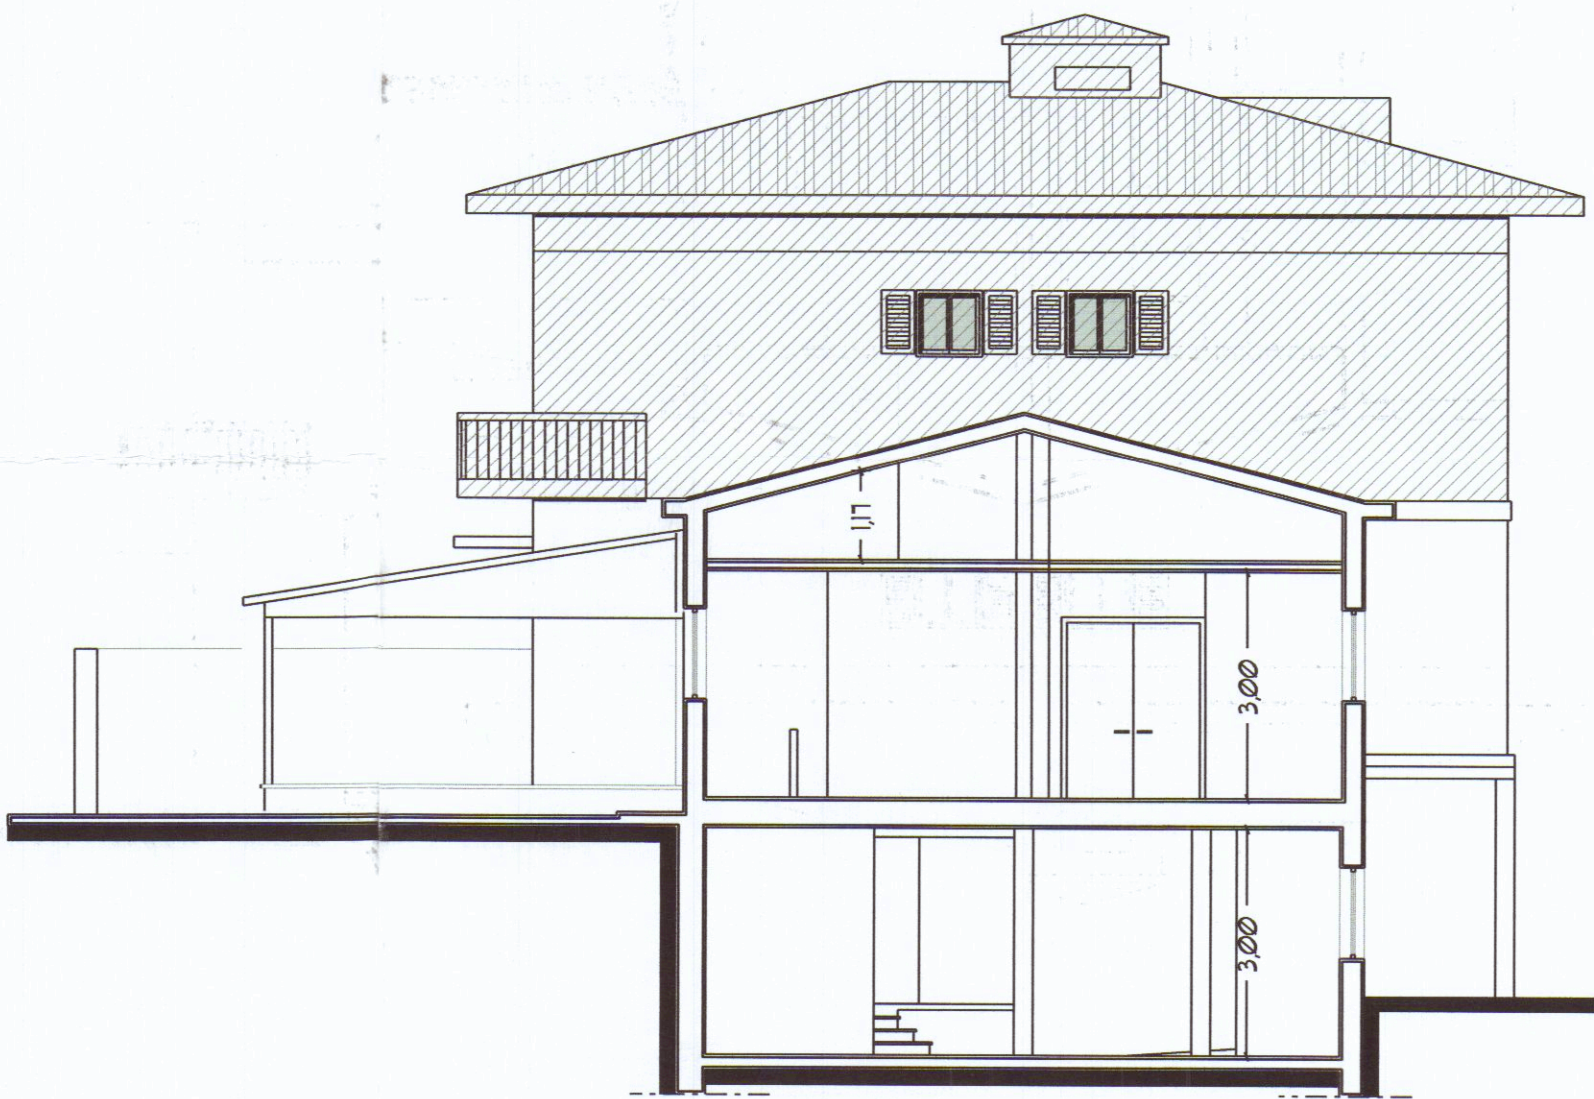

sezione trasversale



Prospetto mare