




Piano Seminterrato

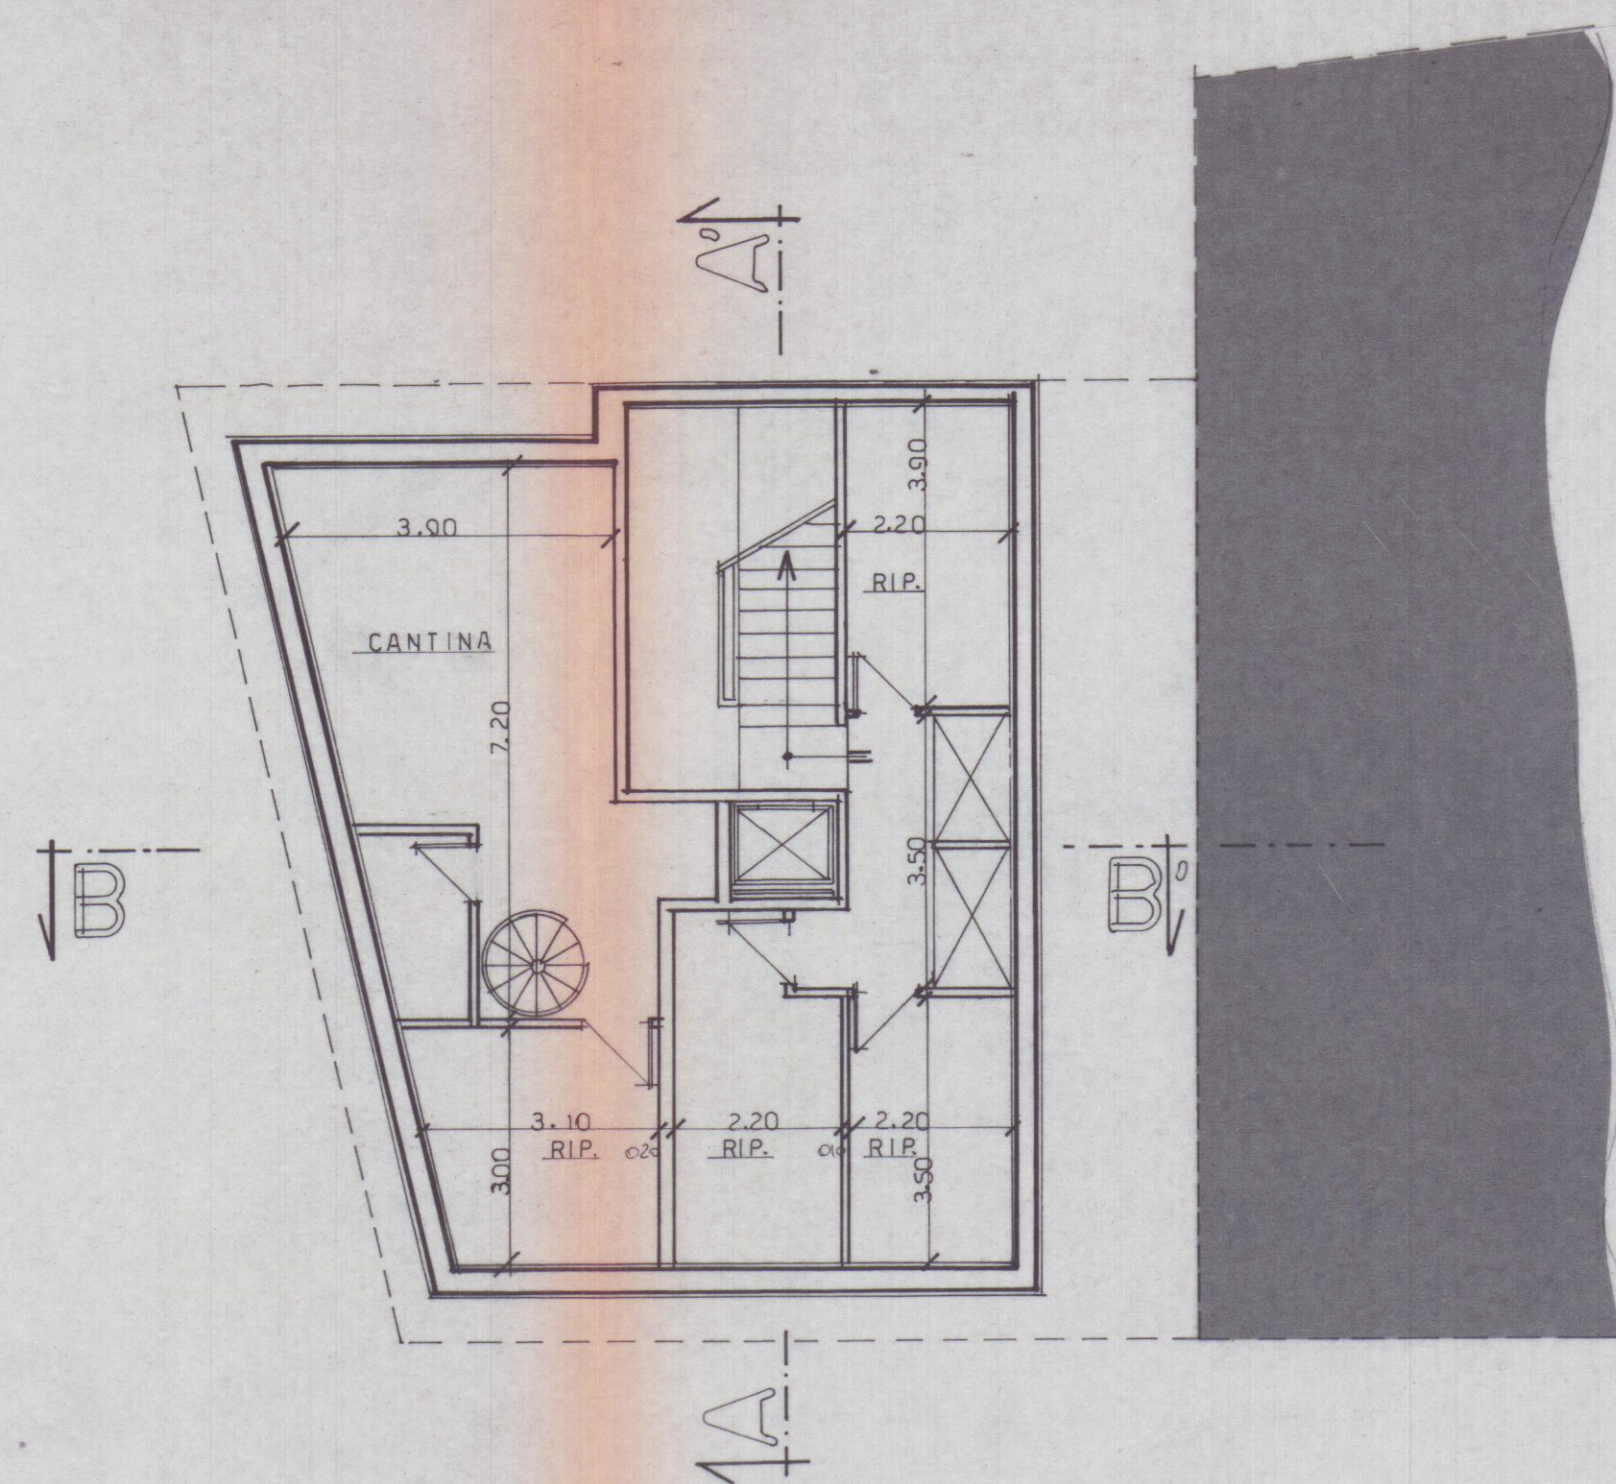

Piano Sottotetto

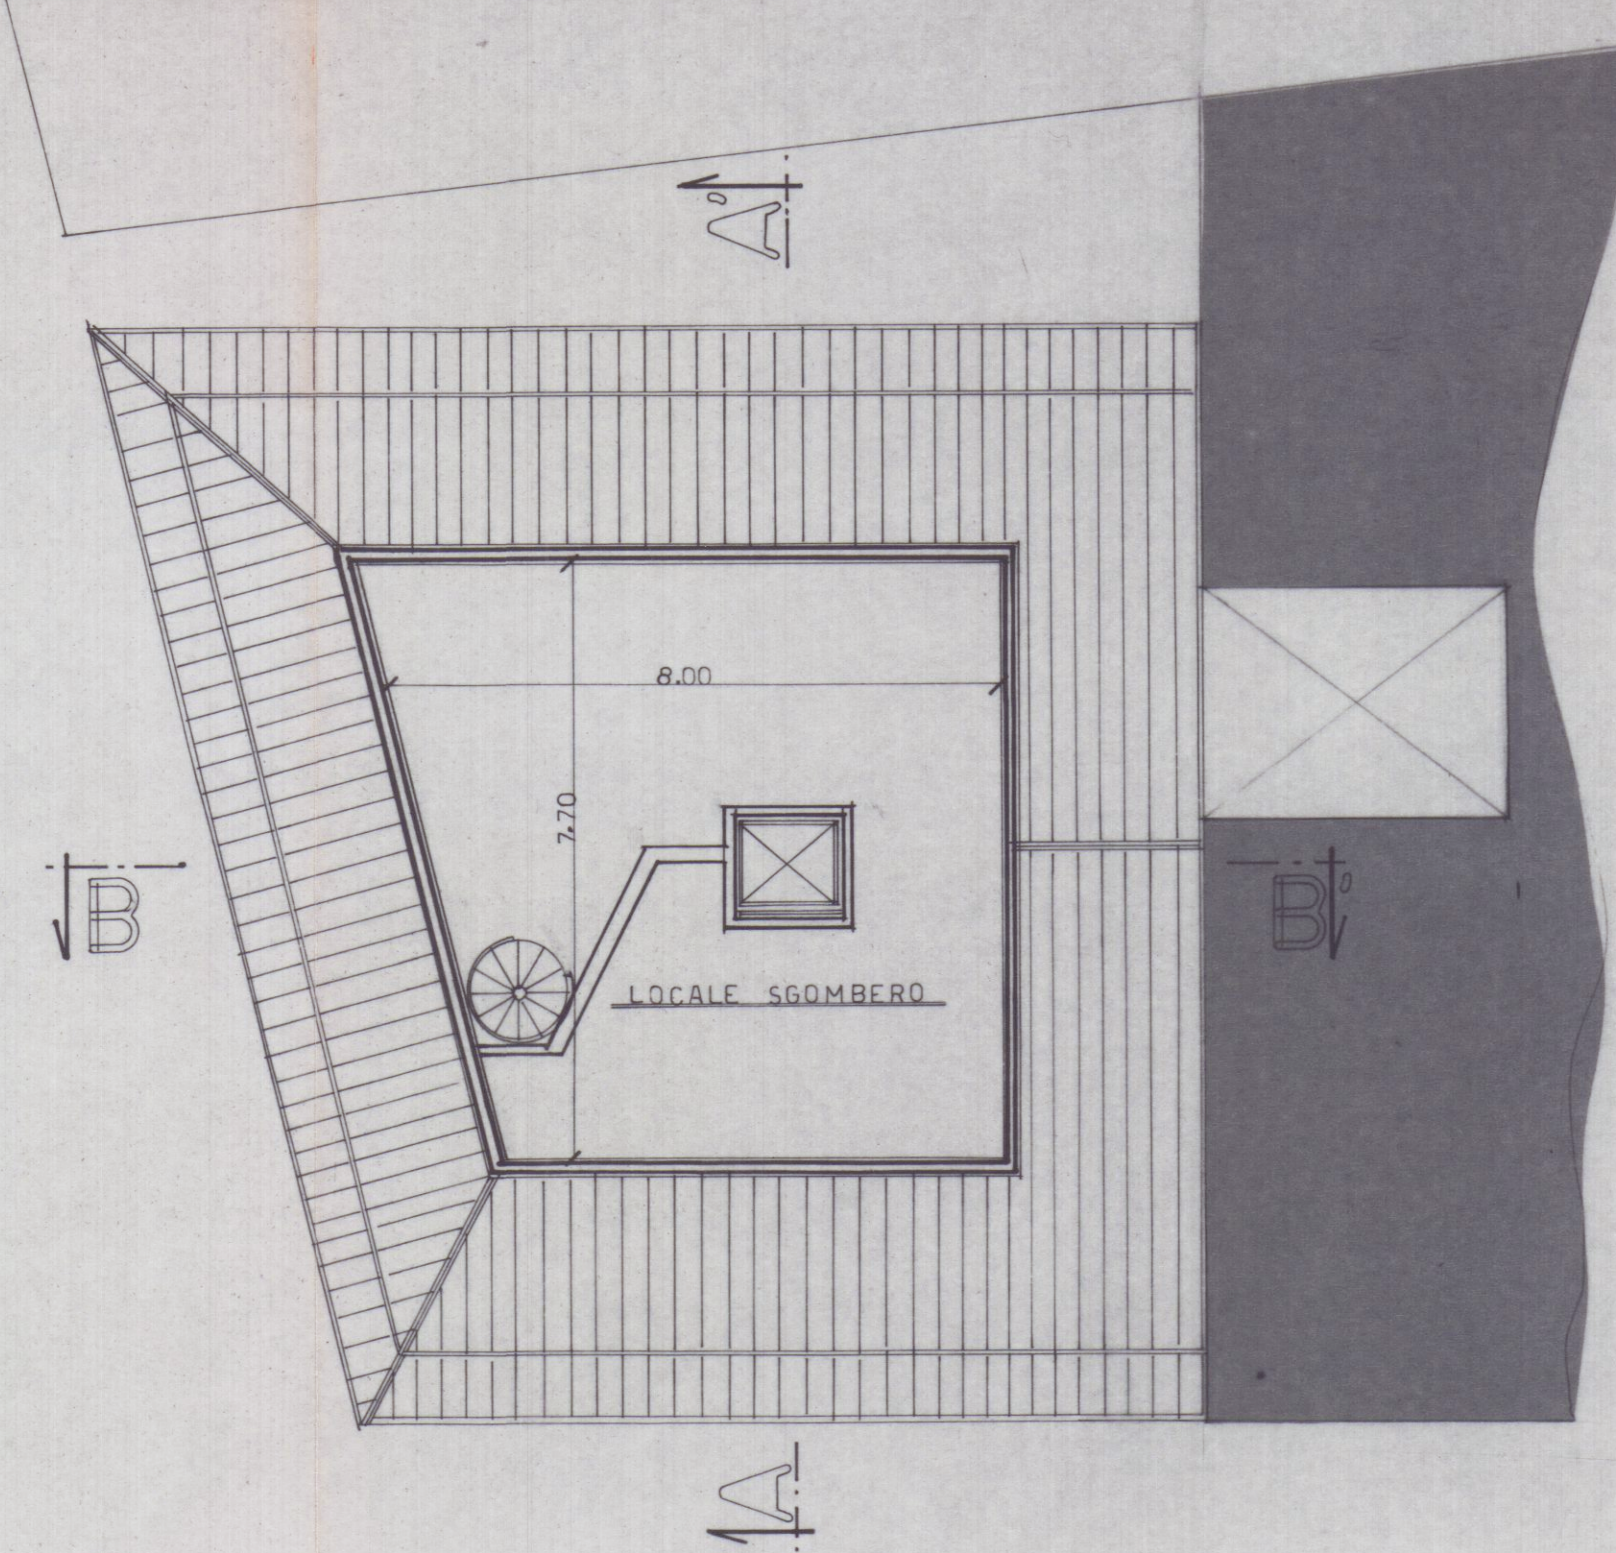

Copertura

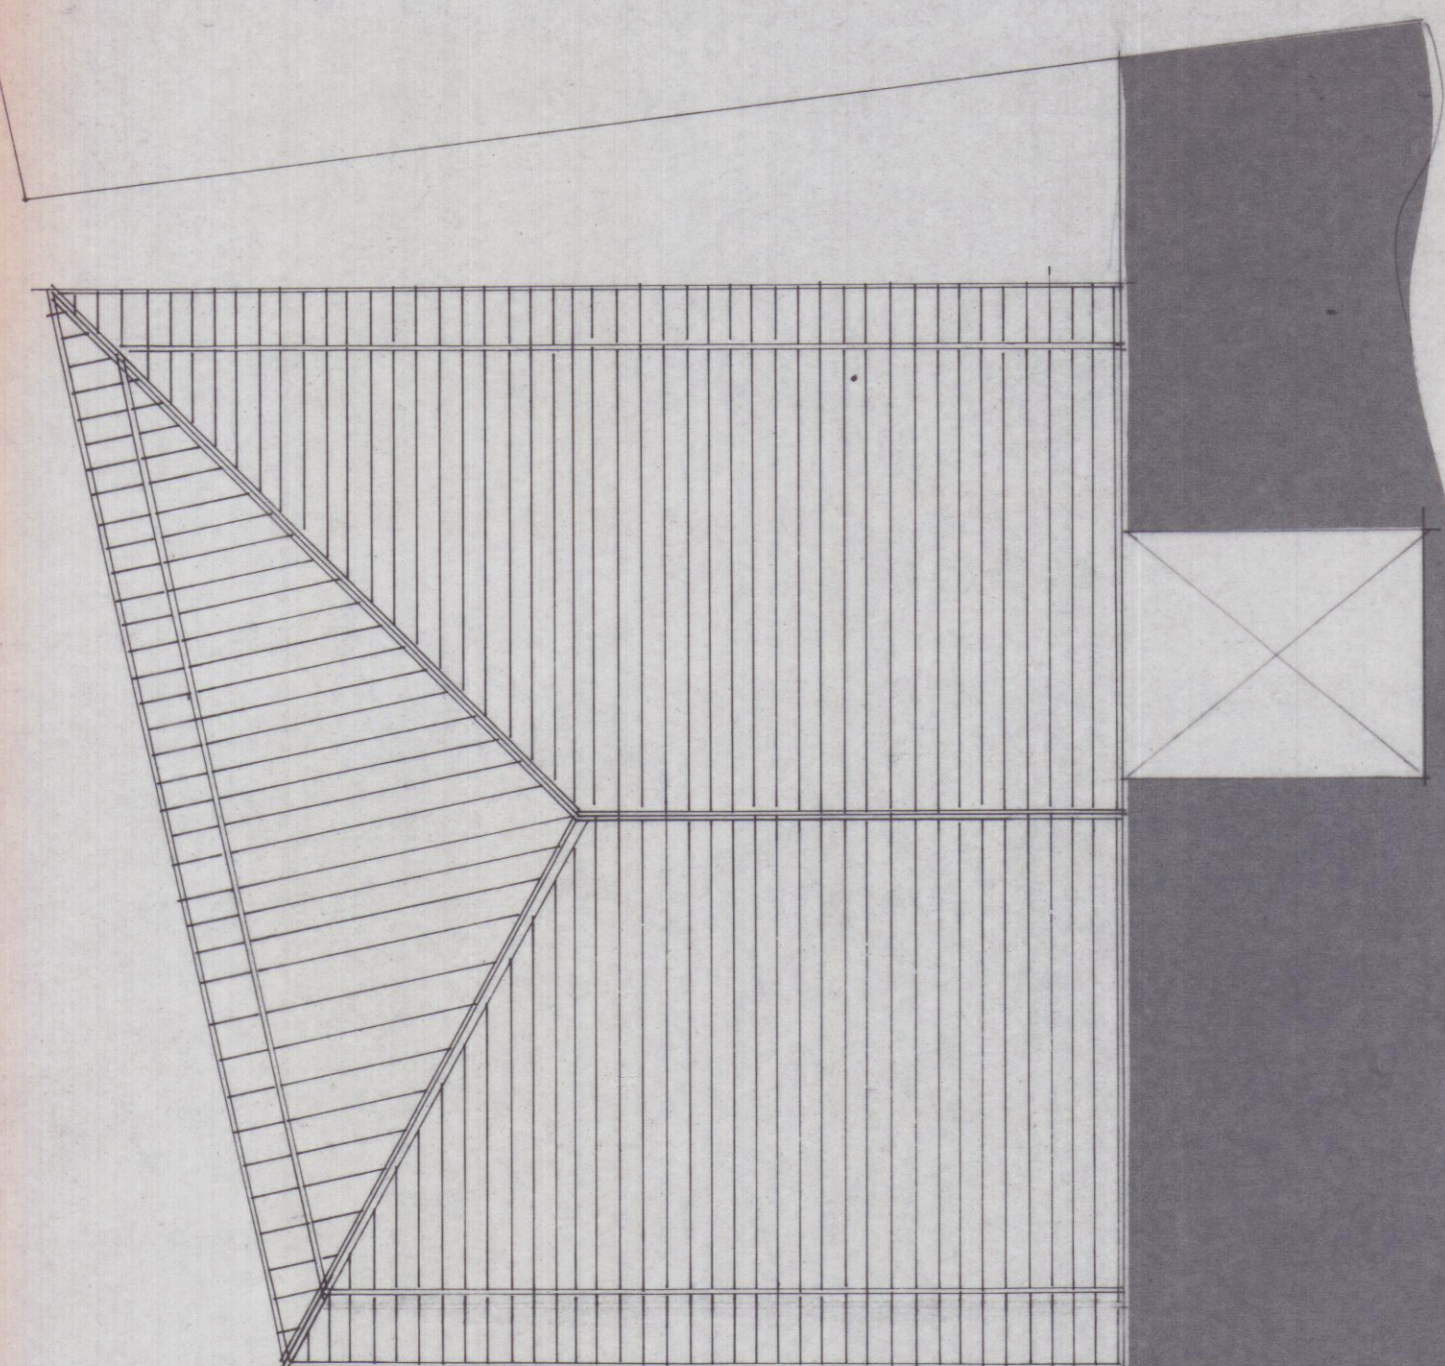

STUDIO TECNICO GEOM. RICCI GIORGIO - Carrara - tel 0585- 75145

Immobiliare CASTRUCCIO s.r.l.

IND. DATA MODIFICHE SIGLA

DENOMINAZIONE: **RISTRUTTURAZIONE EDIFICIO RESIDENZIALE**

TAVOLA: **PIANTE**

INDICE

DIS. N° 2


ARCHIVIO	DISEGNATO	APPROVATO	DATA	SCALA	DAL N°
			A 6.0. '91	1:100	SOSTITUISCE IL N°
					SOSTITUITO DAL N°

SENZA IL NOSTRO CONSENSO QUESTO DISEGNO NON SI PUÒ RIPRODURRE NE COMUNICARE.


APPROVATO
CONTRASTATO
IL TIPO

STATO DI PROGETTO


Approvato dal Sindaco alle condizioni
Indicate nella Concessione Edilizia
N. 12 del **13 FEB. 1992**
IL DIRIGENTE 1° DIPARTIMENTO
(Arch. Claudio Valfanti)

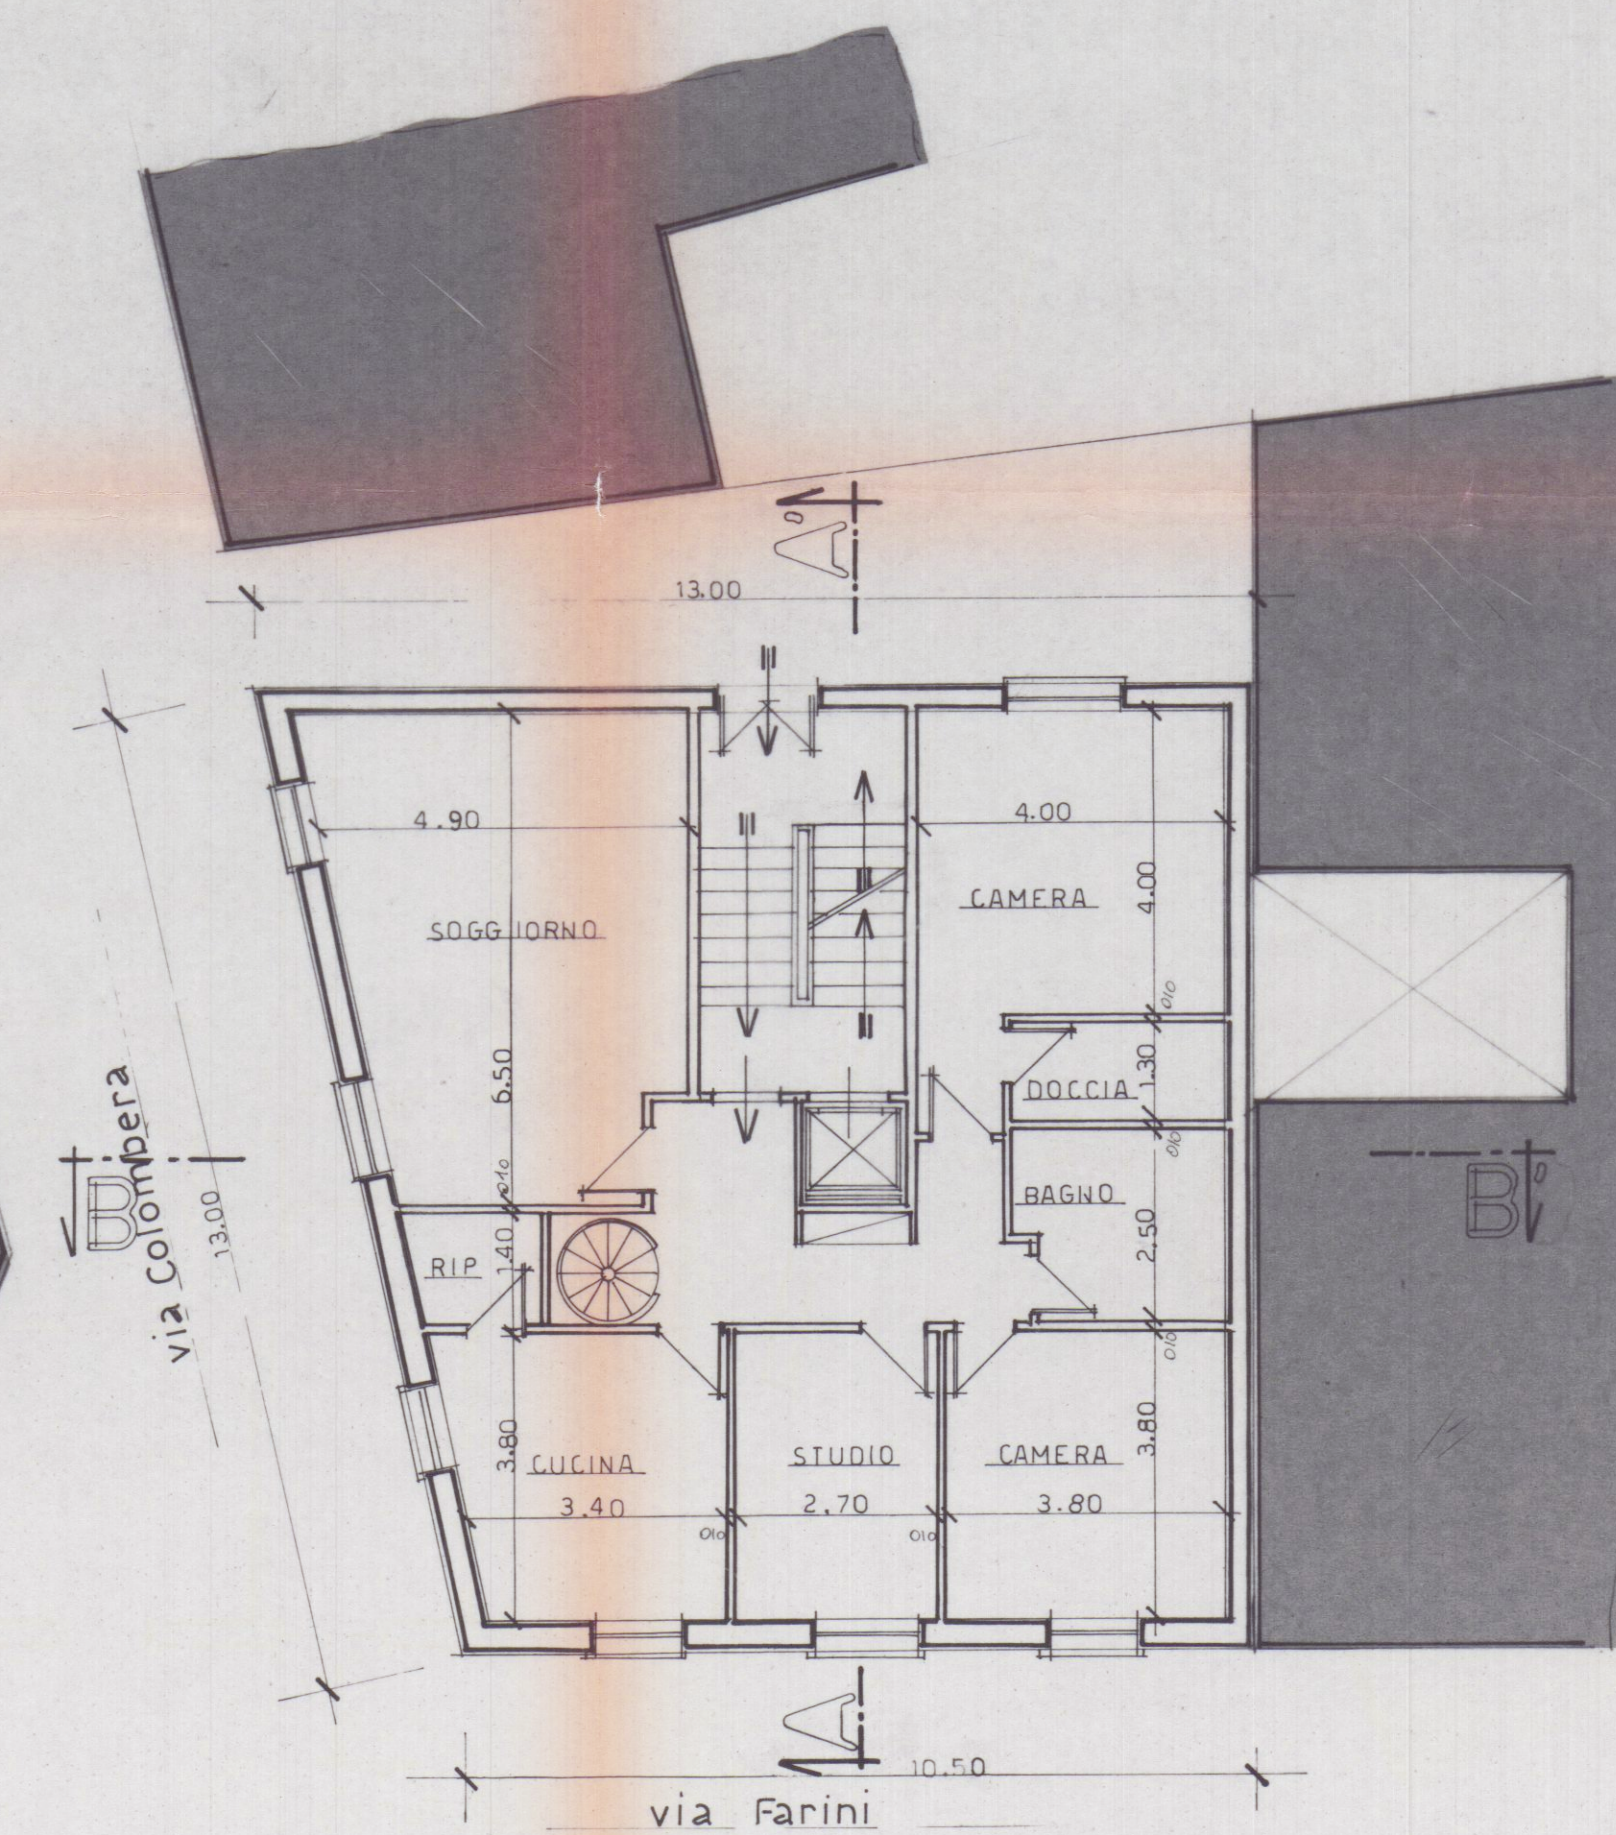

Piano Terra

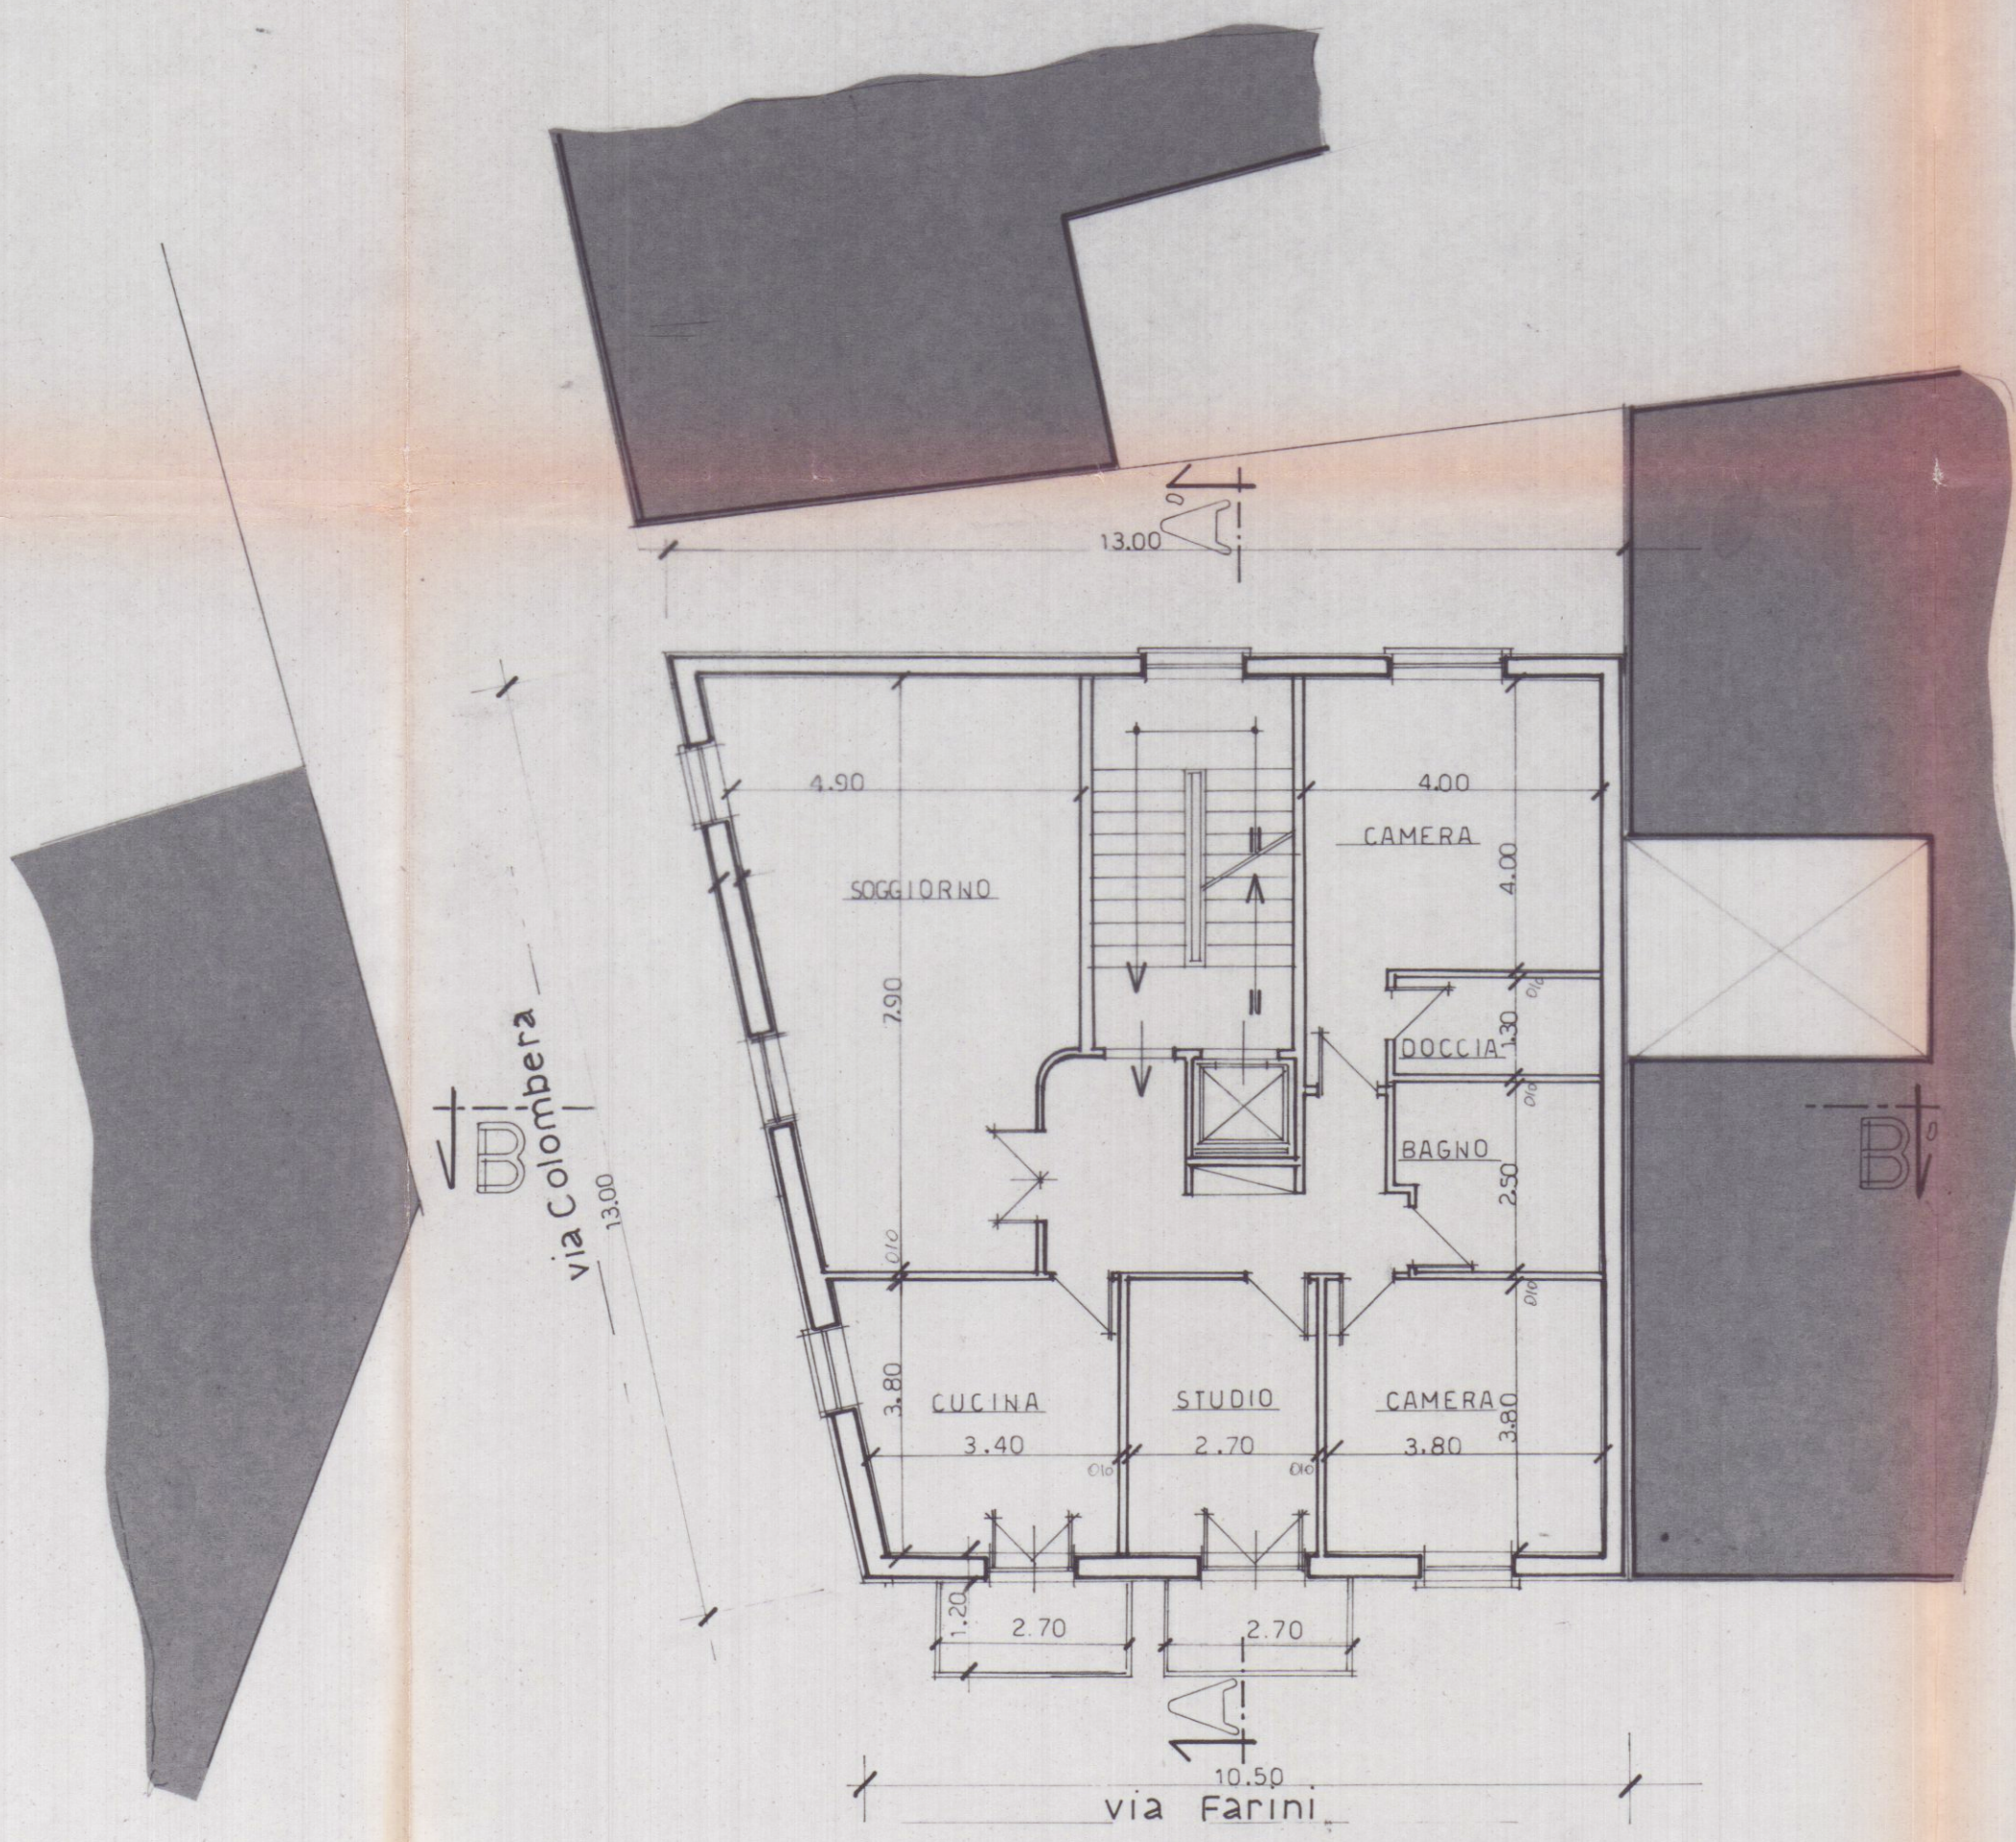

Piano Tipo (1°-2°)

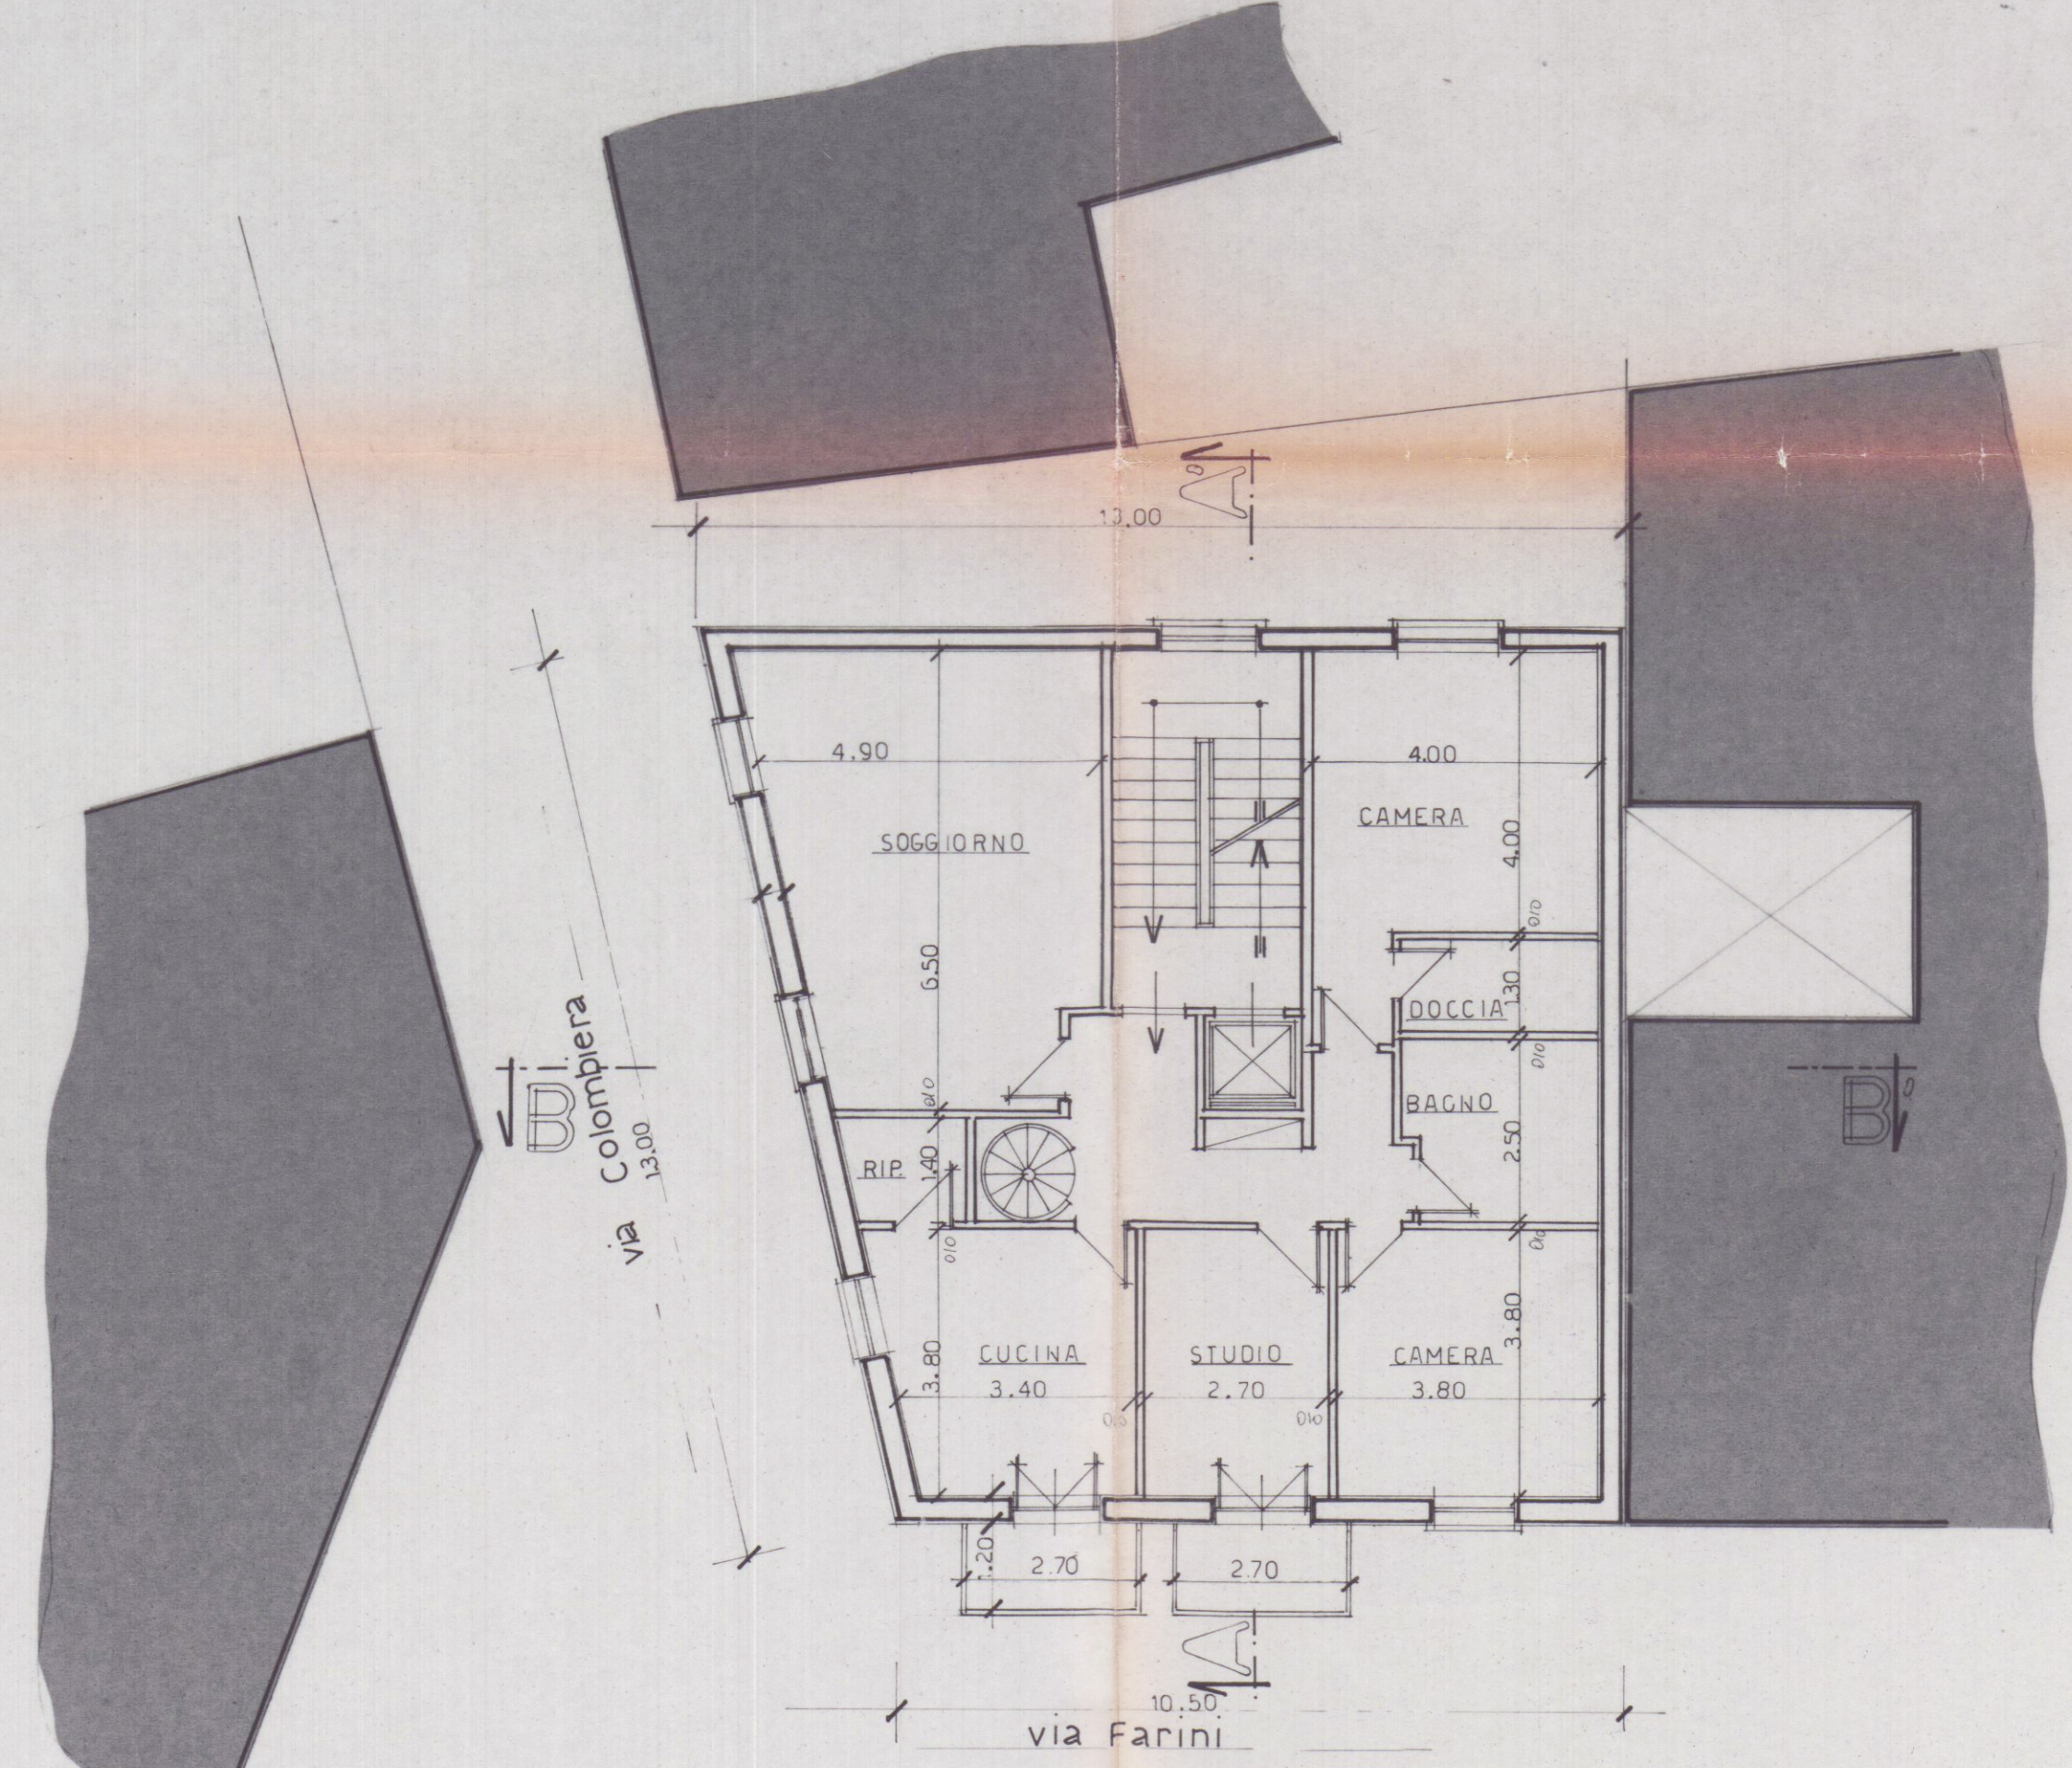

Piano Terzo