



STUDIO ASSOCIATO D.A.L.
ING. LUIGI DANESI


Via Prov. Carrara-Arezzo n. 91/ter
CARRARA

Tel. 0585/844630


COMMITTENTE		LAVORO	OGGETTO	SCALA	
SIG. CORSI ROBERTO	RISTRUTTURAZ. DI CASA AD USO CIVILE ABITAZIONE	PLANIMETRIE PIANTE PROSPETTI SEZIONE	1:1000	1:500	
			1:100		
			DATA: AGOSTO 1992		
PROGETTISTA:		ING. LUIGI DANESI		TAV. UNICA	

VARIANTE
 APPROVATO

VARIANTE
 Approvato dal Sindaco alle condizioni della concessione originaria n. 253 del 14/1/92
 CARRARA, il 1-8 DIC. 1992
 IL DIRIGENTE (DIPARTIMENTO Arch. Claudio Varriani)

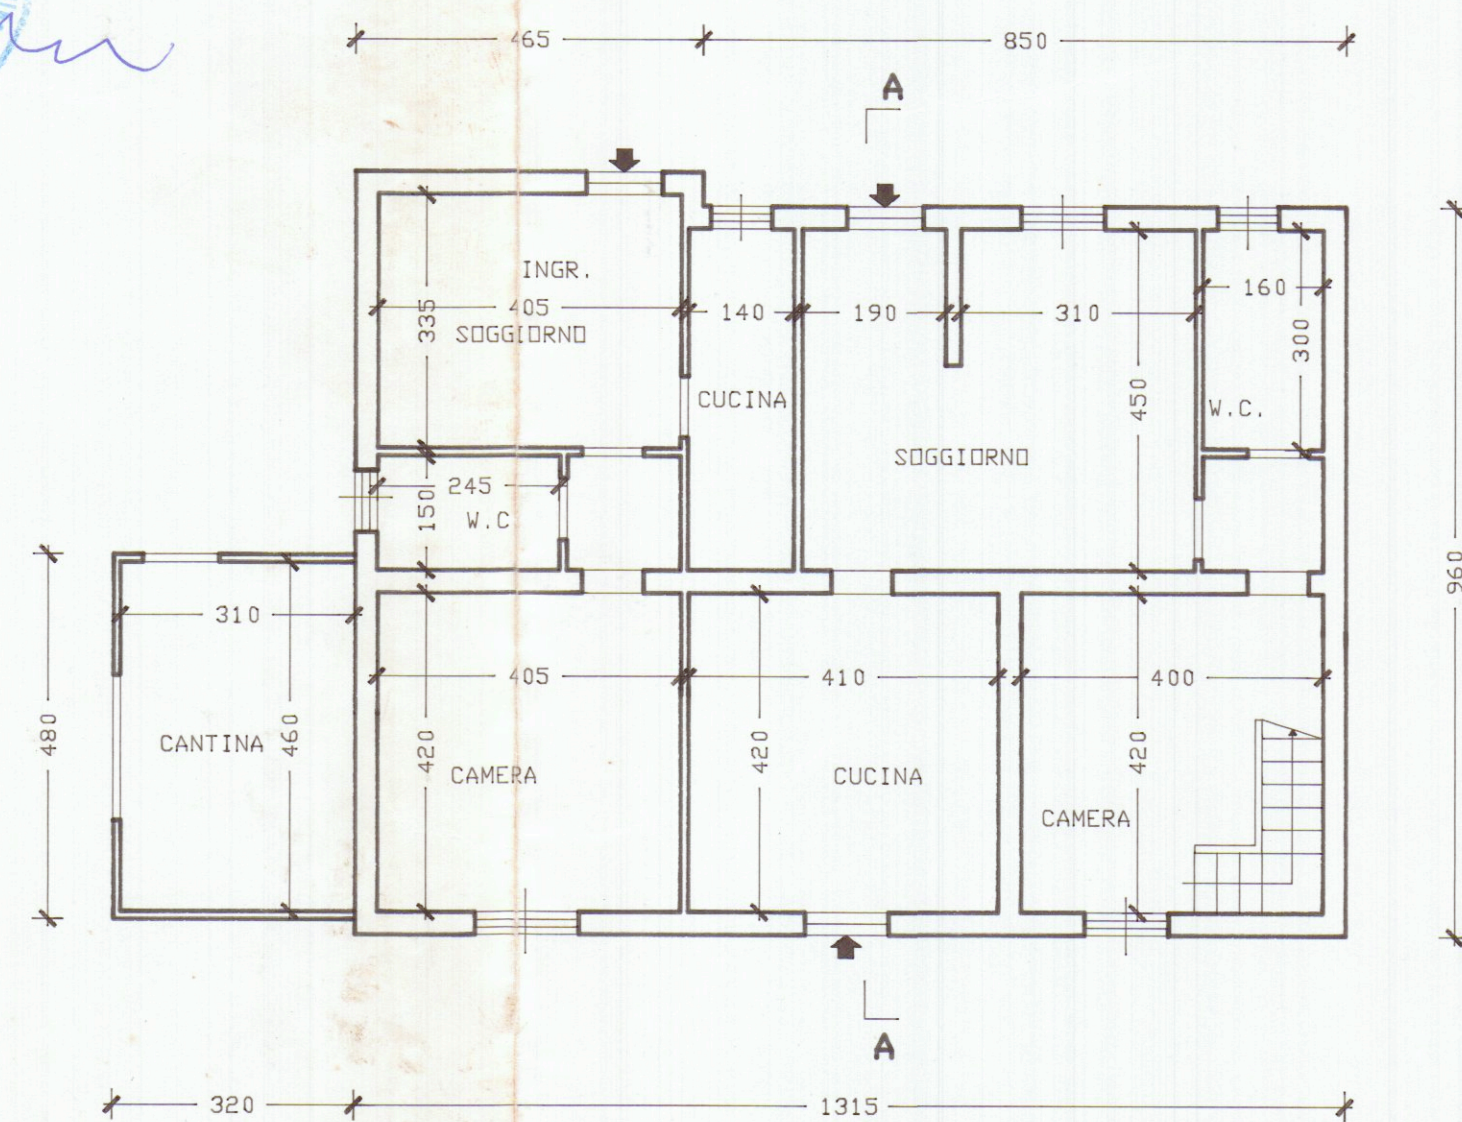


PIANTA PIANO TERRA

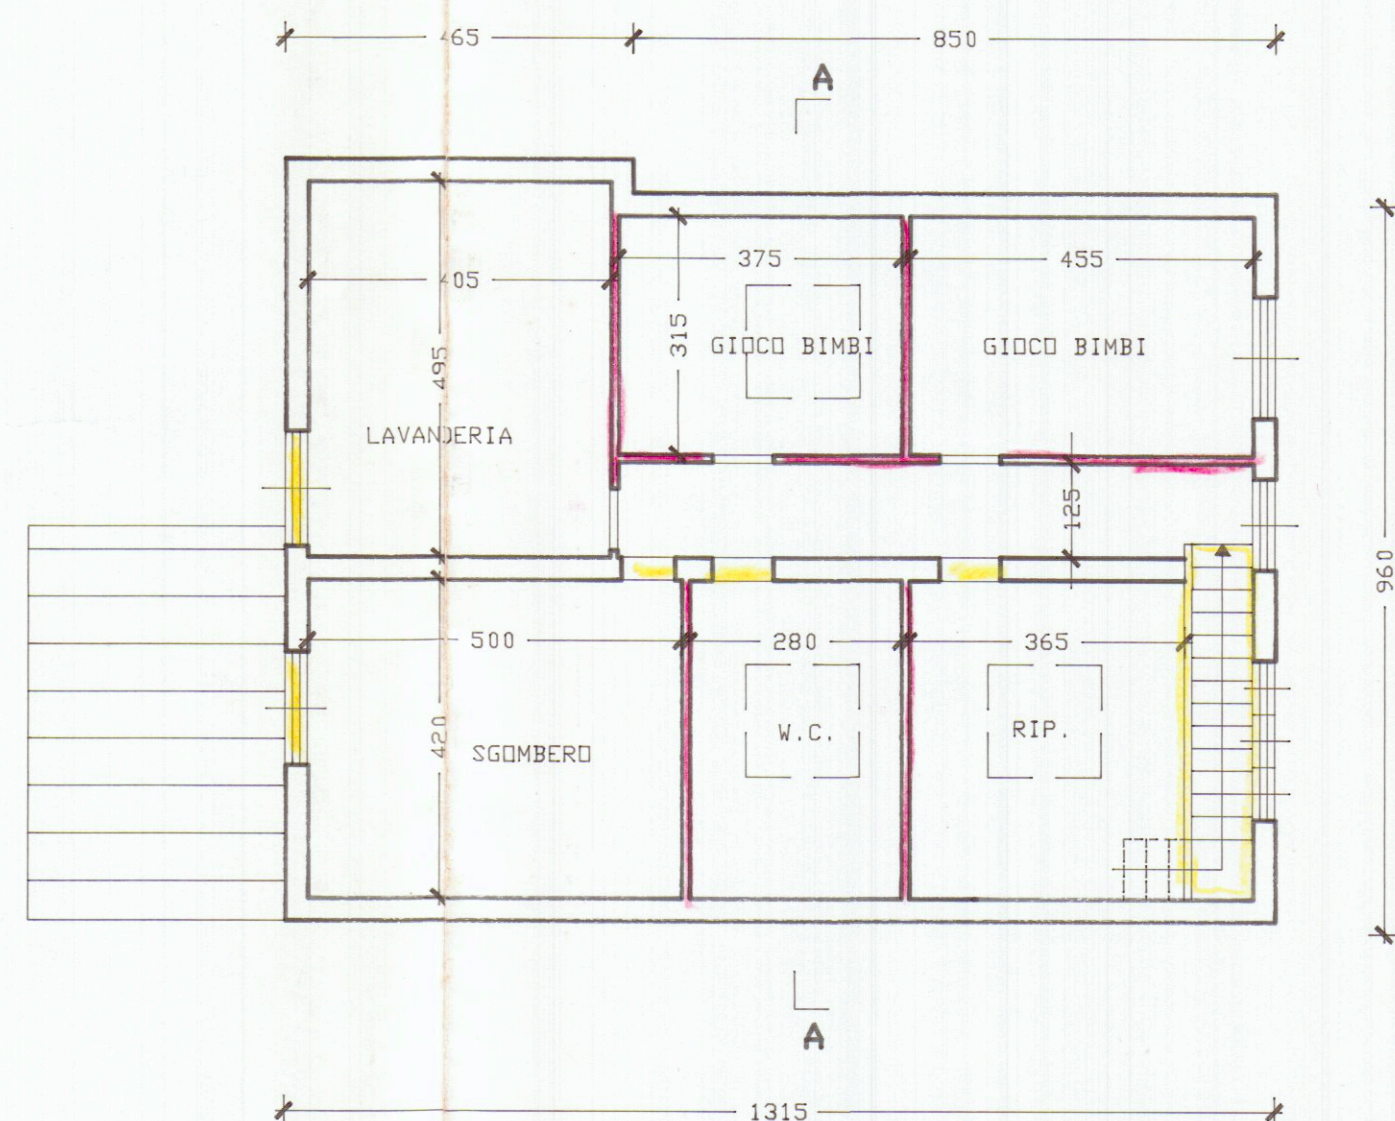


PIANTA PIANO SOTTOTETTO




PROSPETTO SUD

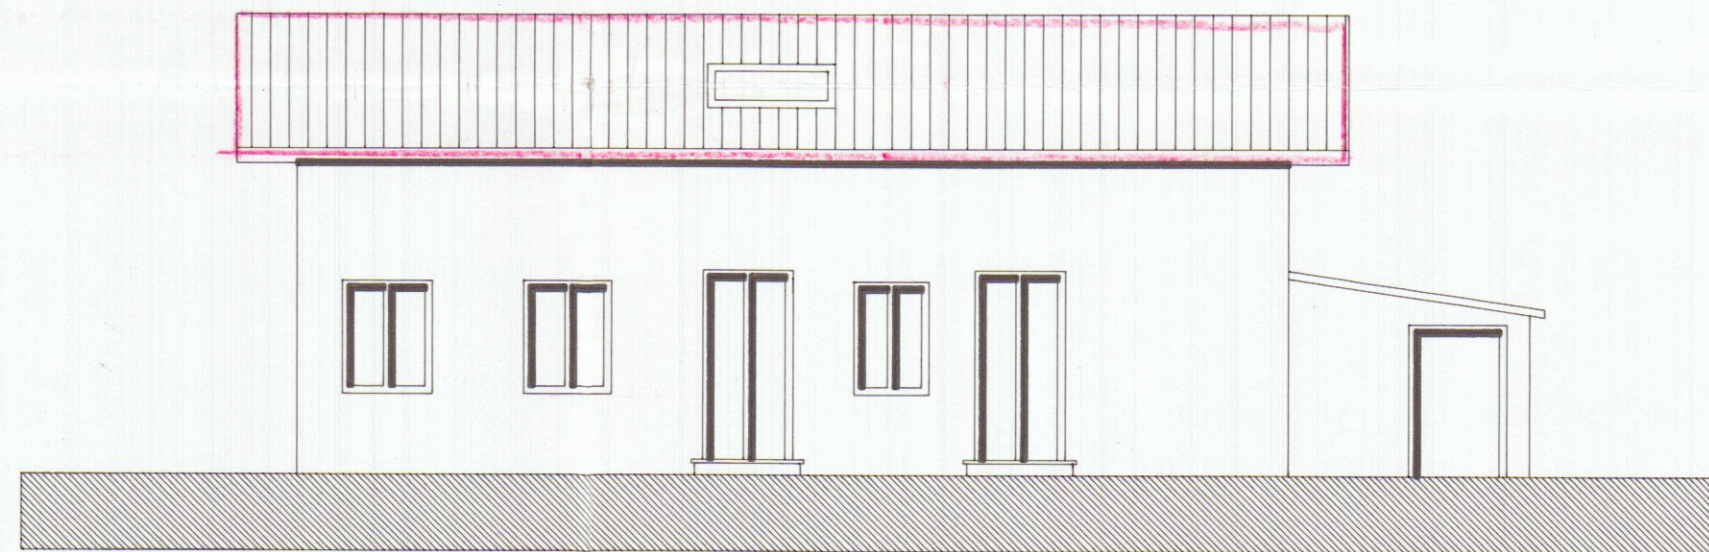


PROSPETTO NORD

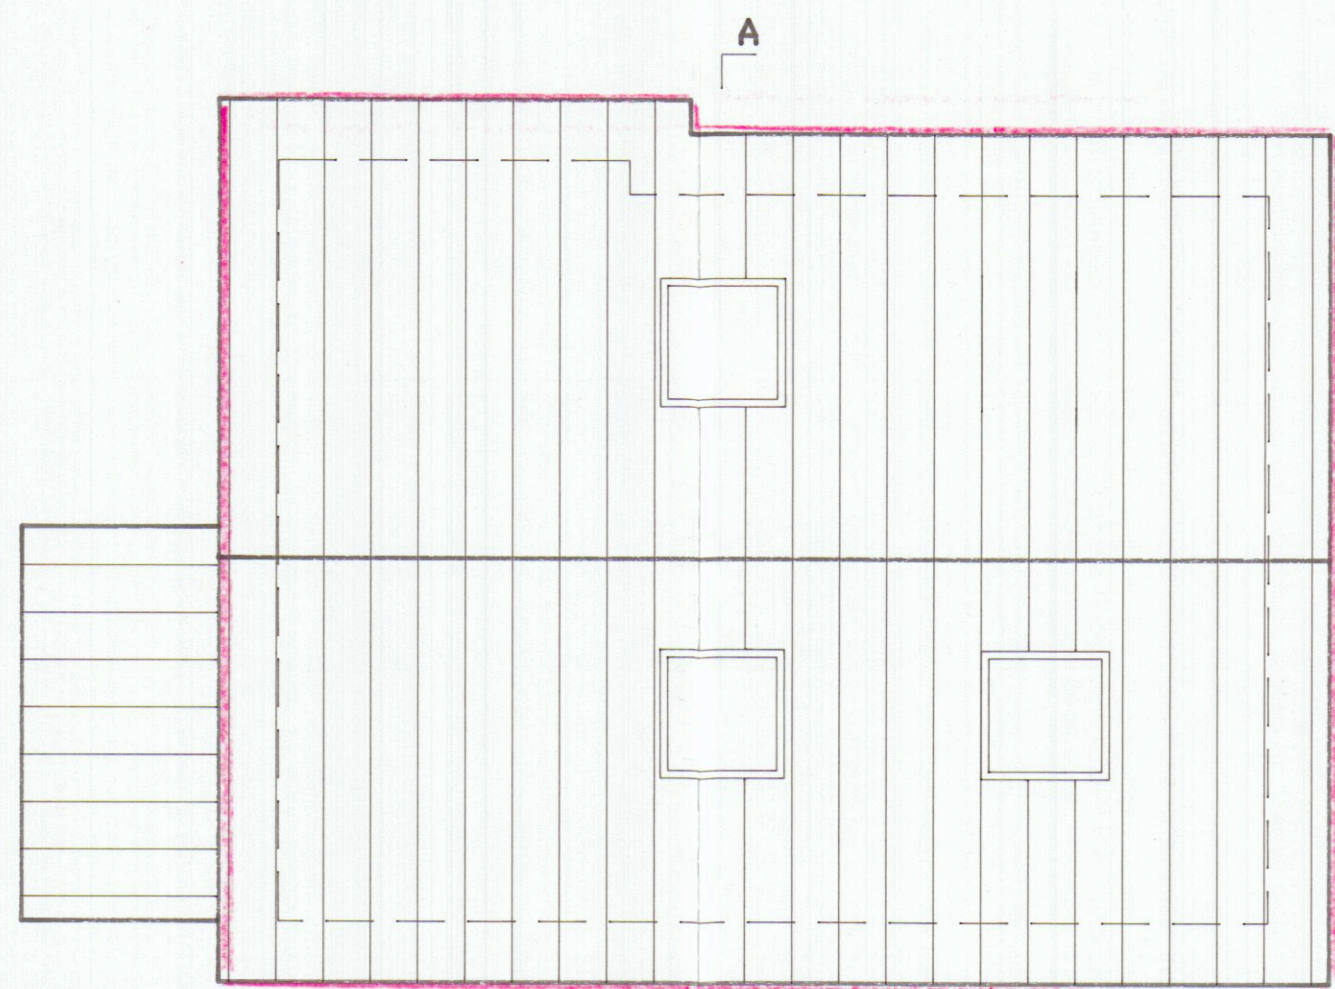


PIANTA COPERTURA

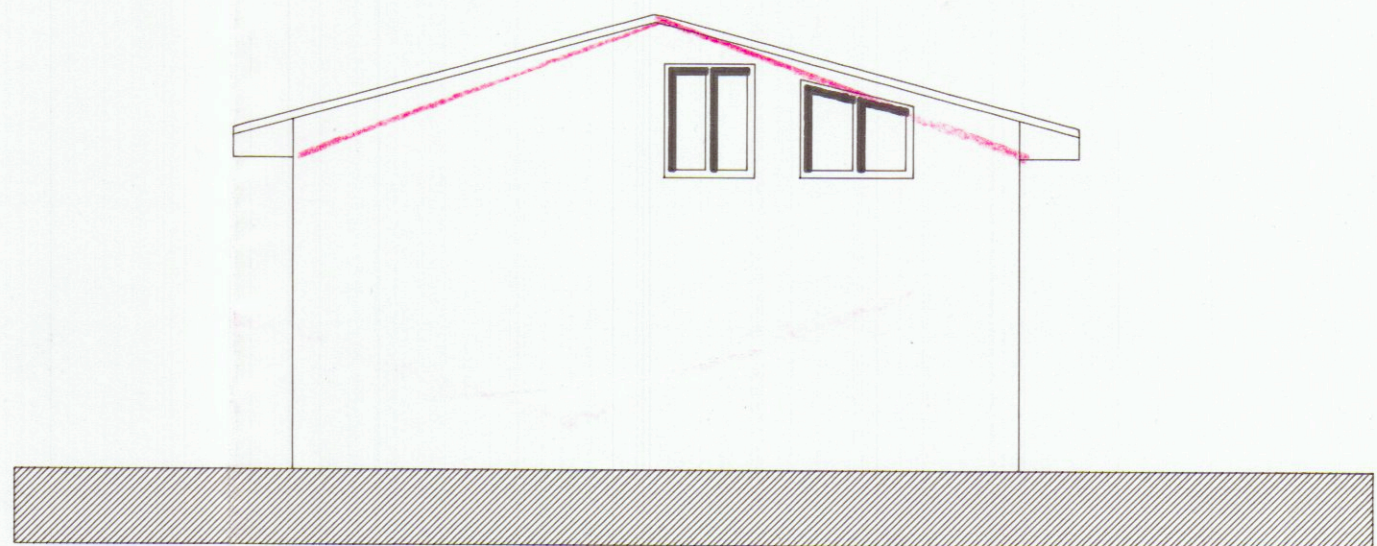

PROSPETTO EST

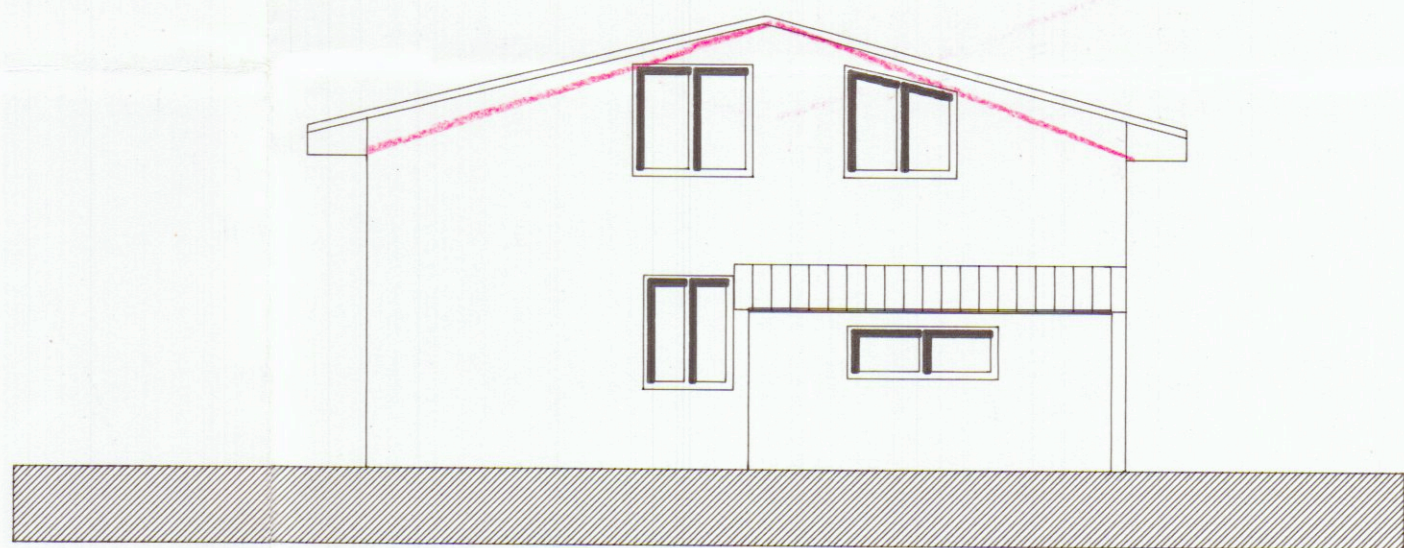

PROSPETTO OVEST

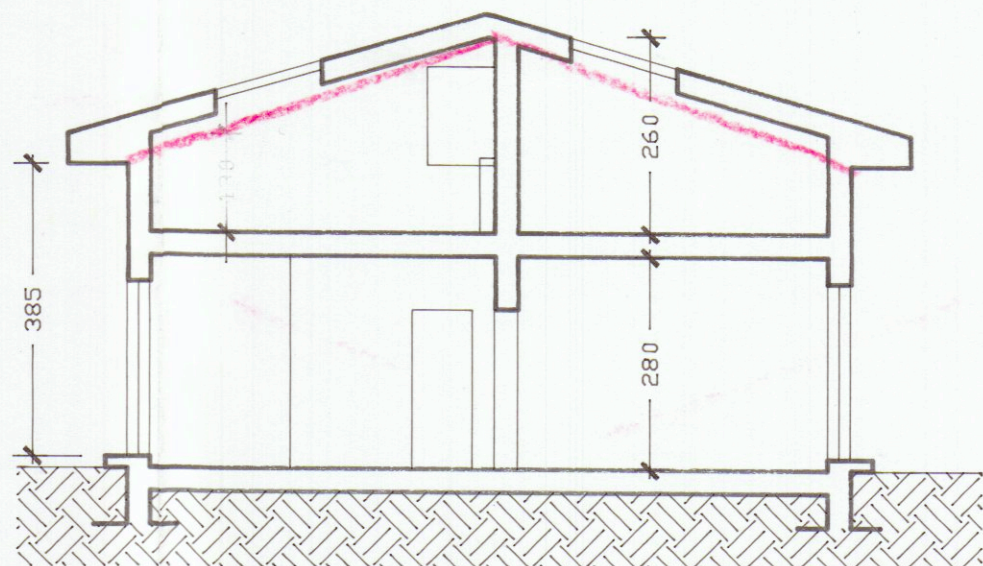

SEZIONE A-A