

11 APR 1970

VARIANTE
APPROVATO

CONTROLLATO
IL 28 GIU. 1970

CARRARA
Mare di Carrara
Viale Litoraneo

PROGETTO PER LA COSTRUZIONE
DI EDIFICIO AD USO DI CIVILE AB-
TAZIONE E COMMERCIO

proprietà: EDILMARE

Tavola n° **5**

PROSPETTI - scala 1:100
SUD

FABBRICATO: **B**


Approvato dal Sindaco alle condizioni
Indicate nel permesso di costruzione
N° del 8 GIU. 1970

L'ING. CAPO
Mignini




VARIANTE

Doc. Arch. LUCIANO POGGI

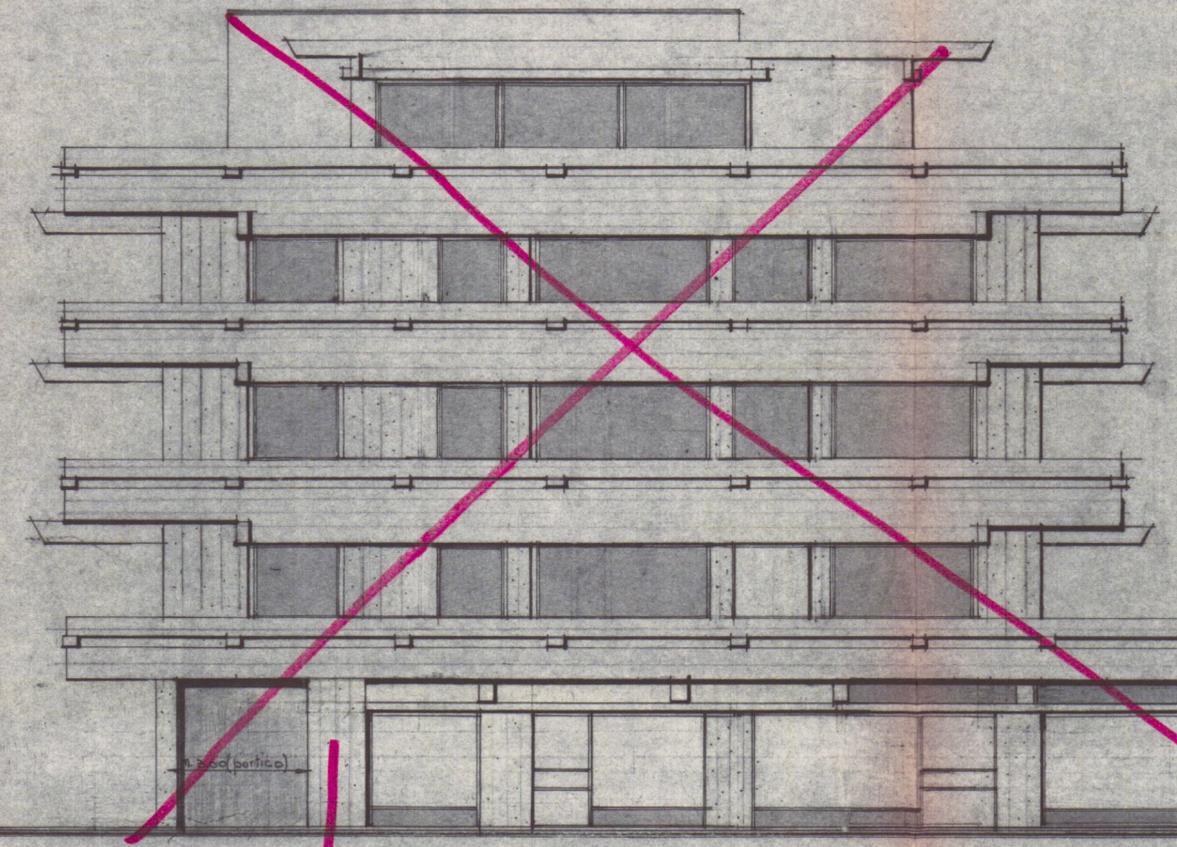

VEDI **(C)**

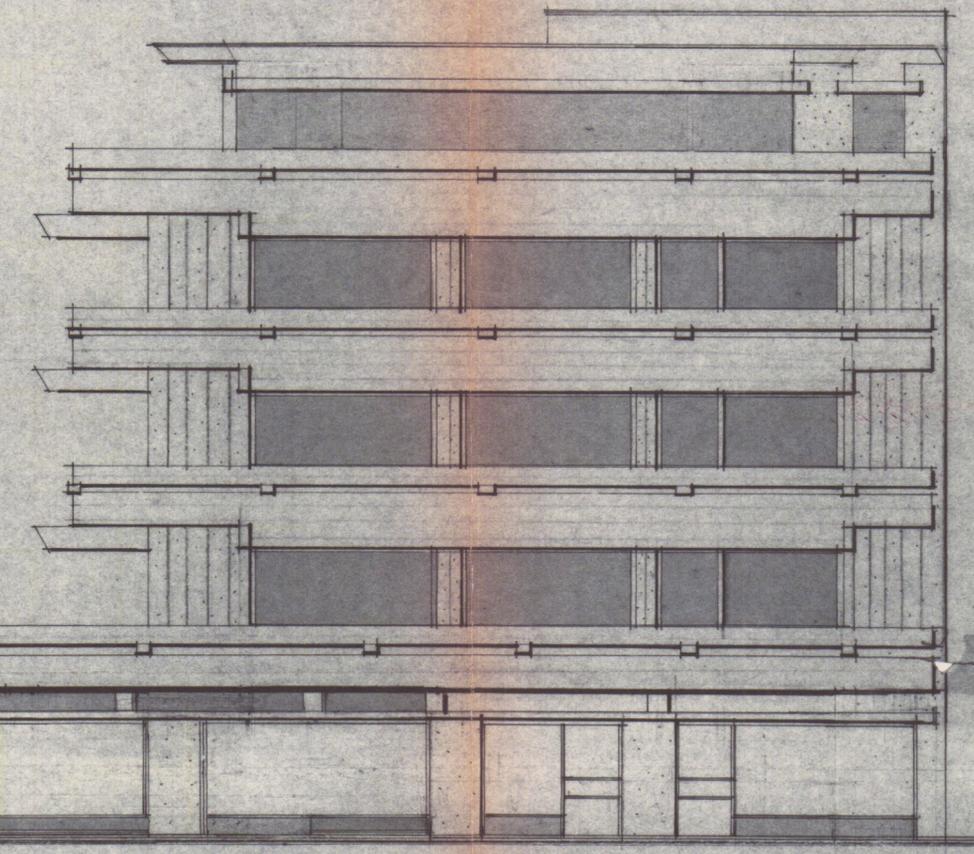

(B)

Prospetto sud 1:100