


PROGETTO DI FABBRICATO DI CIVILE ABITAZIONE
sito in Carrara, via Brigate Partigiane

ORDINE DEGLI ARCHITETTI DI MASSA-CARRARA	data:	TAV.	4
dott. arch. GHIRLANDA ATTILIO	28		1:10
Cod. Fisc. GHR TTL 46810 B832P	progettista	Dott. Arch. ATTILIO GHIRLANDA	
	dirett. lavori	Dott. Arch. ATTILIO GHIRLANDA	
	EDILMANE	re	
PROPRIETARI FACONTI GIUSEPPE e FRANCESCO			
SEZIONI			


APPROVATO
3 NOV. 1981
CONTROLLATO
IL 10/100



Approvato dal Sindaco alle condizioni
Indicate nella Concessione Edilizia
del 3 NOV. 1981
L'ING. CAPO

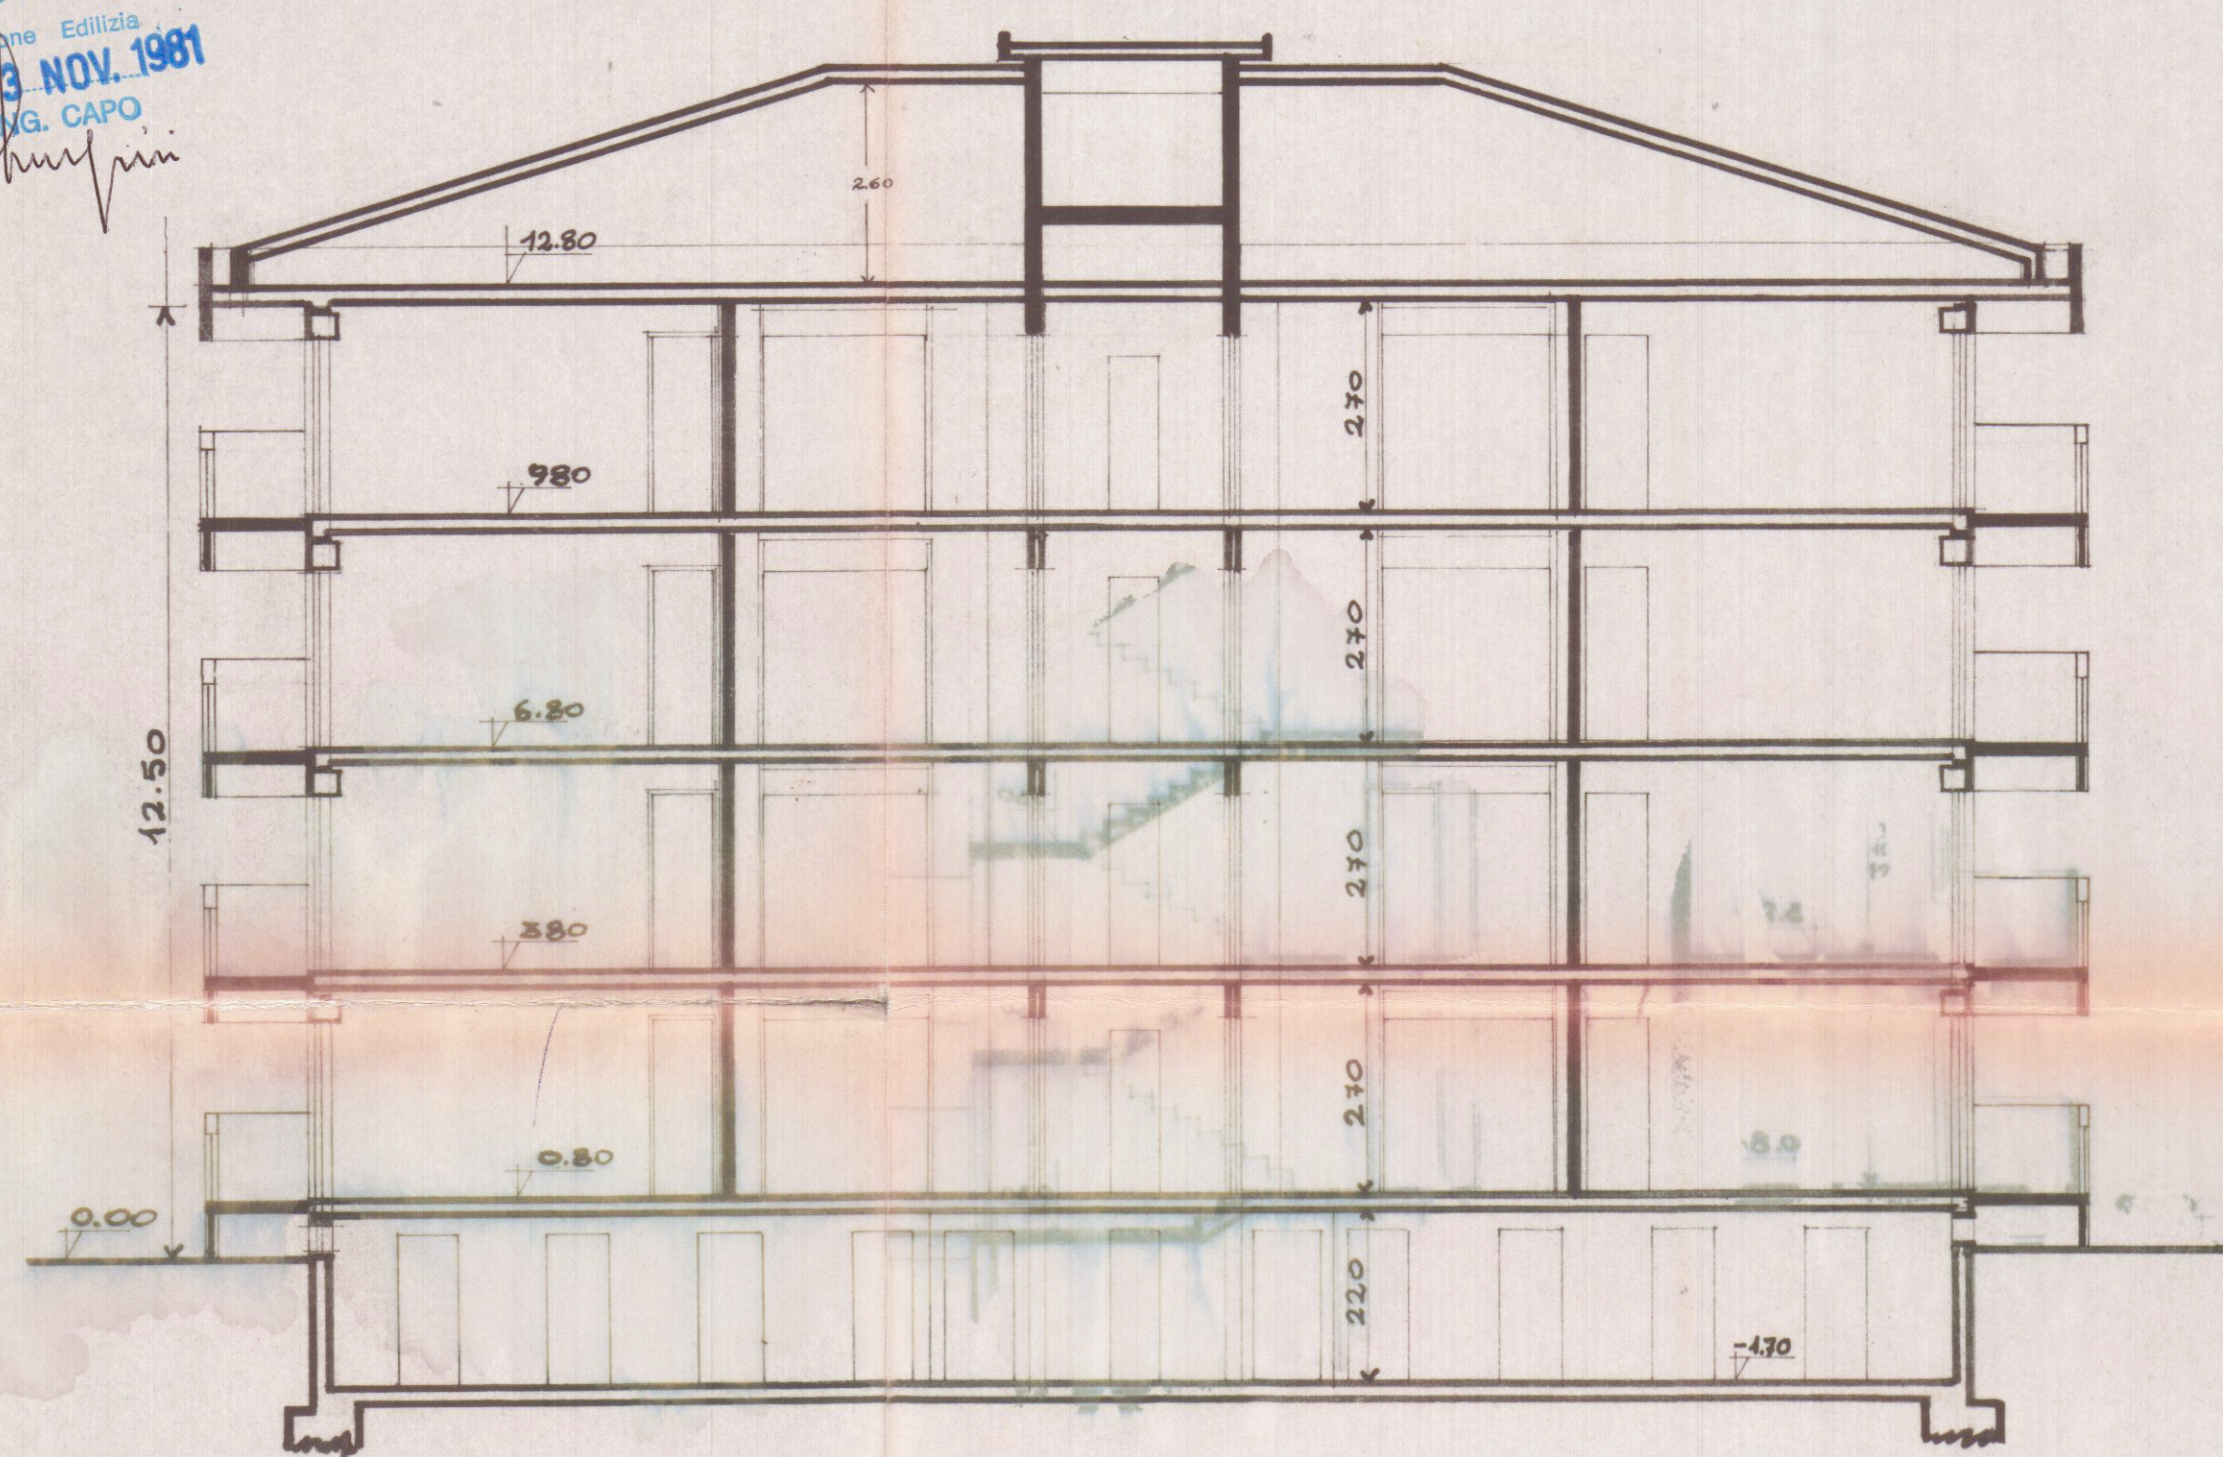

SEZ. A-A

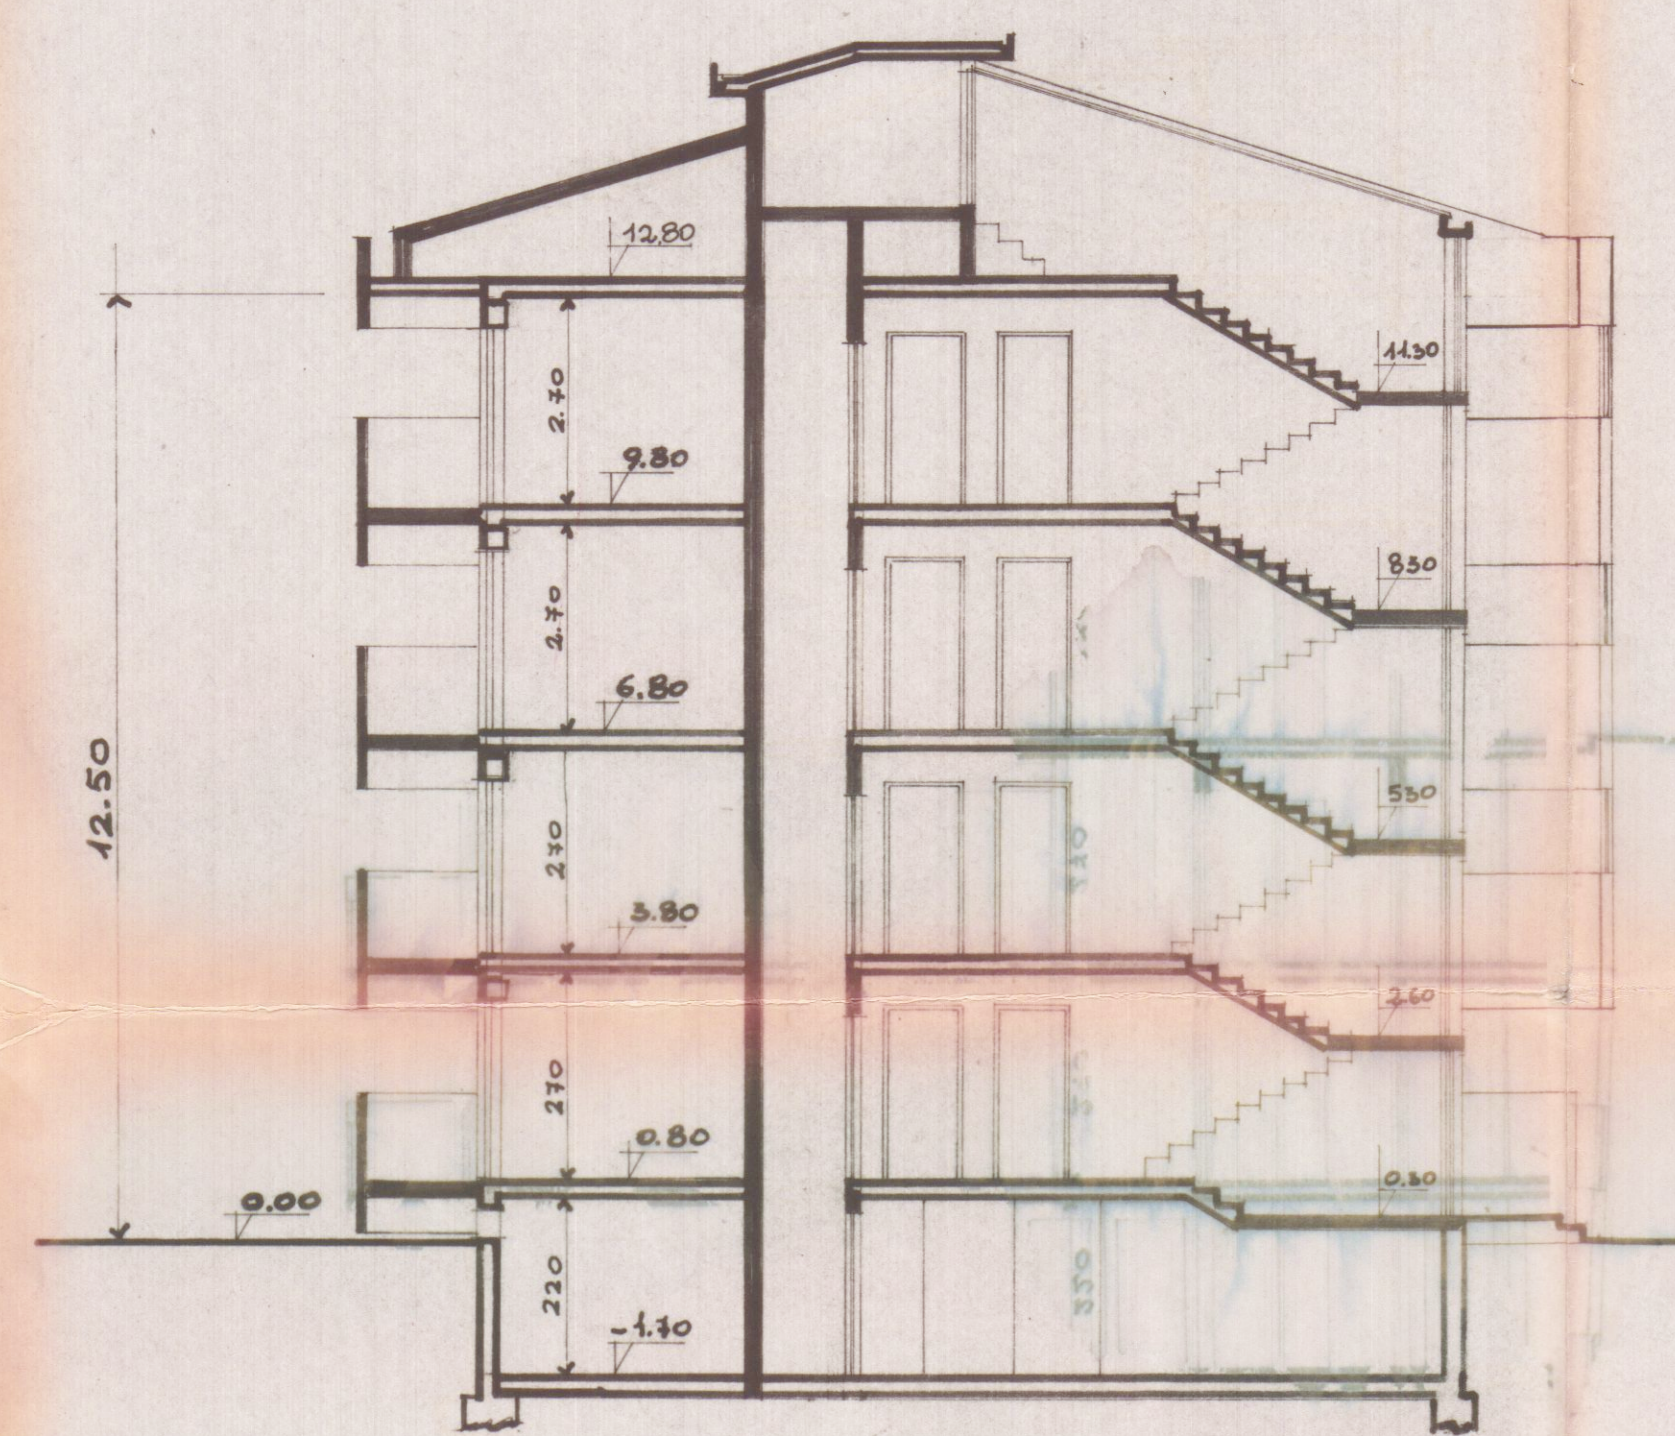

RAPP. 1/100

SEZ. B-B