


27 DIC. 1973


|                                                                    |             |
|--------------------------------------------------------------------|-------------|
| ARCH. SILVESTRO TELARA                                             |             |
| SIG. RE BRUNA E ROSA PAGLINI                                       |             |
| COSTRUZIONE CIVILE<br>ABITAZIONE<br>LOC. AVENZA<br>VIA CARRARECCIA | PLANIMETRIE |
| 1:2000<br>1:5000<br>1:1000                                         | <b>1</b>    |

**APPROVATO**  
27 DIC. 1973  
CONSOGLIO  
STUDIO TECNICO  
ARCHITETTO SILVESTRO TELARA  
N° 769  
Ing. S. Telara

Approvato dal Sindaco alle condizioni  
Indicate nel permesso di costruzione  
N° 98 del 27 DIC. 1973  
L'ING. CAPO  
mapp. 7579 - 7578 b

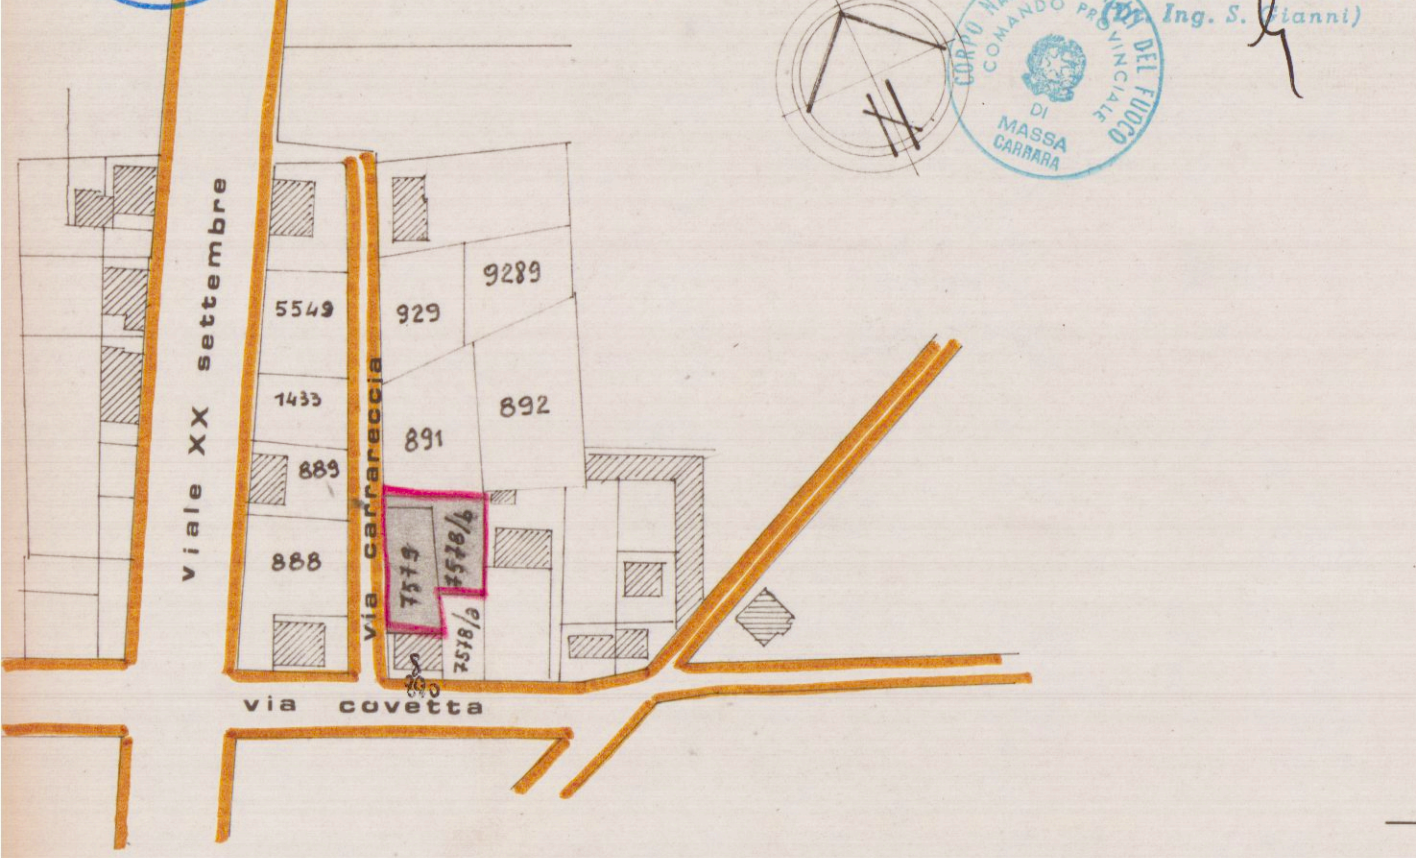

sviluppo 1:500

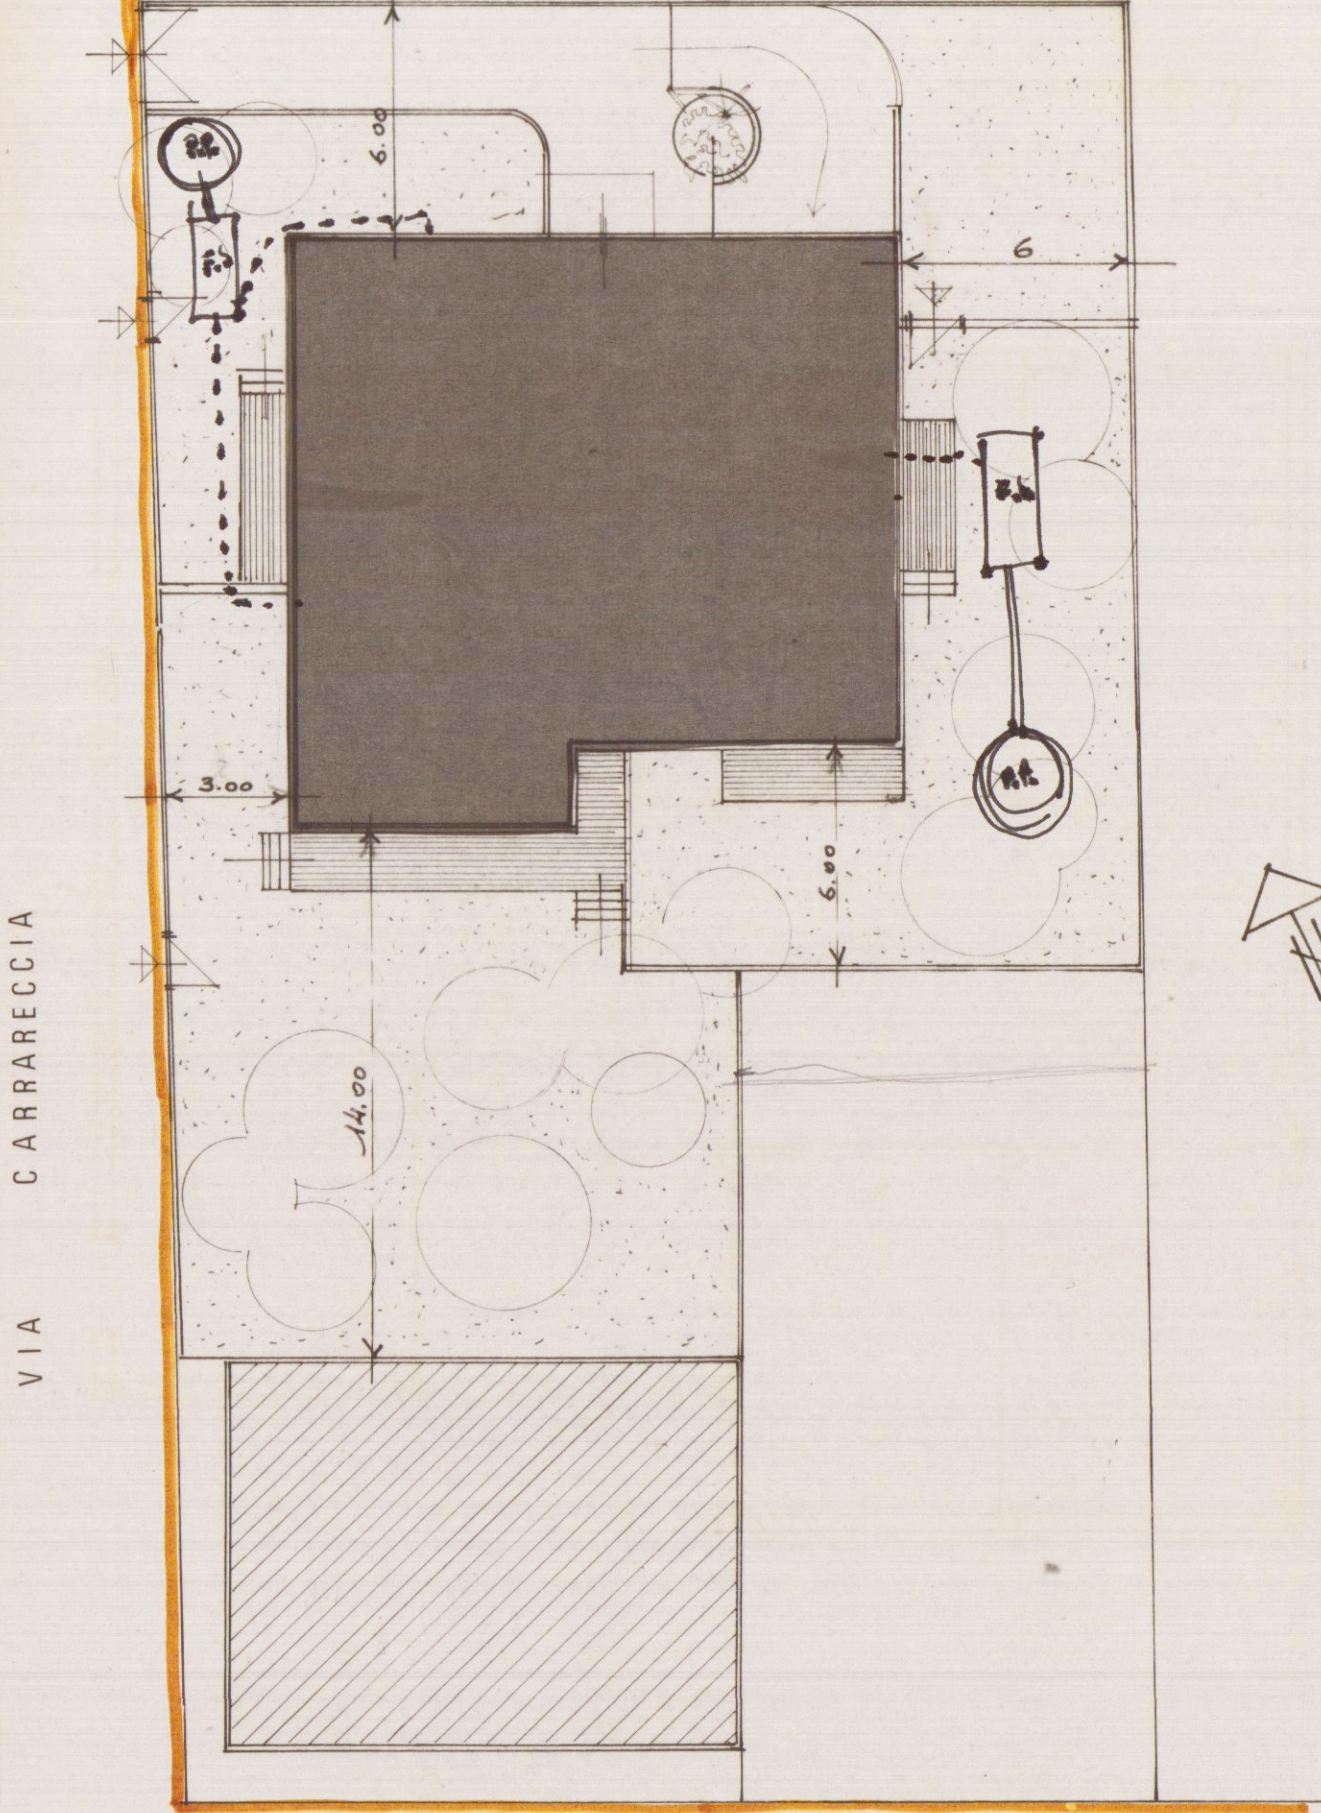

scantinato  
garages

