



Enrico Martelli

Viale XX Settembre 396, 54033 CARRARA (MS) Tel. e fax 0585-789975
e-mail: enricomartelli@gmail.com P.IVA 0187646451

Ubicazione:		Comune di CARRARA	
Richiedente/i:		Via Strada Vicinale di Turigliano	
Progetto di:		Sig. Bedini Carlo	
Contenuto Tavola:			
PIANTE, PROSPETTI, SEZIONI			
Progettista:		Arch. Enrico Martelli	
Data:		29.06.10	
Foglio:		378	
Scala:		disegno: 1:100	
N° Tavola:		A2	
Indice:		Tipo di variante:	
Riepilogo Grafici Architettonici		Data / Nome	
Stralci Tabelle e Schemi		A1	
Rendering		A3	

APPROVATO



COMUNE DI CARRARA

SETTORE URBANISTICA

Approvato dal Dirigente alle condizioni

Indicate nel permesso di costruire


nr. 64 del 29.06.10

elaborato grafico Tav. 378 esaminato


dal Nucleo Valutazione del 29.06.10

Il Responsabile del procedimento


(Martella Rom. Versano)

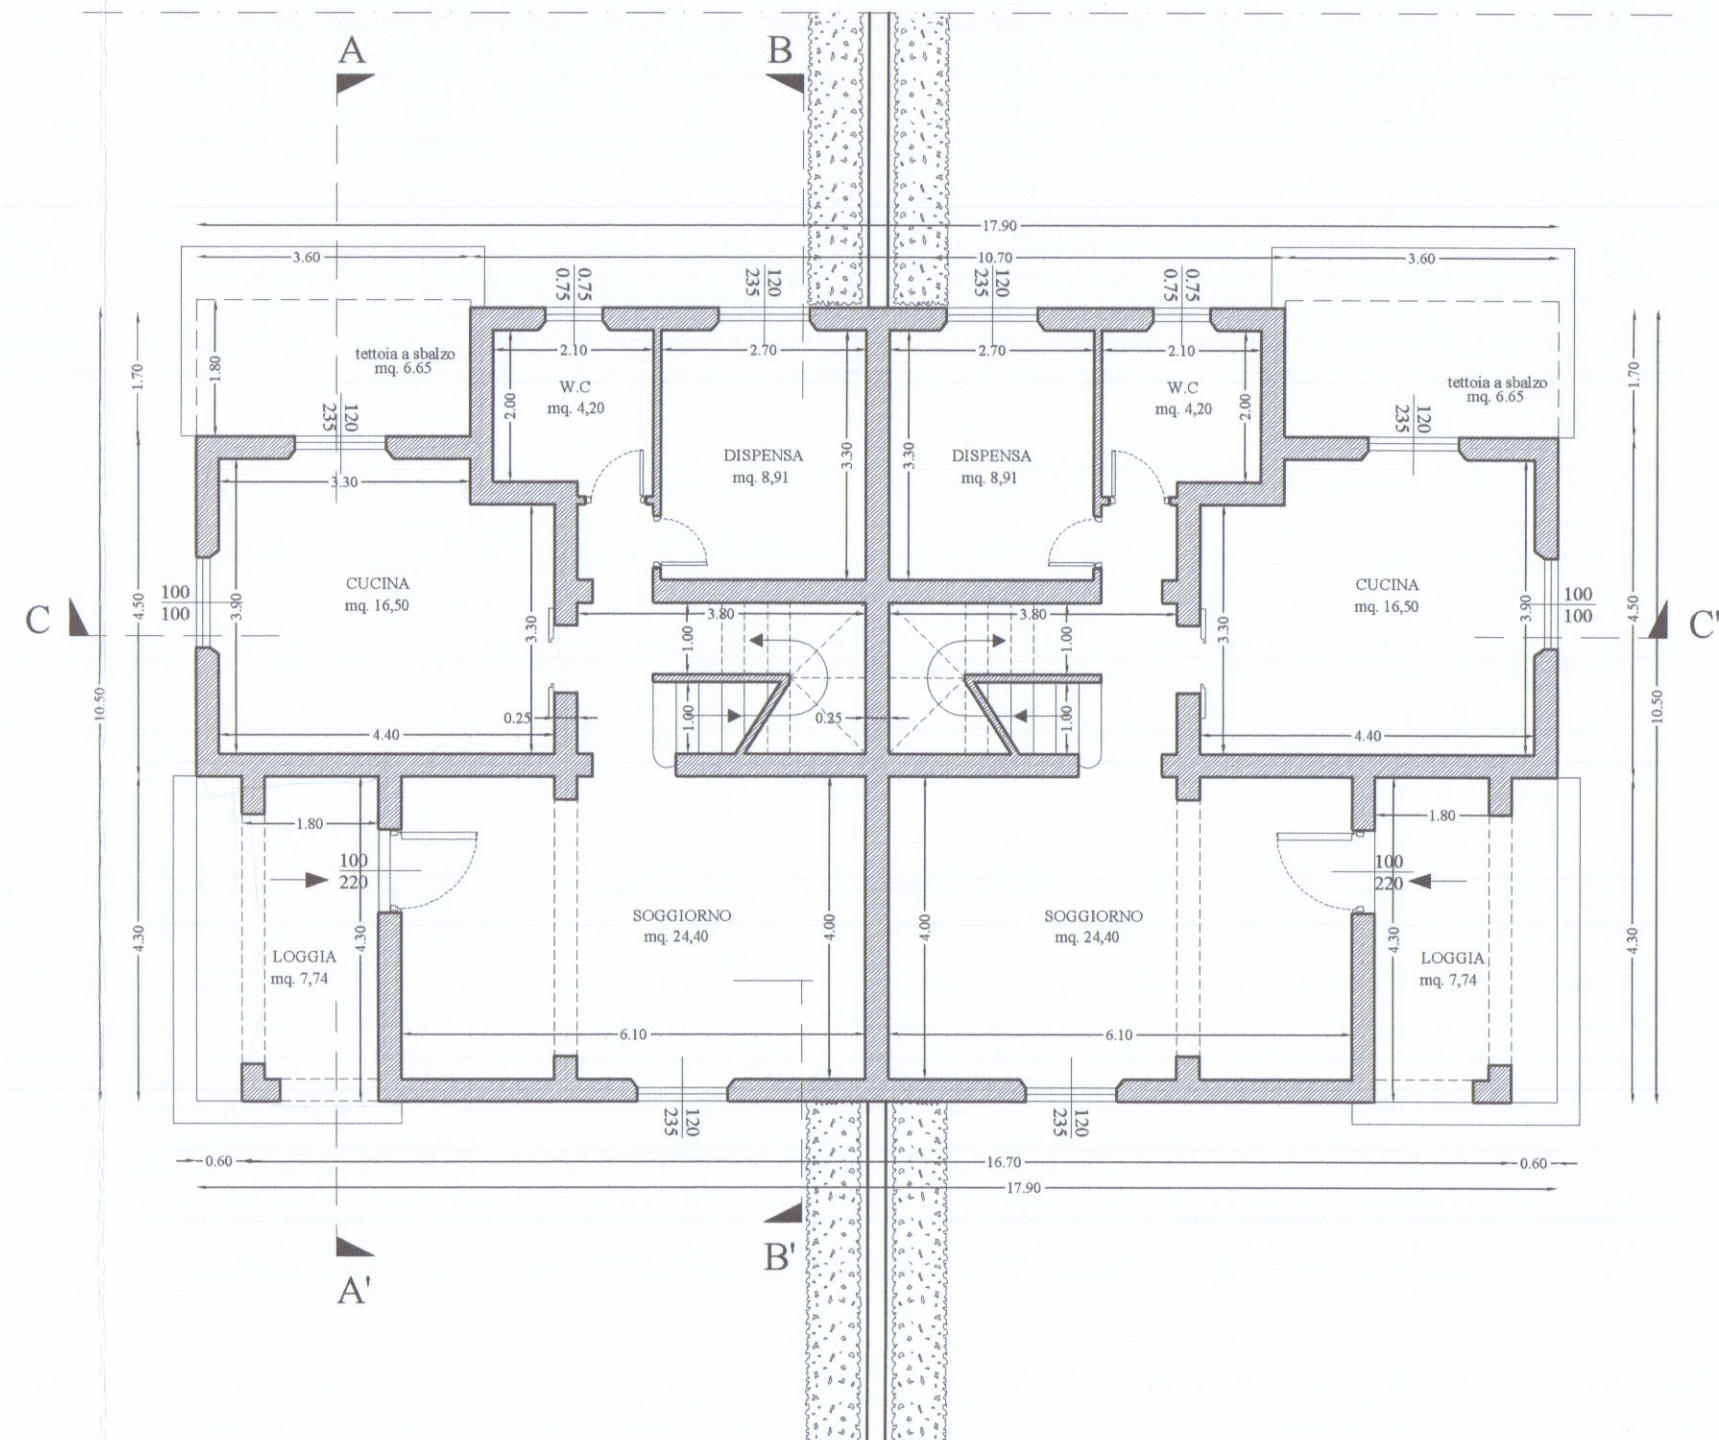


PIANTA PIANO TERRA

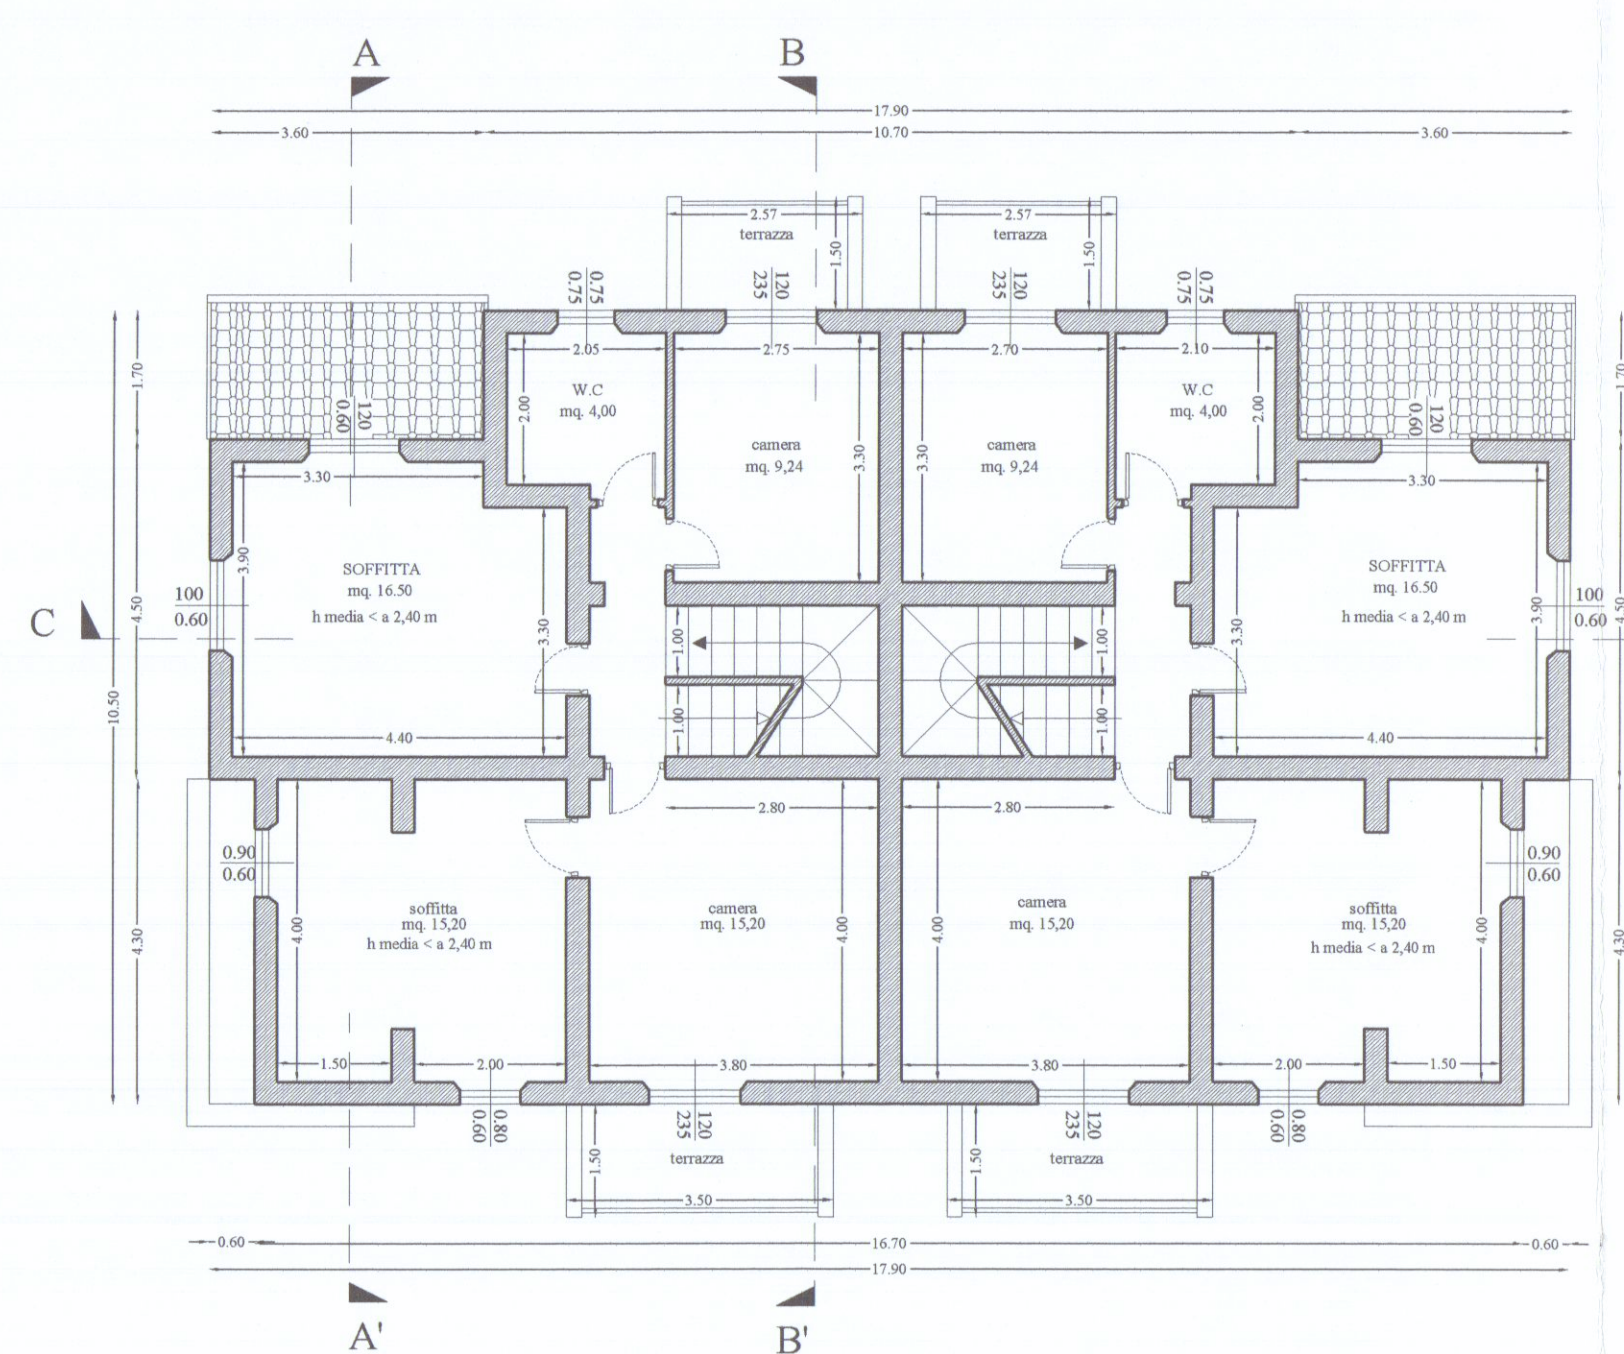


PIANTA PIANO PRIMO

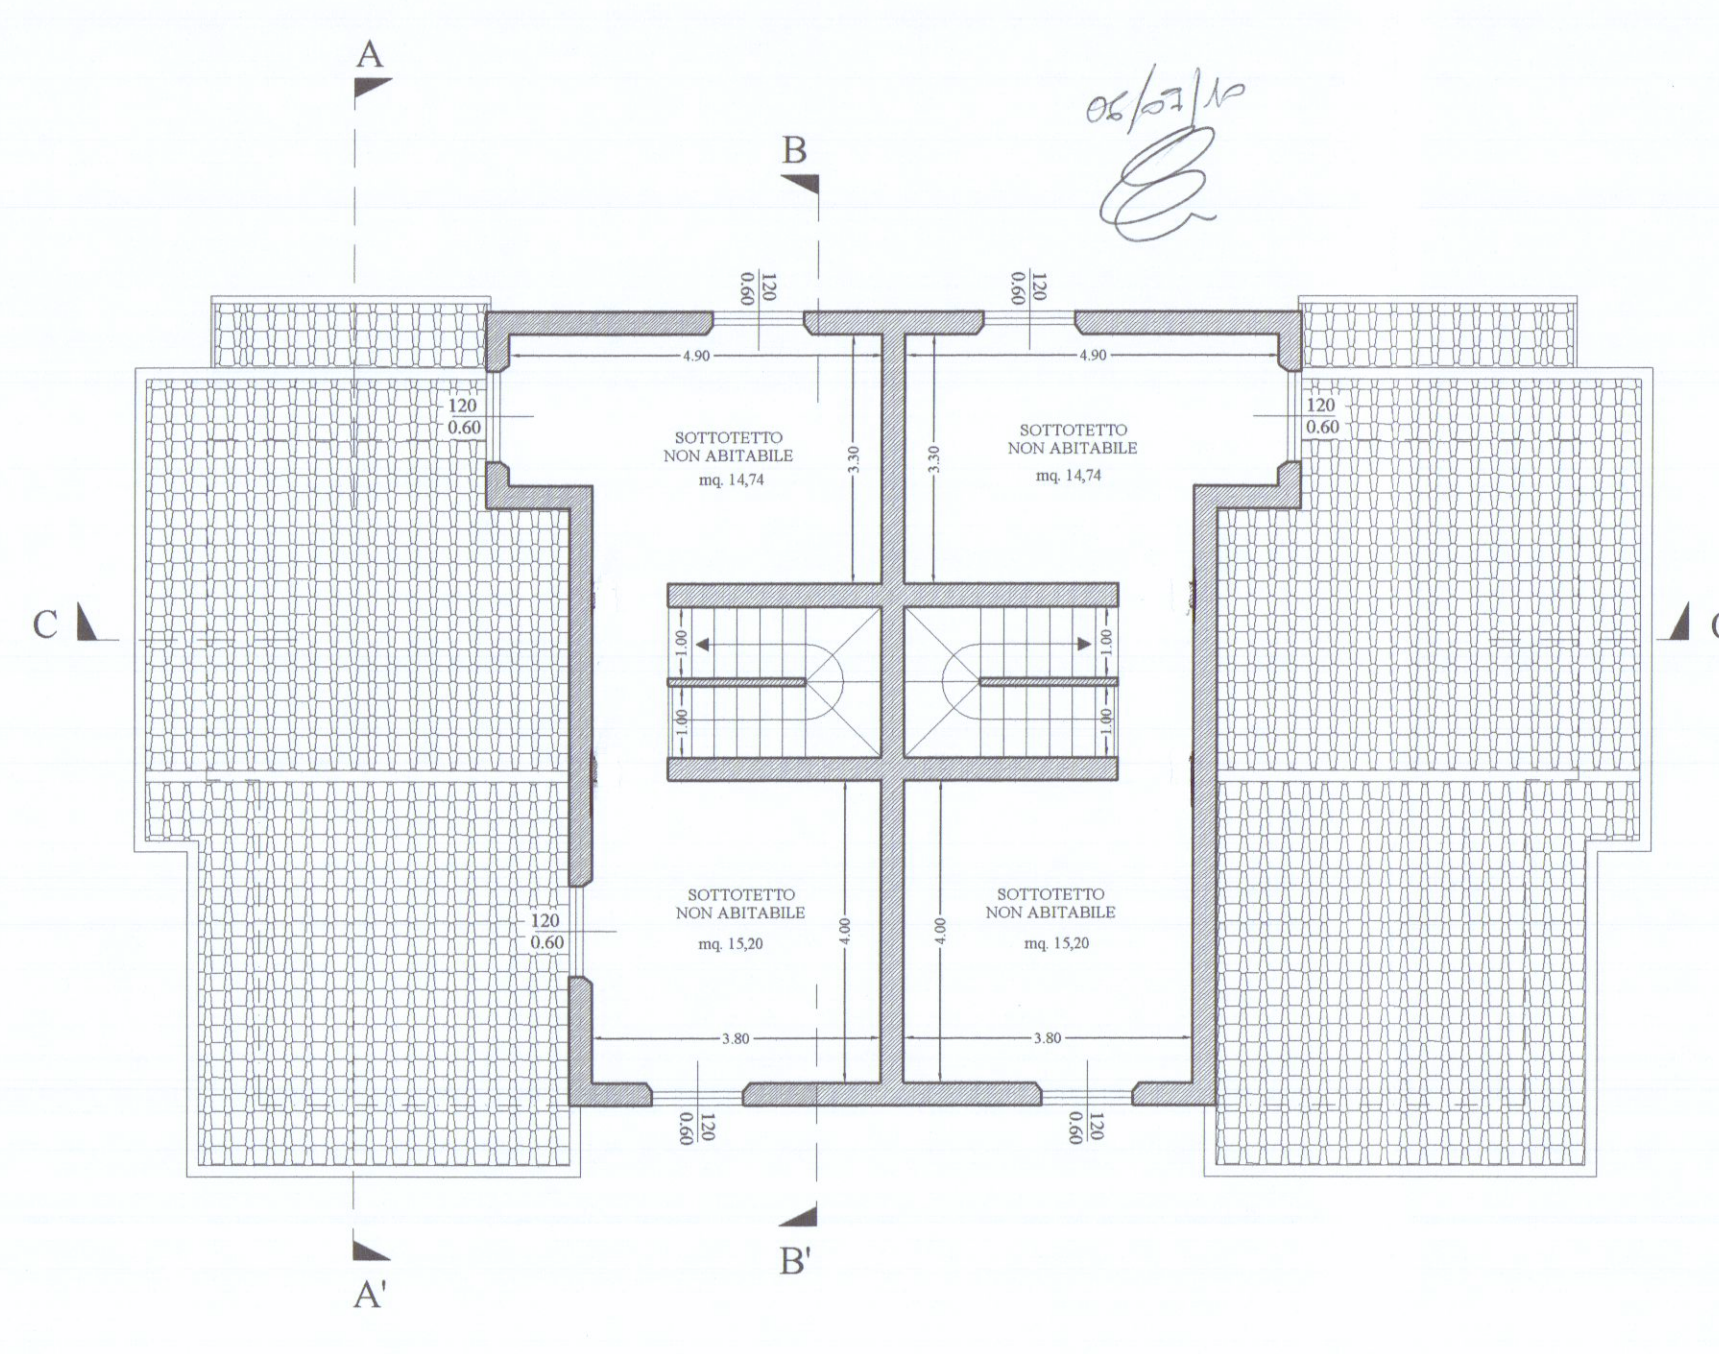


PIANTA SOTTOTETTO

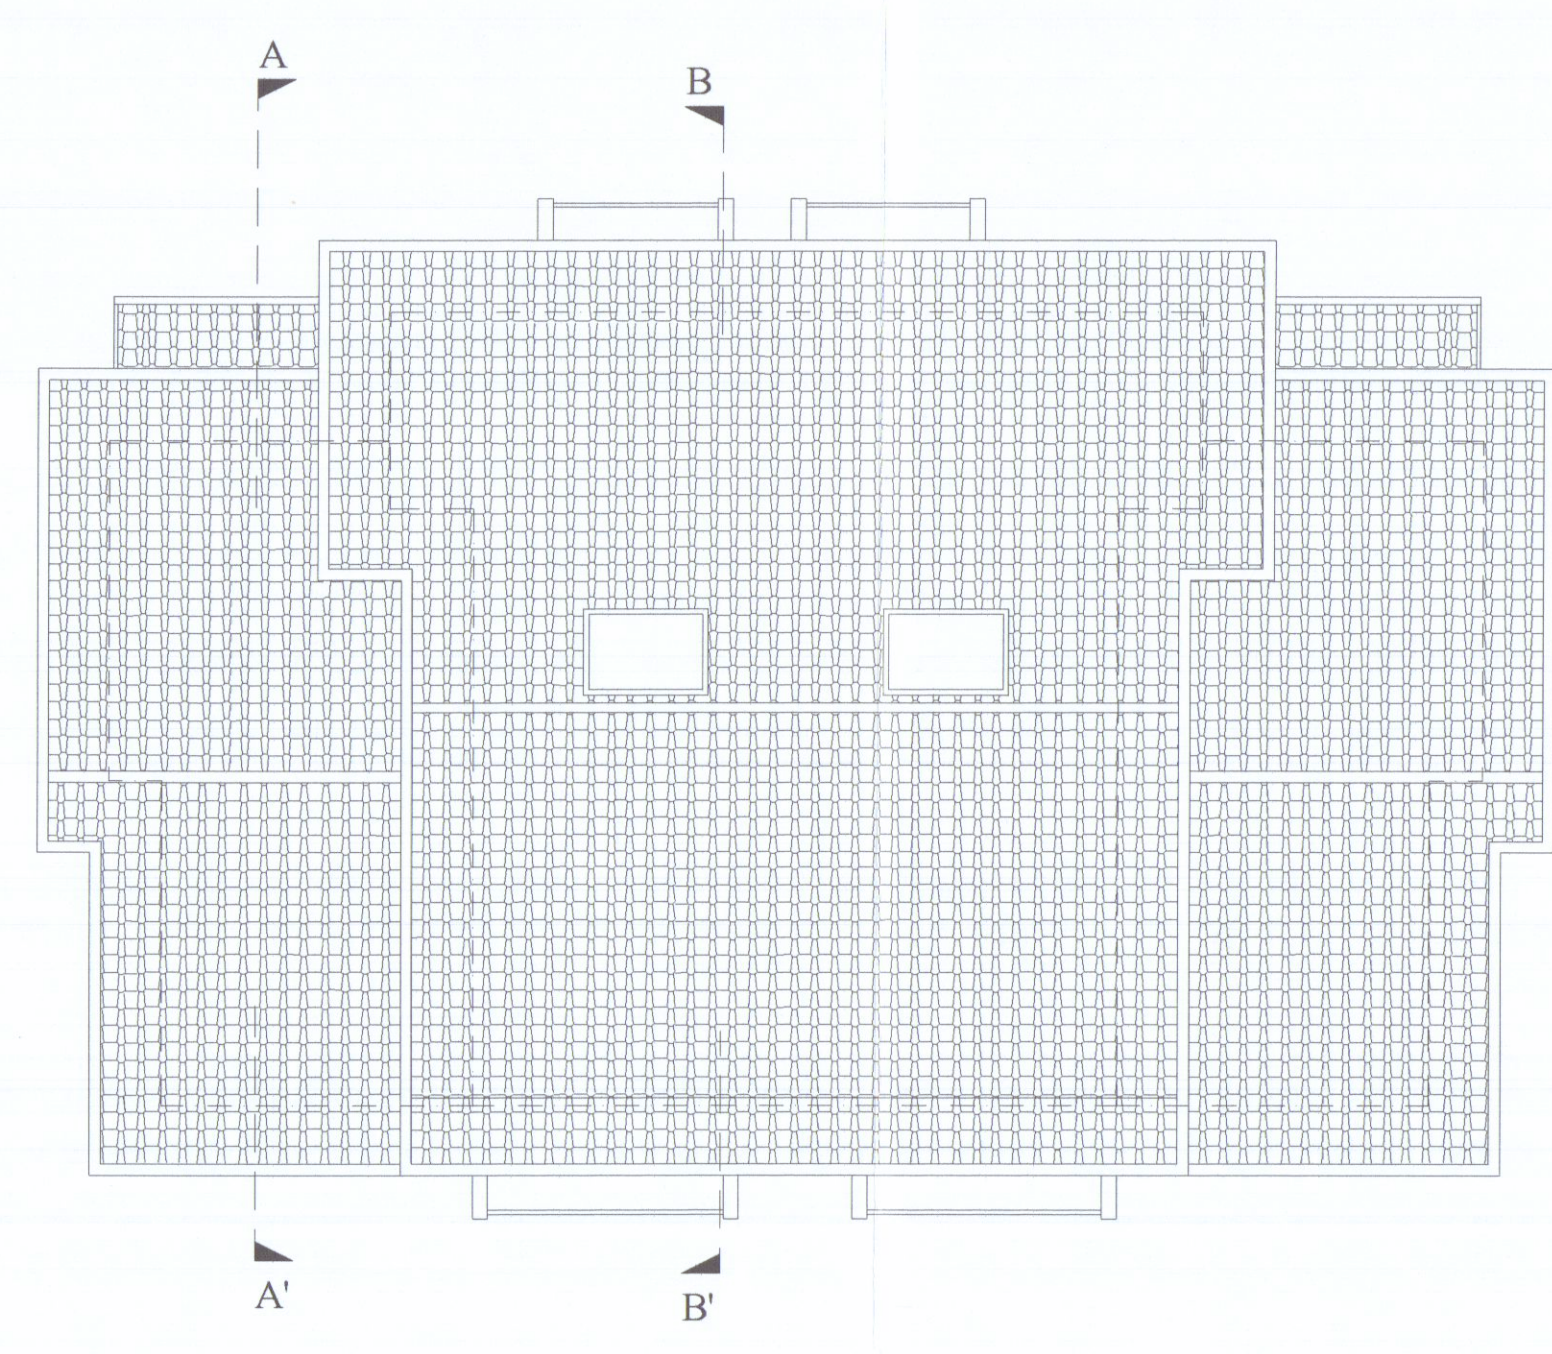


PIANTA COPERTURA

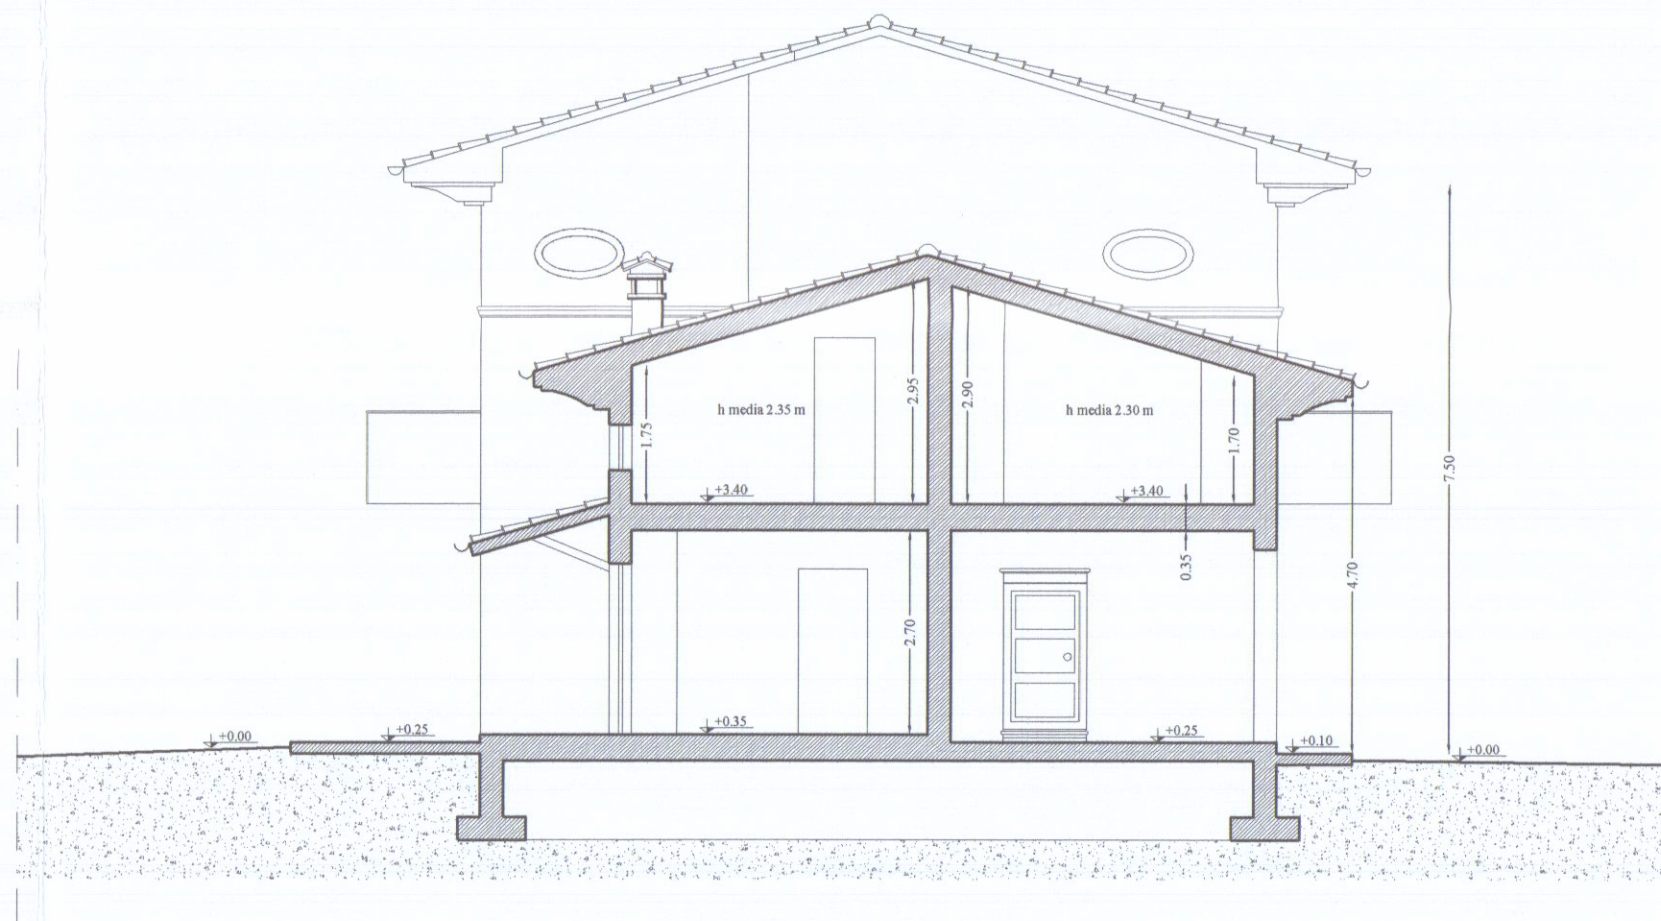

SEZIONE A-A'

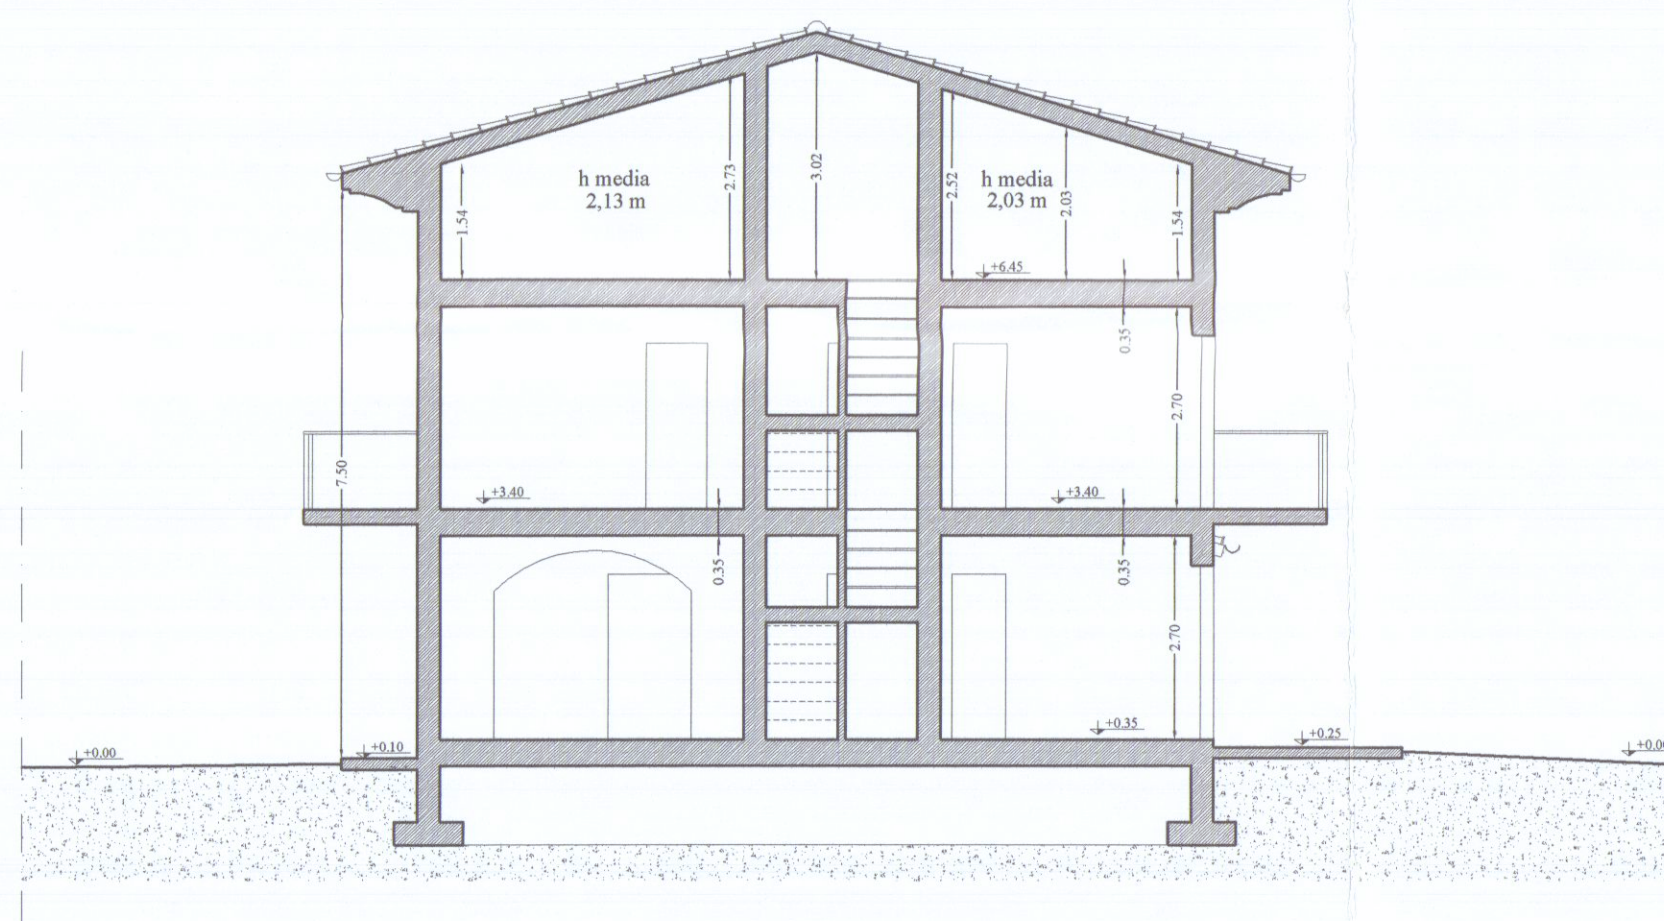

SEZIONE B-B'

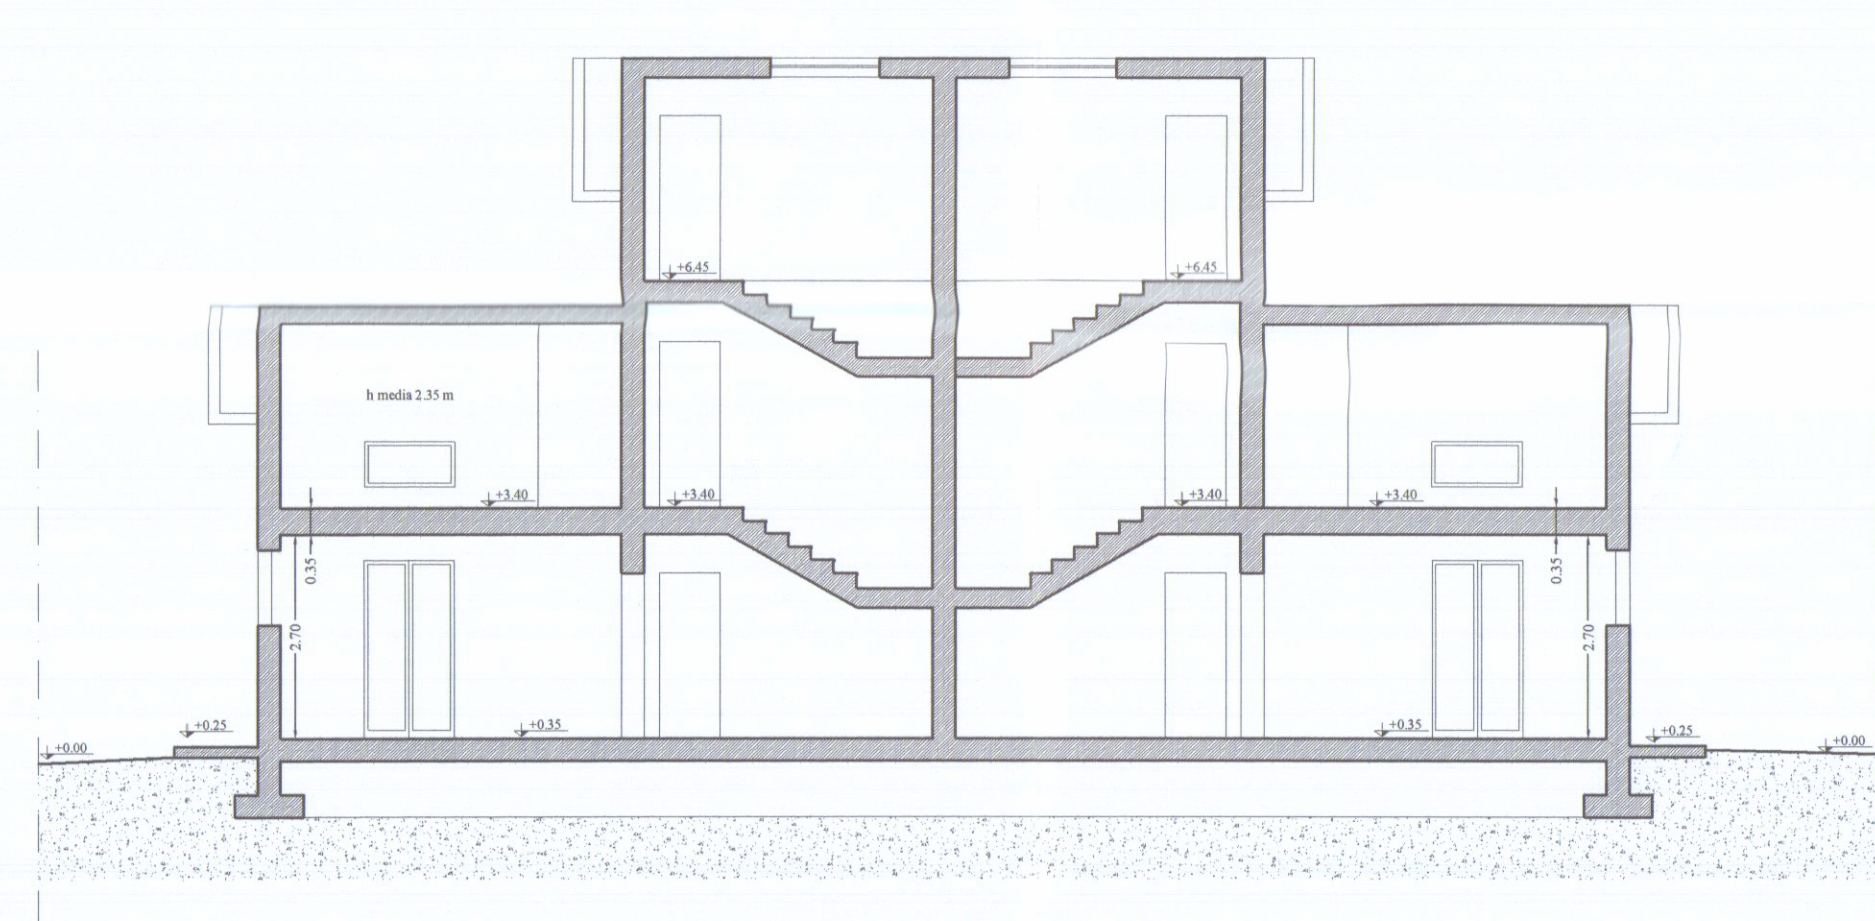

SEZIONE C-C'



PROSPETTO EST



PROSPETTO SUD



PROSPETTO OVEST



PROSPETTO NORD