

STUDIO TECNICO ASSOCIATO Geom. B. L. TONELLI - Geom. P. L. CHINCA FIVIZZANO (MS)					TAV. 2
COMMITTENTE VERDINI ROBERTO					
DESCRIZIONE INTEGRAZIONE DELLA PRATICA DI CONDONO ED. N. 608 DEL 06-03-86					DIS. VISTO:
COMUNE DI:	MAPPALE	SEZIONE LOC.	FOGLIO	DATA	SCALA
CARRARA	374	MARINA DI C. ARGINE DESTRO	104	20-02-89	1:100


A termini di legge si riserva la proprietà di questo disegno con divieto di riproduzione o renderlo comunque noto a terzi senza autorizzazione scritta.

COMUNE DI CARRARA
ELABORATO GRAFICO
ALLEGATO ALLA CONC. ED.
RILASCIATA IN SANATORIA
L. N° 47 DEL 28.2.85


Approvato dal Sindaco alle condizioni
indicate nella concessione edilizia
N. 188 del 1991
Dirigente Sett. Urbanistica
(Arch. Pierluigi Bessi)

COMUNE DI CARRARA - FIVIZZANO
Ufficio Urbanistica


PLANIMETRIA 1:1000

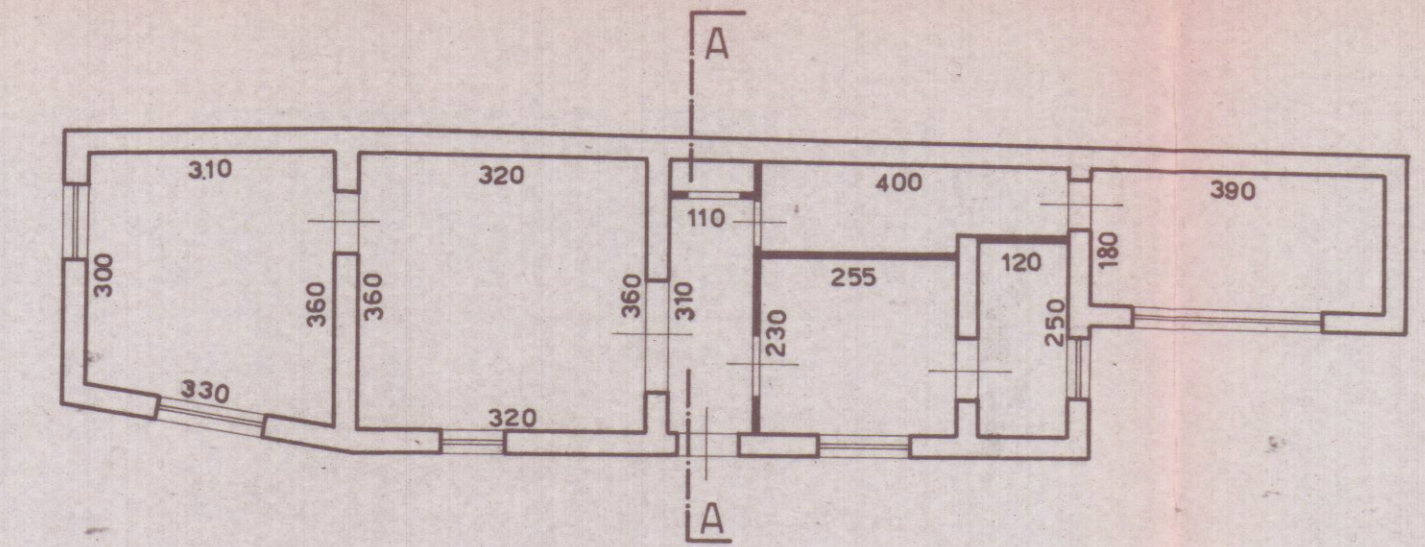


PIANTA PIANO TERRA

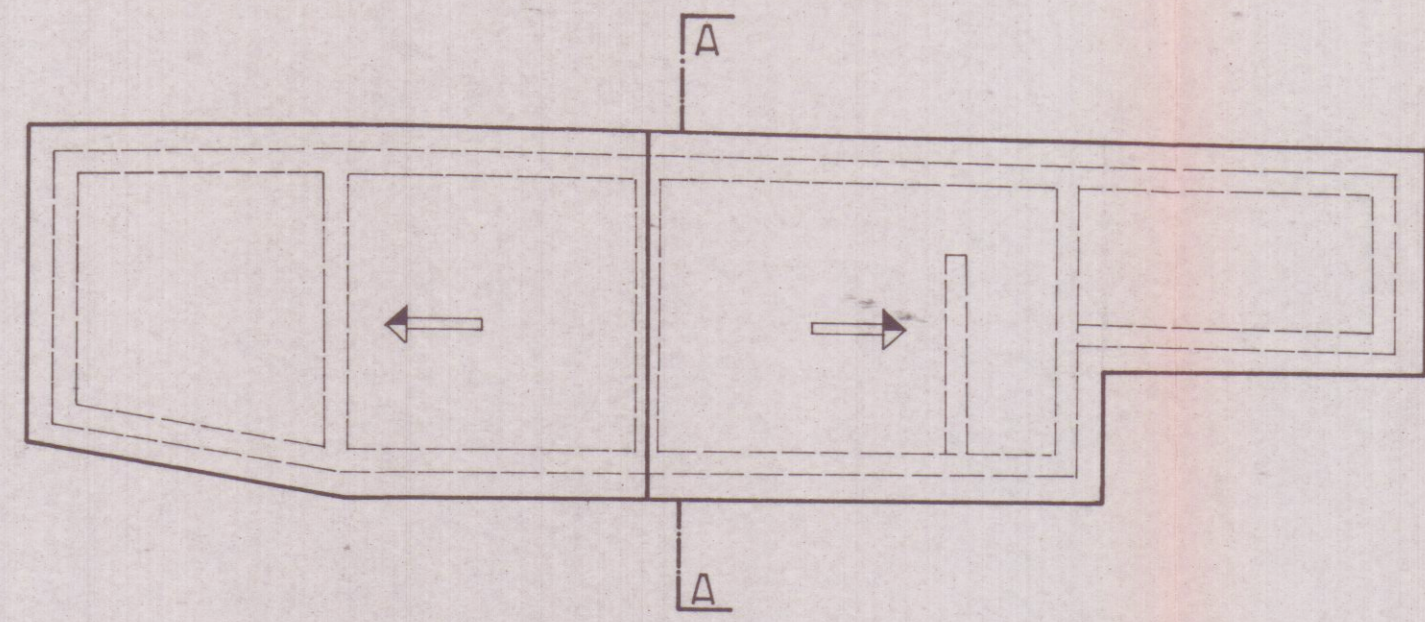


PIANO COPERTURA

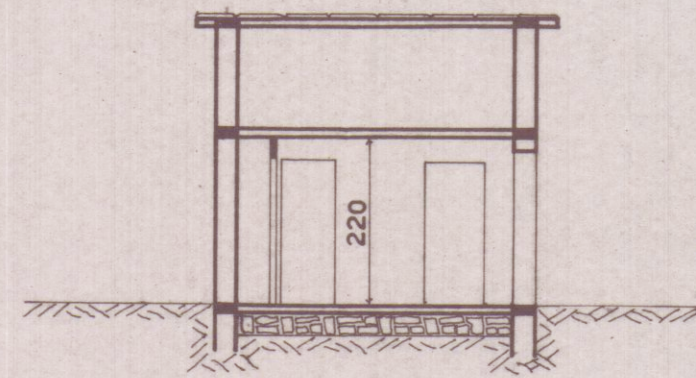

SEZIONE A-A

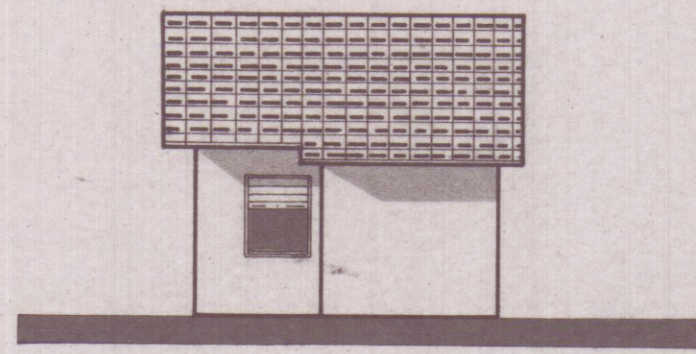

PROSPETTO LATERALE

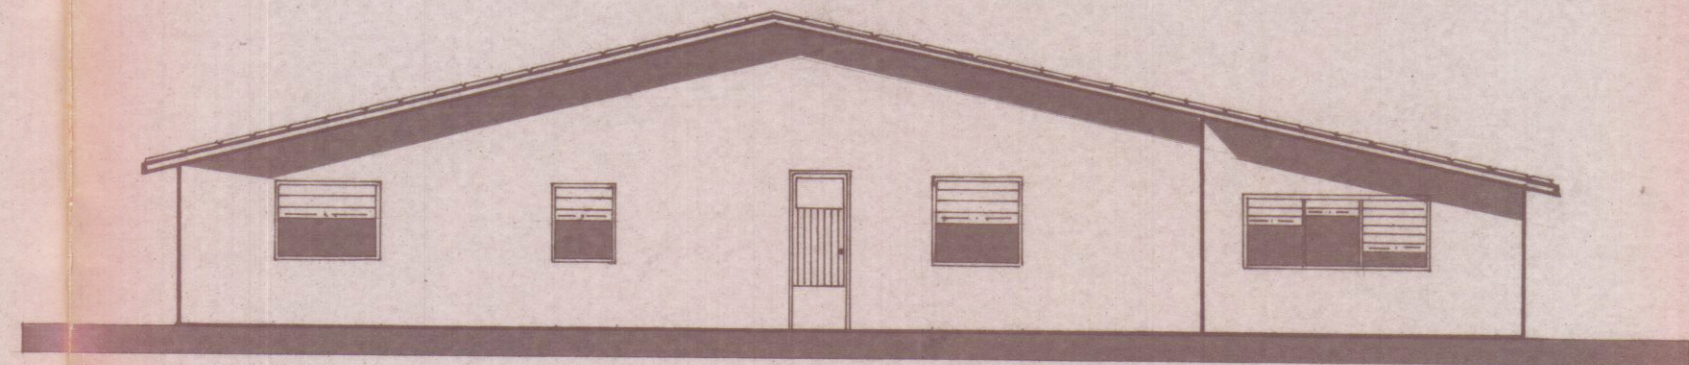

PROSPETTO FRONTALE

CALCOLO SUPERFICI	
UTILE ABITABILE	4735
VOLUME TOTALE	47.35 x 2.10 = 99.43
h = 2.10 media	