



Via Ghiacciaia n°1 54033 CARRARA tel.0585-74585 fax 0585-779828 E-m. studio2emme@iol.it		
DOTT. ARCHITETTO PAOLO PICCINI P.Iva 00491940458		STUDIO TECNICO ASSOCIATO 2eMMe P.Iva 00530540459
COMMITTENTE SOCIETA' COOPERATIVA EDILIZIA CARABINIERI		TECNICO :Dott. Arch. Paolo Piccini n° 158 albo degli architetti MS
IMMOBILE LOCALITA' BONASCOLA VIA CASALINA		La sottoscrizione vale conferma dell'incarico e verifica delle tavole conformi al mandato. "COOPERATIVA EDILIZIA CARABINIERI" Via Eugenio Chiesa n° 3 54033 CARRARA (MS) Part. IVA 00571990458 Il Responsabile del procedimento (Paolo Piccini)
TAVOLA SEZIONI FABBRICATO A LAVORI DI REALIZZAZIONE COMPARTO PEEP DENOMINATO CASALINA 2 DI BONASCOLA PER LA COSTRUZIONE DI N°3 FABBRICATI PER COMPLESSIVI 15 ALLOGGI.		
FOGLIO 86		DATA 11-2002
MAPPALI 466-456-462-459-3		TAVOLA N° 1 1
SCALE 1:100		
DATA 11/2002		FILE CARABINIERI FABR B-VAR
		TAVOLE 11
		DISEGNATORE L

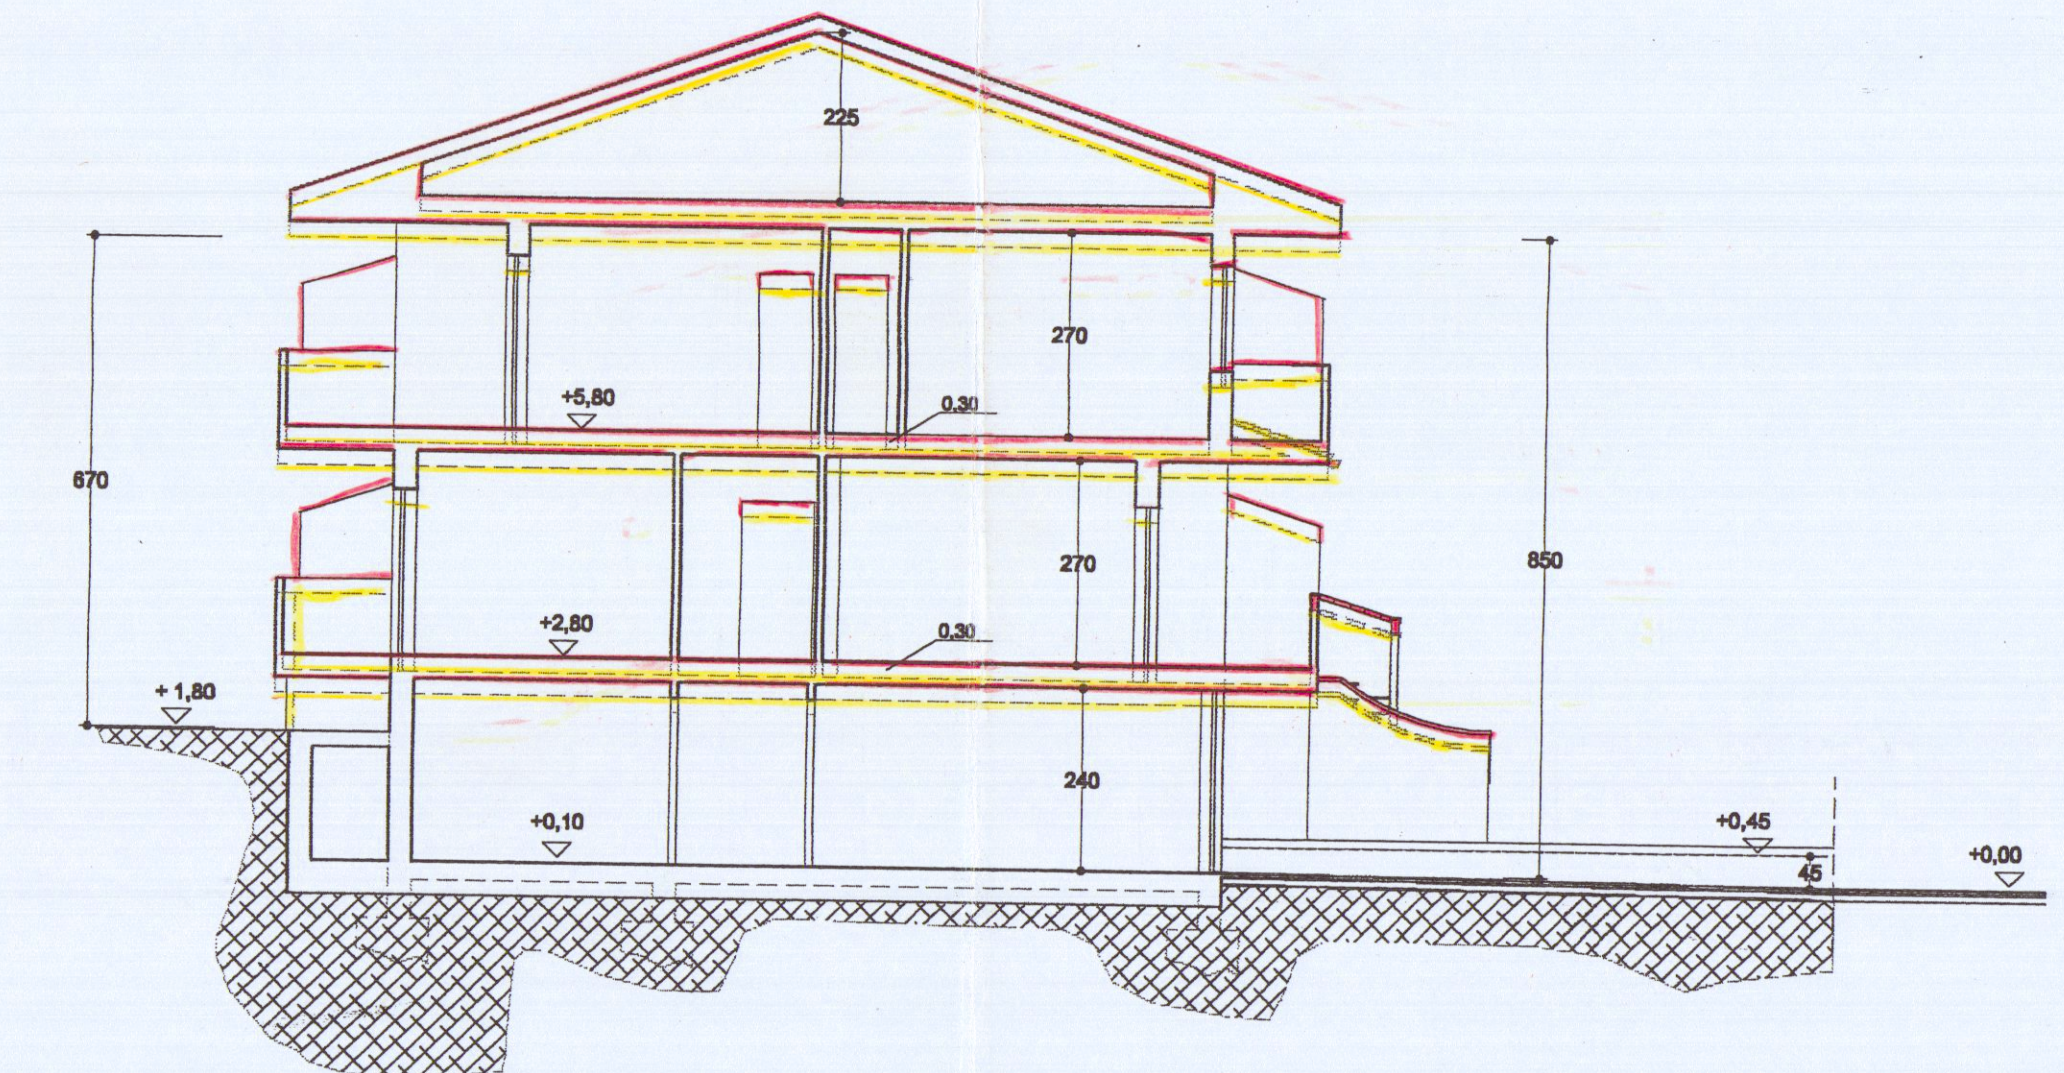

SEZIONE TRASVERSALE

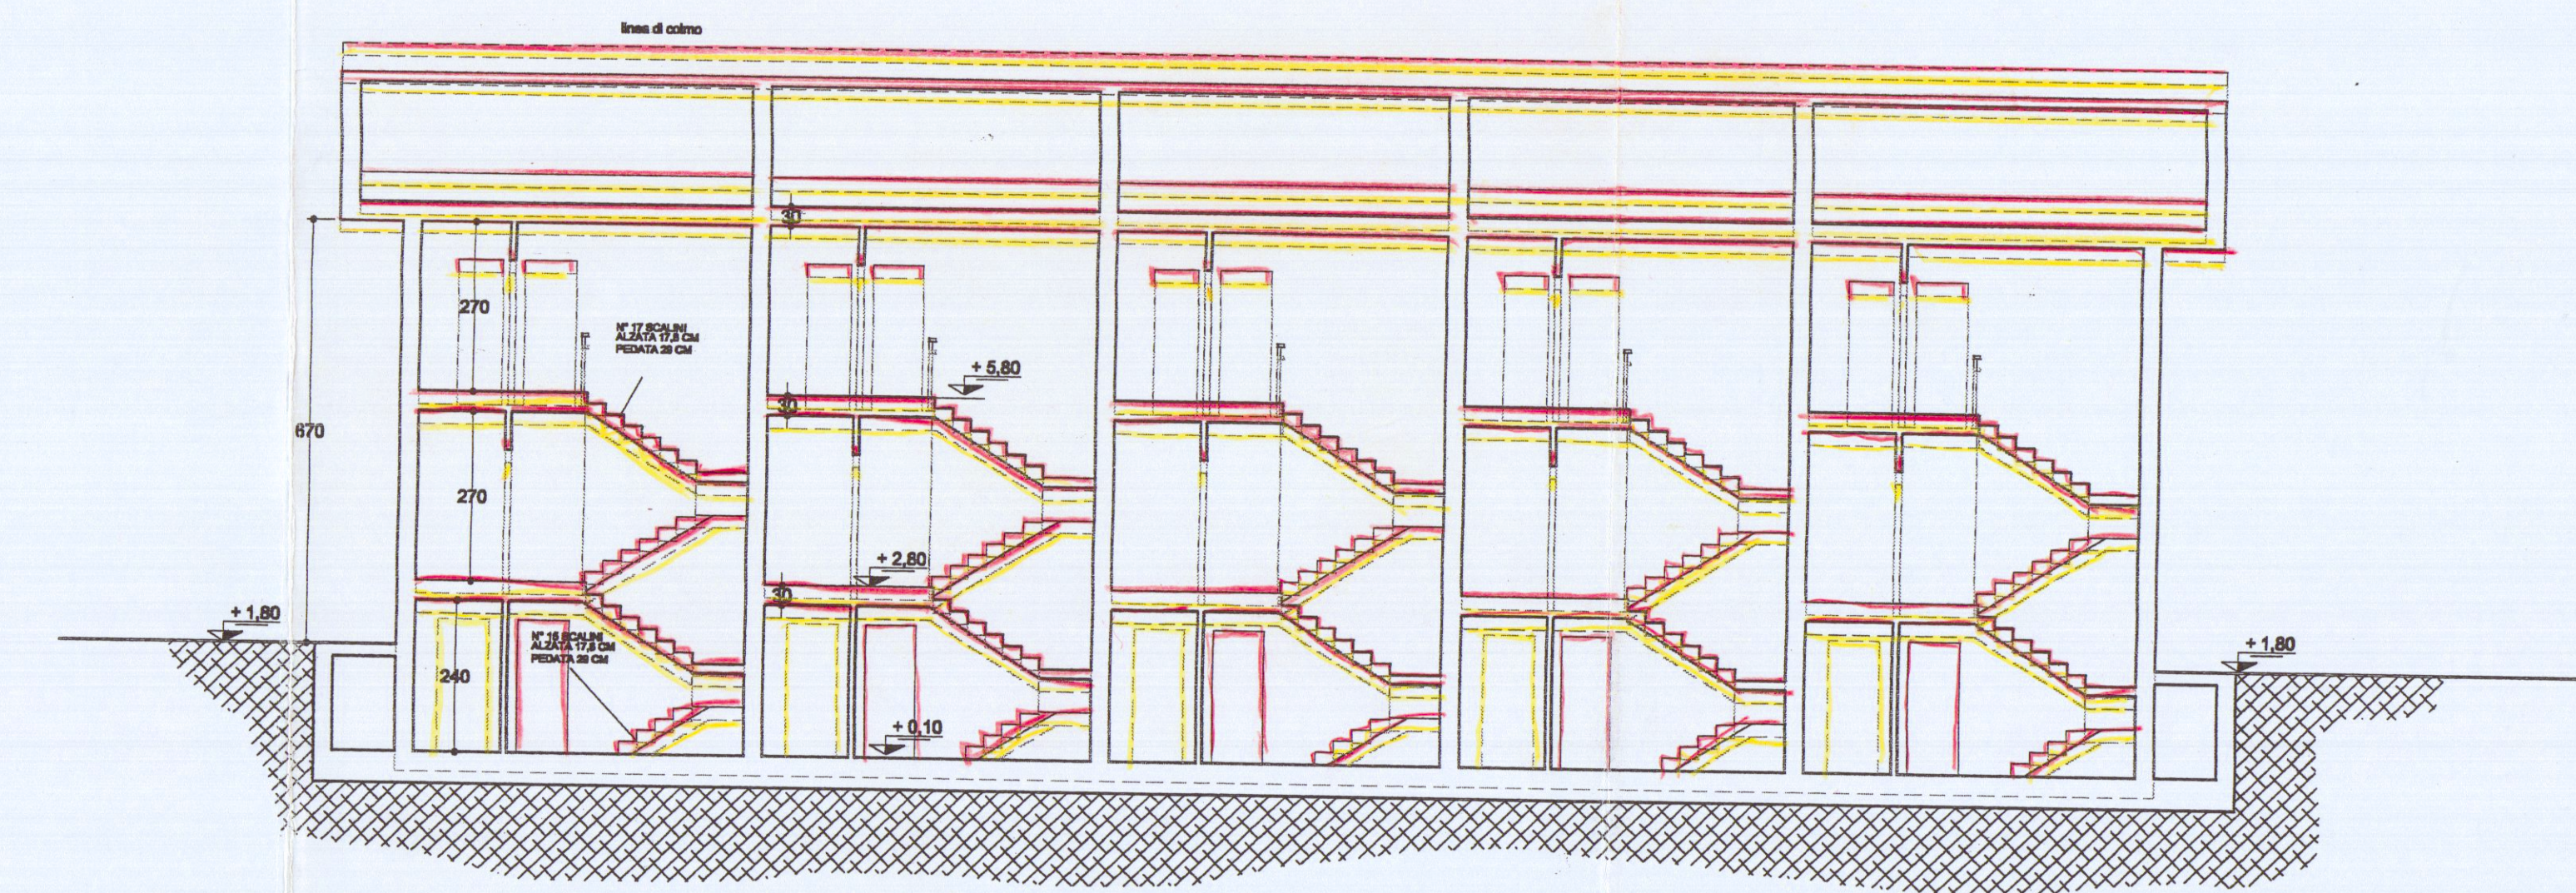

SEZIONE LONGITUDINALE

- 5 DIC. 2002