



APPROVATO
7 DIC. 1984
CONTROLLATO
11/22/1985

VARIANTE
Approvato dal Sindaco alle condizioni della concessione edilizia originaria n. 355 del 21.4.1984
CARRARA il 27 DIC. 1984
L'INGEGNERE CAPO
Ing. CARICCHI
TOCCANTE


PARTICOLARE 1:200

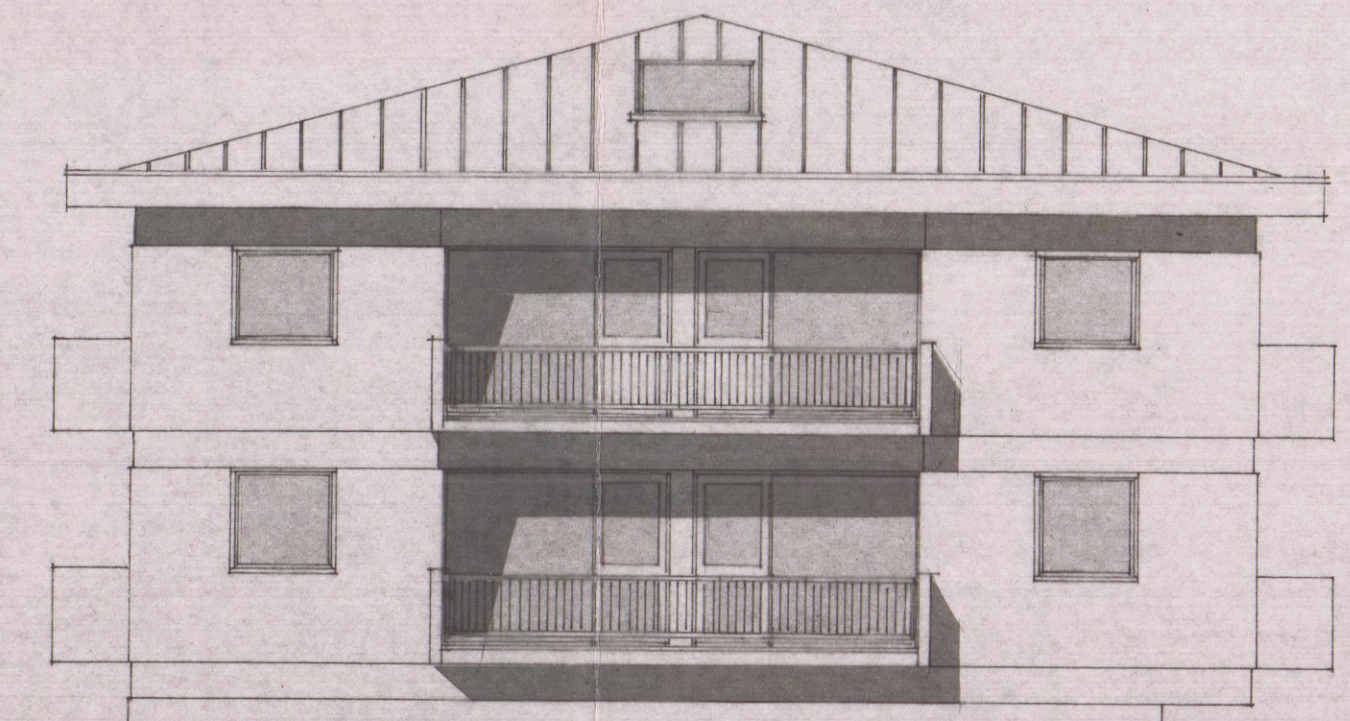


PROSPETTO EST

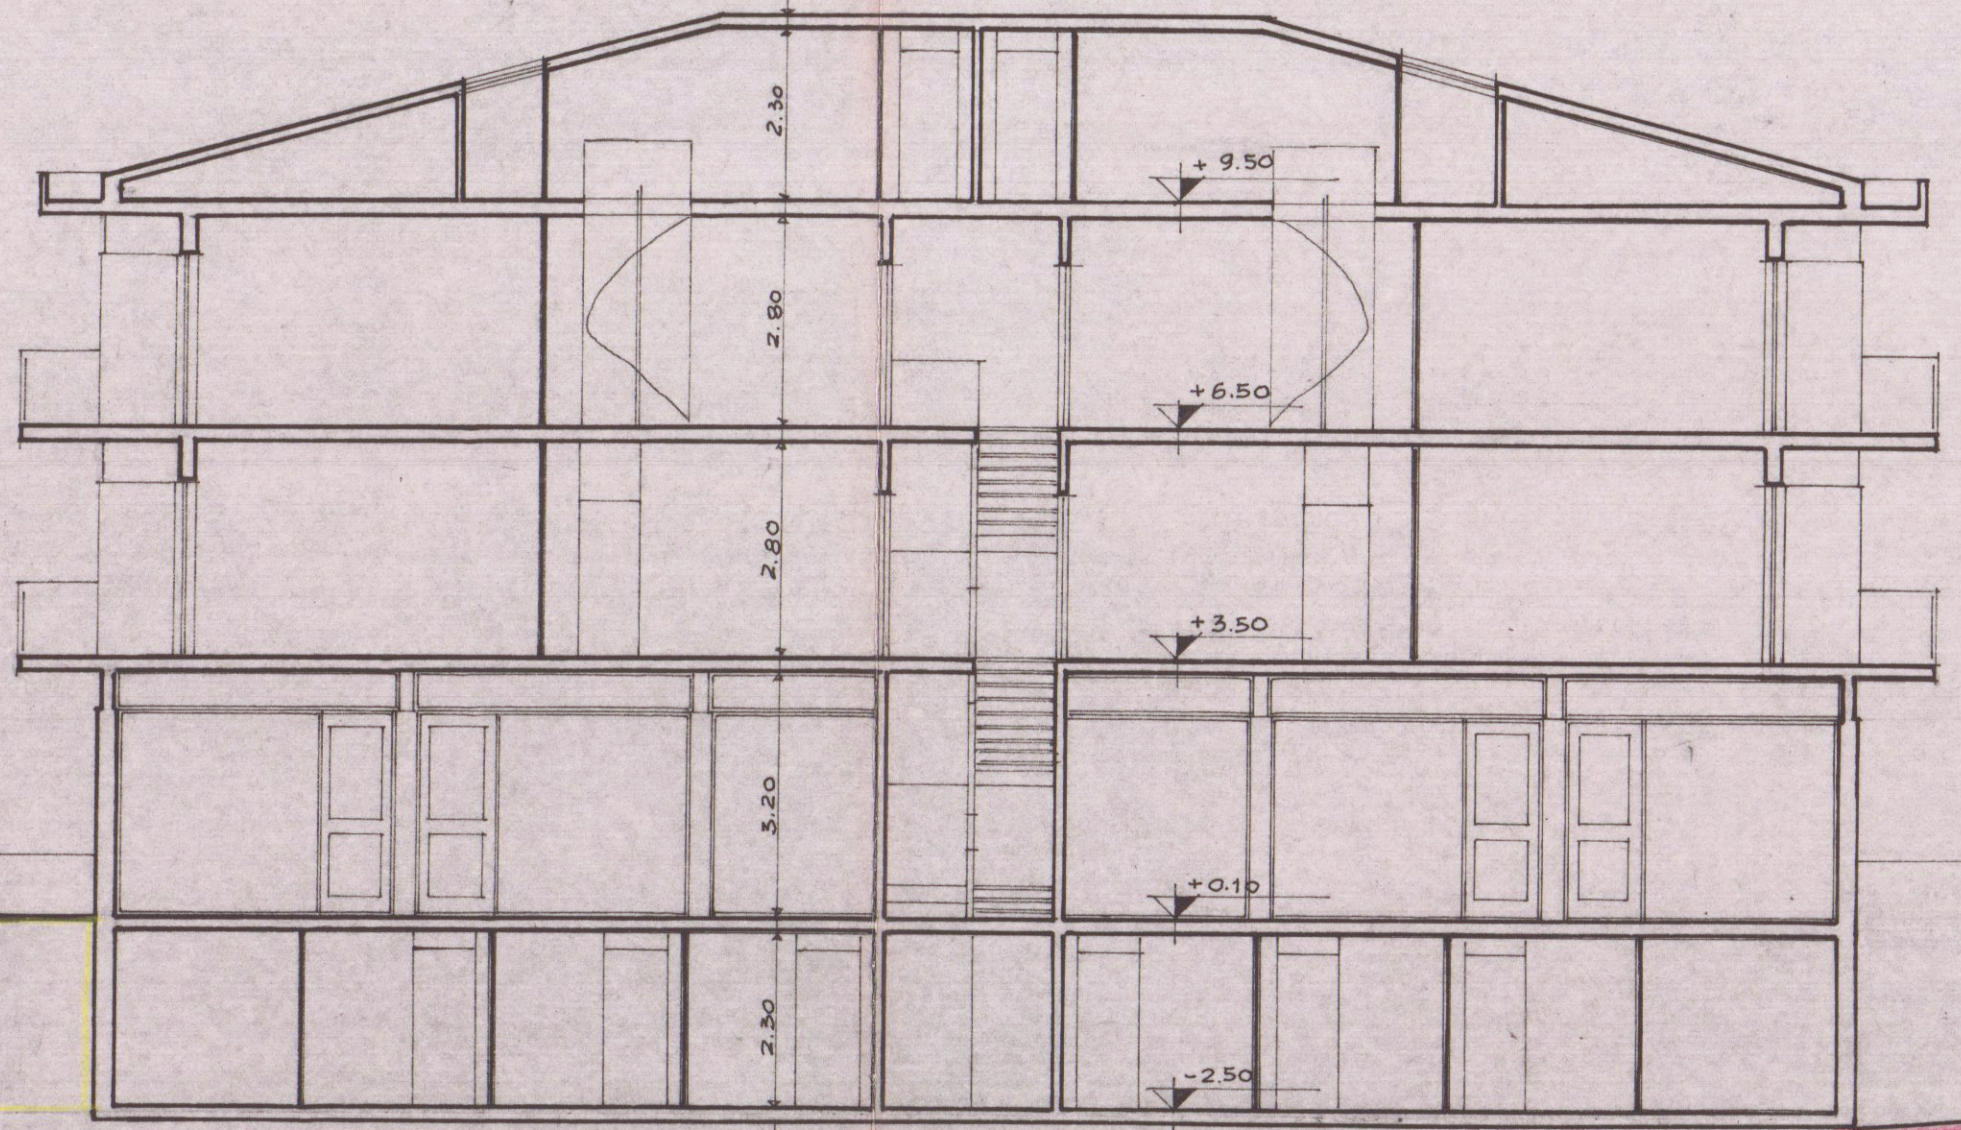

SEZIONE B-B

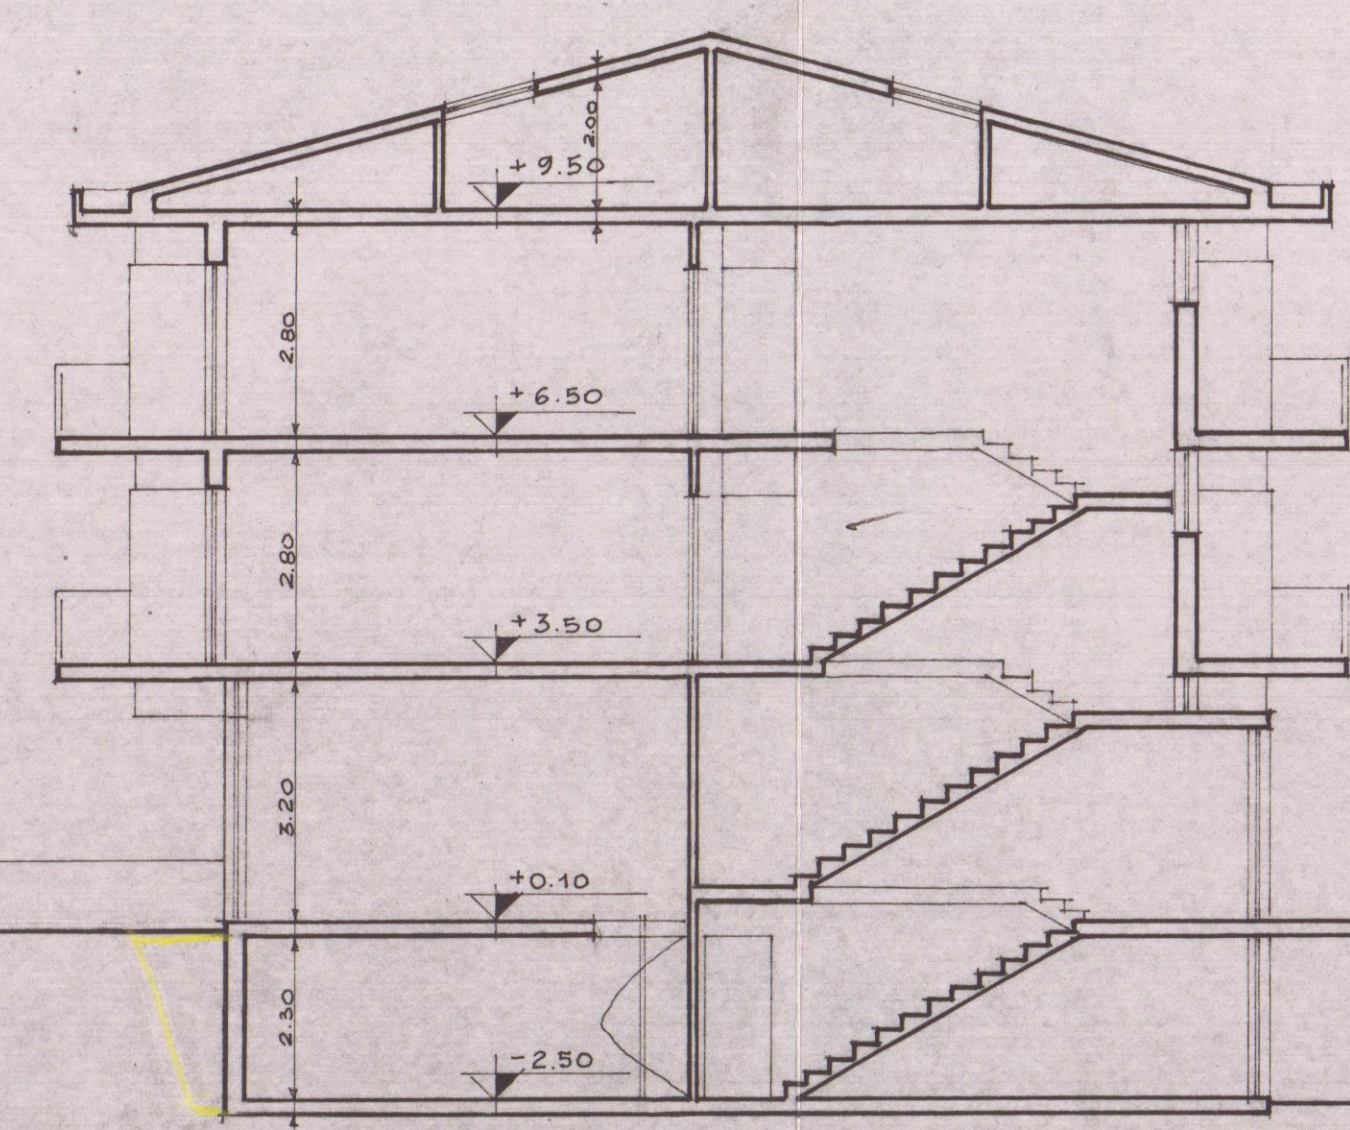

SEZIONE A-A

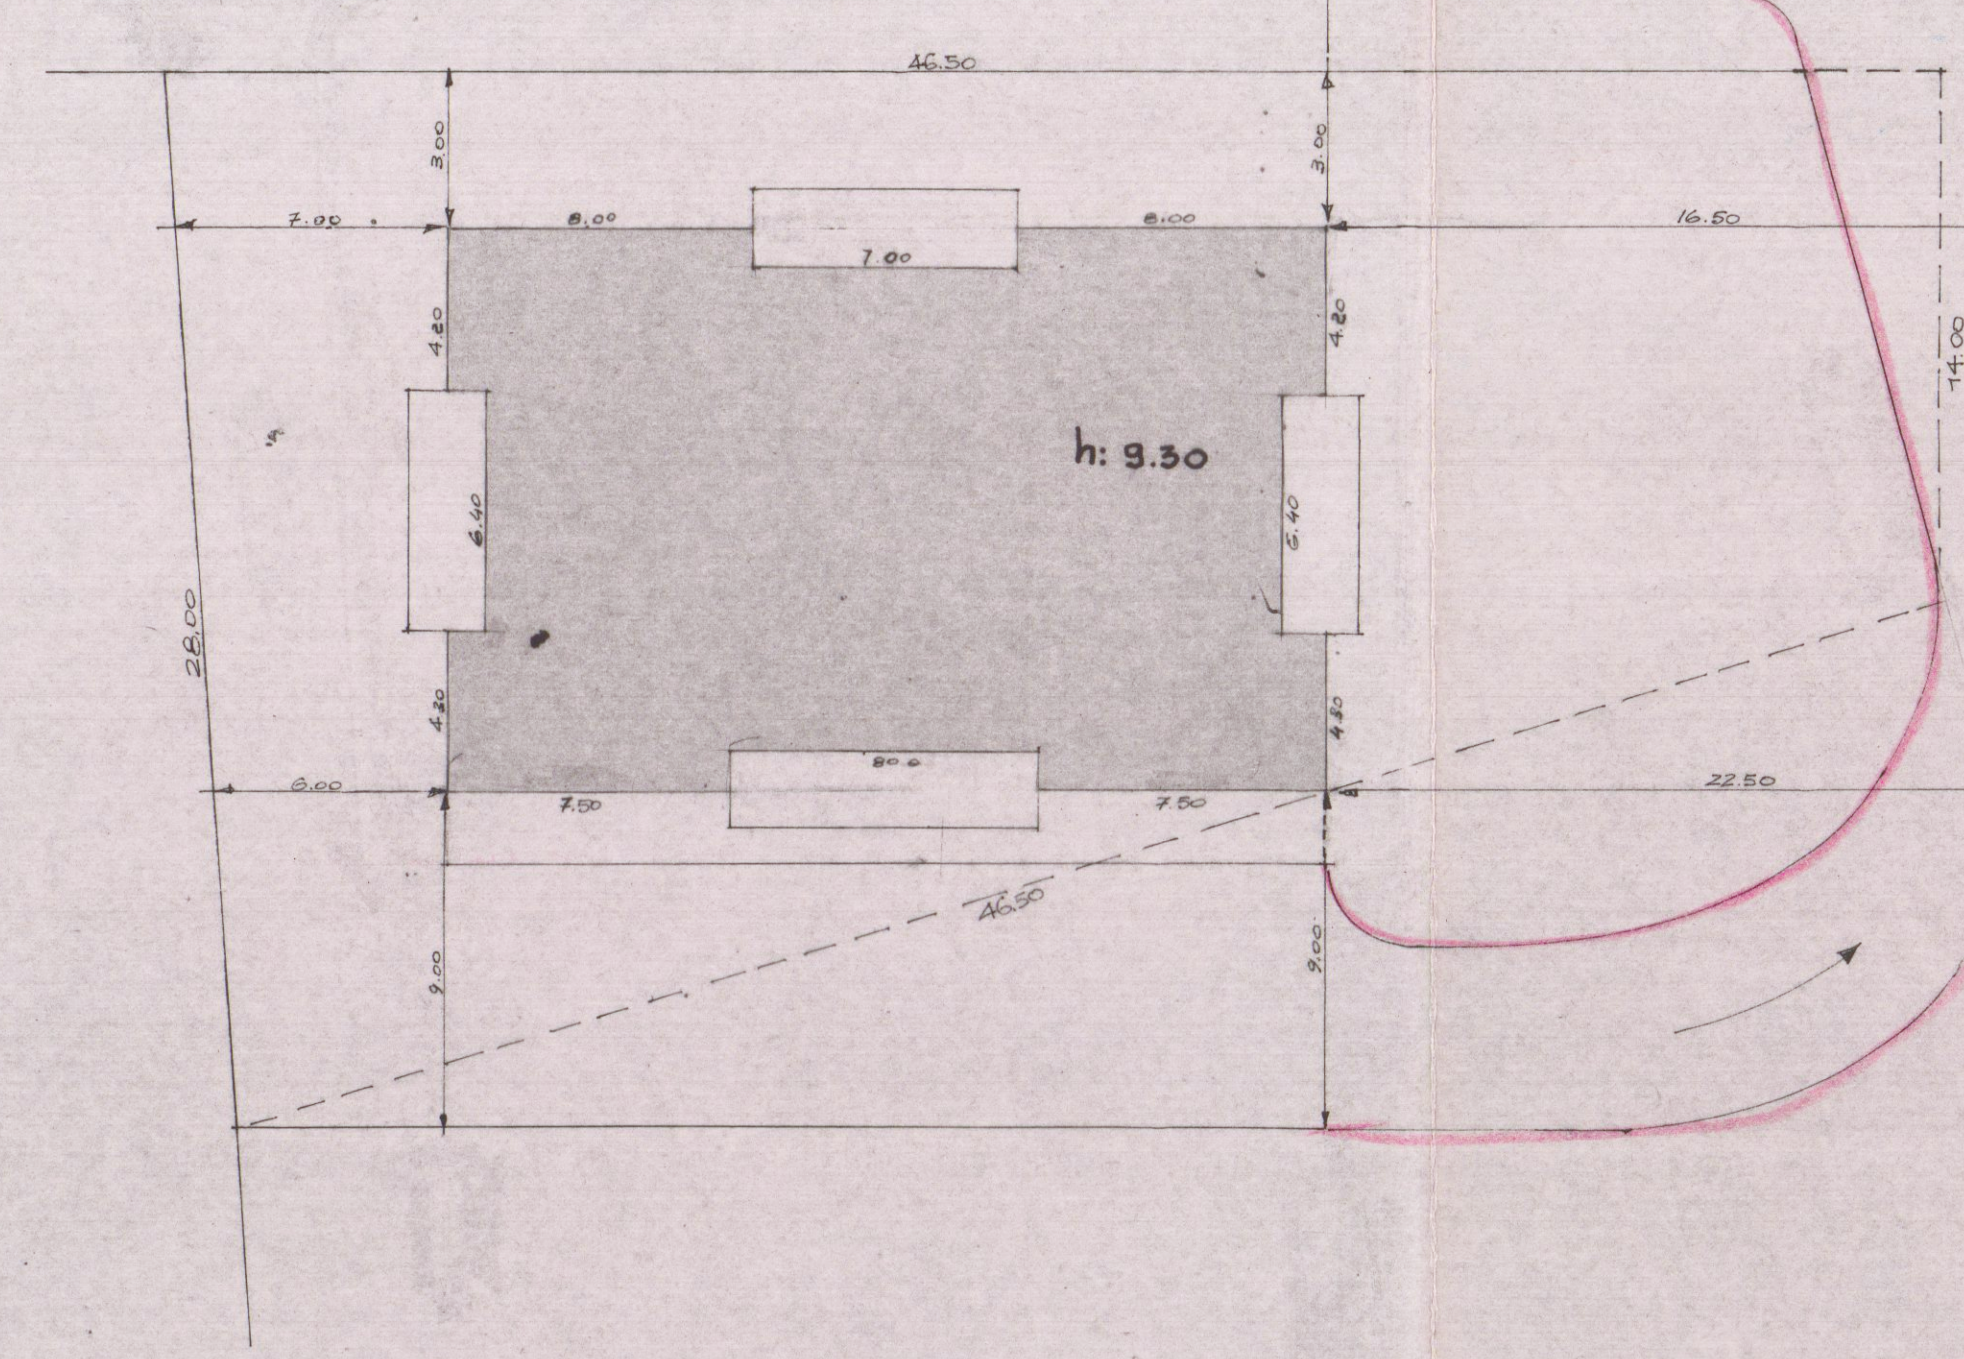

CALCOLO SUPERFICI E VOLUMI

PIANO TERRA


1. 23.00 x 11.10 = mq 255.30 x h. 3.30 = mc. 1032.63

PIANO PRIMO E SECONDO


1. 8.00 x 4.20 = mq 33.60
 2. 2.00 x 3.20 = " 6.40
 3. 8.00 x 2.20 = " 17.60
 4. 6.00 x 2.20 = " 13.20
 5. 3.30 x 4.20 = " 13.86
 6. 8.00 x 2.20 = " 17.60
 7. 7.20 x 4.20 = " 30.24
- mq. 314.80 x h. 6.00 = mc. 1888.80
mc. 2926.63

ZONA DI PRGC. 'C'


SUPERFICIE TERRENO mq 4908 - AREA EDIFICABILE 16.00 x 28.00 = 448.00 mq 976.80
VOLUME REALIZZABILE mq 976.80 x 3 = mc. 2929.50 > 2926.63 VOLUME DI PROGETTO.

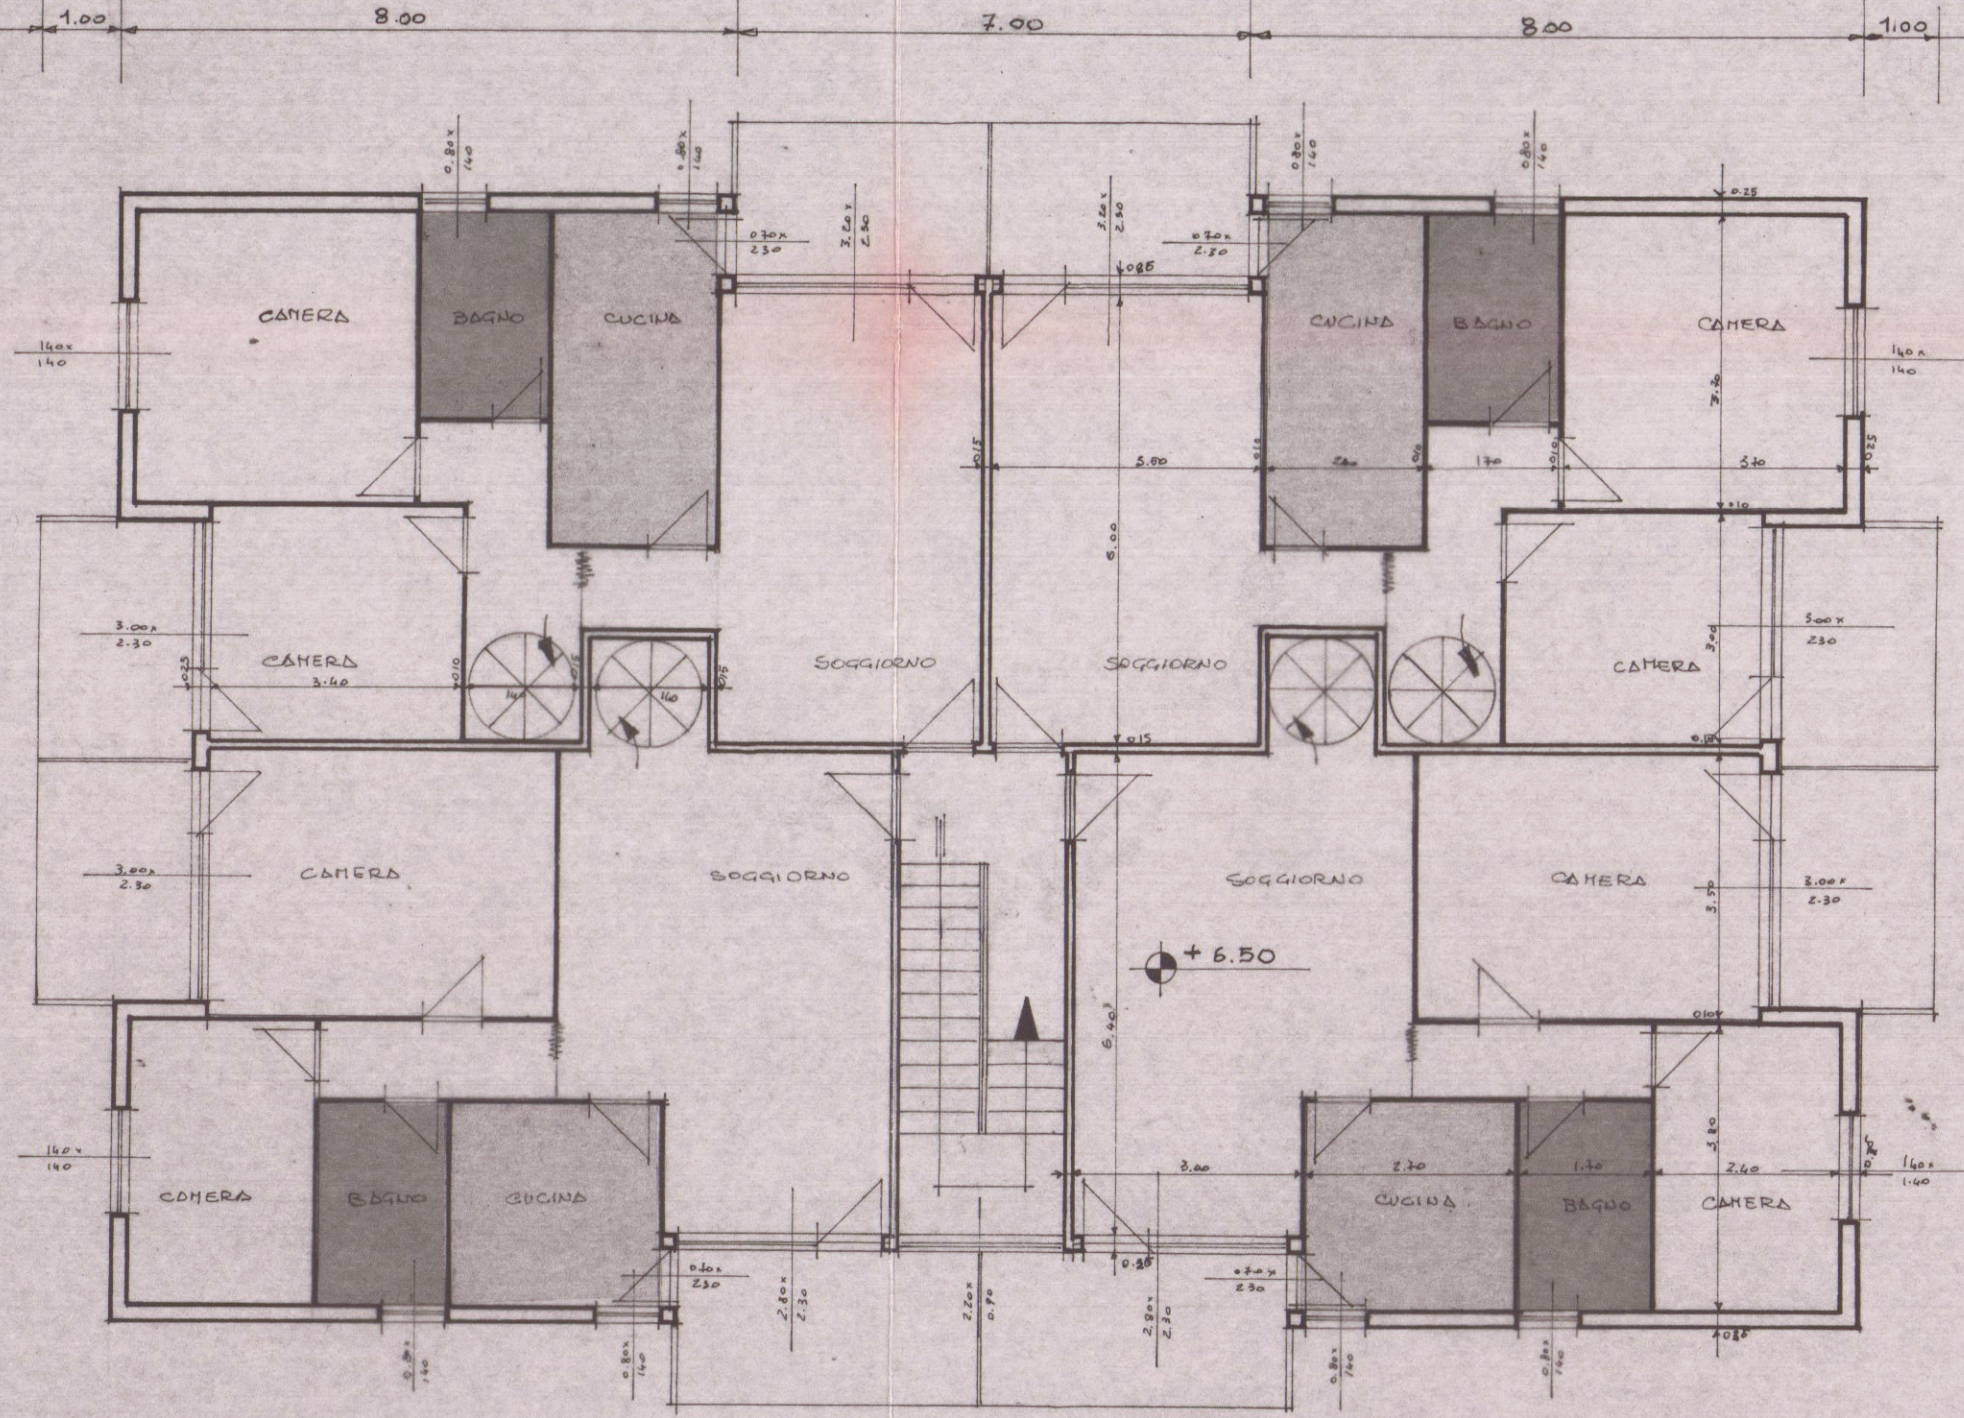

PIANTA PIANO SECONDO

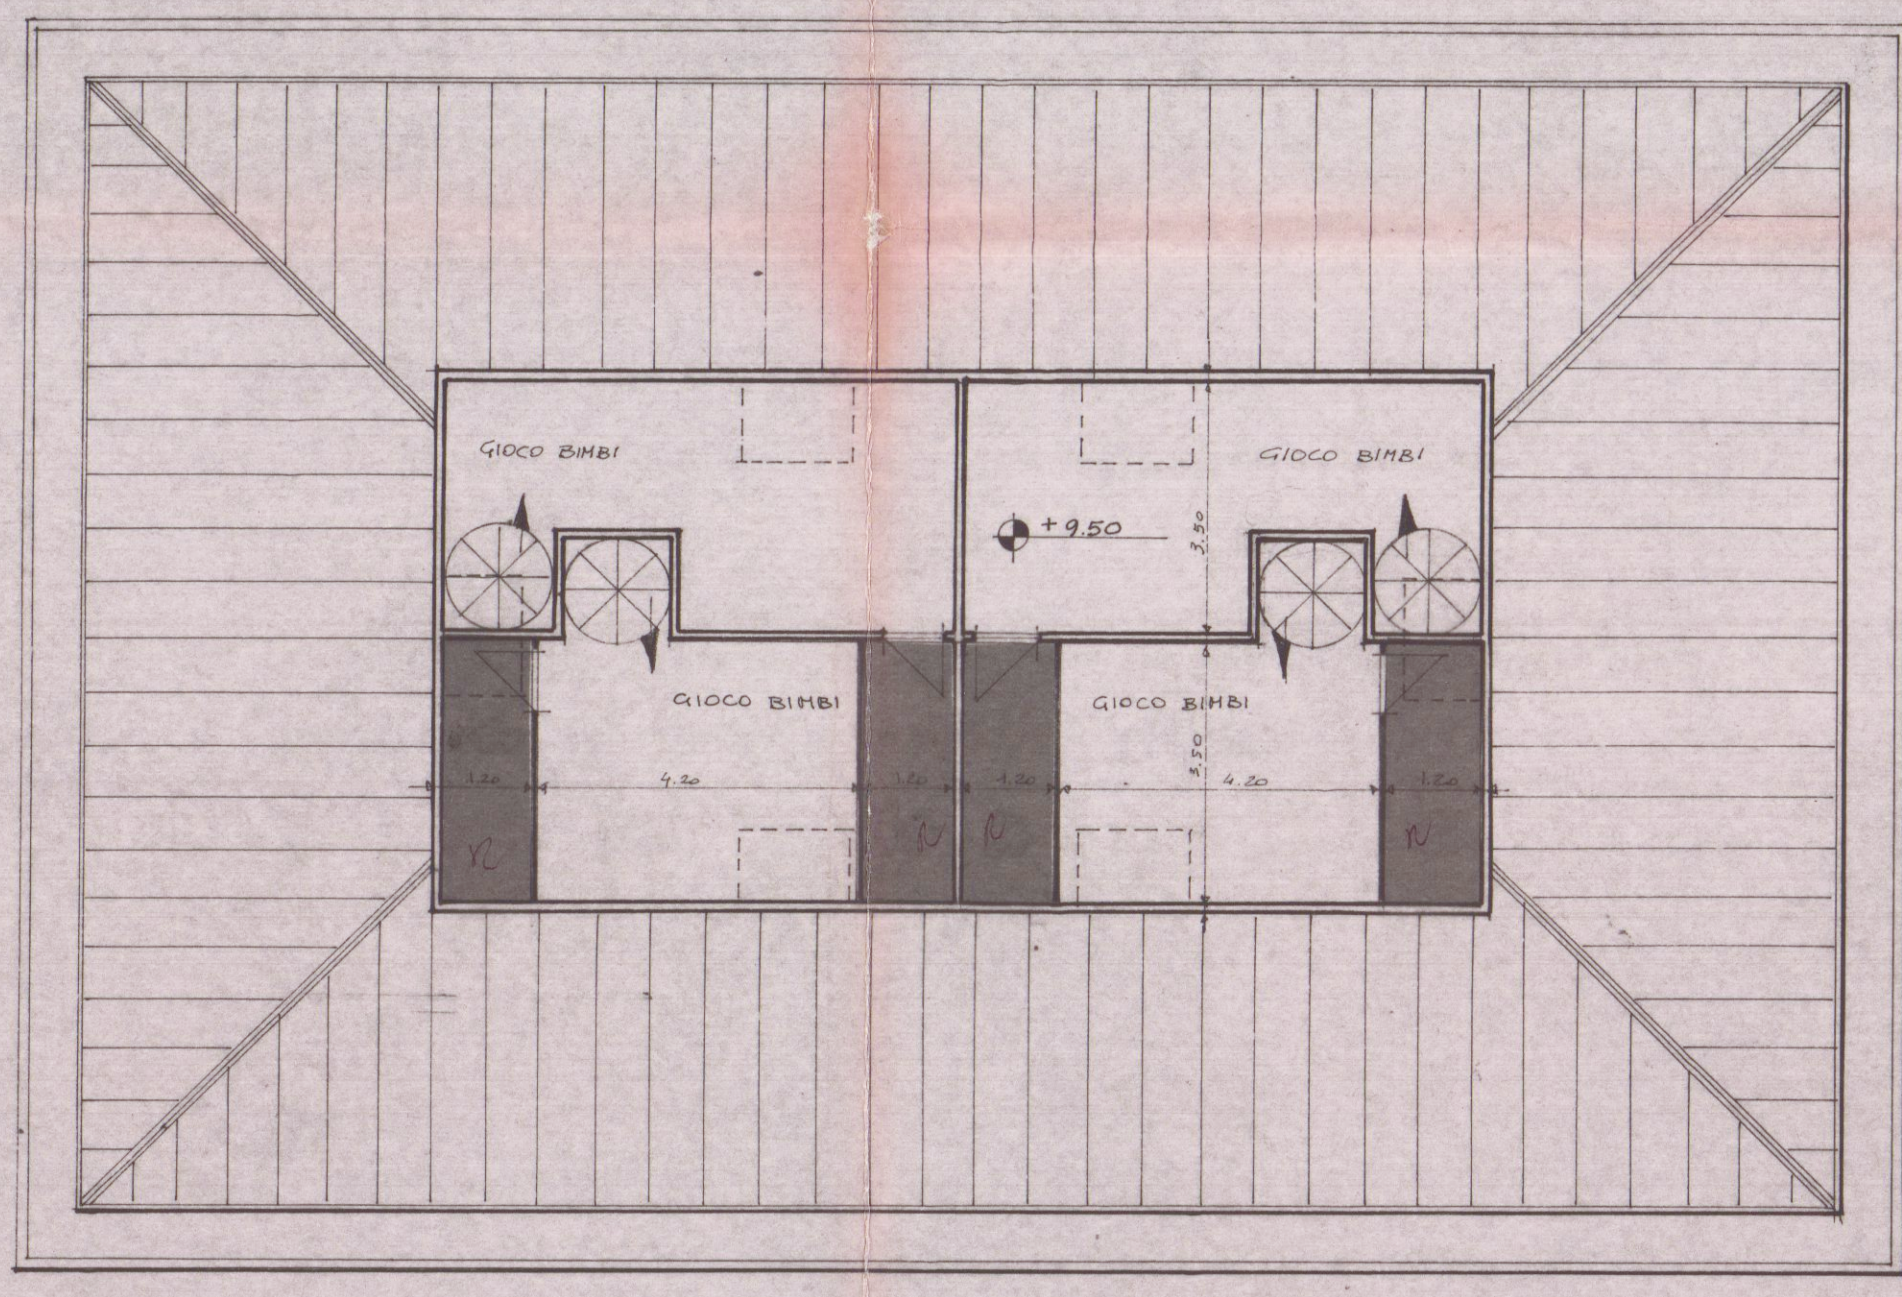

PIANTA SOTOTETTO

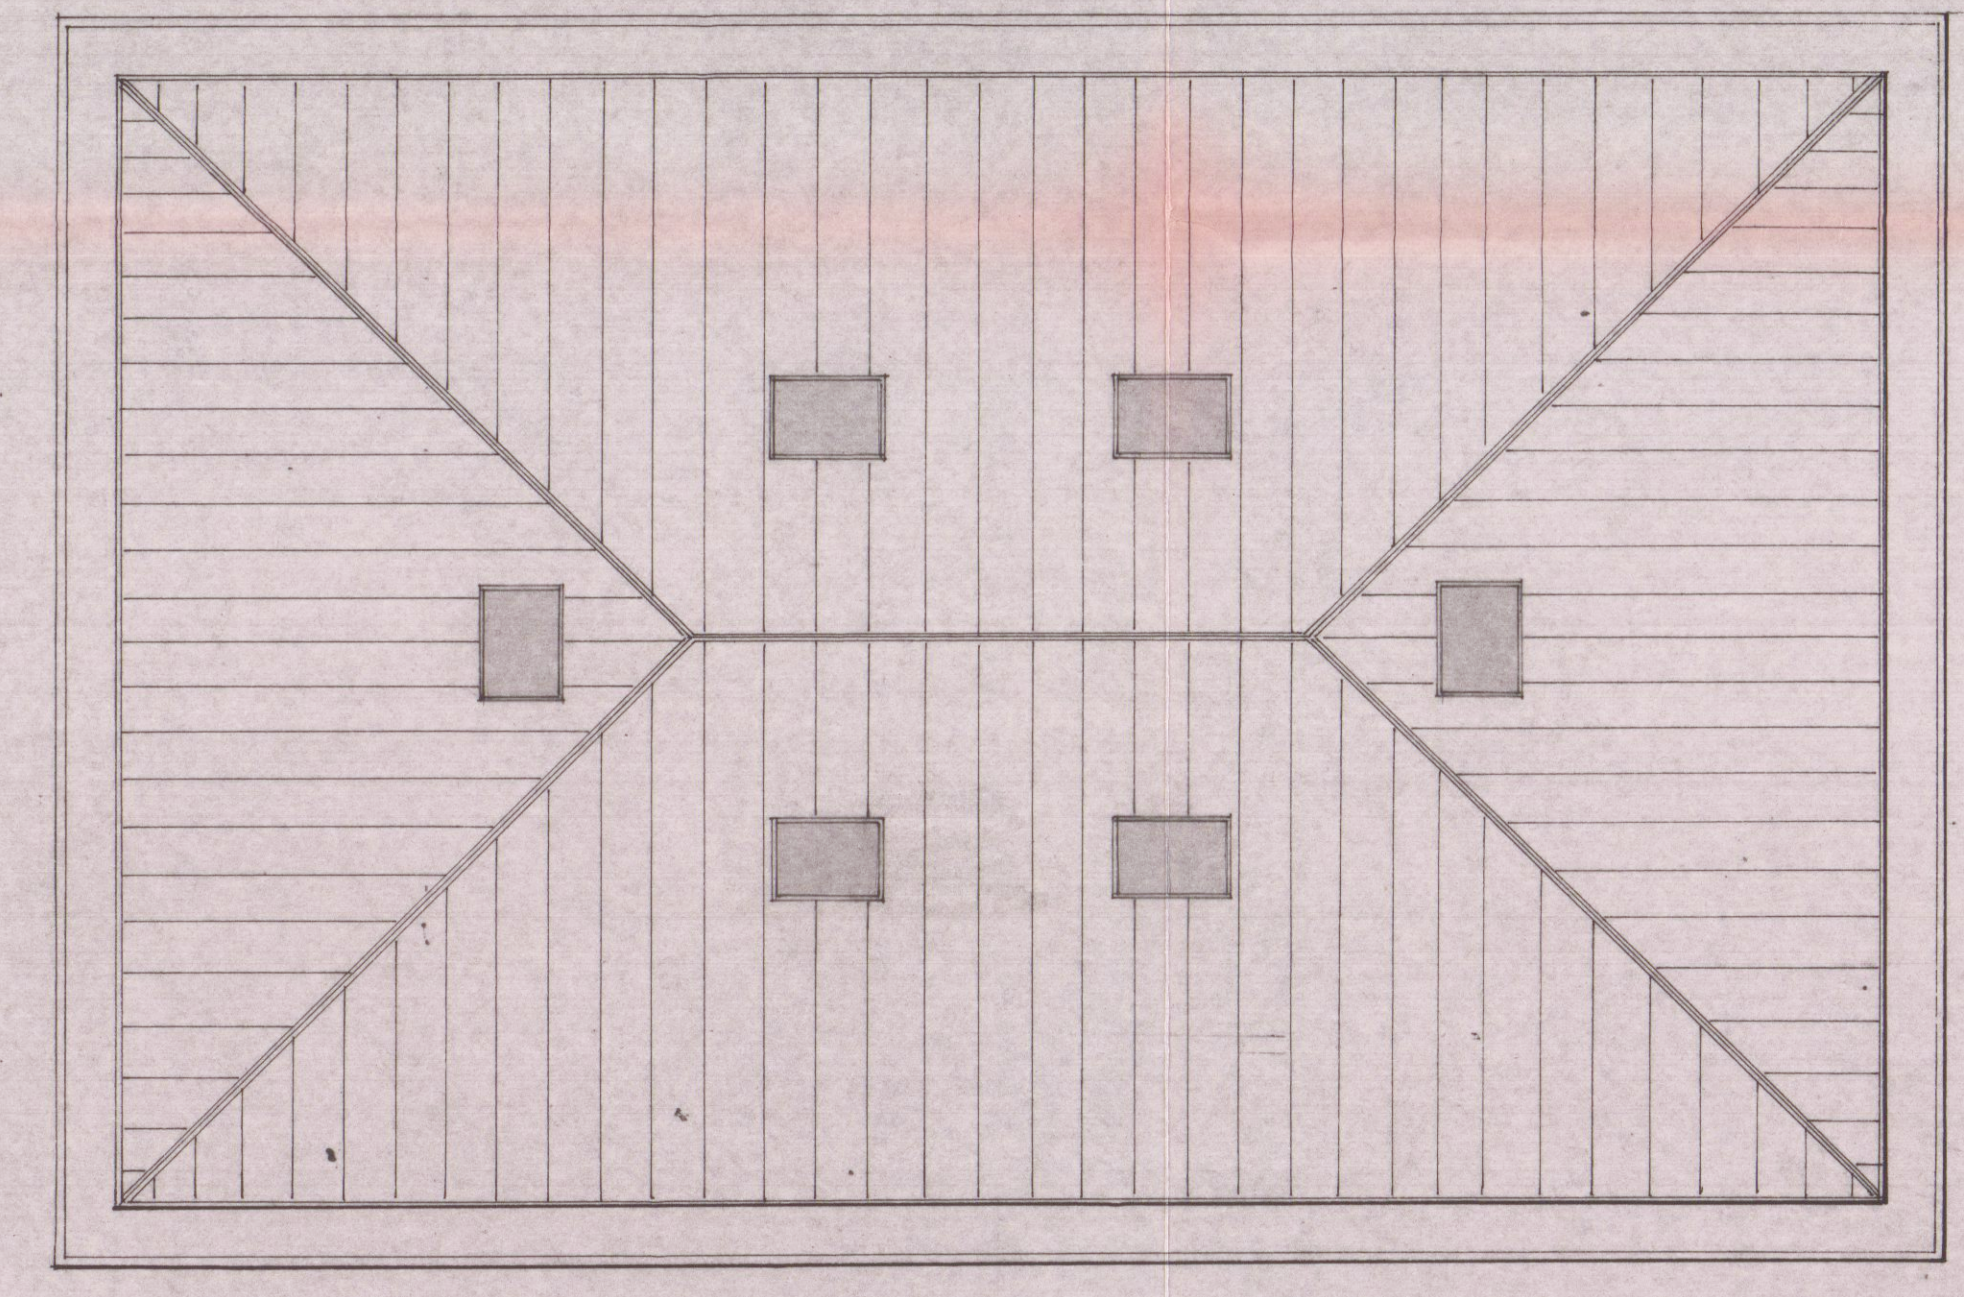

PIANTA COPERTURA