

COMUNE DI CARRARA

14572
P22146
97.6.89

Carrara, 24 GIU. 1989

Ufficio Urbanistica Nucleo Operativo

Oggetto: Sanatoria abuso EDILIZIO pratica n. 2893
del 20/9/1986 - 129

CONTRIBUTO DI CONCESSIONE.-

Al Sig. VANNUCCI MARIO

Via Prov.le Avenza Sarzana
n° 32
54031 Avenza Sarzana

Con riferimento alla domanda di condono edilizio all'oggetto, la S.V. è formalmente invitata al pagamento della somma dovuta per contributo di concessione nella misura così stabilita:

- ONERI DI URBANIZZAZIONE	L. //	-
- PERC. COSTO DI COSTRUZIONE	L. //	-
Totale	L. //	-


La somma relativa al contributo di concessione deve essere versata a favore del Comune di Carrara presso la Tesoreria Comunale con reversale n. _____; fermo restando l'applicazione della maggiorazione di cui all'art. 3 II° comma Legge 28.2.85 n. 47 in caso di ritardo. ***

I documenti comprovanti l'effettuato pagamento delle somme dovute dovranno essere esibiti a questo ufficio entro 20 giorni dal ricevimento della presente.-

Gli aventi diritto alla rateizzazione degli oneri, a garanzia dell'esatto adempimento dell'onere di cui sopra, dovranno produrre, oltre alla ricevuta dell'avvenuto versamento pari ad 1/3 dell'importo complessivo, adeguata ed idonea polizza fidejussoria (Bancaria o Assicurativa) sulla rimanenza da suddividersi in un massimo di 10 rate semestrali, con maggiorazione annua del 10% (art. 2 Legge Regionale 51/85).-


Per il ritiro della concessione in sanatoria la S.V. dovrà produrre inoltre:

- MARCA DA BOLLO DA L. 5.000.-
- ATTESTATO PAGAMENTO DIRITTI E STAMPATI DI CONCESSIONE -
- EVENTUALE DELEGA PER IL RITIRO DEGLI ATTI -
- COMPILAZIONE MOD. ISTAT I/201 -
- Si riceve il Lunedì-Generdì-Sabato.

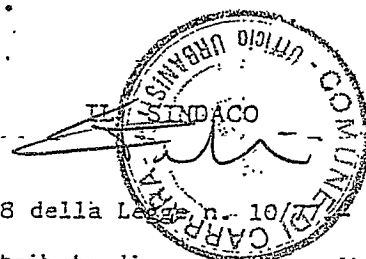

E' ammesso il convenzionamento di cui agli art. 7 e 8 della Legge n. 10/87

*** Il mancato versamento, nei termini di legge, del contributo di concessione di cui all'art. 3, della Legge 28 Febbraio 1985 n. 47, comporta: a) l'aumento del contributo in misura pari al 20 per cento qualora il versamento del contributo sia effettuato nei successivi centoventi giorni; b) l'aumento del contributo in misura pari al 50 per cento quando, superato il termine di cui alla letteta a), il ritardo si protrae non oltre i successivi sessanta giorni; c) l'aumento del contributo in misura pari al 100 per cento quando, superato il termine di cui alla lettera b), il ritardo si protrae non oltre i successivi sessanta giorni.-

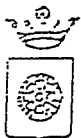

24 GIU. 1989

Carrara, n. _____

COMUNE DI CARRARA

C.A.P. 54033

Ufficio URBANISTICAN. 22147 di prot. 1600Risposta a nota n. 21.6.89

del _____

Allegati n. _____

All'Ufficio Distrettuale
delle Imposte DiretteCARRARA

OGGETTO: Rilascio Concessione edilizia
in Sanatoria Pratica n. 2893 pre -
sentata il 20/9/1986
da VANNUCCI MARIO
residente in Carrara Avenza
Via Prov.le Avenza Sarzana n. 32
C.F. VNN MRA 41S16 B832Z

In relazione al disposto dell'art. 38, IV°
comma, della Legge 28 Febbraio 1985, n. 47, modificata
con D.L. 23 Aprile 1985, n. 146, convertito, con modificazio-
ni, nella Legge 21 Giugno 1985, n. 298, in allegato si
trasmette copia del provvedimento con il quale è stata
concessa, al richiedente indicato in oggetto, la sanatoria
di opere edilizie abusive.



/fg



24 GIU. 1989

Carrara, li _____

COMUNE DI CARRARA

C.A.P. 54033

Ufficio URBANISTICA

N. _____ di prot.

Risposta a nota n. _____ del _____

Allegati n. _____


All'Ufficio Distrettuale
delle Imposte DiretteC A R R A R A

OGGETTO: Rilascio Concessione edilizia
in Sanatoria Pratica n. 2893 pre -
sentata il 20/9/1986
da VANNUCCI MARIO
residente in Carrara Avenza
Via Prov.le Avenza Sarzana n. 32
C.F. VNN MRA 41S16 B832Z

In relazione al disposto dell'art. 38, IV°
comma, della Legge 28 Febbraio 1985, n. 47, modificata
con D.L. 23 Aprile 1985, n. 146, convertito, con modificazio-
ni, nella Legge 21 Giugno 1985, n. 298, in allegato si
trasmette copia del provvedimento con il quale è stata
concessa, al richiedente indicato in oggetto, la sanatoria
di opere edilizie abusive.



/fg

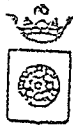

COMUNE DI CARRARA

Carrara, 24 GIU. 1986

Ufficio Urbanistica Nucleo Operativo

Oggetto: Sanatoria abuso EDILIZIO pratica n. 2893
del 20/9/1986 -

CONTRIBUTO DI CONCESSIONE.-

Al Sig. VANNUCCI MARIO

Via Prov.le Avenza Sarzana
n° 32
54031 Avenza Sarzana

Con riferimento alla domanda di condono edilizio all'oggetto, la S.V. è formalmente invitata al pagamento della somma dovuta per contributo di concessione nella misura così stabilita:

- ONERI DI URBANIZZAZIONE	L. //	-
- PERC. COSTO DI COSTRUZIONE	L. //	-
Totale		L. //


La somma relativa al contributo di concessione deve essere versata a favore del Comune di Carrara presso la Tesoreria Comunale con reversale n. _____; fermo restando l'applicazione della maggiorazione di cui all'art. 3 II° comma Legge 28.2.85 n. 47 in caso di ritardo. ***

I documenti comprovanti l'effettuato pagamento delle somme dovute dovranno essere esibiti a questo ufficio entro 20 giorni dal ricevimento della presente.-

Gli aventi diritto alla rateizzazione degli oneri, a garanzia dell'esatto adempimento dell'onere di cui sopra, dovranno produrre, oltre alla ricevuta dell'avvenuto versamento pari ad 1/3 dell'importo complessivo, adeguata ed idonea polizza fidejussoria (Bancaria o Assicurativa) sulla rimanenza da suddividersi in un massimo di 10 rate semestrali, con maggiorazione annua del 10 % (art. 2 Legge Regionale 51/85).-

Per il ritiro della concessione in sanatoria la S.V. dovrà produrre inoltre:

- MARCA DA BOLLO DA L. 5.000.-
- ATTESTATO PAGAMENTO DIRITTI E STAMPATI DI CONCESSIONE -
- EVENTUALE DELEGA PER IL RITIRO DEGLI ATTI -
- COMPILAZIONE MOD. ISTAT I/201 -
- Si riceve il Lunedì-Generdì-Sabato.

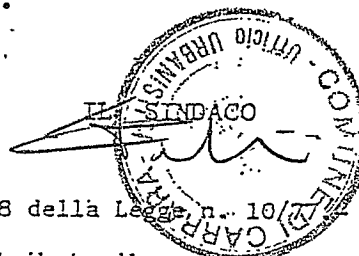

E' ammesso il convenzionamento di cui agli art. 7° e 8 della Legge n. 10/80

- *** Il mancato versamento, nei termini di legge, del contributo di concessione di cui all'art. 3, della Legge 28 Febbraio 1985 n. 47, comporta: a) l'aumento del contributo in misura pari al 20 per cento qualora il versamento del contributo sia effettuato nei successivi centoventi giorni; b) l'aumento del contributo in misura pari al 50 per cento quando, superato il termine di cui alla lettera a), il ritardo si protrae non oltre i successivi sessanta giorni; c) l'aumento del contributo in misura pari al 100 per cento quando, superato il termine di cui alla lettera b), il ritardo si protrae non oltre i successivi sessanta giorni.-



COMUNE DI CARRARA

C.A.P. 54033

RACCOMANDATA

Ufficio CONDONO EDILIZIO

N. _____ di pret.

Risposta a nota n. _____ del _____

Allegati n. _____

OGGETTO: Richiesta sanatoria edilizia -
n° progressivo
- Pratica n° 2893
presentata il 20.9.86
- Richiesta documentazione integrativa.

In riferimento alla domanda di concessione edilizia in sanatoria di cui all'oggetto emarginato, la S.V. è formalmente invitata a presentare entro 15 gg. dalla notifica della presente, la sottoelencata documentazione integrativa: a tal fine si ricorda che gli uffici comunali sono aperti al pubblico nei giorni di Lunedì-Giovedì-Sabato dalle ore 9,00 alle ore 13,00:


- ☐ n° marche da bollo da f.3.000 cad.;
- ☐ stralcio aereofotogrammetrico con velatura in rosso dell'opera abusiva;
- ☐ dichiarazione stato dei lavori con reperto fotografico-relazione tecnica costruttiva dell'opera abusiva;
- ☒ disegni comprensivi di stralcio catastale, pianta, prospetti, sezione, in scala 1:100 con schema calcolo superfici e volumi dell'esistente e dell'abuso in triplice copia; completare con Timbro e Firma
- ☐ certificato di residenza in bollo e copia conforme dell'ultima dichiarazione dei redditi;
- ☐ al fine di accertare l'anno di ultimazione dell'intervento abusivo, occorre produrre "prove" (fatture e/o atto notorio);
- ☐ ricevuta dell'U.T.E. con n° copie planimetrie catastali;
- ☐ conguaglio sull'oblazione versata per tardata presentazione (%) f. + 10% in ragione d'anno;
- ☐


08 APR. 1989

2. 1989

Carrara, lì (data postale)

Sig. Vannucci Mario
Via Prov. le Avenne Sarraive
54031 Avenne Carrara

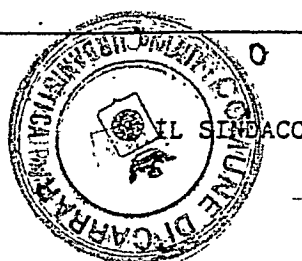

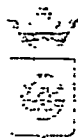

COMUNE DI CARRARA

CONDONO EDILIZIO

Legge 47/85

Richiedente: VANNUCCI' MARIO n° 2893


Documentazione presentata a completamento della richiesta:

1 - Stralcio Aereofotogrammetrico	SI	NO
2 - Relazione Tecnica Ill.va	SI	NO
3 - Reperto Fotografico	SI	NO
4 - Elaborati Grafici	SI	NO
5 - Dichiarazione Giurata	SI	NO
6 - Ricevuta U.T.E	SI	NO
7 - Planimetria Catastale	SI	NO
8 - Bolli	SI	NO
9 - Certificato Iscriz. CCIAA	SI	NO
10 - Certificato Residenza	SI	NO
11 - Conguaglio Oblazione £. _____	SI	NO
12 _____		
13 _____		
14 - Documentazione per Vinc. _____	SI	NO
" " " _____	SI	NO


COMPLETATO CON
TIMBRE E FIRMA PROF.

NOTE:

DA RICHIEDERE

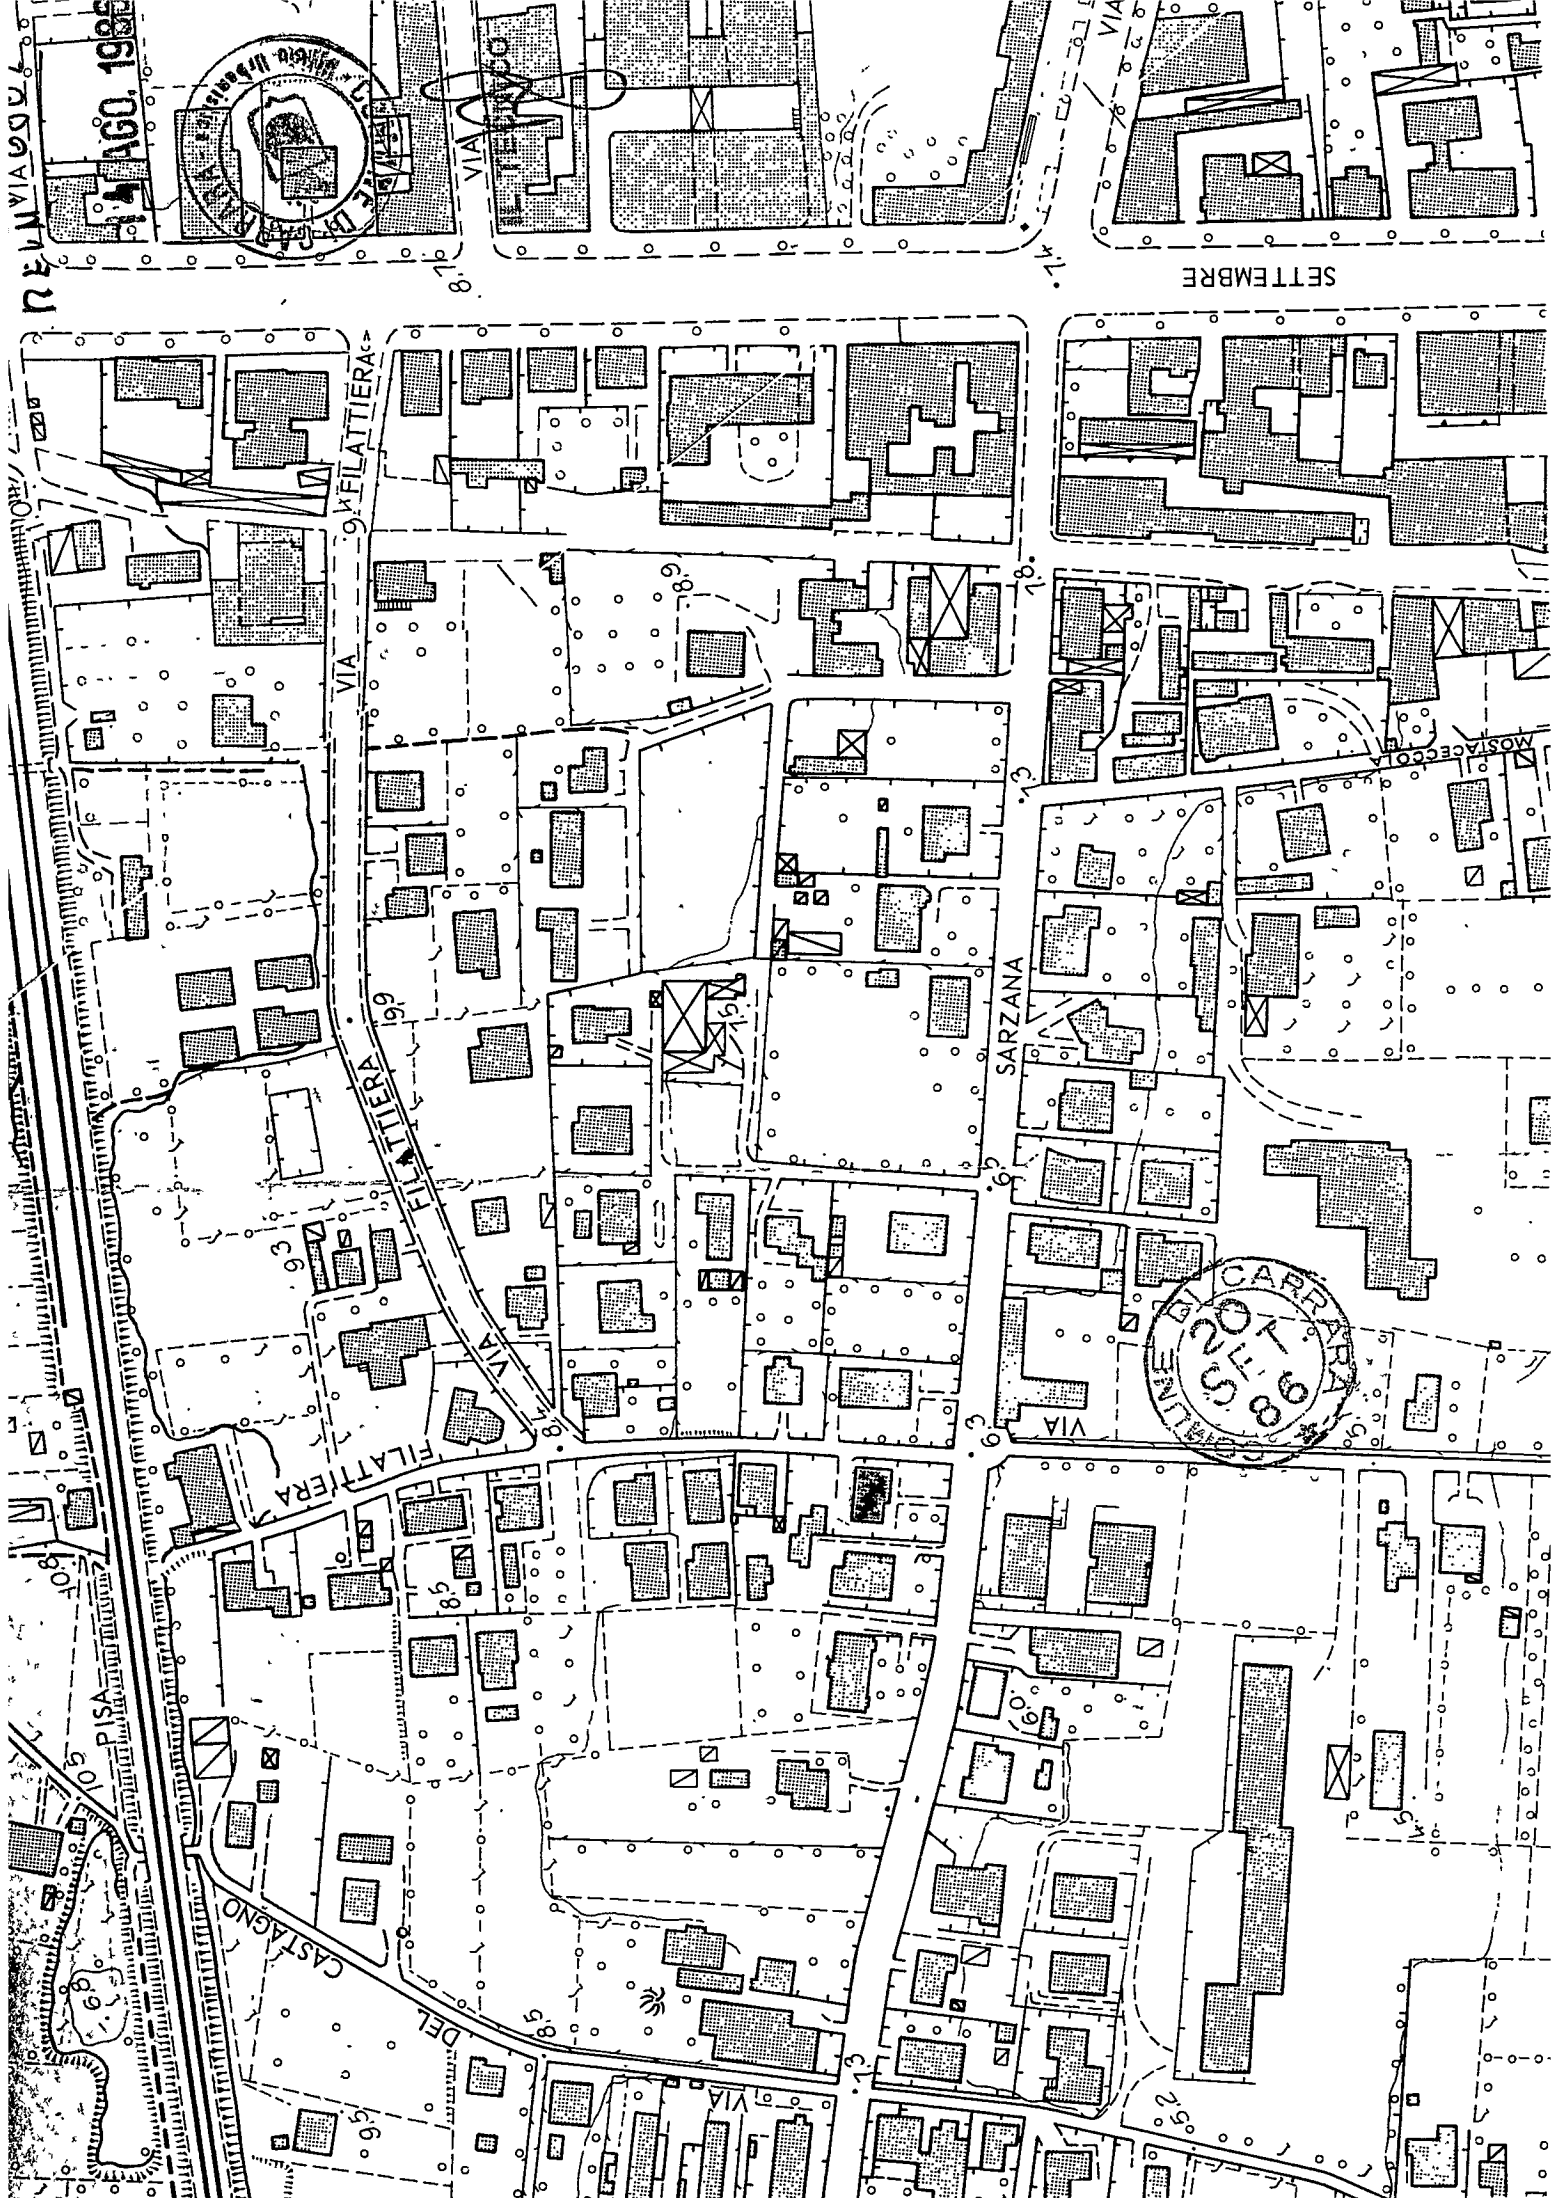

VIA FILATTIERA

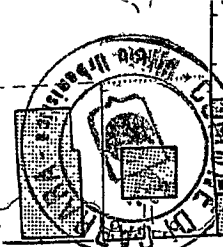


VIA LITTEVICO

SETTEMBRE

FILATTIERA

SARZANA

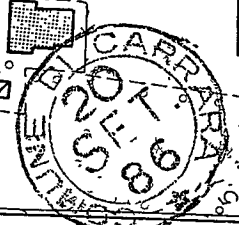

CASTAGNO DEL

VIA

PISA



UFFICIO TECNICO ERARIALE DI MASSA CARRARA

Ricevuta n.° 6709 della Sezione IV

LA DITTA (come da Mod. 1)

VANNUCCI Ferdinando
nato a Carrara il 03/10/1898

ha presentato in data odierna per l'immobile sito nel Comune
di CARRARA, Via Provinciale Sarzana-Arenza, n.° 32,
Piazza
scala ---, piano T, interno ---, distinto in Catasto con il
Foglio n.° 80, particella n.° 135, sub. 182, ovvero scheda n.° ---
i seguenti documenti:


- Modello 44 M

- n.° 1 Mod. 1 con planimetrie --

La presentazione dei documenti di cui sopra costituisce prova
utile ai fini della documentazione catastale prevista dall'art. 35 della
Legge 28.2.1985, n.° 47.

13 SET. 1986


data

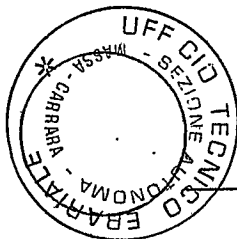

IL DIRIGENTE

[Signature]

N. 478

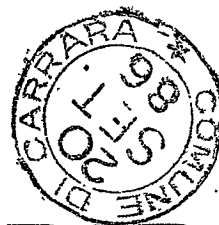


MOD. P/AN 1

COMUNE DI CARRARA

UFFICIO ANAGRAFE

Dichiarazione sostitutiva dell'Atto di Notorietà resa ai sensi dell'art. 4 legge 4-1-1968 n. 15

Il sottoscritto VANNUCCI MARIO nato a CARRARA
il 16.11.1941 abitante in via ProvLe Av. Sarzana N. 32
località AVENZA C. F. VNN MRA 41S16 B832Z
dichiara sotto la sua personale responsabilità quanto segue:
di avere effettuato anteriormente il 1.9.1967 le seguenti modifi-
che al piano terra del fabbricato insistente sul mapp. 185 foglio
80 del Comune di Carrara di proprietà del padre Vannucci Ferdinando, nat
nato a Carrara il 3.1.1898 c.F. VNN FDN 98A03 B832 D:
1) chiusura dell'a porta di accesso posteriore,
2) Apertura di una nuova porta di accesso, con eliminazione della fi-
nestra esistente.

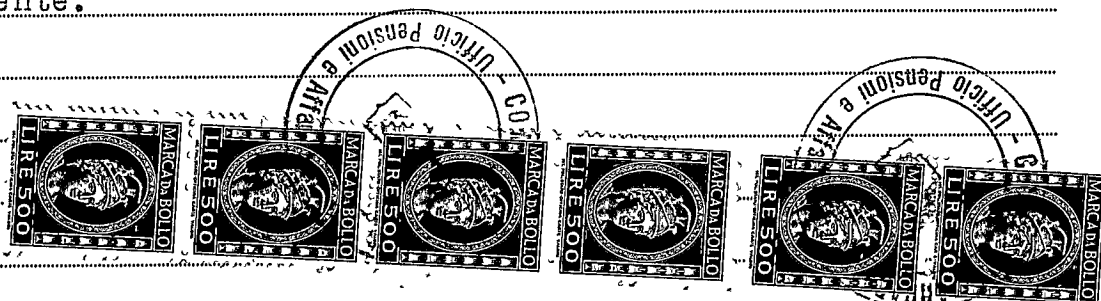

Carrara, li 10.9.86
resa legale Condono edilizio
In carta libera per uso


IN FEDE
[Signature]

COMUNE DI CARRARA


Attesto che la dichiarazione di cui sopra è stata resa e sottoscritta alla mia presenza dal Sig.
VANNUCCI MARIO

documento di riconoscimento conosciuto in ufficio ===== N. _____
del _____ previa ammissione sulla responsabilità penale cui potrà andare incontro
in caso di dichiarazione mendace.

Carrara, li 10.9.86

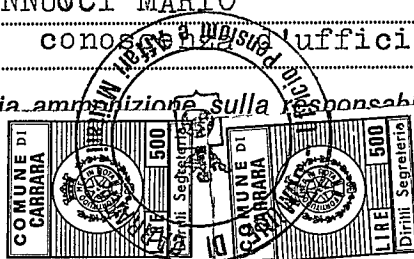

IL FUNZIONARIO INCARICATO
(MOSTRARE LA LUISA)

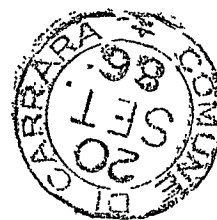

Al Signor Sindaco del Comune di

- CARRARA -

A	RISERVATO AL COMUNE	
	Denominazione e N. Distintivo (secondo la classificazione ISTAT)	
	COMUNE	
	PROVINCIA	
	N. PROTOCOLLO	2893

B	N. PROGRESSIVO	06339167101/1
---	----------------	---------------

MINISTERO DEI LAVORI PUBBLICI

MOD. 47/85-C

OPERE AD USO
RESIDENZIALE

Domanda di sanatoria per le
opere rientranti nella tipolo-
gia di abuso 7, di cui alla
tabella allegata alla legge
28 febbraio 1985, n. 47

Per le domande seguite da quadratino occorre
barrare così ☒ la risposta che fa al caso

TITOLO IN BASE AL QUALE IL RICHIEDENTE EFFETTUA LA DOMANDA DI SANATORIA		PROPRIETARIO (compilare solo se il richiedente è diverso dal proprietario)	
Proprietà	☒	COGNOME O DENOMINAZIONE	
Possesso ad altro titolo reale	☐	NOME	
Locazione	☐	RESIDENZA ANAGRAFICA	COMUNE
Altro (specificare)	☐	FRAZIONE, VIA E NUMERO CIVICO	PROVINCIA (sigla)
			C.A.P.

RICHIEDENTE			
COGNOME O DENOMINAZIONE - VANNUCCI -			
NOME - MARIO			
NUMERO DI CODICE FISCALE VNNMRA41S16B832Z			
RESIDENZA ANAGRAFICA	COMUNE	PROVINCIA (sigla)	
	CARRARA	[23]	
FRAZIONE, VIA E NUMERO CIVICO		C.A.P.	
Via Provinciale Arezza Sarzana 32		54031	
NATURA GIURIDICA ☒			
Se il richiedente è persona fisica indicare:			
Sesso (M o F)	DATA DI NASCITA	STATO CIVILE	TITOLO DI STUDIO
M	giorno 16 mese 11 anno 1941	[2]	[4]
COMUNE O STATO ESTERO DI NASCITA			PROVINCIA (sigla)
CARRARA			[23]
CONDIZIONE PROFESSIONALE	QUALIFICA	ATTIVITÀ ECONOMICA	
[1]	[2]	[2]	
Se il richiedente è diverso da "persona fisica" indicare:			
ATTIVITÀ ECONOMICA ESERCITATA			

SEZIONE PRIMA — OPERA OGGETTO DI SANATORIA - NOTIZIE GENERALI

A - LOCALIZZAZIONE

LOCALITÀ, VIA, PIAZZA E NUMERO CIVICO <u>Via Provinciale Avenza Sarzana 32</u>	C.A.P. <u>54031</u>	COMUNE <u>CARRARA</u>	PROVINCIA (sigla) <u>MS</u>
---	------------------------	--------------------------	--------------------------------

In mancanza delle informazioni relative alla toponomastica indicare:

- Catasto terreni: foglio di mappa	<u>80</u>	numero/i di mappa	<u>285</u>
- Nuovo catasto edilizio urbano: foglio di mappa subalterno		numero/i di mappa	

B - ZONA URBANISTICA

	Alla data d'inizio dei lavori	Alla data del 1° ottobre 1983
- Zona A	1 ☐	1 ☐
- Zona B	2 ☒	2 ☒
- Zona C	3 ☐	3 ☐
- Zona D	4 ☐	4 ☐
- Zona E	5 ☐	5 ☐
- Zona F	6 ☐	6 ☐
- Non era vigente alcuno strumento urbanistico	7 ☐	7 ☐

C - VINCOLI

Indicare se il fabbricato nel quale è ubicata l'opera oggetto di sanatoria risulta soggetto a vincoli: 1 ☒ 2 ☐

Se sì, indicare il tipo di vincolo

<u>06</u>	<u>10</u>				
-----------	-----------	--	--	--	--

D - NATURA DELL'OPERA

d.1 — Opera autonomamente utilizzabile:

- Intero fabbricato	1 ☐
- Porzione di fabbricato	2 ☐

d.2 — Opera non autonomamente utilizzabile: 3 ☒

E - TIPOLOGIA DELL'ABUSO PER IL QUALE È RICHIESTA LA SANATORIA

1. Opere di manutenzione straordinaria, come definite dall'articolo 31, lettera b), della legge n. 457 del 1978, realizzate senza licenza edilizia o autorizzazione o in difformità da essa	1 ☐
2. Opere o modalità di esecuzione non valutabili in termini di superficie o di volume e varianti di cui all'articolo 15 della presente legge	2 ☒

F - EPOCA DI ULTIMAZIONE

Periodo di ultimazione:

Precedente all'1-9-1967	1 ☒	dal 2-9-1967 al 29-1-1977	2 ☐
dal 30-1-1977 all'1-10-1983	3 ☐	Anno di ultimazione: 19 <u>57</u>	

G - DISPONIBILITÀ ALL'USO

Indicare se alla data del 1° ottobre 1983 l'opera era abitabile:

1 ☒	2 ☐	parzialmente	3 ☐
---------------------------------------	----------------------------	--------------	----------------------------

H - CARATTERISTICHE GENERALI DEL FABBRICATO NEL QUALE È UBICATA L'OPERA OGGETTO DI SANATORIA (Da indicare solo in caso di risposta al punto d.1)

Epoca di costruzione del fabbricato

— prima del 1900	1 ☐	— tra il 1961 ed il 1971	5 ☐
— tra il 1900 ed il 1918	2 ☐	— tra il 1972 ed il 1975	6 ☐
— tra il 1919 ed il 1945	3 ☐	— tra il 1976 ed il 1981	7 ☐
— tra il 1946 ed il 1960	4 ☒	— tra il 1982 ed il 1983	8 ☐

Dimensione e consistenza

— Piani fuori terra (compreso il seminterrato)	n. <u> </u>
— Piani entro terra	n. <u> </u>

Abitazioni comprese nel fabbricato n.

— Struttura portante prevalente:

Presenza di superfici destinate ad attività non residenziali

- pietre o mattoni	1 ☐	- prefabbricato	3 ☐
- cemento armato	2 ☐	- mista e altra	4 ☐


1 ☒	2 ☐
---------------------------------------	----------------------------

A	RISERVATO AL COMUNE	
	Denominazione e N. Distintivo (secondo la classificazione ISTAT)	
	COMUNE	
	PROVINCIA	
	N. PROTOCOLLO	2893



Al Signor Sindaco del Comune di

CARRARA

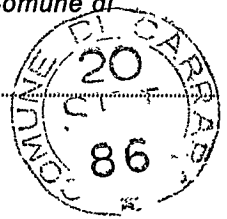

B	N. PROGRESSIVO	0163131916711001
---	----------------	------------------

MINISTERO DEI LAVORI PUBBLICI



RICHIEDENTE			
COGNOME O DENOMINAZIONE <u>VANNICCI</u>			
NOME <u>MARIO</u>			
NUMERO DI CODICE FISCALE <u>VNNMRAL1S16B8322</u>			
RESIDENZA ANAGRAFICA	COMUNE <u>CARRARA</u>	PROVINCIA (sigla) <u>MS</u>	
FRAZIONE, VIA E NUMERO CIVICO <u>Via Provinciale - Avenza Sarzana 22</u>		C.A.P. <u>54031</u>	
NATURA GIURIDICA <u>1</u>			
Se il richiedente è persona fisica indicare:			
Sesso (M o F) <u>M</u>	DATA DI NASCITA giorno <u>16</u> mese <u>11</u> anno <u>94</u>	STATO CIVILE <u>2</u>	TITOLO DI STUDIO <u>4</u>
COMUNE O STATO ESTERO DI NASCITA <u>CARRARA</u>			PROVINCIA (sigla) <u>MS</u>
CONDIZIONE PROFESSIONALE <u>1</u>	QUALIFICA <u>2</u>	ATTIVITÀ ECONOMICA <u>2</u>	
Se il richiedente è diverso da persona fisica indicare:			
ATTIVITÀ ECONOMICA ESERCITATA <u> </u>			

NOTIZIE RIEPILOGATIVE						
MODELLI ALLEGATI E AMMONTARE DELLE OBLAZIONI					DIMENSIONI	
Modelli allegati		Ammontare delle oblazioni			Superficie complessiva per la quale è stata richiesta la sanatoria mq	N. abitazioni per le quali è stata richiesta la sanatoria
Tipo	Numero	Dovute in complesso	Già versate			
			In unica soluzione	1ª Rata		
47/85-A						
47/85-B						
47/85-C	1	100.000	100.000			
47/85-D						
TOTALE		100.000	100.000			
Il richiedente ha presentato altre domande di sanatoria						
Nello stesso comune 1 ☐ 2 ☒ In altro comune 3 ☐ 4 ☒						

Data

17.09.1986

Firma del richiedente

Oblazione Lit 100.000 + 12% = 112.000

**MODELLI 47/85 A, B, C, D, R****Domanda di concessione o autorizzazione edilizia in sanatoria**

(Legge 28 febbraio 1985, n. 47)

In applicazione del D.M. 12 settembre 1985 pubblicato nella Gazzetta Ufficiale n. 220 del 18 settembre 1985, i modelli devono essere compilati tenendo conto di quanto segue:

MODELLO 47/85	SEZIONE	NON CORRETTO	CORRETTO
A, B, C, D	TERZA (calcolo dell'oblazione)	Gli zeri prestampati	Eliminare gli zeri prestampati
B	SECONDA (quadro c, primo rigo)	«Abitazione/i non utilizzate»	«Abitazione/i utilizzate» (è stato soppresso «non»)
	TERZA (quadro B, ultimo rigo)	L'ultimo rigo in corsivo: «Nel caso di opera destinata.....»	Sopprimere l'intero rigo in corsivo
	TERZA (quadro D)	Intero quadro D	Sopprimere l'intero quadro D
	TERZA (quadro E, rigo 15)	«...rigo 6, o 13, o 14»	«...rigo 6, o 14» (è stato soppresso «o 13»)
D	PRIMA (quadro E, punto 7, ultimo rigo)	«articolo 13»	«articolo 15» (è stato sostituito «13» con «15»)
	TERZA (quadro C, dal rigo 13 al rigo 18 compresi)	«Lire/mq»	«Lire» (è stato soppresso «/mq»)
	TERZA (quadro C, rigo 18)	«Altre attività (moltiplicare rigo 7 per rigo 1)»	«Altre attività (moltiplicare rigo 7 per rigo 1 con le modalità riportate nelle istruzioni)»
R	ISTRUZIONI PER LA COMPILAZIONE MODELLO 47/85-D (SEZIONE TERZA, CALCOLO DELL'OBLAZIONE)	«Altre attività» Si intendono tutte le attività non comprese nelle precedenti categorie, e per queste non si applica alcun coefficiente correttivo. Per il calcolo dell'oblazione compilare il rigo 18 riportando al rigo 1 la misura dell'oblazione senza la riduzione di cui all'art. 34, comma 4».	«Altre attività» Si intendono tutte le attività non comprese nelle precedenti categorie. Per il calcolo dell'oblazione compilare il rigo 18 riportando al rigo 1 la misura dell'oblazione senza la riduzione di cui all'articolo 34, comma 5 e con le eventuali maggiorazioni previste dal comma 2 dello stesso articolo». (è stato sostituito l'intero paragrafo)

SEZIONE TERZA — CALCOLO DELL'OBLAZIONE

A - MISURA DELL'OBLAZIONE

TIPOLOGIA DELL'ABUSO	PERIODI IN CUI L'ABUSO È STATO COMMESSO		
	Fino al 1° settembre 1967	Dal 2 settembre 1967 al 29 gennaio 1977	Dal 30 gennaio 1977 al 1° ottobre 1983
	MISURA DELL'OBLAZIONE		
Tipologia 7	L. 100.000	L. 200.000	L. 450.000

1) Misura dell'oblazione (riportare l'importo corrispondente alla tipologia dell'abuso e all'epoca in cui è stato commesso).

Lire

100.000

B - MODALITÀ DI VERSAMENTO

2) Oblazione da versare (riportare l'importo indicato al rigo 1)

Lire

100.000

3) Oblazione da versare - Casi particolari (art. 38, co 6)

Lire

.000

4) Oblazione da versare (riportare l'importo indicato al rigo 2 o 3)

Lire

100.000

5) Somma versata in data: 12/09/1986

- in unica soluzione

Lire

100.000

- 1ª rata

Lire

.000

Documentazione allegata

Dichiarazione attestante lo stato Lavori

Elaborato grafico (3 copie)

Fotografie (n° 1)

Atto notorio

Aereofotogrammetria

Ricevuta Versamento oblazione

(n° 605 del 12.09.86 Arezzo)

Ricevuta accertamento n° 6709 del 13.09.86


Data

17.09.1986

Firma del richiedente

[Firma]

DICHIARAZIONE ATTESTANTE LO STATO DEI LAVORI

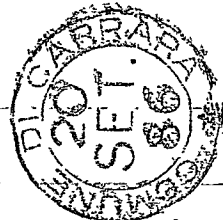

Il sottoscritto Vannucci Mario nato a Carrara
il 16/II/1941 ed ivi residente, in via Provinciale
Avenza-Sarzana, n° 32 Loc. Avenza,

DICHIARA

ai fini del condono edilizio, di avere eseguito, nel
l'appartamento a piano terra, di proprietà del pa=
dre Vannucci Ferdinando, nell'anno 1967 lo sposta=
mento del portoncino d'ingresso in corrispondenza
della finestra centrale dello stesso prospetto, con
conseguente muratura del vano porta preesistente.

Detto fabbricato insiste sul mapp. 185 Fg. 80
del Comune di CARRARA.

IL RICHIEDENTE

Carrara li, 12.09.1986

Vannucci Ferdinando

Via Prov.^{le} Avenza-Sarzana, n° 32

CARRARA



Vista "Nord-Est"

