




SEZIONE E-E'

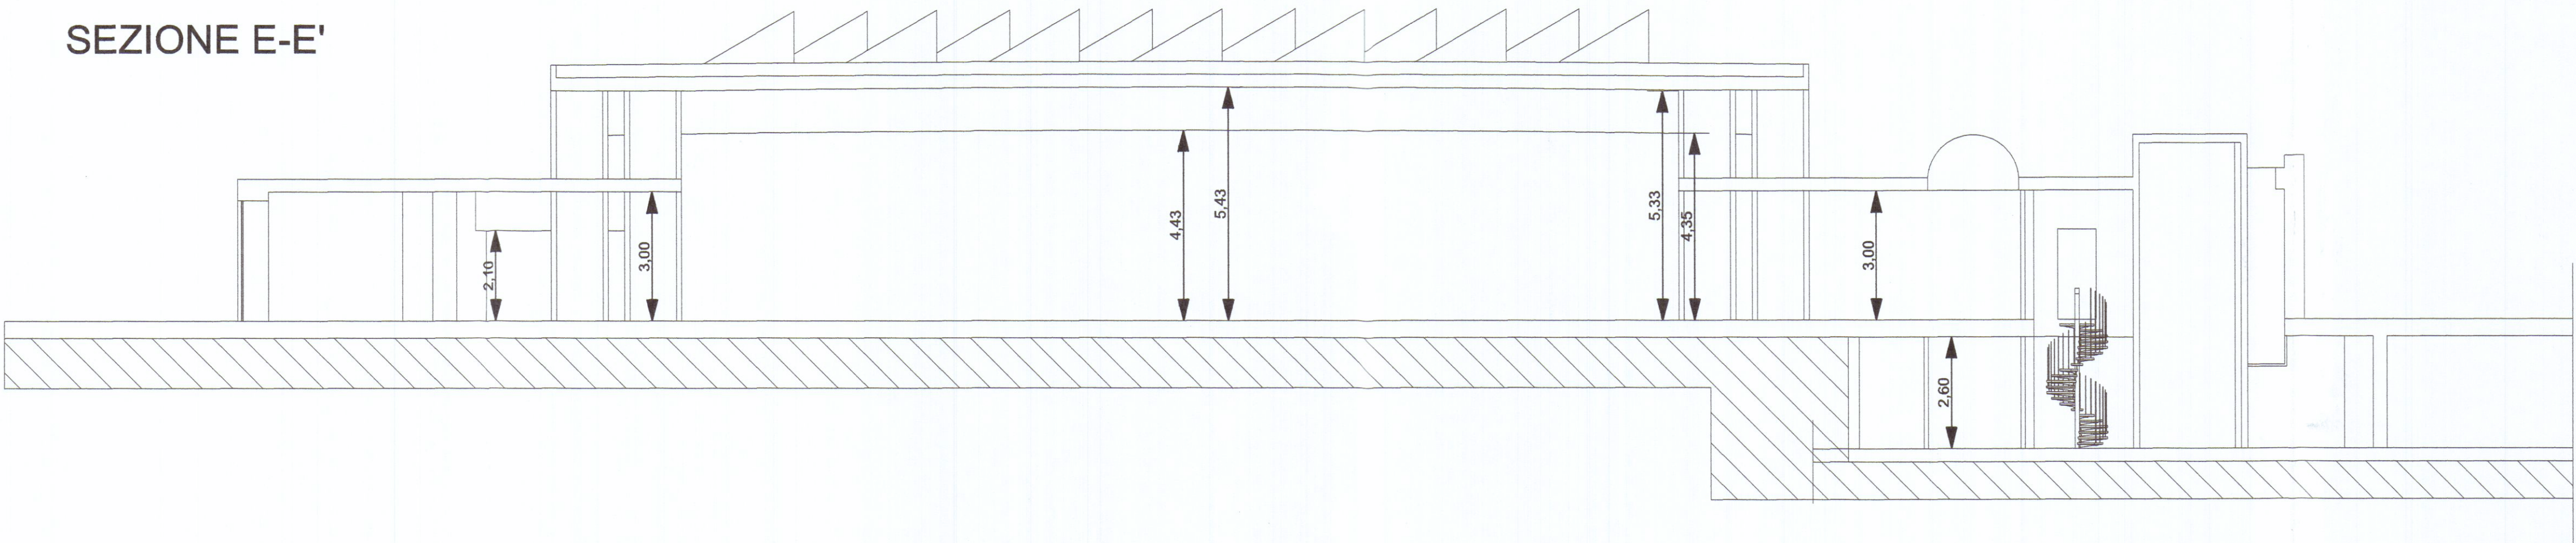


SEZIONE D-D'

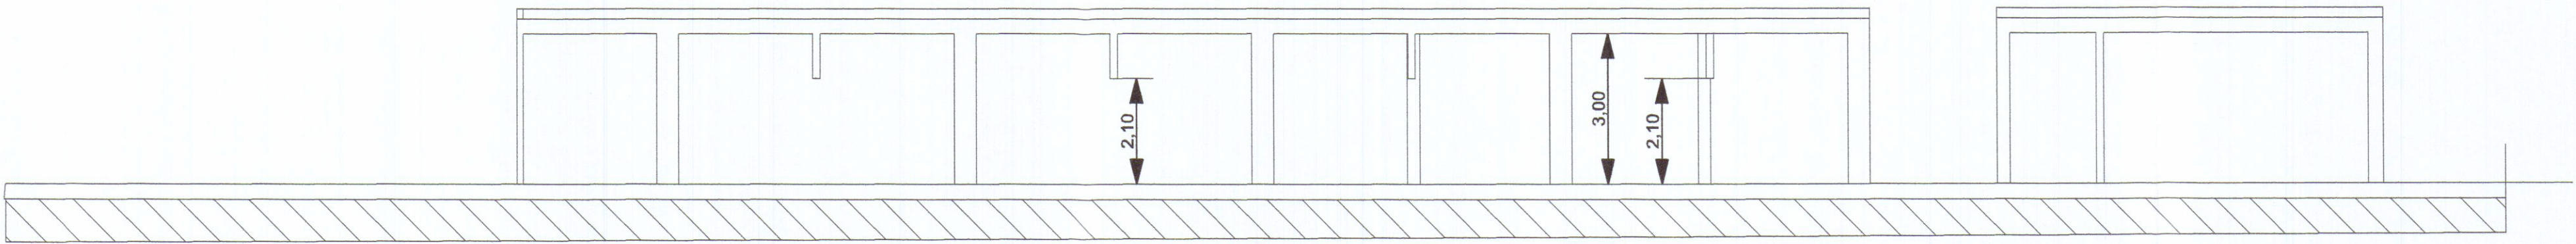



SEZIONE C-C'

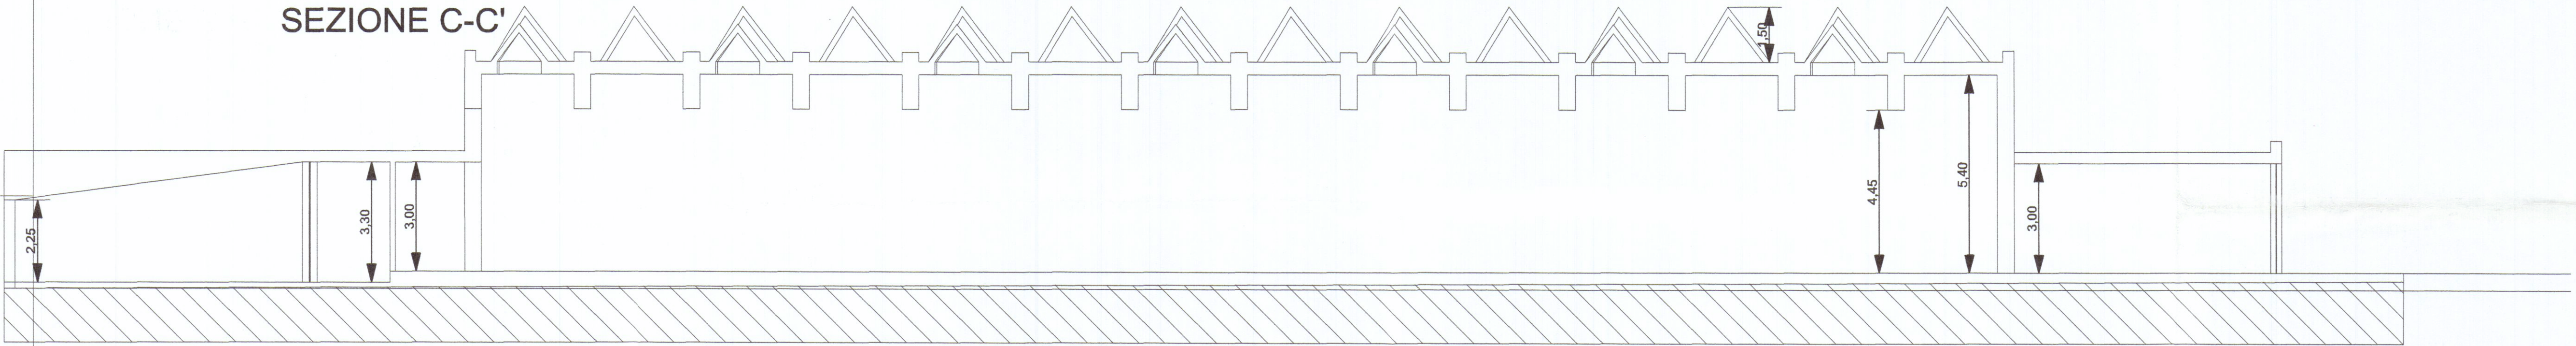

SEZIONE B-B'

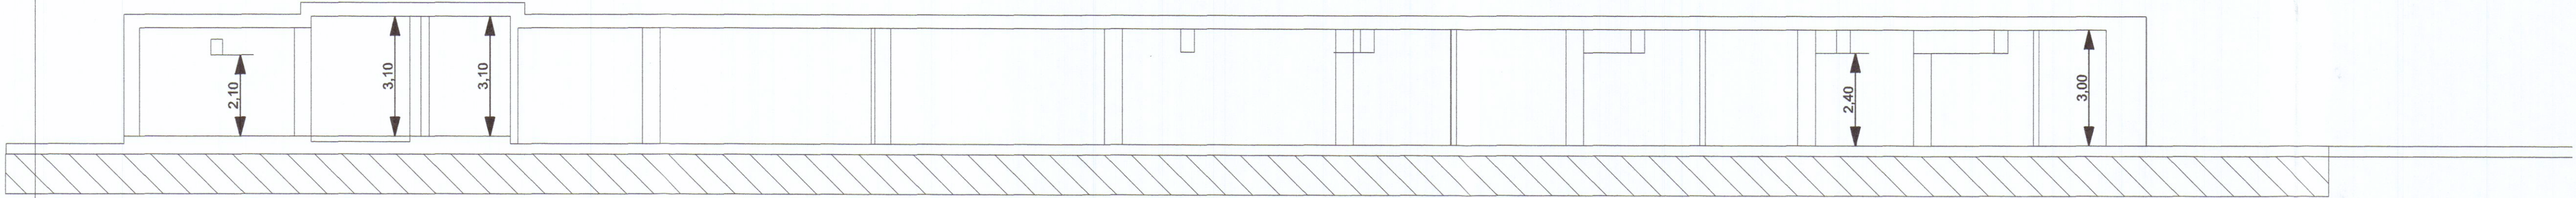

SEZIONE A-A'

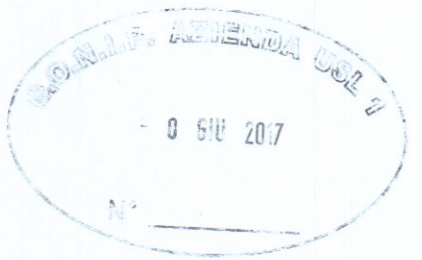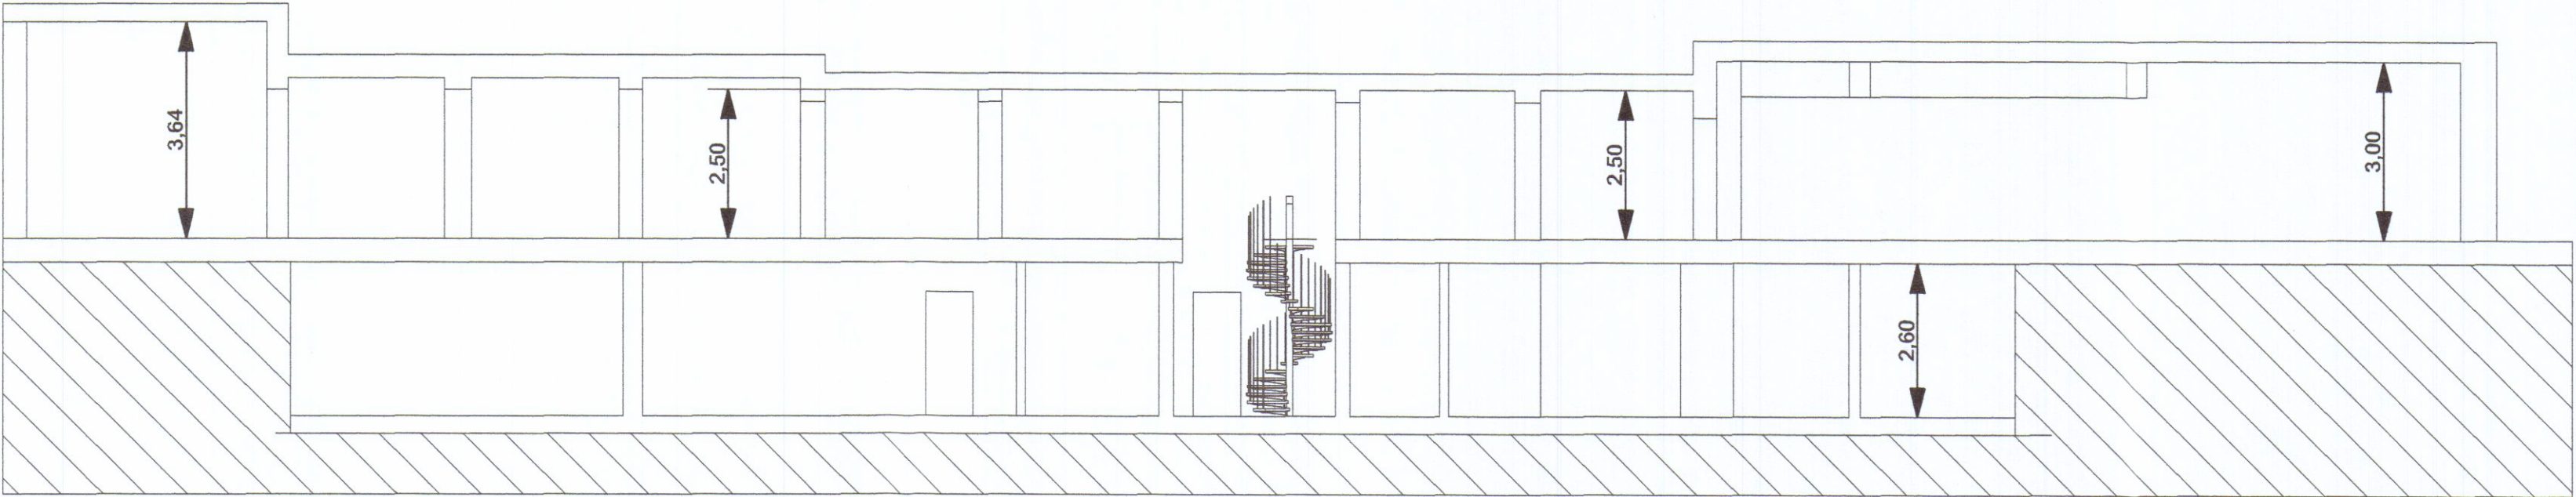

		V.LE RESISTENZA 95/A 54011 Carrara (MS) TEL.: 0585/760333 liberobardi@gmail.com	
COMUNE DI CARRARA			
PROGETTO	RISTRUTTURAZIONE TOTALE PUNTO VENDITA CONAD		
COMMITTENTE	GLICINE SRL-CARRARA		
LOCALITA'	CARRARA-VIA CARRIONA 15		
TITOLO	SEZIONI		
DATA:	 Architetto BARDI Libero	SCALA:	NR. TAVOLA: 11
IL COMMITTENTE	IL PROGETTISTA		

LIBERO BARDI
architetto