



SCAVO TIPO
ACQUE BIANCHE

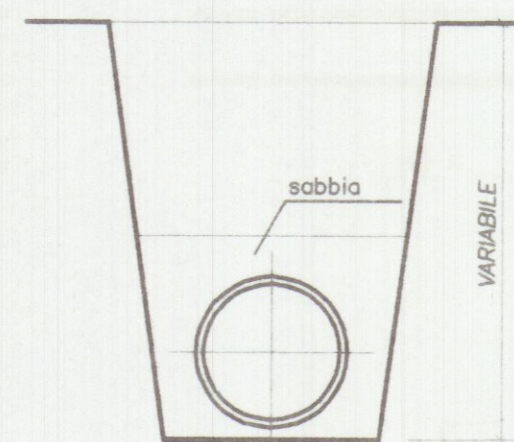


POZZETTO PER CADITOIE


caditoia in ghisa 40x40

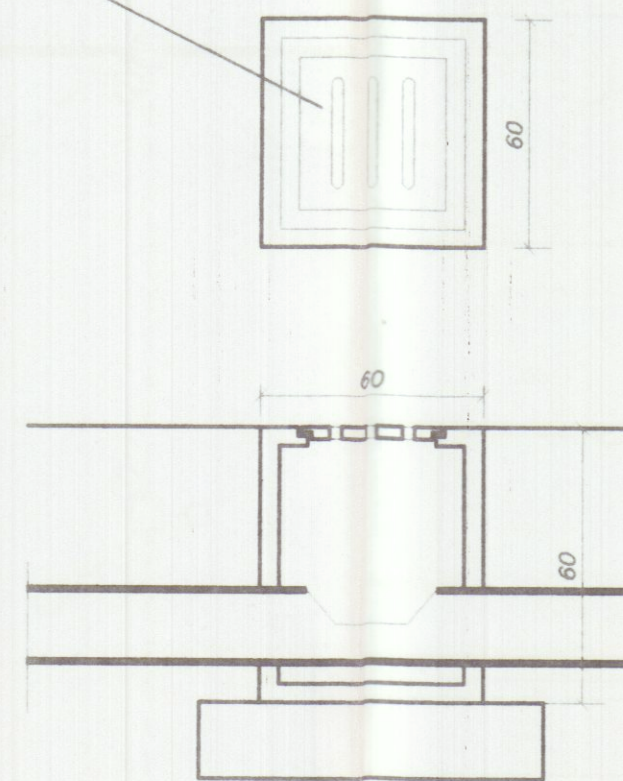

POZZETTO DI ISPEZIONE
ACQUE BIANCHE

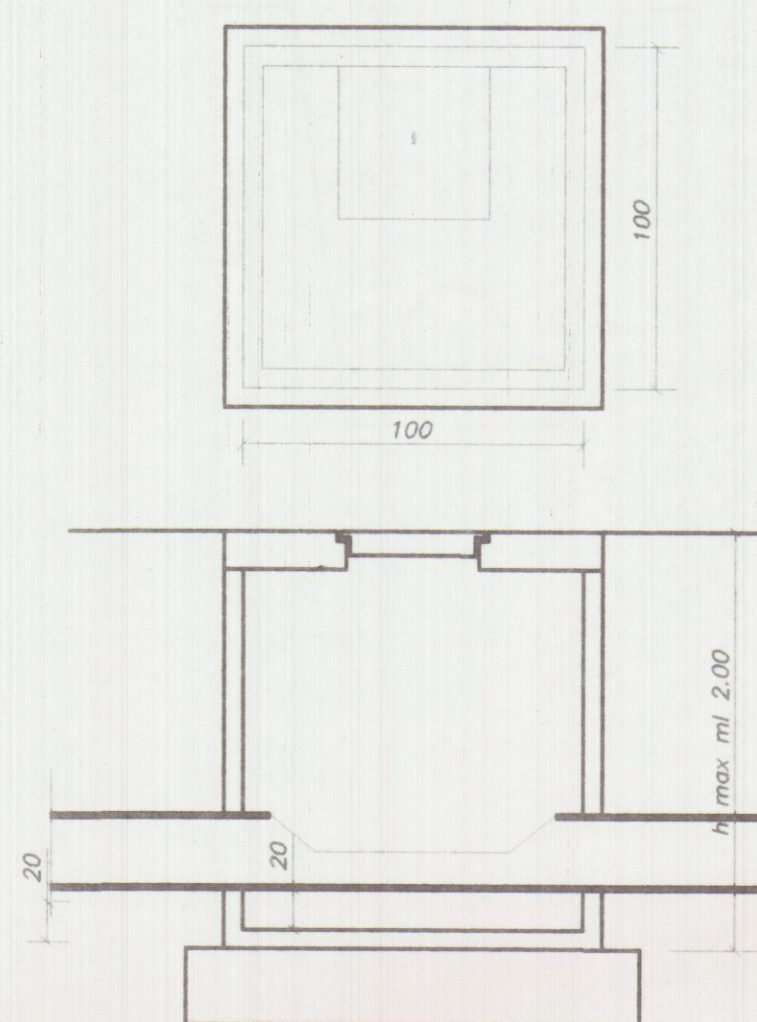


SCAVO TIPO
ACQUE NERE

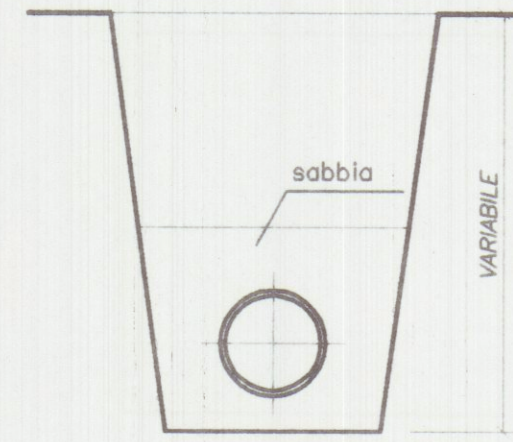


POZZETTO DI ALLACCIO

chiusino in ghisa

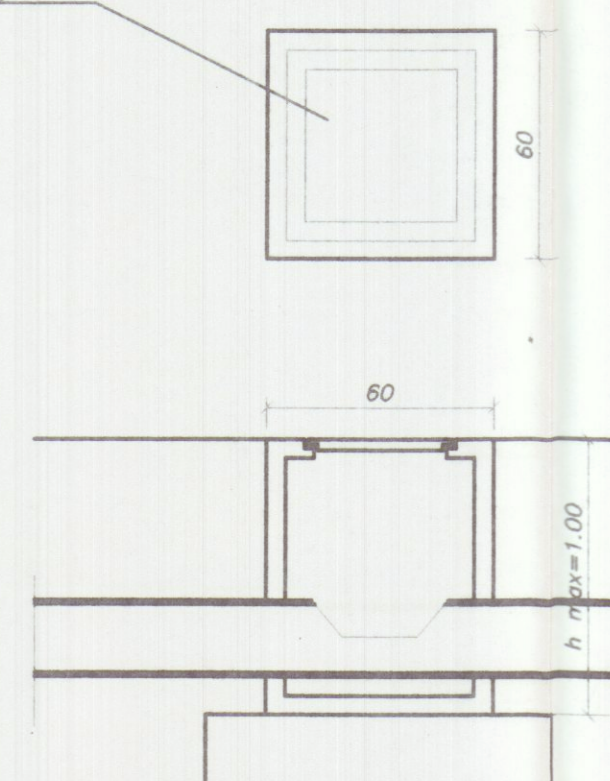


POZZETTO DI ISPEZIONE
ACQUE NERE

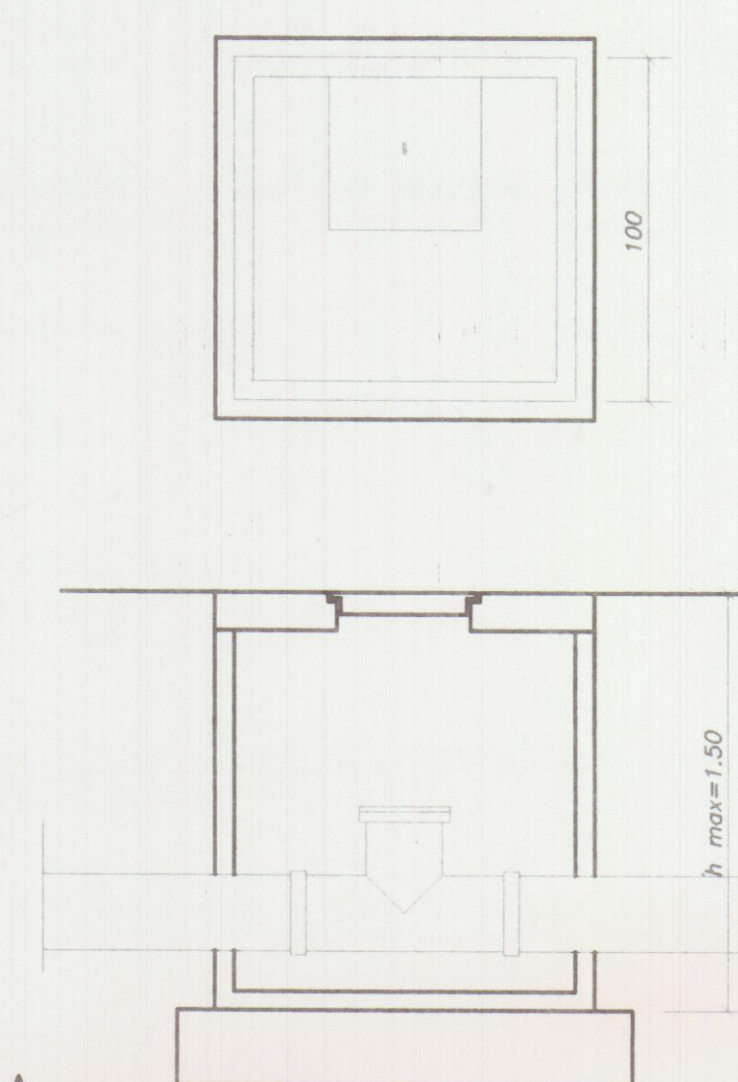

LEGENDA

- ☐ cameretta di ispezione fogna bianca
- ☐ pozzetto stradale con caditoia
- ☐ pozzetto di allaccio fogna bianca
- tubazione acque bianche
- ☒ pozzetto fogna nera
- ☐ pozzetto di allaccio fogna nera
- tubazione acque nere
- Collettore acque bianche di lottizzazione
- Collettore acque nere di lottizzazione
- 0.00 quota strada di lottizzazione
- 0.00 quota piazzali

10/8/98 Marchetti

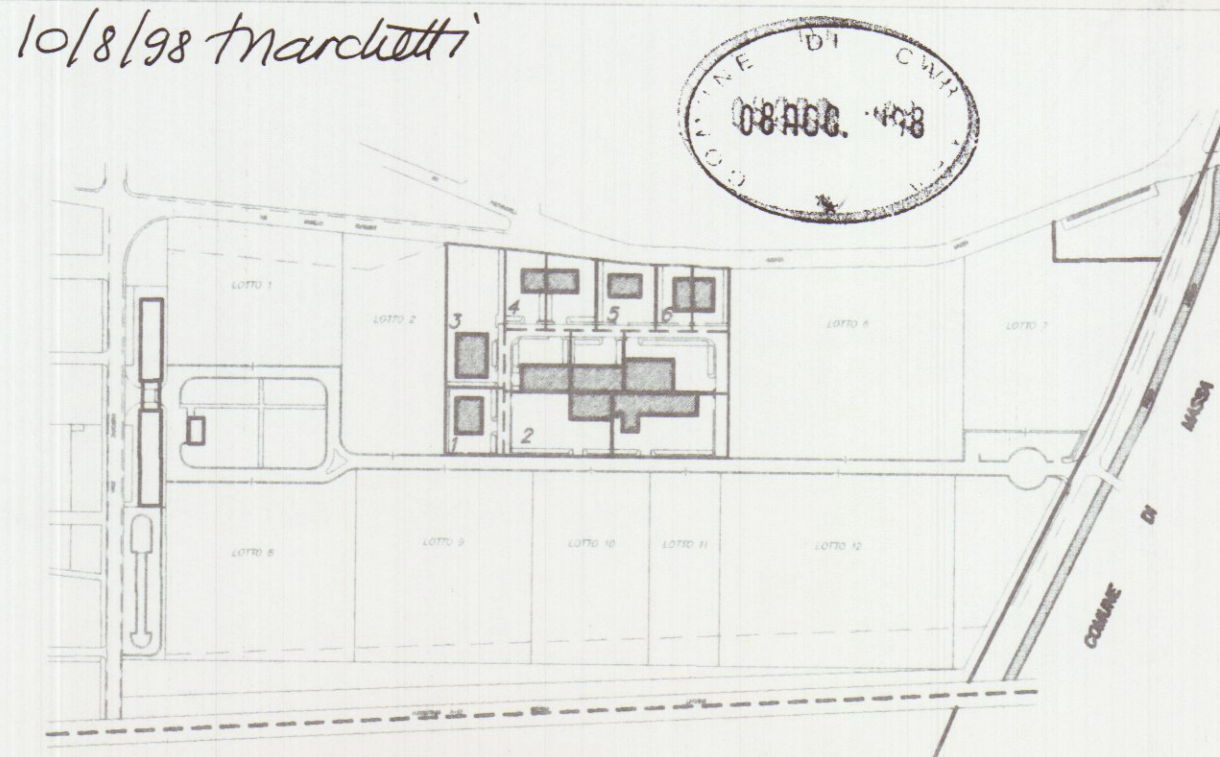

Planimetria di riferimento

PROGETTAZIONE:

Studio Tecnico Ing. Giuseppe FRUZZETTI

COMMITTENTE:

Società Cooperativa Consortile MARMO a.r.l.

File

PRIMA VISITA
DESCRIZIONE
M. DEPIETRI FRUZZETTI
DESIGN. CONTR. APPROV.

PROPRIETÀ:
Società Cooperativa Consortile MARMO a.r.l. 2.2_BiancoNero_COMUNE

OGGETTO:
Progetto di capannoni industriali
SCALA
1:500
TAVOLA
2.2

TITOLO:
SCHEMA FOGNATURA BIANCA E NERA