

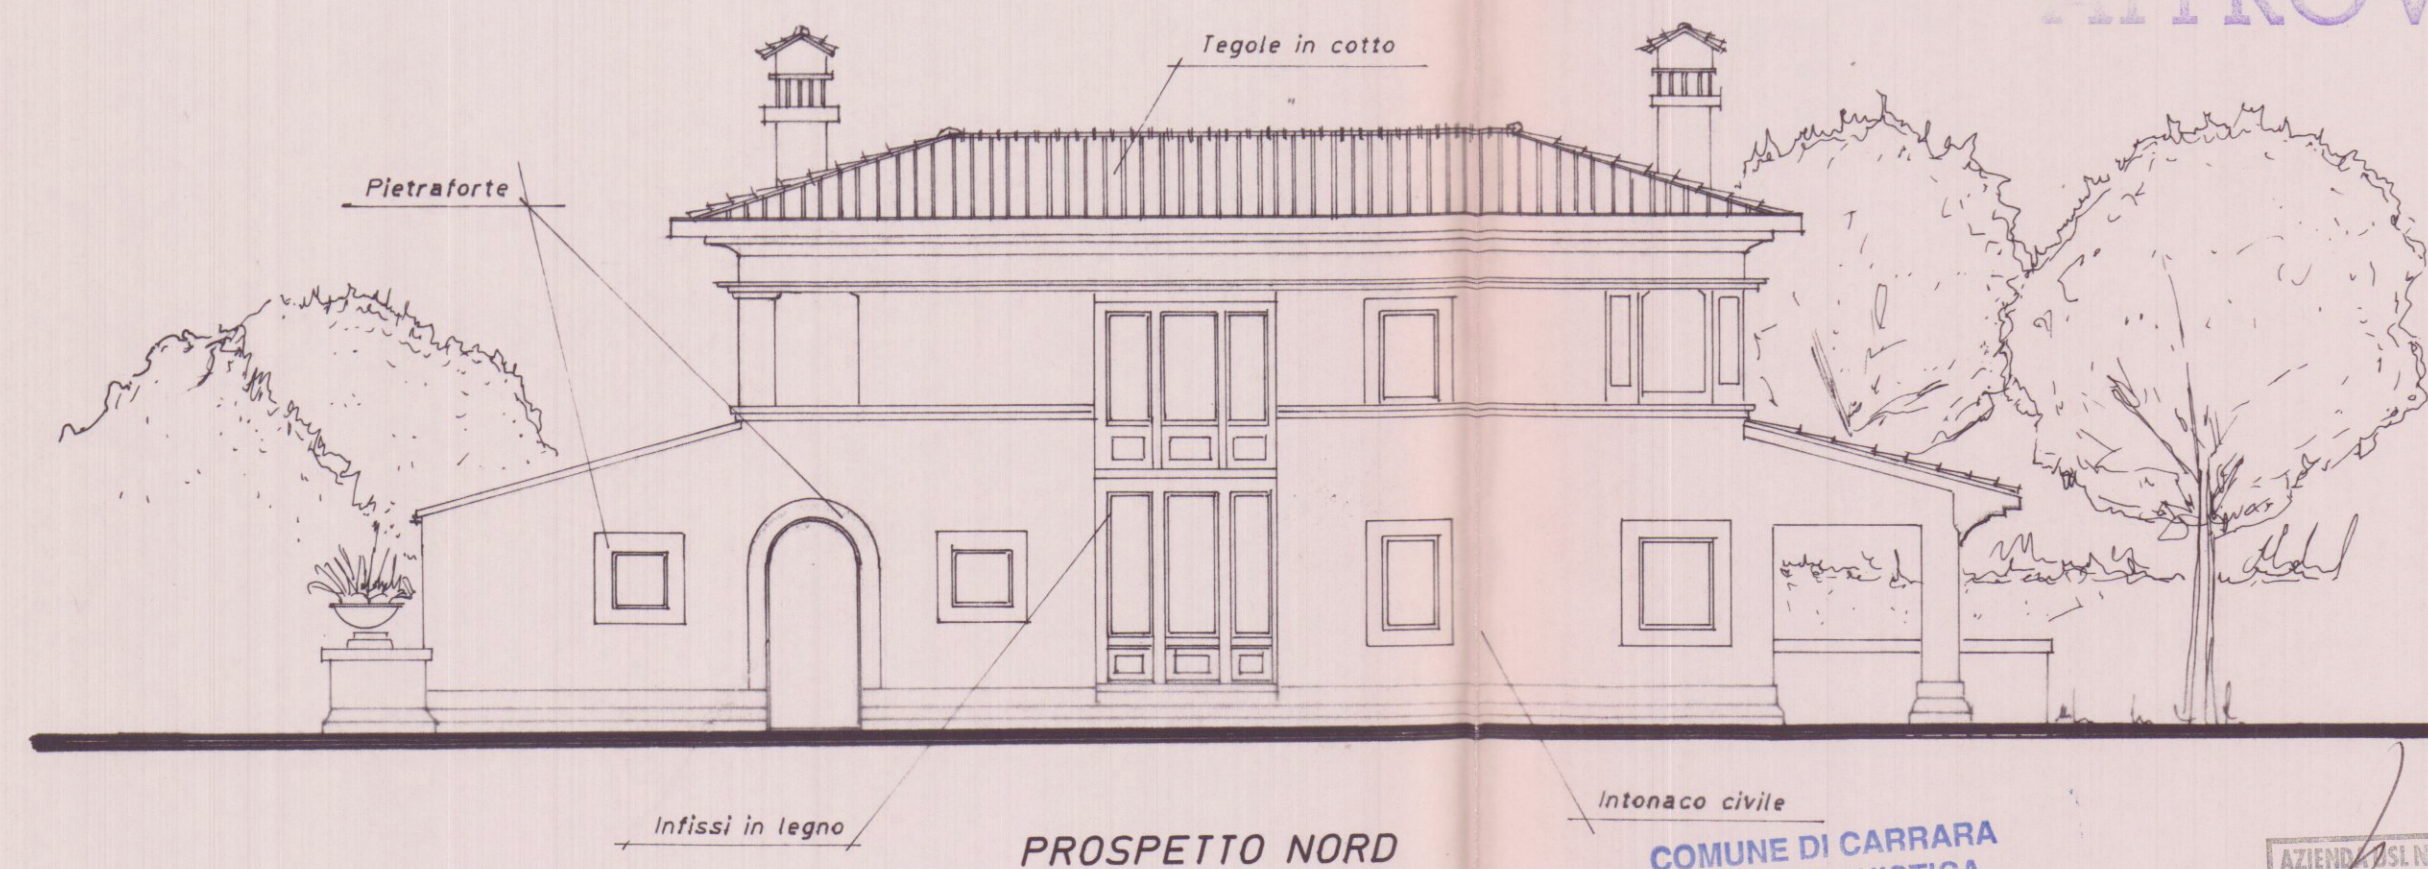
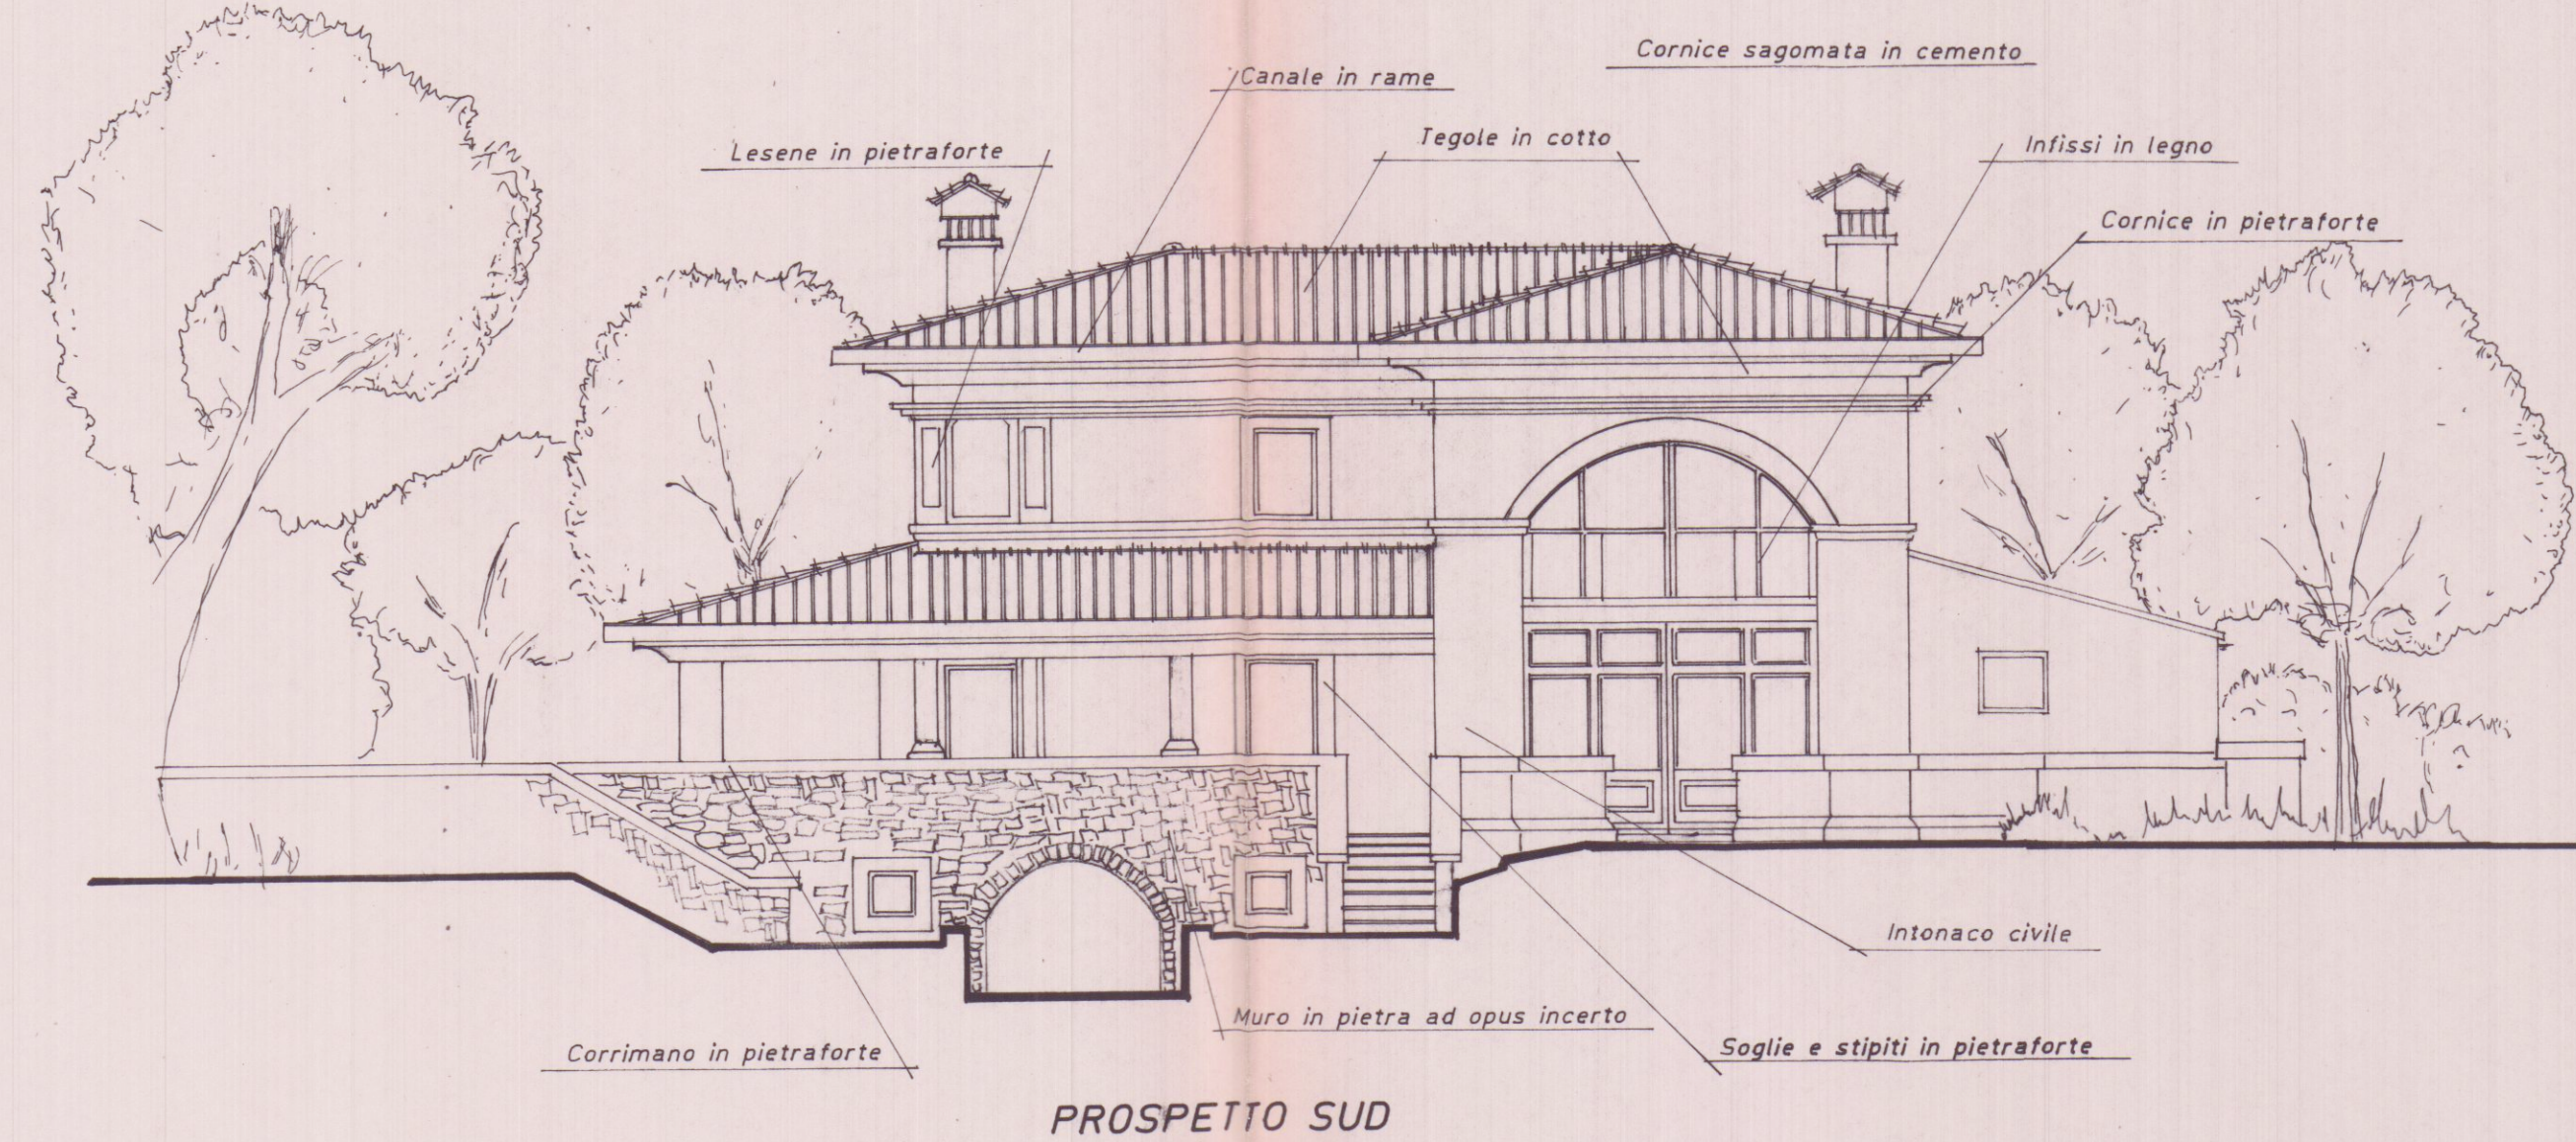
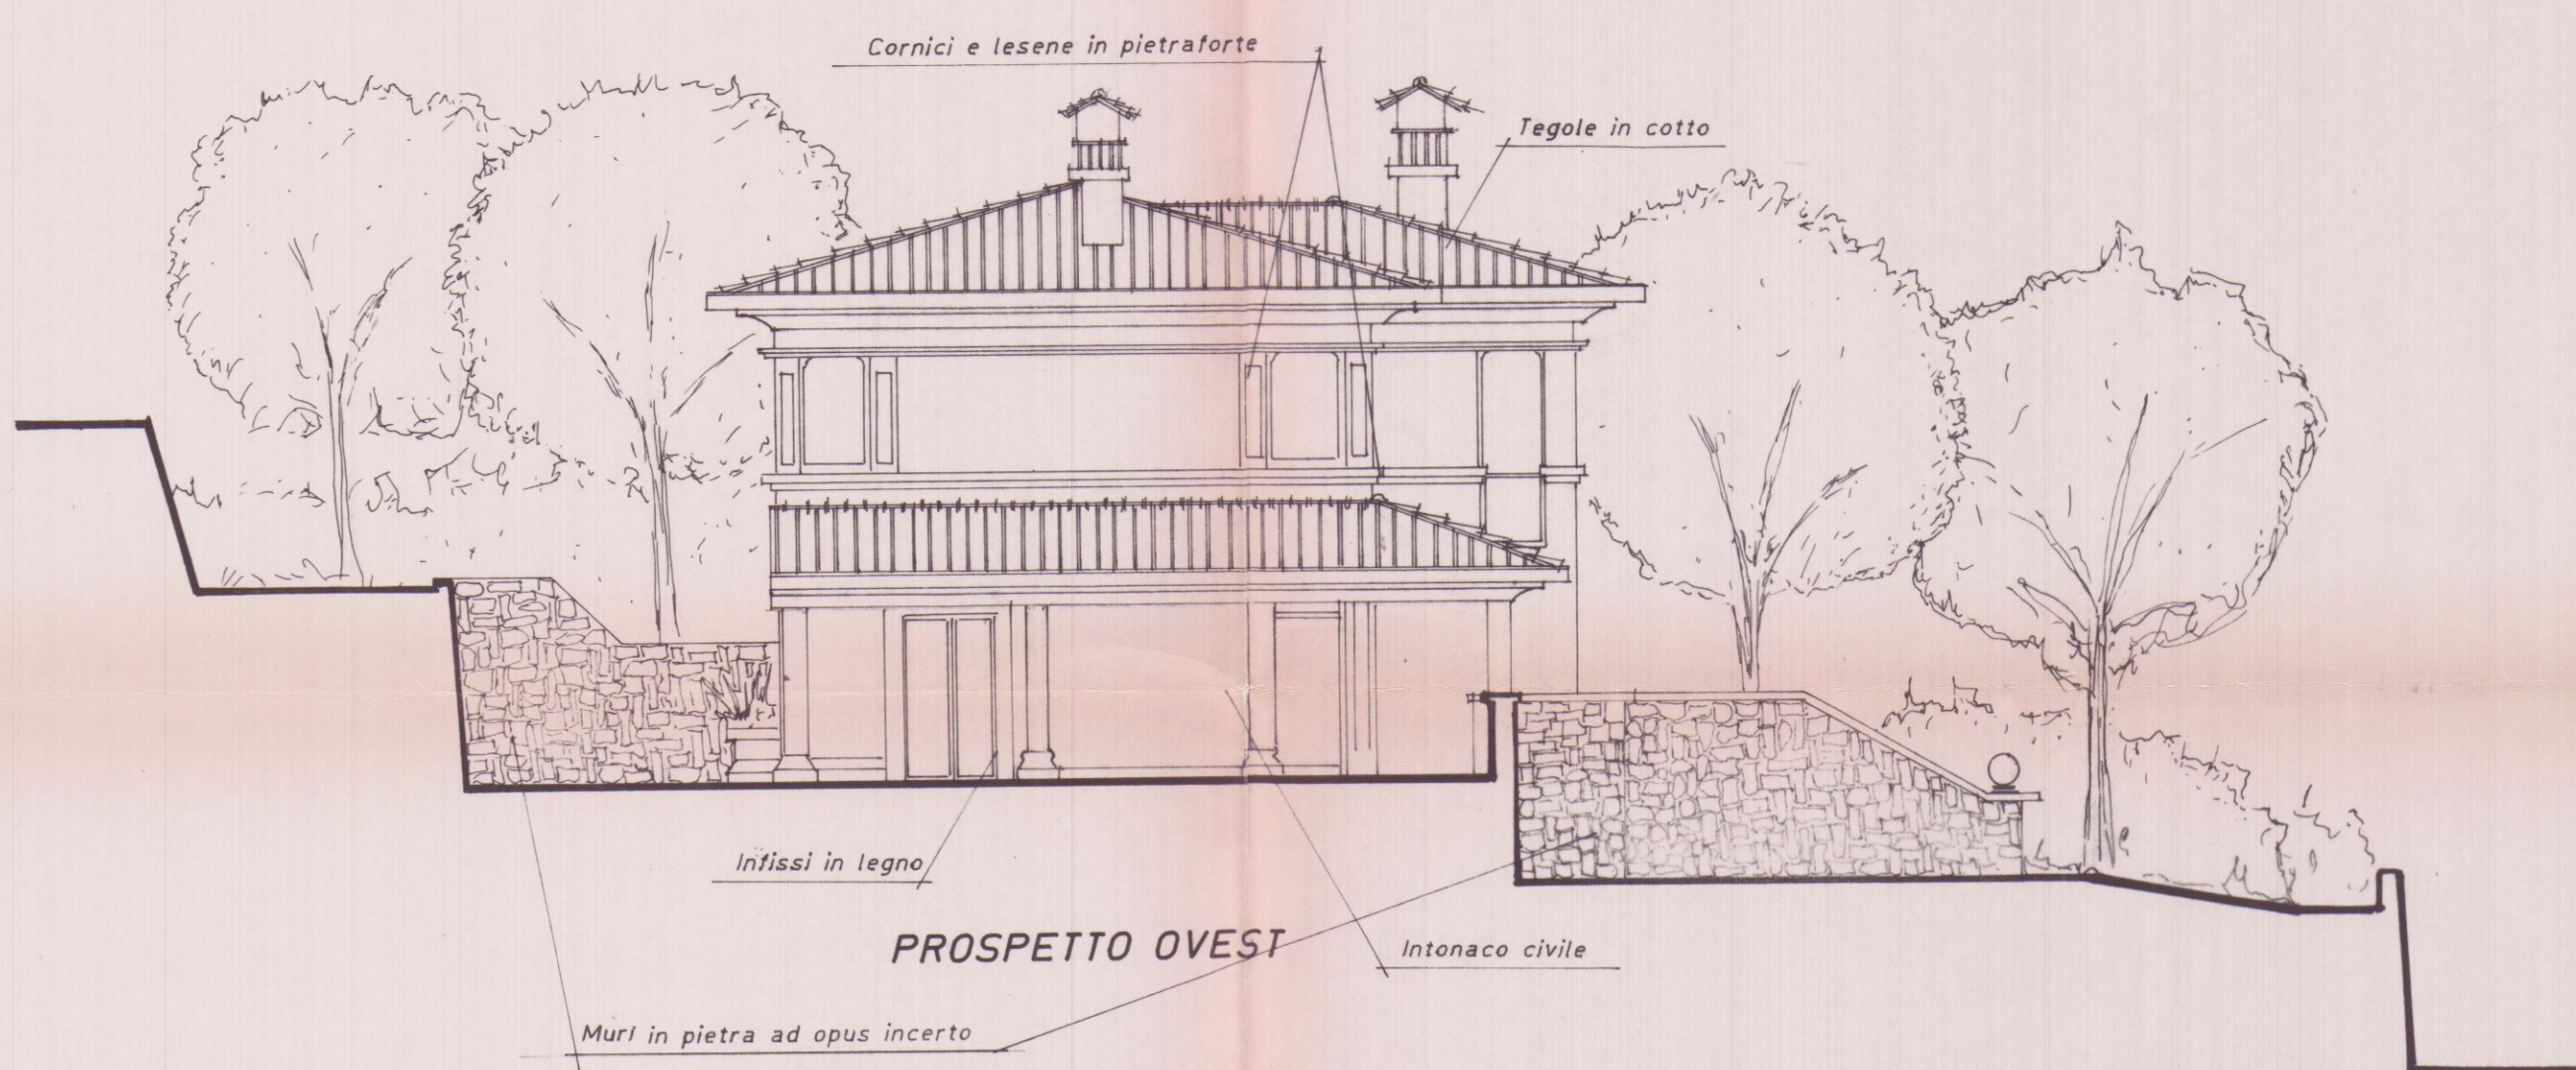
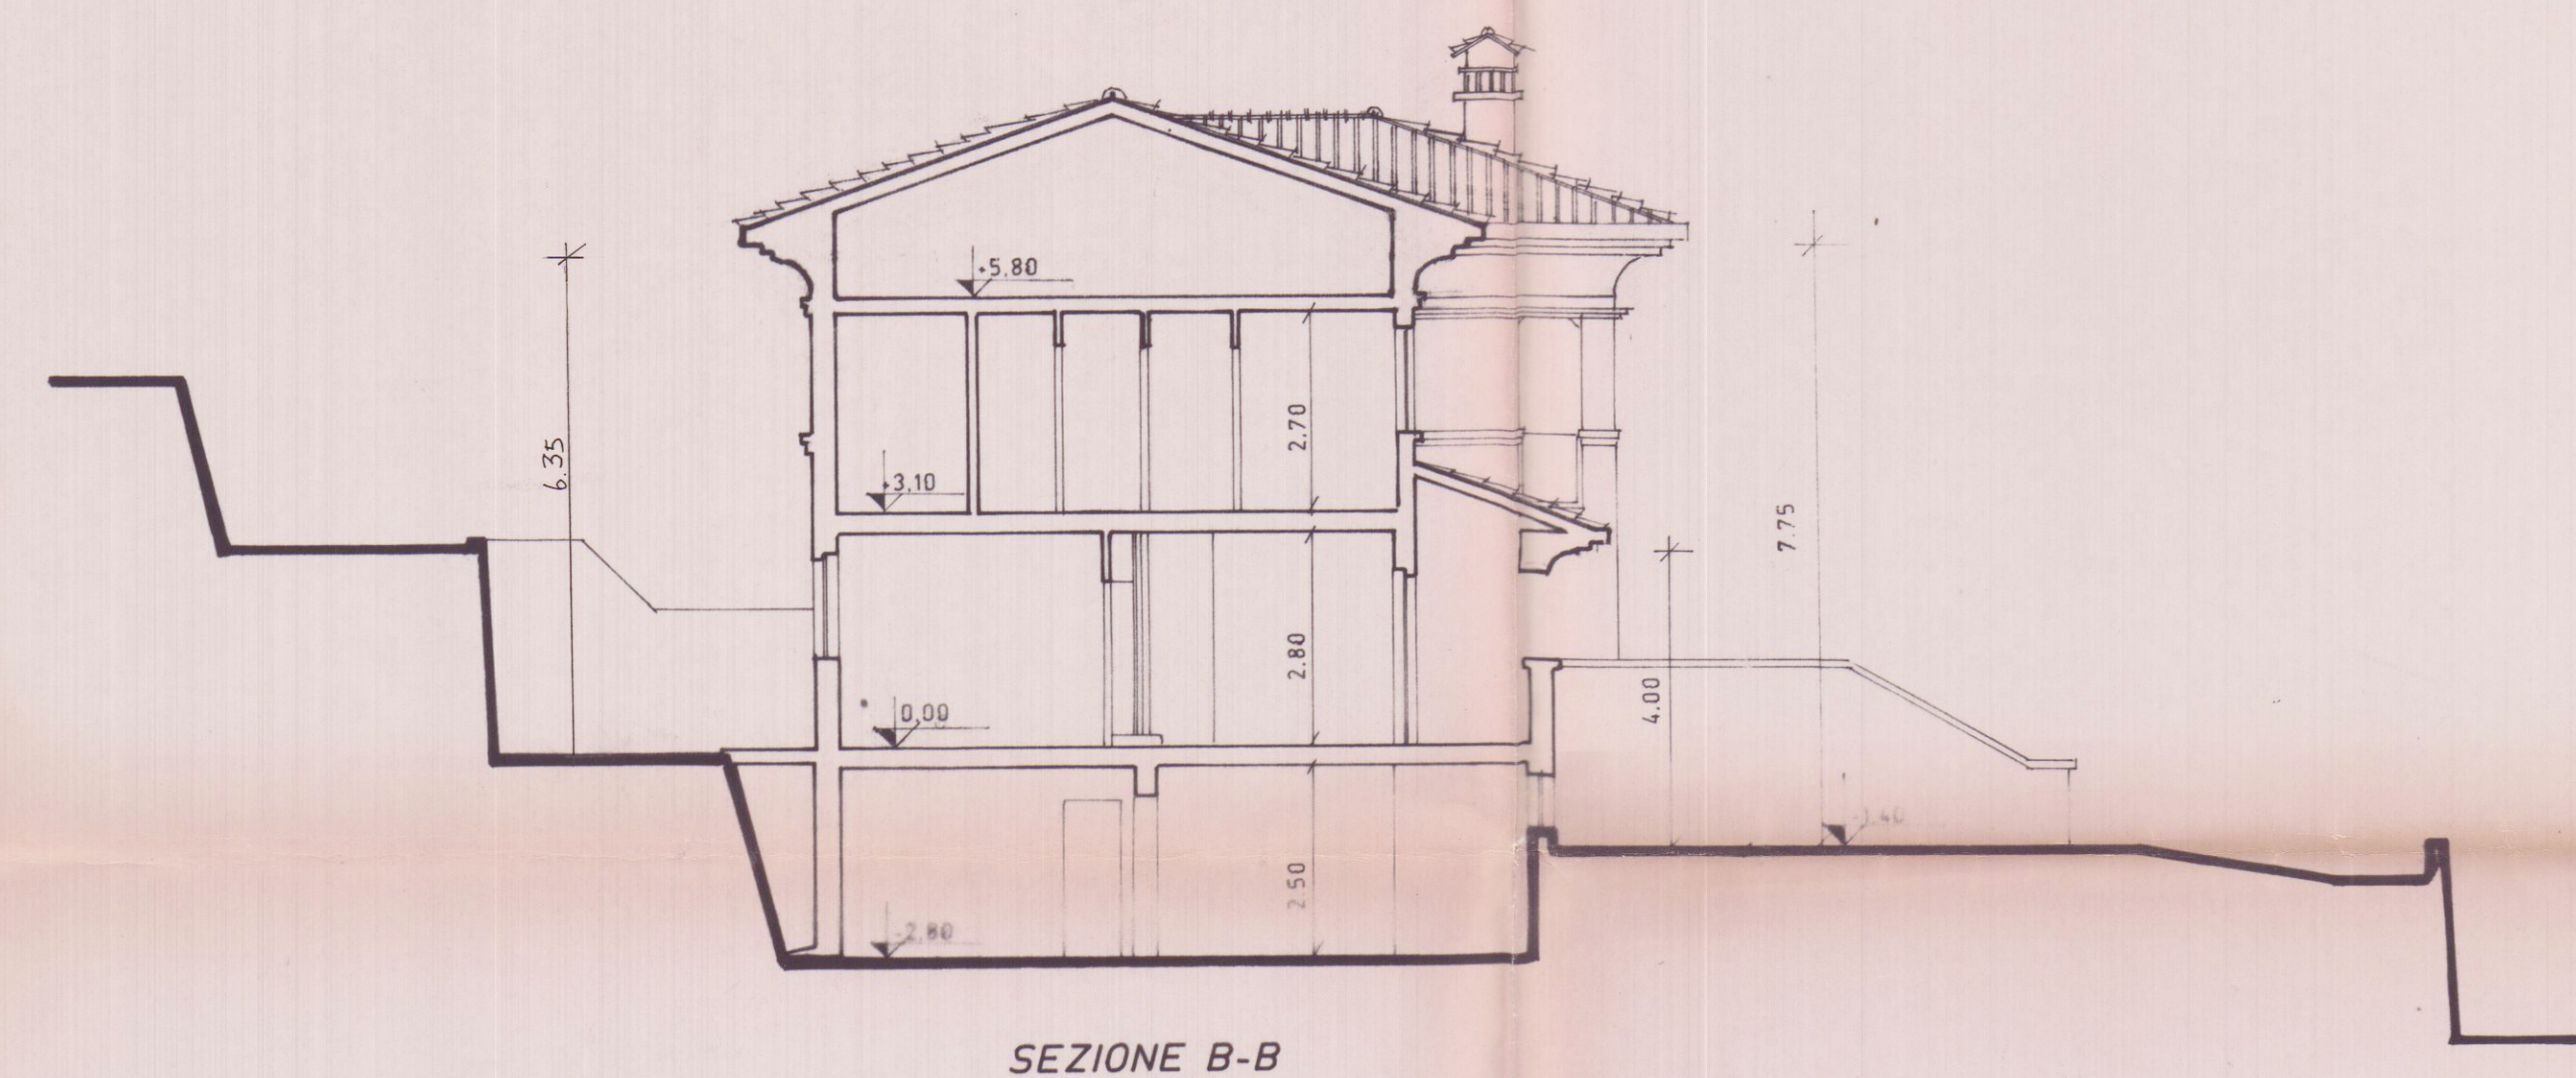
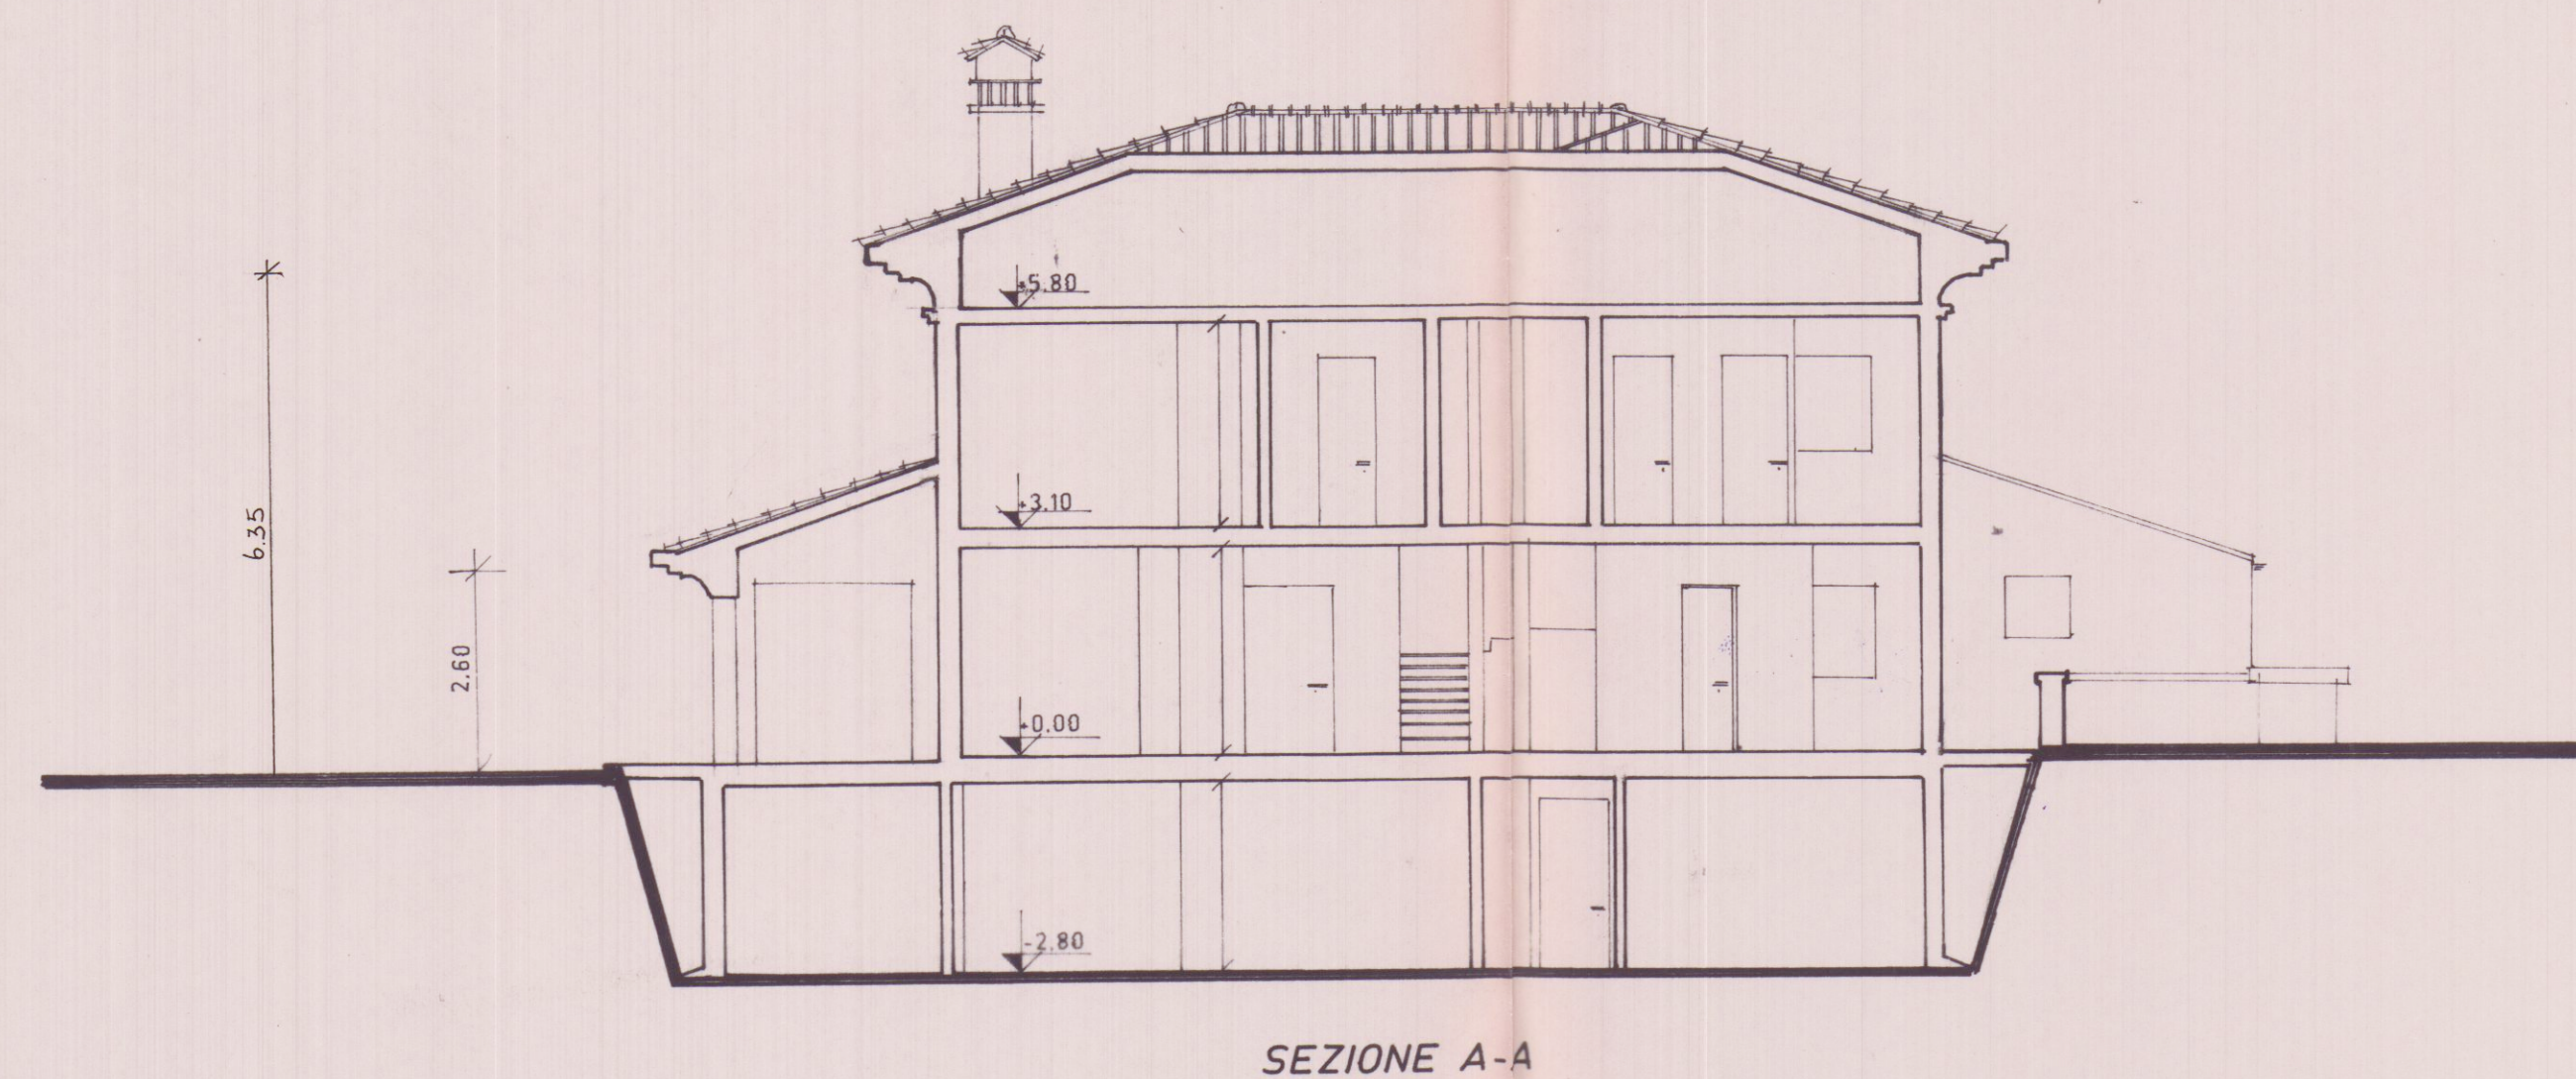


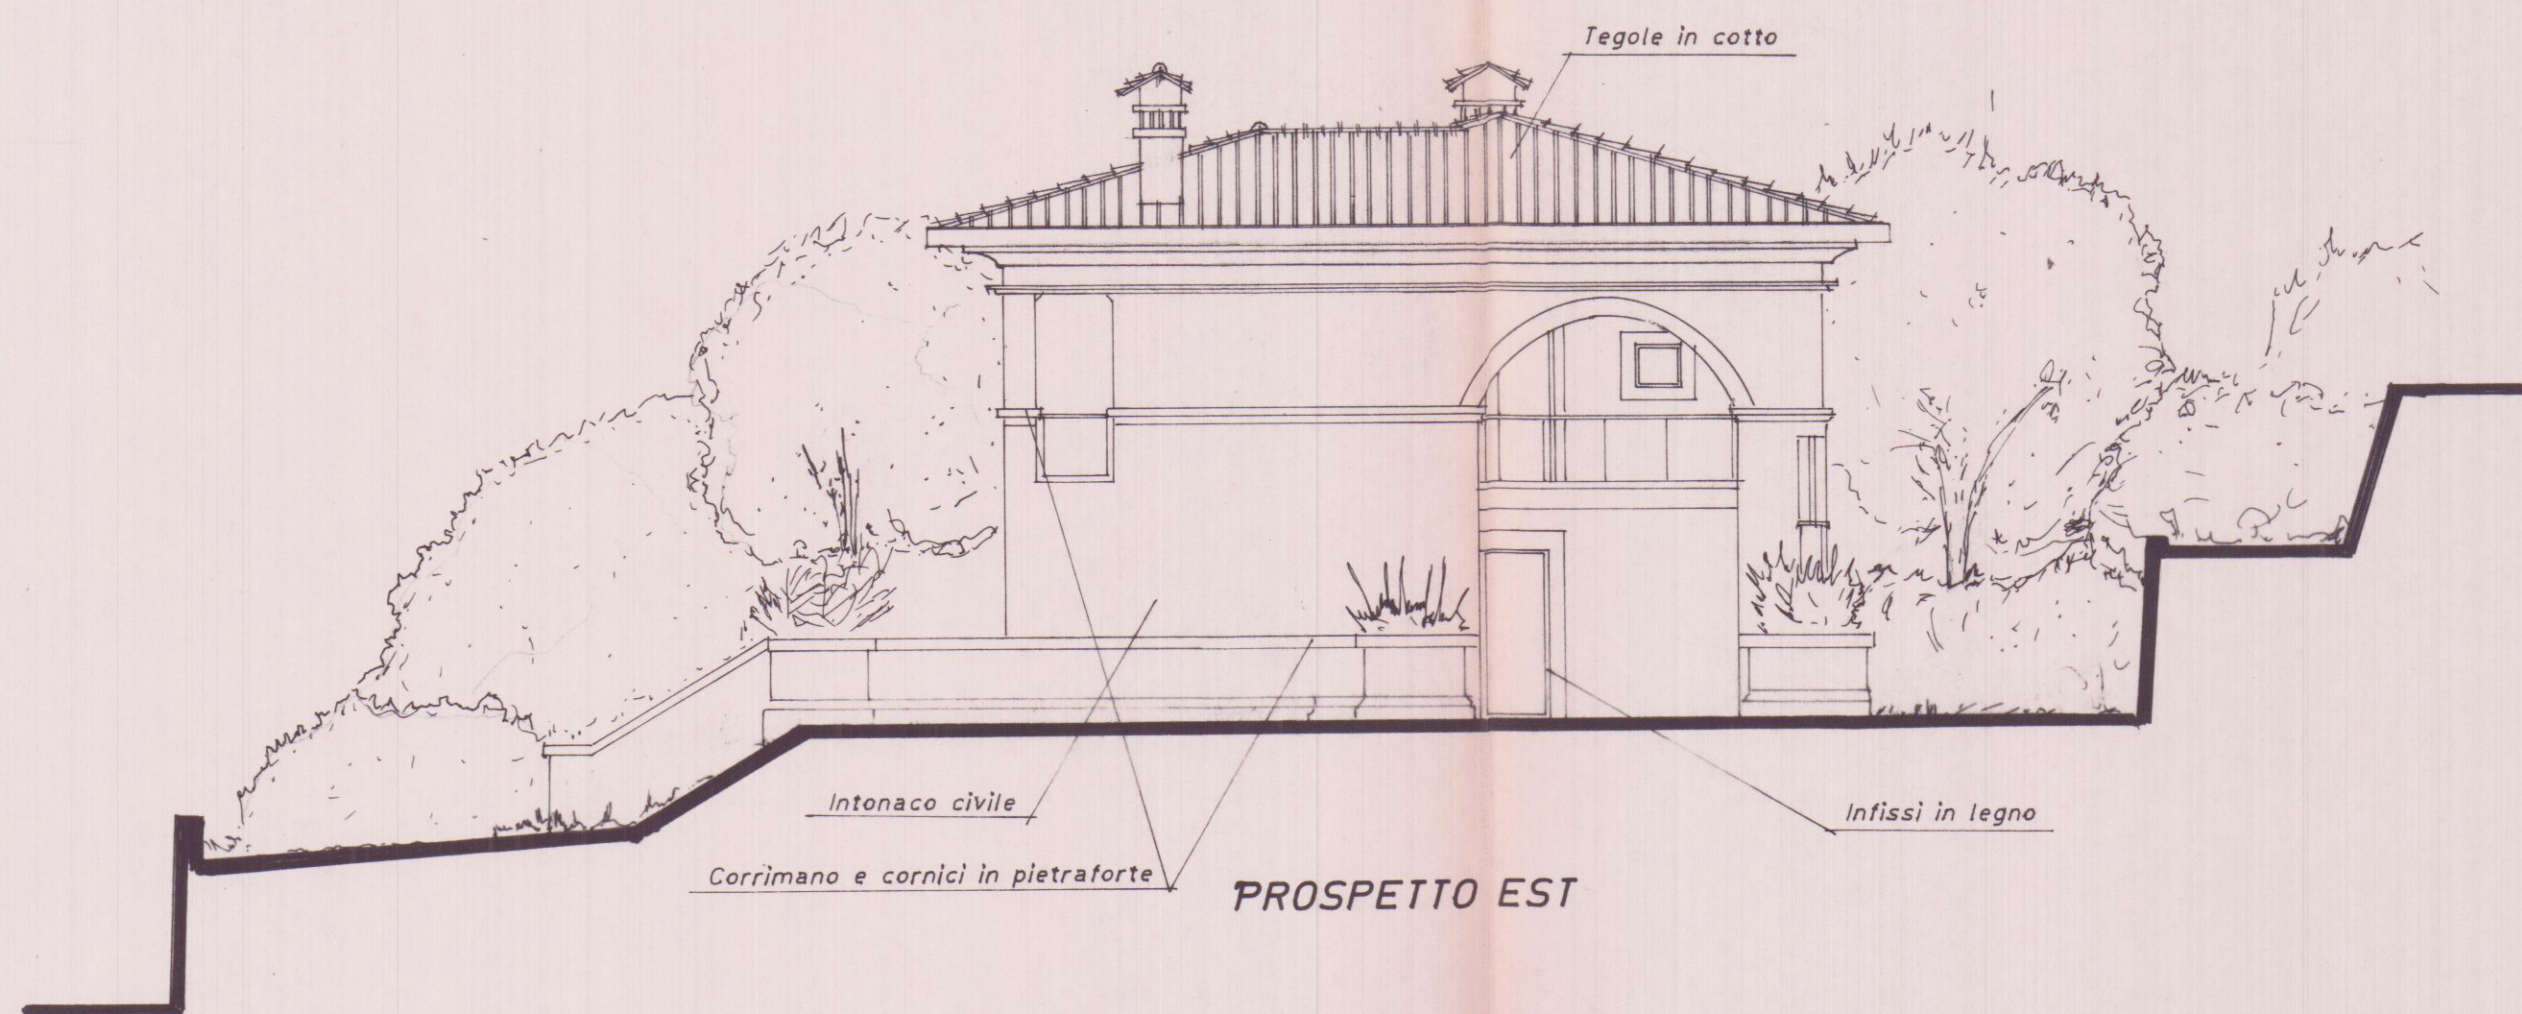

3 VARIANTE

APPROVATO

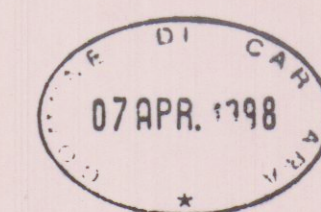

COMUNE DI CARRARA
SETT. URBANISTICA
VARIANTE N°.....

Approvato dal Sindaco alle condizioni
indicate nella Concessione Edilizia
n°.....del.....
elab. grafico di cui alla Comm. Edilizia
n°.....del.....Tav. n°.....

L' Istruttore Tecnico

AZIENDA S.R.L. N. 1 DI VISSAL CARRE
 U.O. IGIENE PUBBLICA
 Al sensi dell'art. 220 del T.U. L.R.
 si esprime **PARERE FAVOREVOLE**
26 MAR. 1998
 per l'approvazione del presente
 progetto.
 Il Funzionario

elab. grafico di cui alla Comm. Edilizia
n° 13 del 15/5/88 Tav. n° 3/3

	Architeti Associati Arch. Roberto Martelli Arch. Gianluca Barbieri 54036 MARINA DI CARRARA Via Venezia 1 bis Tel. 0585 780502 fax 0585 632667		
	OGGETTO: Variante in corso d'opera di fabbricato di civile abitazione		
	COMMITTENTE: Pier Marco Fontana		
	UBICAZIONE: Loc. Cavaioia, Carrara		
DETTAGLIO: Prospetti e sezioni		ESTREMI CATASTALI	
SCALA 1 : 100	DATA 23.03.98	FG. 67 MAPP. 1036-1037	TAVOLA 3
RIFERIMENTI: prat.			