

PIERA PIERI fine Pier
DINO ANDREI per il minse lo madre Pier Pier
V.le XX Settembre
Carrara



STATO	MODIFICATO	scala 1:100
-------	------------	-------------

Approvato dal Sindaco alle condizioni
indicate nella Concessione Edilizia
N. 289 del 10 SET. 1955


ARCH. PIER LUIGI BESS

Data IL PROGETTIS


scala 1:1000 Foglio 52 Mapp. 68

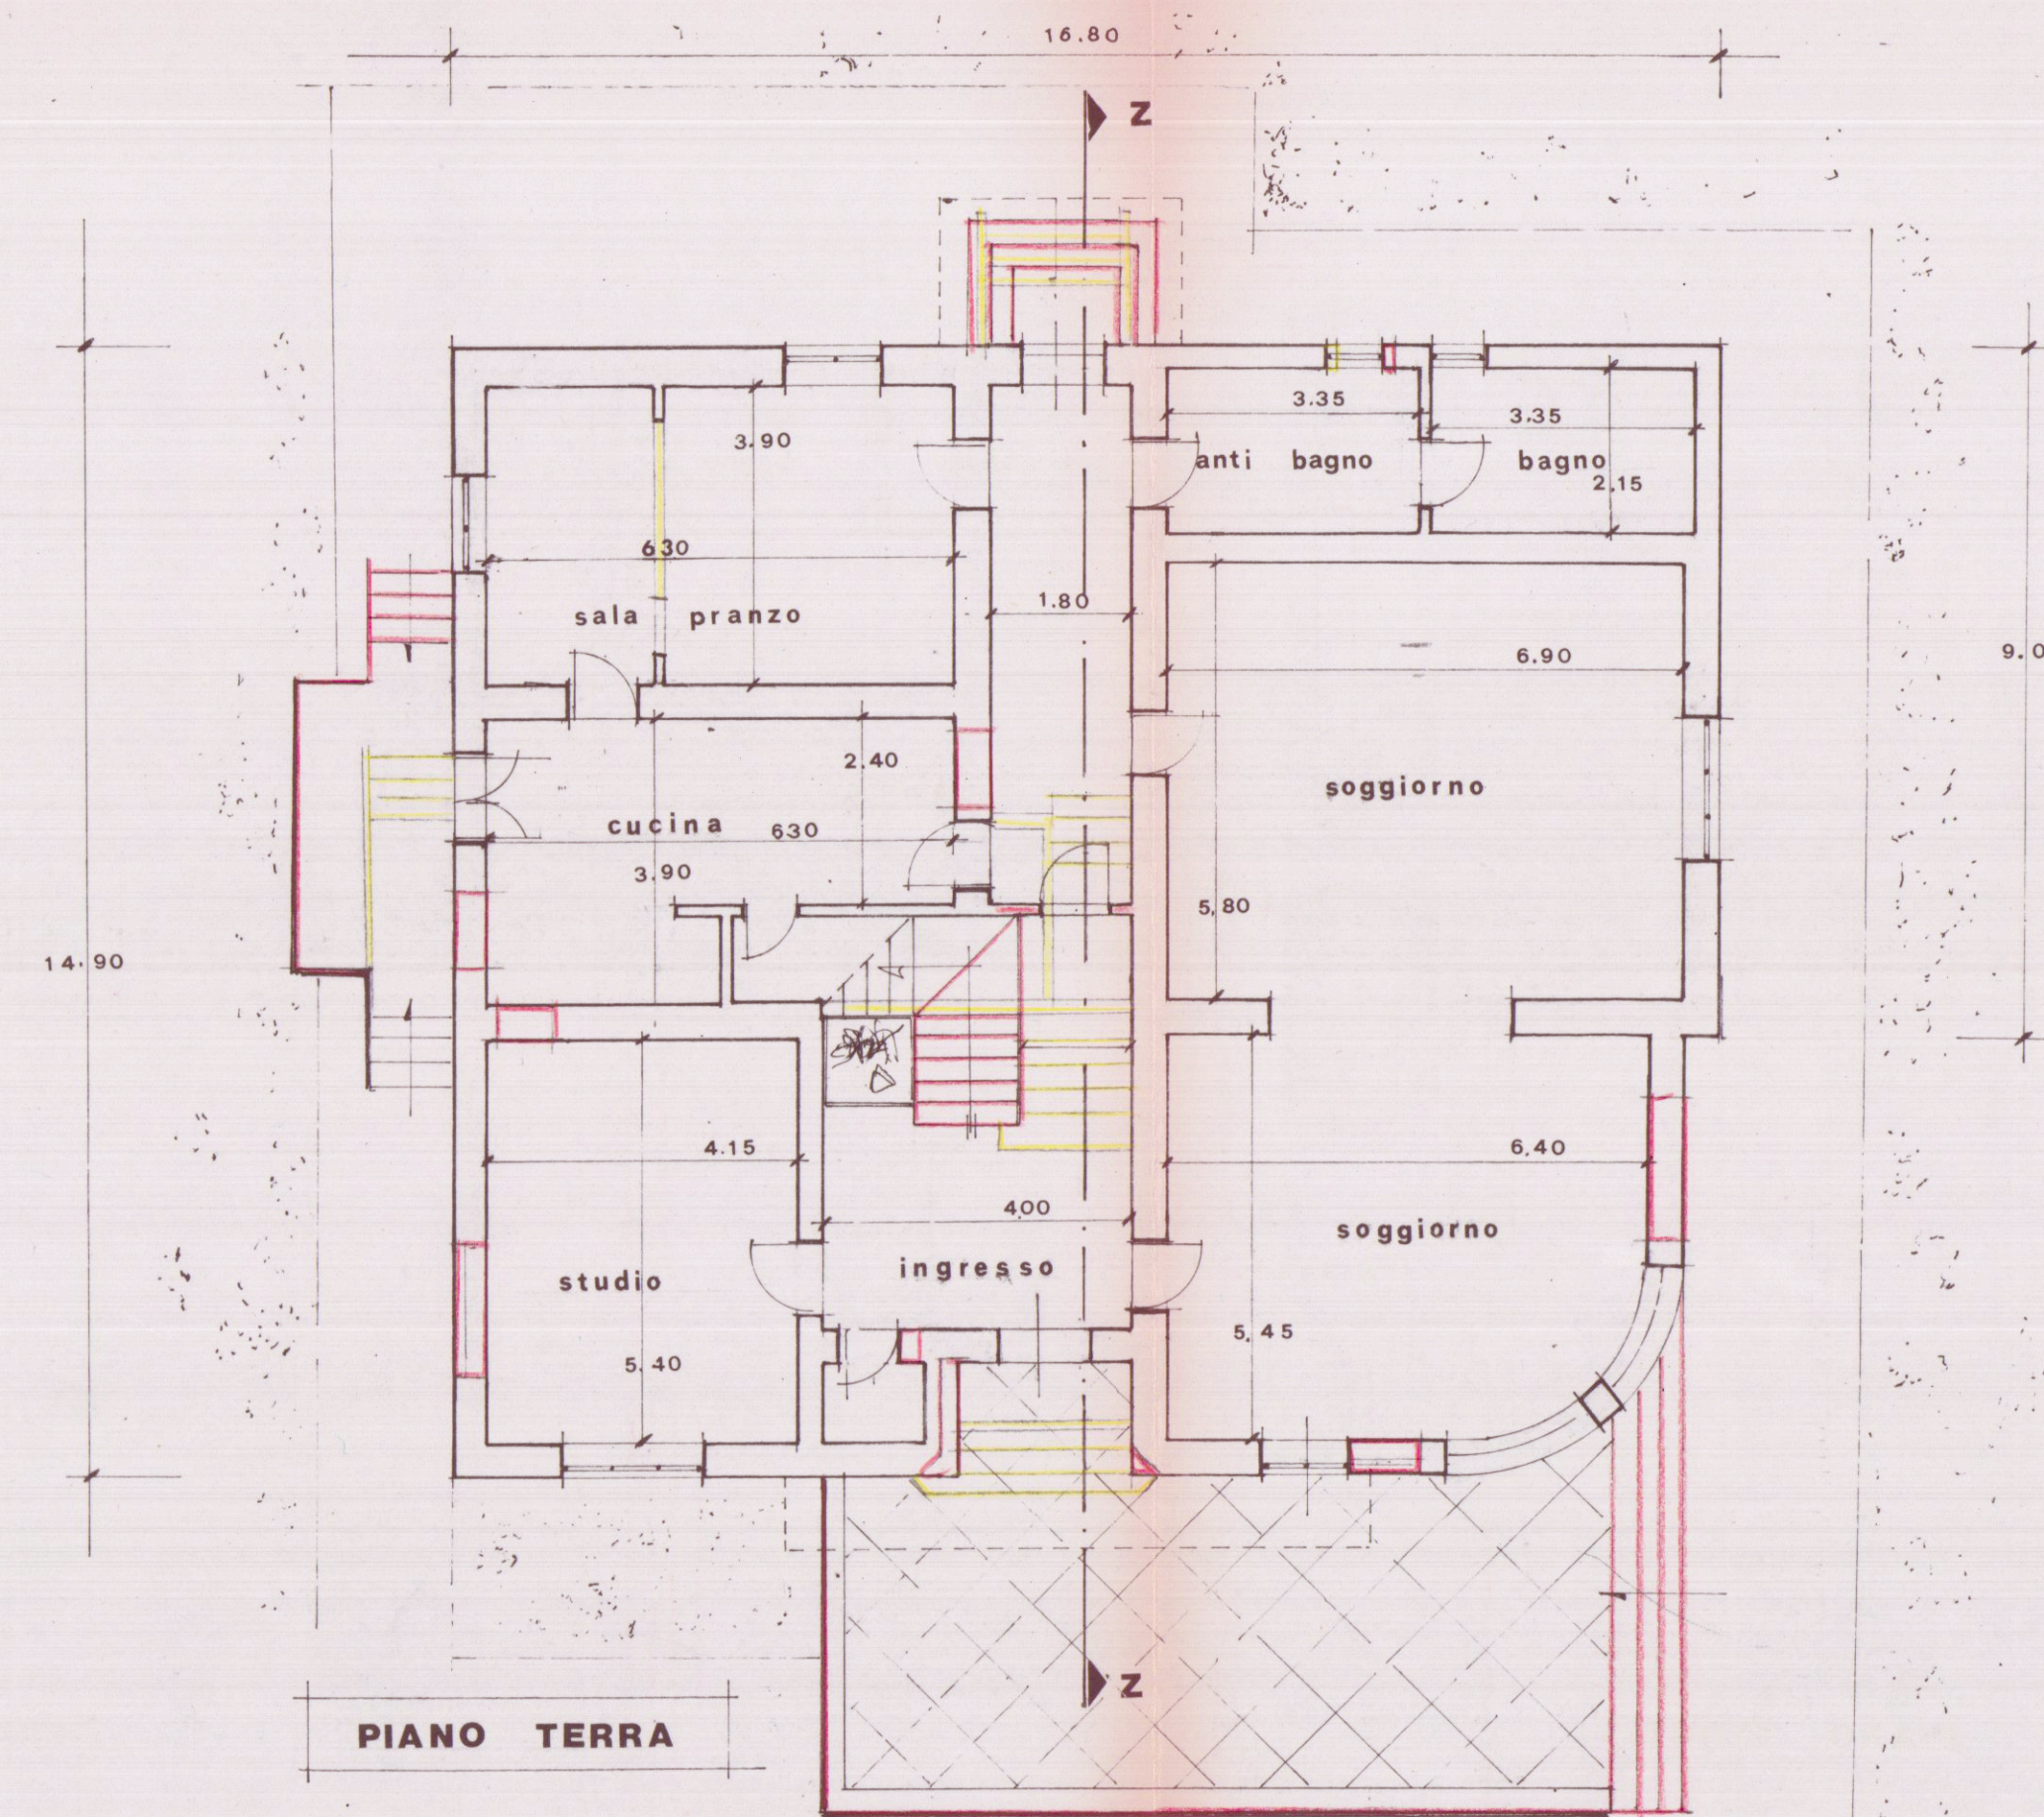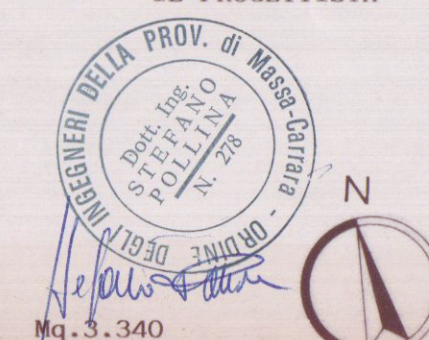

PIANO TERR.

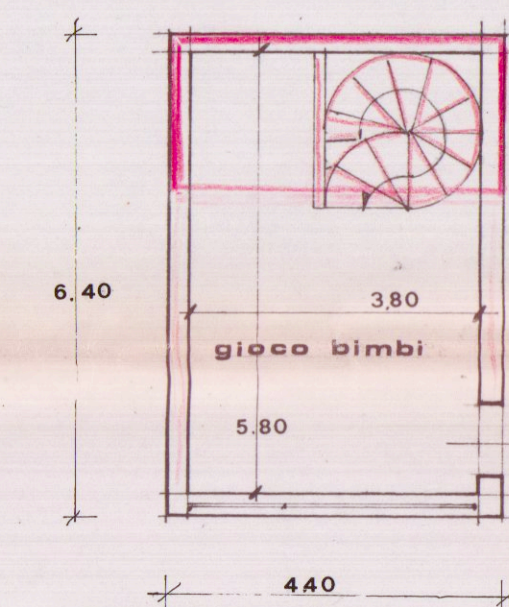



PIANTA	COPERTURA
--------	-----------

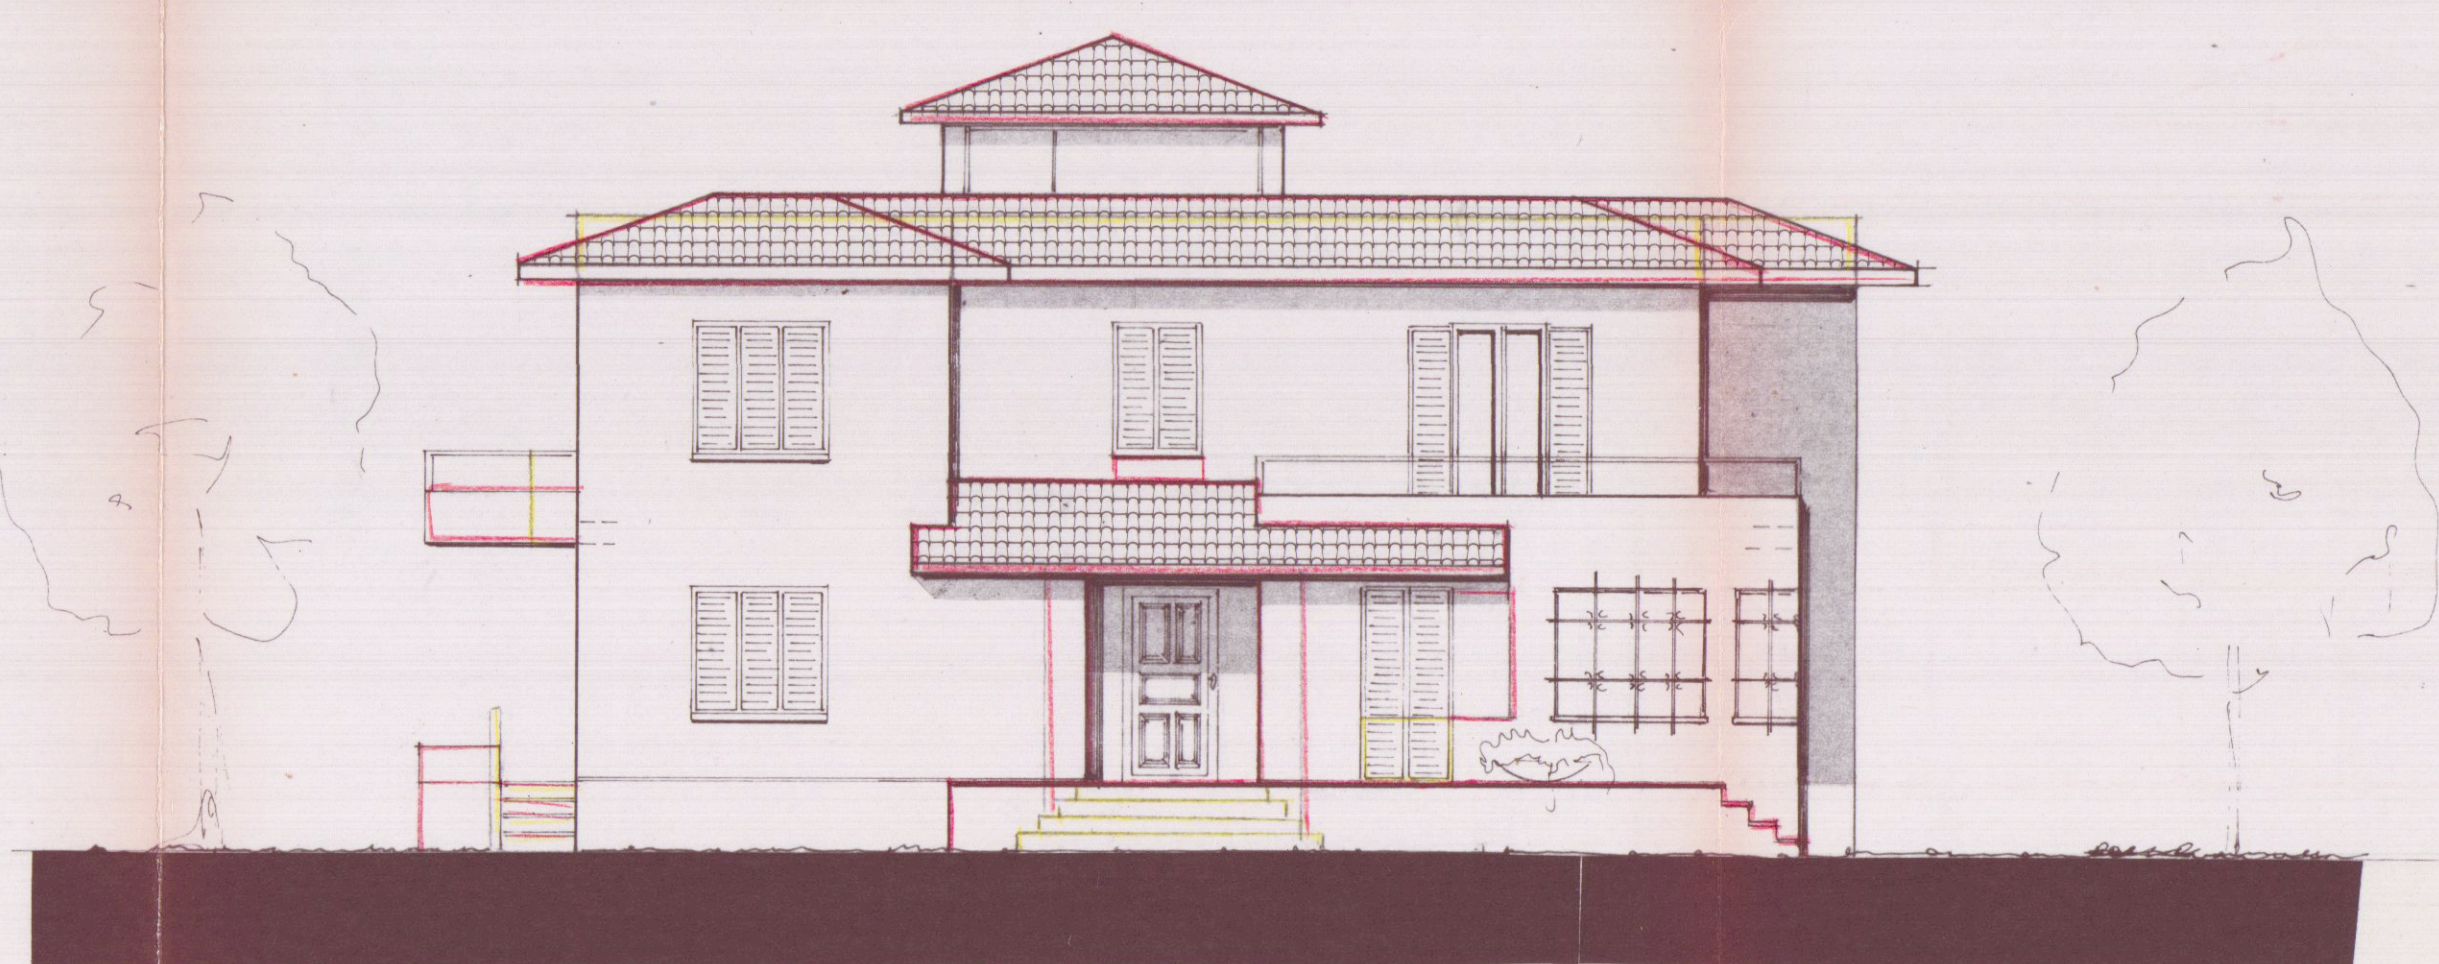

PROSPETTO **SUD**




PROSPETTO ES

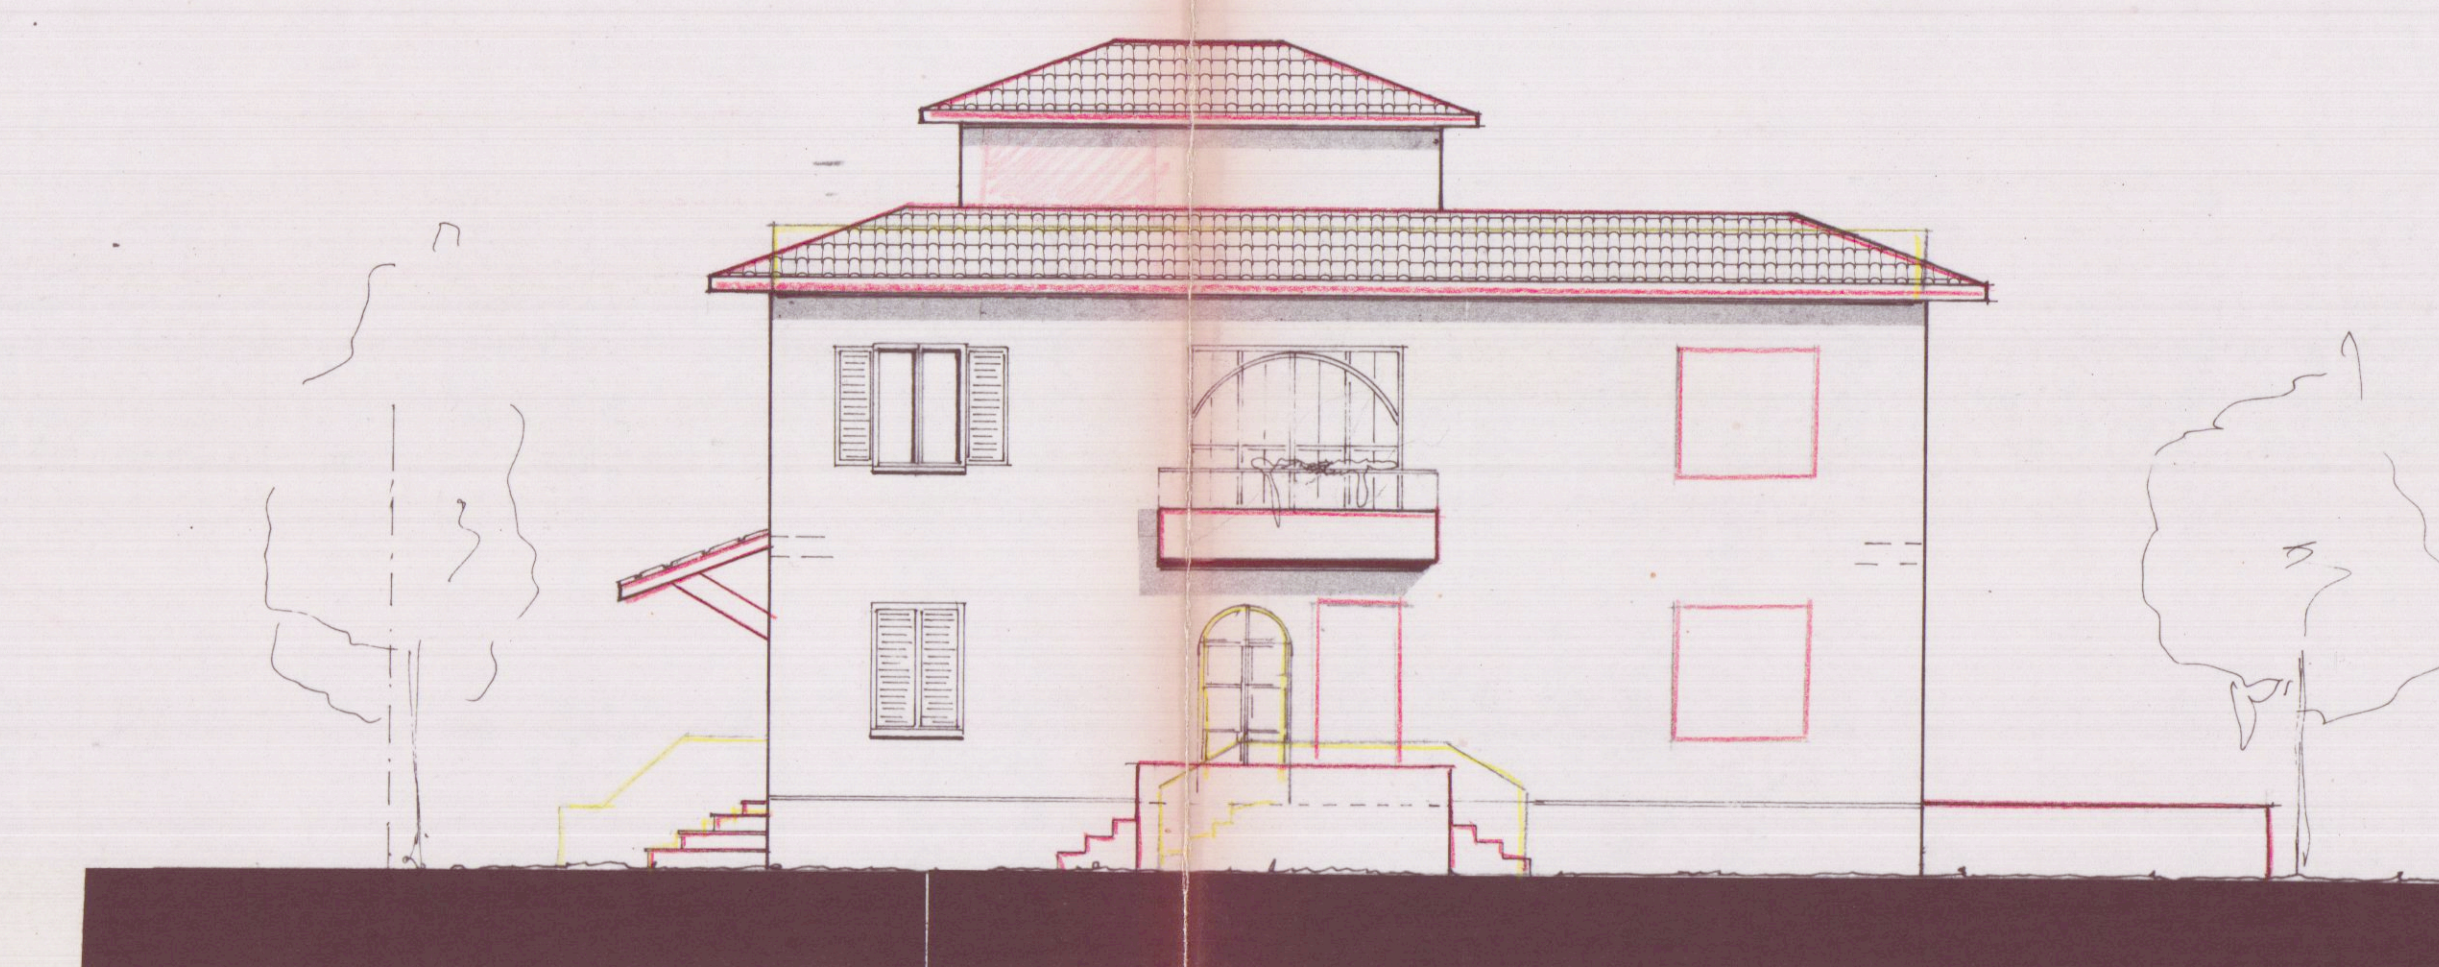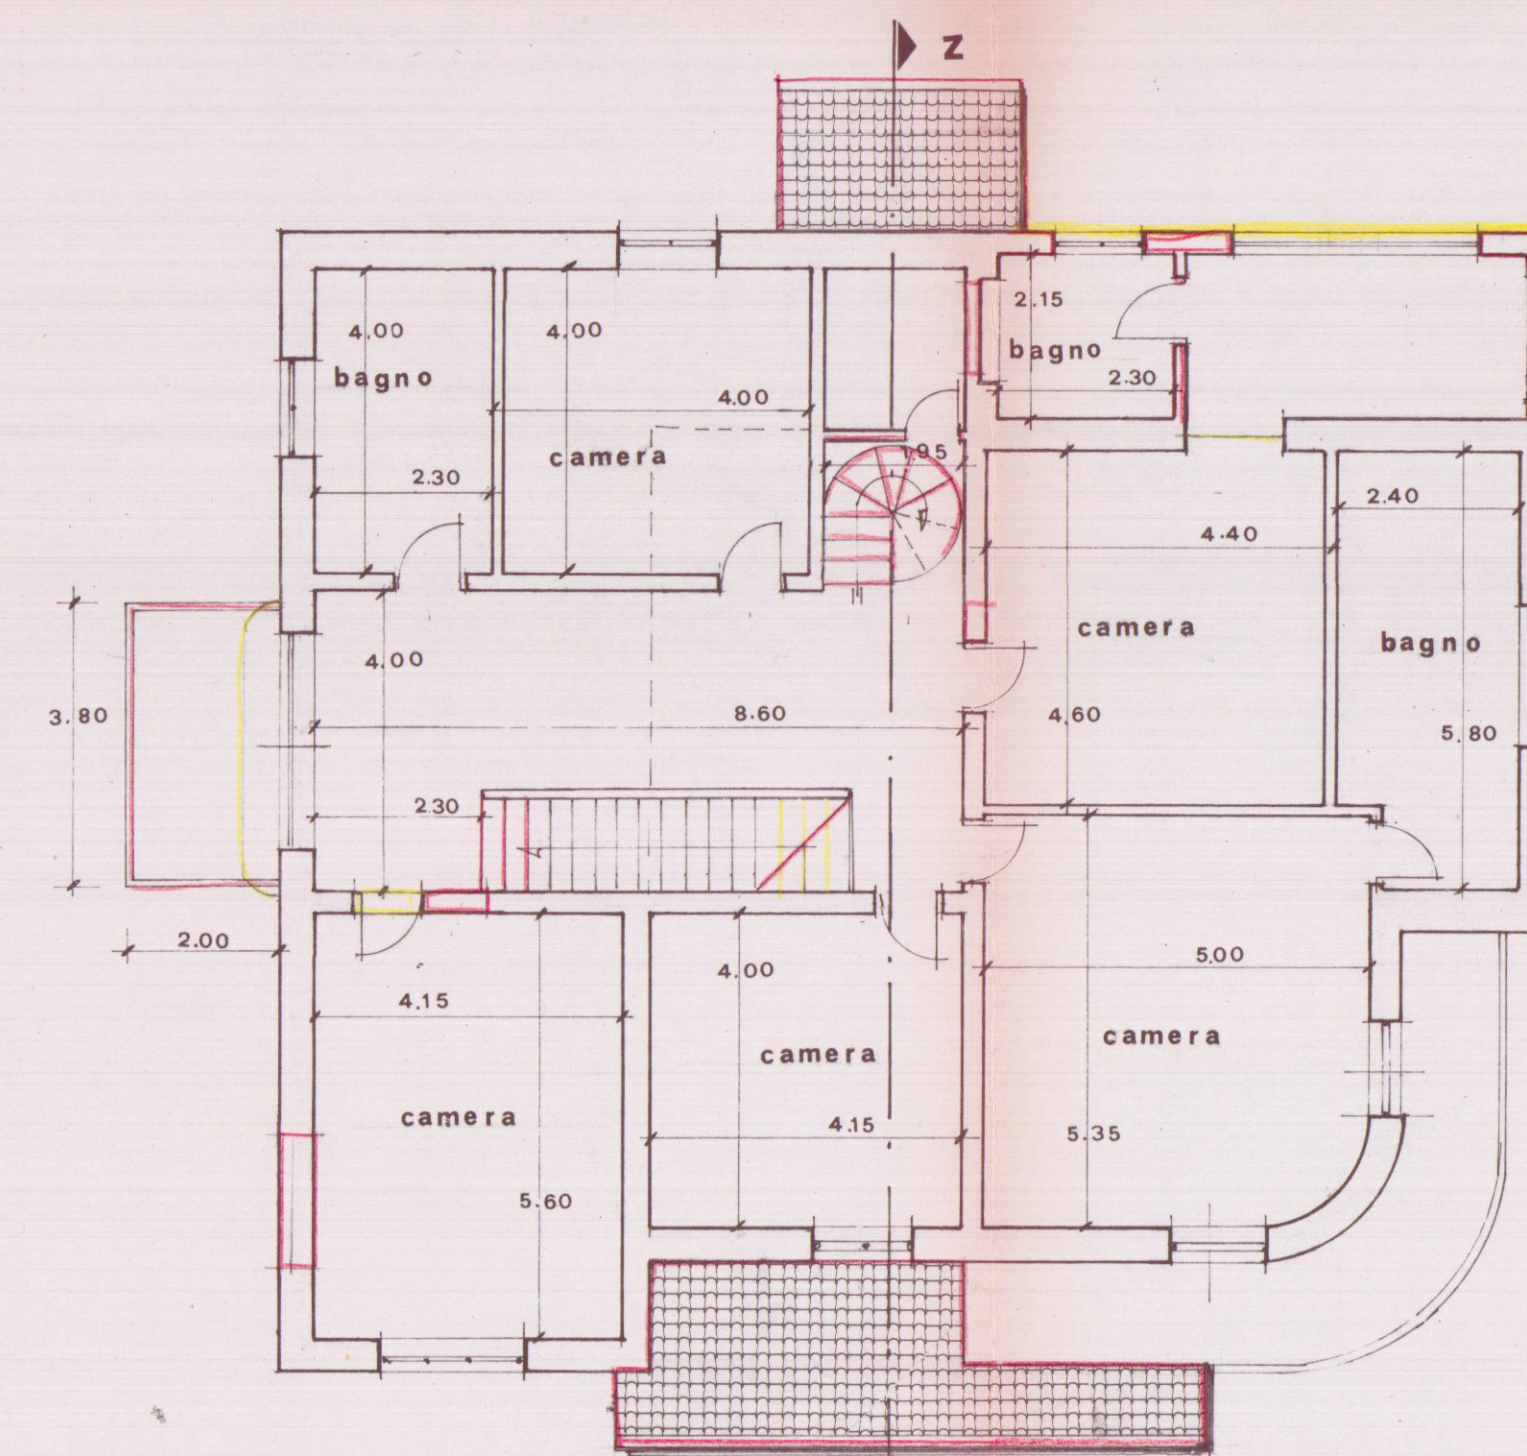**PROSPETTO OVEST**

PIANO PRIM



PROSPETTO NORD

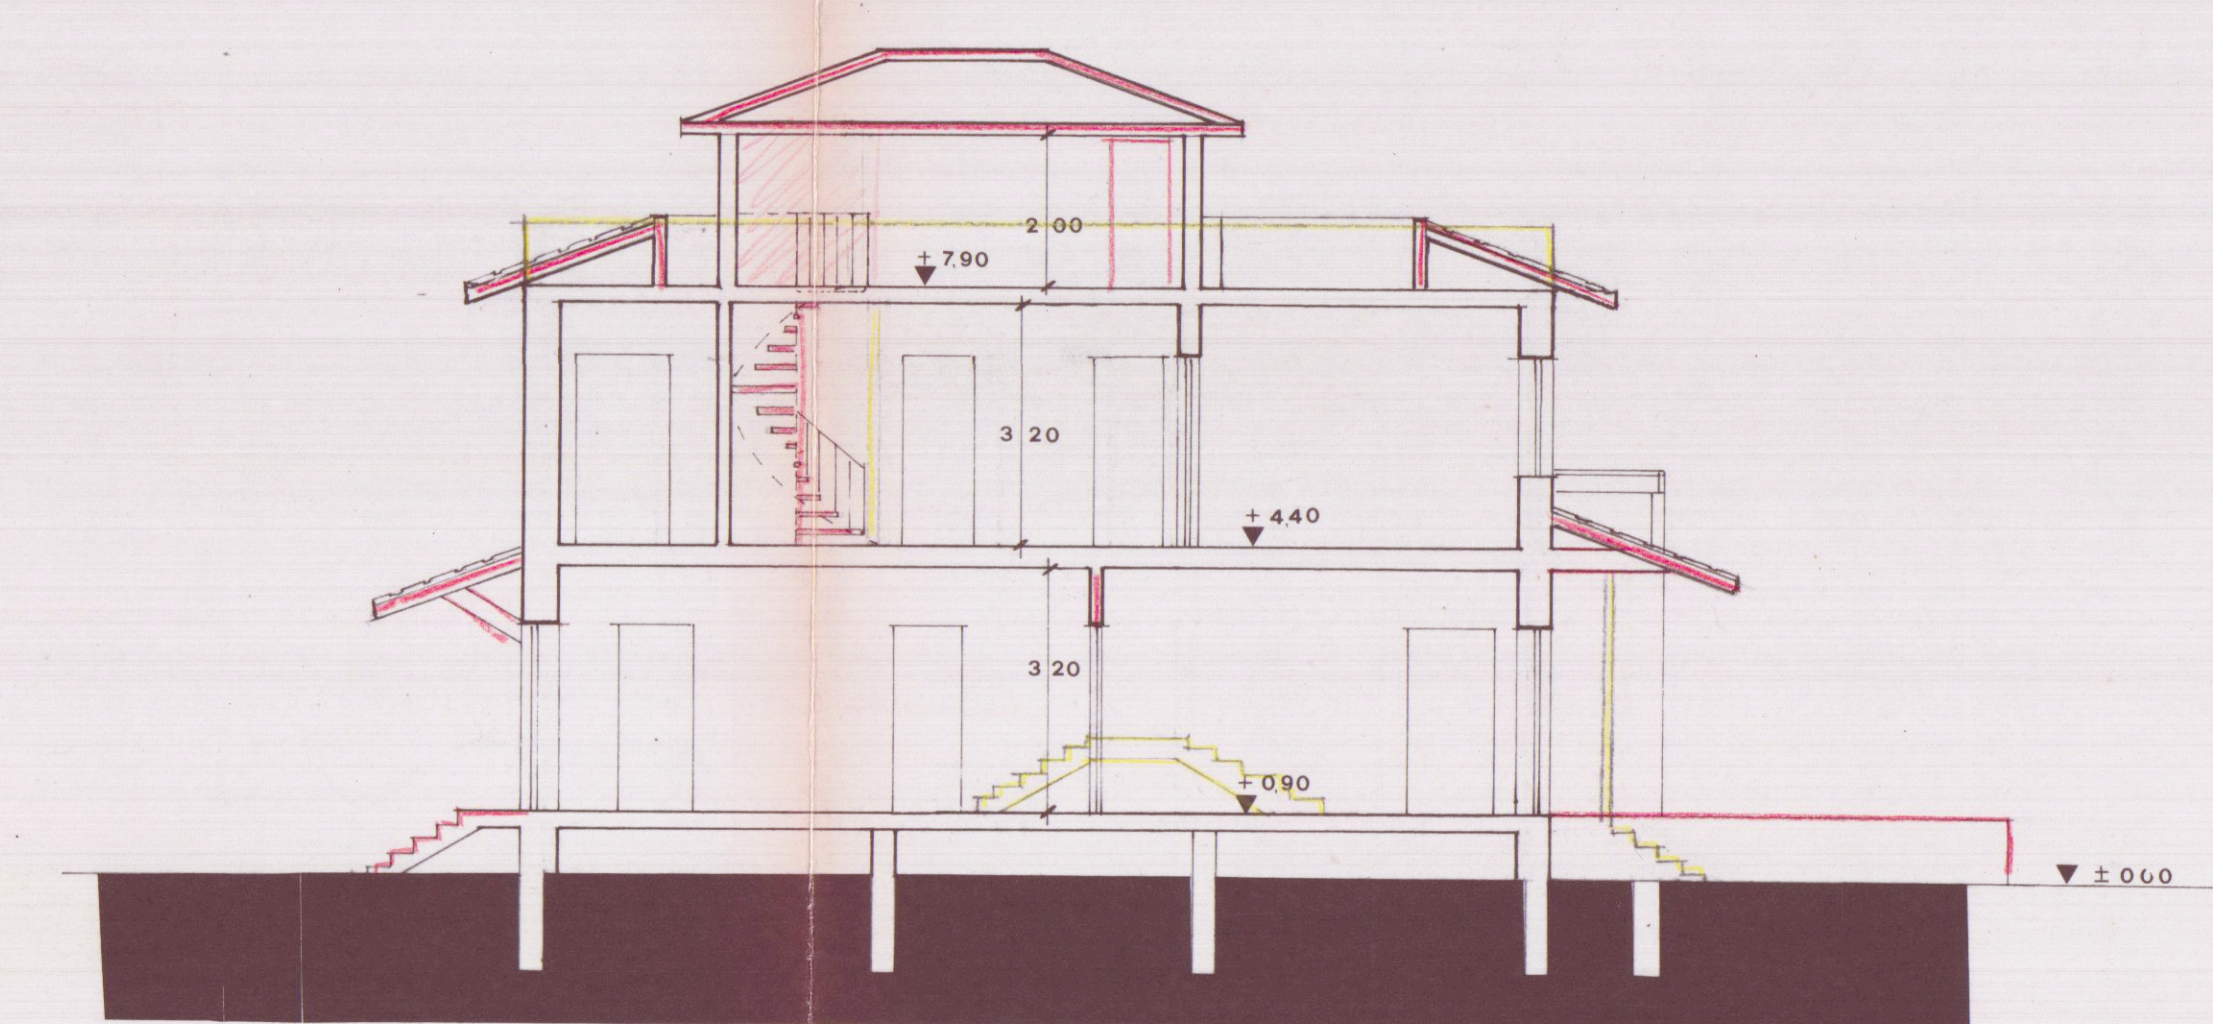

SEZIONE Z - Z