

ESISTENTE

DI PROGETTO

ALLARG. STRADALE




2m → PRG = 3m

ESISTENTE


STUDIO TECNICO GEOM. MINUCCIANI VITTORIO		PROGETTISTA MINUCCIANI Vittorio	
TAV Via	PROGETTO: MODIFICHE fide ante istruzione MARINA DI CARREMA	PROPRIETÀ PITANTI Dolice	
SCALA 1: 100			
VARIANTE N°	DATA 6/12/75	IL PROPRIETARIO Pitanti Dolice	

RESPINTO
13 MAR 1976
CONTROLLATO


F. 73 1: 2000
Mappali 5634 e 7974

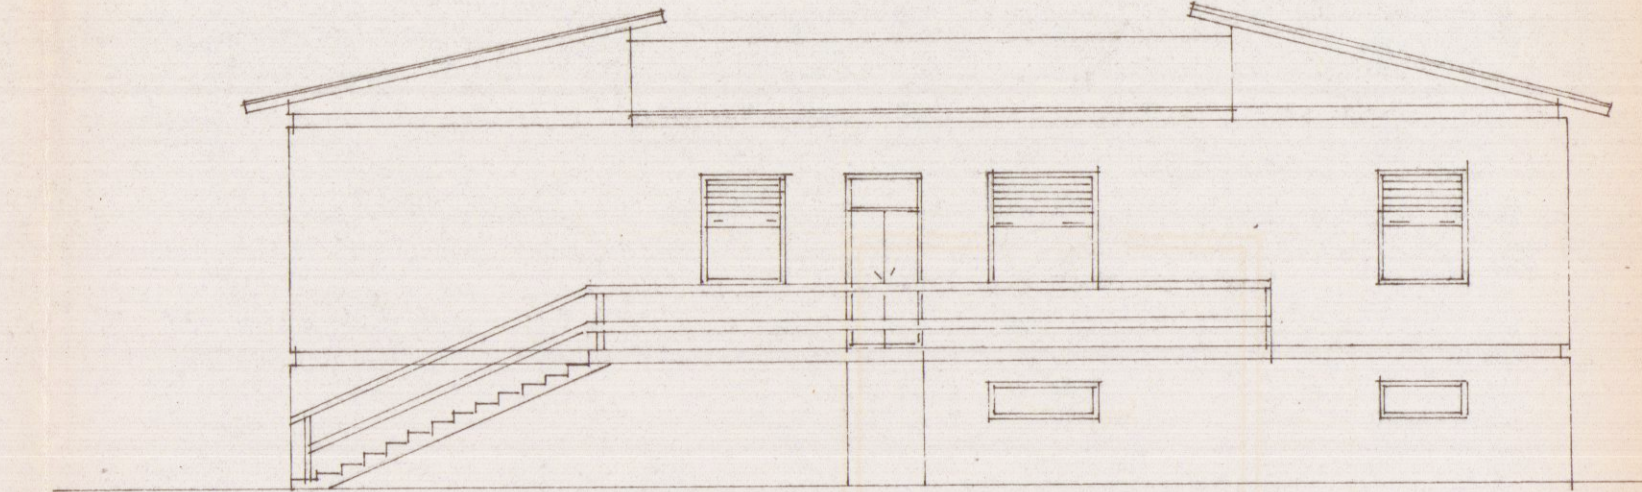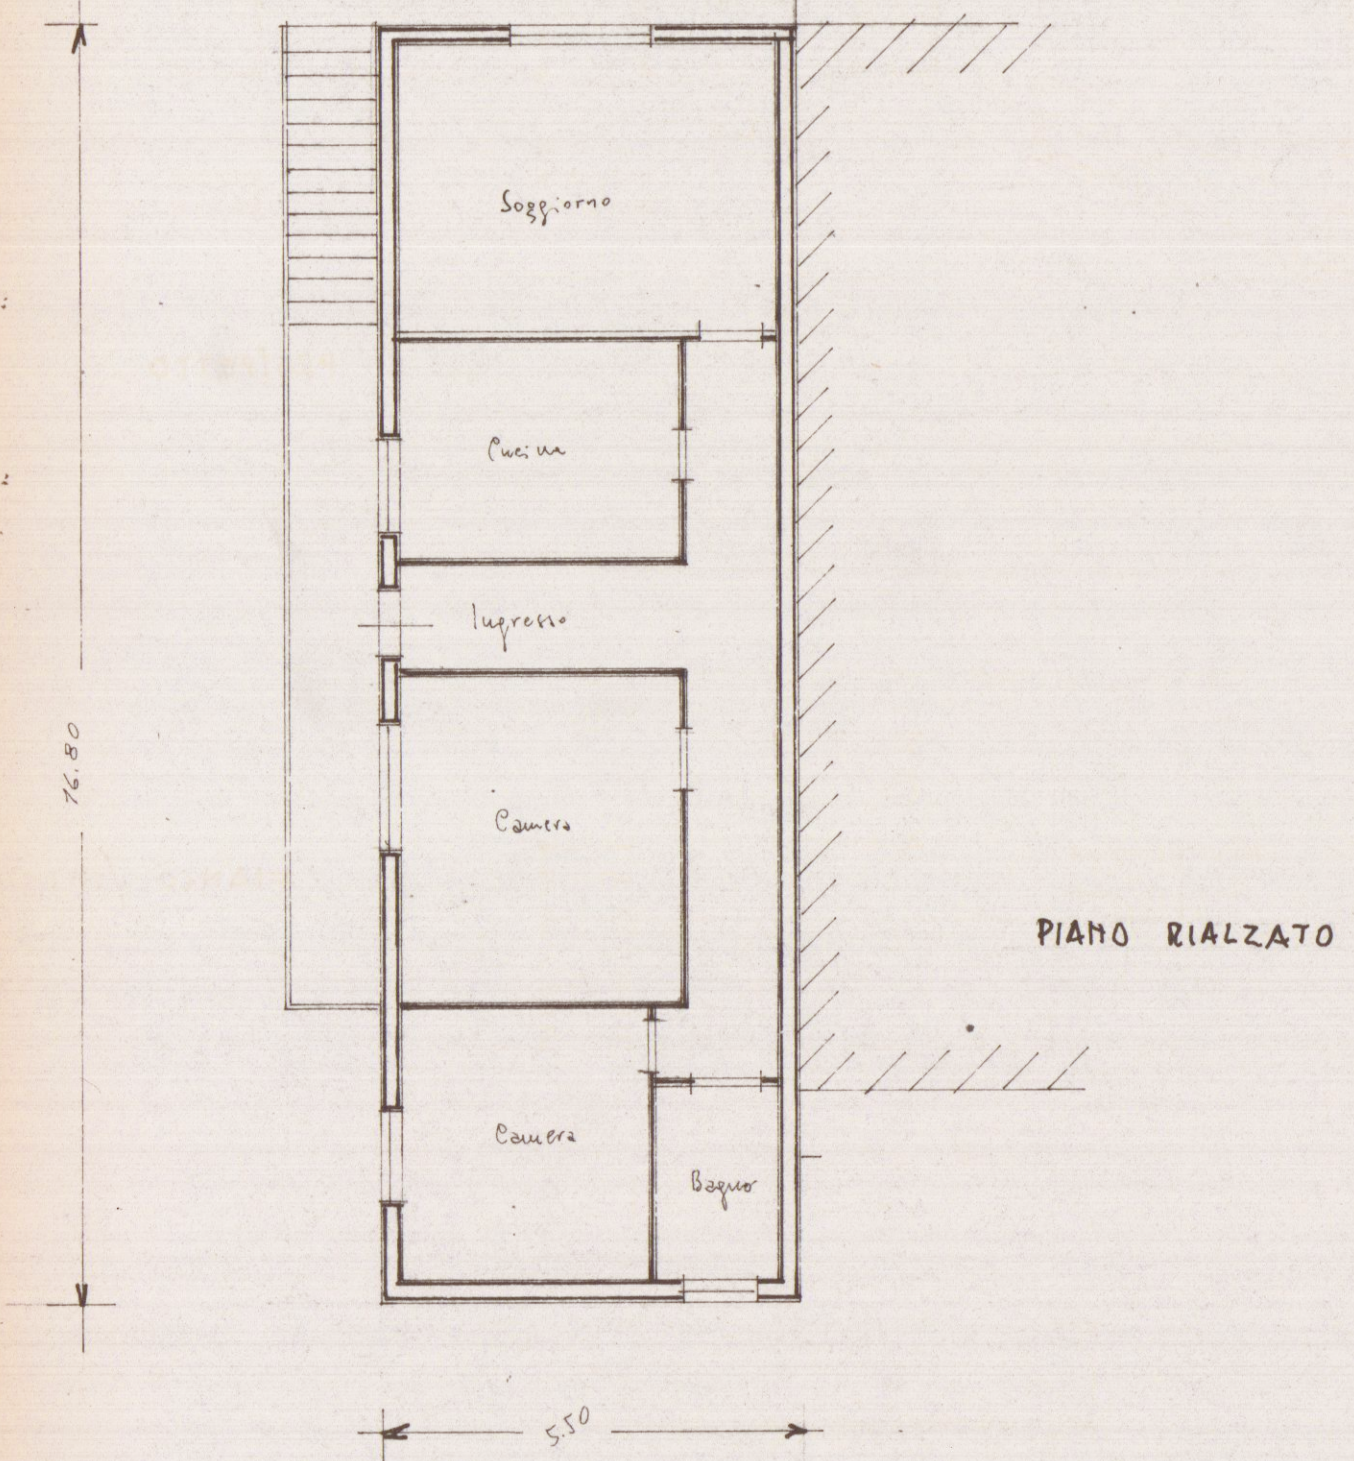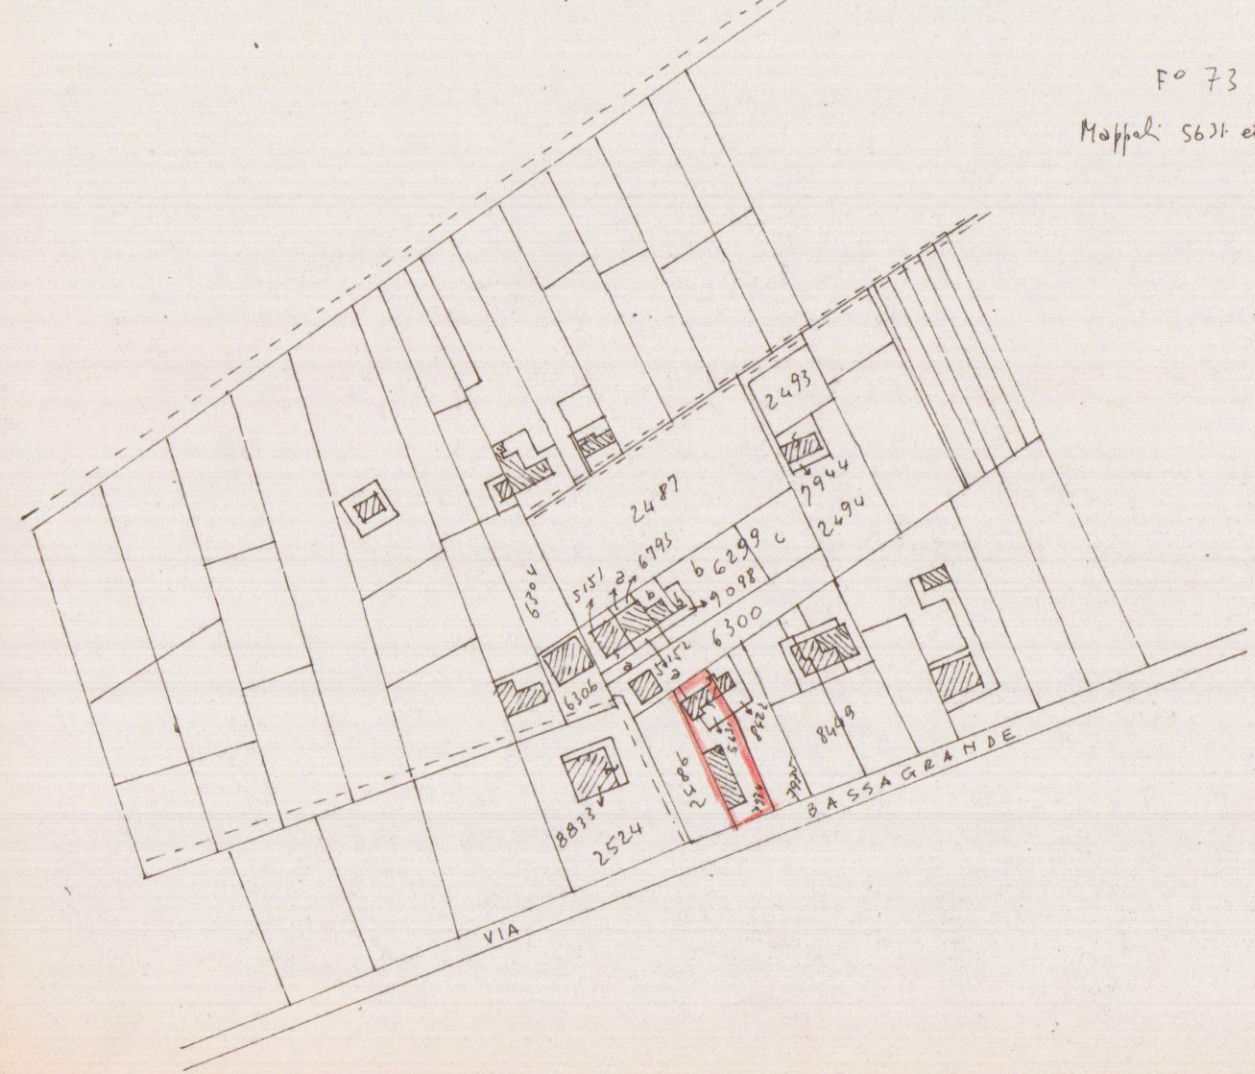


PROSPETTO

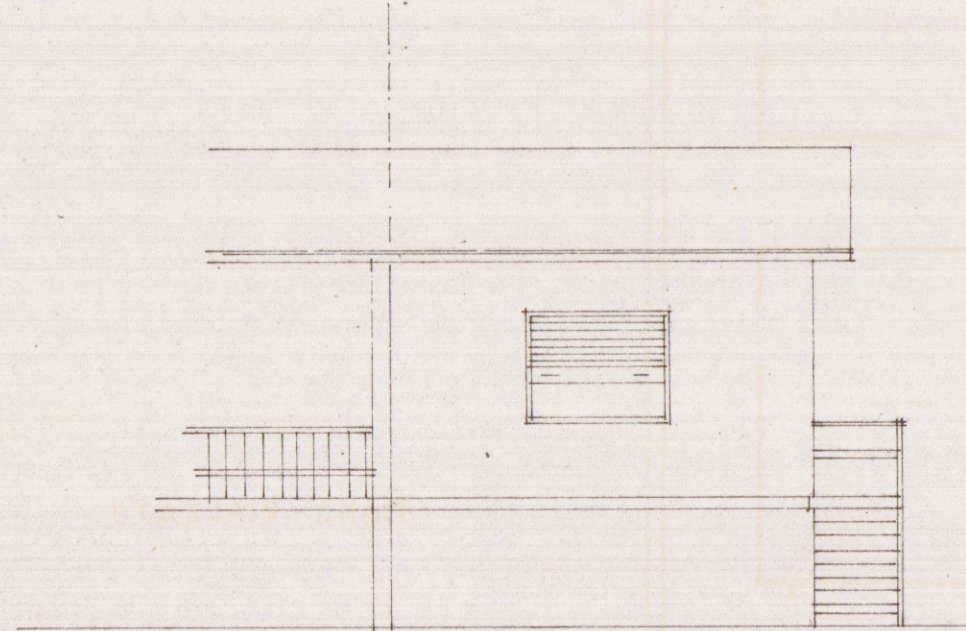


FIANCO SINISTRO

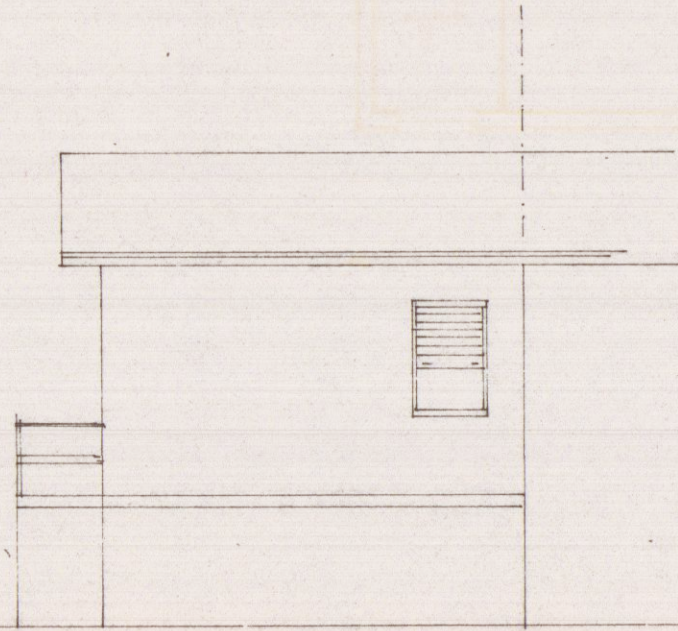


FIANCO DESTRO

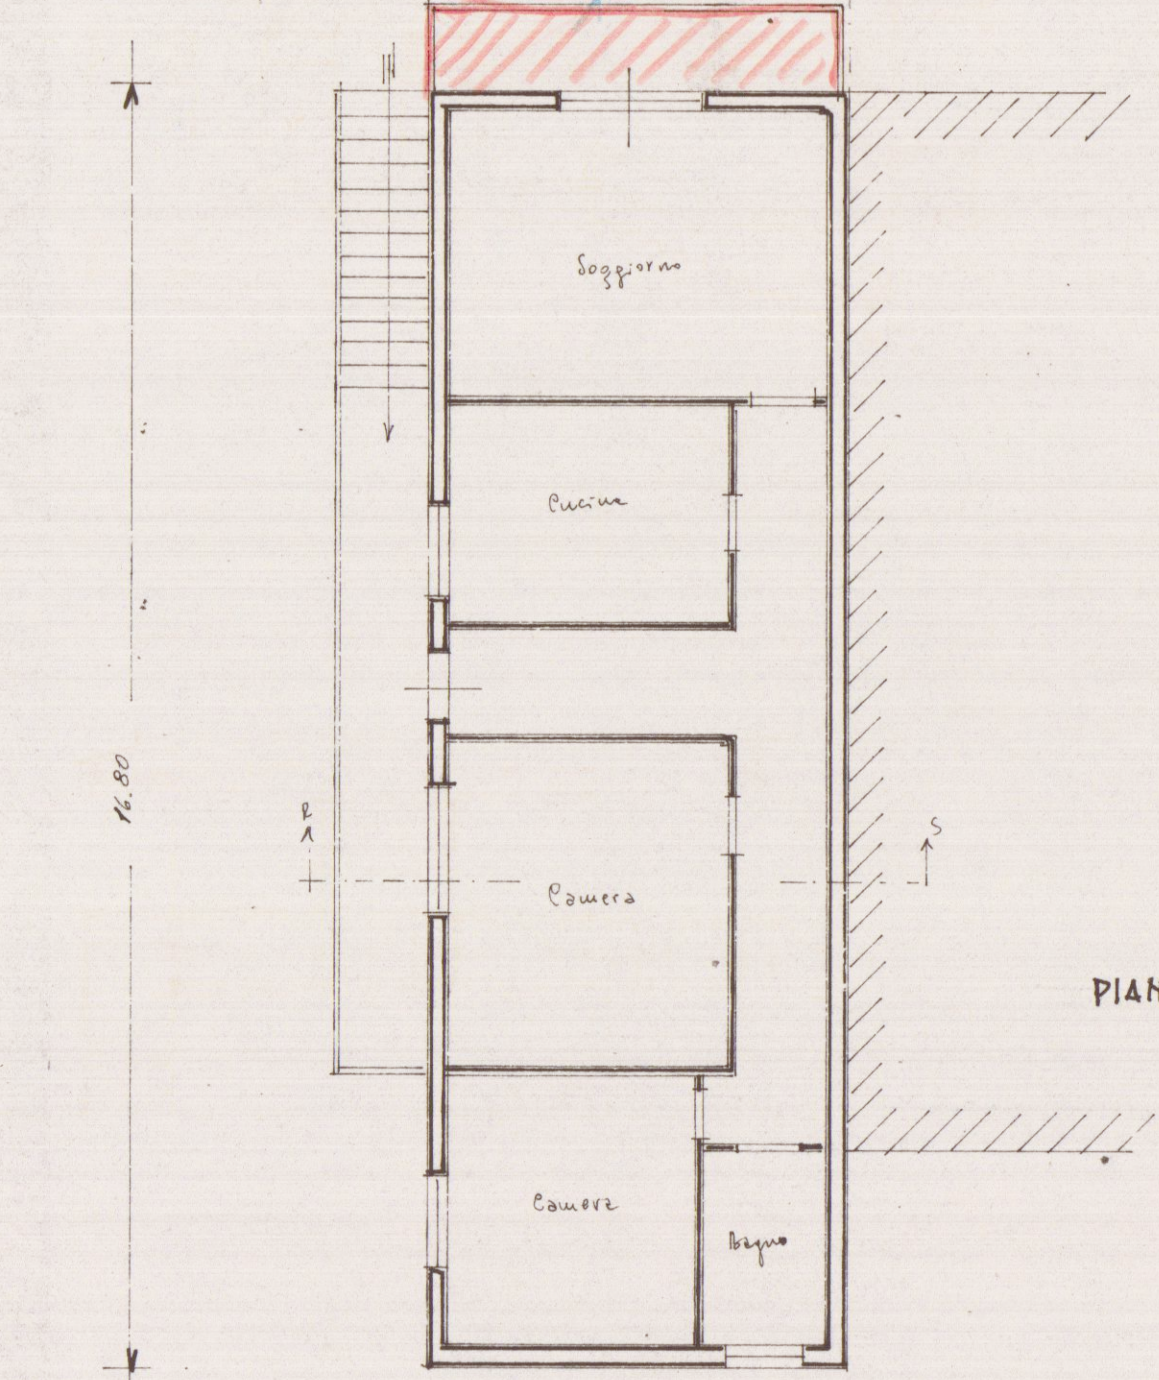


PIANO RIALZATO

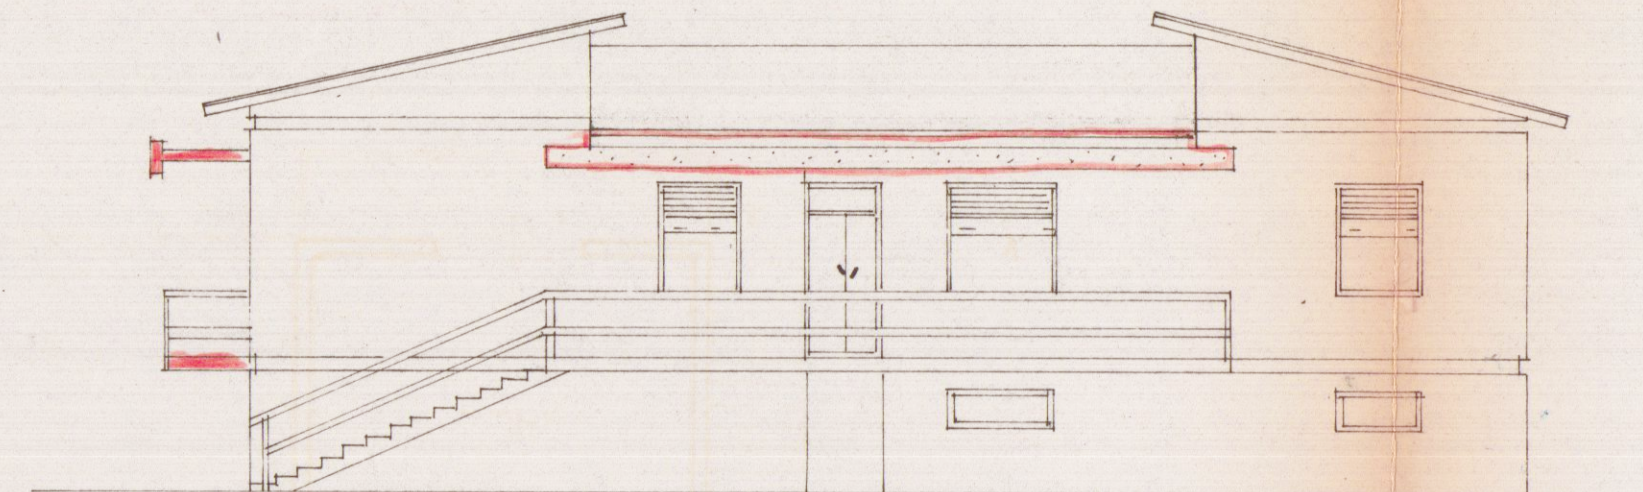


PROSPETTO

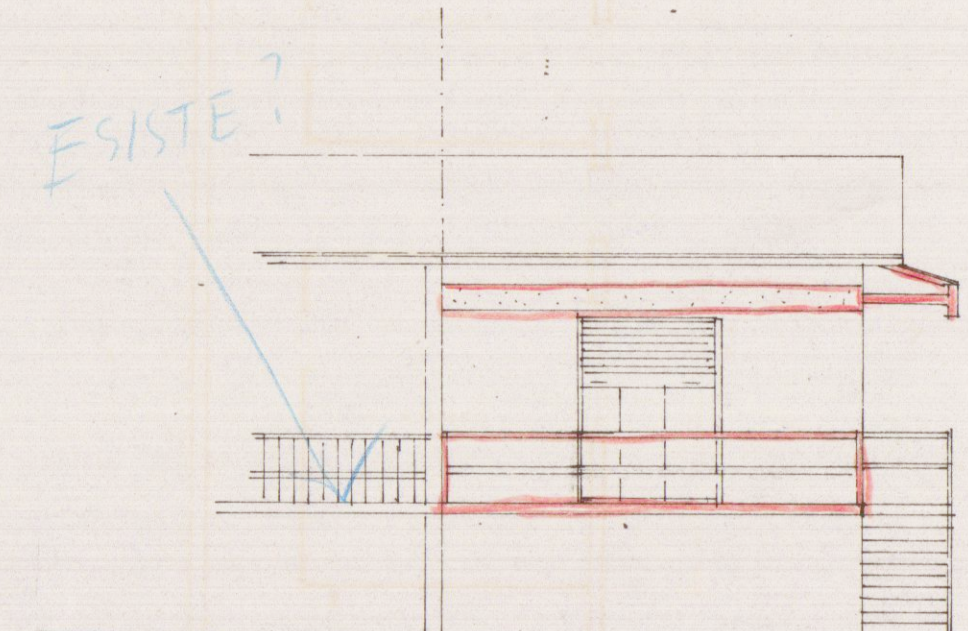

FIANCO SINISTRO

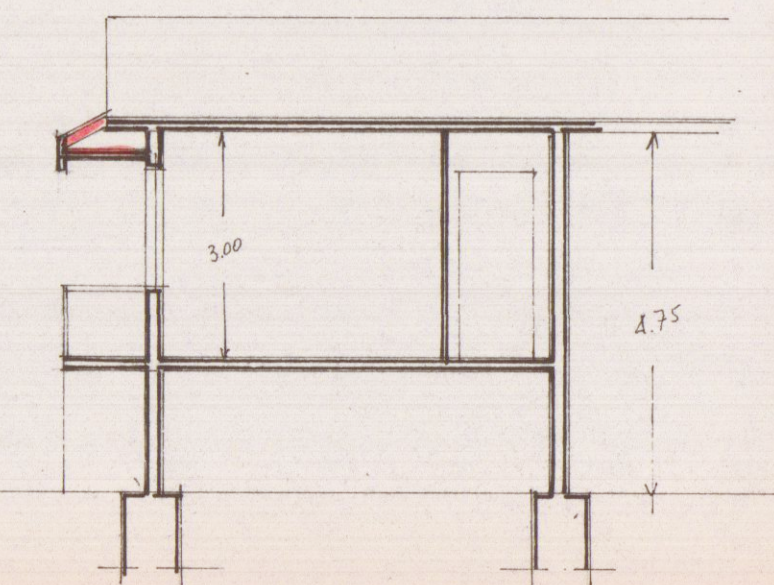

SEZIONE R-S

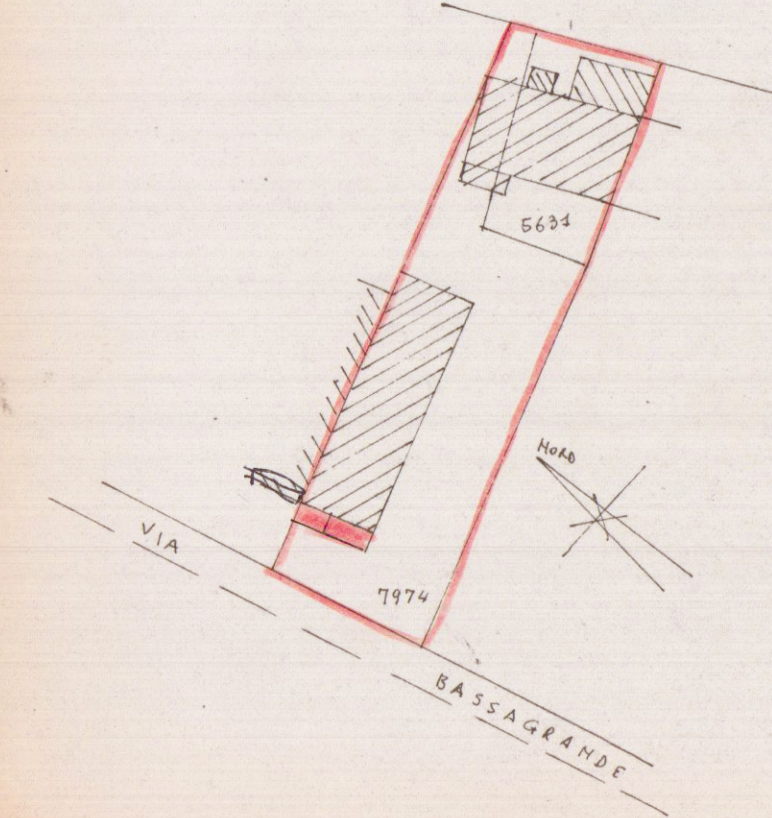

Stralcio planimetrico 1:2500
Sez A F. 73
Mappali 5634 e 7974