

MARINA DI CARRARA
Via delle PINETE x Via AVENZA

PROGETTO DI EDIFICIO AD USO DI
CIVILE ABITAZIONE

PROPRIETARIO: S.P.A. ARBATAX

LAVORO: PLANIVOLUMETRIA 1/500

SEZ. A

FOGL. 85

MAR. 9586-9581

TAVOLA N° 1

FABB.

PLANIMETRIA 1/2000

50'05
02'56
00'11
58'08

187

127

596

6800

9582

9586/a

9586/b

4335


5134

5135

5136

5137

5138

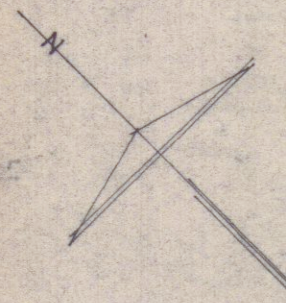

allargamento strada
+ mq. 72000

MARE

AVENZA

VIALE

VIA DELLE PINETE



PLANIMETRIA 1/500

LEGENDA

- Parcheggio
- Fossa settica
- Pozzo perdente
- " Artesiano prof. > ml. 24,00
- Allargamento Strada + mq. 720,00

Superficie Terreno del Fabbricato A mq. ÷ 1458,00
B 1314,00
C 1494,00
D 1720,00
Allargamento Strada 720,00

Sup. Tot. Terreno 6106 mq. +

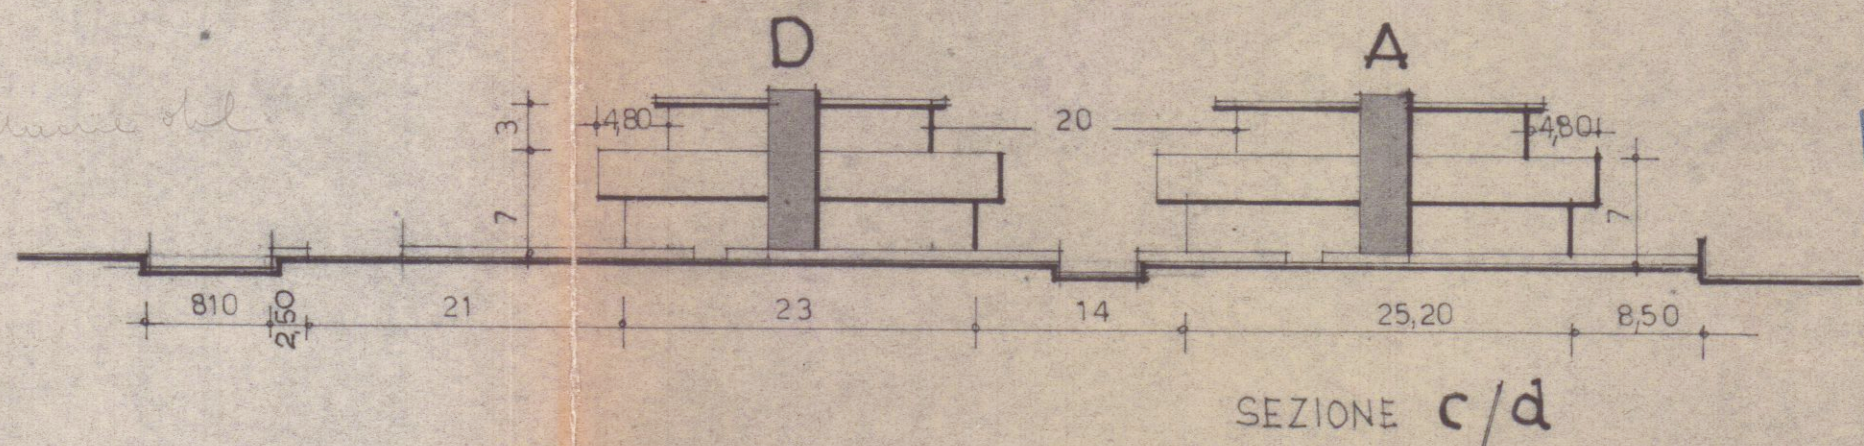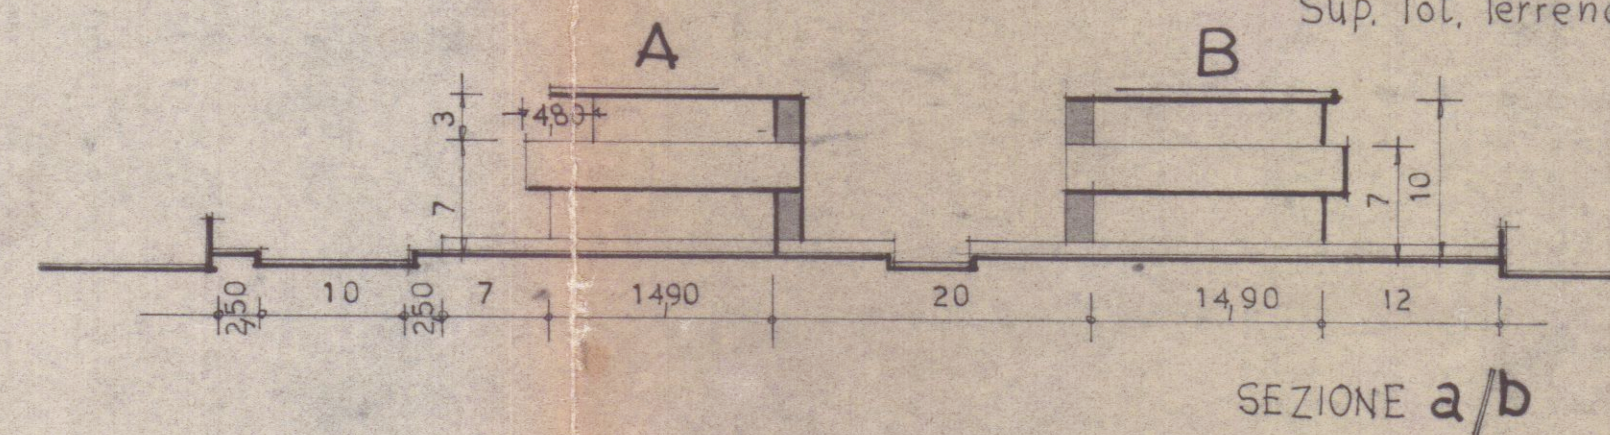

VOLUMETRIA 1/500