
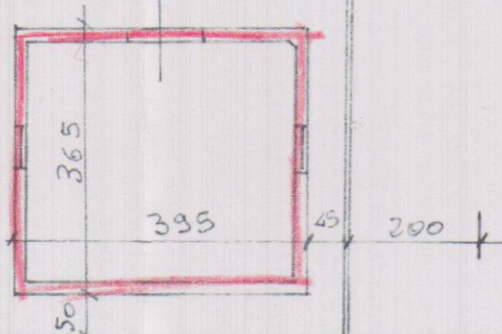


STRADA PRIVATA


PRIVATA

STRADA

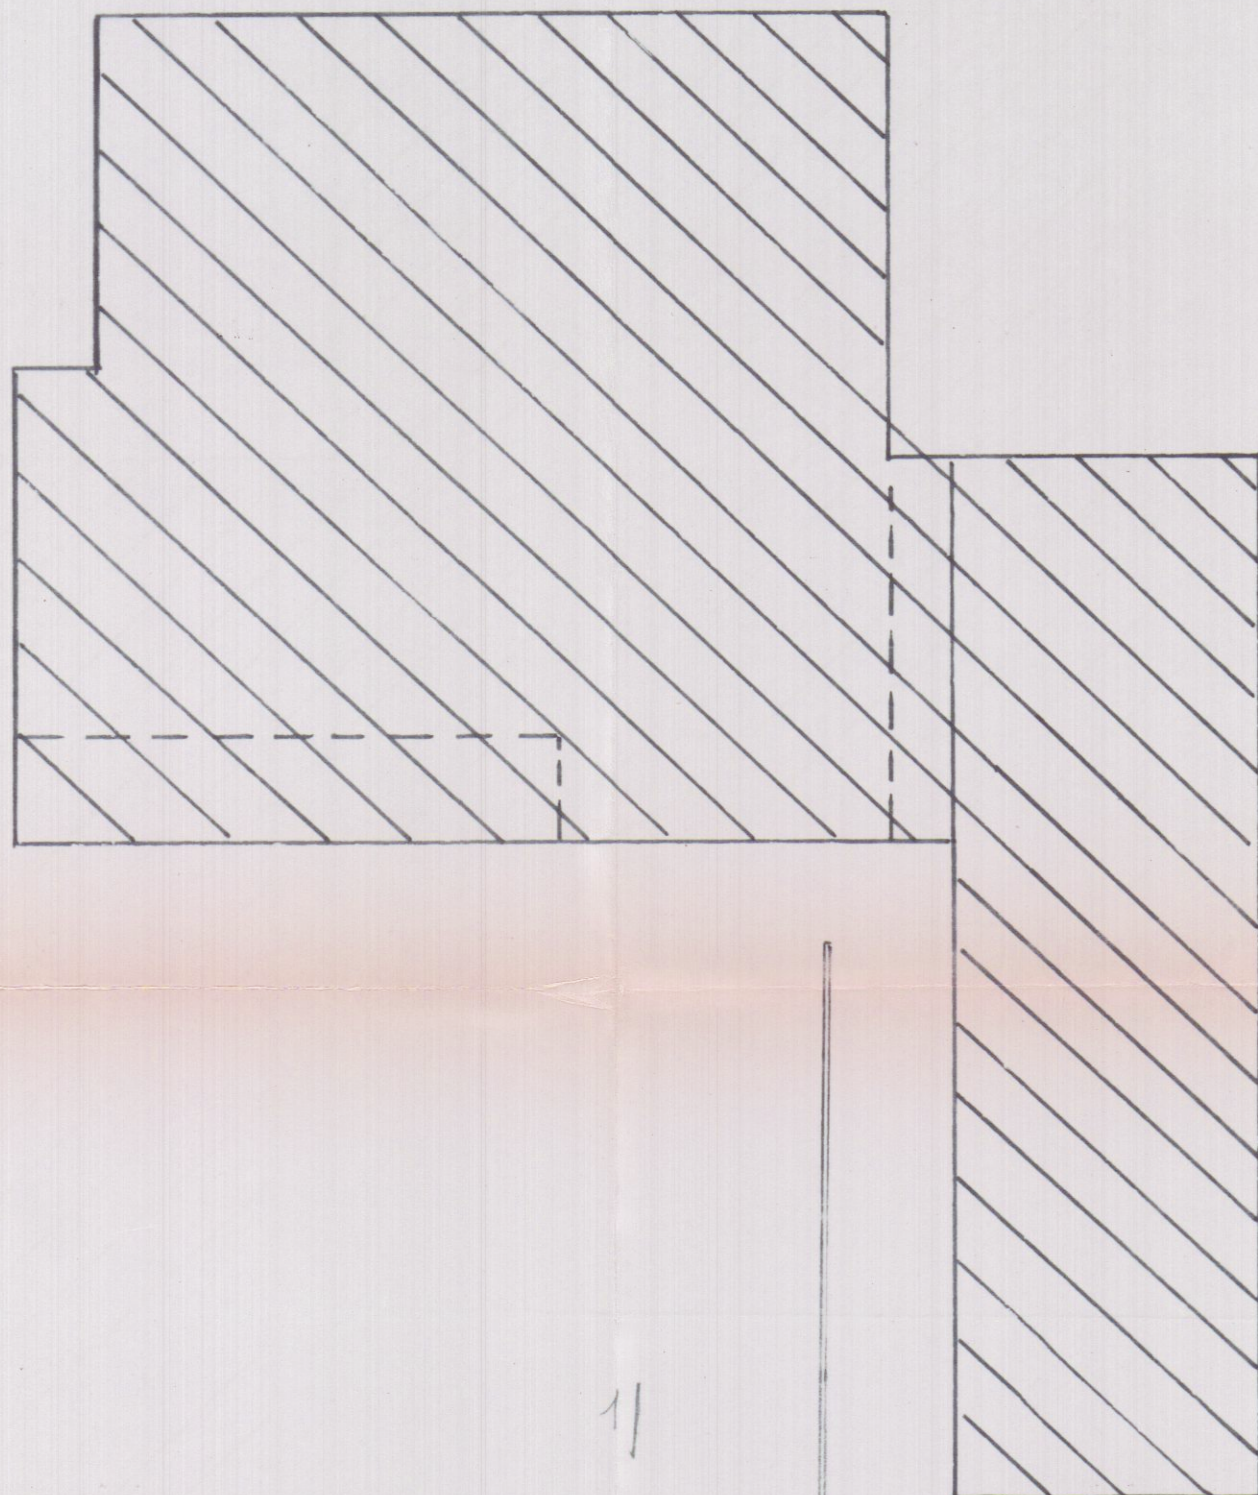


ALTRA PROPRIETA'

1/


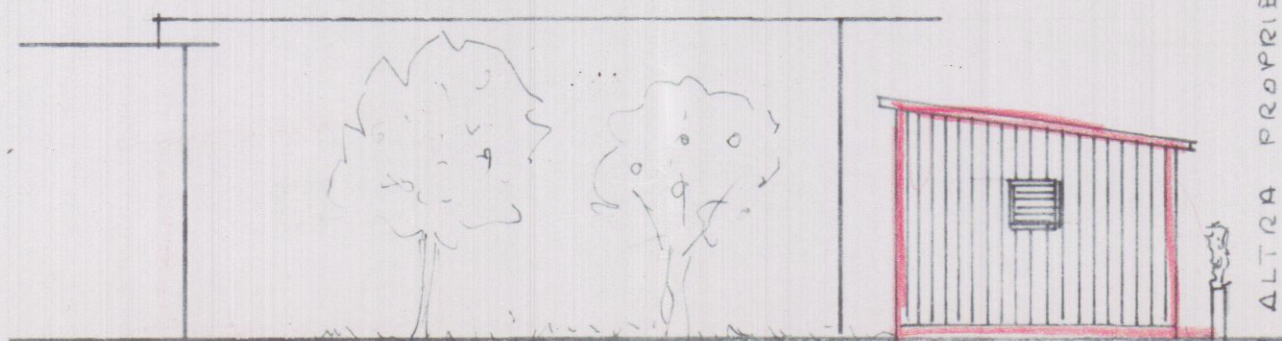


PROSPETTO OVEST

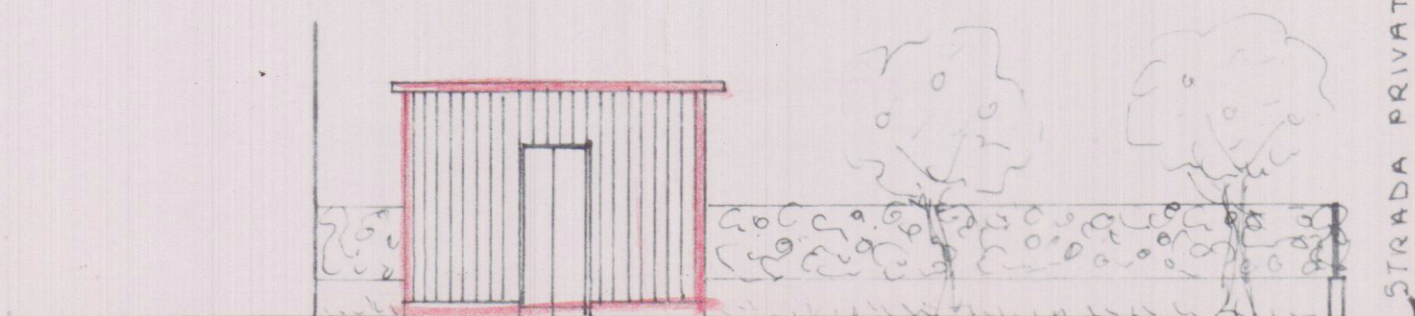

PROSPETTO NORD

STRADA PRIVATA

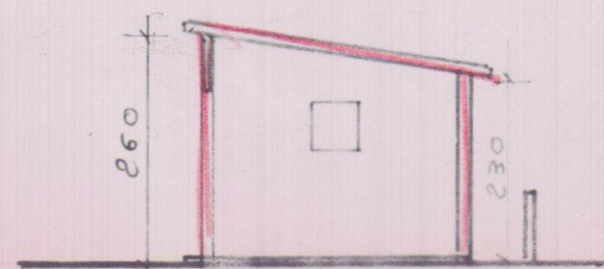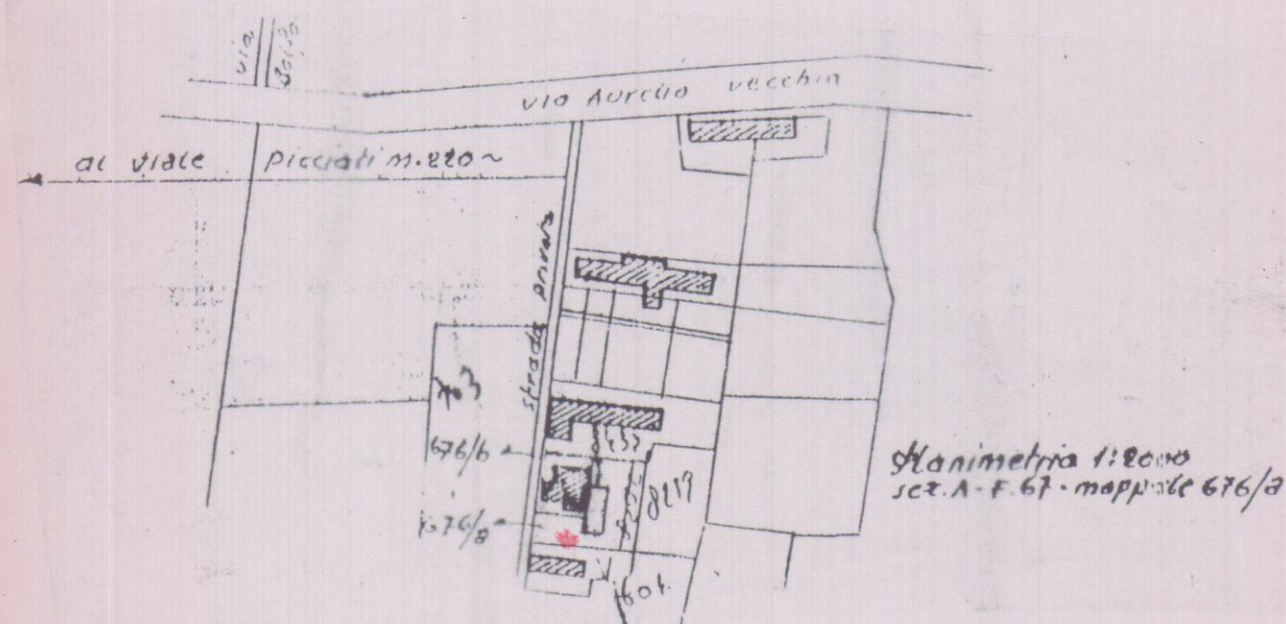

SEZIONE 1-1

PROGETTO IN SANATORIA

STUDIO TECNICO DR. ARCH. R. TESSITORE				
PIAZZA ALBERICA 4			CARRARA TEL. 777738	
COMMITTENTE		OGGETTO		LAVORO
SIG. MARCHINI VITTORIO		PIANTA PROSPETTI SEZIONE		FABBRICATO USO ATTREZZI AGRICOLI VIA PROV. AVENZA 93 AVENZA-CARRARA
TAV.	DATA	DIS.	SCALA	SIGLA
UNICA	GIV. '93		1:100	