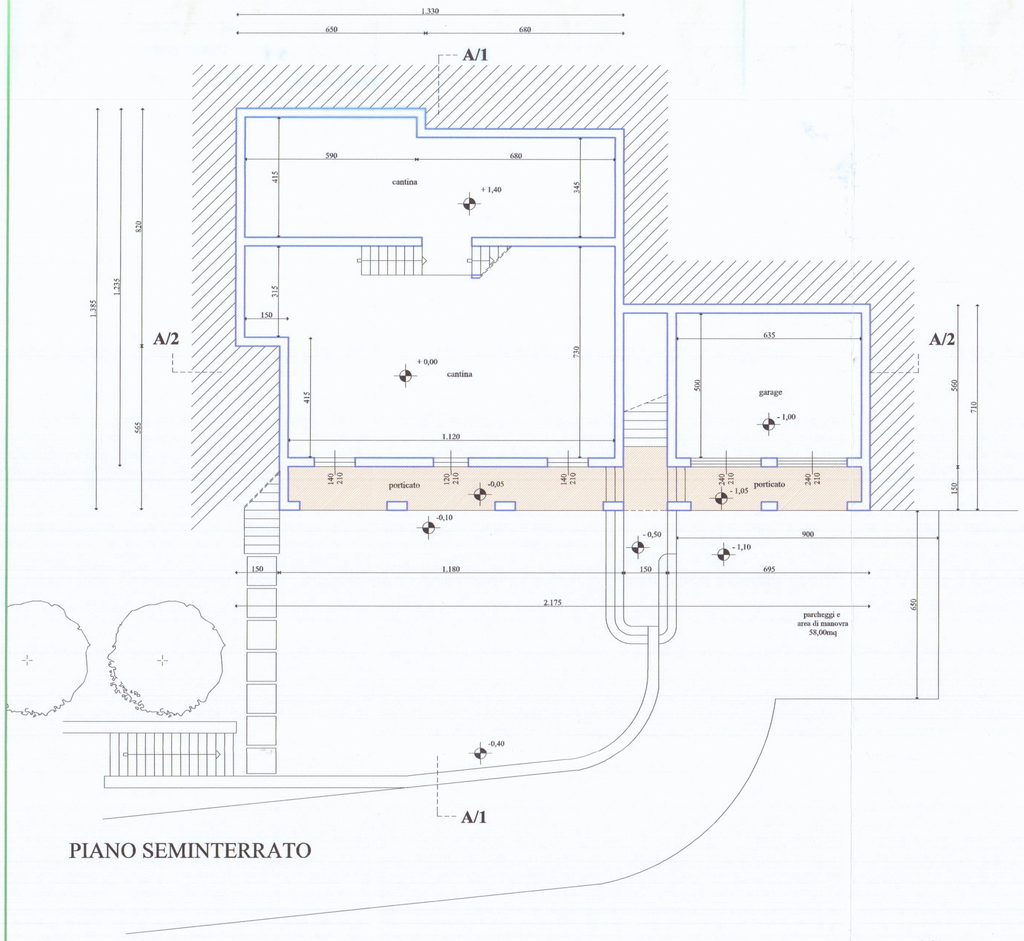

PIANO SEMINTERRATO

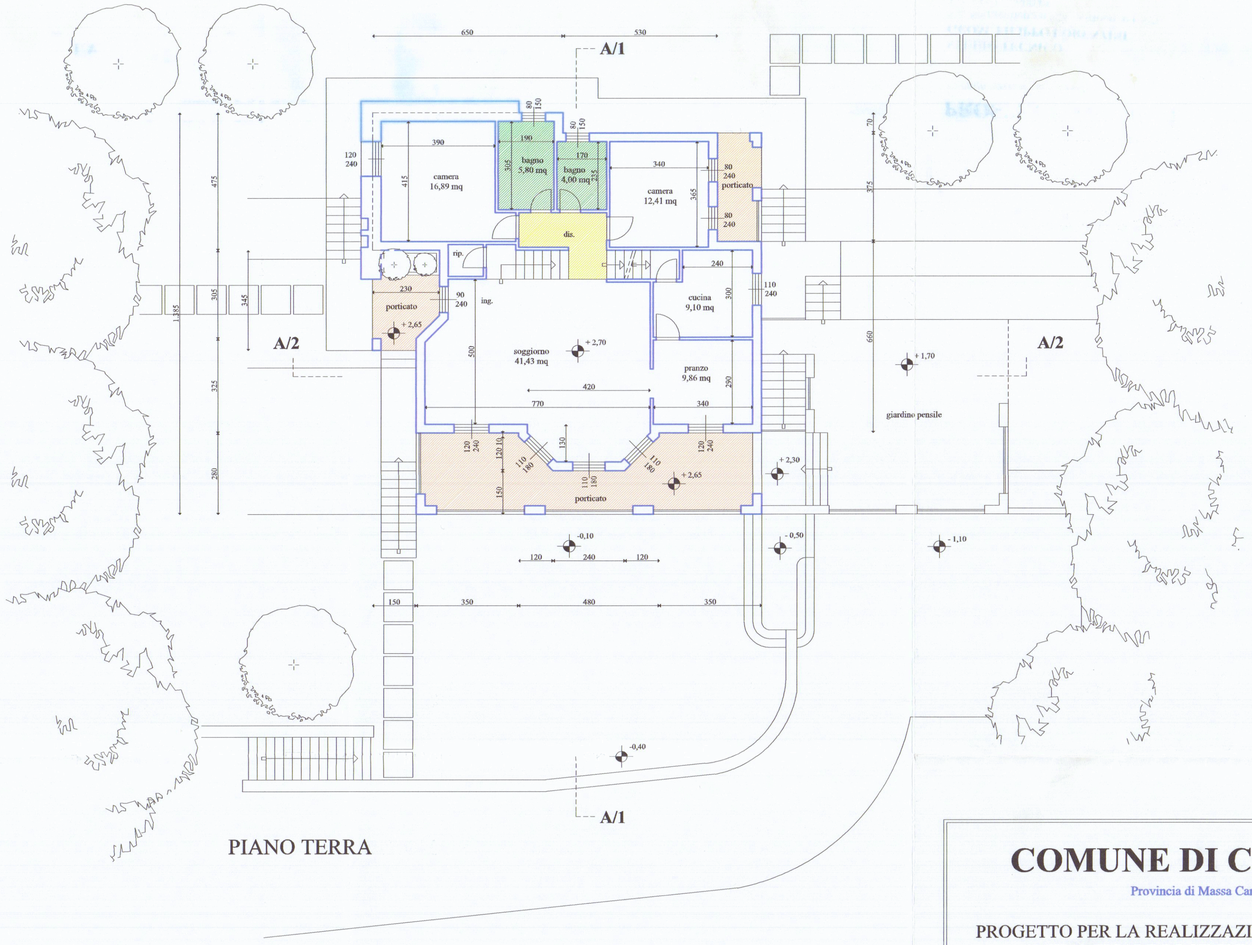

PIANO TERRA

TABELLA SUPERFICI AEROILLUMINANTI

Vano	Sup. mq	1/8 sup.	Sup. finestrata
soggiorno	41,43	5,18	8,82
pranzo	9,86	1,23	2,88
cucina	9,10	1,13	2,64
camera	12,41	1,55	3,84
camera	16,89	2,11	2,88
bagno	5,80	0,73	1,12
bagno	4,00	0,50	1,12

N.B. La quota 0,00 di progetto coincide con la quota 84,00 mt s.l.m.

Volume di progetto

per la verifica della superficie realizzabile a parcheggio

129,81 mq x 3,00	=	**389,43 mc**
389,43 mc / 10	=	**38,94 mq**

Superficie a parcheggio coperta e scoperta

Superficie coperta	5,00 x 6,35 =	31,75 mq
Superficie scoperta	6,50 x 9,00 =	58,50 mq
		90,25 mq

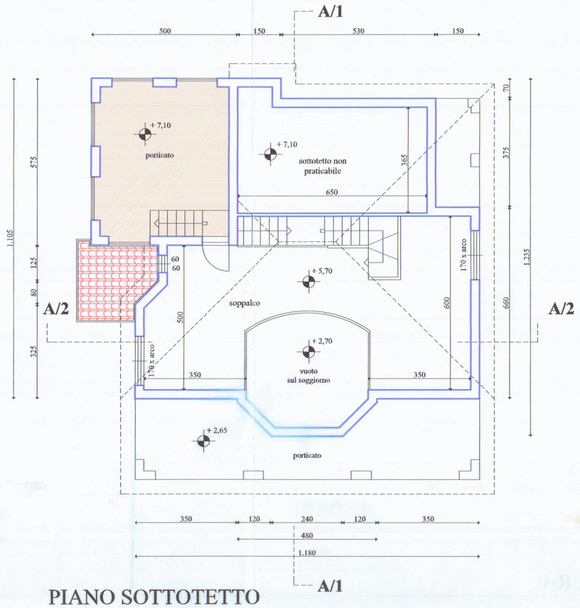

PIANO SOTTOTETTO

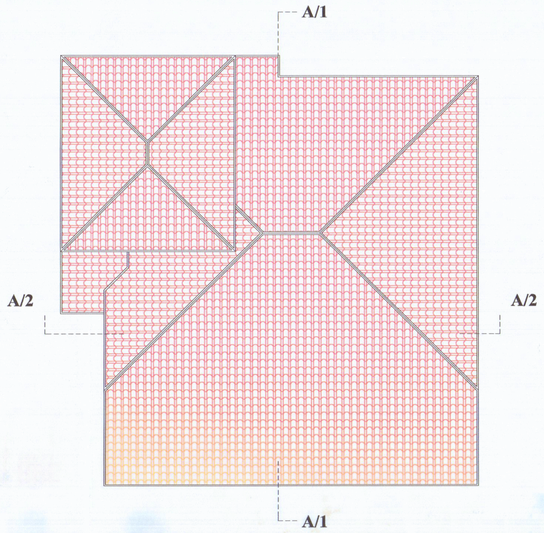

PIANO COPERTURA

COMUNE DI CARRARA

Provincia di Massa Carrara

PROGETTO PER LA REALIZZAZIONE DI FABBRICATO UNIFAMILIARE DI CIVILE ABITAZIONE IN LOCALITA' MONTEVERDE

PROPRIETA' Sig. MENCONI ADRIANO

PROGETTISTA Geom. LORENZINI FILIPPO

APPROVATO

COMUNE DI CARRARA
SETTORE URBANISTICA
Approvato dal Dirigente alle condizioni indicate nella Conferenza di Zona in ..... del ..... elaborato grafico Tav. ..... dal Nucleo Valutazione del 2/8/03
Il Responsabile del Procedimento
(Pezzica Geom. Claudio)

AZIENDA USL N. 1 DI MASSA E CARRARA
U.O. DI IGIENE PUBBLICA
Ai sensi dell'art. 22 del T.U. L.L.S.S. si esprime PARERE FAVOREVOLE
30 APR. 2003
per l'approvazione del presente progetto.
Il Funzionario Medico

PIANTE Scala 1 : 100

FABBRICATO DI PROGETTO

Aprile 2003

2

STUDIO TECNICO
GEOM. FILIPPO LORENZINI
Via Serravalletta n° 28 - Ortonovo (SP)
Tel. 0187 - 660049

2/6