

Ing. Arch. GIOVANNI ZAMMORI
Viale della Resistenza, 43 - 54011 AULLA (MS)
Ord. Ing. 188
P. IVA 00178670451
E-mail: zammori@libero.it




COMMITTENTE:		TAVOLA:	
S. Giovanni Navale Via Fabbricotti n° 8 - 54033 Marina di Carrara (MS)		STATO ATTUALE	
DENOMINAZIONE:		ELABORATE:	SCALA:
RICHIESTA DI ACCERTAMENTO DI CONFORMITA' in sanatoria ai sensi dell'Art. 209 L.R.T. 10/11/2014 n°65		PLANIMETRIA STRALCIO CATASTALE SEZIONE	1:100
UBICAZIONE:			
Via Fabbricotti n° snc - 54033 Marina di Carrara (MS)			
Disegnato	Approvato	Filename	Sost. il N. Sost. dal N. Data
M		toia_1	15.12.2017
DIS. n°			01

Comune di Carrara (MS), N.C.E.U.Fg. 87 Mapp. 699;





STATO ATTUALE

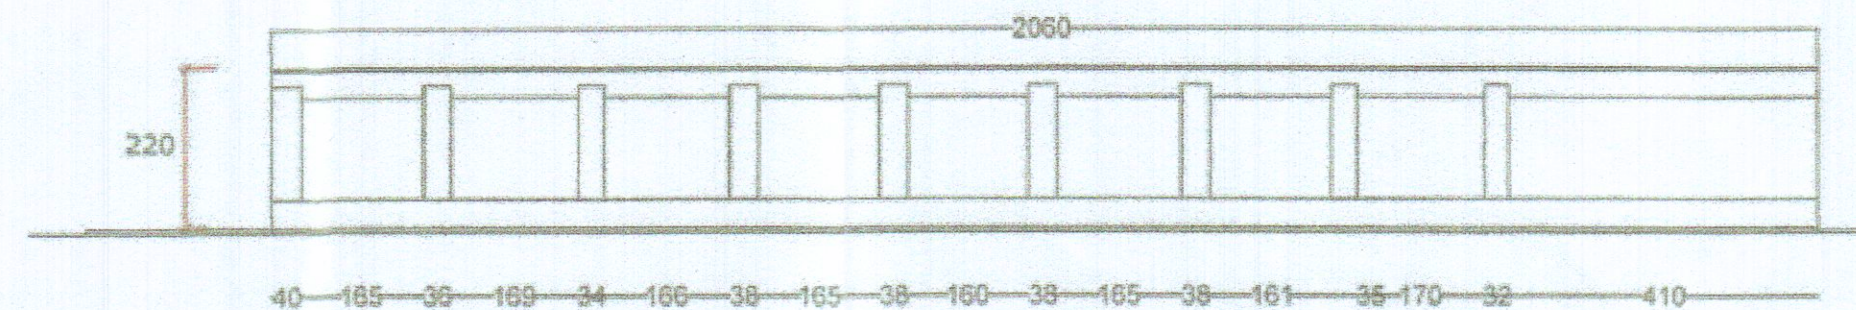

Prospetto del muro in sanatoria
scala 1:100

mappale 636

Sezione trasversale
scala 1:50

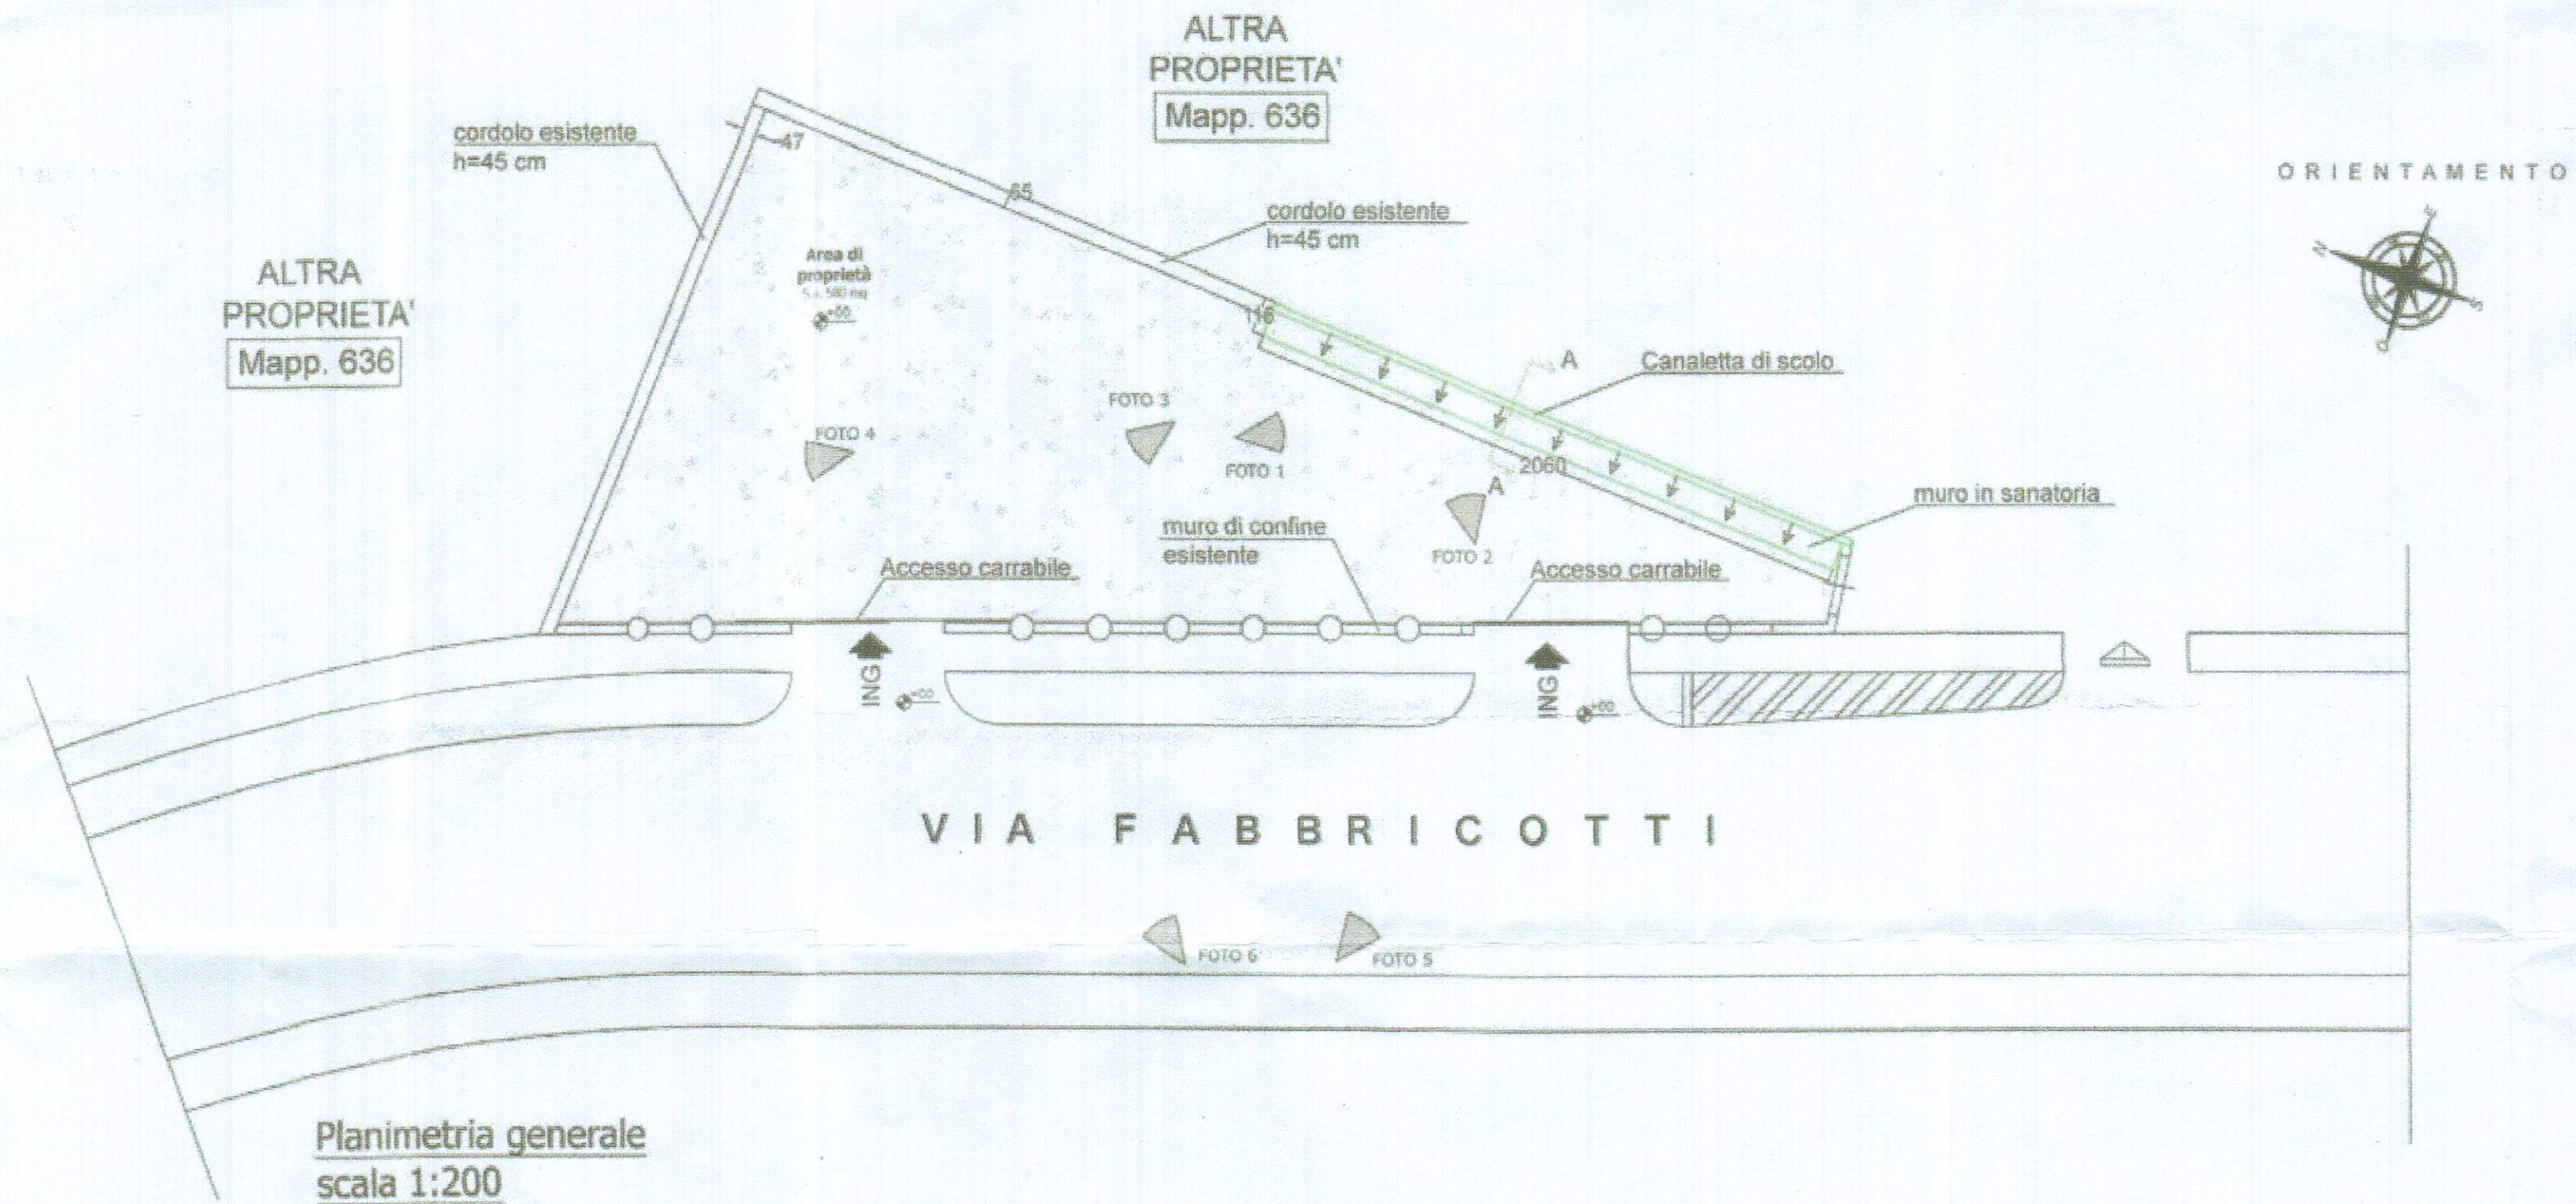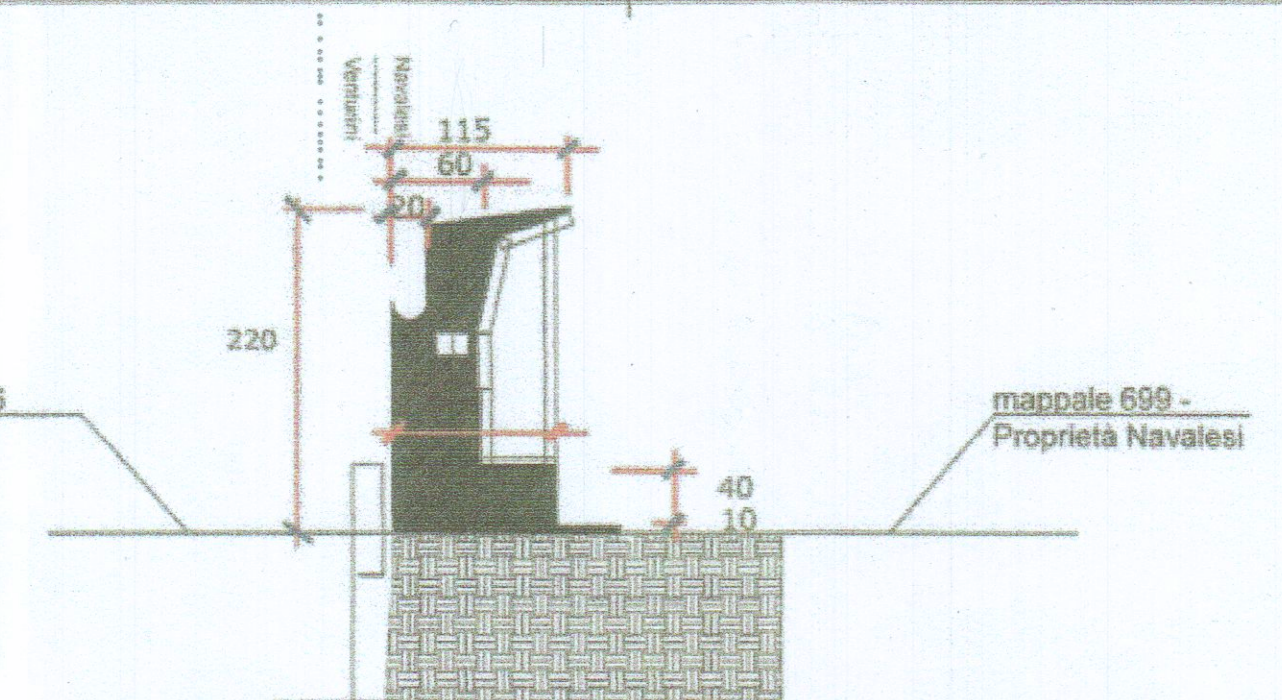

Planimetria generale
scala 1:200