


27 APR. 1968 W

2 SOLUZIONE


CONTRUZIONE DI DUE FABBRICATI IN CONDOMINIO
DA CO/STRUIR/I A MARINA DI CARRARA
PER LA DITTA /IGI PAGANINI GIU/EPPE - LA /PIZIA

EDIFICIO A
STUDIO TECNICO DI EDILIZIA
Arch. G. E. CAKEOTTI
Galleria - Palazzo Uffici 4° P. - Tel. 22.350
CARRARA

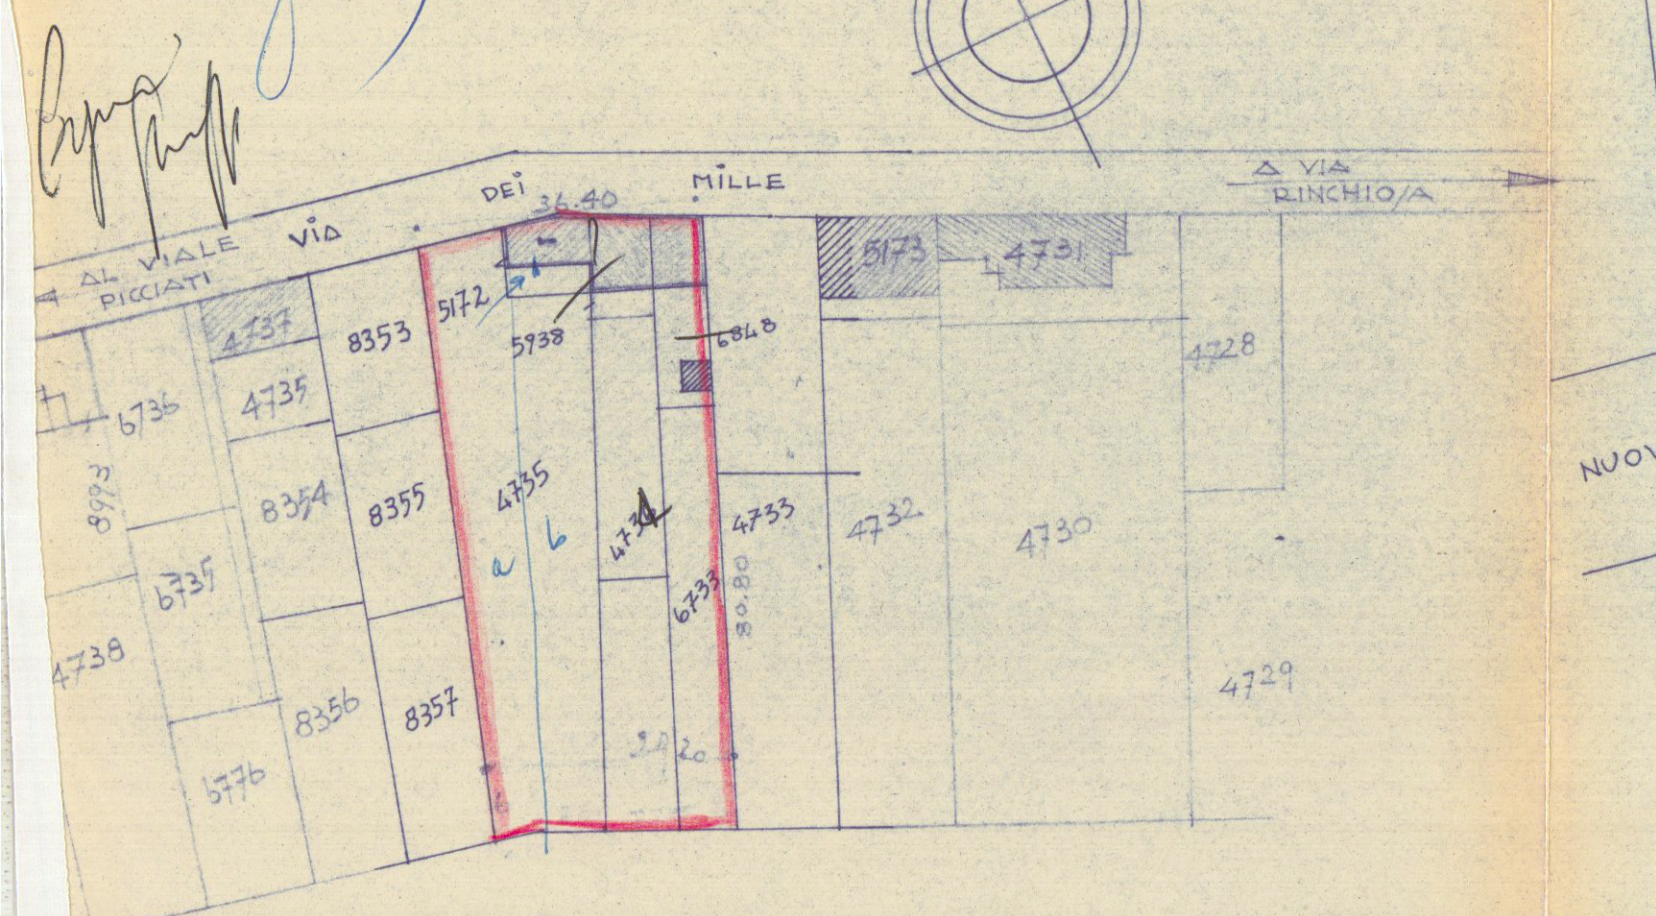


TRALCIO PLANIMETRICO
/E.Z.A. FOGLIO 81 -


APPROVATO
APR. 1968
CONTROLLATO
Approvato dal Sindaco alle condizioni
Indicate nel permesso di costruzione
No. 98 del 30 APR. 1968
L'ING. CAPO

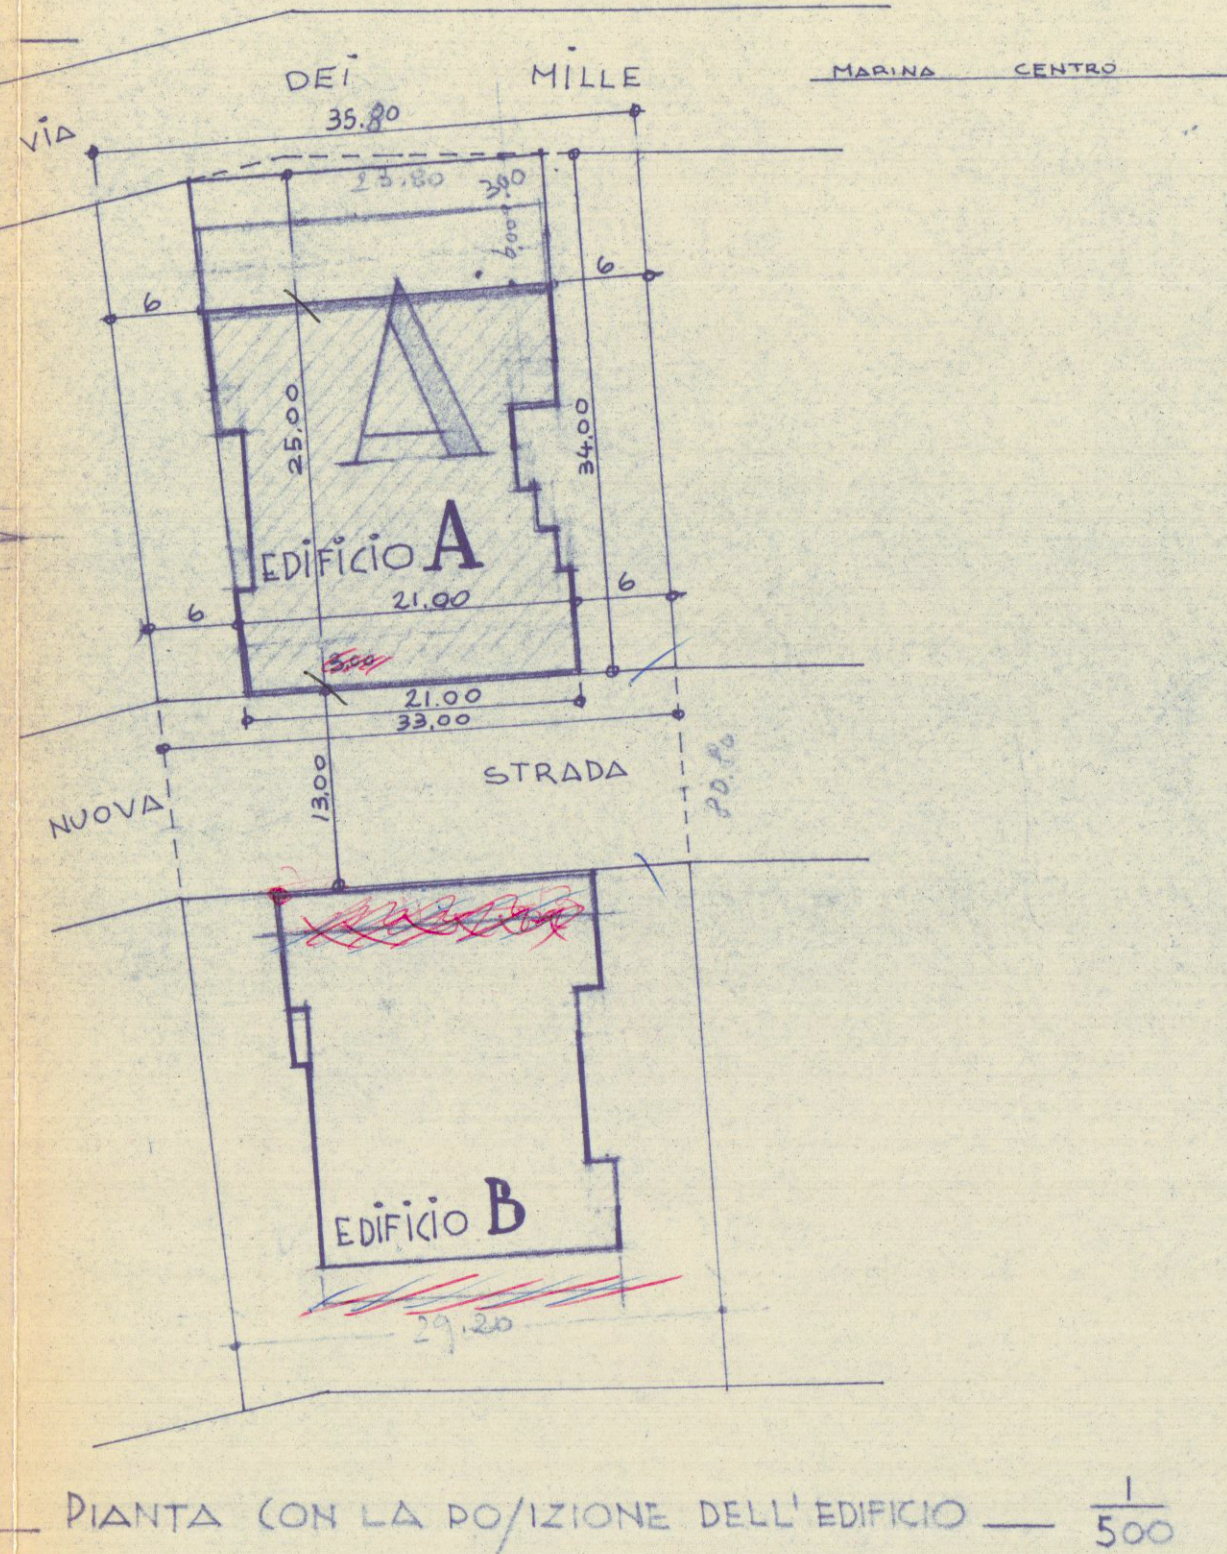


PIANTA CON LA POSIZIONE DELL'EDIFICIO 1/500

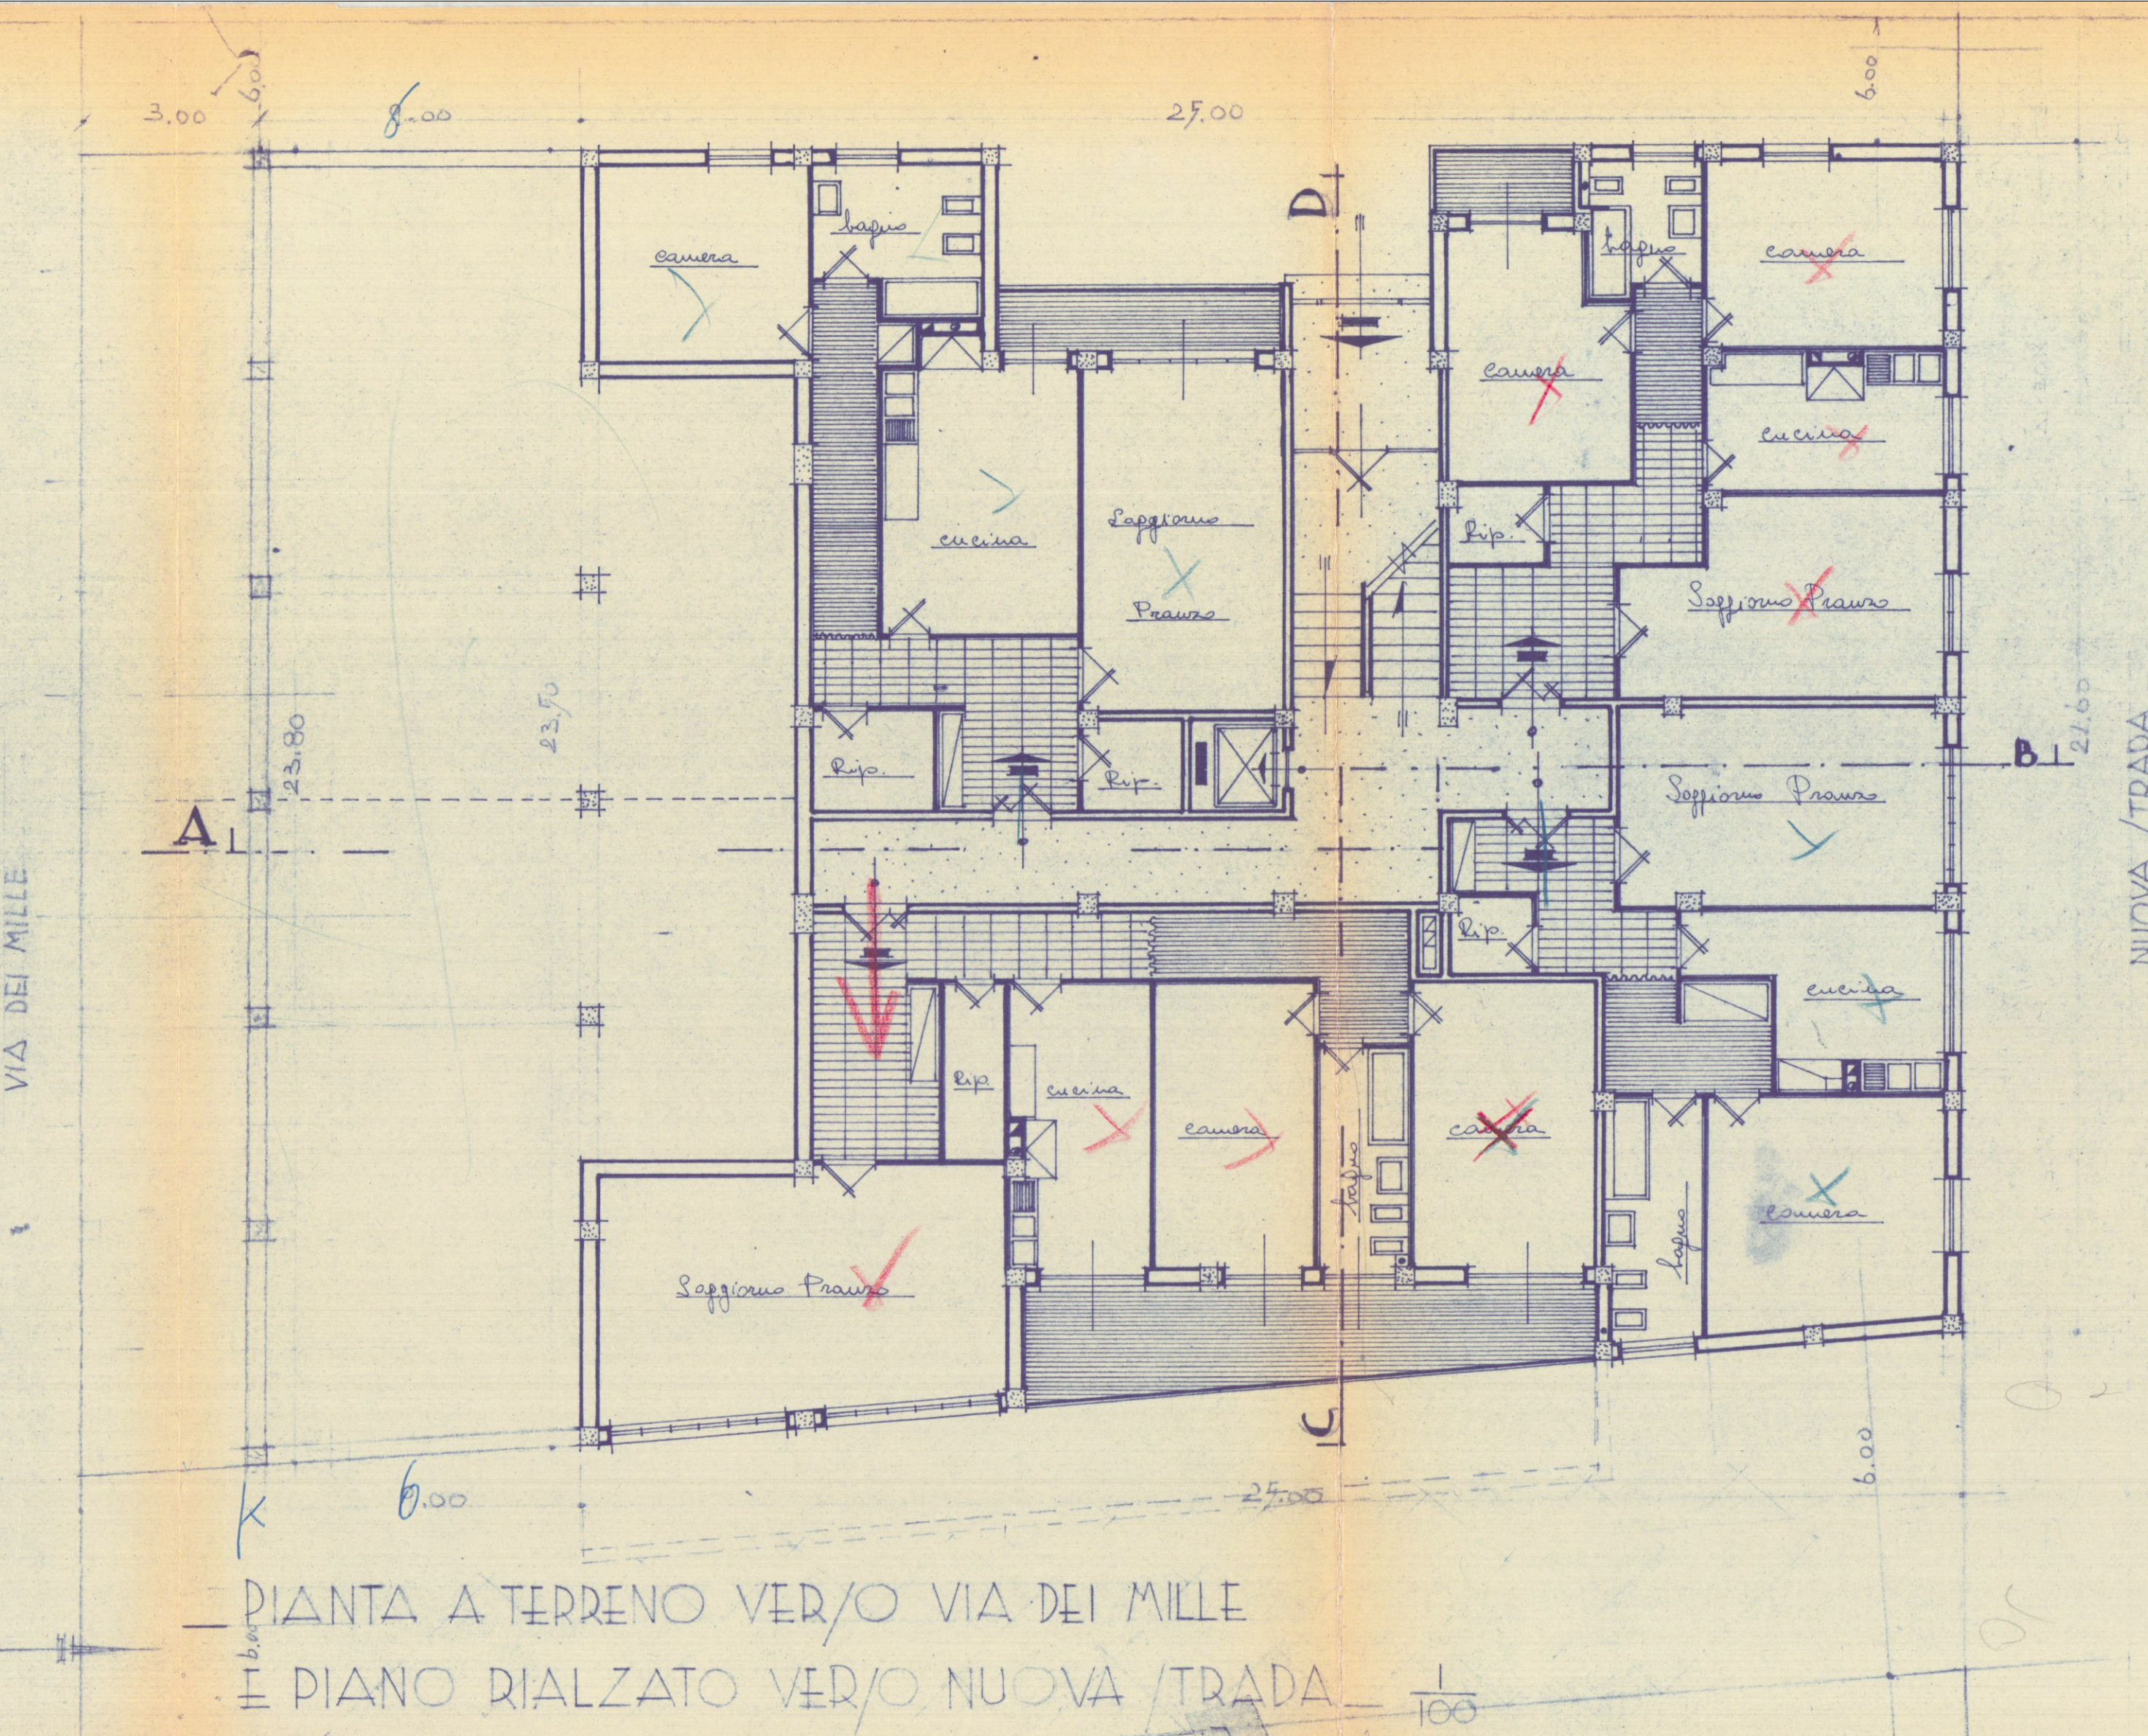

PIANTA A TERRENO VER/O VIA DEI MILLE
E PIANO RIALZATO VER/O NUOVA /TRADA 1/100

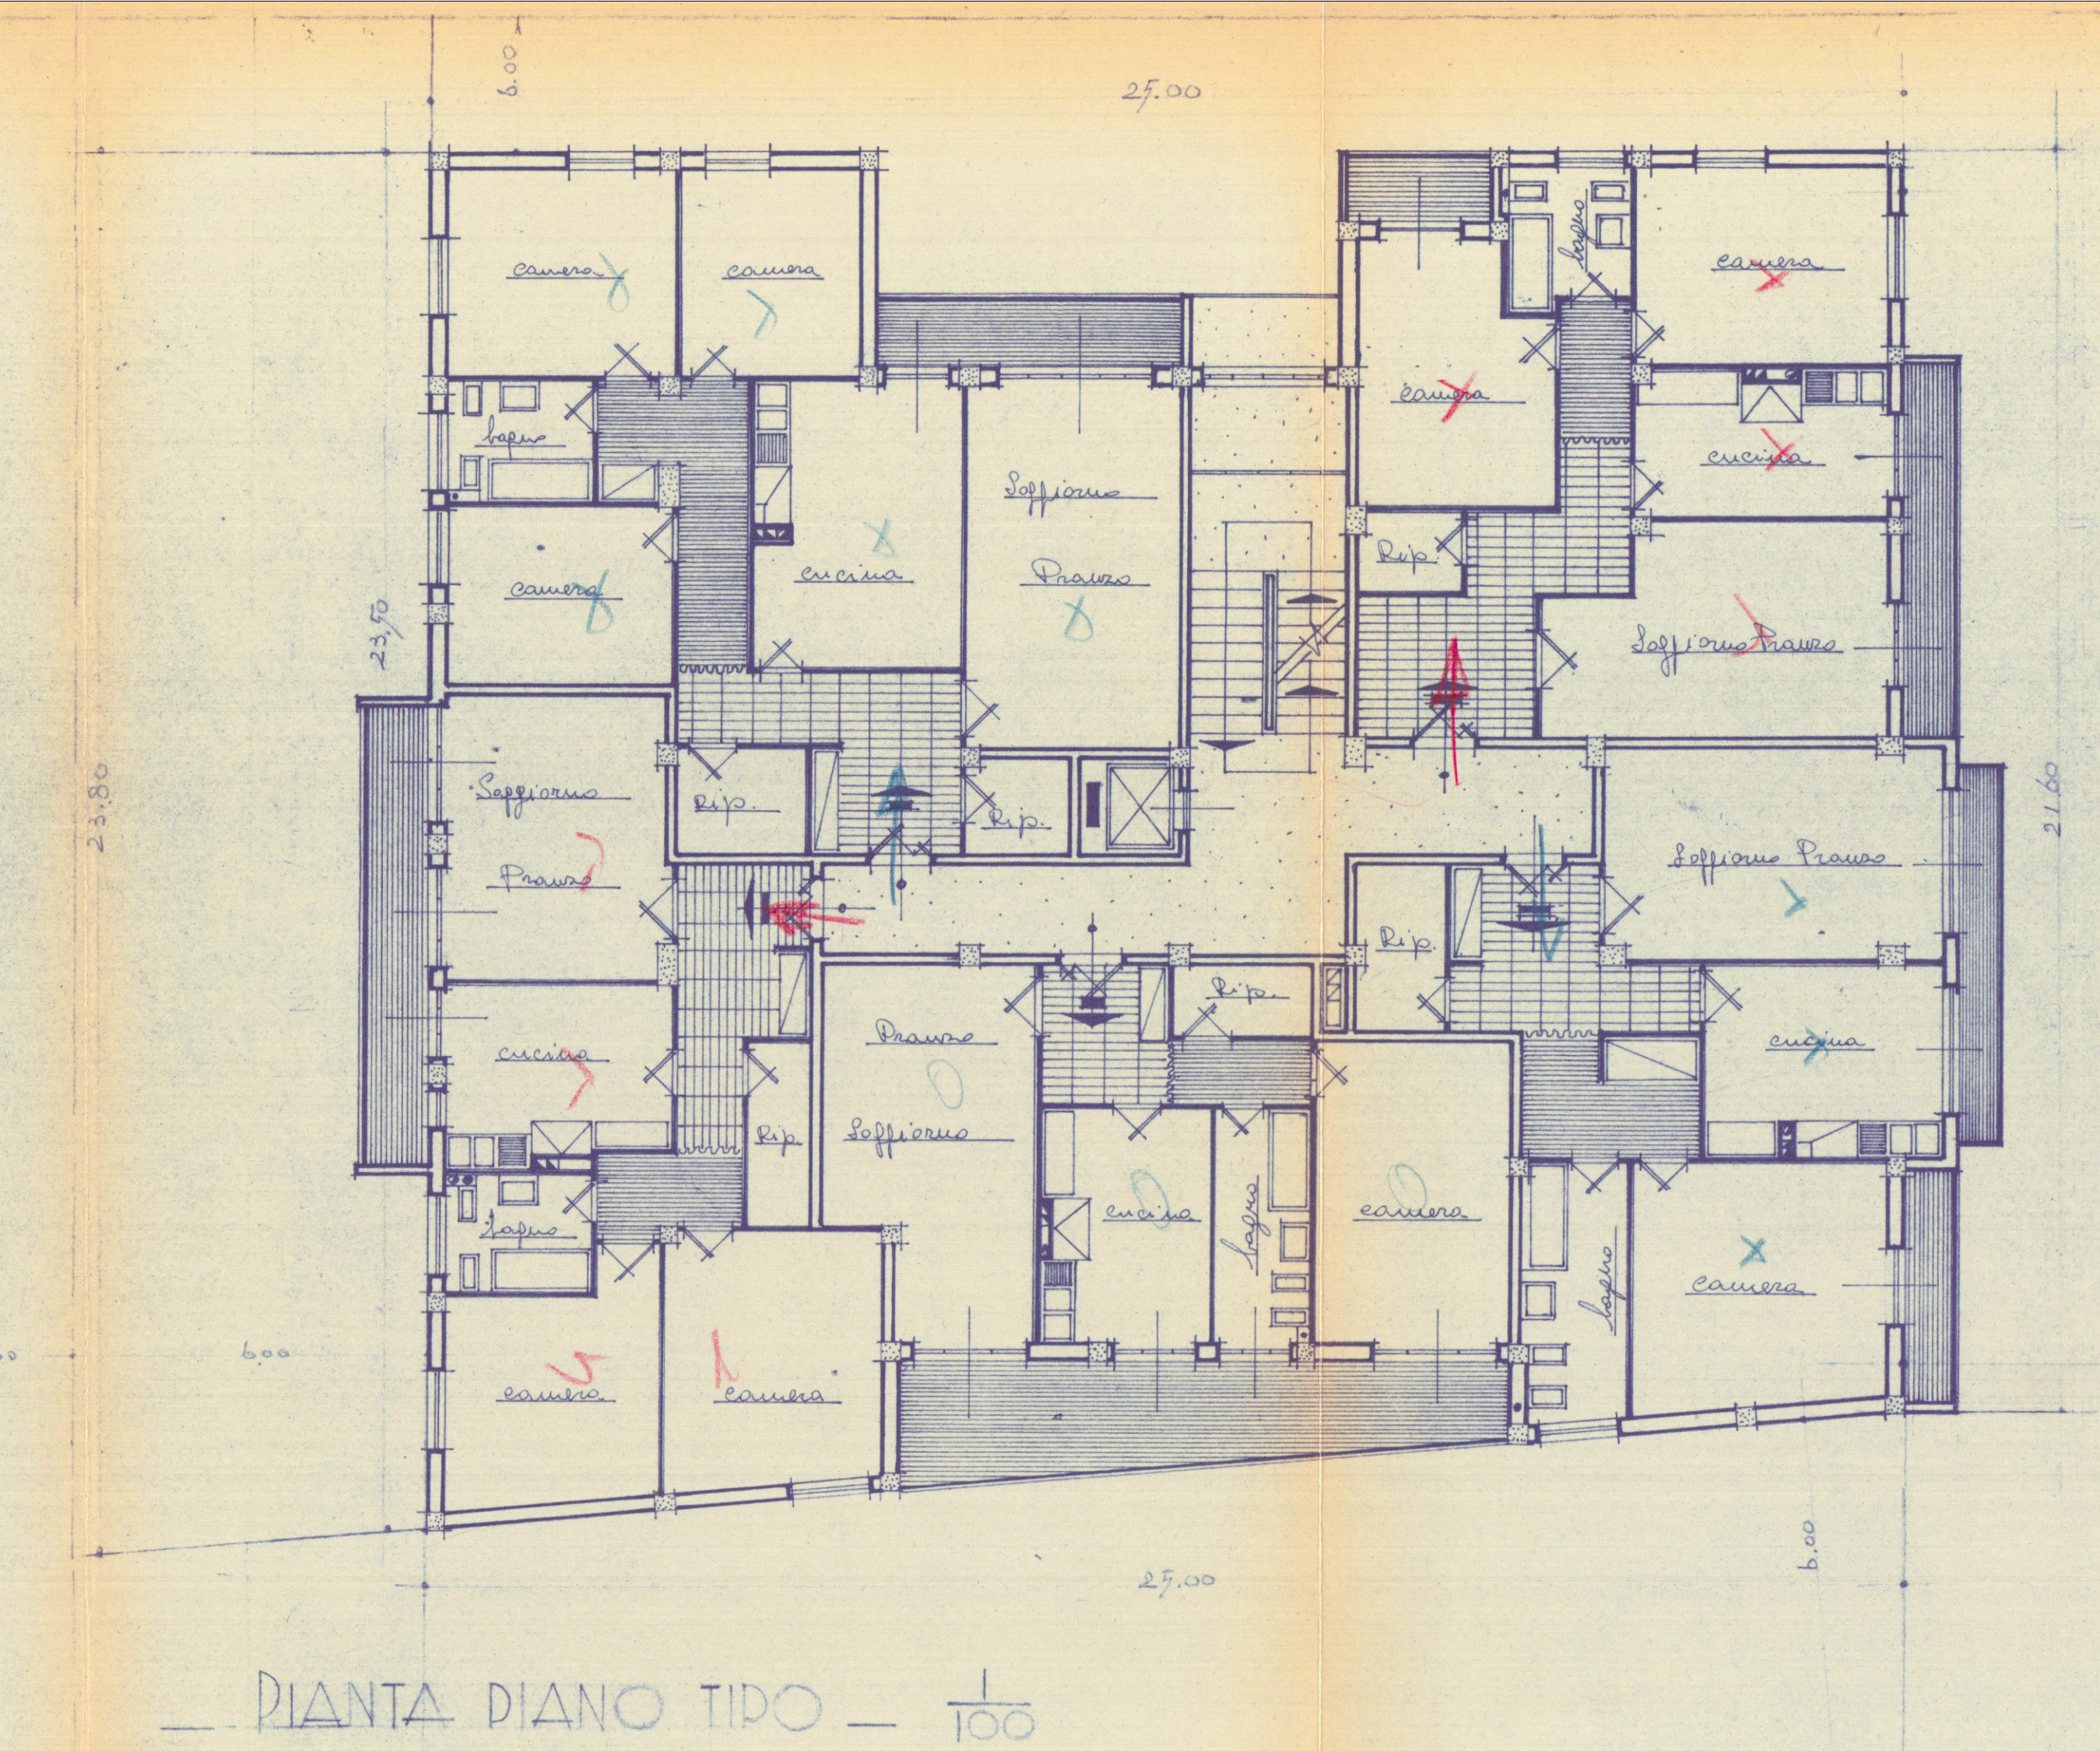

PIANTA PIANO TIPO 1/100

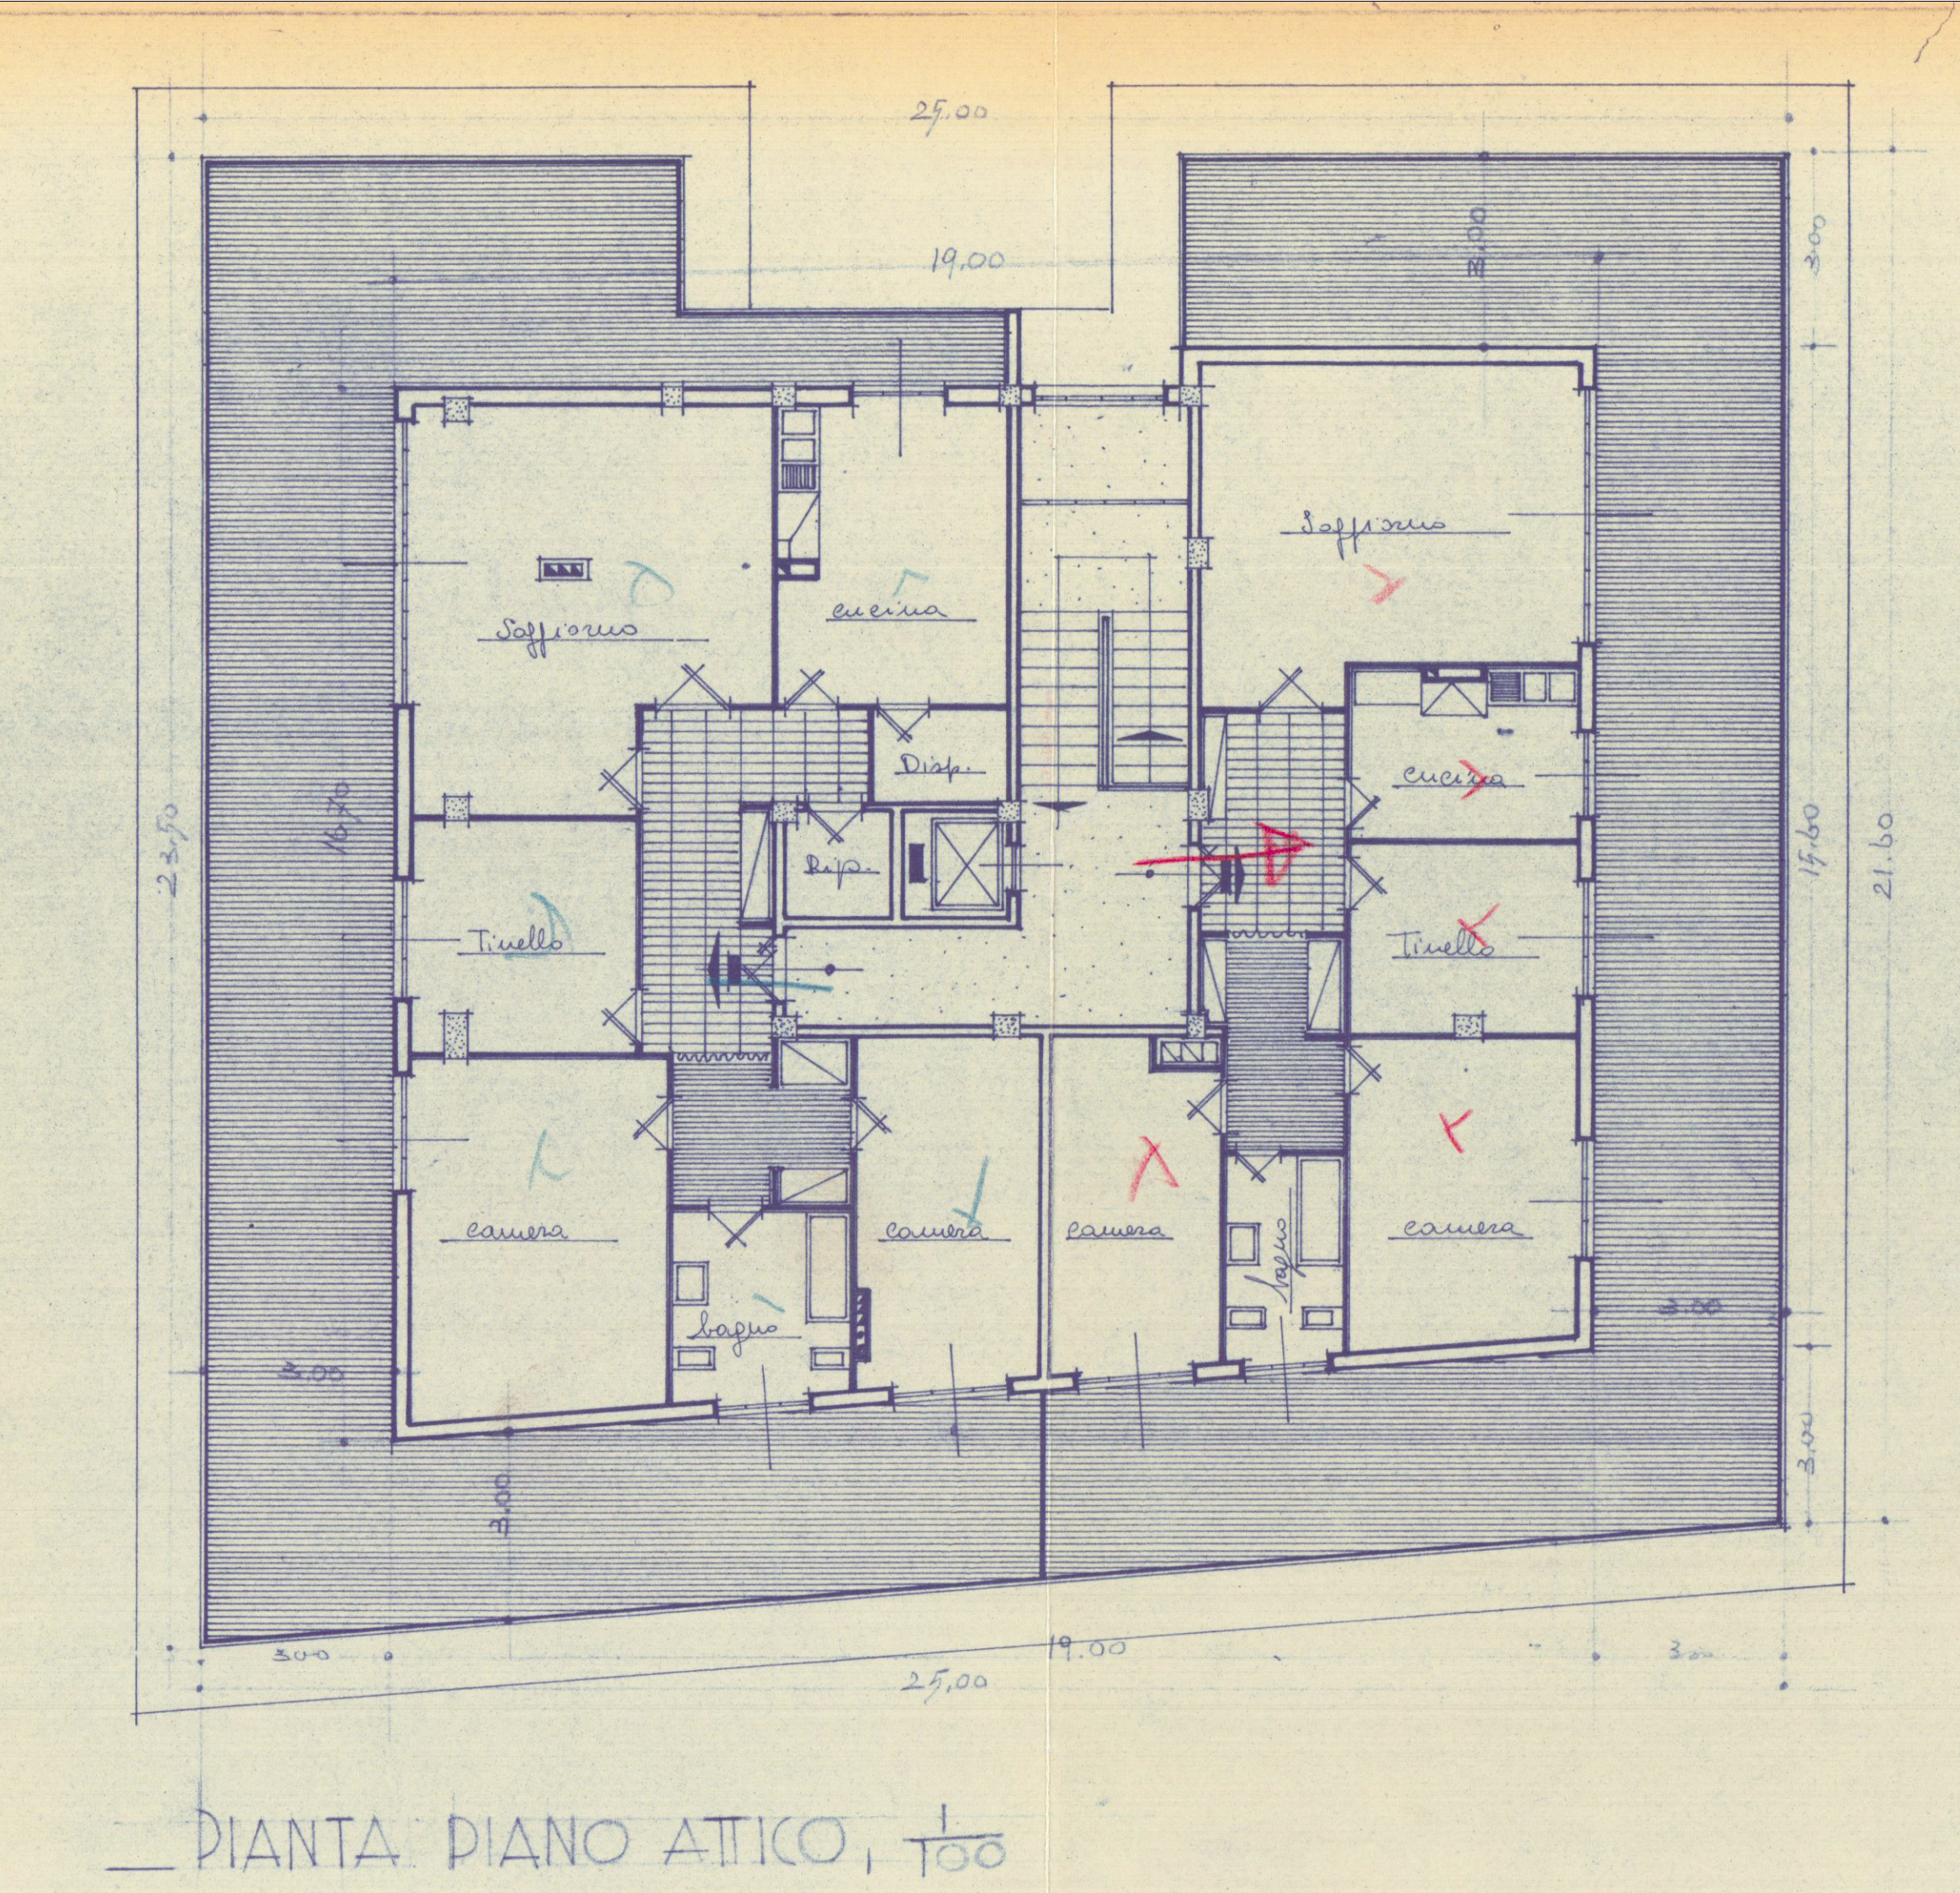

PIANTA PIANO ATTICO 1/100