




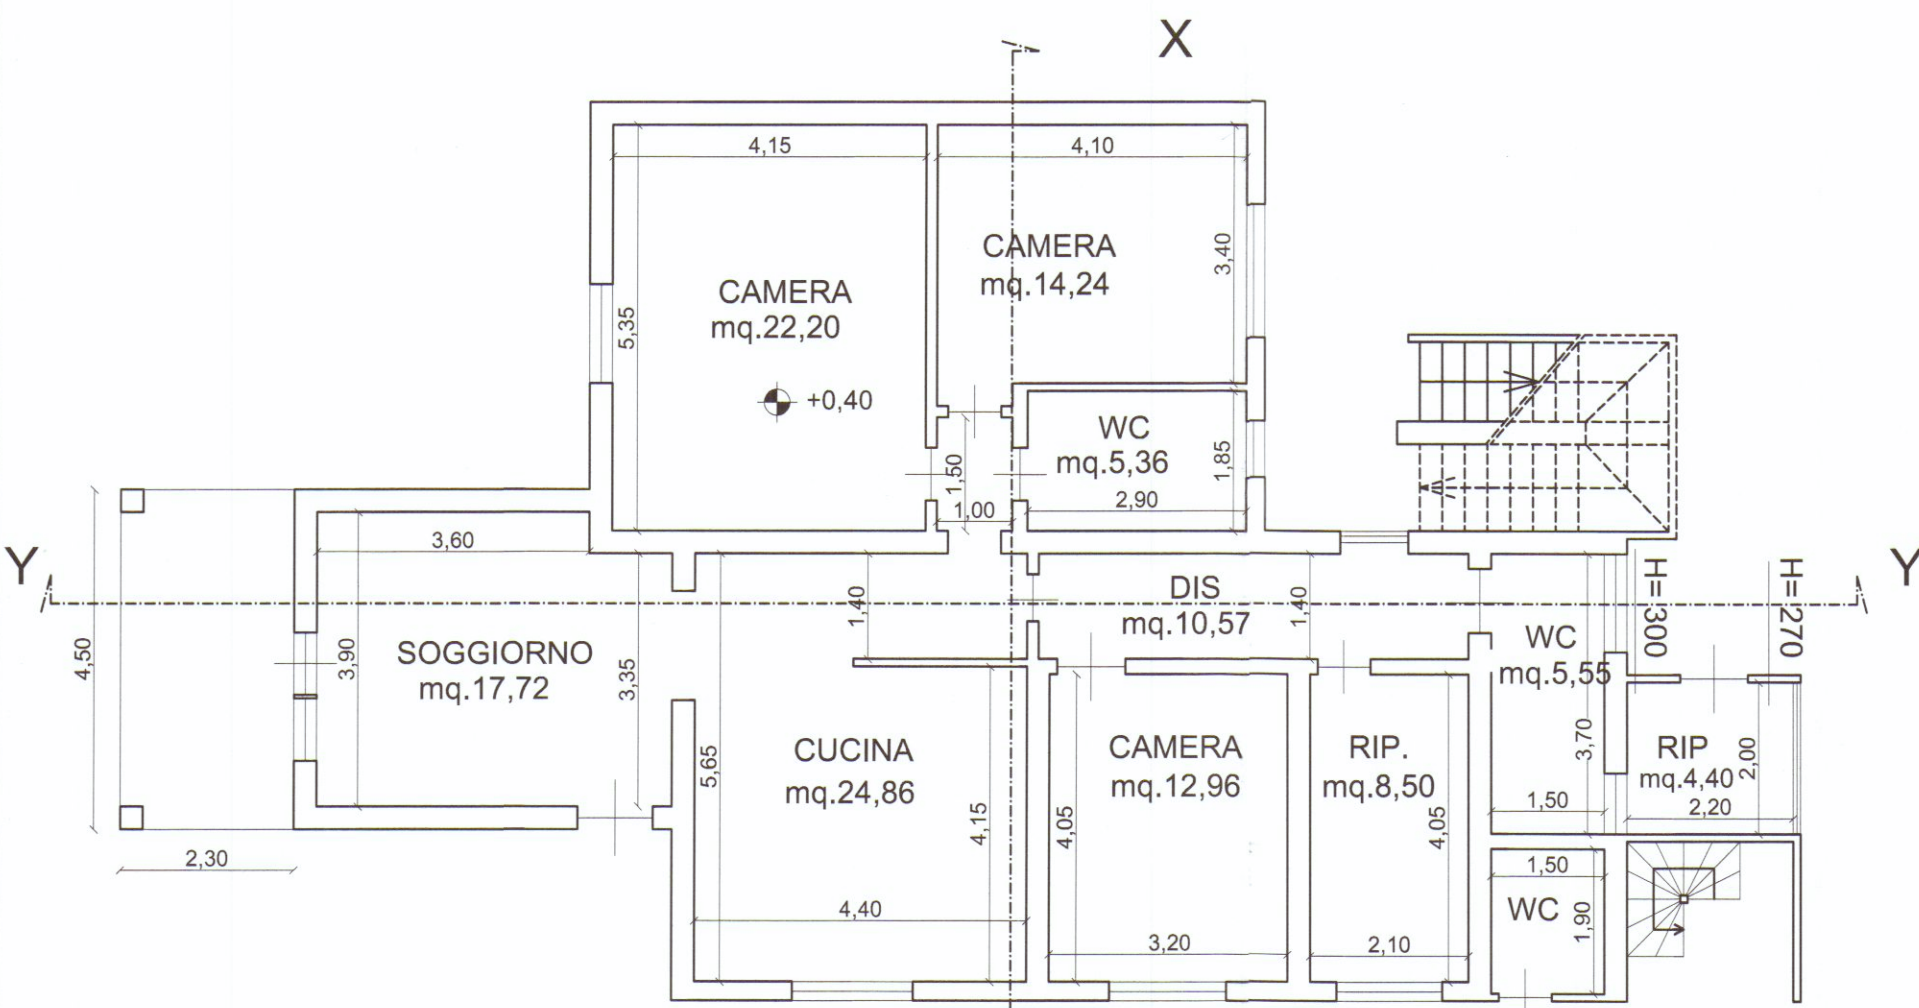


PIANTA PIANO TERRA scala 1.100

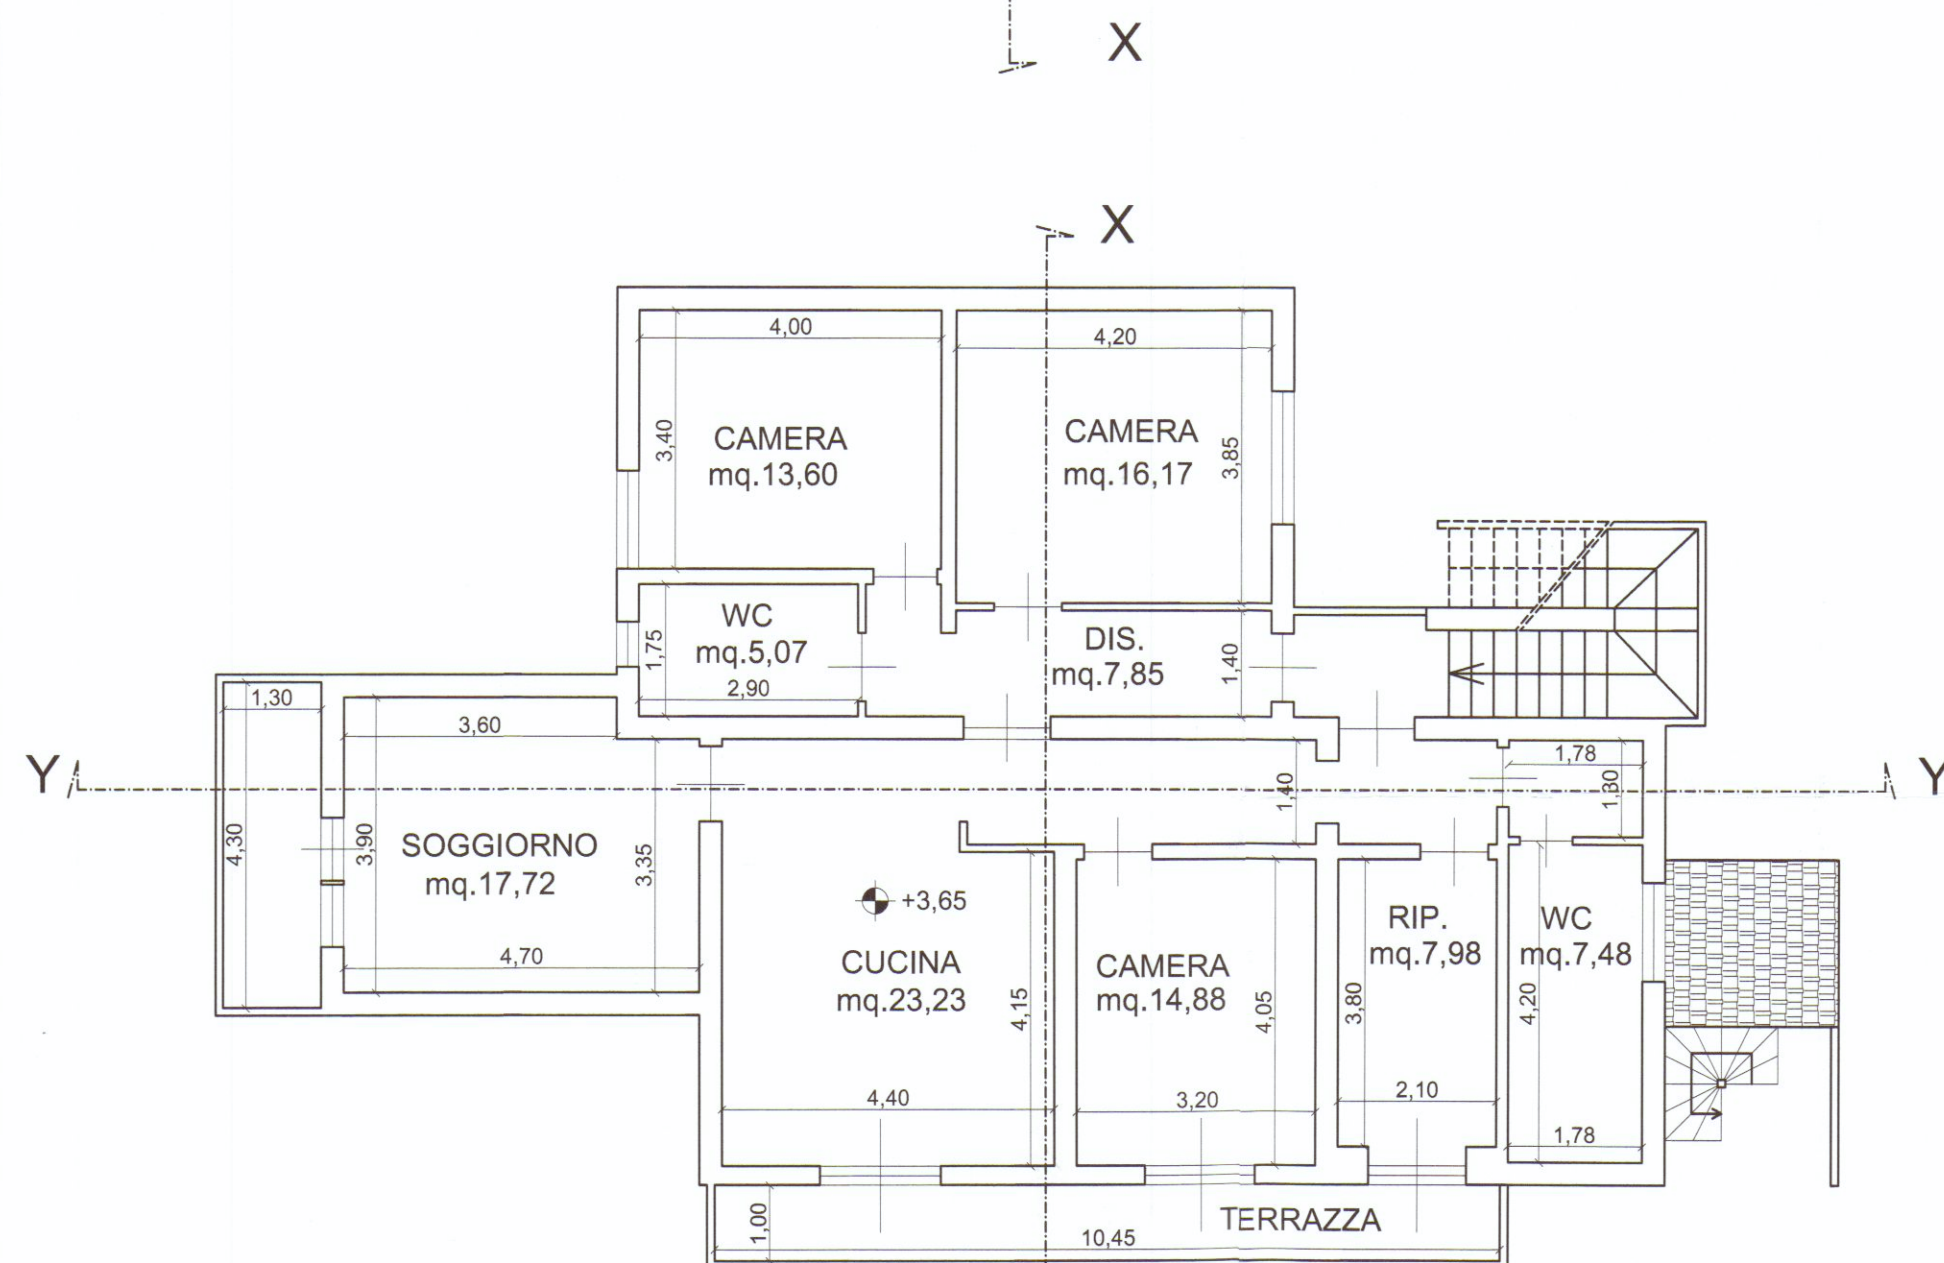


PIANTA PIANO PRIMO scala 1.100

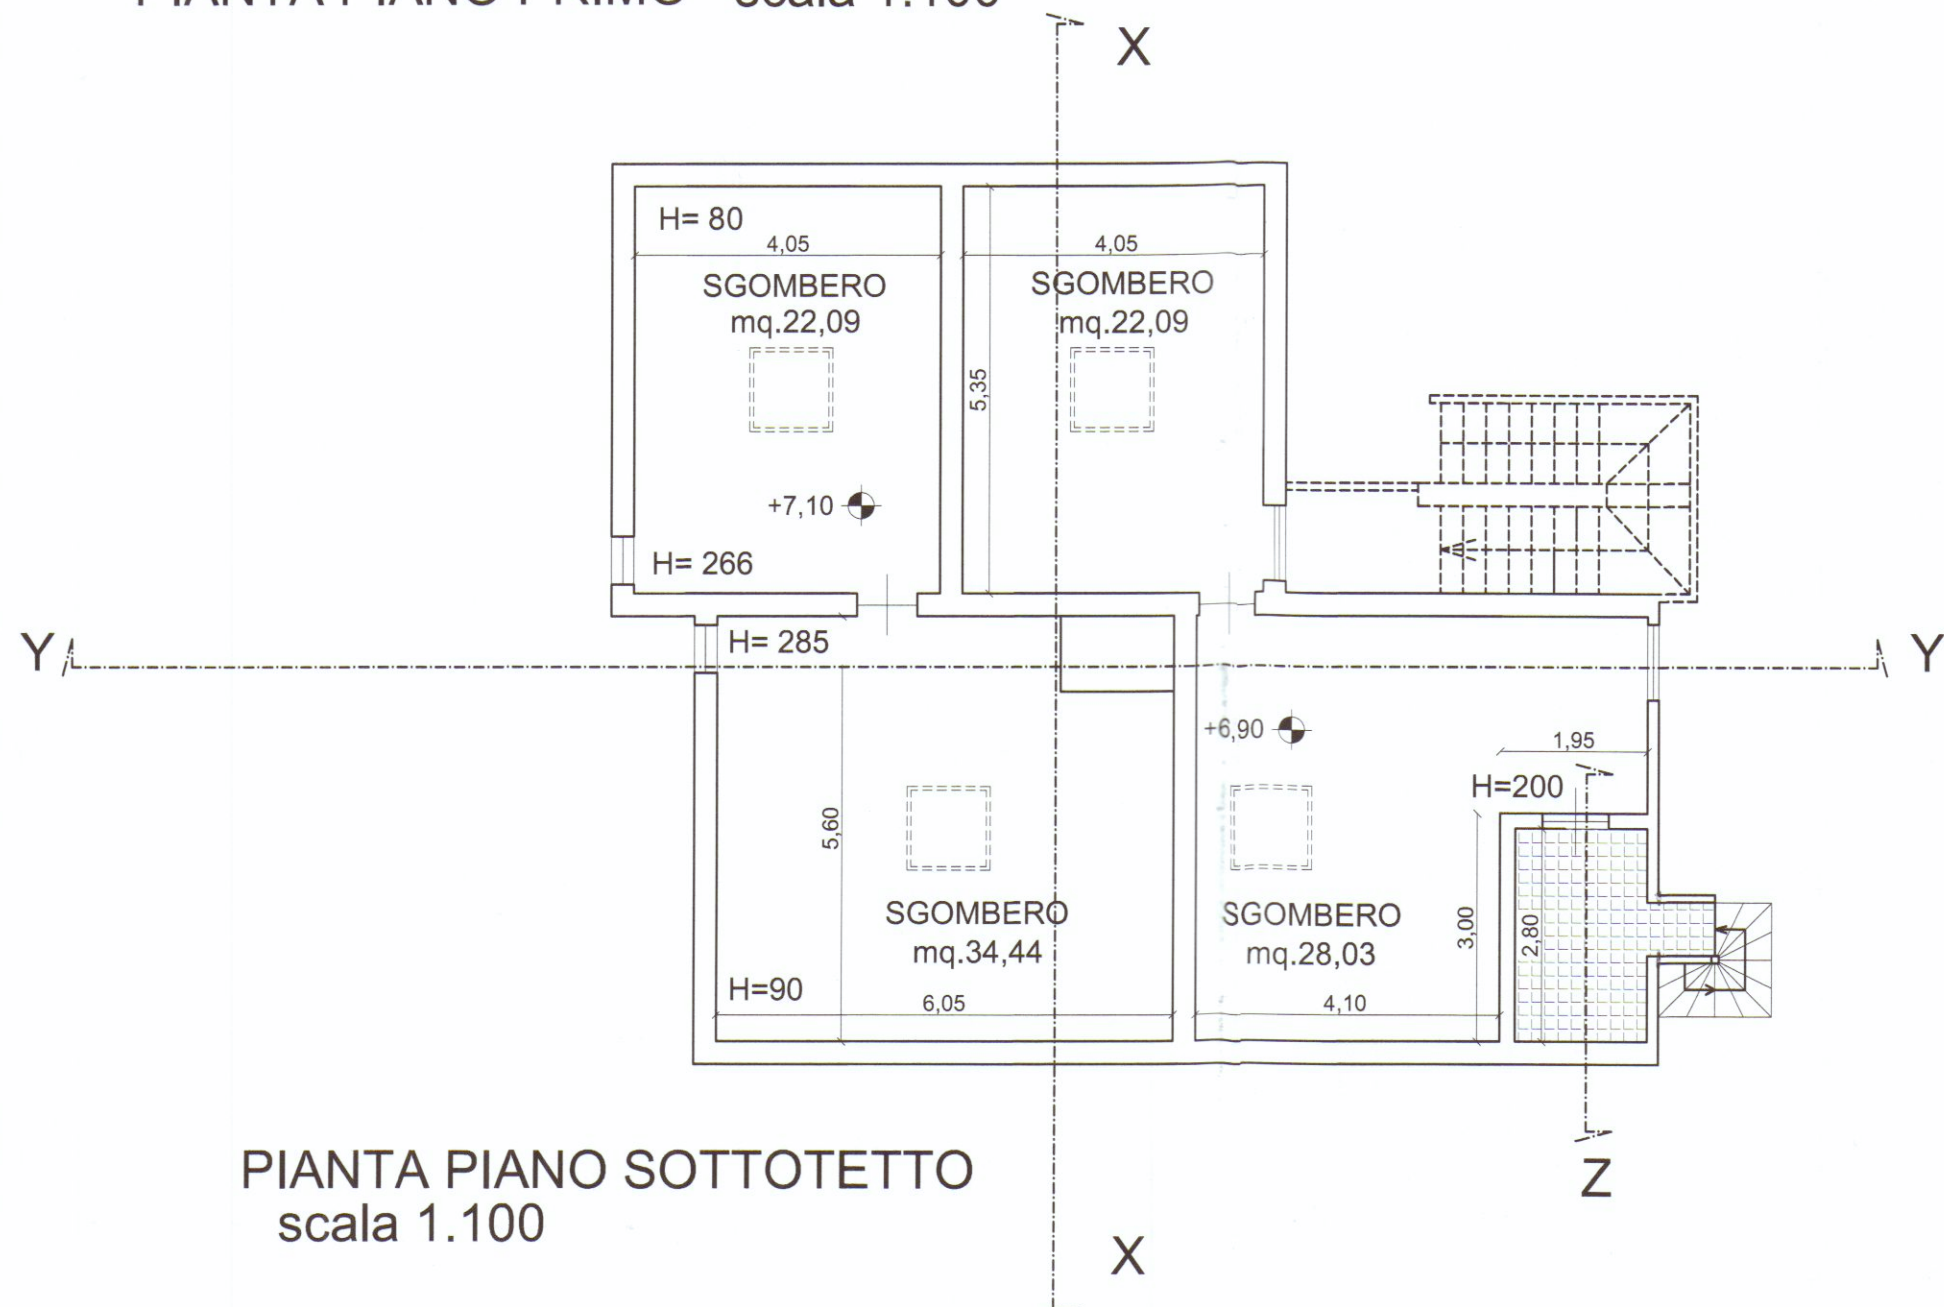


PIANTA PIANO SOTTOTETTO
scala 1.100

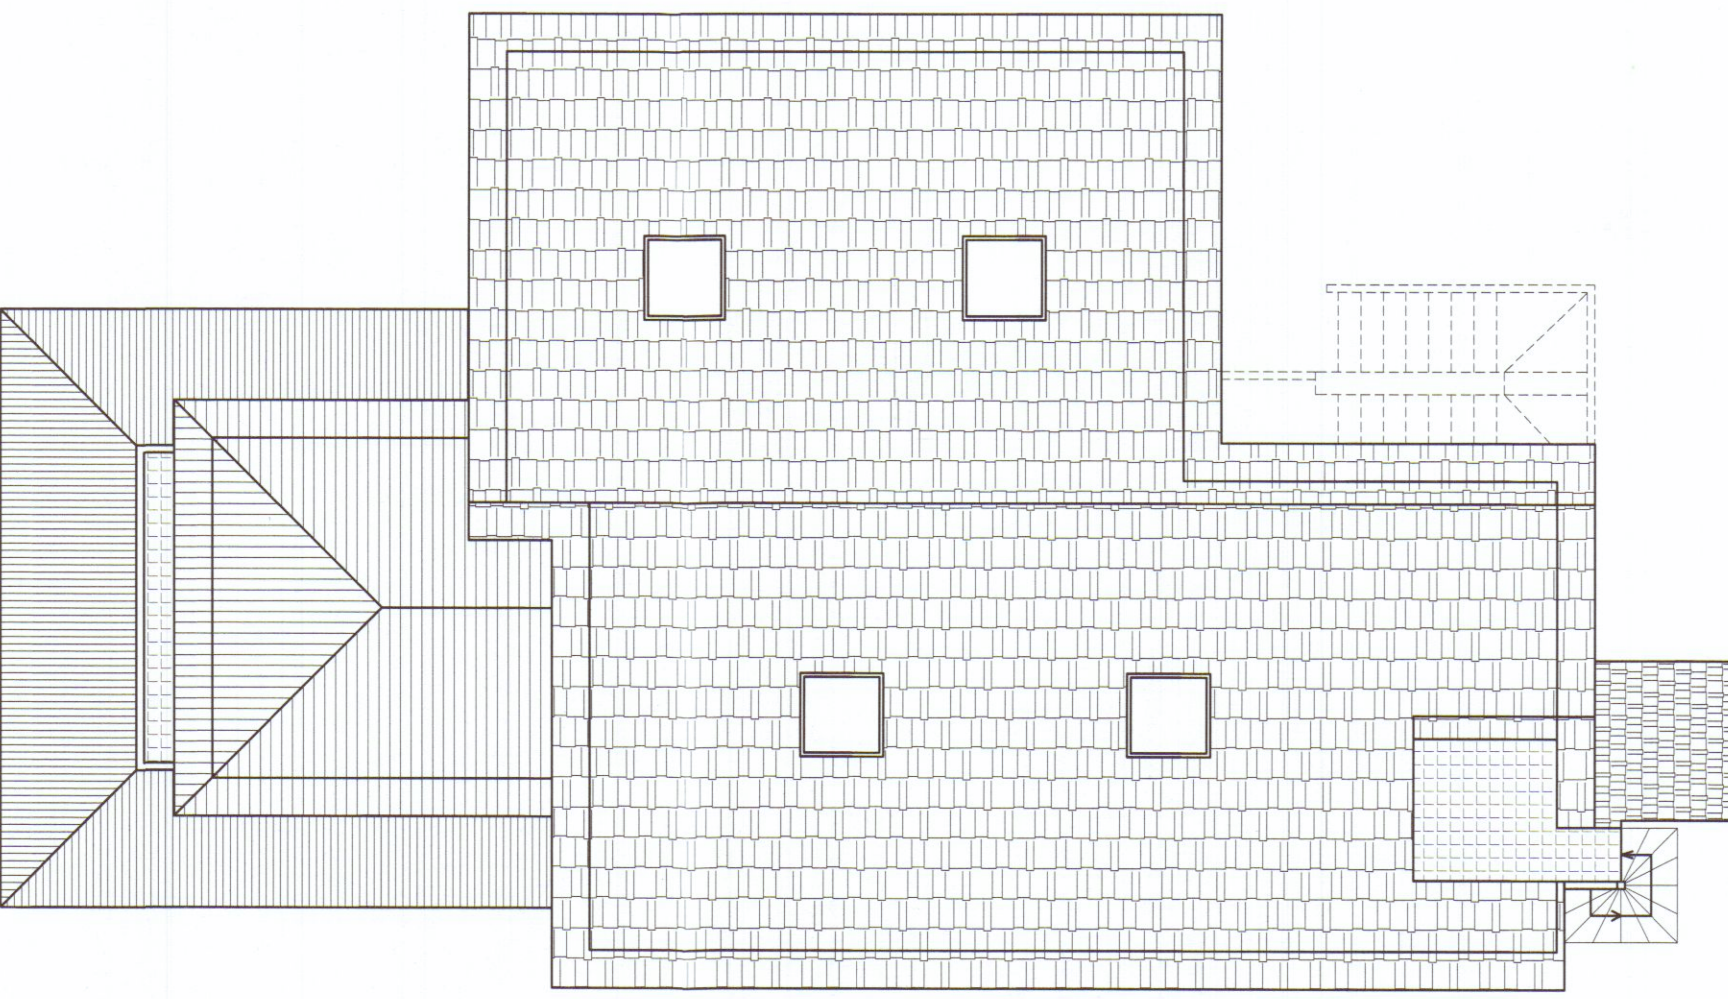

PIANTA PIANO COPERTURA

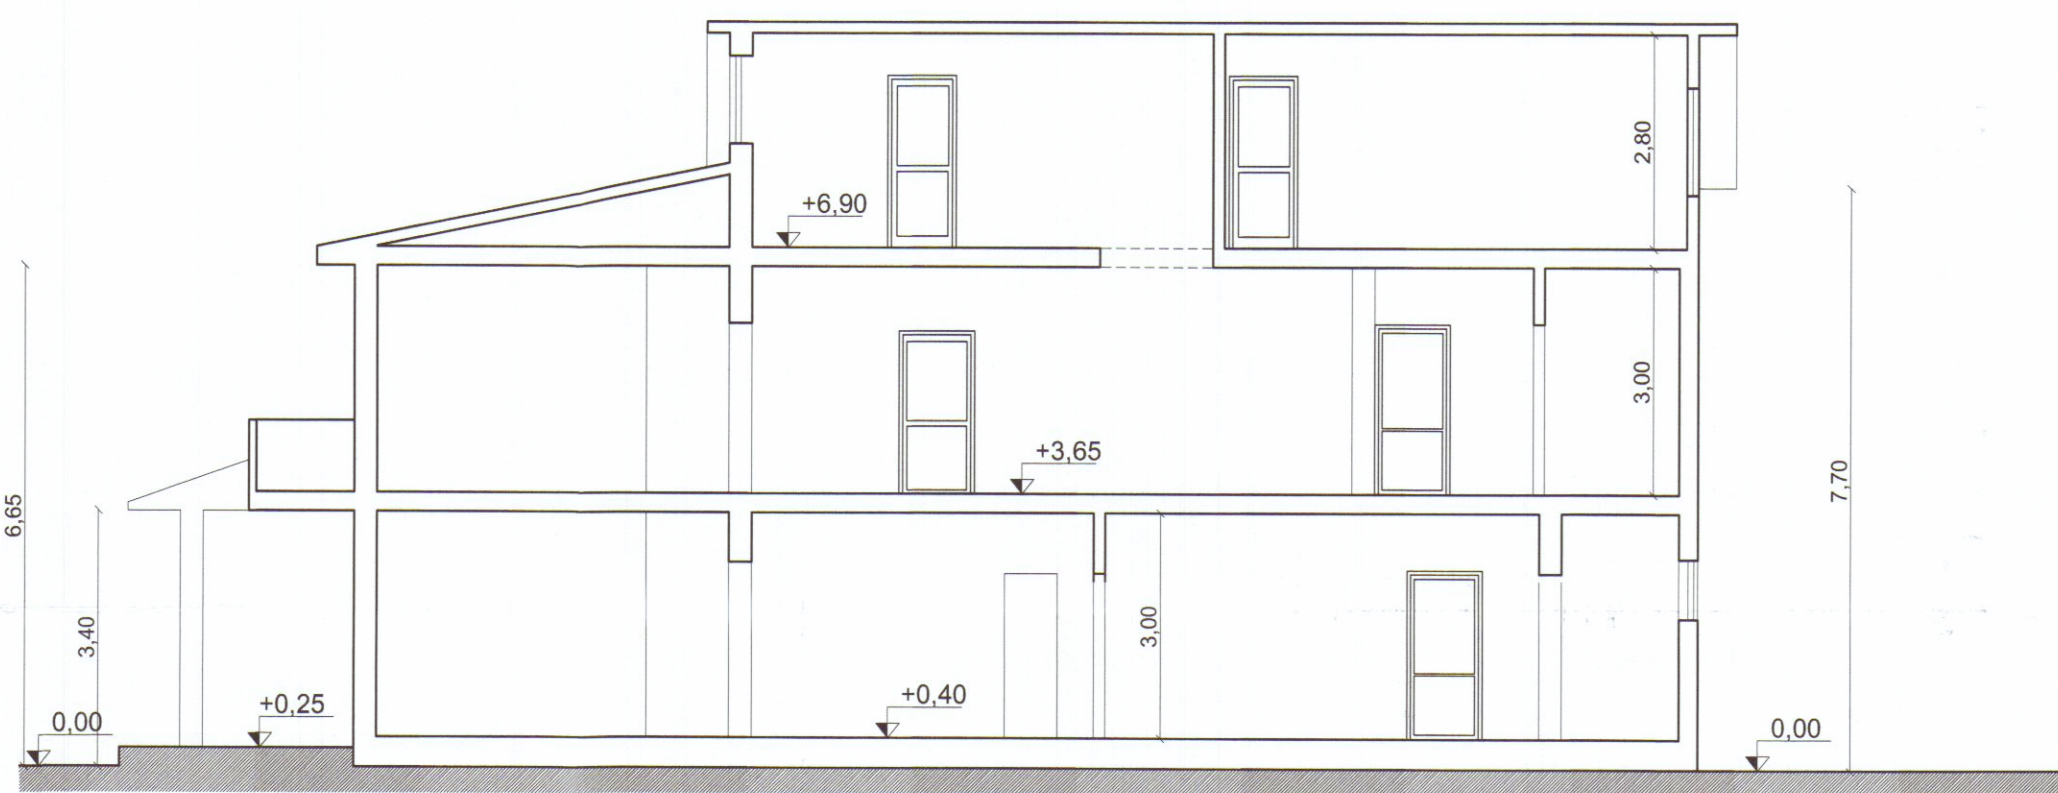


SEZIONE "Y-Y"

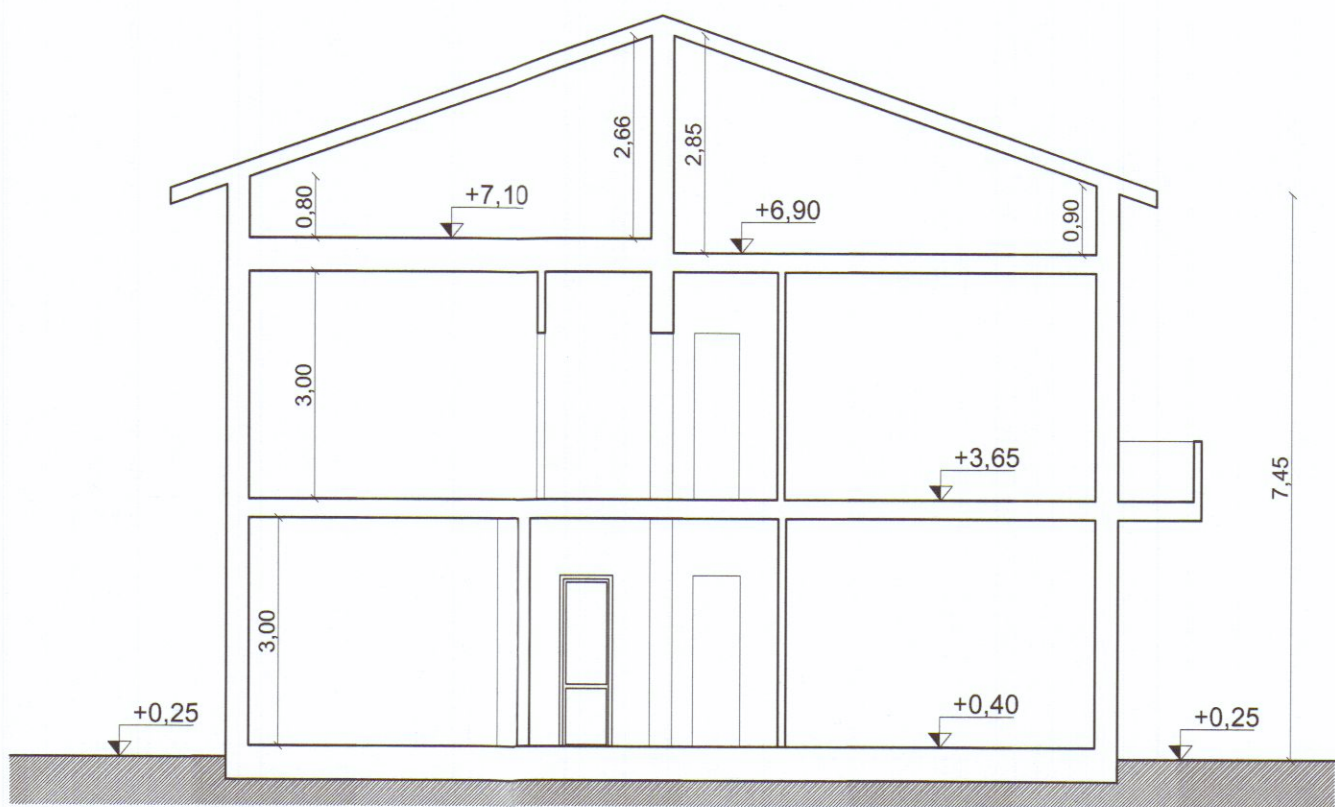


SEZIONE "X-X"




PROSPETTO LATO EST (MASSA)

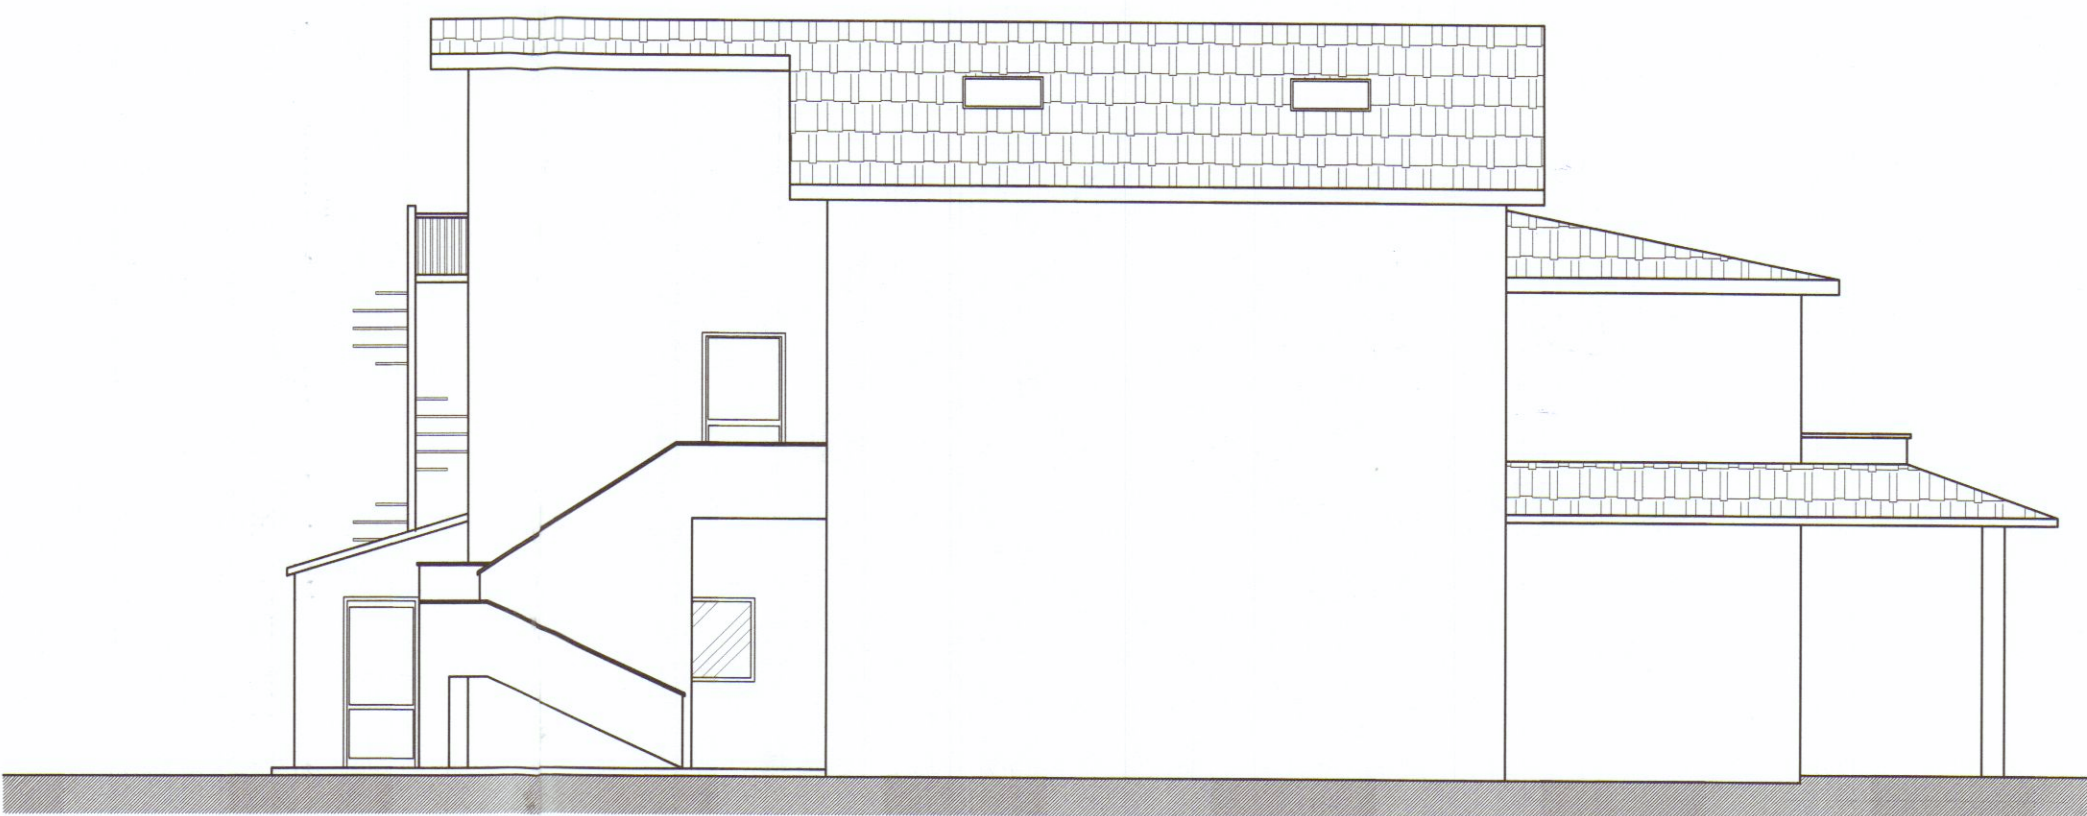


PROSPETTO LATO NORD (MONTI)

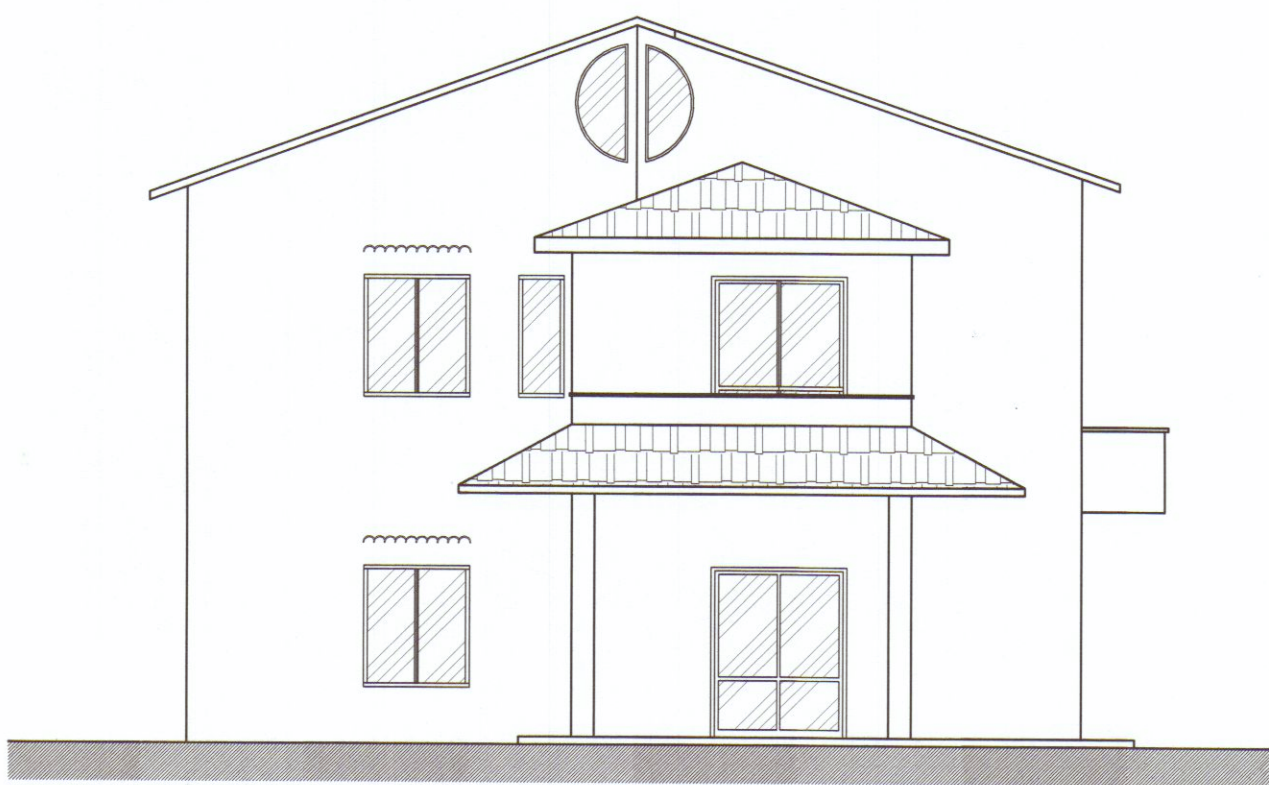

PROSPETTO LATO OVEST (SARZANA)

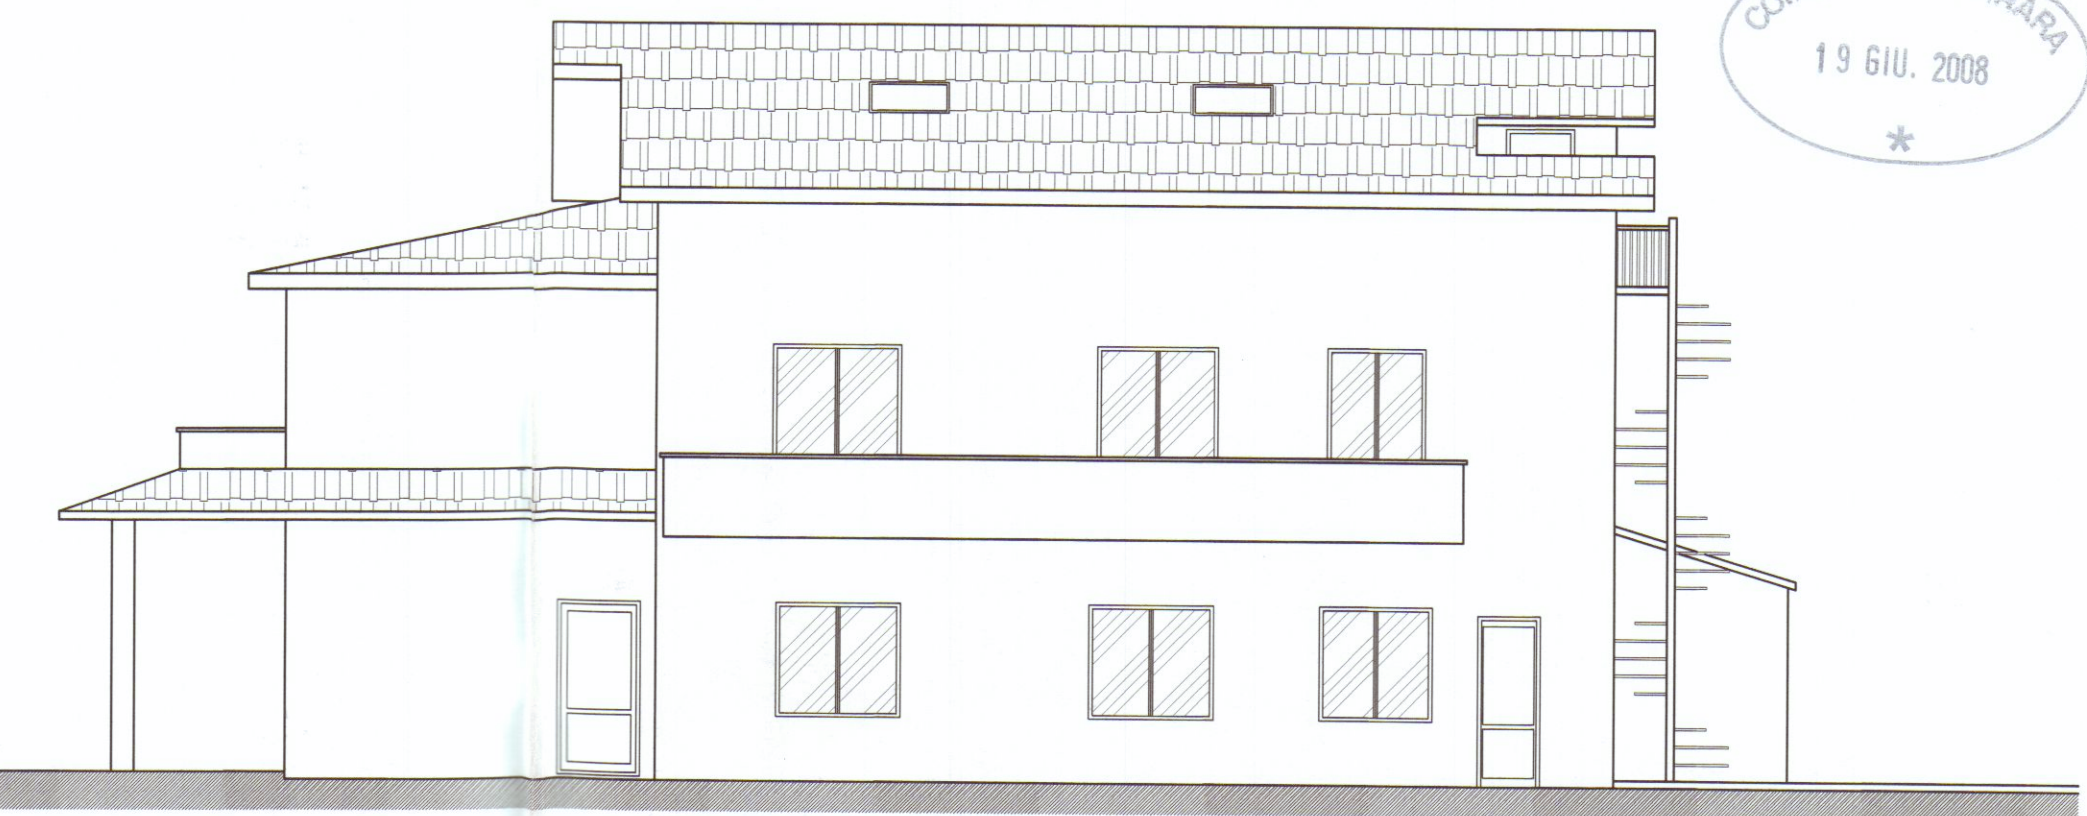

PROSPETTO LATO SUD (MARE)

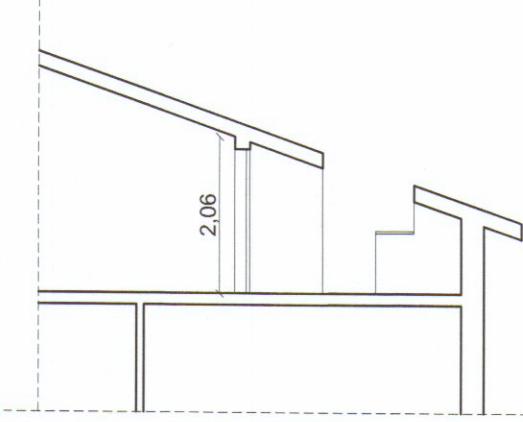

SEZIONE "Z-Z"



ORIENTAMENTO

Geom. DIEGO BERTOLINI Via Groppini n. 5 CARRARA - Tel. 3397459655

PROGETTO
D.I.A. PER REALIZZAZIONE DI MANUTENZIONE STRAORDINARIA E RISANAMENTO CONSERVATIVO SU FABBRICATO DI CIVILE ABITAZIONE IN AVENZA VIA FIVZANO

STATO DI PROGETTO
COMMITTENTE: MUSSO MAURO MUSSO MILVIO

DATA MAGGIO 2008

COMUNE di CARRARA