



Via Ghiacciaia n°1 54033 CARRARA tel.0585-74585 fax 0585-779828 E-m. studio2emme@iol.it		
DOTT. ARCHITETTO PAOLO PICCINI P.Iva 00491940458		STUDIO TECNICO ASSOCIATO 2eMMe P.Iva 00530540459
COMMITTENTE SOCIETA' COOPERATIVA EDILIZIA CARABINIERI		TECNICO :Dott. Arch. Paolo Piccini n° 158 albo degli architetti MS 
IMMOBILE LOCALITA' BONASCOLA VIA CASALINA		
TAVOLA SEZIONI	FABBRICATO B	La sottoscrizione vale conferma dell'incarico e verifica delle tavole conformi al mandato. "COOPERATIVA EDILIZIA CARABINIERI" Via Eugenio Chiari 54033 CARRARA (MS) Part. IVA 00571990458
LAVORI DI REALIZZAZIONE COMPARTO PEEP DENOMINATO CASALINA 2 DI BONASCOLA PER LA COSTRUZIONE DI N°3 FABBRICATI PER COMPLESSIVI 15 ALLOGGI.		INTERVENTO 1° VARIANTE IN CORSO D'OPERA
FOGLIO 86	MAPPALI 466-456-462-459-3 REGIONE TOSCANA Ufficio Regionale per la Tutela del Territorio di Lucca e Massa - Carrara U.O. C. MASSA - CARRARA Elaborato allegato alla denuncia presentata ai sensi della Legge n. 64/1974, L.R. n. 38/1982 e Legge n. 1086/1971 - Pratica S. n. 110	DATA 11-2002 TAVOLA N° 1 1
SCALE 1:100 DATA 11/2002		

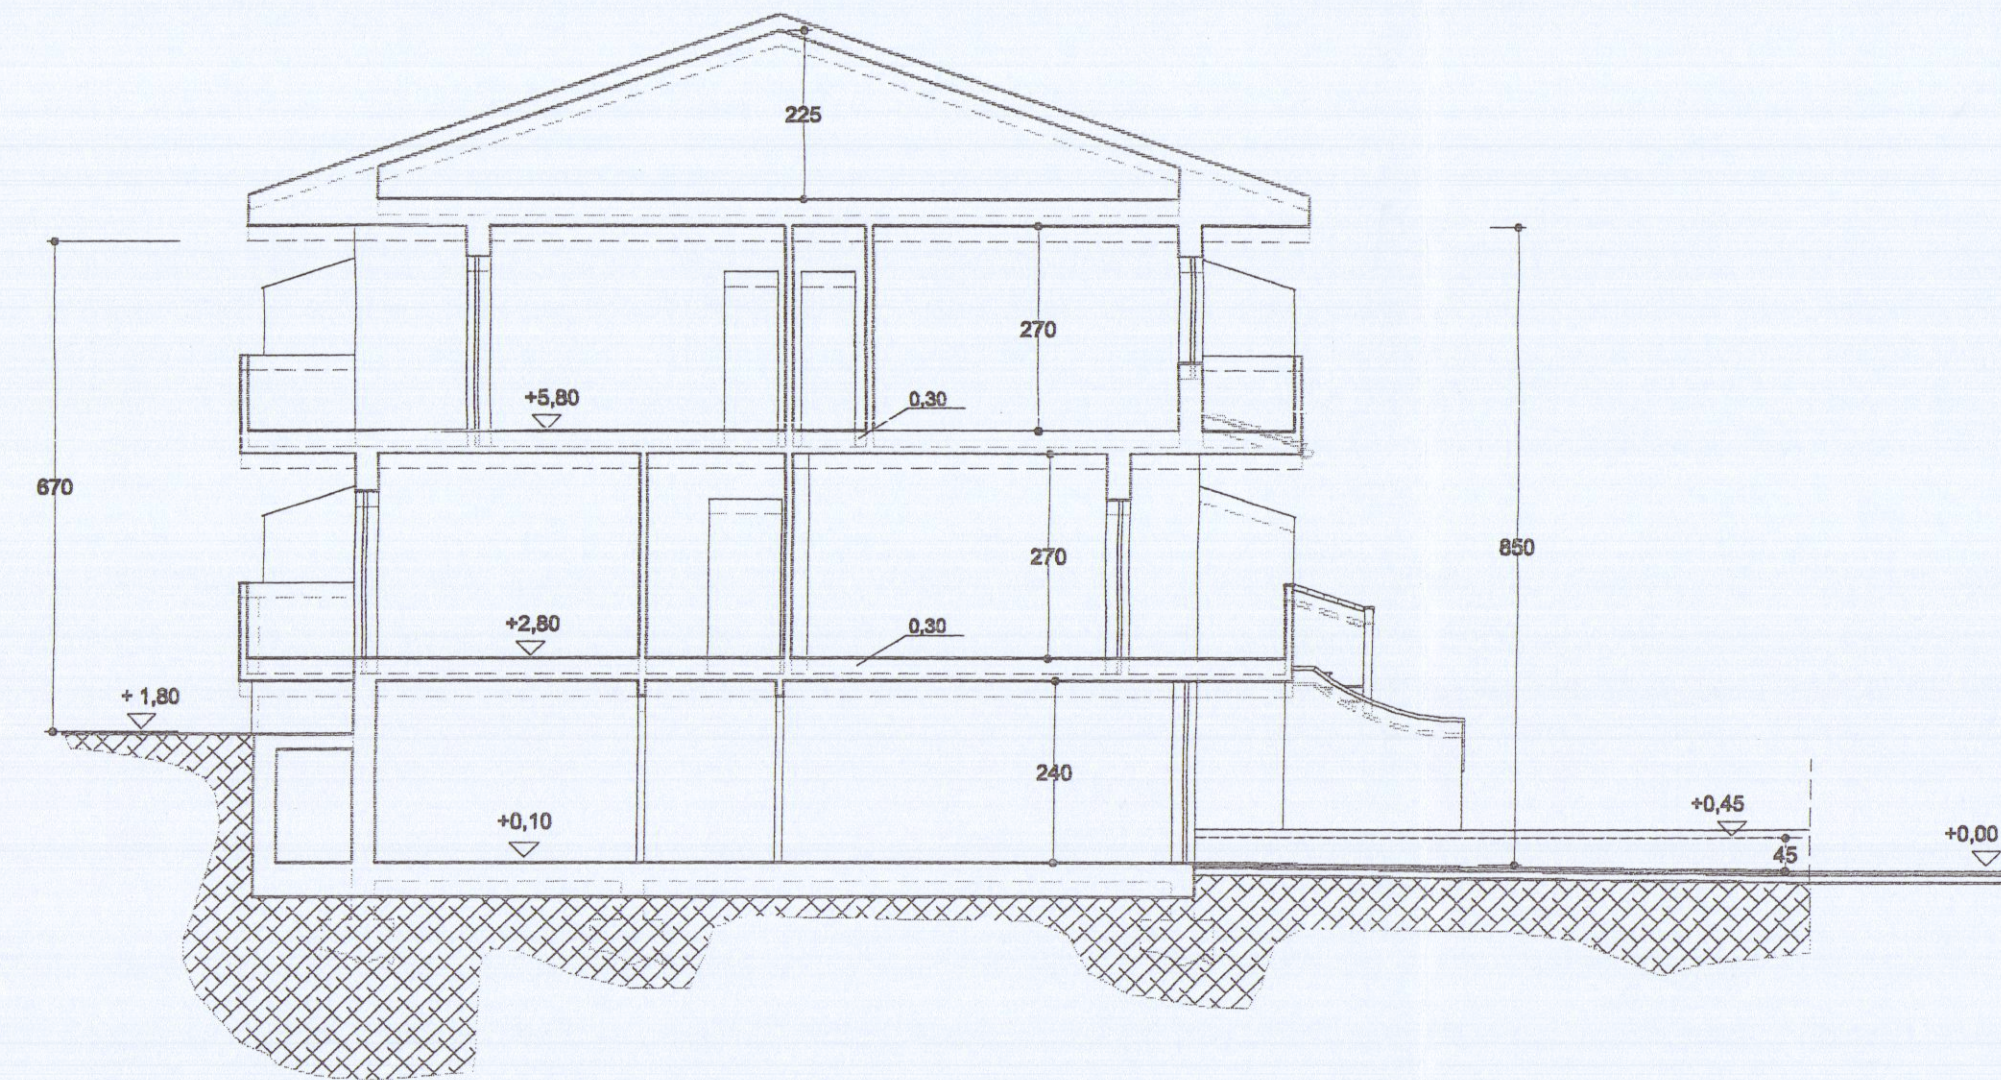

SEZIONE TRASVERSALE

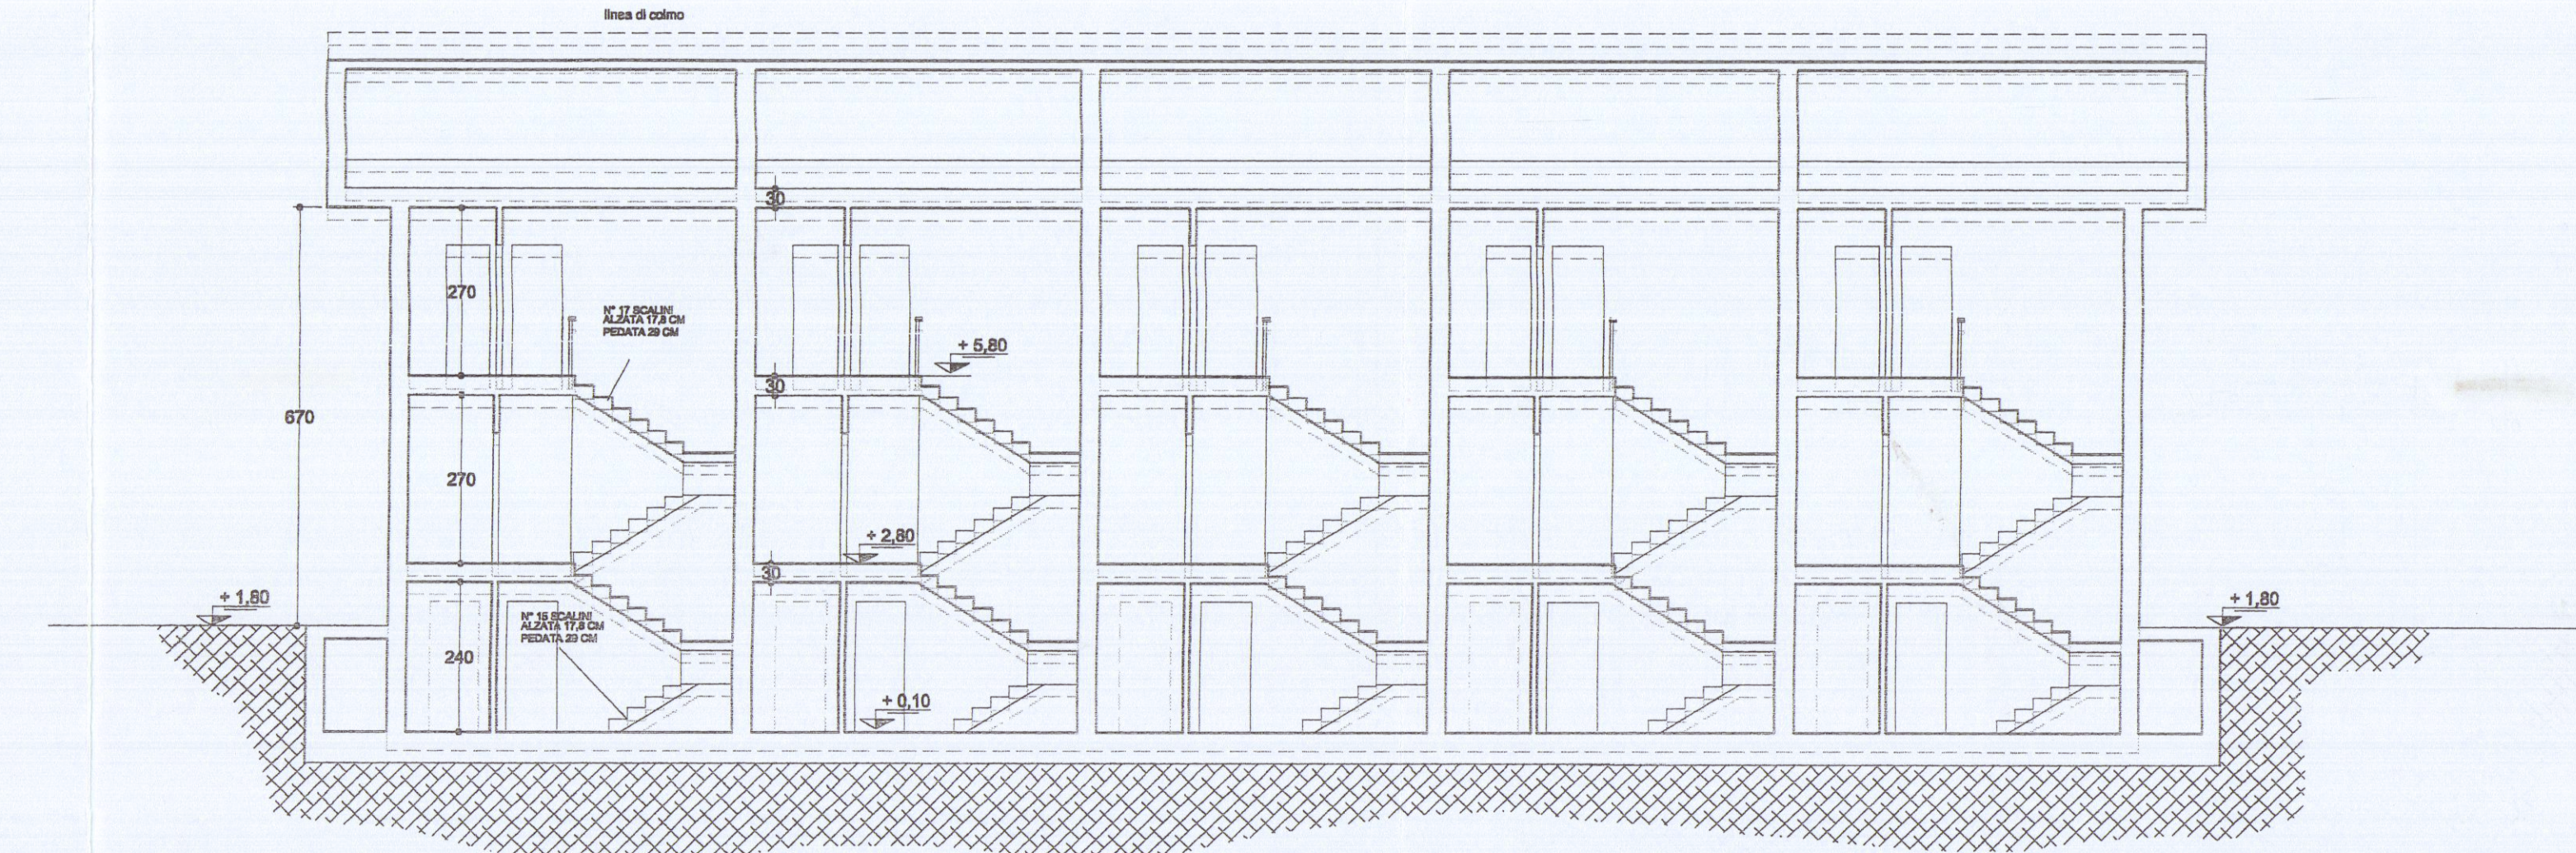

SEZIONE LONGITUDINALE