



PLANIMETRIA PROGETTO

3_ PAVIMENTAZIONE DRENANTE
IN MASSELLI POSATI SU SABBIA

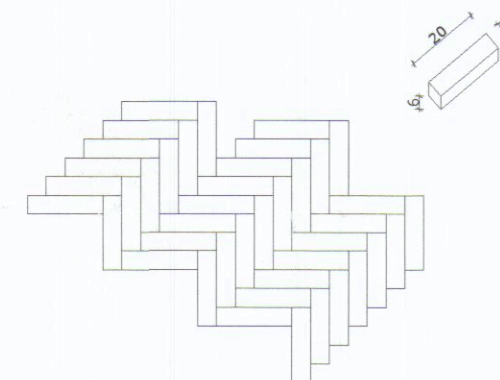


1_ PAVIMENTAZIONE
ERBOSA Scala 1:10


PAVIMENTAZIONE
MARCIAPIEDE
STABILIZZATO
CANALE SCOLO

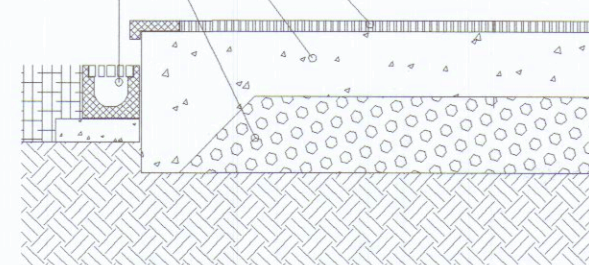


2_ MARCIAPIEDE
Scala 1:20

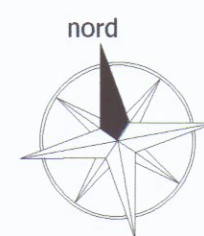

C

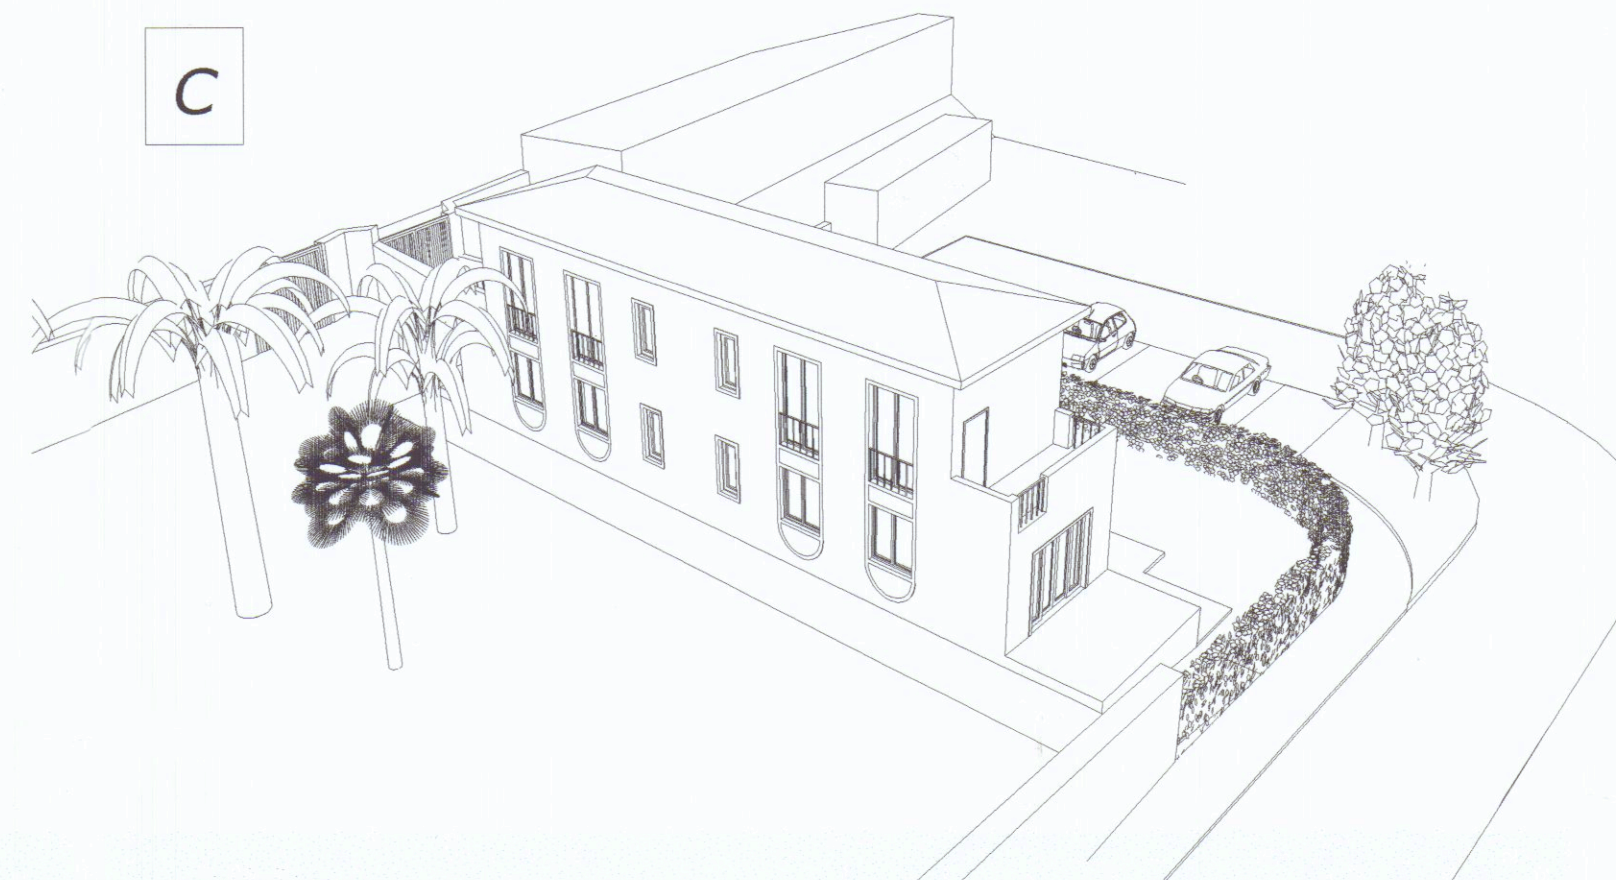

B

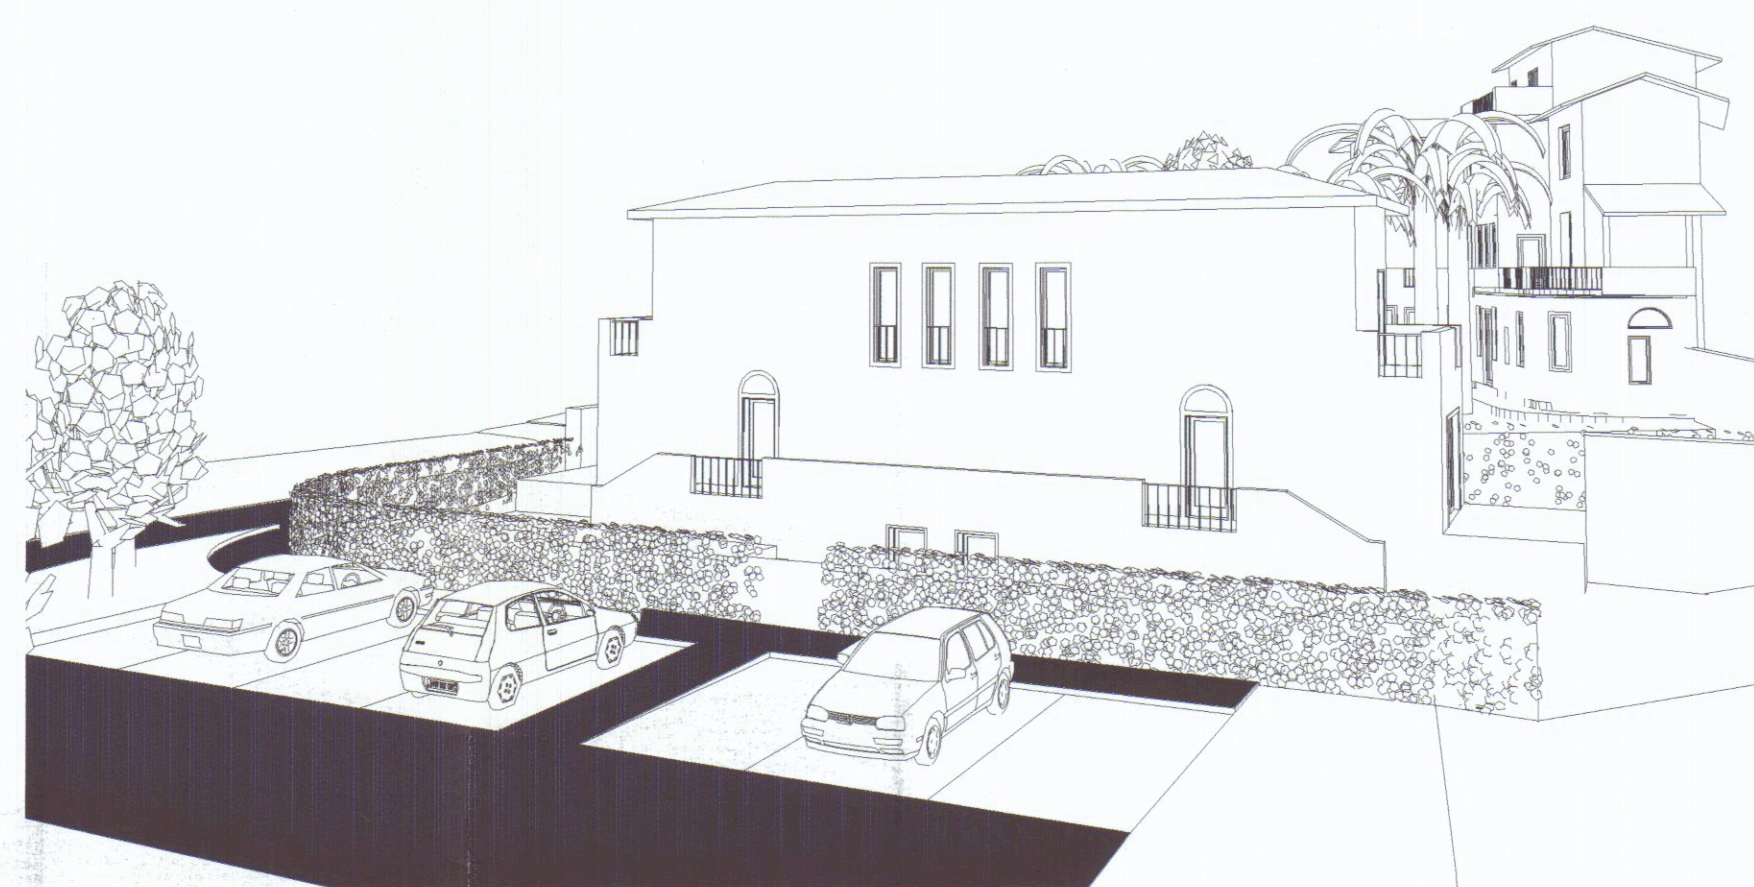

A

VISTE PROSPETTICHE

Arch. ALBERTO RUGGIA
Geom. ANNALIA RAMPINI

Collaboratori: Orlandini Stefania - Bertolini Riccardo - Marchini Chiara

APPROVATO

Progetto di ristrutturazione edilizia e
ampliamento di un fabbricato residenziale
esistente e realizzazione di un parcheggio
pertinenziale, siti nel Comune di Carrara.

COMUNE DI CARRARA
SETTORE URBANISTICA
Approvato dal Dirigente alle condizioni
indicate nel permesso di costruire
n° 48 del 20/12/07
elaborato grafico Tav. 20/12/07
dal Nucleo Valutazione
Il Responsabile del Procedimento
(Pezzicchi Rodolfo)

Annalia Rampini

PARTICOLARI COSTRUTTIVI E
PROSPETTIVE

tav n°

5

scala *:*:*

STUDIO TECNICO DI PROGETTAZIONE ARCHITETTONICA, URBANISTICA, AMBIENTALE E DEGLI INTERNI
Via Venante Aurelia, 173 - 19038 Sarzana (SP) tel/fax 0187/620262 cell: 360271774 E-mail: alberto.ruggia@libero.it
Via G. Doria, 74 - 19124 La Spezia tel 0187/56409-519161 cell: 346222623 E-mail: rampini@tiscali.it

LA PROPRIETA'
IM.AP. - Immobiliare Apuana S.r.l.
Il Presidente del Consiglio di Amministrazione
(Ing. Luigi Danesi)