


PROGETTO: MAGGIANI VERALDA

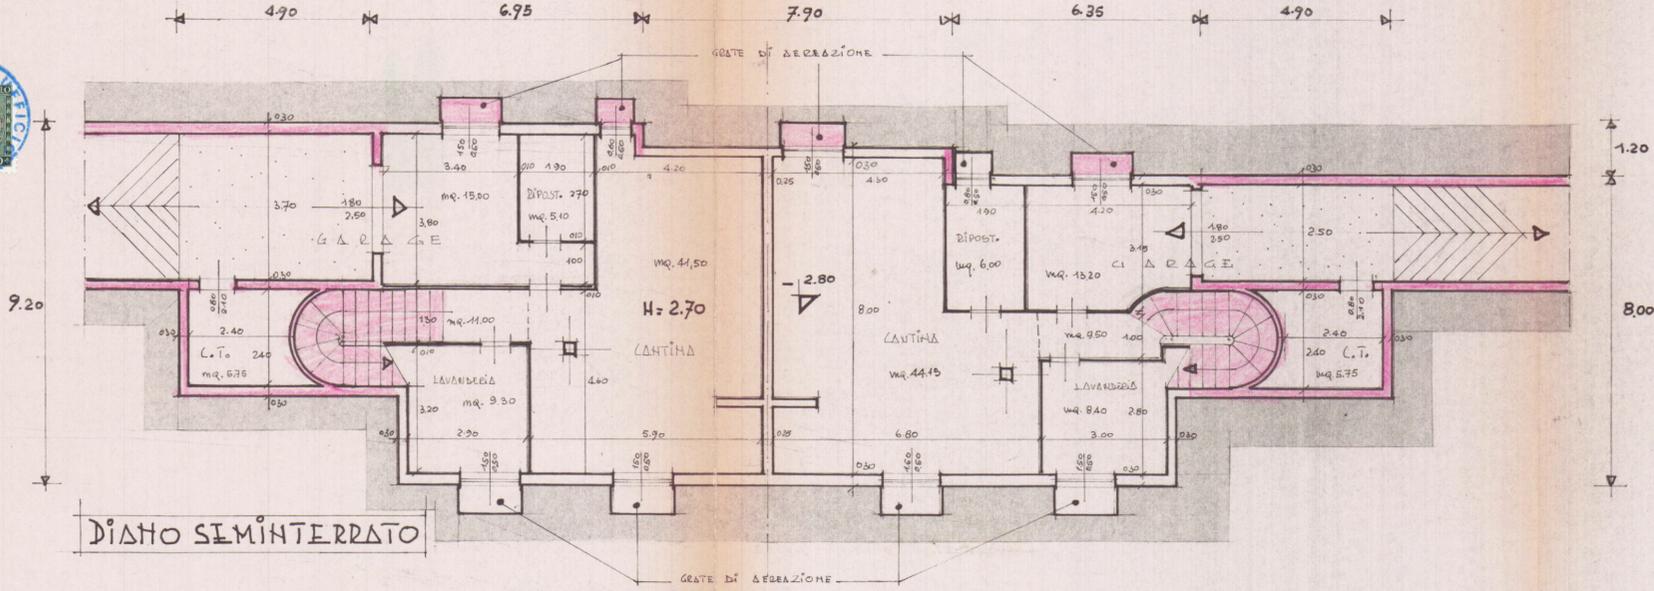


DIPLO SEMINTERRATO

ORDINE DEGLI ARCHITETTI DI MASSA-CARRARA
 dott. arch. GRANAI LUCIO 3.
 Cod. Fisc. GRN LCU 24M04 B832V


APPROVATO
 29 OTT. 1980
 CONTROLLATO
 IL 10/11/80

Approvato dal Sindaco alle condizioni
 indicate nel progetto di autorizzazione
 n° 64 del 21 MAR. 1976
 LING. CAPO.

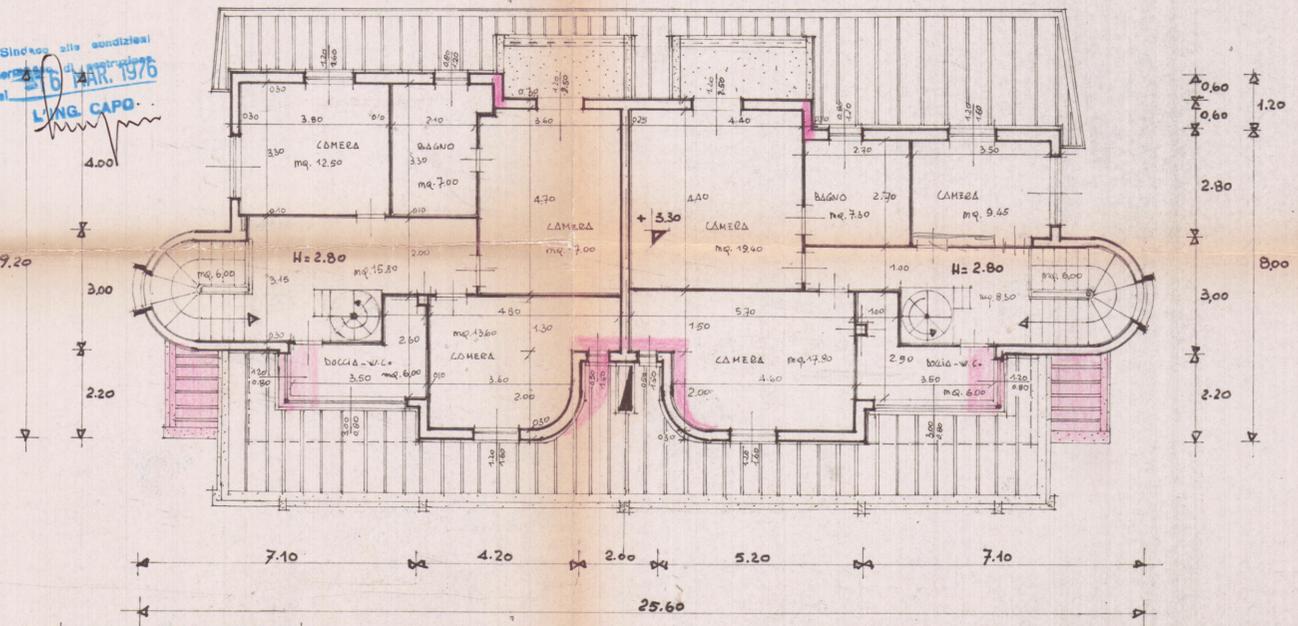


DIPLO PRIMO

1:100

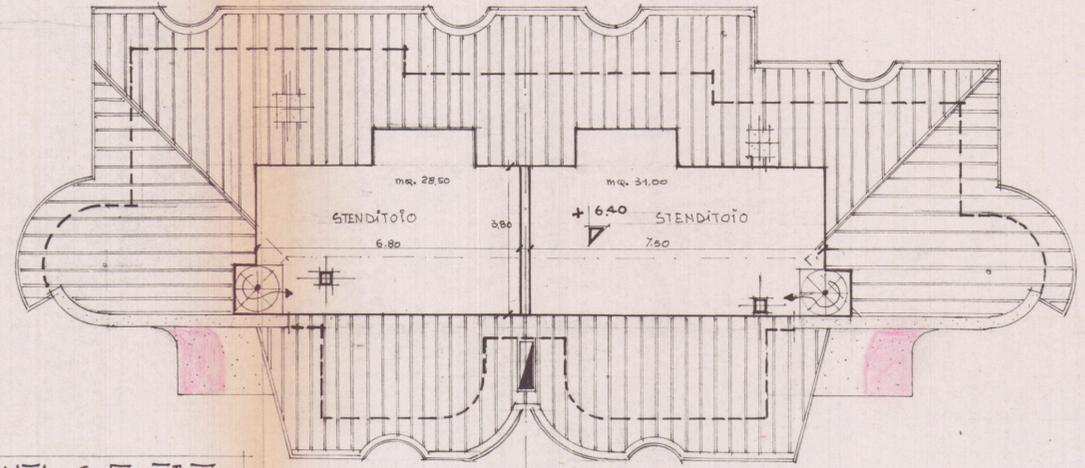

DIPLO SOTTOTERRATO

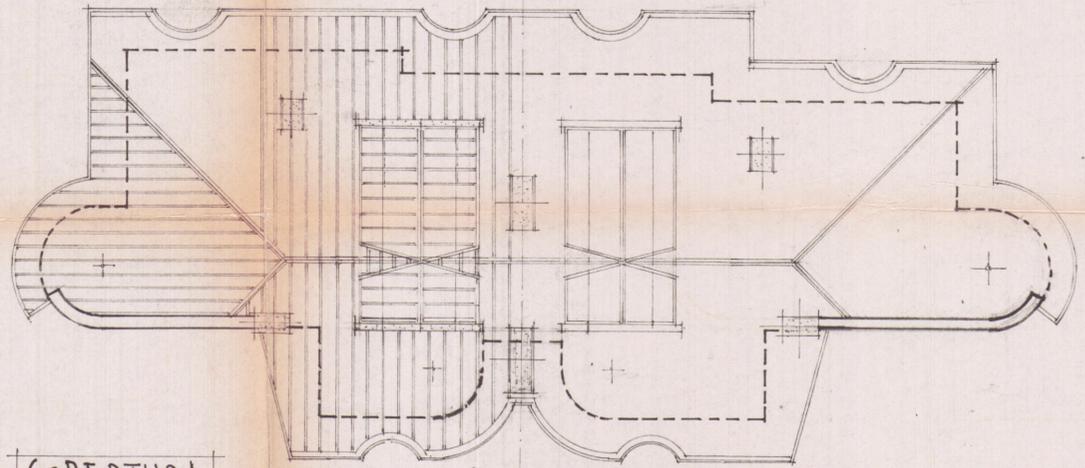

COPERTURA