




NO	MC	M	MC	
1	5400 x 1180	91670	3560	32892.28
2	2433 x 4215	927.28	350	32892.28
3	180 x 8.50	16.30	3.50	53.65
4	1230 x 1780	936.74	3.50	829.09
5	2250 x 1280	383.3	3.50	1025.26
6	2405 x 2480	543.94	4.30	2332.21
7	1832 x 680	119.12	3.50	416.22
8	30.50 x 1330	26.28	3.50	92.43
9	3000 x 3100	9300	3.50	32550
10	580 x 11.628	67.32	3.50	233.13
11	1800 x 1.1	1980	3.50	6930
12	1800 x 1.1	1980	3.50	6930
TOTALE		7306.64		24700.09

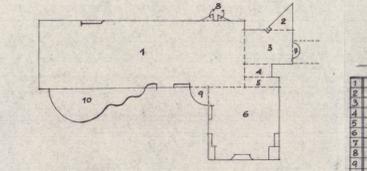


NO	MC	M	MC	
1	5850 x 1780 - mq 10.50	553.00	3.05	3288.60
2	640 x 6.00 - mq 1.04	20.34	3.05	70.41
3	1210 x 8.50	107.65	3.05	317.02
4	630 x 3.35	23.11	3.05	70.41
5	2200 x 8.20	48.04	3.05	142.50
6	1780 x 15.50 - 28.15 x 1.50	304.88	3.05	1959.50
7	1.5 x 11.2	6.20	3.05	21.64
8	2.20 x 1.20 x 2	2.88	3.05	8.95
9	21.7 x 11	45.62	3.05	139.05
10	8.5 x 11.46 x 1.5 x 10 x 2	141.68	3.05	428.10
TOTALE		1589.26		5547.63

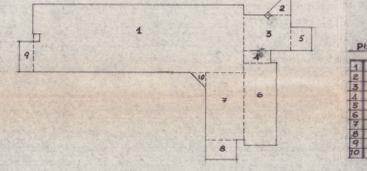


NO	MC	M	MC	
1	5850 x 1780 - mq 7.25	562.50	2.85	2261.25
2	640 x 6.00 - mq 1.04	20.34	2.85	69.00
3	1210 x 8.50	107.65	2.85	317.68
4	630 x 3.35	23.11	2.85	68.17
5	2200 x 8.20	48.04	2.85	138.18
6	1780 x 15.50 - 28.15 x 1.50	304.88	2.85	1959.50
7	1.5 x 11.2	6.20	2.85	17.50
8	2.20 x 1.20 x 2	2.88	2.85	8.23
9	21.7 x 11	45.62	2.85	130.05
10	8.5 x 11.46 x 1.5 x 10 x 2	141.68	2.85	404.10
TOTALE		1364.26		4619.56

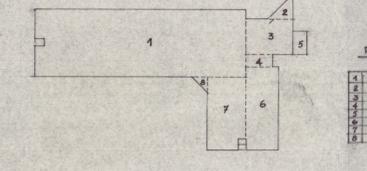

NO	MC	M	MC	
1	5850 x 1780 - mq 14.50	562.50	2.95	2835.00
2	640 x 6.00 - mq 1.04	20.34	2.95	60.00
3	1210 x 8.50	107.65	2.95	317.68
4	630 x 3.35	23.11	2.95	68.17
5	2200 x 8.20	48.04	2.95	138.18
6	1780 x 15.50 - 28.15 x 1.50	304.88	2.95	1959.50
7	1.5 x 11.2	6.20	2.95	18.10
8	2.20 x 1.20 x 2	2.88	2.95	8.49
TOTALE		1486.33		4707.23

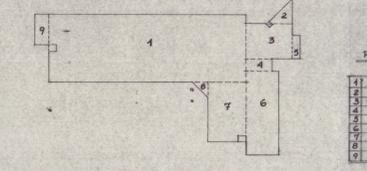

NO	MC	M	MC	
1	5435 x 1780 - mq 16.80	597.79	2.95	2668.50
2	640 x 6.00 - mq 1.04	20.34	2.95	60.00
3	1210 x 8.50	107.65	2.95	317.68
4	630 x 3.35	23.11	2.95	68.17
5	2200 x 8.20	48.04	2.95	138.18
6	1780 x 15.50 - 28.15 x 1.50	304.88	2.95	1959.50
7	1.5 x 11.2	6.20	2.95	18.10
8	2.20 x 1.20 x 2	2.88	2.95	8.49
TOTALE		1408.41		4154.73

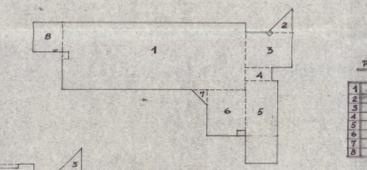


NO	MC	M	MC	
1	4742 x 1780 - mq 10.50	533.13	2.90	2225.05
2	640 x 6.00 - mq 1.04	20.34	2.90	59.81
3	1210 x 8.50	107.65	2.90	317.92
4	630 x 3.35	23.11	2.90	68.17
5	2200 x 8.20	48.04	2.90	138.18
6	1780 x 15.50 - 28.15 x 1.50	304.88	2.90	1959.50
7	1.5 x 11.2	6.20	2.90	18.10
8	2.20 x 1.20 x 2	2.88	2.90	8.49
TOTALE		1335.04		3604.50



NO	MC	M	MC	
1	5547 x 7.44 - mq 15.84	175.23	3.05	418.30
2	830 x 5.80	11.04	3.05	33.98
3	630 x 3.35 - mq 1.04	23.11	3.05	70.77
4	1800 x 3.80	107.65	3.05	317.68
5	2200 x 8.20	48.04	3.05	138.18
6	1780 x 15.50 - 28.15 x 1.50	304.88	3.05	1959.50
7	1.5 x 11.2	6.20	3.05	18.10
8	2.20 x 1.20 x 2	2.88	3.05	8.49
TOTALE		792.64		2730.48

ESTRATTO DI MAPPA SCALA 1:2000

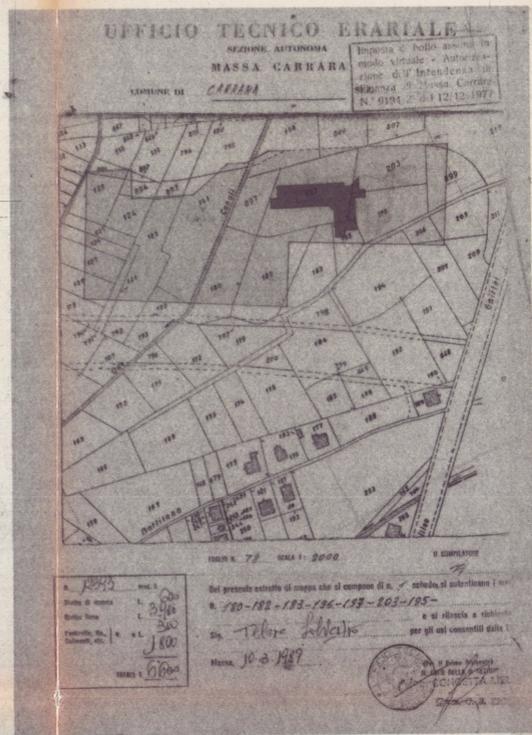


CALCOLO AREE CATASTALI

MARCALE	CATASTALE	RAZIONABILE
180	2 288	1680 *
182	2 745	2 295 *
183	1 709	305 *
195	762	4 50 *
196	2 113	2 113 *
197	3 850	3 850 *
203	3 780	3 180 *
819		
819	4240	1240 *
198	1910	840 *
806	1310	142 *
194	3362	132 *
205	1465	795 *
207	1626	30 *
206	445	445 *
ALTRE	590	590 *
TOTALE	24375	17556 *

* ATTUALE DISPONIBILITA' - MR. 16712

P. R. G. C. If = 1.5 mc/mq
 PROGETTO If = 1.5 mc/mq


AEREOFOTOGRAMMETRIA SCALA 1'2000

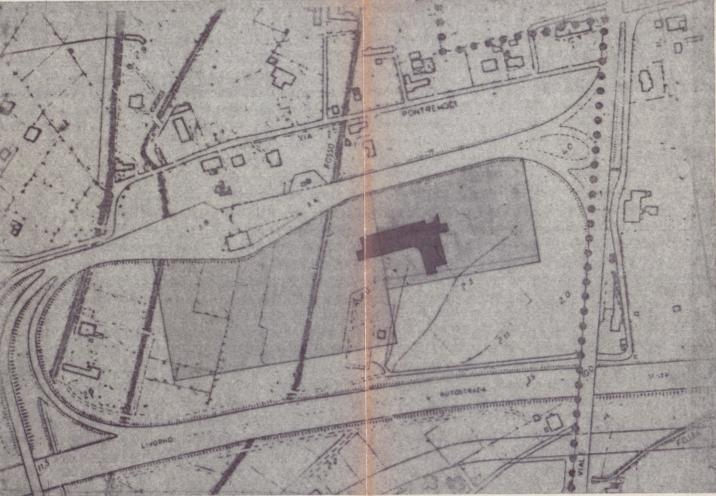


LEGENDA

- TERRENO DISPONIBILE
- FABBRICATO DI PROGETTO

ESTRATTO DI MAPPA SCALA 1:500

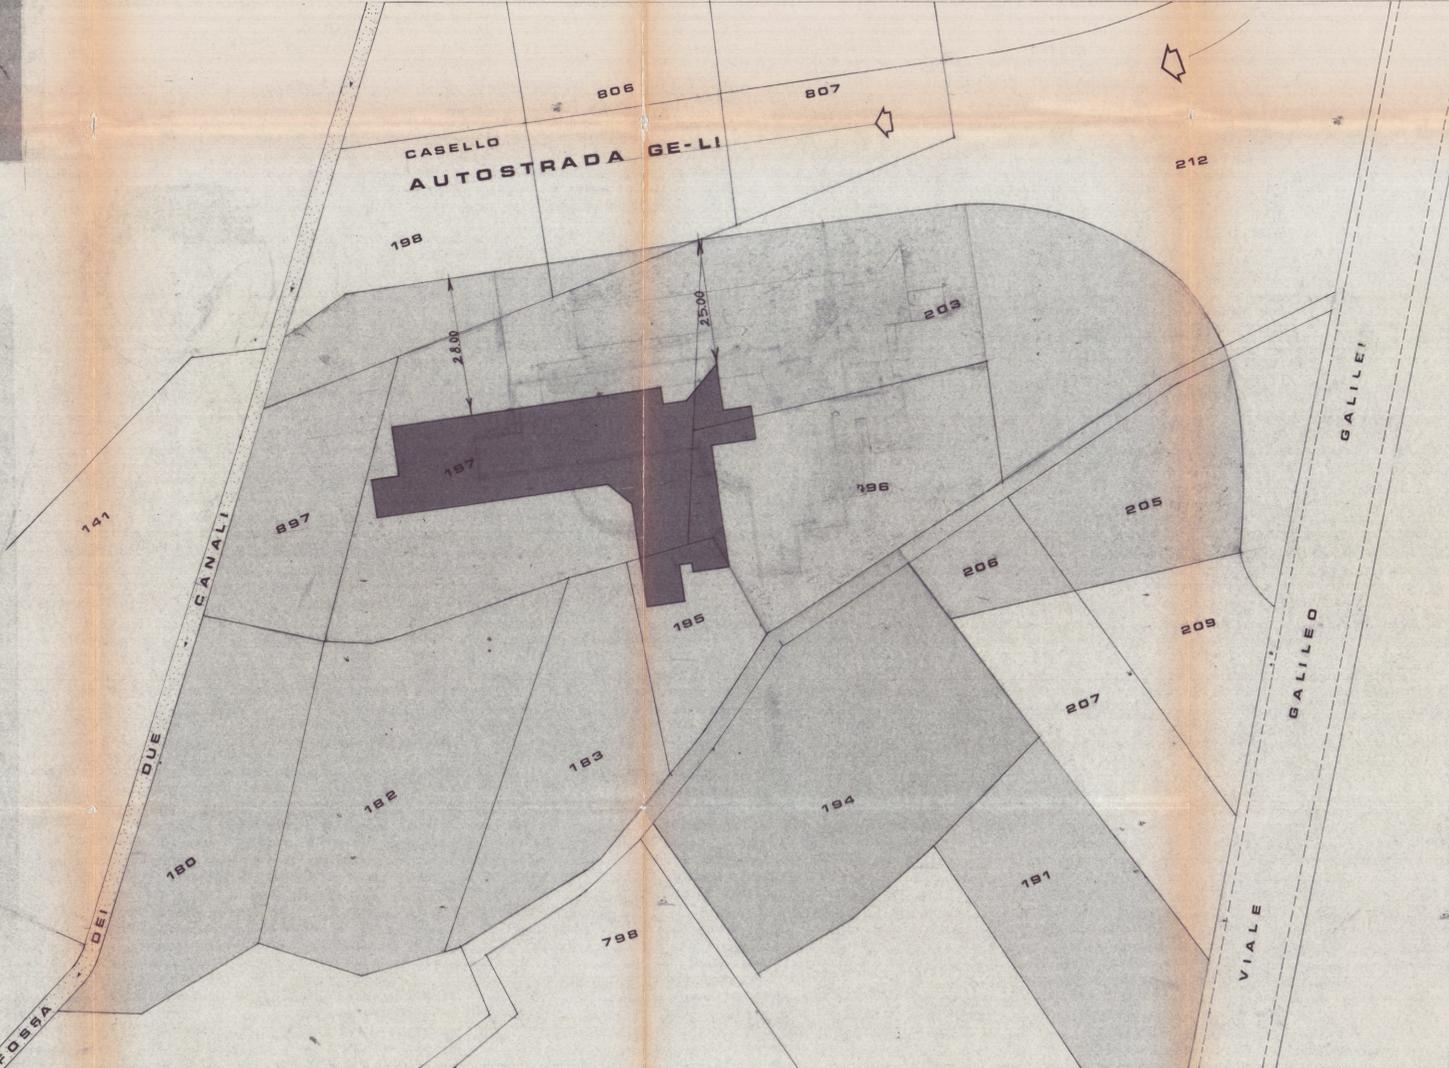

ESTRATTO DI P.R.G. SCALA 1:4000

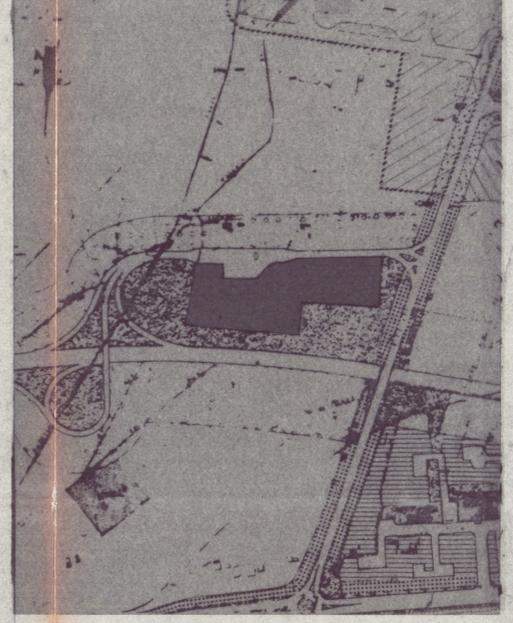

- ATTREZZATURE COLLETTIVE
- VERDE PUBBLICO

TAV. **1** **COMUNE DI CARRARA**
 MASSA - CARRARA

INSEDIAMENTO TURISTICO-ALBERGHIERO
 DA REALIZZARSI IN

MARINA DI CARRARA
 LEGGE 30-12-1968 N° 586

VARIANTE
 CONCESSIONARIO: CONSORZIO-CARRARA-MARBLE-HOTEL-

VARIANTE

CONC. ED. N° 192 DEL 21-9-80
 144 DI POSIZIONE N° 2377-6400
 DISEGNO. PLANIMETRIE
 SCALA: 1:4000 1:2000 1:1000

PROGETTISTI:
 DR. ARCH. SILVESTRO TELARA
 DR. ARCH. LIVIO STURLESE

