

LAVORO

Progetto in sanatoria L.724-94

COMMITTENTE

GUELFOSVALDO

Geom. UGO FERRARINI

Studio Tecnico Professionale
Via Cavouri, 11 Tel. 0585 - 73730
54033 CARRARA
C.F. FRR GUO 53P21 B832T
Part. IVA 0553990459

comune di CARRARA

TAVOLA
Pianta
Prospetti
Sezione

DATA

12 / 1994




SCALA

1:100

AGG.

COMMITTENTE

PROGETTISTA

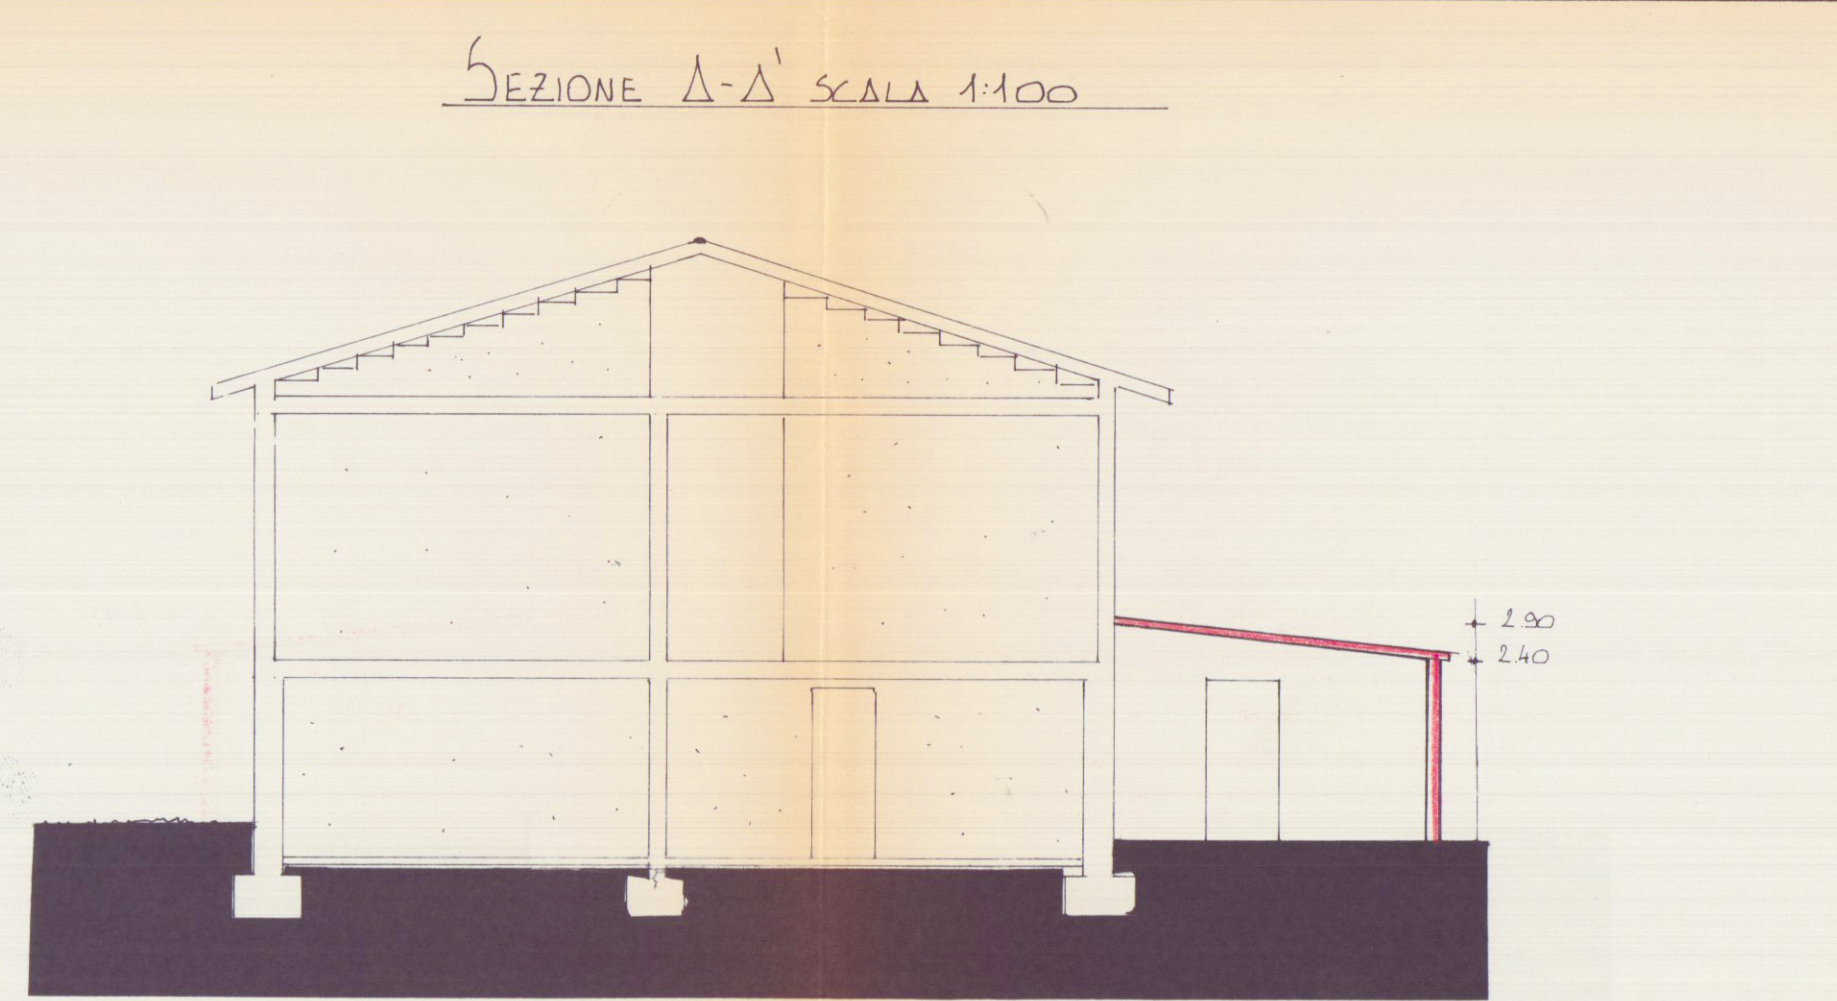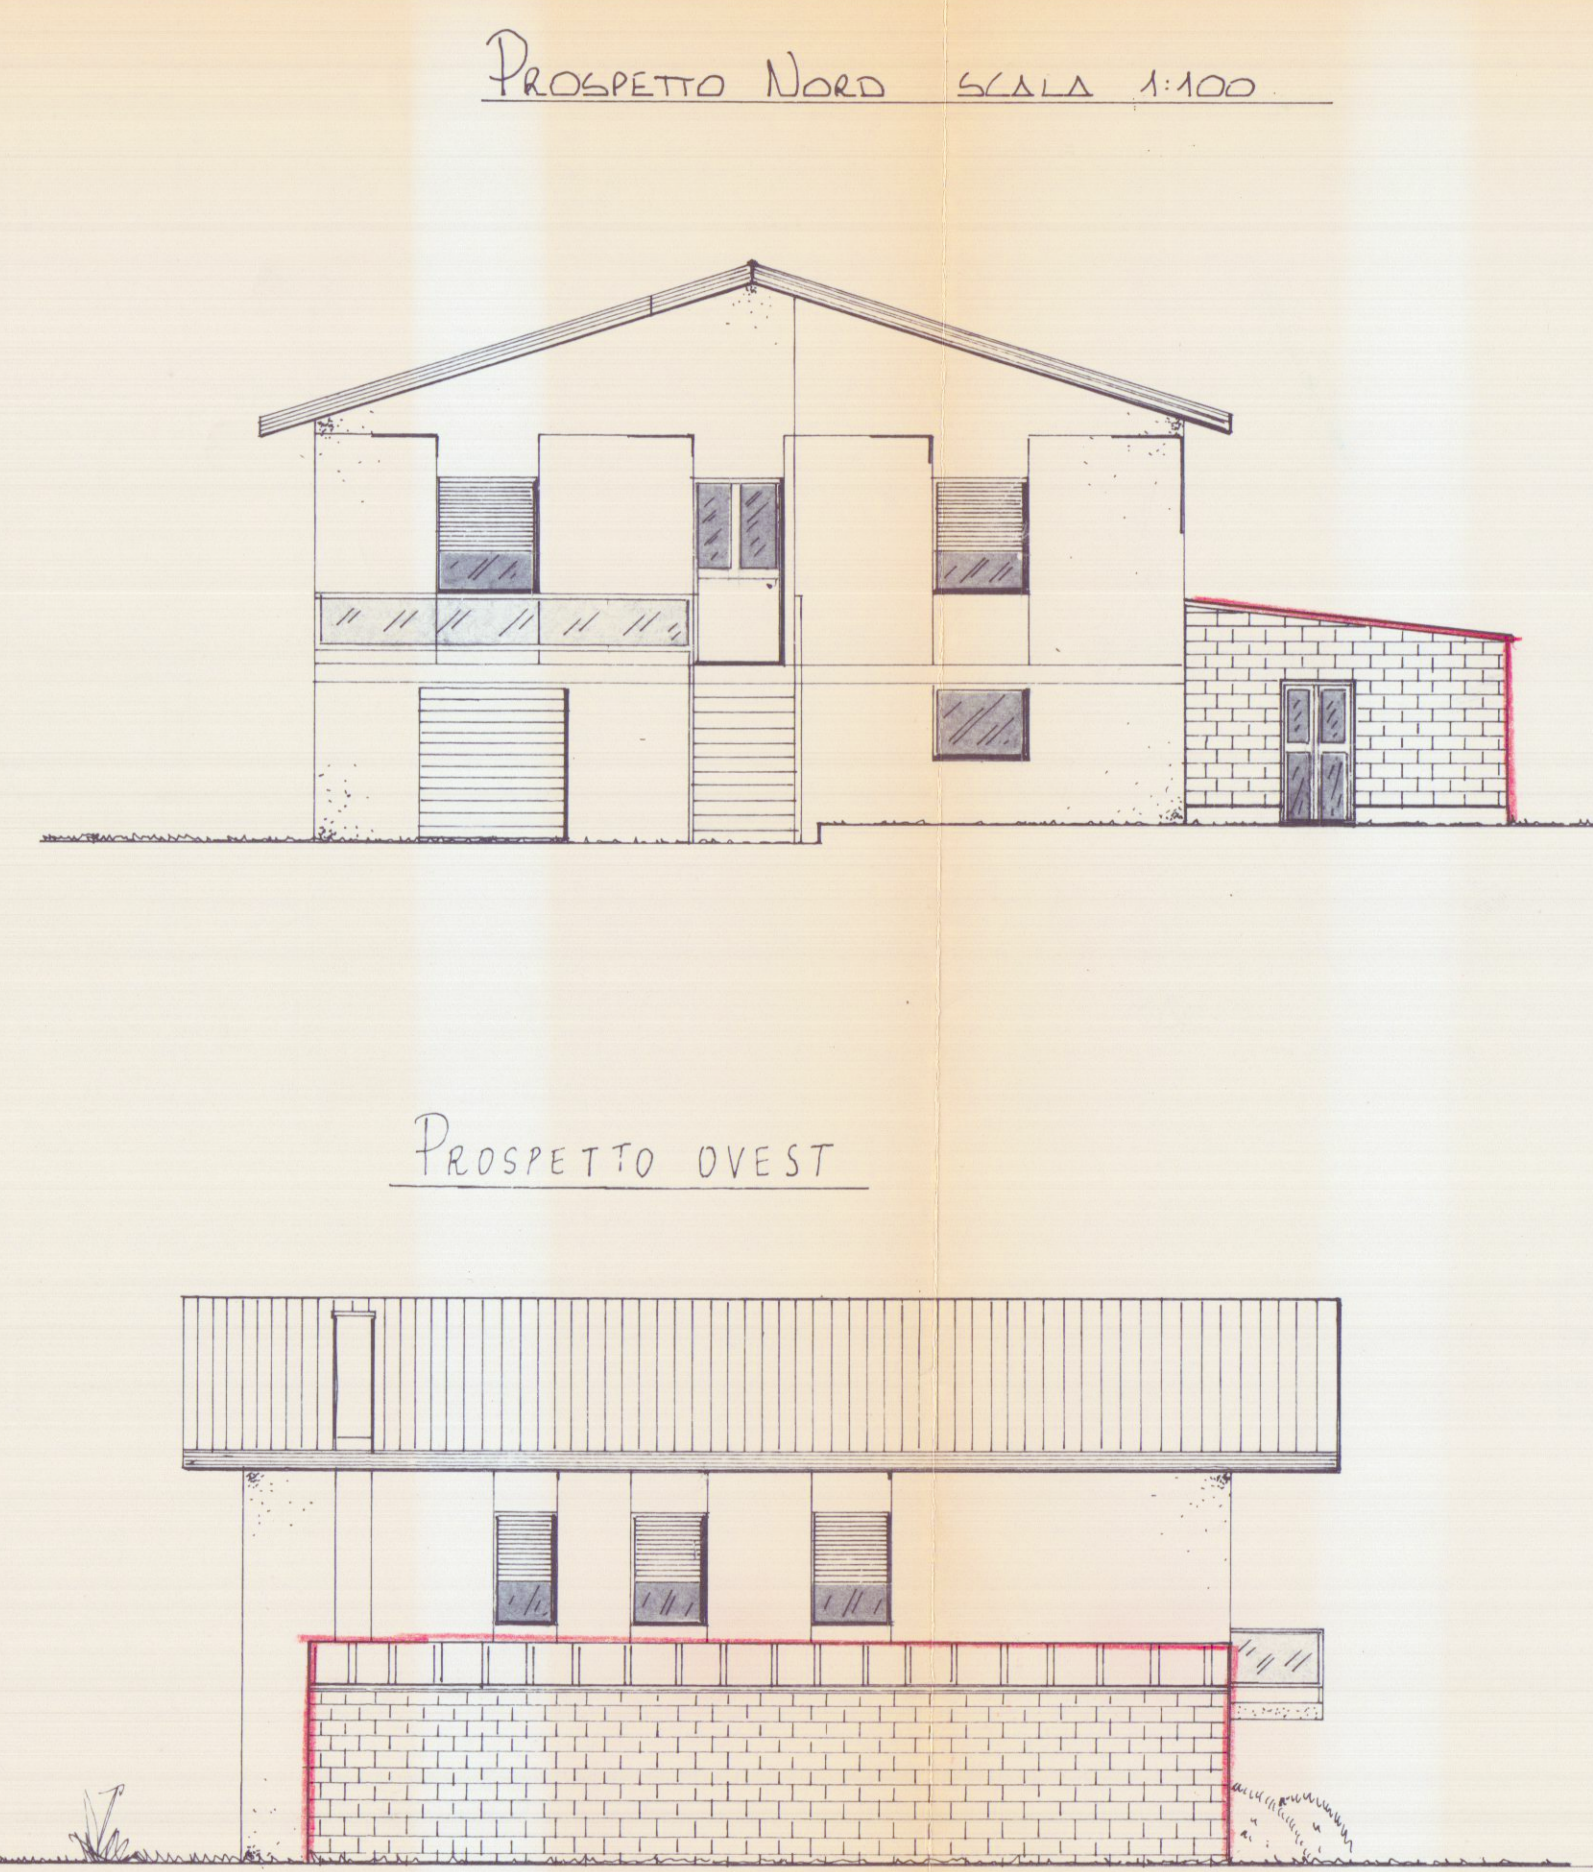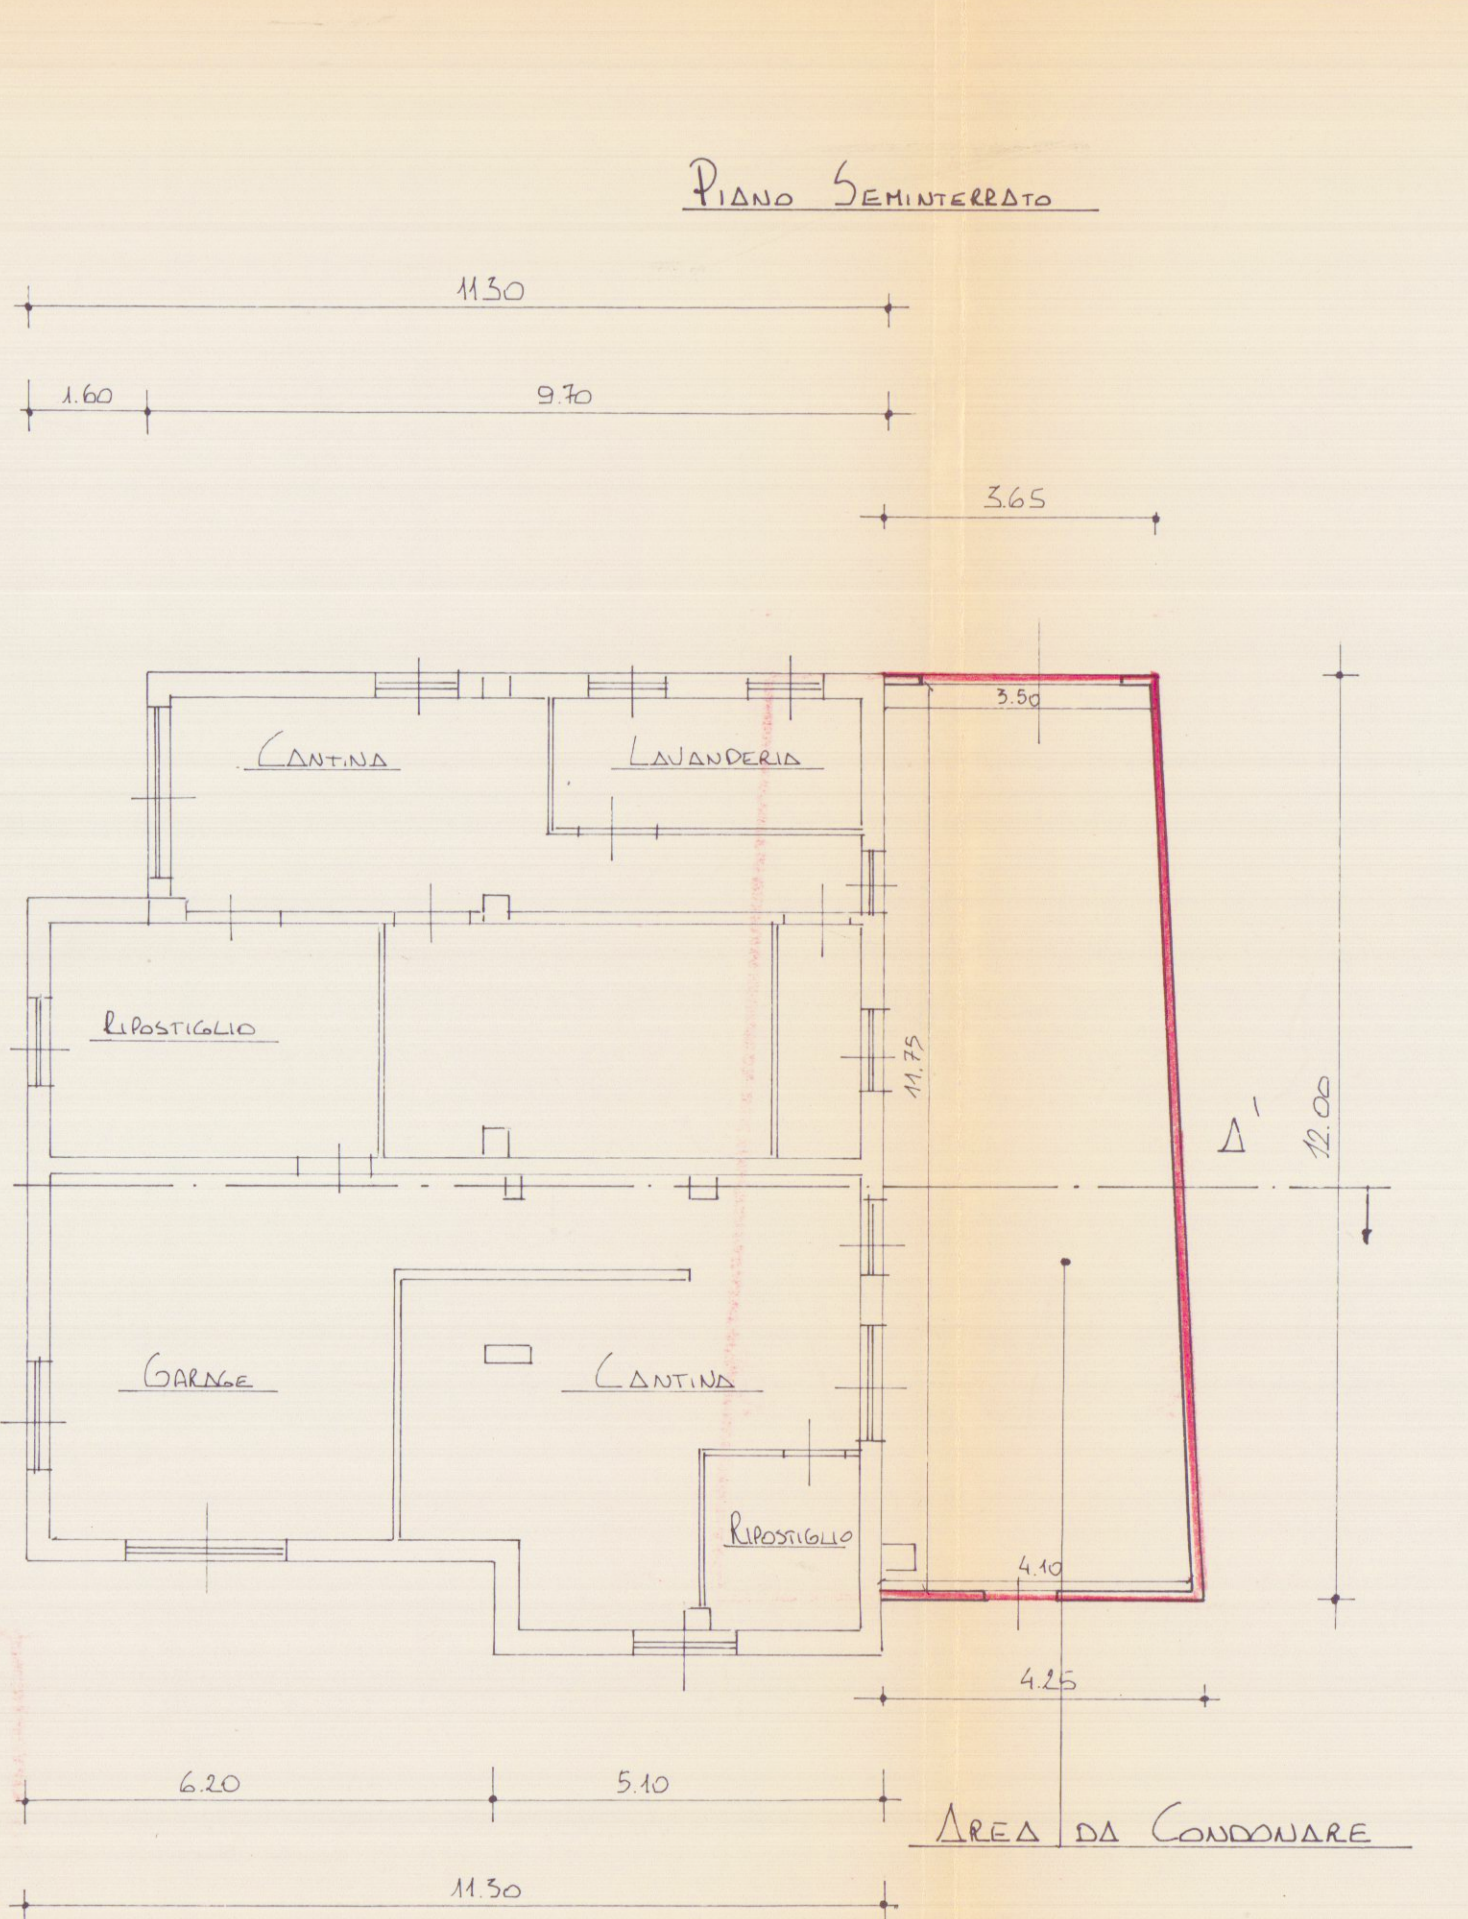

AREA Δ. DA CONDONARE

1

SCHEMA SUPERFICI E VOLUMI					
N°	DIMENSIONI	SUP./mq	H/m	VOLUME/mc	NOTE
1	11.75 x 5.80 x 0.6	26.79			
TOTALE SUPERFICIE UTILE CONV.		26.79			
Δ.	4.05 x 12.00	48.60	2.65	128.79	
TOTALE SUPERFICIE LORDA		48.60			

- OBLAZIONE L.724/94
Sup. utile conv. 26.79 x 108.000 = $\pm$ 2.893.200
- ONERI DI CONCESSIONE L.724/94
Sup. lorda 48.60 x 90.000 = $\pm$ 4.374.000
- VOLUME = 128.79 mc.

ZONA DI PR.G.C. " RURALE "

- INDICE DI FABBRICABILITA' FONDIARIA 0.03/mc/mq
- DISTANZA MINIMA CONFINI DI PROPRIETA' 10 m.
- DISTANZA MINIMA STRADE COM. E PROVINC. 10 m.
- DISTANZA MINIMA STRADE STATALI 20 m.
- ALTEZZA MASSIMA = 2 PIANI FUORI TERRA (7.00 m)

LO STATO DELLA MAPPA E' CONFORME ALLO STATO DEI LUOGHI.

Fog. 67 MAPP. 519-824-825