





ORDINE DI CARRARA
16 NOV. 2002
*

ORDINE DEGLI ARCHITETTI
VITTORIO CORSINI
49
LODI

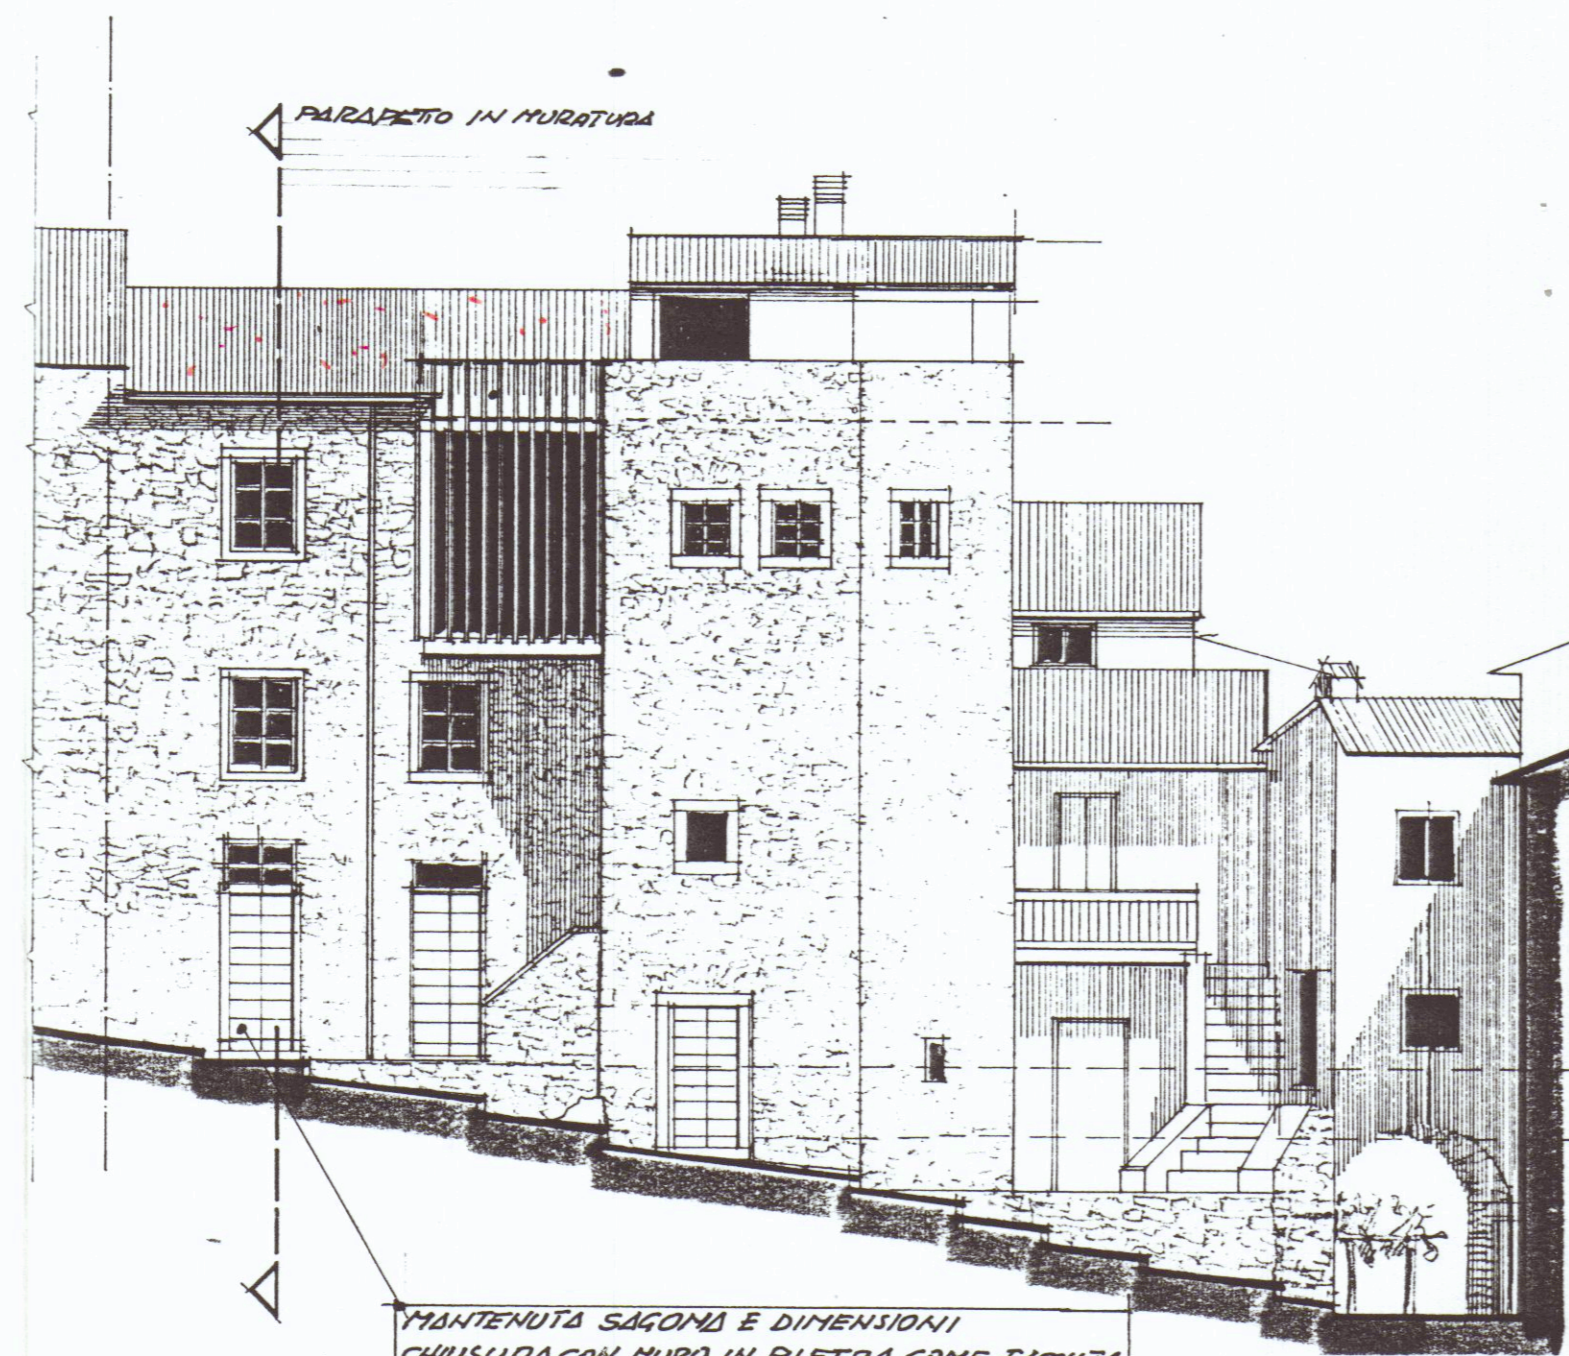


FACCIATA

VIA S. NICOLÒ

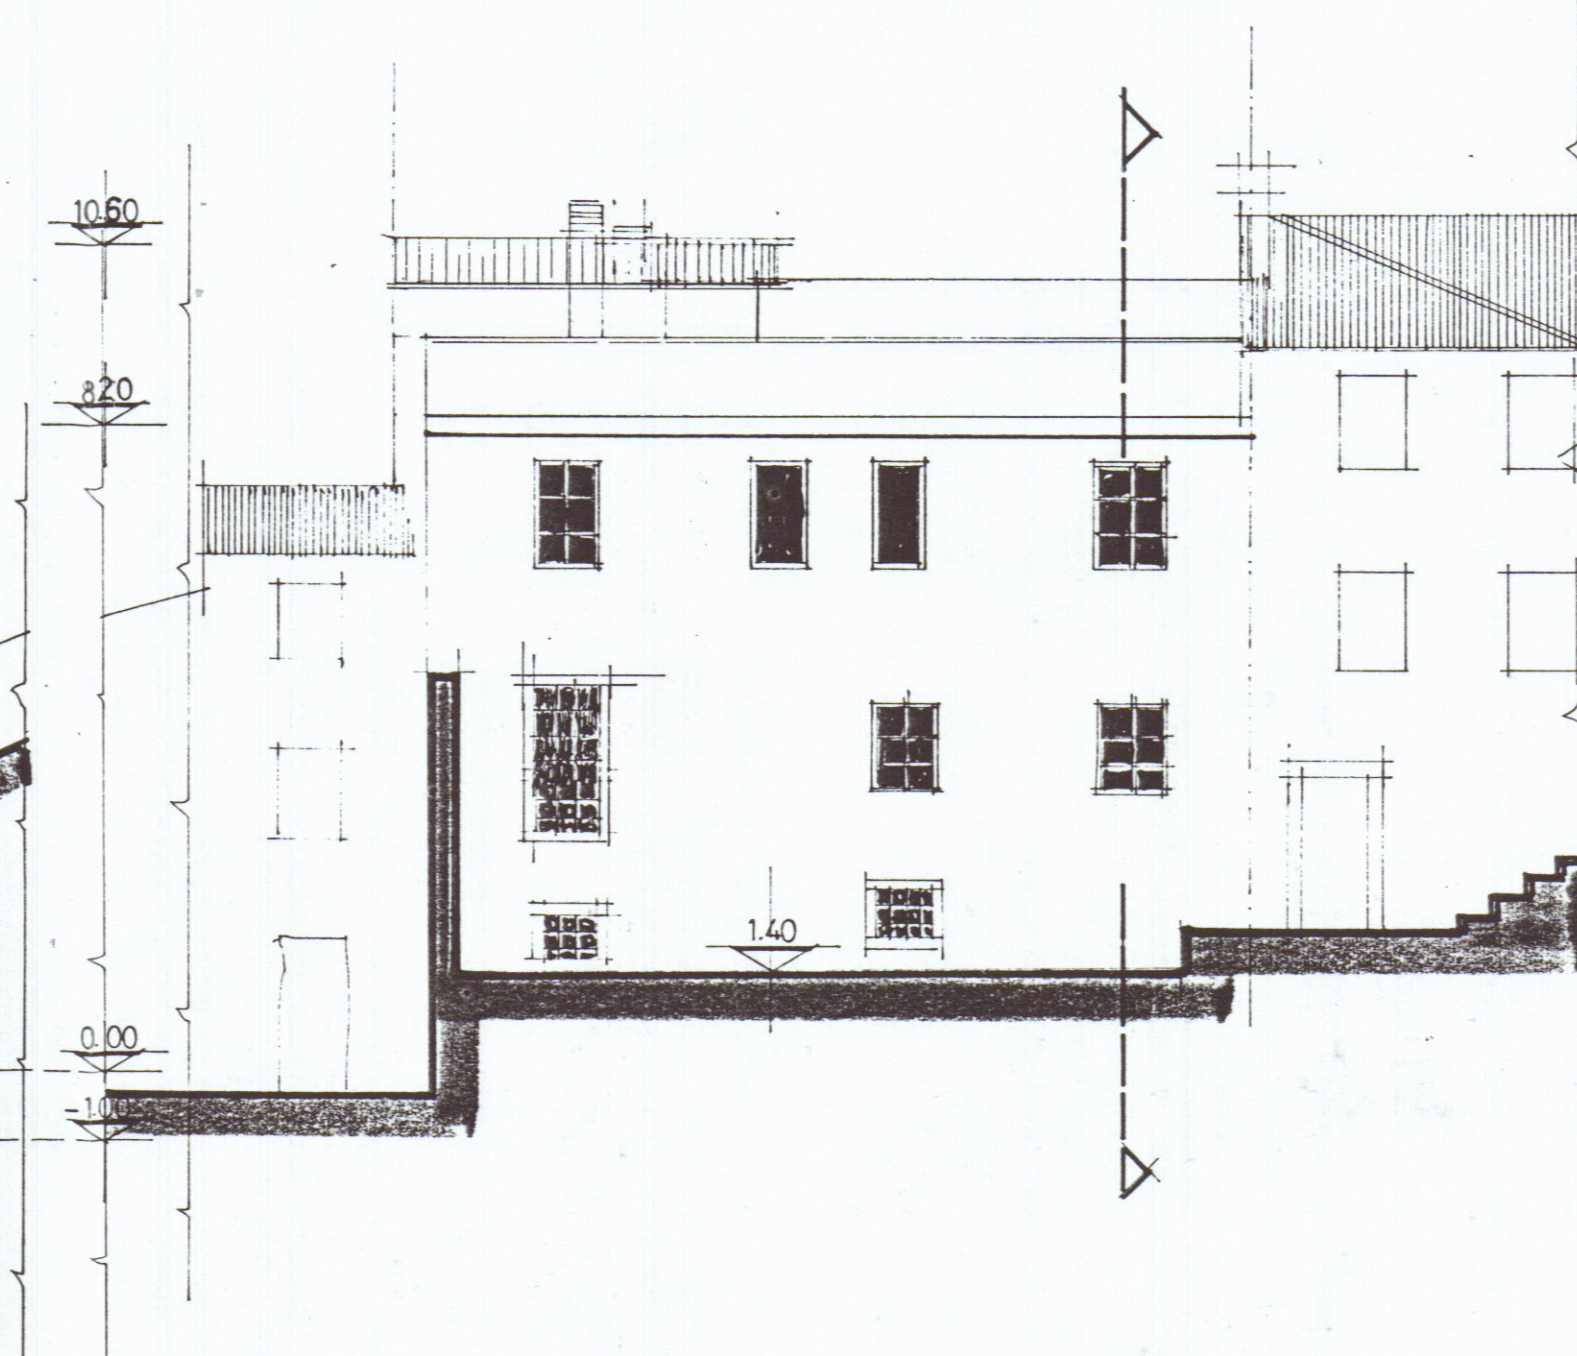


FACCIATA

RETRO

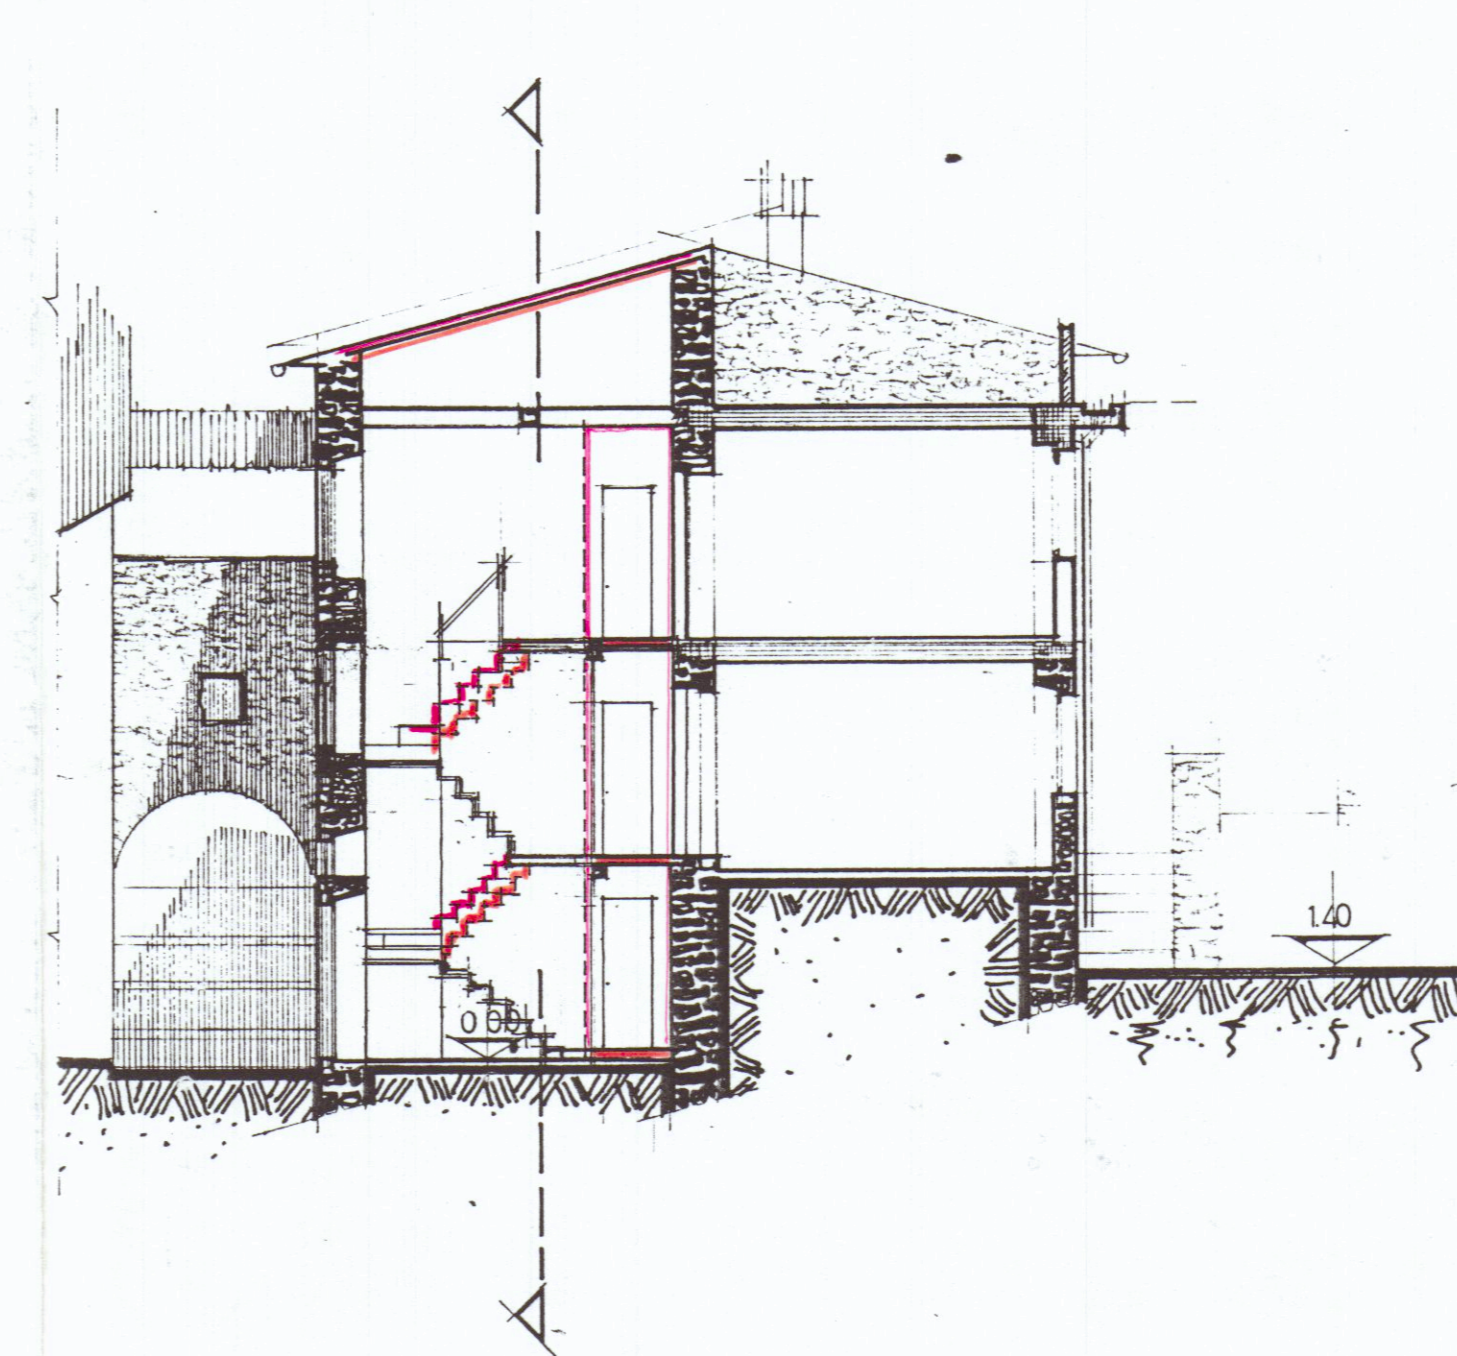

SEZIONE

A-A'

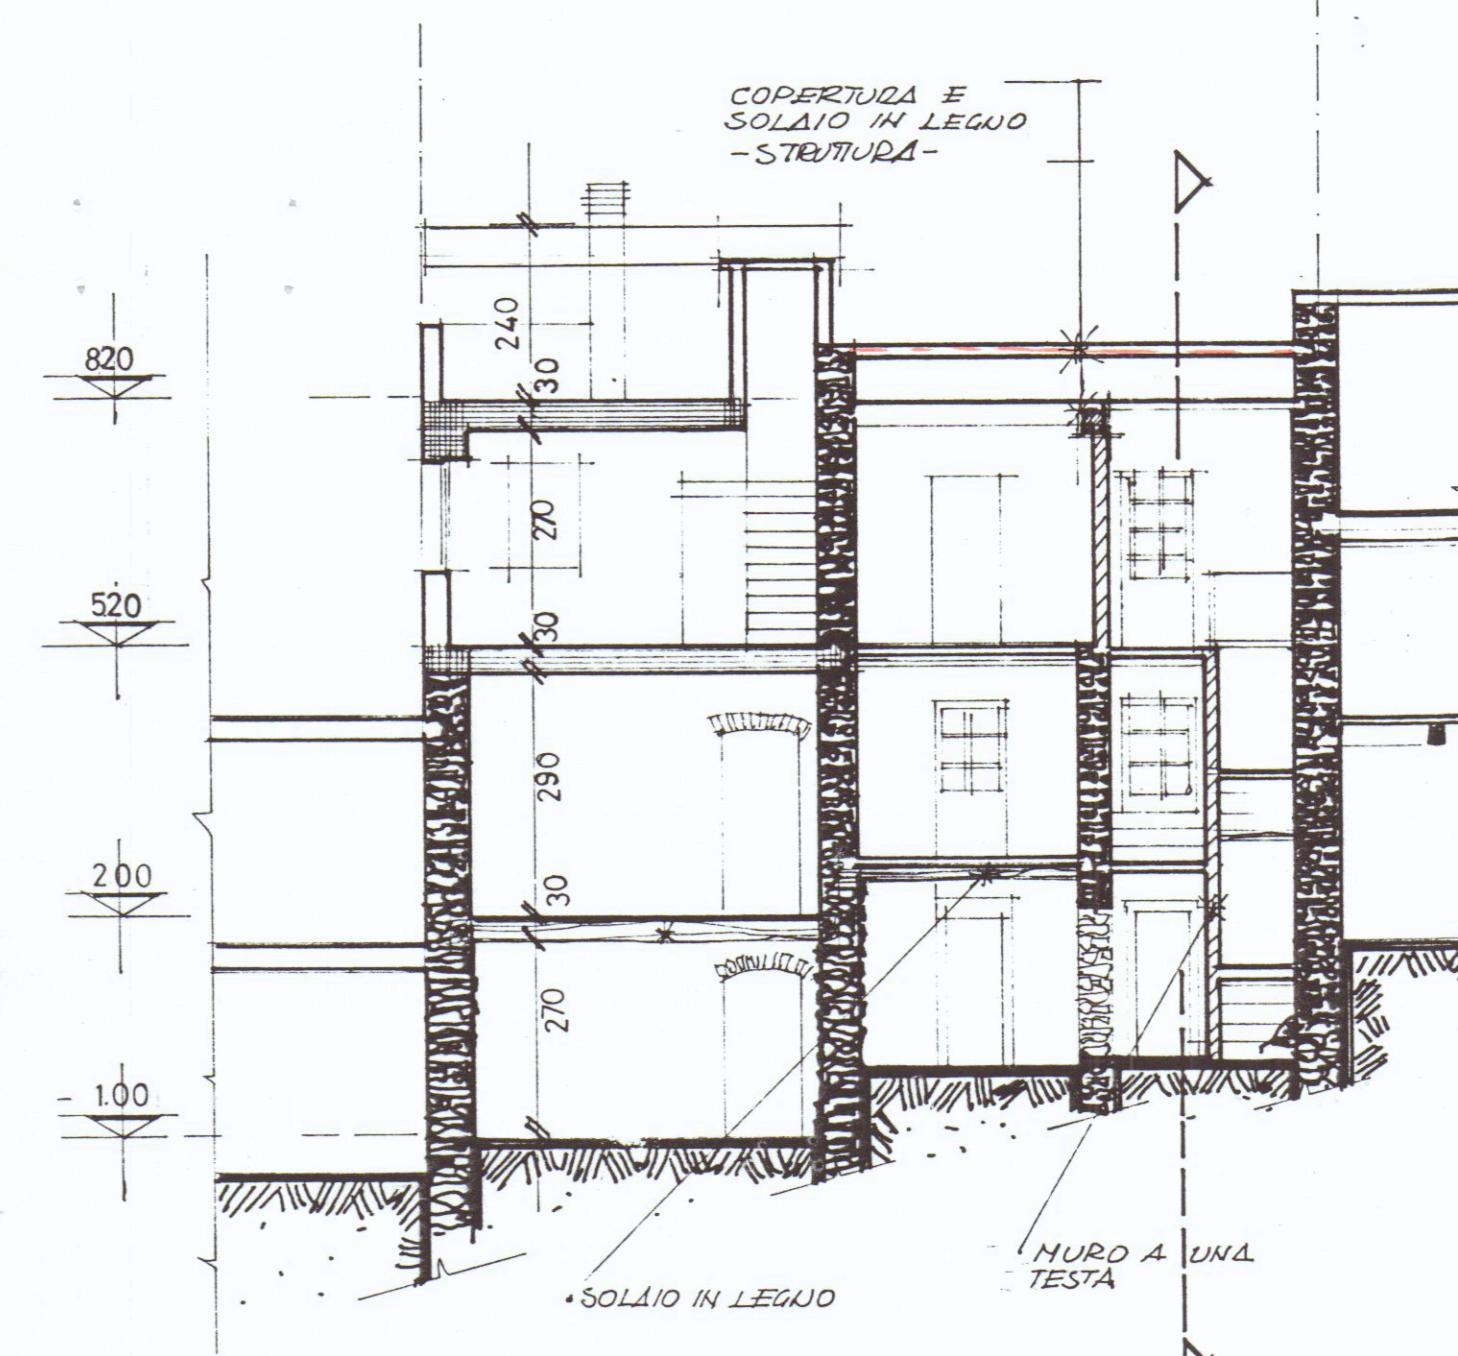

SEZIONE

B-B'

	studio tecnico d'architettura		
	opera <u>RISTRUTTURAZIONE</u> <i>PROPRIETA' VITTORIO CORSINI - FONTA</i>	data 28.8.02	tavola n. 2/2
	oggetto <u>FACCIATE E SEZIONI</u> <u>COMPARAZIONE</u>	scala 1:100	copie
	committente <u>VITTORIO CORSINI - FONTA</u>	variante	
20075, LODI-V.LE PIACENZA 38 TEL. 0371 32582 arch. vittorio corsini C.F. ex nr 378218832A P.I. 04795810151	il committente	il progettista	il dir. lavori