




STUDIO ORSANMICHELE


arch. Bernardo Bernardi
arch. Claudio Baudone
arch. Germana Torelli

L.no della Zecca Vecchia n.28
50122 Firenze . Italia
tel. 055.2345504 . 2346442
fax 055.243085
bernaber@tin.it

COSTRUZIONE IN COMUNE DI CARRARA		VIA VIA VERDI - Carrara Centro	N° 7	CODICE DISEGNO PBE	
TITOLO RESTAURO DEL PALAZZO BINELLI - EX SEDE DELLA BANCA D'ITALIA RINNOVO D.I.A. N° 568 DEL 11/10/06 E SUCCESSIVA VARIANTE			CATEGORIA	DISEGNO N° 04	SIGLA
TAVOLA STATO ATTUALE AL 20/09/09 - SEZIONI -			SCALA 1:100		
REV.	DATA	NOTE	DISEGNATO		
	20.09.2009		GORI		
progetto esecutivo :		direzione dei lavori :		committenza	
Arch. Bernardo Bernardi		Arch. Bernardo Bernardi		FONDAZIONE CASSA DI RISPARMIO DI CARRARA CASSA DI RISPARMIO DI CARRARA Il Presidente	

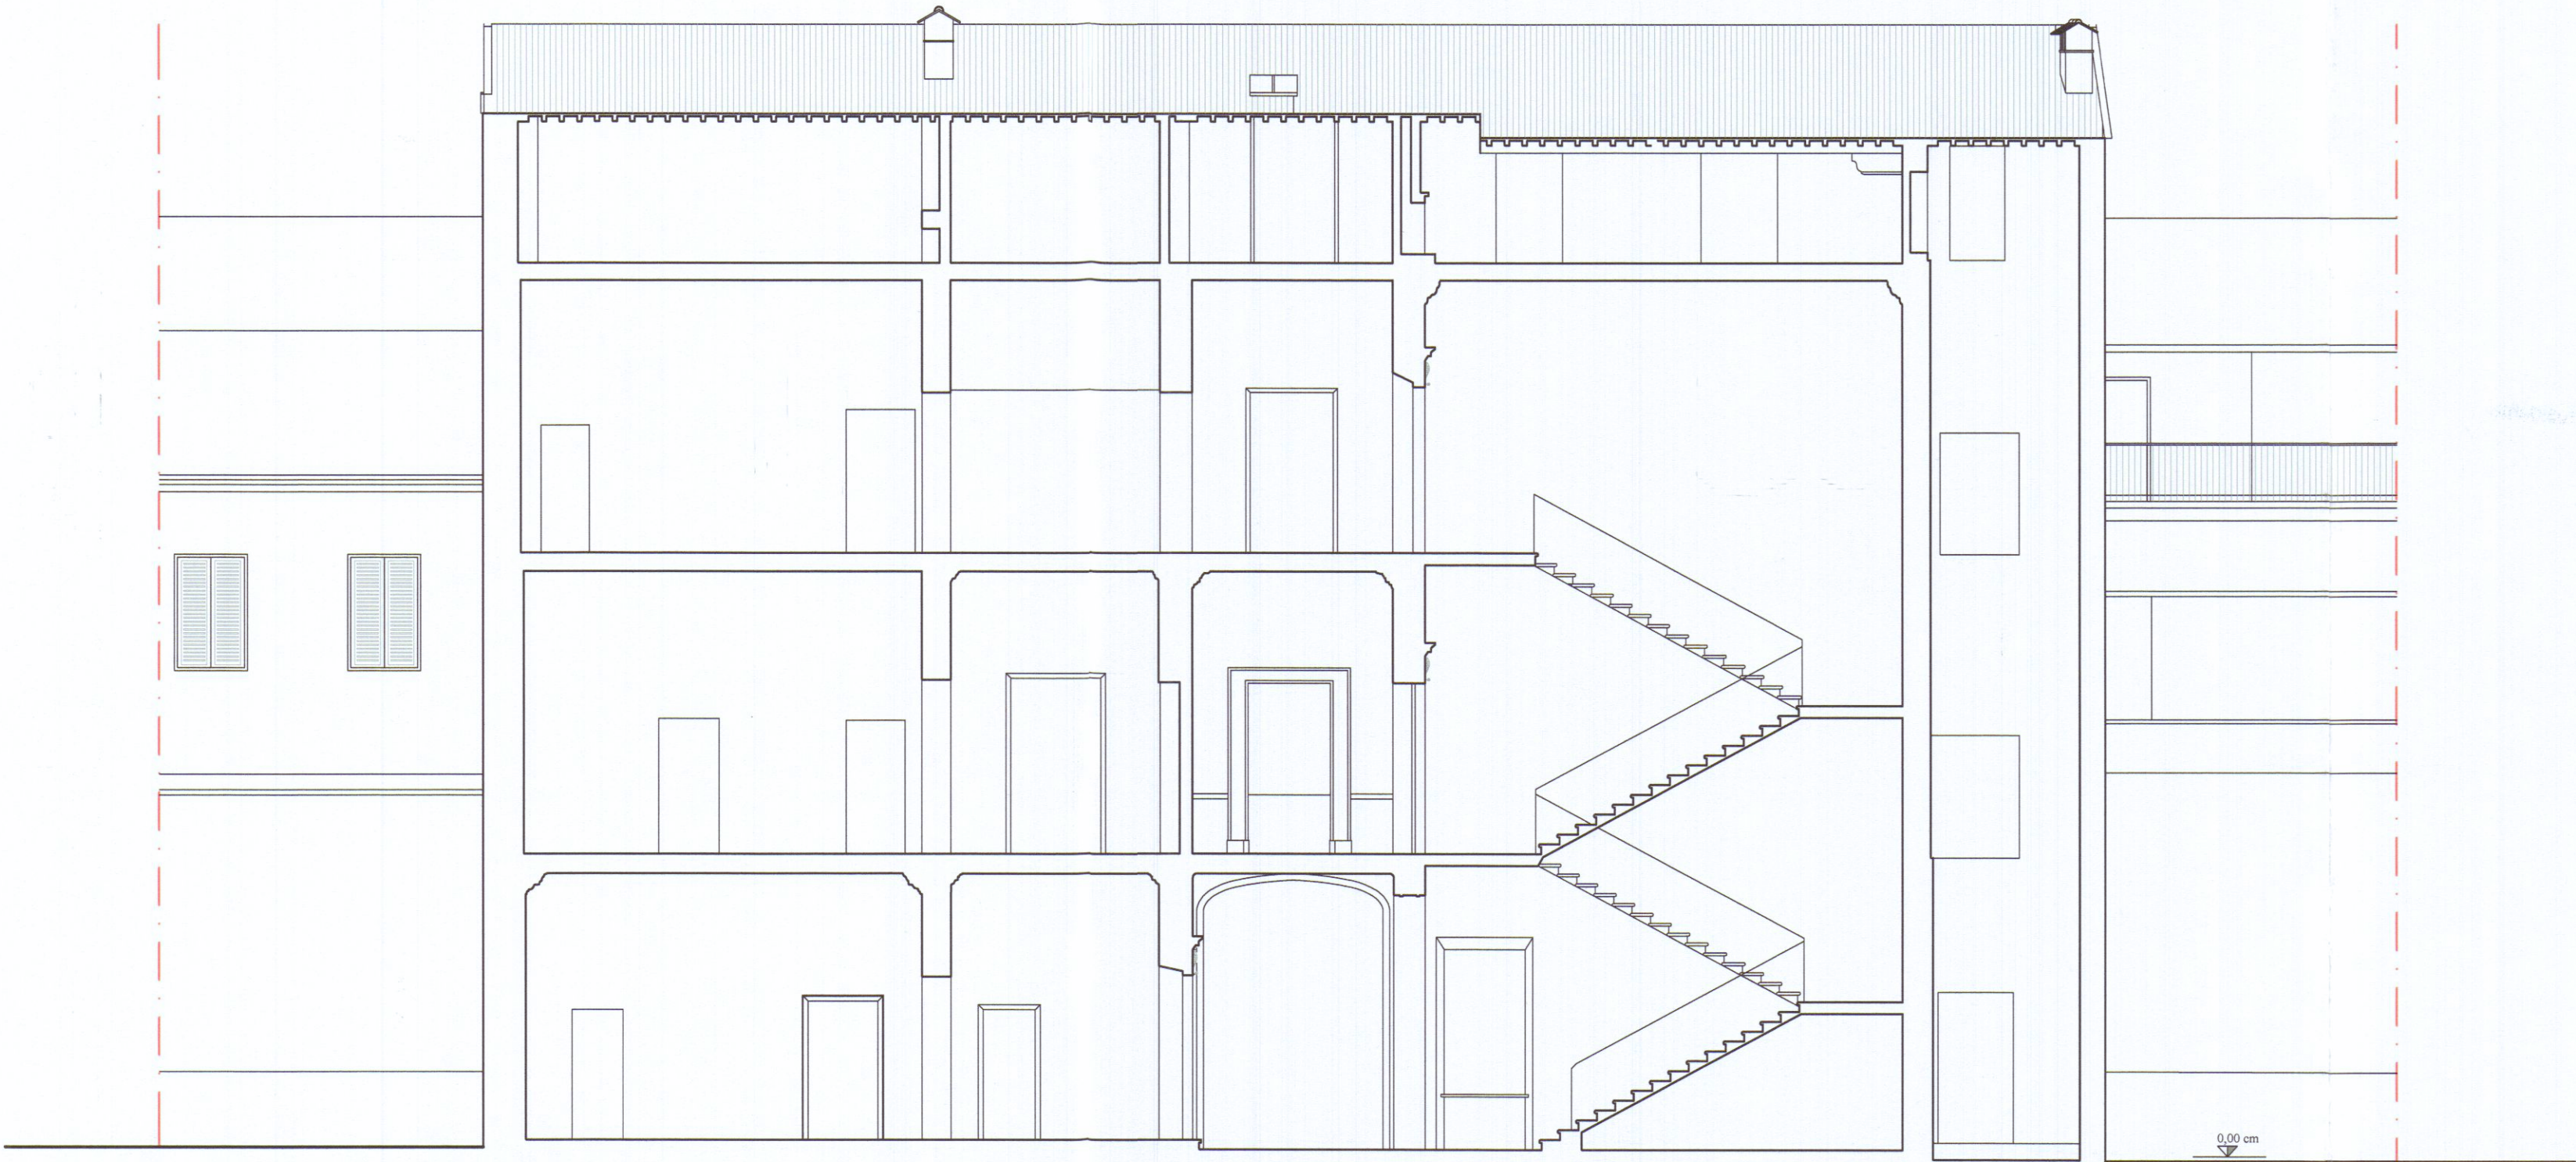

SEZIONE LONGITUDINALE (AA')

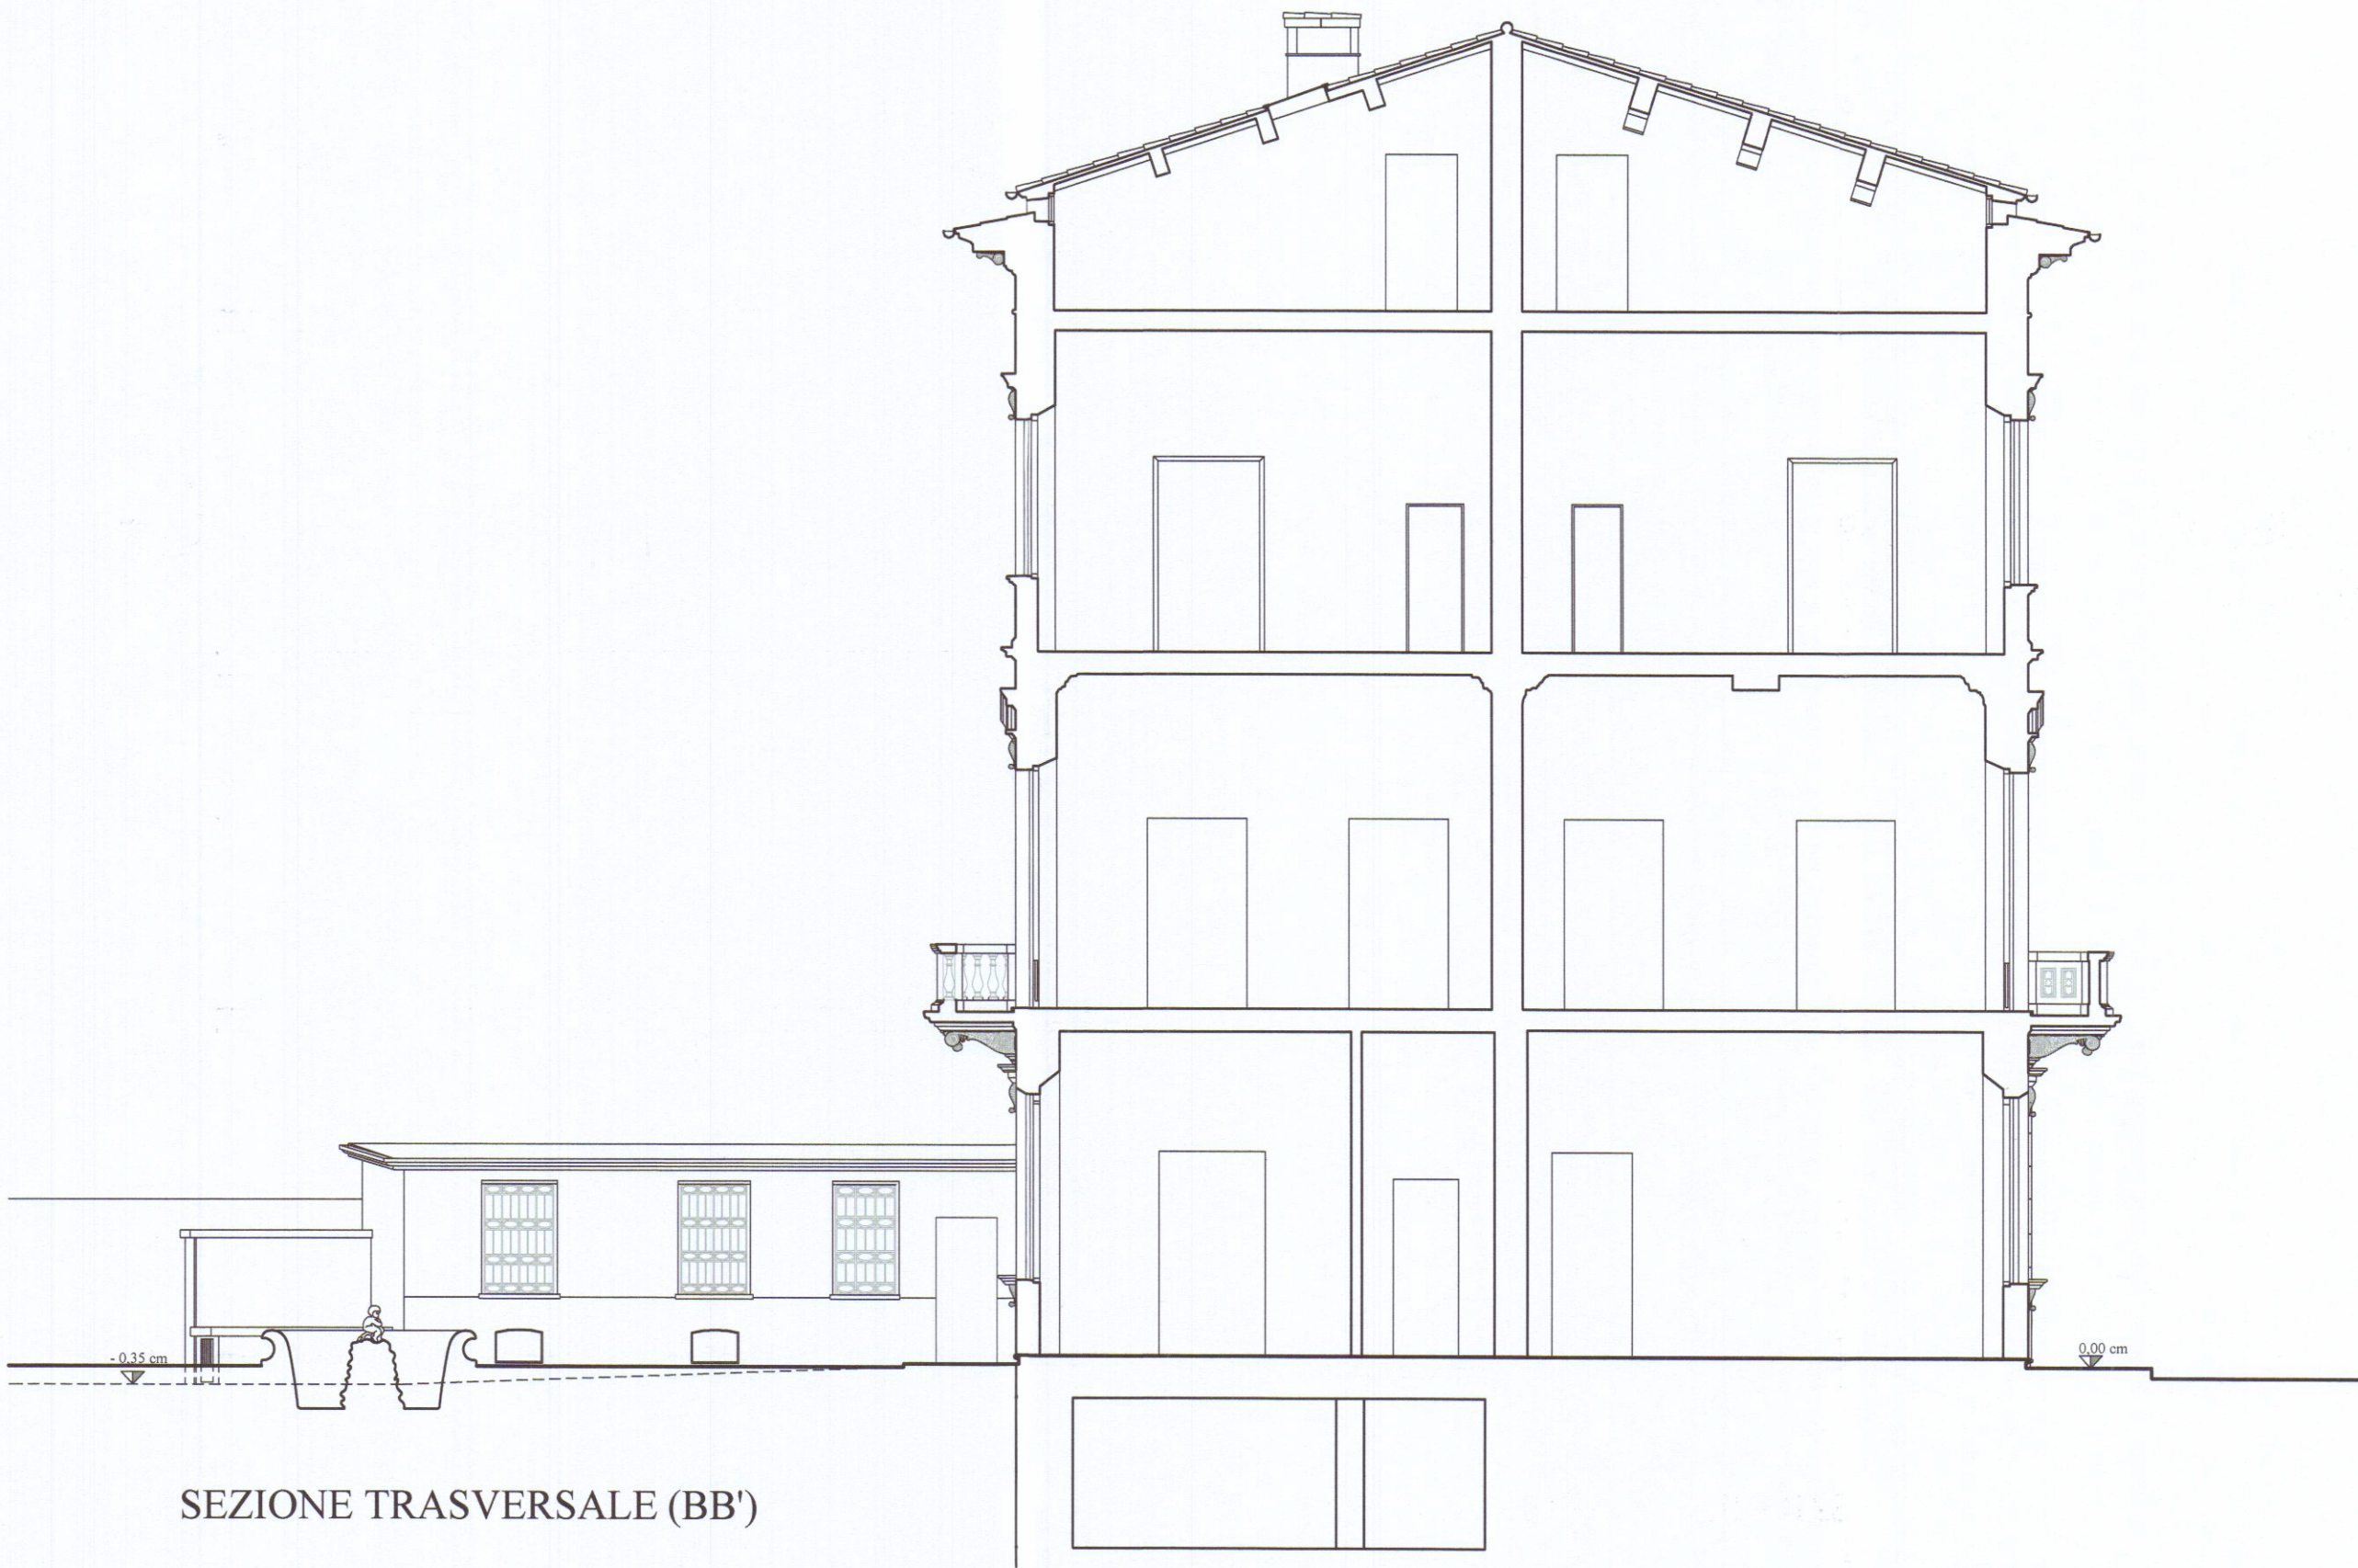

SEZIONE TRASVERSALE (BB')