

19 DIC 1974 W

4

2 SOLUZIONE

PROPRIETÀ: MAGGIANI VERANDA


SCALA 1:100

Dott. Arch. Lucio Grandi


APPROVATO

CONTROLLATO IL MUNICIPIO 16 MAR. 1976

Approvato dal Sindaco alle condizioni indicate
N° 64 del 16.5.76
L'ING. CAPO

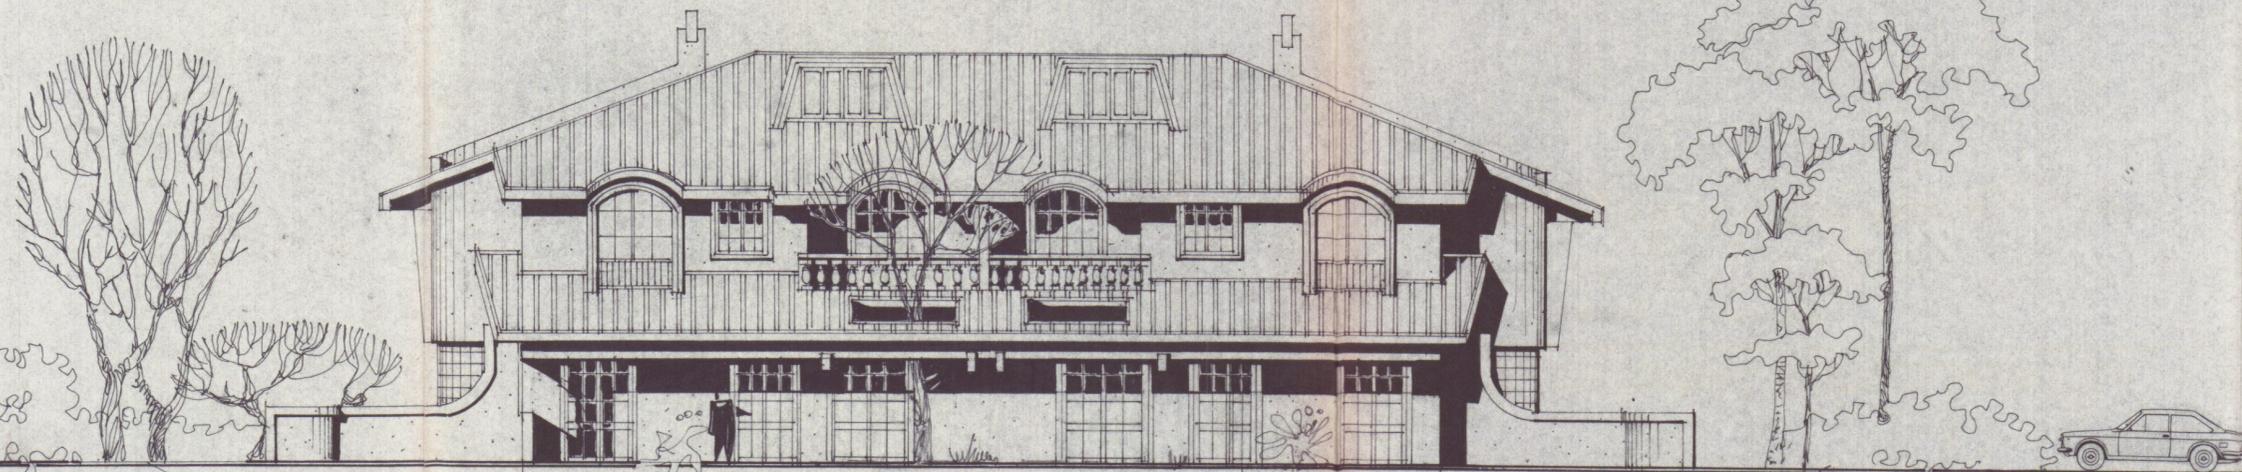

PROSPETTO OVEST

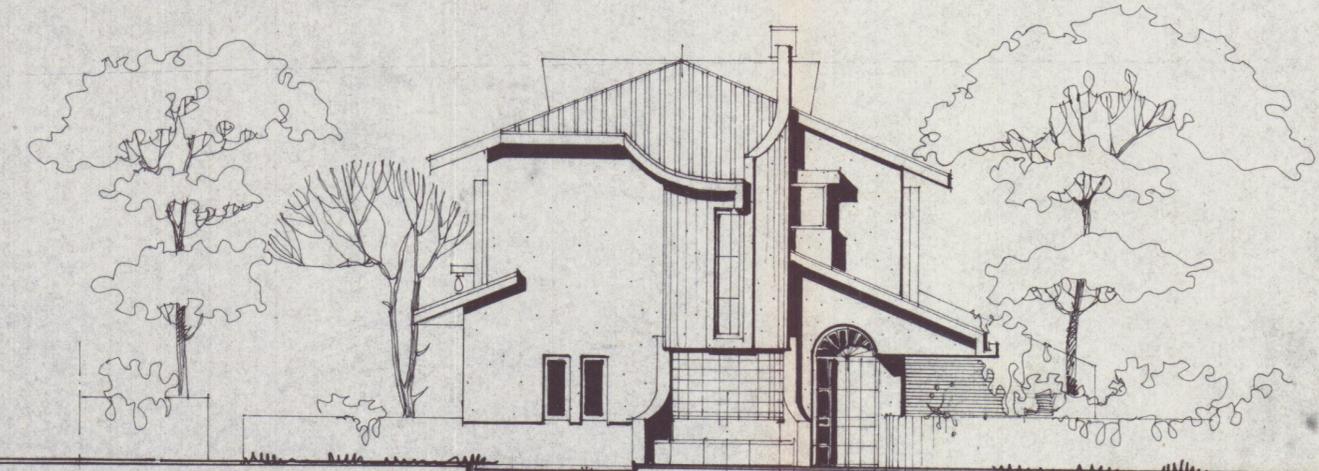

BOX
CENTRALE
TECNICA

PROSPETTO SUD

INGRESSO