



SOSPESO

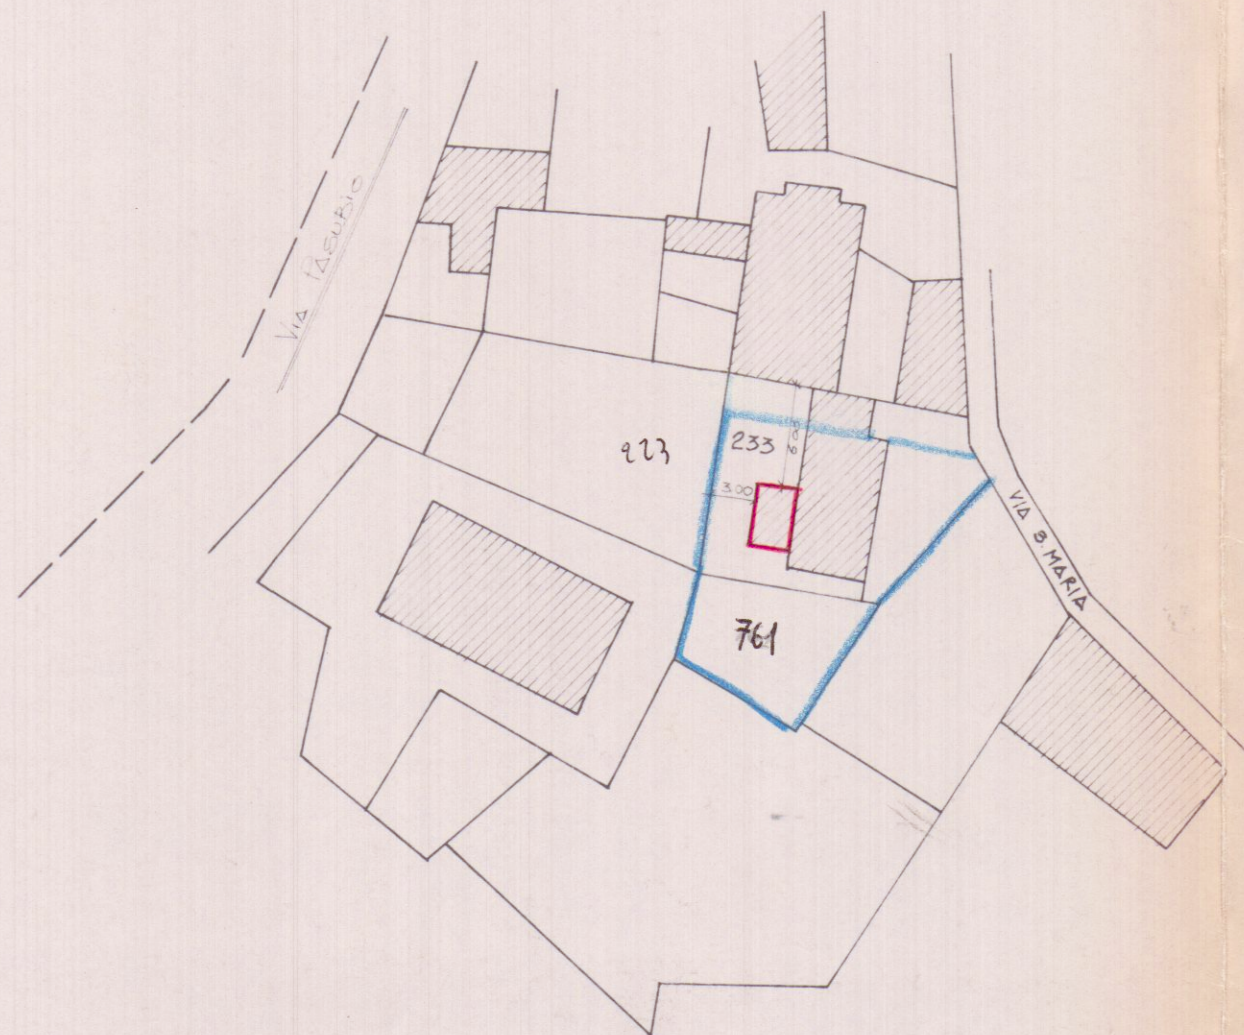

Planimetria scala 1:500

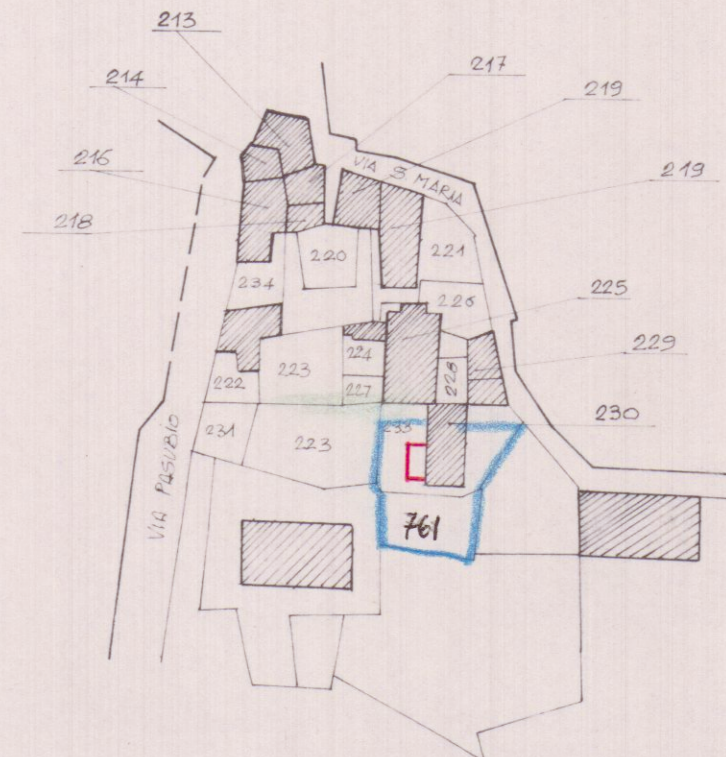

CALCOLO DEI VOLUMI

VOLUME ESISTENTE: $9,85 \times 5,30 \times 7,95 = mc 414,99$

VOLUME DI PROGETTO: $4,20 \times 2,78 \times 5,18 = mc 60,48$

COMUNE di CARRARA
Foglio N° 30 Mappale 233

scala 1/1000



STUDIO TECNICO		Scala	FIRME	Data
dr. ing. Tullio Podestà		1/500	IL PROGETTISTA	
LA SPEZIA - p.zza S. Agostino 38 tel. 24133		1/500	IL COMMITTENTE	
Planimetria generale della zona		disegno n° Bernacca Walter		
E pianta con posizione del fabbricato e distanza dai confini		EA 019/80		
Committente		Sostituisce il		
BERNACCA Walter e CORSI Villia		Sostituito dal		