

DOTT. ARCHITETTO PAOLO PICCINI STUDIO TECNICO ASSOCIATO
P.Iva 00491940458 2eMMe P.Iva 00530540459

COMMITTENTE
SOCIETA' COOPERATIVA EDILIZIA CARABINIERI

TECNICO :Dott. Arch. Paolo Piccini
n° 158 albo degli architetti MS


IMMOBILE
LOCALITA' BONASCOLA VIA CASALINA

TAVOLA
SEZIONI
FABBRICATO
A
La sottoscrizione vale conferma dell' incarico e verifica delle tavole conformi al mandato.
"COOPERATIVA EDILIZIA CARABINIERI s.r.l."
Via Eugenio Chiesa n° 3
54033 CARRARA (MS)
Part. IVA 00571990456


LAVORI DI INTERVENTO
REALIZZAZIONE COMPARTO PEEP
DENOMINATO CASALINA 2 DI
BONASCOLA PER LA COSTRUZIONE DI
N°3 FABBRICATI PER COMPLESSIVI
15 ALLOGGI.
1°
VARIANTE IN CORSO
D'OPERA

FOGLIO
86
MAPPALI
466-456-462-459-3
DATA
11-2002

SCALE
1:100
TAVOLA N°
3
COMUNE DI CARRARA
SETTORE URBANISTICA
VARIANTE N° 1
Approvato dal Dirigente alle Disposizione
delle Concessioni edilizie
n° 29162 del 17/10/02
elaborato grafico dal Nucleo Valutazione del
Il Responsabile del Procedimento
(Pezzia Costr. Ufficio)

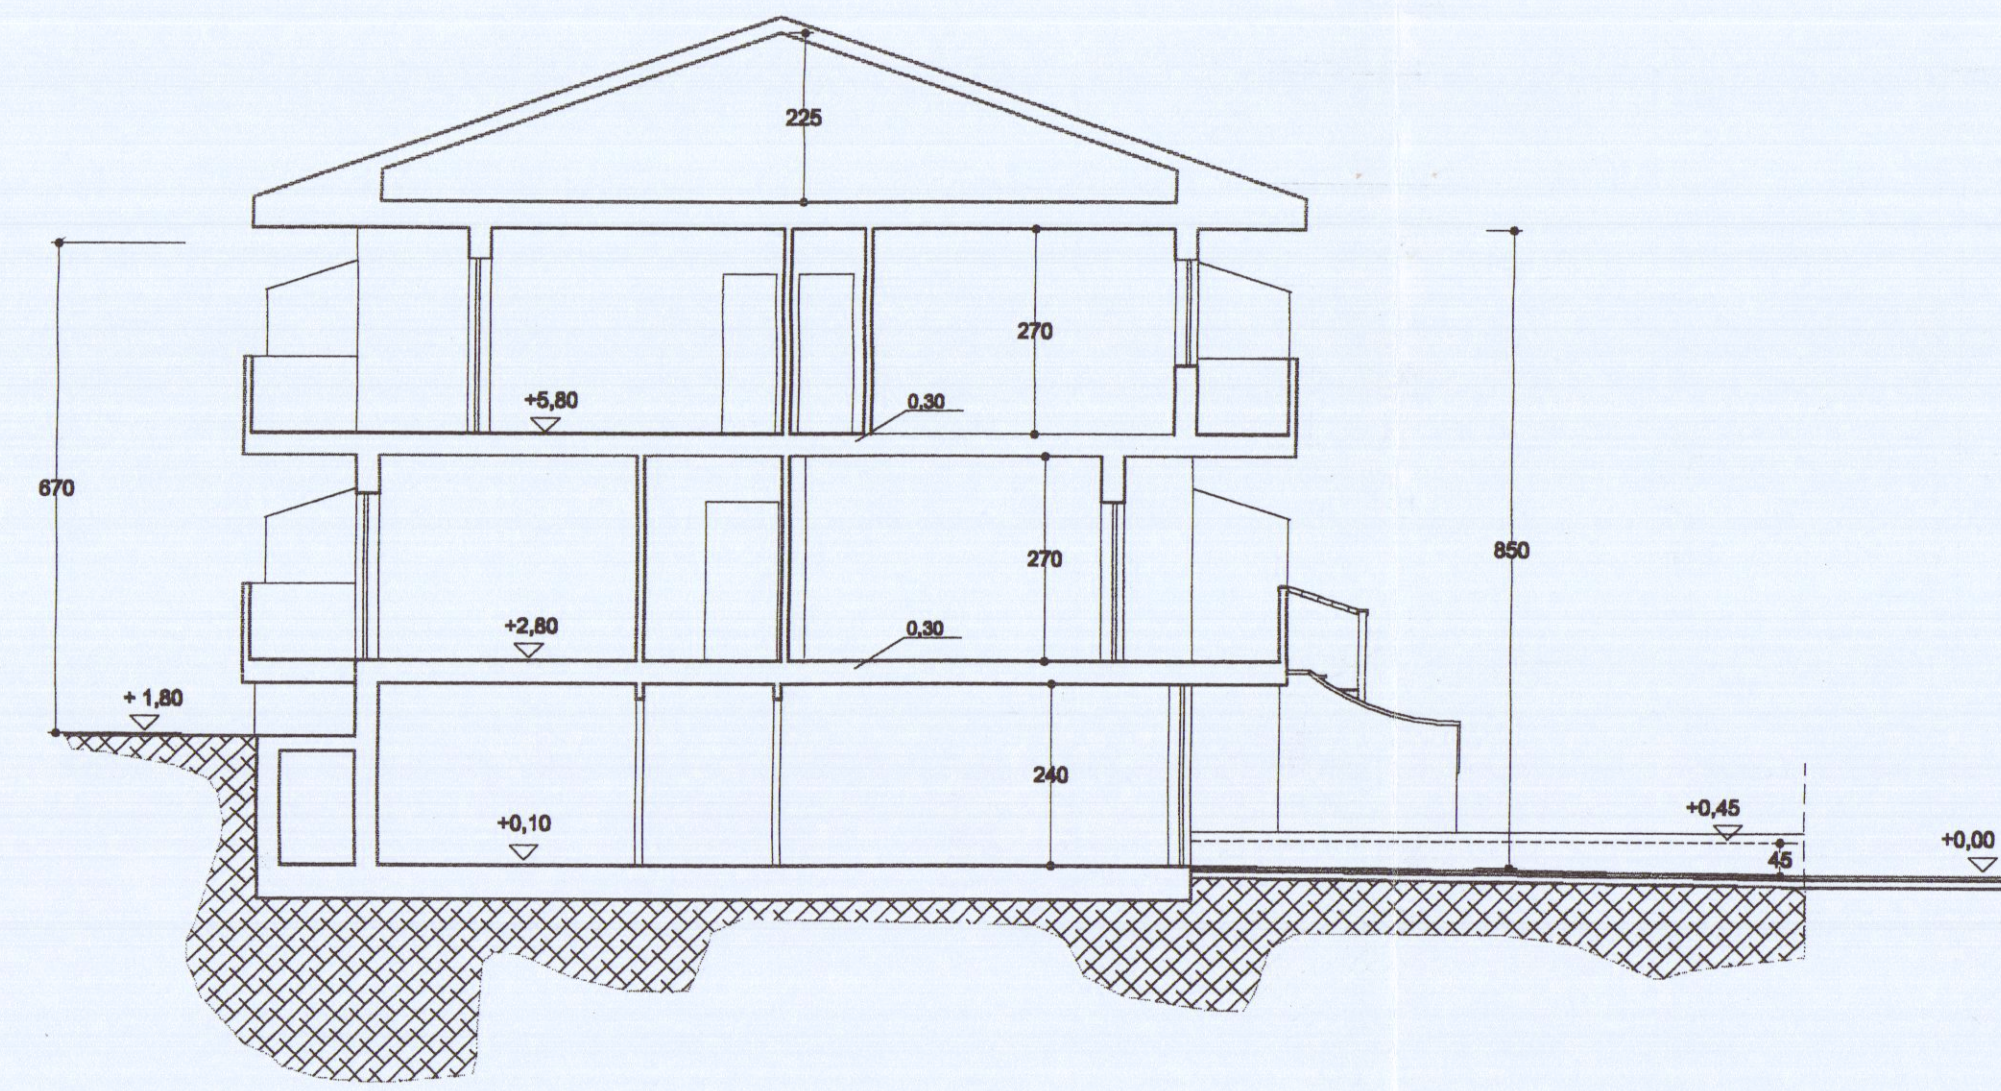

SEZIONE TRASVERSALE

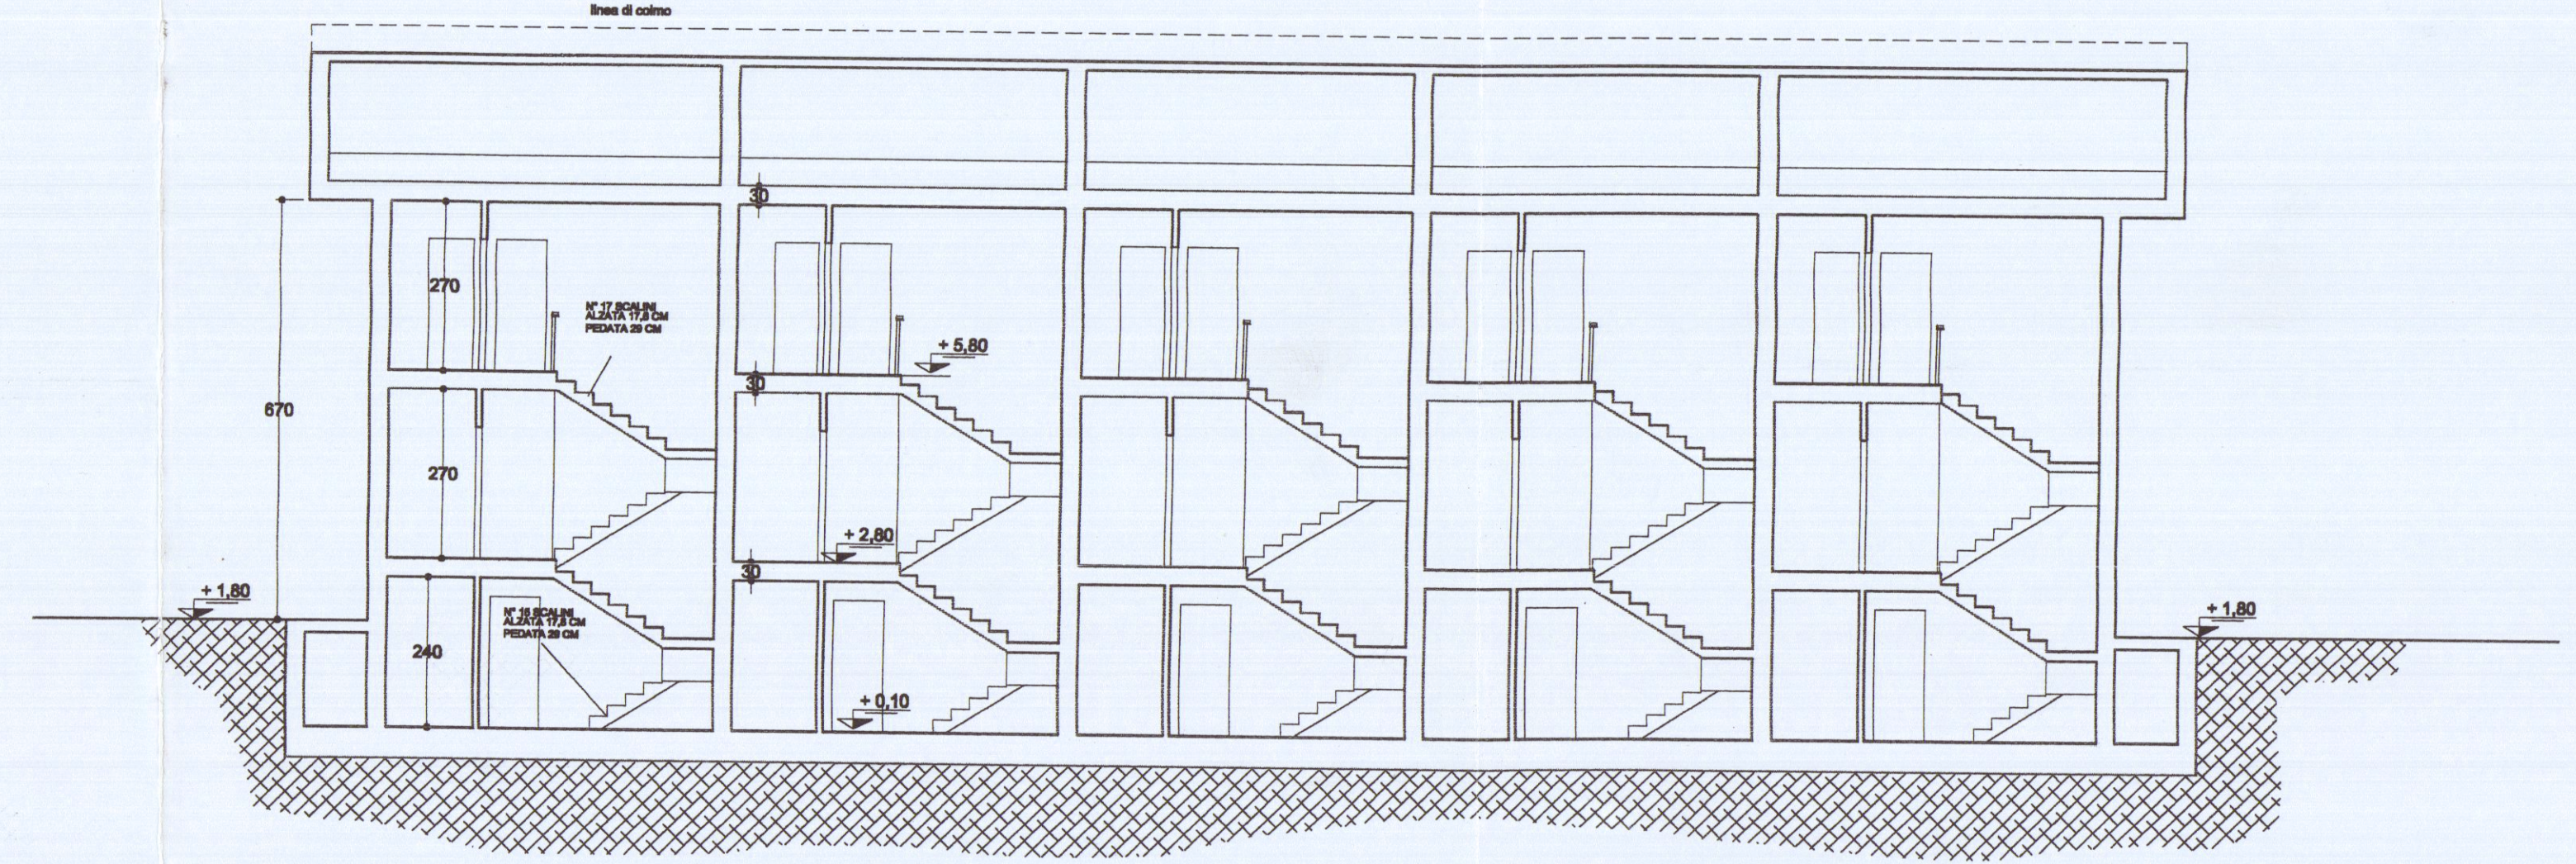

SEZIONE LONGITUDINALE