








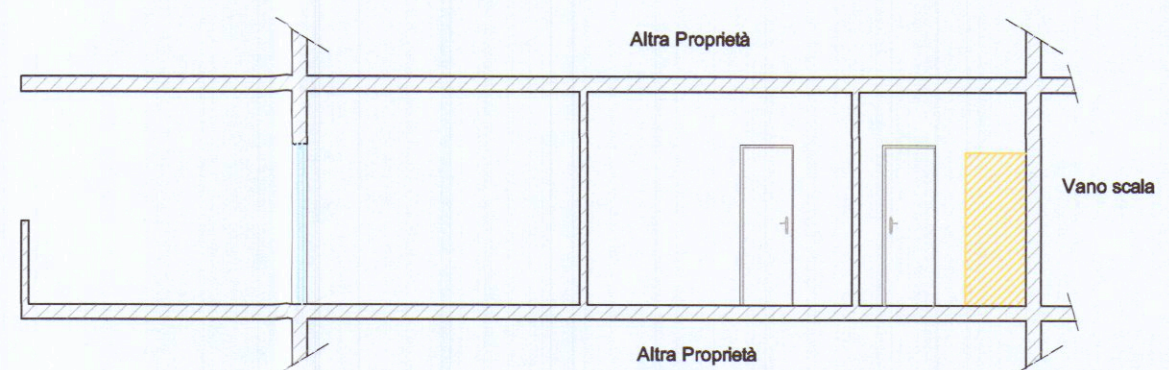


TABELLA RIEPILOGATIVA - Stato Attuale

Locale	Sup. Mq	Altezza m	Volume Mc	Sup. Illuminate Mq	Sup. Illuminate richiesta Mq
Bagno	4,40	2,80	12,32	2,45	0,55
Cucina	7,00	2,80	19,60	1,47	0,89
Sala	18,36	2,80	51,40	6,10	4,75
Soggiorno	13,25	2,80	37,10	2,43	1,65
Studio	7,70	2,80	21,56	1,80	0,96
Camera	11,00	2,80	30,80	2,70	1,38

TABELLA RIEPILOGATIVA - Stato di Progetto


Locale	Sup. Mq	Altezza m	Volume Mc	Sup. Illuminate Mq	Sup. Illuminate richiesta Mq
Bagno	4,40	2,80	12,32	2,45	0,55
Cucina	7,00	2,80	19,60	1,47	0,89
Sala	18,36	2,80	51,40	6,10	4,75
Soggiorno	13,25	2,80	37,10	2,43	1,65
Studio	7,70	2,80	21,56	1,80	0,96
Camera	11,00	2,80	30,80	2,70	1,38

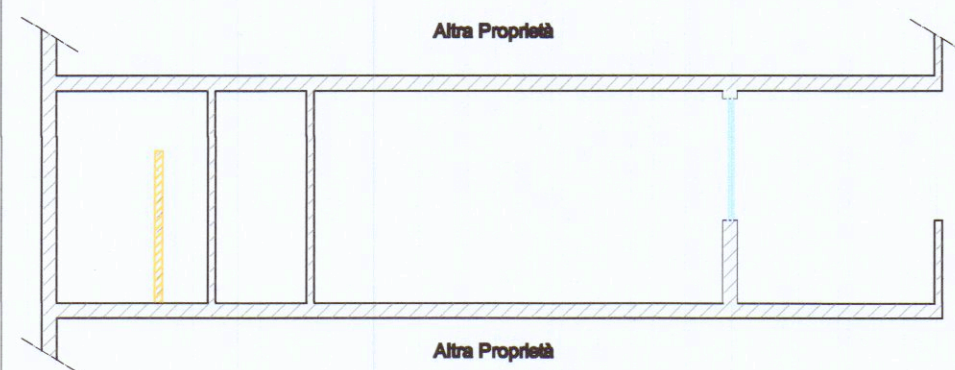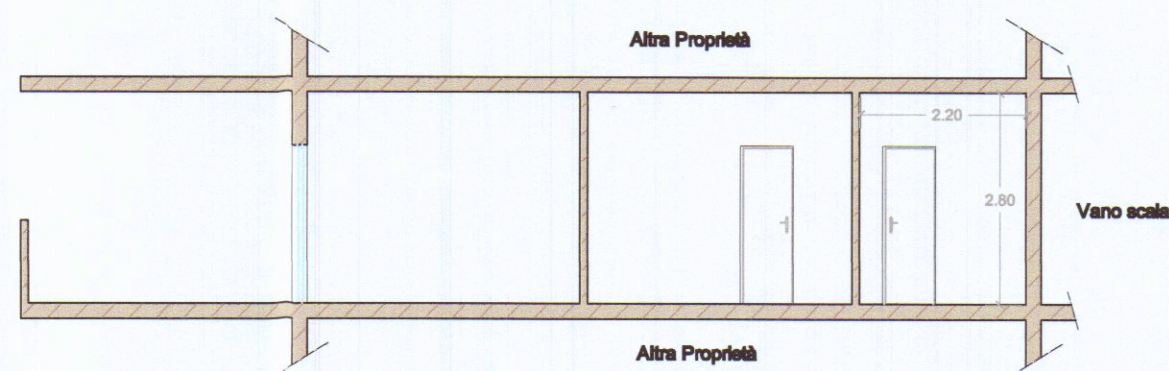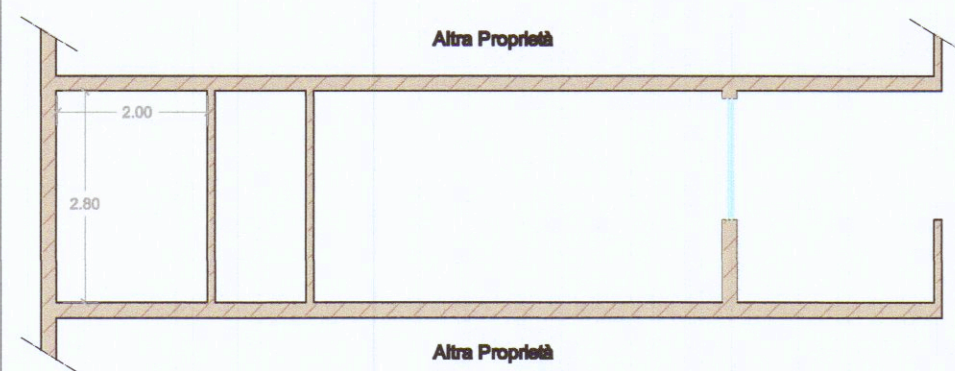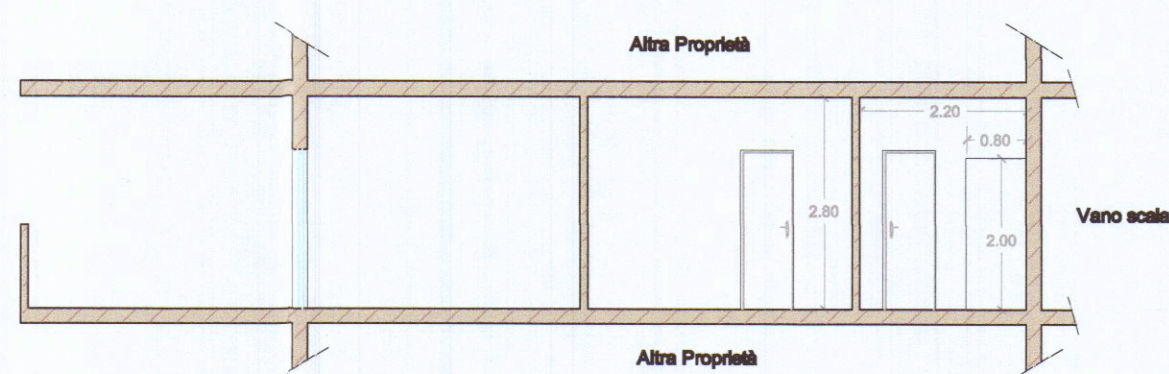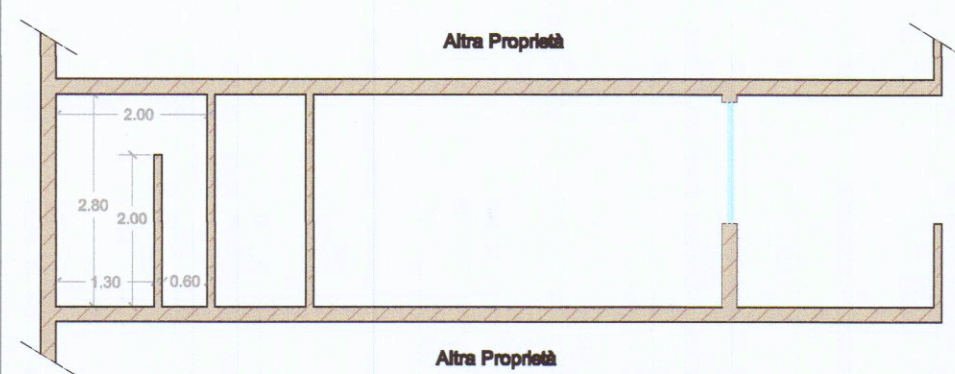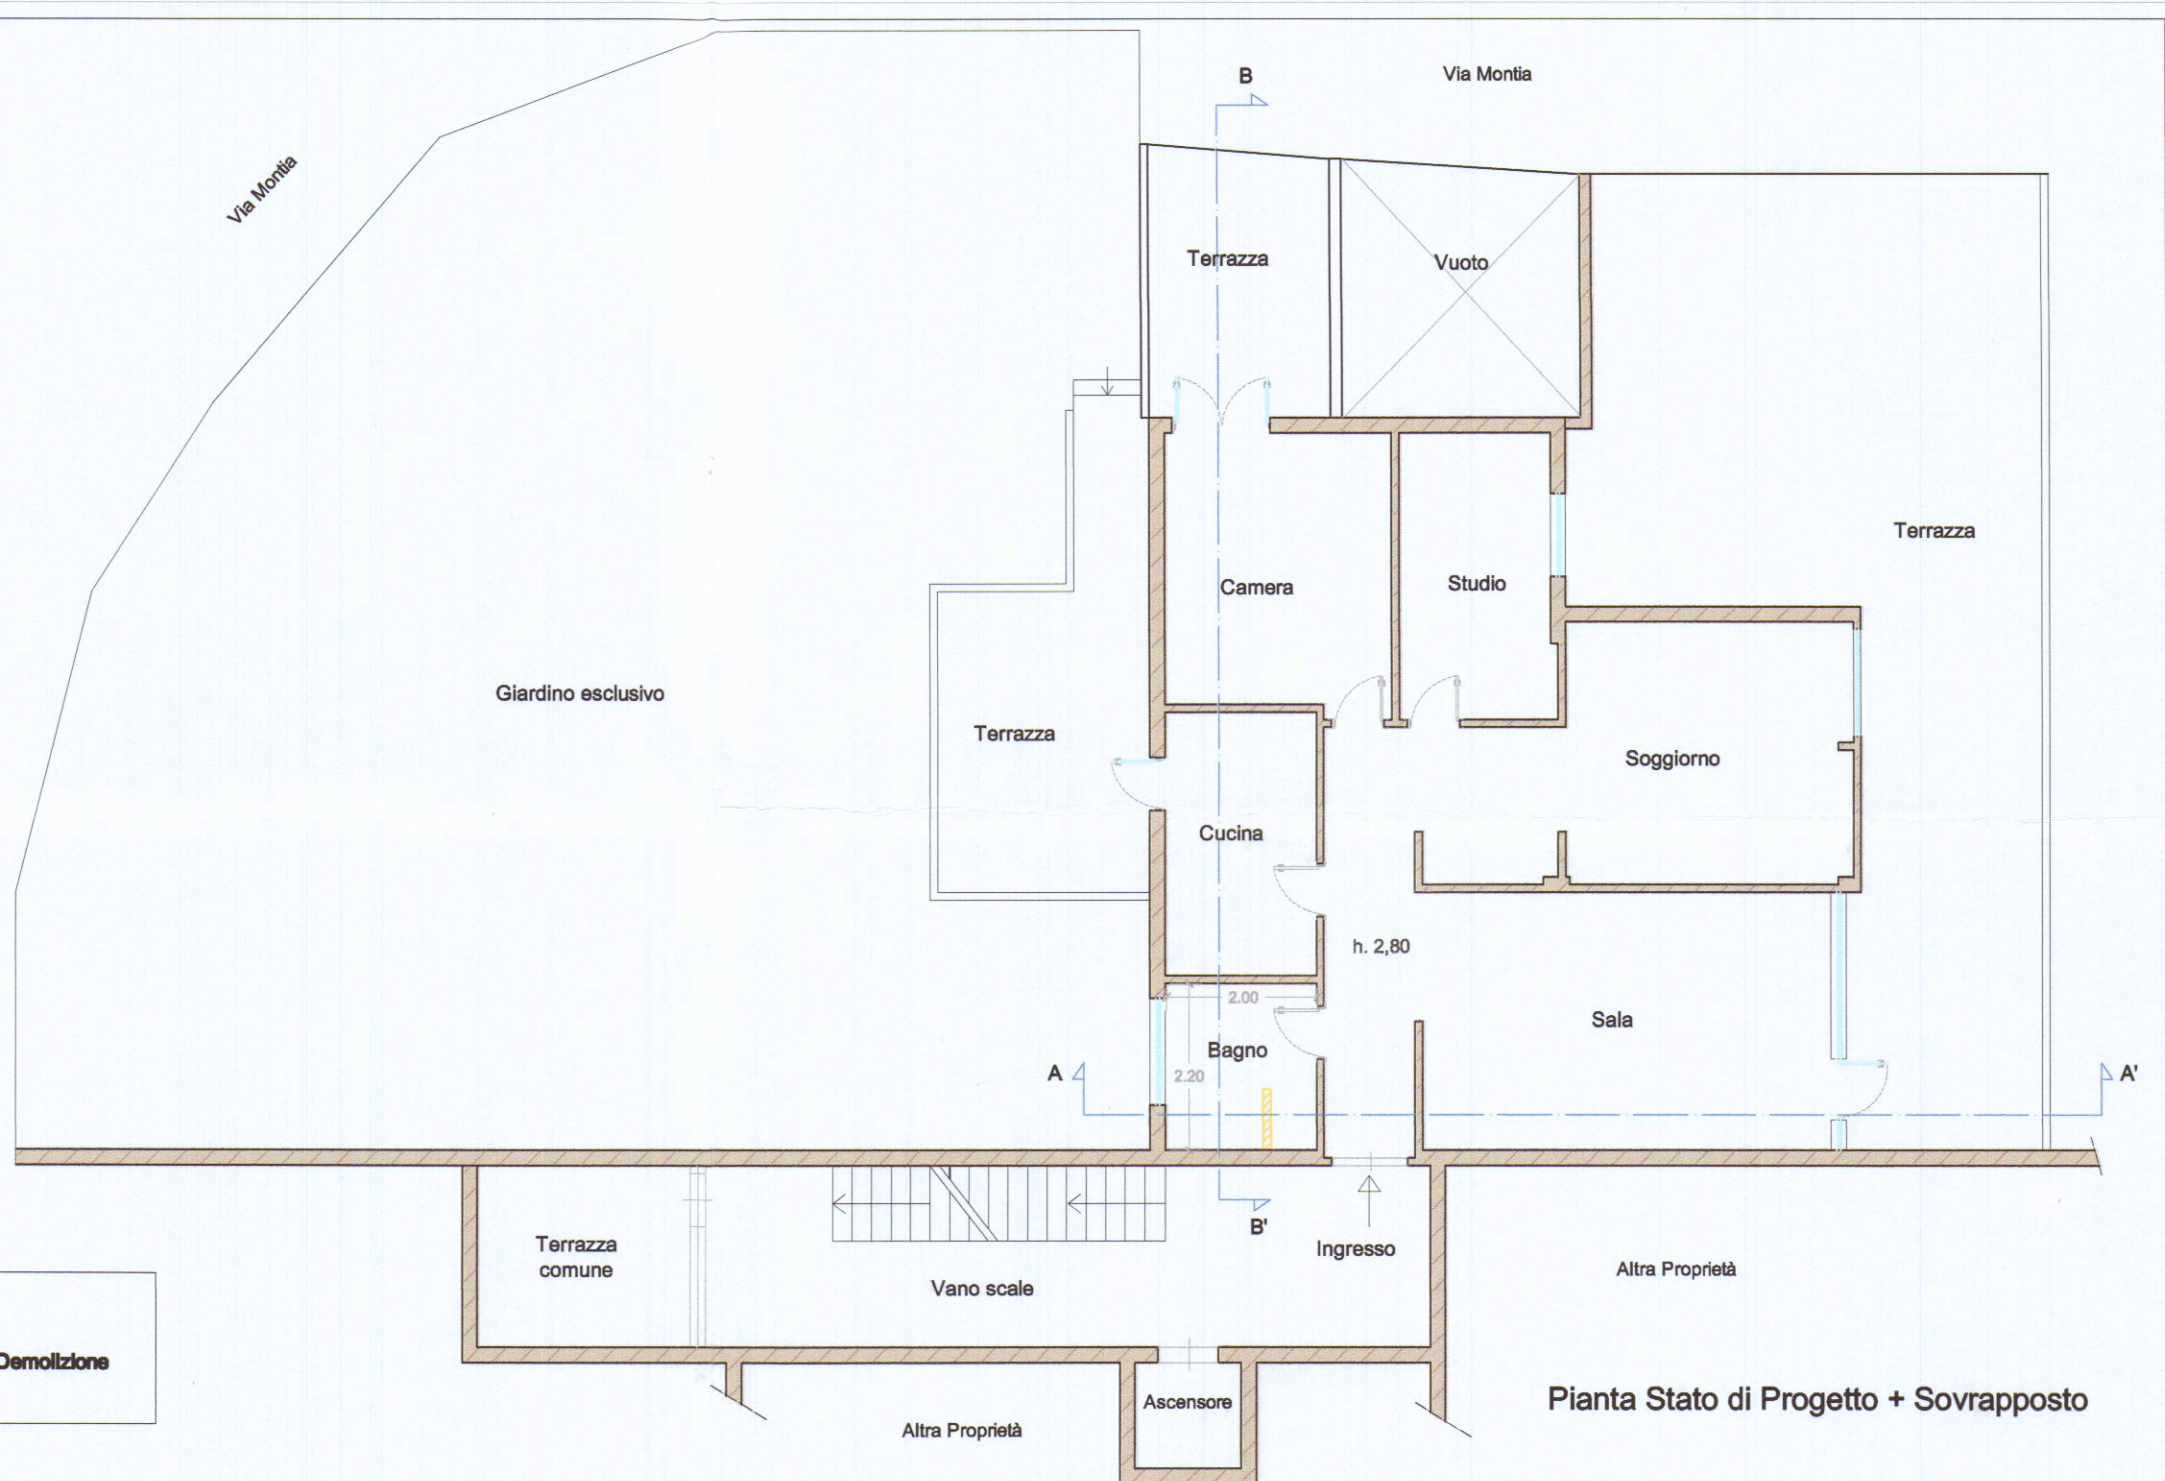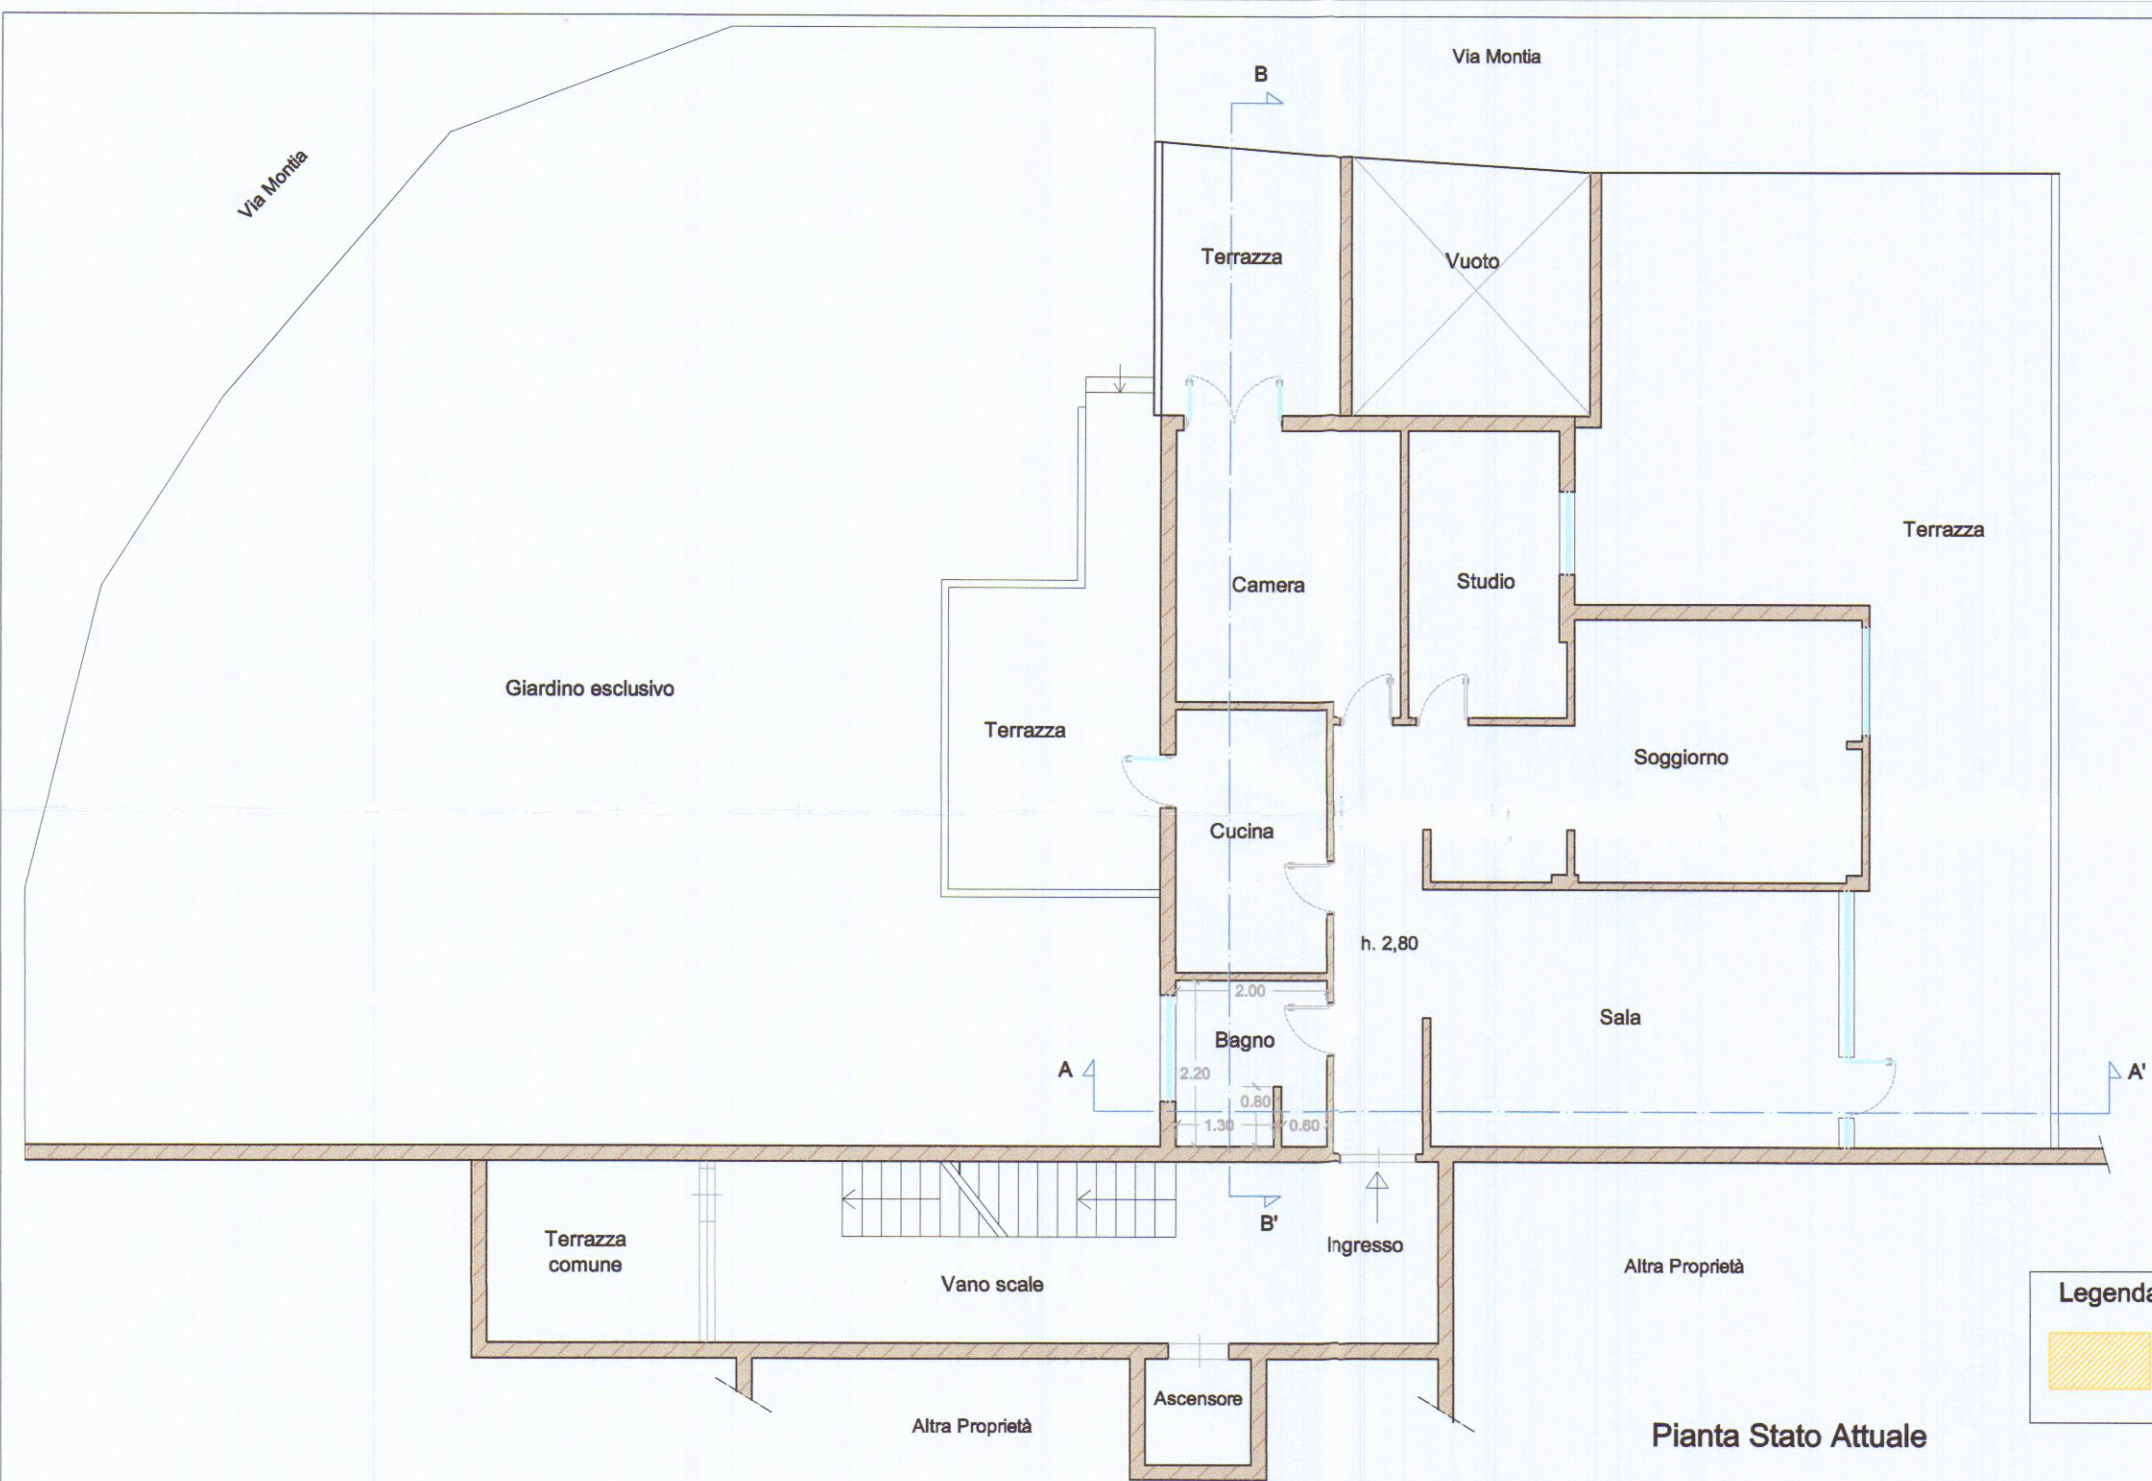


CARTA PERICOLOSITÀ IDRAULICA
Fabbriato in oggetto



CARTA PERICOLOSITÀ SISMICA
Fabbriato in oggetto

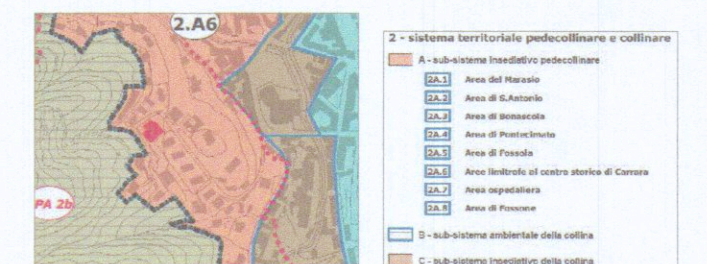

CARTA UTOE
Fabbriato in oggetto

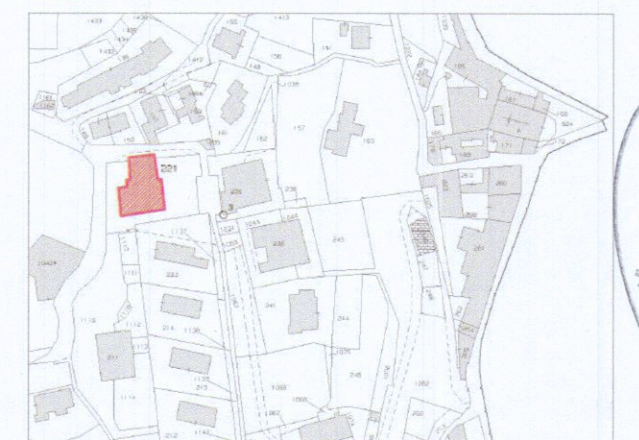

ESTRATTO DI MAPPA CATASTALE
Foglio 39 - Mappale 221 - Sub. 17
Fabbriato in oggetto

Geom. Simona Ravenna
Via Carrara n.122
54033 Carrara

Committente: Sig.ra Miriam Sollai

Progetto: COMUNICAZIONE DI INIZIO LAVORI ASSEVERATA - CILA

Luogo: Via Montia n. 33 - 54033 Carrara

Elaborato: PIANTE E SEZIONI STATO ATTUALE E STATO DI PROGETTO

Scala: 1:100

Data: Dicembre 2017

Tavola n.:

T.U.