




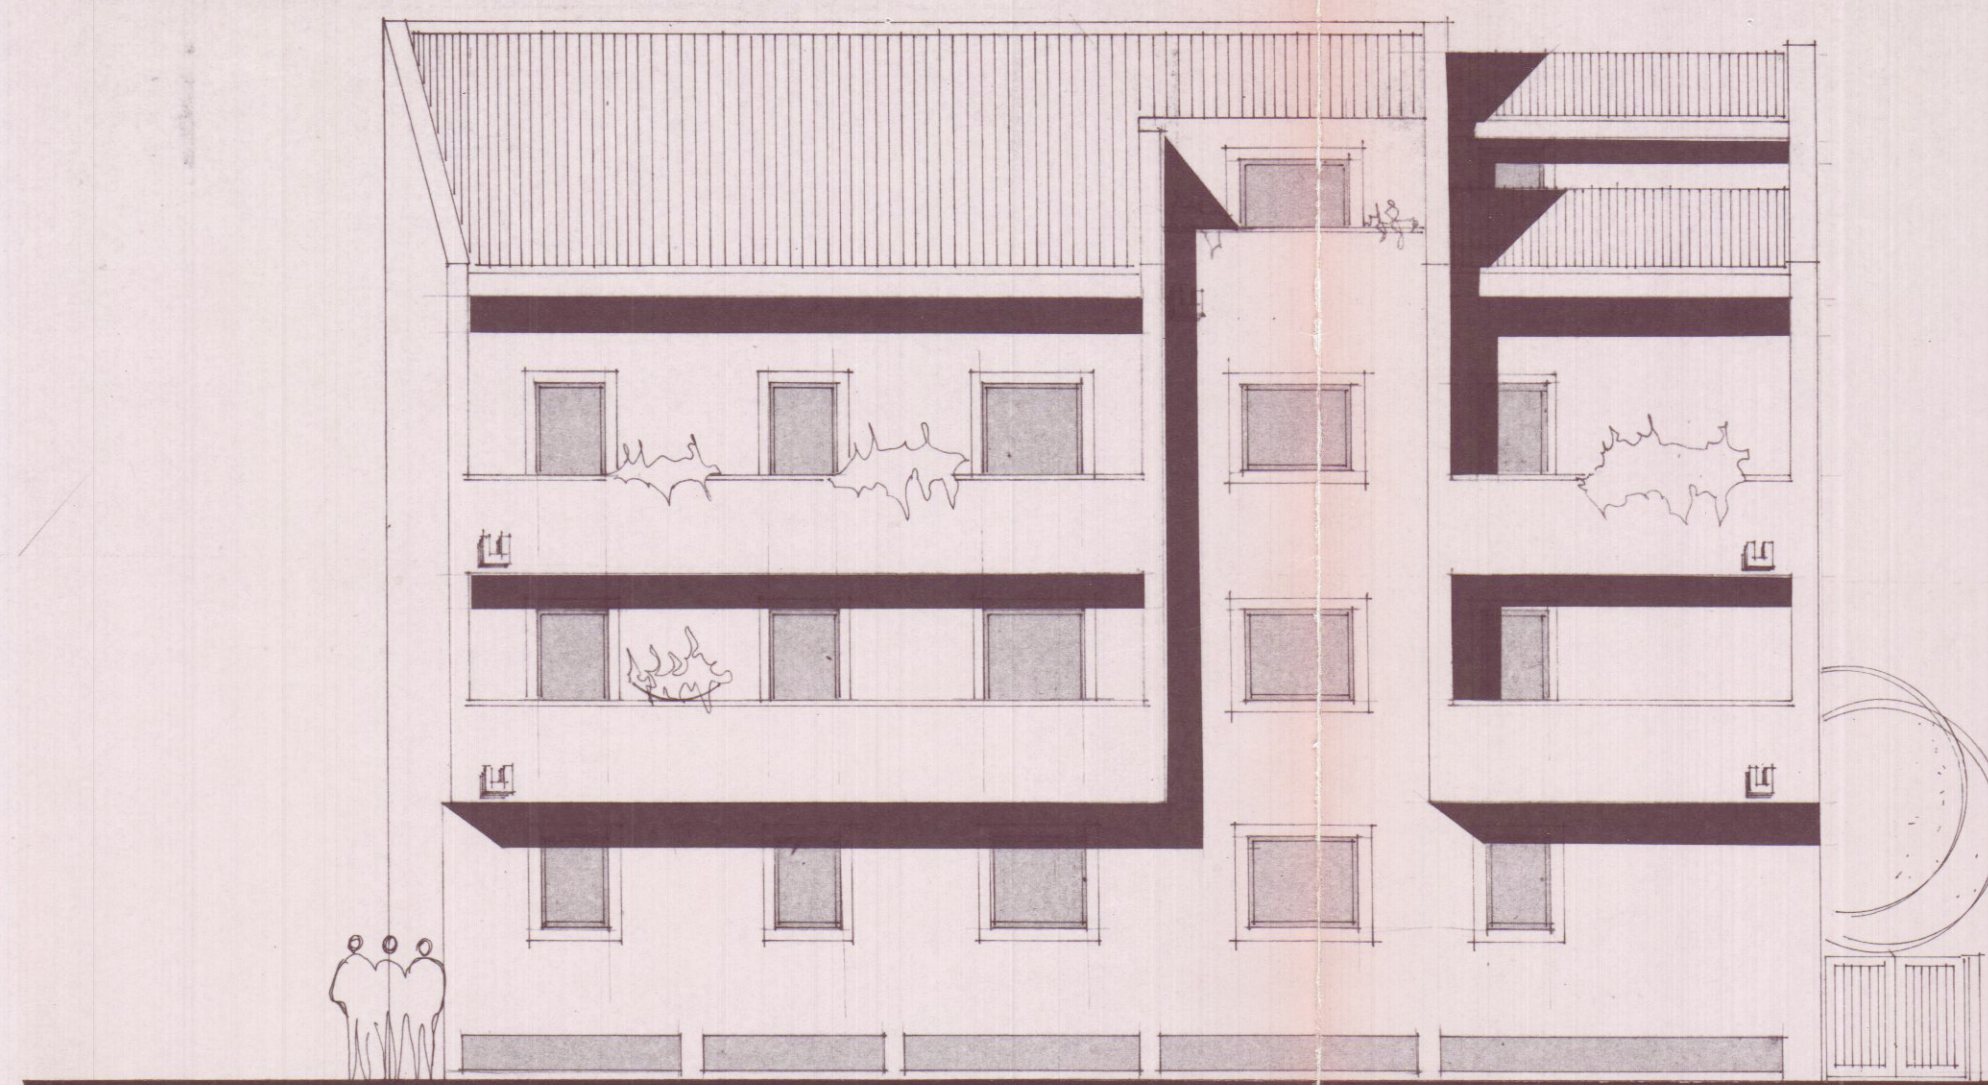


PROSPETTO SUD

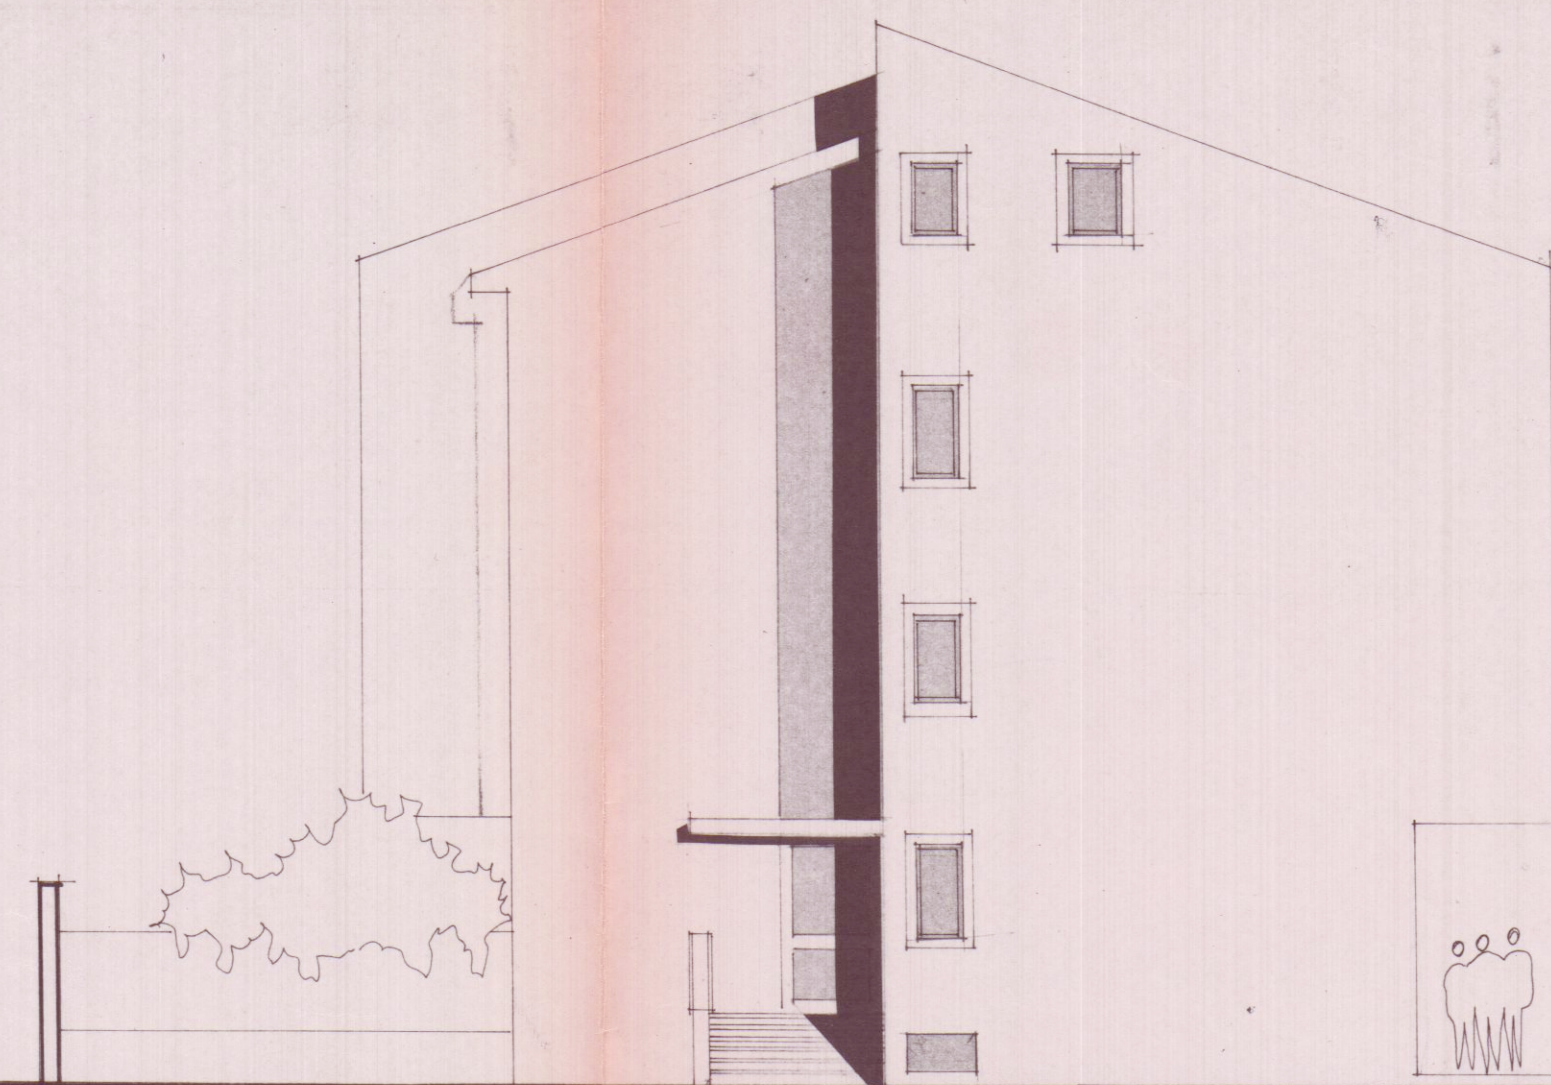


PROSPETTO OVEST

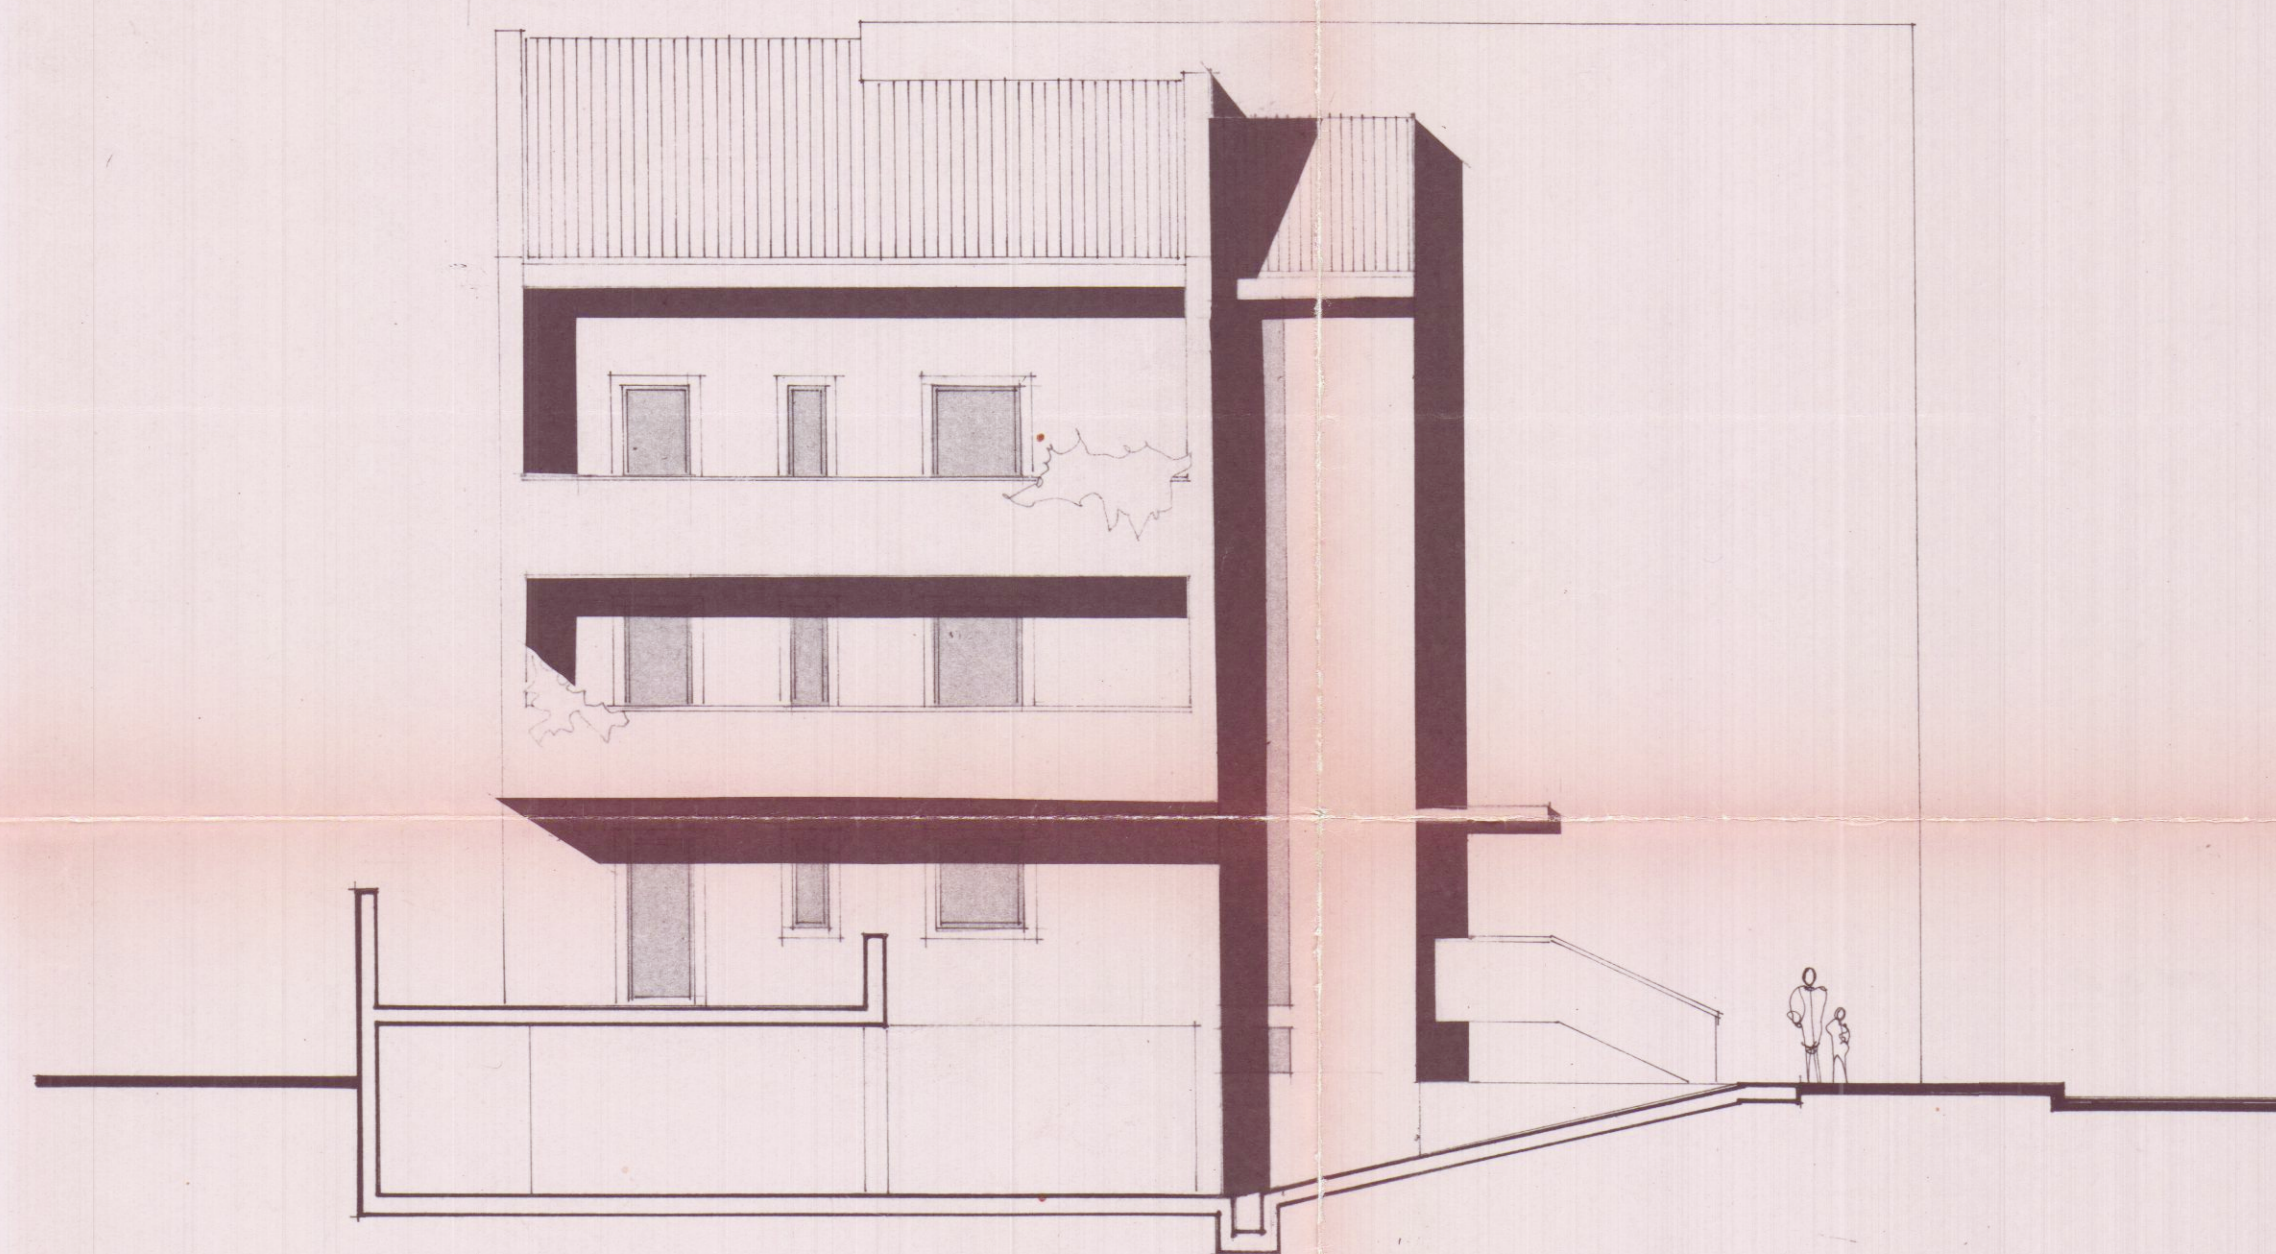


PROSPETTO NORD

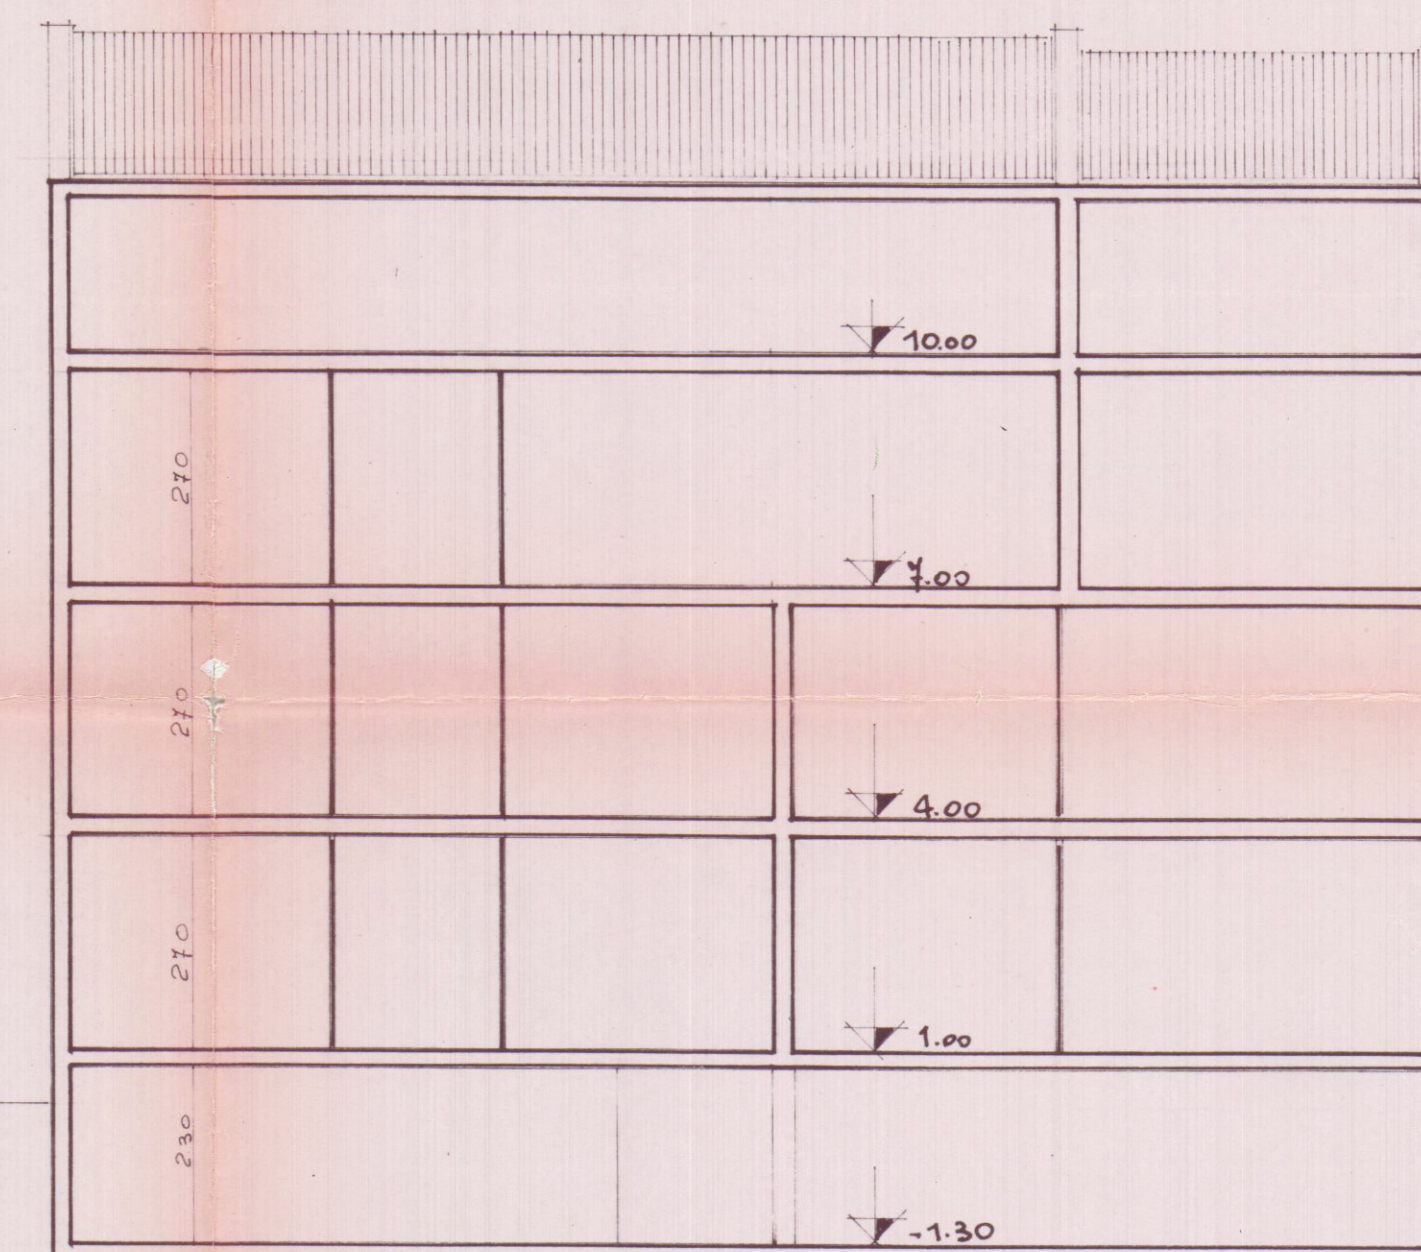


SEZIONE LONGITUD.

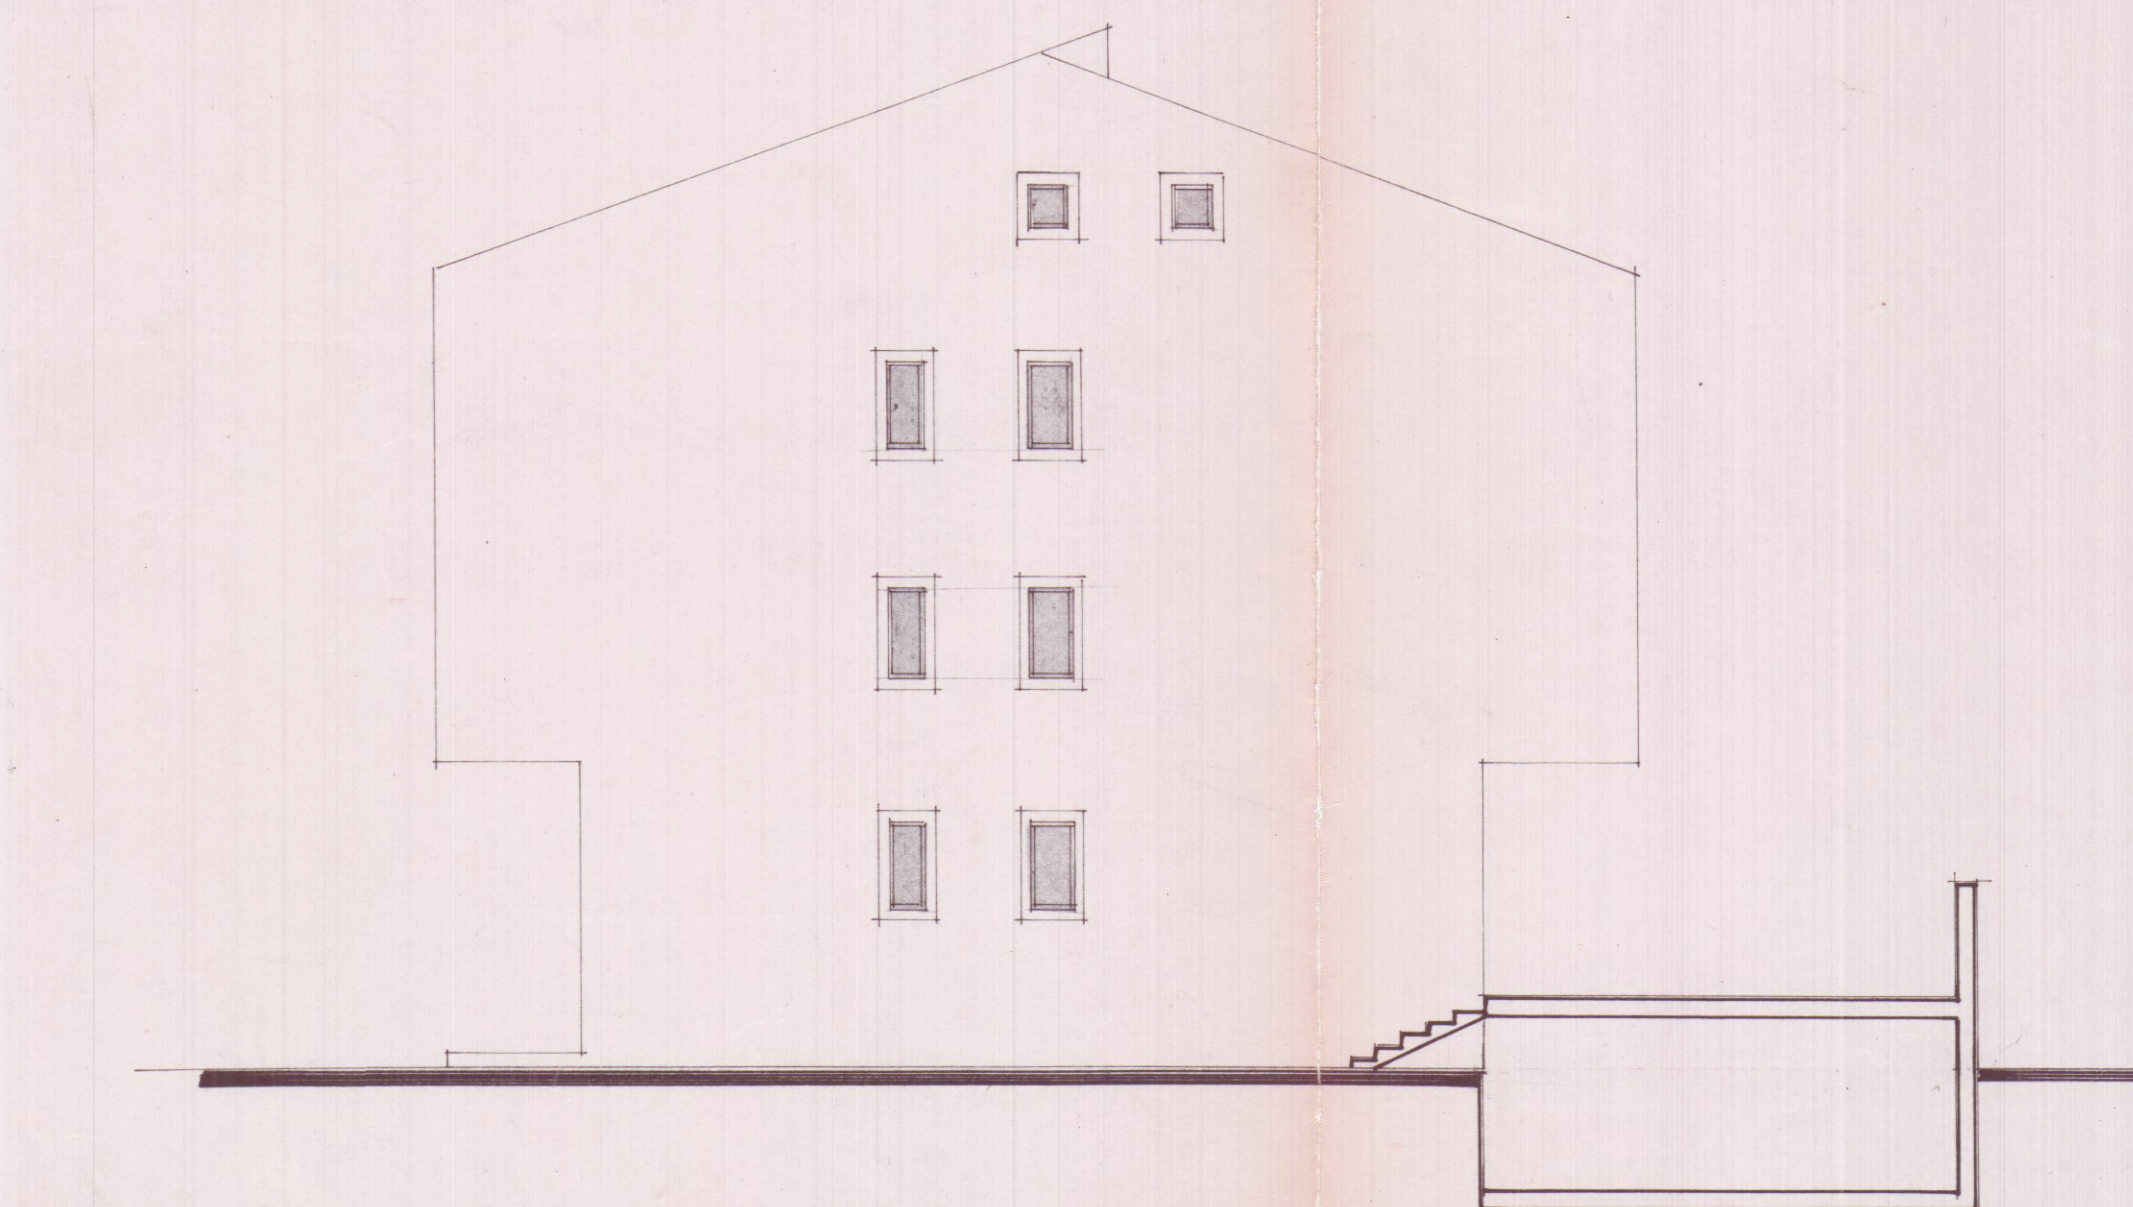

PROSPETTO EST

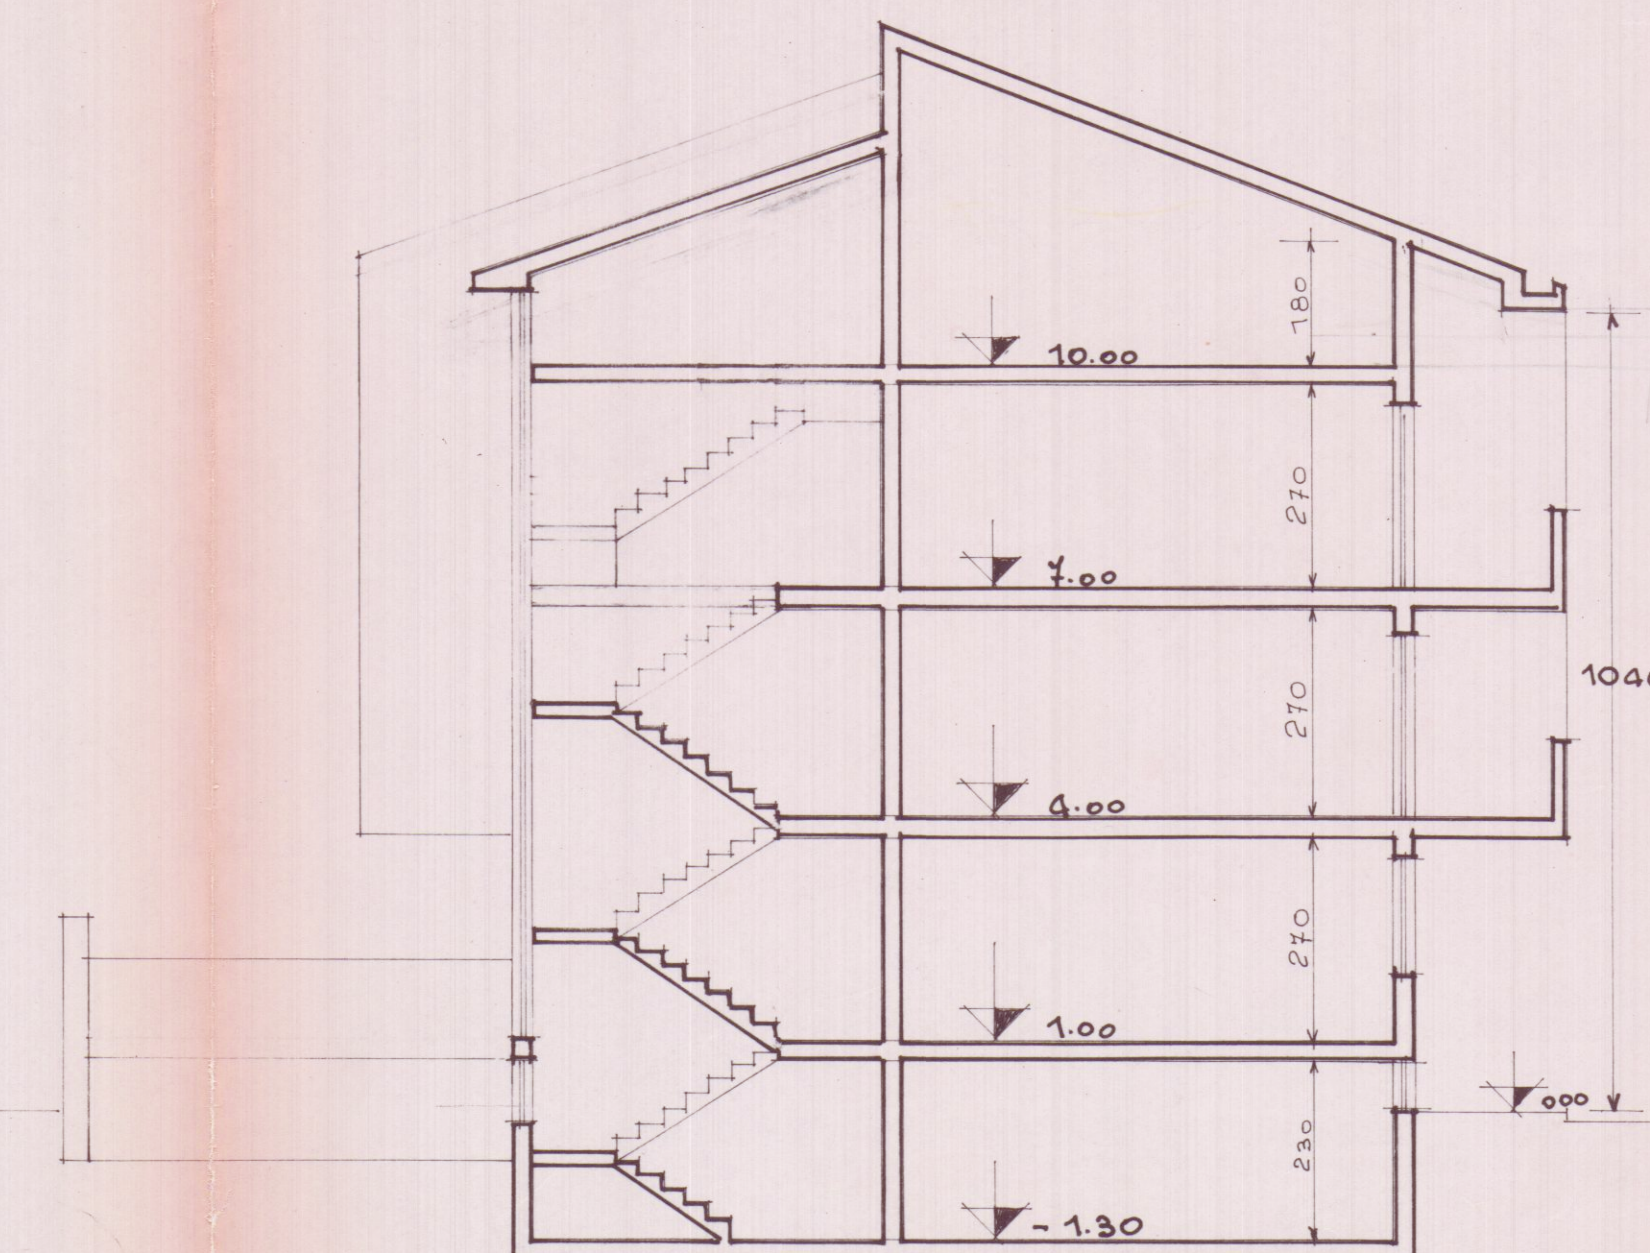


SEZIONE TRASV.

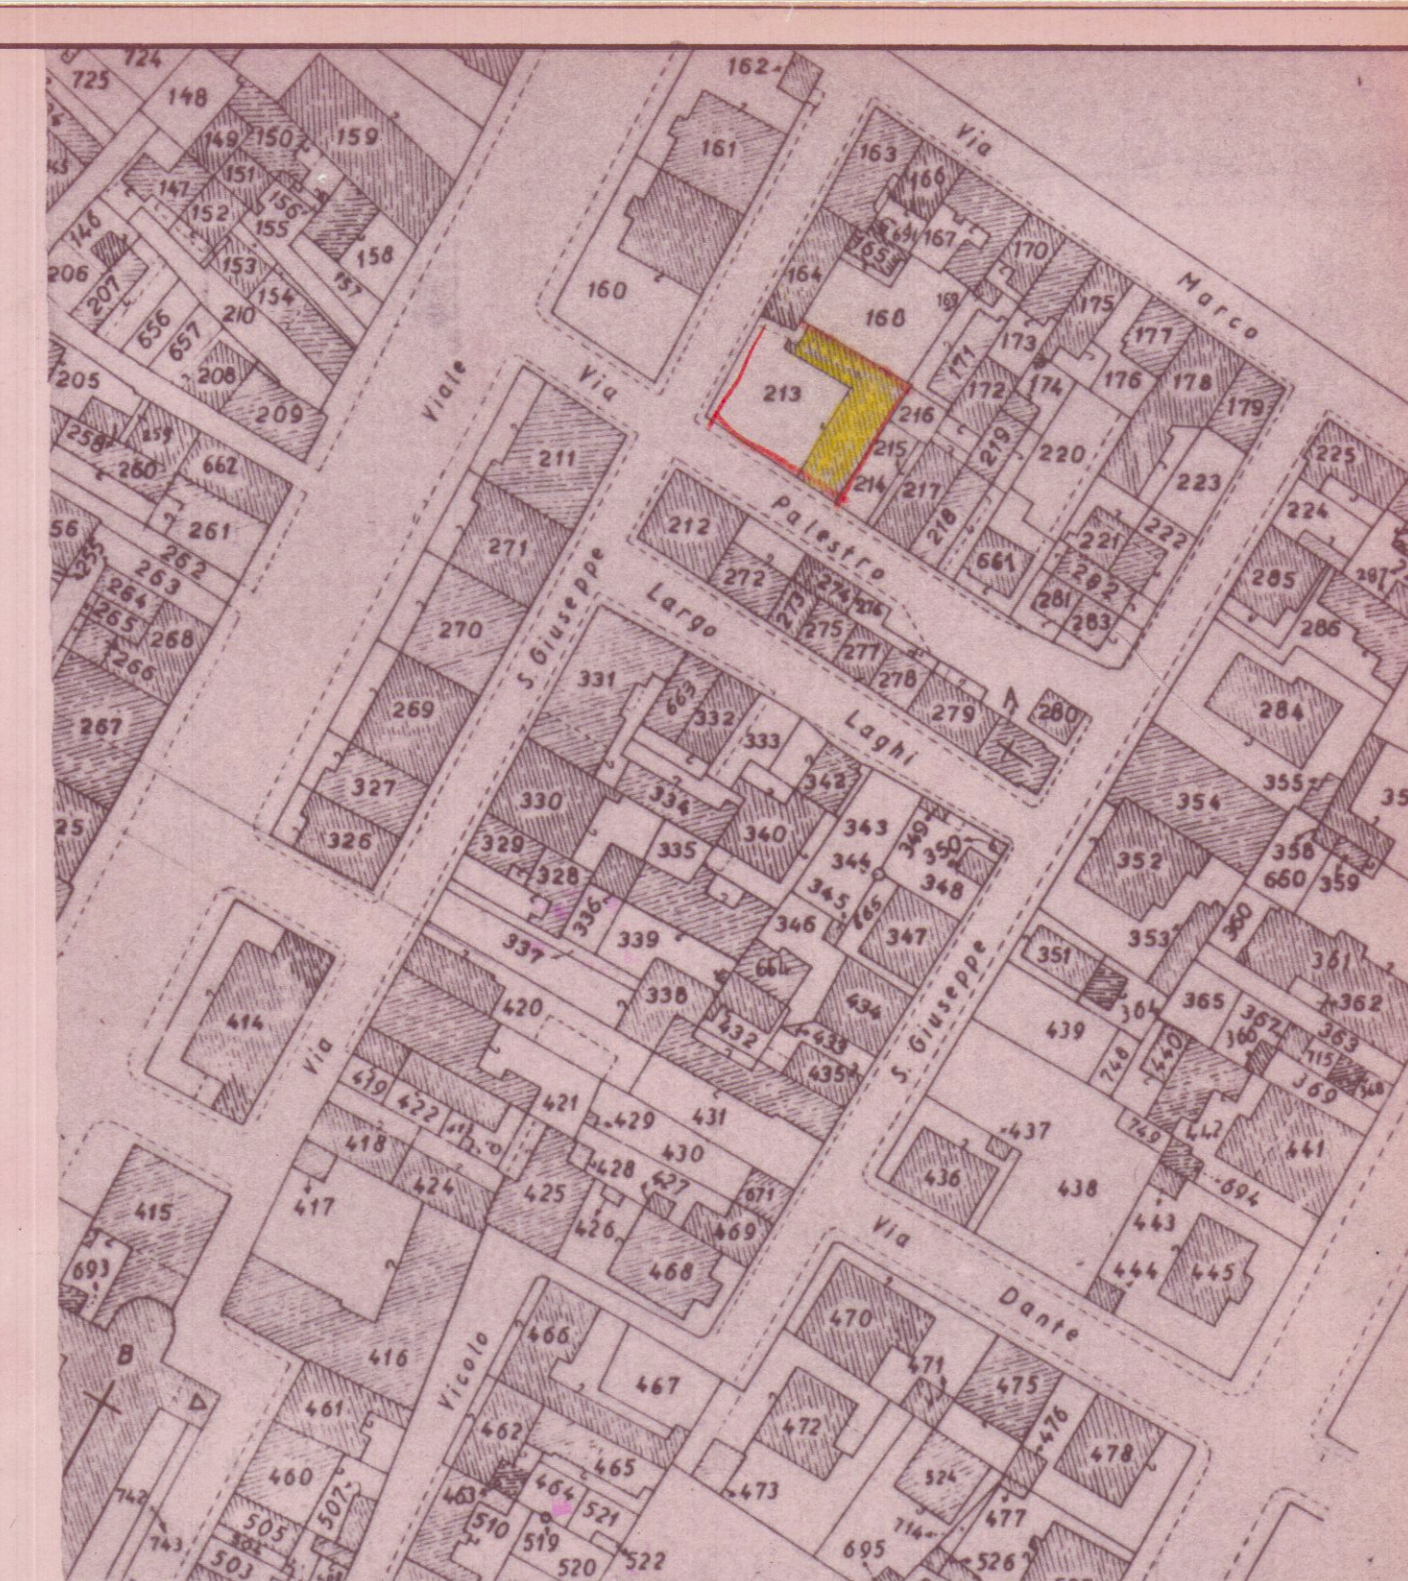

STRALCIO CONFORME ALLA MADDA CATASTALE
FOGLIO 103. SCALA 1:1000

COMMISSIONE INTERCOMUNALE
BENI AMBIENTALI N. 2
Riunione N. 26 del 10.10.91
PARERE FAVOREVOLE
Il Presidente

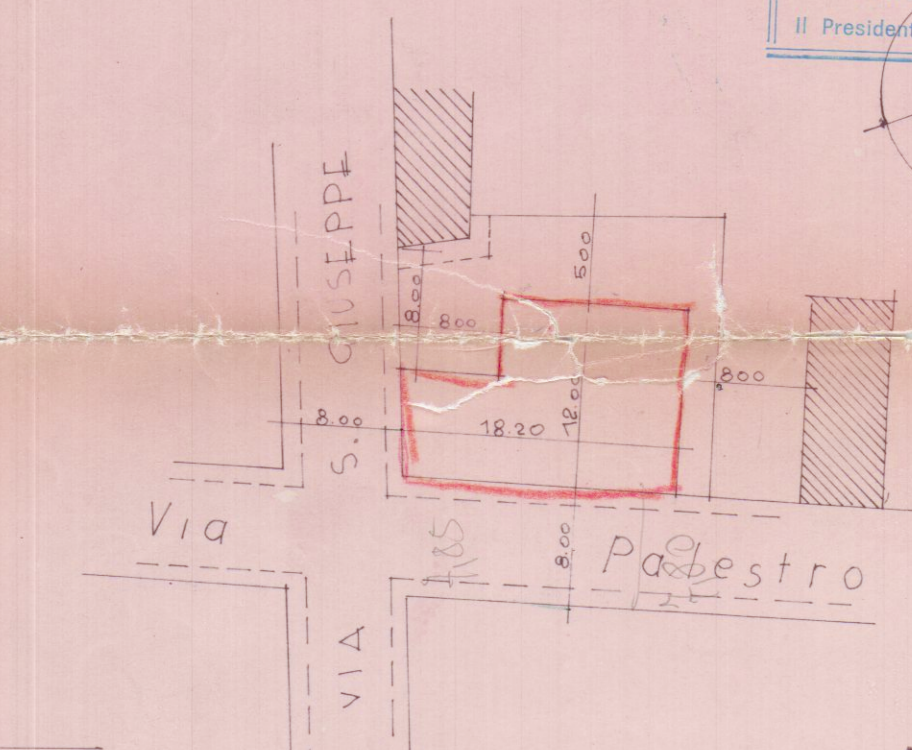

PLANIM. SCALA 1:500

Approvato dal Sindaco alle condizioni
Indicate nella Concessione Edilizia
N. 293 del 1.3 NOV. 1992
IL DIRIGENTE DI DIPARTIMENTO
(Architetto V. Bianchi)

SCHEMI SUPERFICIE E VOLUMI

COMUNE DI CARRARA
Ufficio Urbanistica
Esaminato con esito favorevole
dalla Commissione Edilizia Comunale
nella seduta n. 25 del 5 GIU. 1991
IL SINDACO

1 ml. $(6.50 + 5.90) \times 12.20 = 146.40$
2 ml. $12.00 \times 12.20 = 146.40$
SUP. COPERTA mq. 189.80
mq. $189.80 \times 10.40 = 1973$ VOLUME TOTALE

APPROVATO
CONTROLLATO
IL TECNICO



DOTT. ING. FABIO TELARA

COMMITT.	SO. PR. IM. A. S.R.L.	DATA	2
OGGETTO	PROGETTO DI FABB. USO CIVILE ABITAZIONE	ESTREMI CATAST.	FOGLIO 103
DETT.	SCALA 1:100	HAPP. 103	1:4 100